Разрез 2-2

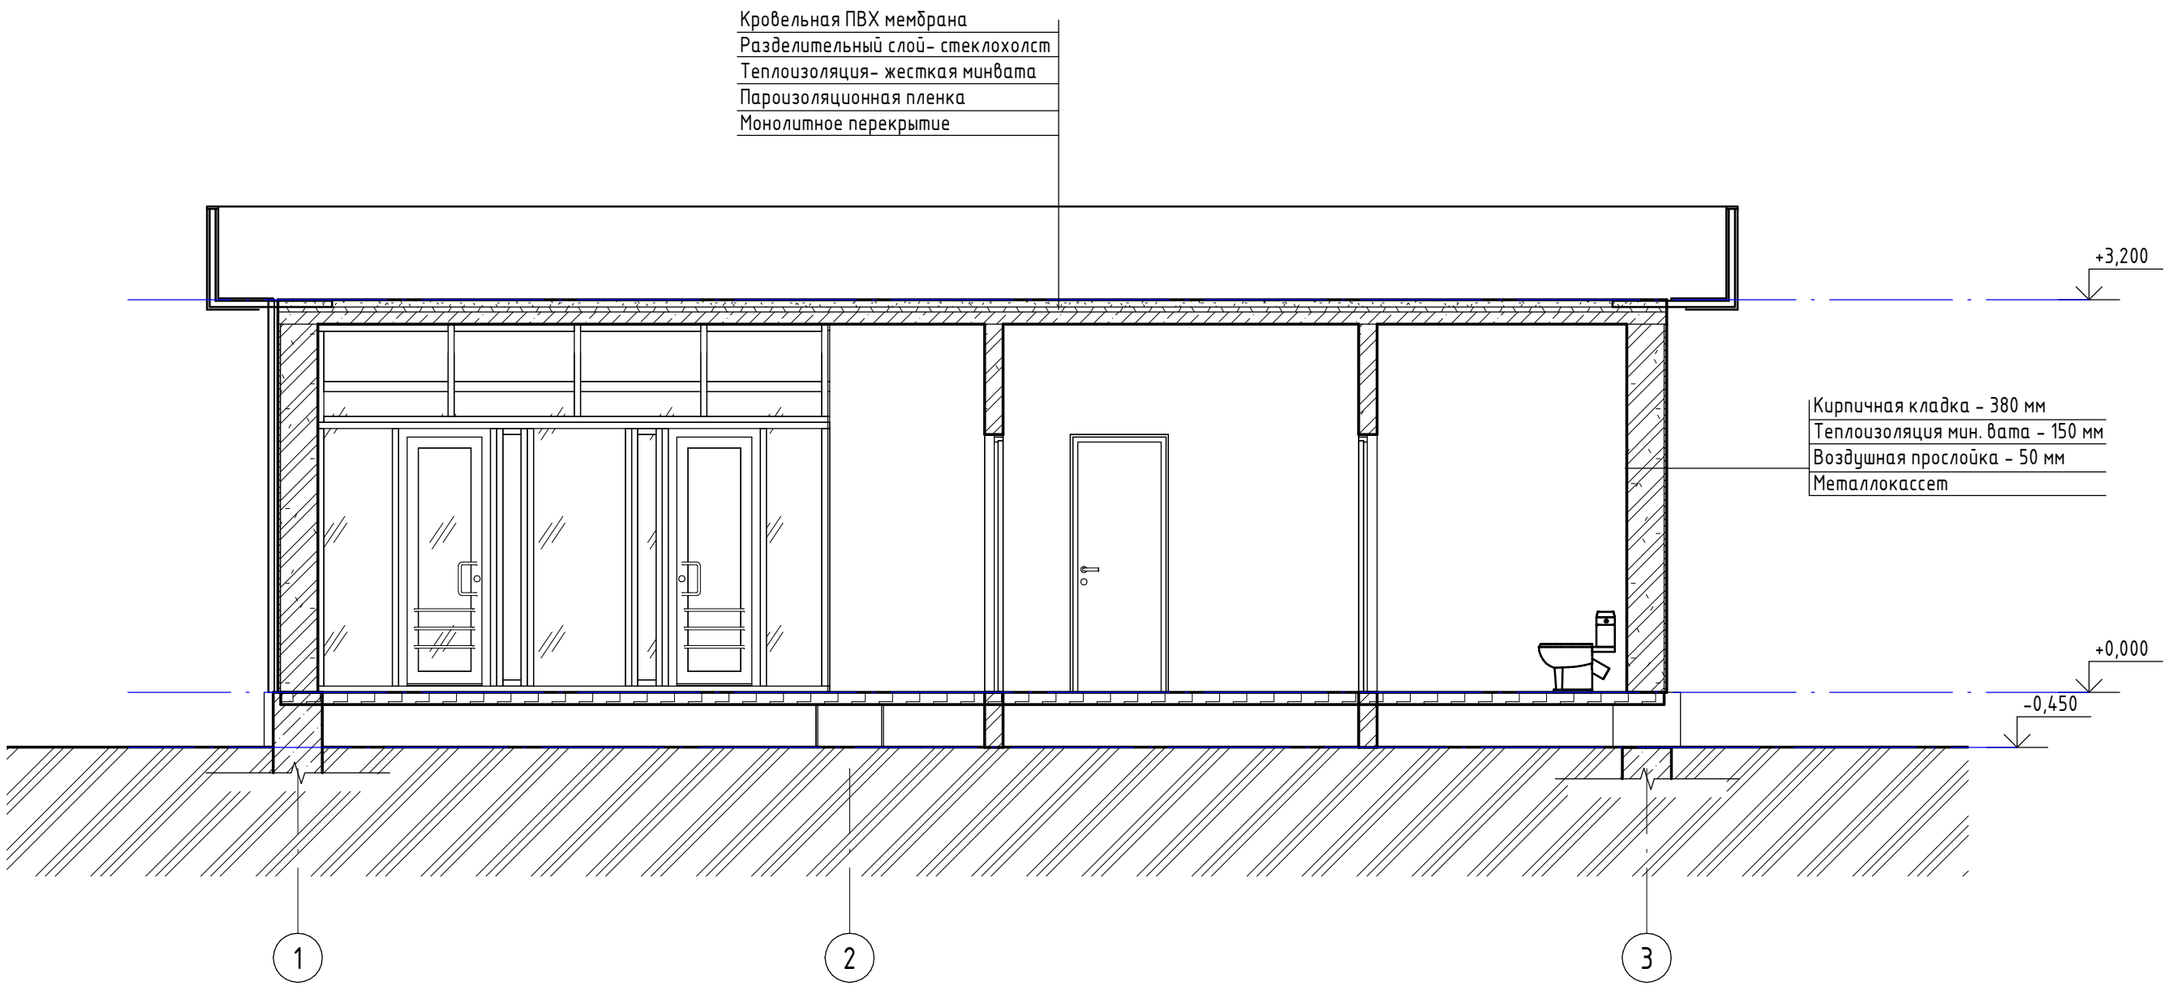

Изм.	Кол.уч	Лист	№док.	Подп.	Дата	КПП.	Стадия	Лист	Листов
							ЭП	35	45
ГИП		Ипатов				Разрез 2-2	БЮРО ИНЖЕНЕРНОГО ПРОЕКТИРОВАНИЯ	КАЗАХСКИЙ НАУЧНО-ИССЛЕДОВАТЕЛЬСКИЙ И ПРОЕКТНЫЙ ИНСТИТУТ МАТЕРИАЛЬНОЙ КУЛЬТУРЫ	
Разработал		Жумай							
Проверил		Ипатов							

Формат А3А

Фасад в осях 1-3

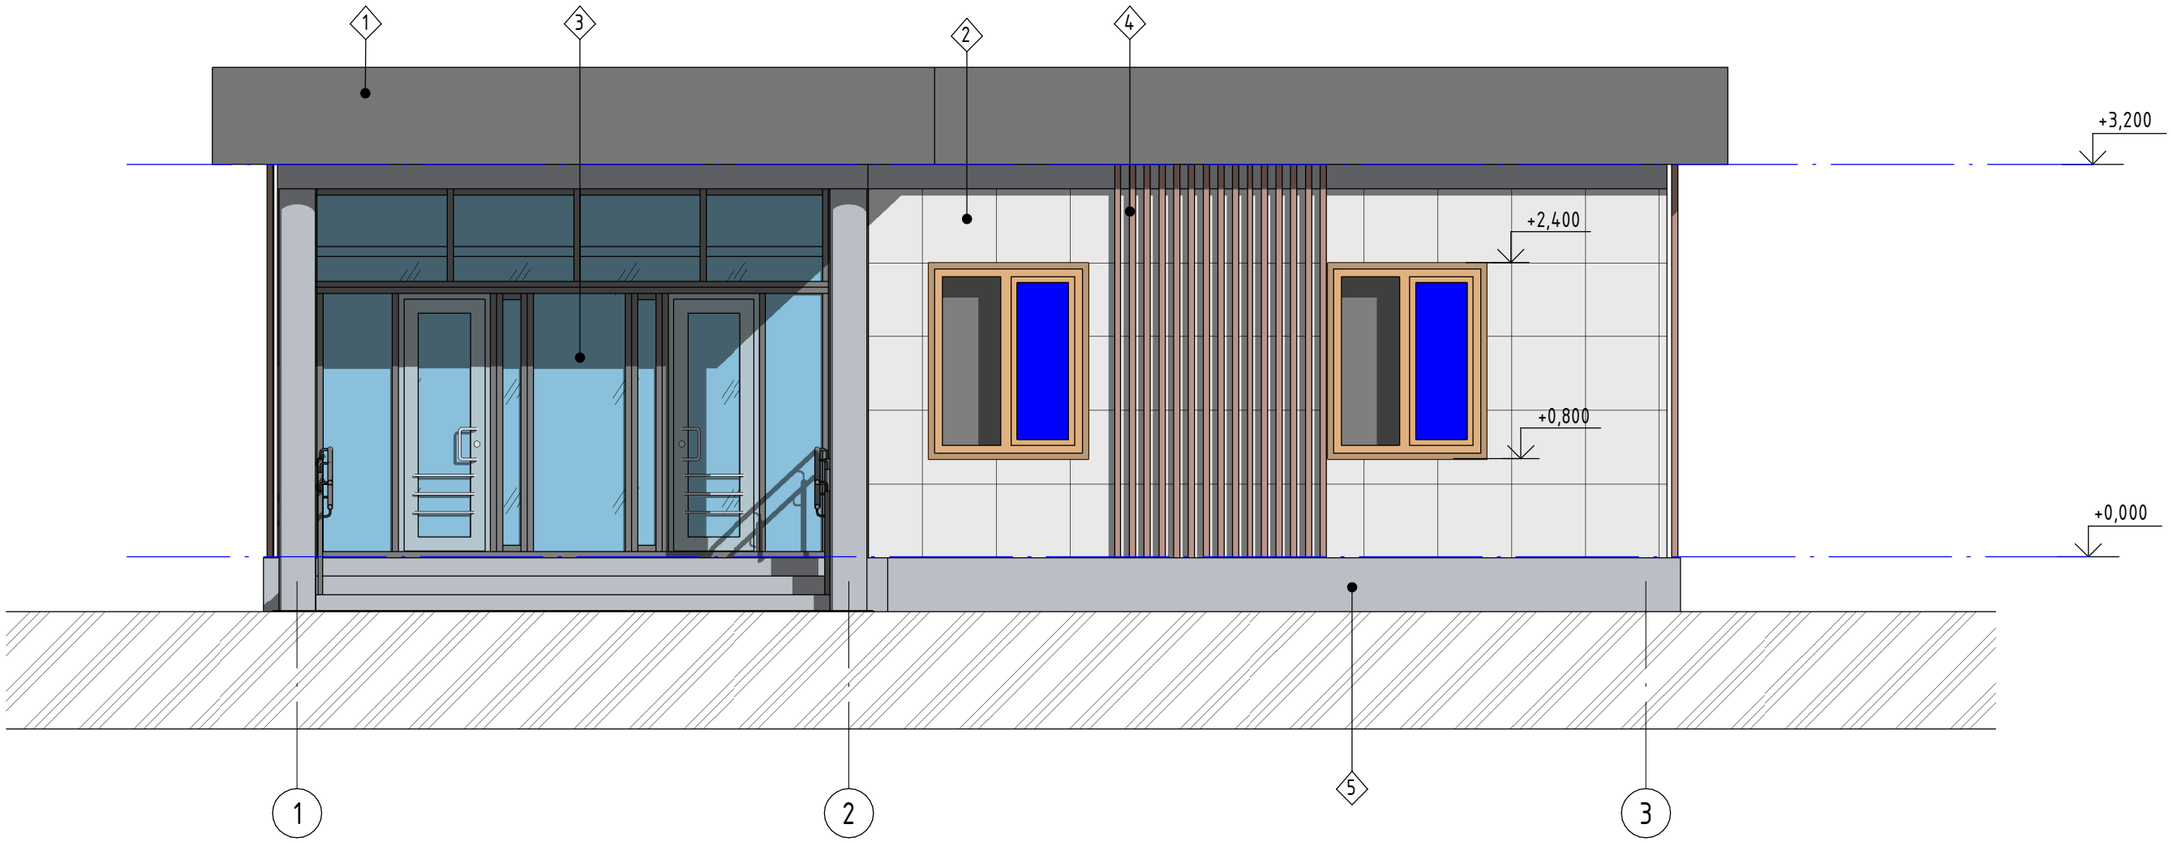

Ведемость отделки фасада				
Поз. отделки	Наименование элемента фасада	Наименование материала отделки	Наименование и номер эталона цвета или образец колера	Площадь, $м^2$
1	Парапет	Металлокассета	Тёмно-серый	47,7
2	Стена	Металлокассета	Белый	105,77
3	Окна, Витражи	Алюминиевые	Серый	22,9
4	Декоративный элемент	Металлические рейки под дерево	Коричневый	29,2
5	Цоколь	Искусственный камень	Серый	20,9

Изм.	Кол.уч	Лист	№док.	Подп.	Дата	КПП.	Стадия	Лист	Листов
							ЭП	36	45
ГИП		Ипатов				Фасад в осях 1-3	БЮРО ИНЖЕНЕРНОГО ПРОЕКТИРОВАНИЯ	КАЗАХСКИЙ НАУЧНО-ИССЛЕДОВАТЕЛЬСКИЙ И ПРОЕКТНЫЙ ИНСТИТУТ МАТЕРИАЛЬНОЙ КУЛЬТУРЫ	
Разработал		Жумай							
Проверил		Ипатов							

Формат А3А

Фасад в осях А-Д

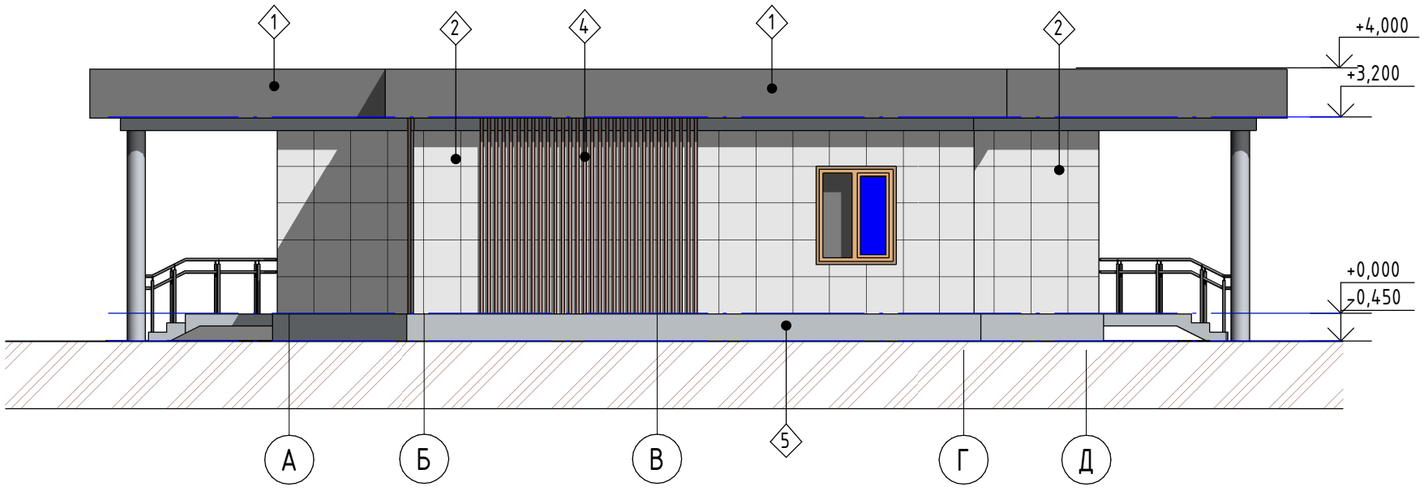

Фасад в осях Д-А

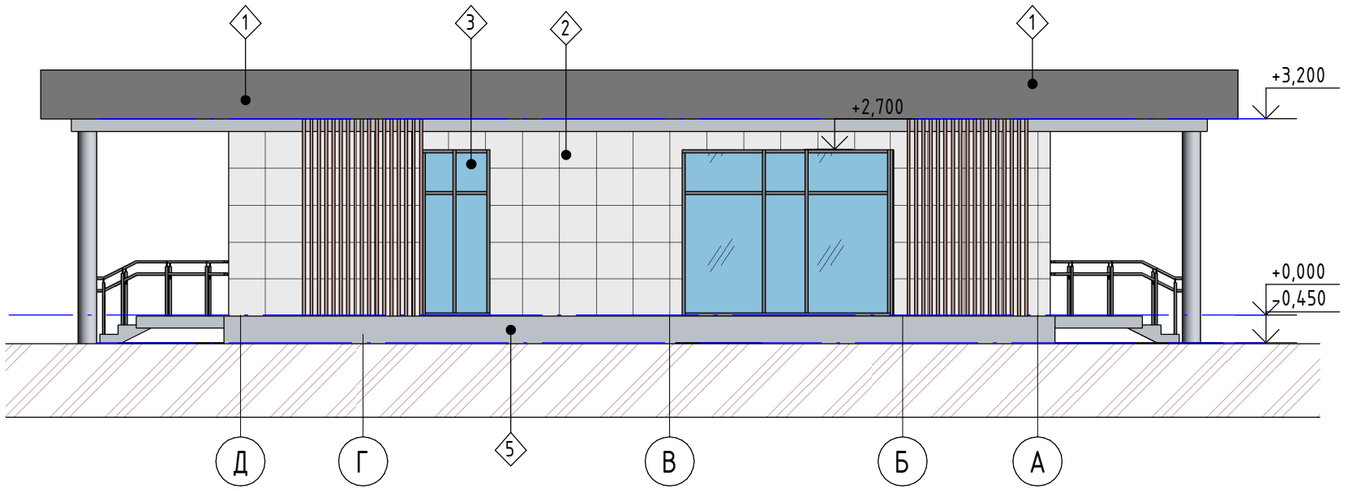

Изм.	Кол.уч	Лист	№док.	Подп.	Дата	КПП.	Стадия	Лист	Листов
							ЭП	37	45
ГИП		Ипатов				Фасад в осях А-Д, Д-А	БЮРО ИНЖЕНЕРНОГО ПРОЕКТИРОВАНИЯ	КАЗАХСКИЙ НАУЧНО-ИССЛЕДОВАТЕЛЬСКИЙ И ПРОЕКТНЫЙ ИНСТИТУТ МАТЕРИАЛЬНОЙ КУЛЬТУРЫ	
Разработал		Жумай							
Проверил		Ипатов							

Формат А3А

Фасад в осях 3-1

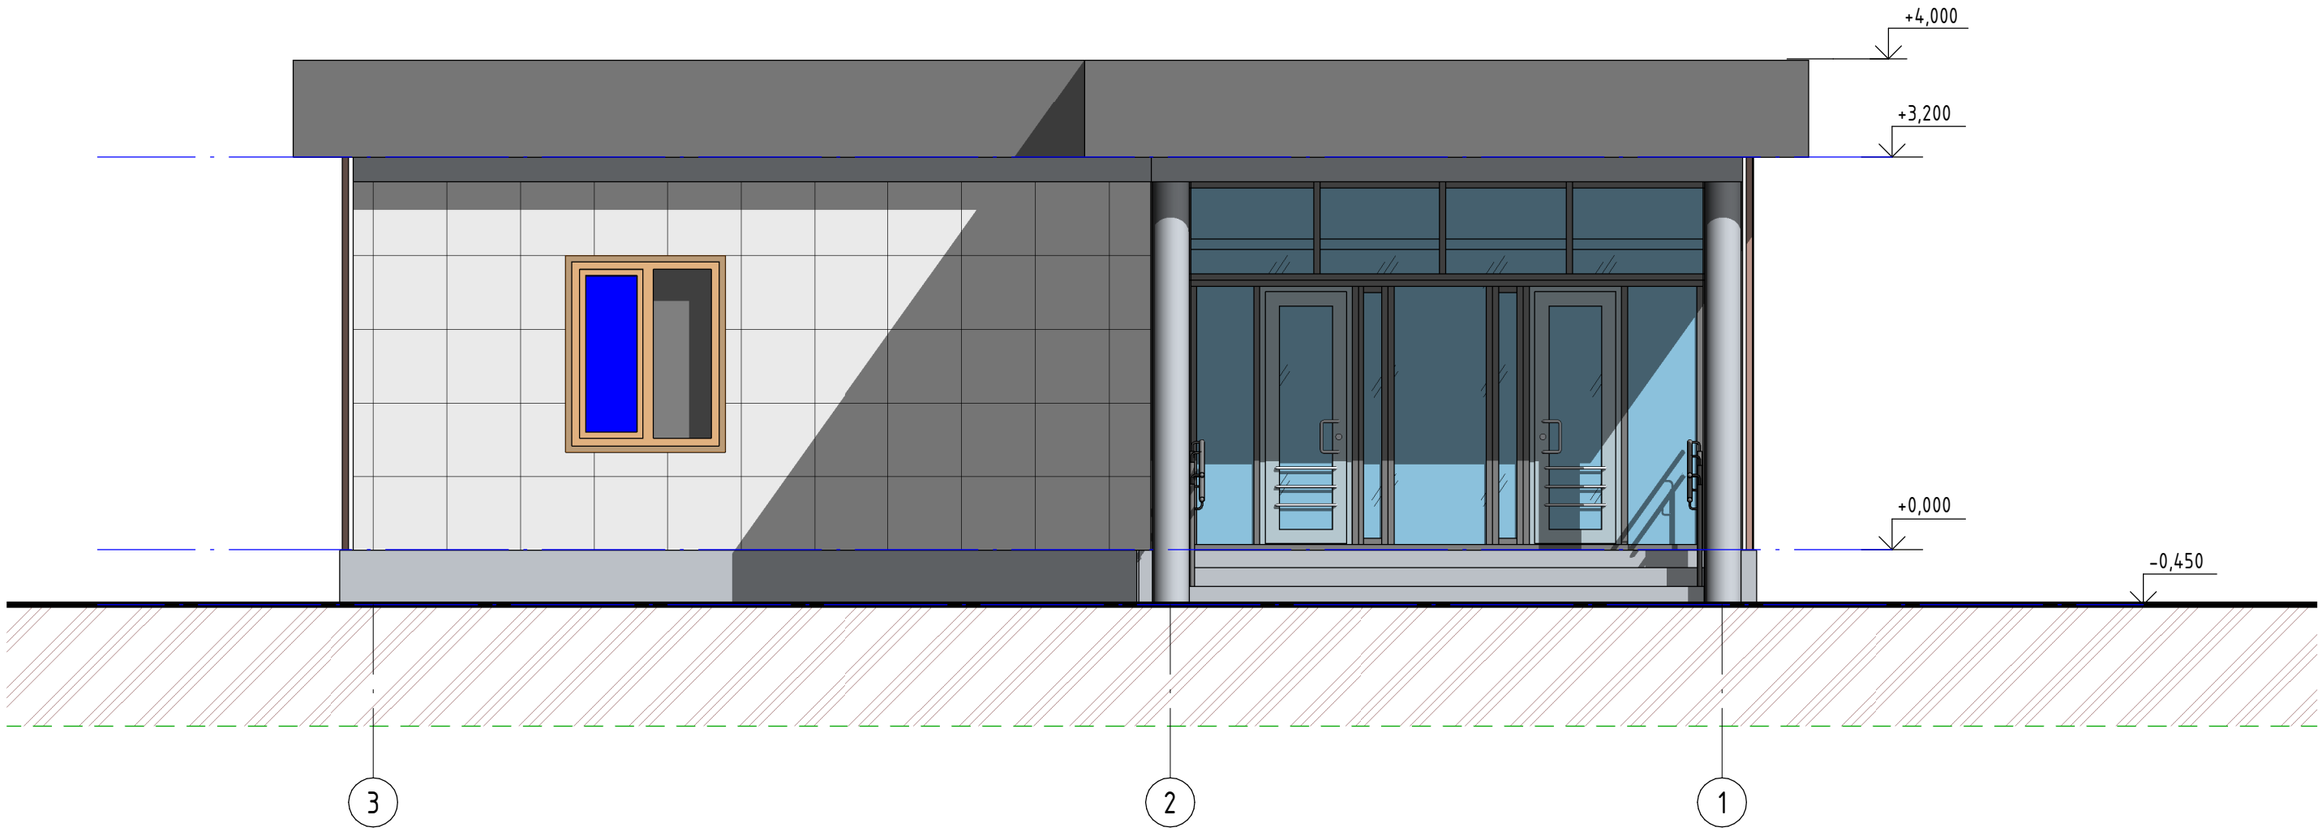

Изм.	Кол.уч	Лист	№док.	Подп.	Дата	КПП.	Стадия	Лист	Листов
							ЭП	38	45
ГИП		Ипатов				Фасад в осях 3-1	БЮРО ИНЖЕНЕРНОГО ПРОЕКТИРОВАНИЯ	КАЗАХСКИЙ НАУЧНО-ИССЛЕДОВАТЕЛЬСКИЙ И ПРОЕКТНЫЙ ИНСТИТУТ МАТЕРИАЛЬНОЙ КУЛЬТУРЫ	
Разработал		Жумай							
Проверил		Ипатов							

Формат А3А

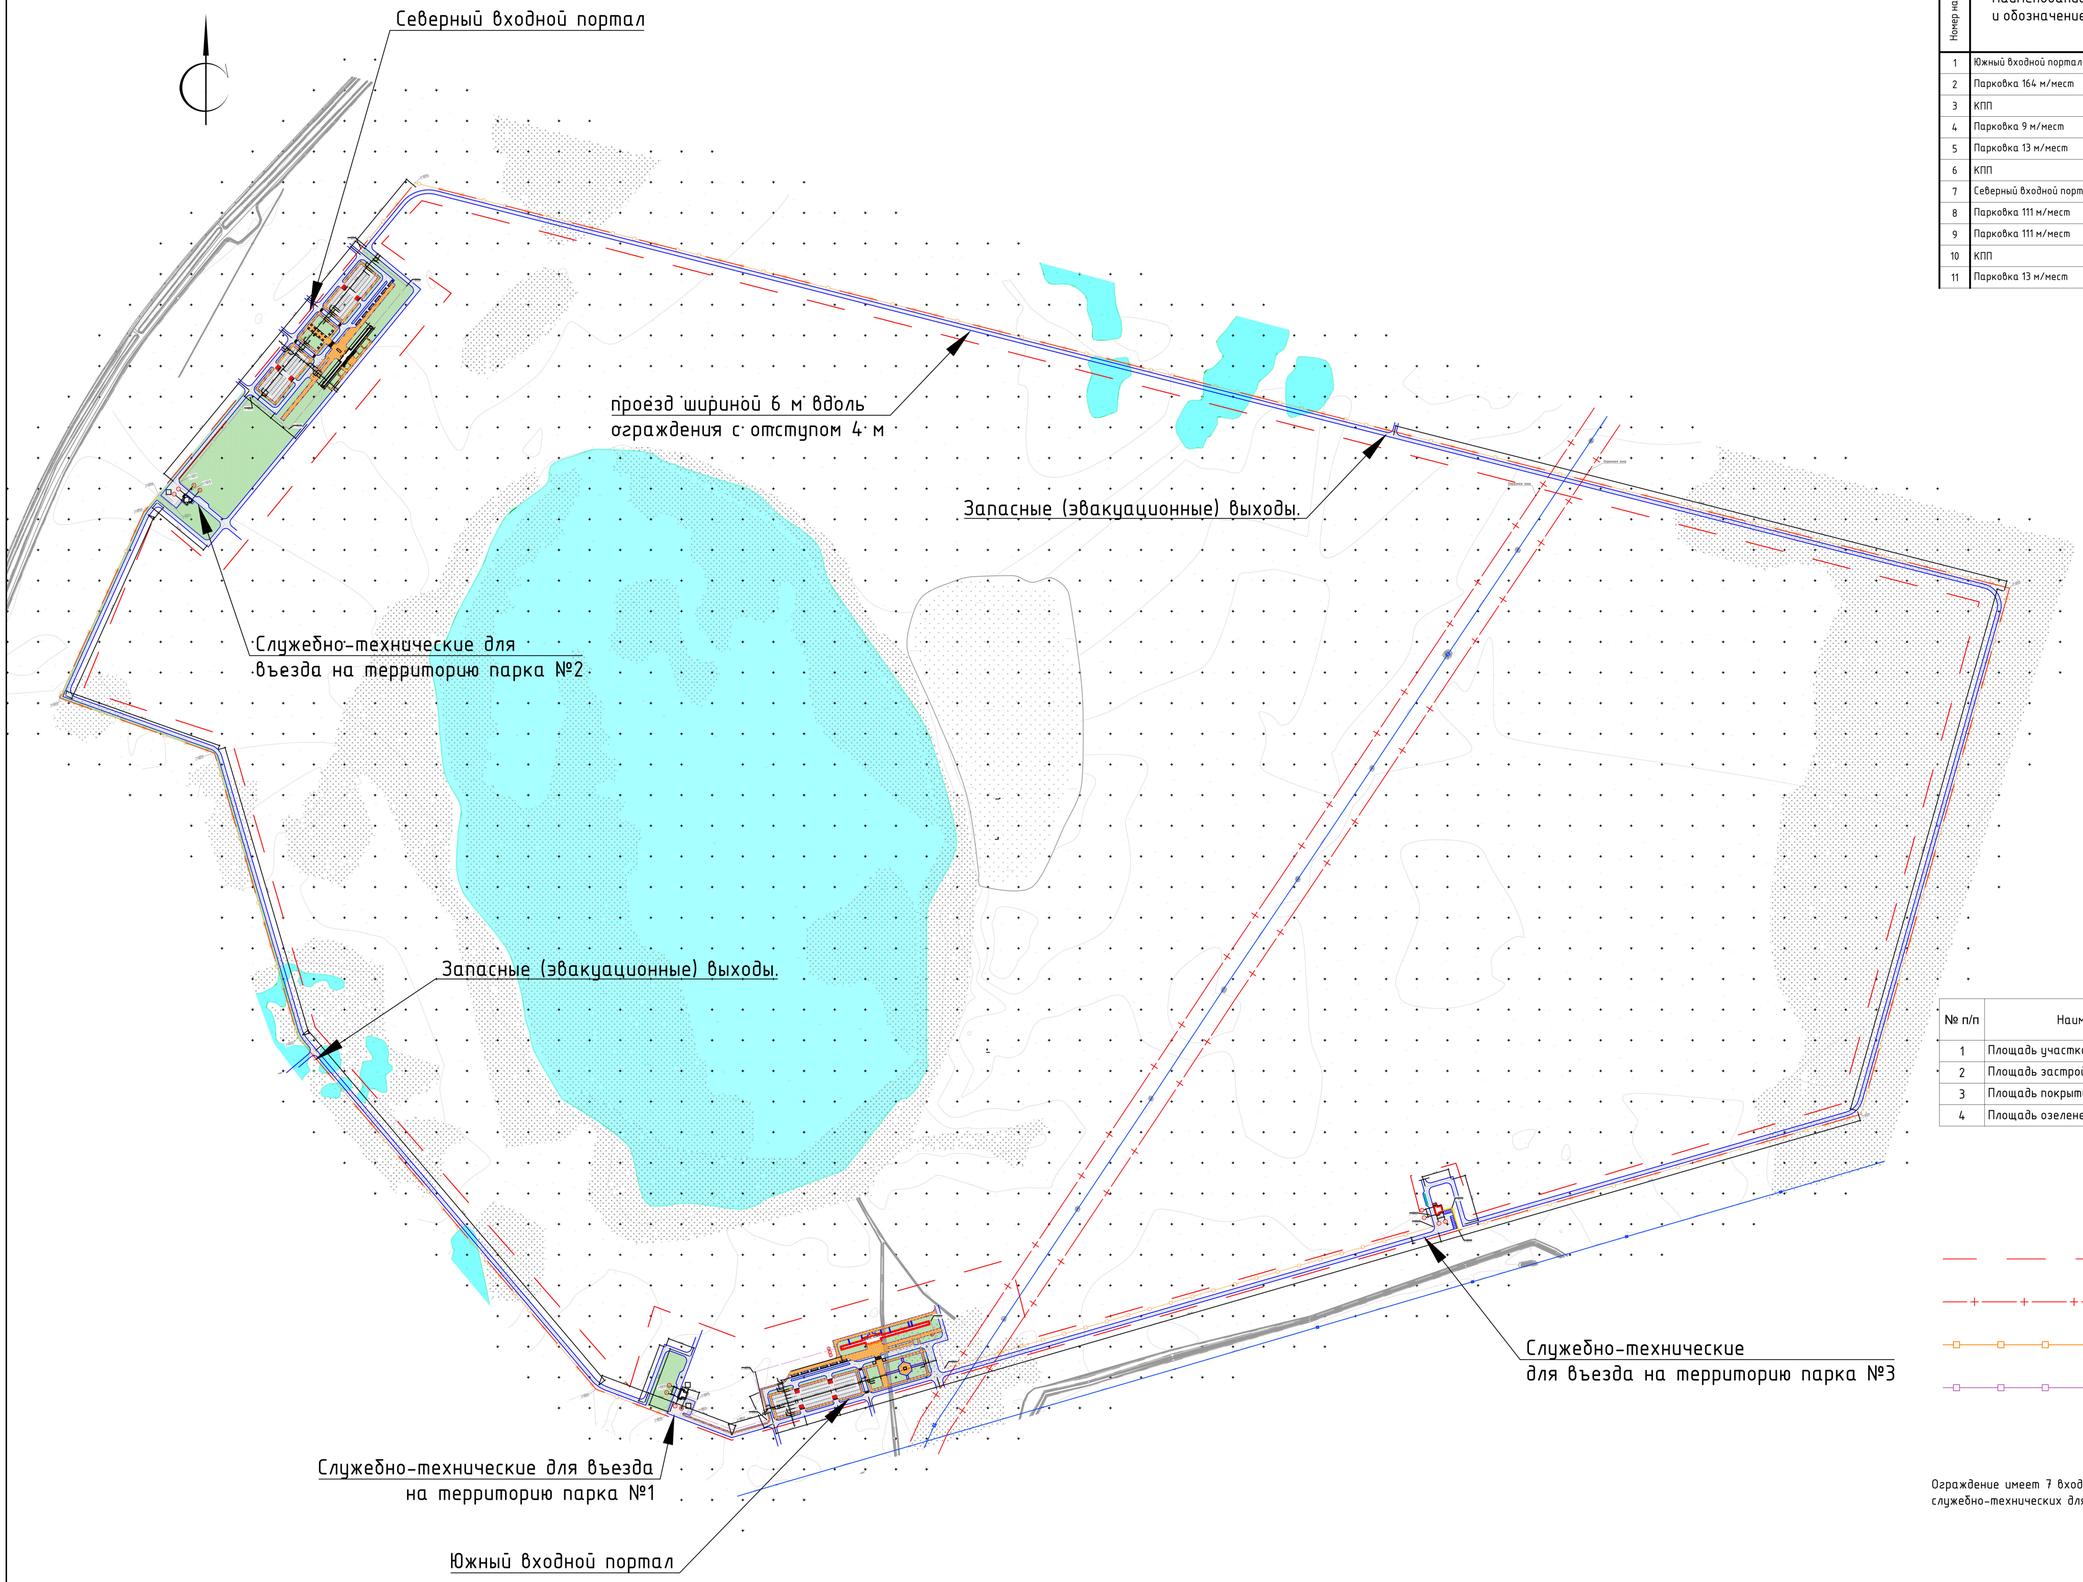

Ведомость жилых и общественных зданий и сооружений

Номер на плане	Наименование и обозначение	Этажность	Количество зданий	Количество квартир: здания	Количество квартир: всего	Площадь, м² застройки: здания	Площадь, м² застройки: всего	Площадь, м² общая нормируемая: здания	Площадь, м² общая нормируемая: всего	Строительный объем, м³: здания	Строительный объем, м³: всего
1	Южный входной портал	3				806,4	806,4	1154	1154	7635	7635
2	Парковка 164 м/мест										
3	КПП	1				156	156	105,9	105,9	646	646
4	Парковка 9 м/мест										
5	Парковка 13 м/мест										
6	КПП	1				156	156	105,9	105,9	646	646
7	Северный входной портал	3				714	714	1045,05	1045,05	6347,2	6347,2
8	Парковка 111 м/мест										
9	Парковка 111 м/мест										
10	КПП	1				156	156	105,9	105,9	646	646
11	Парковка 13 м/мест										

Технико-экономические показатели

№ п/п	Наименование	Ед. изм	Количество	%	Примечание
1	Площадь участка	м²	356879,49	100%	
2	Площадь застройки	м²	1988,4000	1	
3	Площадь покрытий	м²	94673.38	26	
4	Площадь озеленения	м²	258950,78	73	

Граница территорий

Охранная зона

Ограждение сетка гарднера (тип 2)-7310 м

Ограждение с декоративным элементом (тип 1)- 1156 м

Ограждение имеет 7 входных зон: 2 парадных (южный и северный входные порталы), 3 служебно-технических для въезда на территорию парка и 2 запасные (эвакуационные) выходы.

Изм.	Кол.уч.	Лист	№док.	Подп.	Дата		Стадия	Лист	Листов
						Ограждения.	ЭП	39	45
ГИП		Ипатов							
Разработал		Хумай				Генплан	БОРО ИНЖЕНЕРНОГО ПРОЕКТИРОВАНИЯ		
Проверил		Ипатов							

Формат А1А

Общий вид

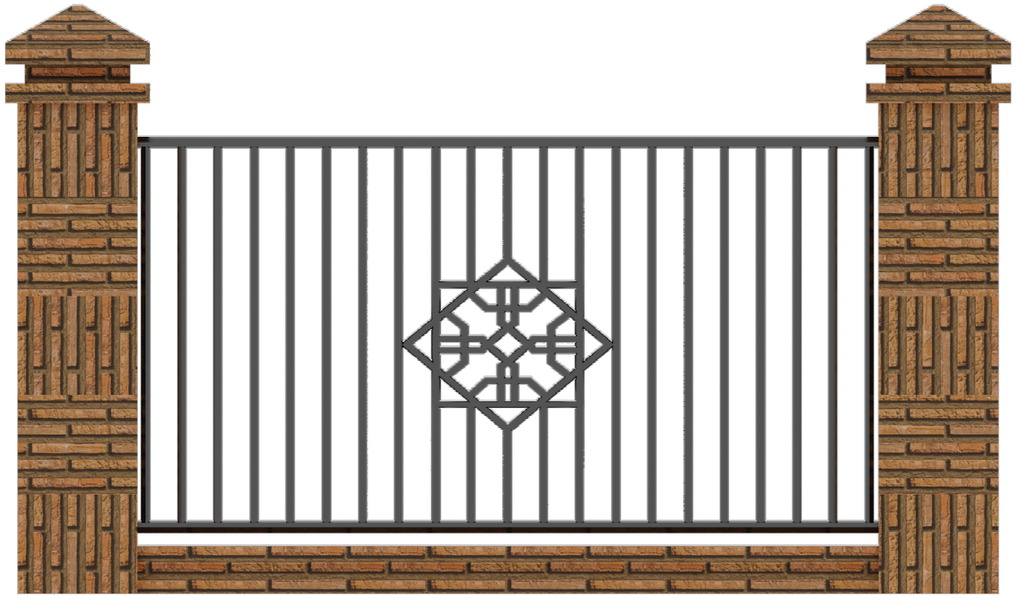

Изм.	Кол.уч	Лист	№док.	Подп.	Дата	Ограждения.	Стадия	Лист	Листов
							ЭП	40	45
ГИП		Ипатов							
Разработал		Жумай				Общий вид . Тип 1	БЮРО ИНЖЕНЕРНОГО ПРОЕКТИРОВАНИЯ	КАЗАХСКИЙ НАУЧНО-ИССЛЕДОВАТЕЛЬСКИЙ И ПРОЕКТНЫЙ ИНСТИТУТ МАТЕРИАЛЬНОЙ КУЛЬТУРЫ	
Проверил		Ипатов							

Формат А3А

Общий вид

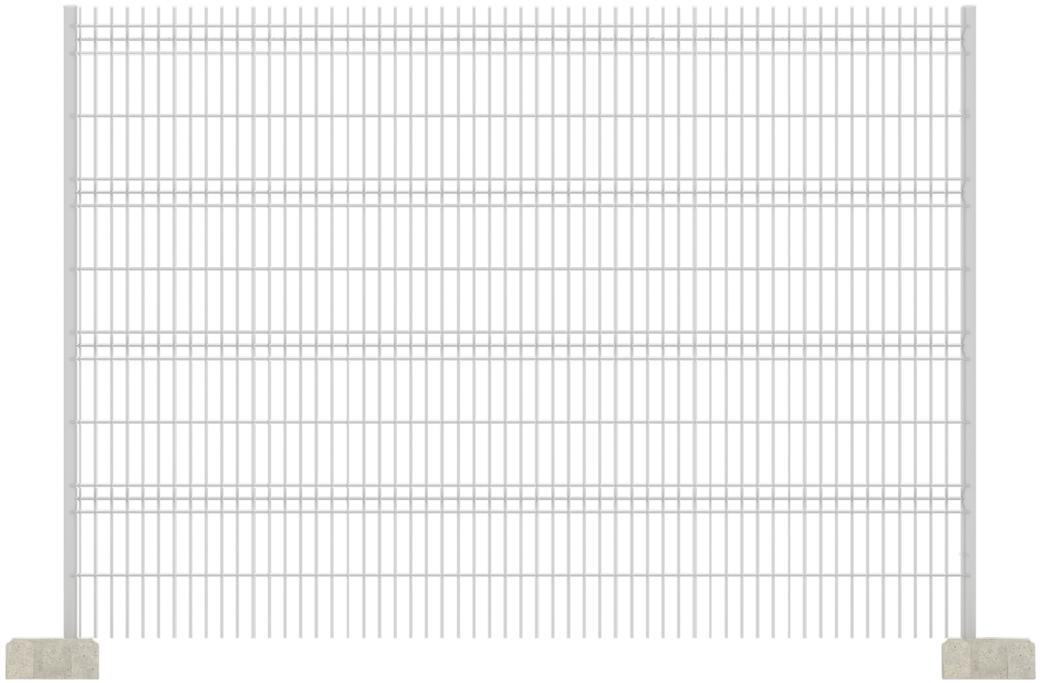

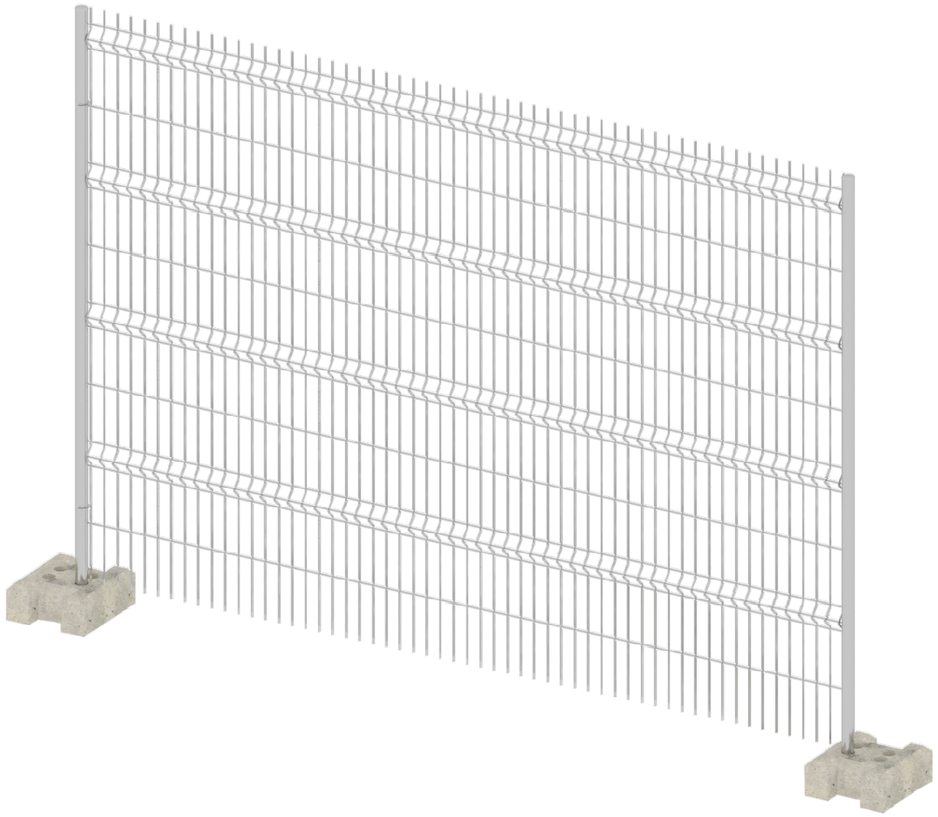

Изм.	Кол.уч	Лист	№док.	Подп.	Дата	Ограждения.	Стадия	Лист	Листов
							ЭП	41	45
ГИП		Ипатов							
Разработал		Жумай				Общий вид. Тип 2	БЮРО ИНЖЕНЕРНОГО ПРОЕКТИРОВАНИЯ	КАЗАХСКИЙ НАУЧНО-ИССЛЕДОВАТЕЛЬСКИЙ И ПРОЕКТНЫЙ ИНСТИТУТ МАТЕРИАЛЬНОЙ КУЛЬТУРЫ	
Проверил		Ипатов							

Формат А3А