«NUR-SULTAN QALASYNYŃ QORSHAGAN ORTANY QORǴAÝ JÁNE TABIǴATTY PAIDALANÝ BASQARMASY» MM
«30» 11 2021 j./r.
№ 205-06-10/3926

ГКС «Государственный историко-культурный музей-заповедник «Бозок» комитета культуры министерства культуры и спорта Республики Казахстан»

На письмо № 237
от 29 ноября 2021 г.

ГУ «Управление охраны окружающей среды и природопользования г. Нур-Султан» в соответствии с вышеуказанным письмом, согласовывает дендрологический план по объекту: «Строительство ограждения в архитектурном стиле средневековья Национального парка под открытым небом на основе археологических раскопок древнего городища Бозок» расположенного по адресу: г. Нур-Султан, район «Есиль», севернее жилого массива «Илинка».

В случае несогласия с принятым решением, Вы имеете право обжаловать его в соответствии со статьей 91 Административного процедурно-процессуального кодекса РК.

Заместитель руководителя **А. Бегимбеков**

Исп.: Куанышев У. М.
Тел.: 55-75-74

«НҰР-СҰЛТАН ҚАЛАСЫНЫҢ ҚОРШАҒАН ОРТАНЫ ҚОРҒАУ ЖӘНЕ ТАБИҒАТТЫ ПАЙДАЛАНУ БАСҚАРМАСЫ» МЕМЛЕКЕТТІК МЕКЕМЕСІ

ГОСУДАРСТВЕННОЕ УЧРЕЖДЕНИЕ «УПРАВЛЕНИЕ ОХРАНЫ ОКРУЖАЮЩЕЙ СРЕДЫ И ПРИРОДОПОЛЬЗОВАНИЯ ГОРОДА НУР-СУЛТАН»

010000, Астана қаласы, Сарыарқа даңғылы, 13,
тел.: +7 (71725) 57511, факс: +7 (71725) 57591
e-mail

010000, город Астана, проспект Сарыарка, 13,
тел.: +7 (71725) 57511, факс: +7 (71725) 57591
e-mail

№ 205-06-10/3926
30.11.2021

«Қазақстан Республикасы Мәдениет және спорт министрлігі Мәдениет комитетінің «Бозоқ» мемлекеттік тарихи-мәдени мұражай-қорығы» МҚК

2021 жылғы 29 қарашадағы
№ 237 хатқа

«Нұр-Сұлтан қаласының Қоршаған ортаны қорғау және табиғатты пайдалану басқармасы» ММ жоғарыда көрсетілген хатқа сәйкес, «Нұр-Сұлтан қаласы, «Есіл» ауданы, «Илинка» тұрғын алабының солтүстігінде орналасқан «Ежелгі Бозоқ қалашығының археологиялық қазба жұмыстары негізінде ашық аспан астындағы ұлттық парктің орта ғасыр сәулет стиліндегі қоршауын салу» нысаны бойынша дендрологиялық жоспардың келісетіндігін хабарлайды.

Қабылданған шешіммен келіспеген жағдайда, сіз оны ҚР Әкімшілік рәсімдік-процестік кодексінің 91-бабына сәйкес шағымдануға құқығыңыз бар.

Басшының орынбасары **А. Бегімбеков**

Орынд: Куанышев У. М.
Тел.: 55-75-74

Ведомость элементов озеленения

№ по плану	Условные обозначения	Наименование породы и вида насаждения	ед. изм.	Возраст лет	Кол. шт.	Примечания
	№ породы кол. шт.	Деревья лиственных пород				
1		Тополь пирамидальный	шт.	7	75	Ком 0.8х0.8х0.6 с добавлением 50% раст. земли
		Деревья хвойных пород				
2		Сосна	шт.	3	138	Ком 0.8х0.8х0.6 с добавлением 50% раст. земли
3		Сеянный газон	м2		20866,8	
		Общая площадь озеленения	м2		258654,78	

Ведомость малых архитектурных форм.

Поз.	Обозначение	Наименование	Кол.	Примечание
1		Скамья	30	Покупное изделие
2		Урна	30	Покупное изделие
3		Светильник	412	СТ РК 1231-2004

Примечание:
Общая площадь участка - 35,687949га
Площадь озеленения - 258654,78 м², что составляет 72,47% от общей площади участка
Общее количество деревьев - 213 шт.

СОГЛАСОВАНО:

Заказчик: И.о. директора
РГКП "Государственный историко-культурный музей-заповедник "Бозок"" _____Бурабаева С.Б.

Генпроектировщик:
ТОО "БЮРО ИНЖЕНЕРНОГО ПРОЕКТИРОВАНИЯ"
Директор:_____Гузырь Р.А.

Субподрядчик:
ТОО "КАЗАХСКИЙ НАУЧНО ИССЛЕДОВАТЕЛЬСКИЙ И ПРОЕКТНЫЙ ИНСТИТУТ МАТЕРИАЛЬНОЙ КУЛЬТУРЫ"
Директор:_____Кутдусова О.В.

ГУ "Управление охраны окружающей среды и природопользования г. Нур-Султан"_____

Изм.	Кол.уч	Лист	№док.	Подп.	Дата
ГИП		Ипатов			
Разработал		Абдкадиров			
Проверил		Ипатов			
Н. контр.		Жумай			

1022-IFLS-DD-ГП

«Строительство ограждения в архитектурном стиле средневековья Национального парка под открытым небом на основе археологических раскопов древнего городища Бозок» Министерства культуры и спорта Республики Казахстан в городе Нур-Султан, район «Есиль», севернее жилого массива «Ильинка»

Генеральный план	Стадия	Лист	Листов
	РП	1	2

Дендроплан М1:5000

Формат А1

Южный входной портал.

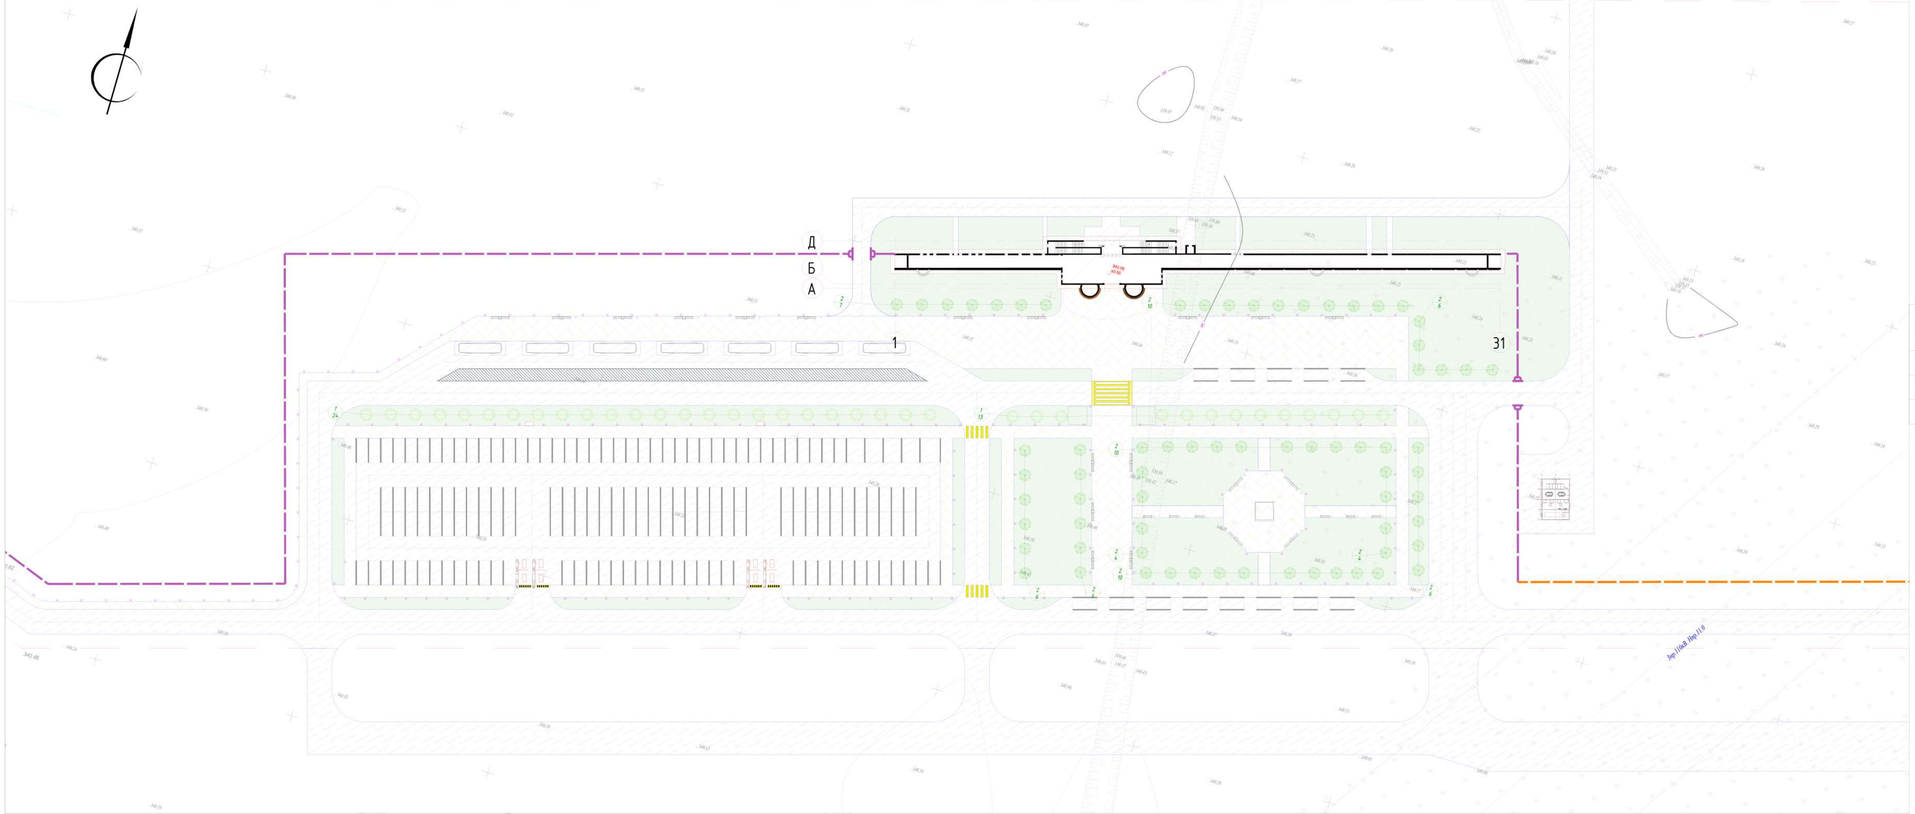

Северный входной портал.

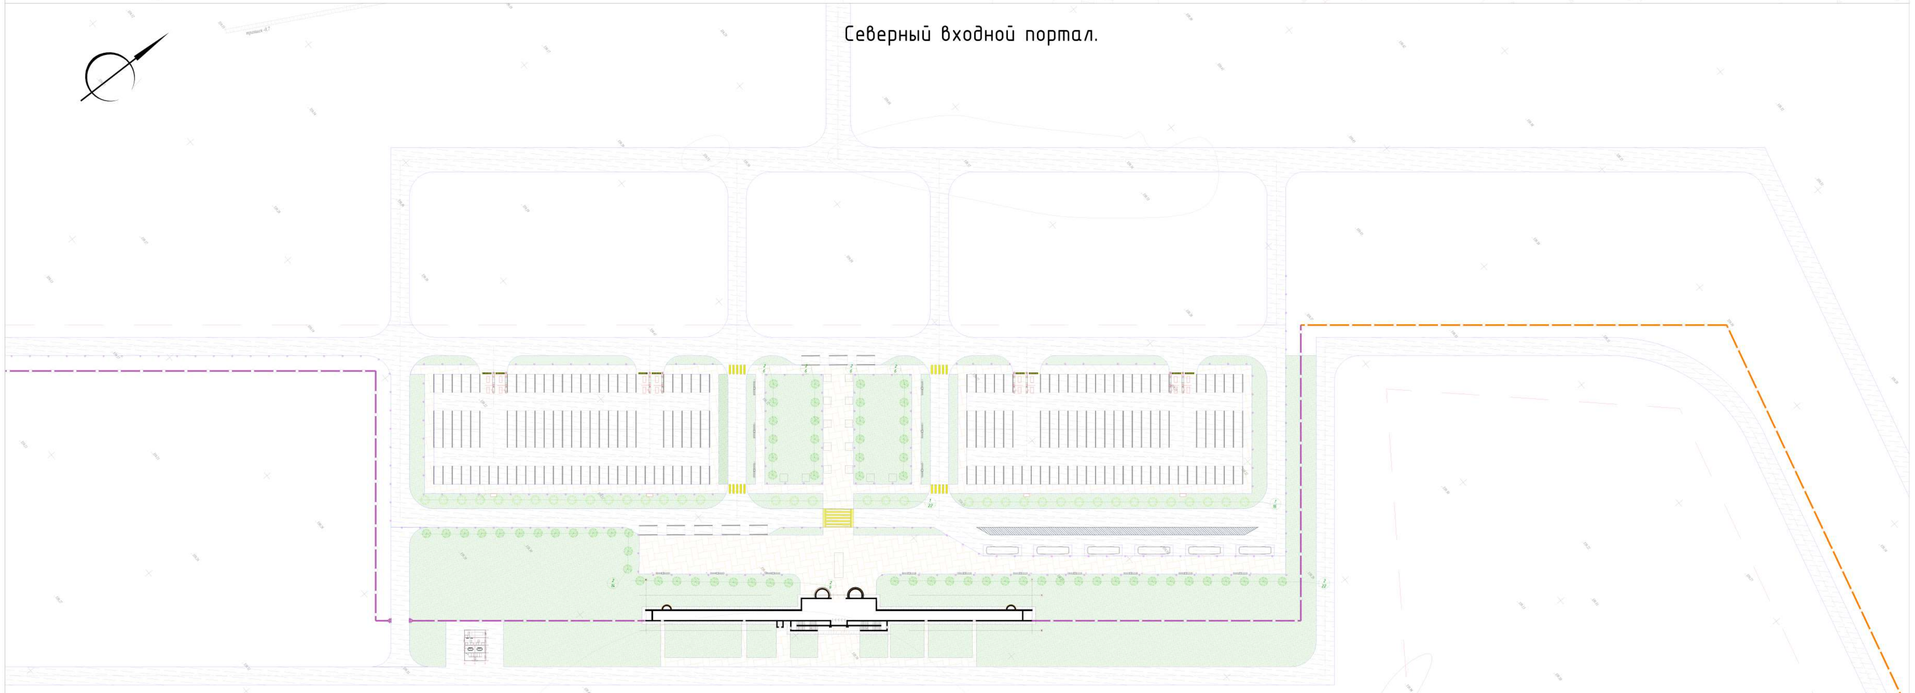

Ведомость элементов озеленения

№ по плану	Условные обозначения	Наименование породы и вида насаждения	ед. изм.	Возраст лет	Кол. шт.	Примечания
	№ породы кол. шт.	Деревья лиственных пород				
1		Тополь пирамидальный	шт.	7	75	Ком 0.8х0.8х0.6 с добавлением 50% раст. земли
		Деревья хвойных пород				
2		Сосна	шт.	3	138	Ком 0.8х0.8х0.6 с добавлением 50% раст. земли
3		Сеянный газон	м2		52316	

Ведомость малых архитектурных форм.

Поз.	Обозначение	Наименование	Кол.	Примечание
1		Скамья	30	Покупное изделие
2		Урна	30	Покупное изделие
3		Светильник	412	СТ РК 1231-2004

СОГЛАСОВАНО:

Заказчик: И.о. директора
РГКП "Государственный историко-культурный музей-заповедник "Бозок" _____ Бурабаева С.Б.

Генпроектировщик:
ТОО "БЮРО ИНЖЕНЕРНОГО ПРОЕКТИРОВАНИЯ"
Директор: _____ Гузырь Р.А.

Субподрядчик:
ТОО "КАЗАХСКИЙ НАУЧНО ИССЛЕДОВАТЕЛЬСКИЙ И ПРОЕКТНЫЙ ИНСТИТУТ МАТЕРИАЛЬНОЙ КУЛЬТУРЫ"
Директор: _____ Кутдусова О.В.

ГУ "Управление охраны окружающей среды и природопользования г. Нур-Султан" _____ «___» _____ 2017 г.

Изм.	Кол.уч	Лист	№док.	Подп.	Дата
ГИП		Ипатов			
Разработал		Абдкадиров			
Проверил		Ипатов			
Н. контр.		Жумай			

1022-IFLS-DD-ГП

«Строительство ограждения в архитектурном стиле средневековья Национального парка под открытым небом на основе археологических раскопок древнего городища Бозок» Министерства культуры и спорта Республики Казахстан в городе Нур-Султан, район «Есиль», северное жилого массива «Ильинка»

Генеральный план

Стадия	Лист	Листов
РП	2	2

Дендроплан фрагменты:
Южный входной портал М1:1000
Северный входной портал М1:1000

Формат А1