Приложение В
(рекомендуемое)

Форма учета интенсивности движения

Автомобильная дорога Подъездная дорога к с. Юбилейный.

Место учета на _____ км. Участок дороги (перегон) № 0 км 5,4 км

Число полос движения 2

Дата проведения учета 4.11.2020г
число, месяц, год, день недели

Время учета: начало 09⁰⁰ часы окончание 19⁰⁰ часы

Направление движения из с. Юбилейный в с. Юбилейный
населенный пункт населенный пункт

Рисунок	Количество транспортных средств по каждому часу, шт.				Итого, шт.
	9 ч – 15 ч	11 ч – 20 ч	16 ч – 15 ч	19 ч – 13 ч	
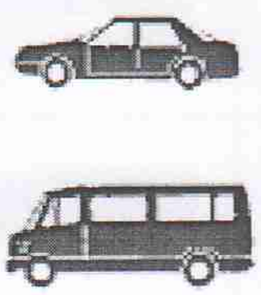	1 2 3 4 5 6 7 8 9 10 11 12 13 14 15 16 17 18 19 20 21 22 23 24 25 26 27 28 29 30 31 32 33 34 35 36 37 38 39 40 41 42 43 44 45 46 47 48 49 50 51 52	1 2 3 4 5 6 7 8 9 10 11 12 13 14 15 16 17 18 19 20 21 22 23 24 25 26 27 28 29 30 31 32 33 34 35 36 37 38 39 40 41 42 43 44 45 46 47 48 49 50 51 52	1 2 3 4 5 6 7 8 9 10 11 12 13 14 15 16 17 18 19 20 21 22 23 24 25 26 27 28 29 30 31 32 33 34 35 36 37 38 39 40 41 42 43 44 45 46 47 48 49 50 51 52	1 2 3 4 5 6 7 8 9 10 11 12 13 14 15 16 17 18 19 20 21 22 23 24 25 26 27 28 29 30 31 32 33 34 35 36 37 38 39 40 41 42 43 44 45 46 47 48 49 50 51 52	96
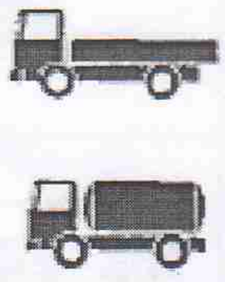	1 2 3 4 5 6 7 8 9 10 11 12 13 14 15 16 17 18 19 20 21 22 23 24 25 26 27 28 29 30 31 33 34 35 36 37 38 39 40 41 42 43 44 45 46 47 48 49 50 51 52 53	1 2 3 4 5 6 7 8 9 10 11 12 13 14 15 16 17 18 19 20 21 22 23 24 25 26 27 28 29 30 31 33 34 35 36 37 38 39 40 41 42 43 44 45 46 47 48 49 50 51 52 53	1 2 3 4 5 6 7 8 9 10 11 12 13 14 15 16 17 18 19 20 21 22 23 24 25 26 27 28 29 30 31 33 34 35 36 37 38 39 40 41 42 43 44 45 46 47 48 49 50 51 52 53	1 2 3 4 5 6 7 8 9 10 11 12 13 14 15 16 17 18 19 20 21 22 23 24 25 26 27 28 29 30 31 33 34 35 36 37 38 39 40 41 42 43 44 45 46 47 48 49 50 51 52 53	42
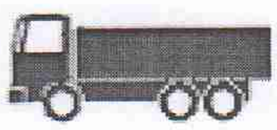	1 2 3 4 5 6 7 8 9 10 11 12 13 14 15 16 17 18 19 20 21 22 23 24 25 26 27 28 29 30 31	1 2 3 4 5 6 7 8 9 10 11 12 13 14 15 16 17 18 19 20 21 22 23 24 25 26 27 28 29 30 31 33	1 2 3 4 5 6 7 8 9 10 11 12 13 14 15 16 17 18 19 20 21 22 23 24 25 26 27 28 29 30 31	1 2 3 4 5 6 7 8 9 10 11 12 13 14 15 16 17 18 19 20 21 22 23 24 25 26 27 28 29 30 31	32
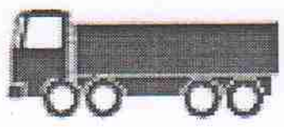	1 2 3 4 5 6 7 8 9 10 11 12 13 14 15 16 17 18 19 20 21 22 23 24 25 26 27 28 29 30 31	1 2 3 4 5 6 7 8 9 10 11 12 13 14 15 16 17 18 19 20 21 22 23 24 25 26 27 28 29 30 31 33 34 35	1 2 3 4 5 6 7 8 9 10 11 12 13 14 15 16 17 18 19 20 21 22 23 24 25 26 27 28 29 30 31	1 2 3 4 5 6 7 8 9 10 11 12 13 14 15 16 17 18 19 20 21 22 23 24 25 26 27 28 29 30 31	7
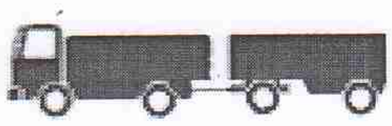	1 2 3 4 5 6 7 8 9 10 11 12 13 14 15 16 17 18 19 20 21 22 23 24 25 26 27 28 29 30 31	1 2 3 4 5 6 7 8 9 10 11 12 13 14 15 16 17 18 19 20 21 22 23 24 25 26 27 28 29 30 31 33 34 35	1 2 3 4 5 6 7 8 9 10 11 12 13 14 15 16 17 18 19 20 21 22 23 24 25 26 27 28 29 30 31 32	1 2 3 4 5 6 7 8 9 10 11 12 13 14 15 16 17 18 19 20 21 22 23 24 25 26 27 28 29 30 31	5
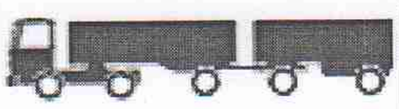	1 2 3 4 5 6 7 8 9 10 11 12 13 14 15 16 17 18 19 20 21 22 23 24 25 26 27 28 29 30 31	1 2 3 4 5 6 7 8 9 10 11 12 13 14 15 16 17 18 19 20 21 22 23 24 25 26 27 28 29 30 31 33 34 35	1 2 3 4 5 6 7 8 9 10 11 12 13 14 15 16 17 18 19 20 21 22 23 24 25 26 27 28 29 30 31 32	1 2 3 4 5 6 7 8 9 10 11 12 13 14 15 16 17 18 19 20 21 22 23 24 25 26 27 28 29 30 31	0

Окончание таблицы

Рисунок	Количество транспортных средств по каждому часу, шт.				Итого, шт.
	09 ч – 15 ч	11 ч – 20 ч	16 ч – 15 ч	19 ч – 15 ч	
	1 2 3 4 5 6 7 8 9 10 11 12 13 14 15 16 17 18 19 20 21 22 23 24 25 26 27 28 29 30 31	1 2 3 4 5 6 7 8 9 10 11 12 13 14 15 16 17 18 19 20 21 22 23 24 25 26 27 28 29 30 31 33 33 34	1 2 3 4 5 6 7 8 9 10 11 12 13 14 15 16 17 18 19 20 21 22 23 24 25 26 27 28 29 30 31 32	1 2 3 4 5 6 7 8 9 10 11 12 13 14 15 16 17 18 19 20 21 22 23 24 25 26 27 28 29 30 31	
	1 2 3 4 5 6 7 8 9 10 11 12 13 14 15 16 17 18 19 20 21 22 23 24 25 26 27 28 29 30 31	1 2 3 4 5 6 7 8 9 10 11 12 13 14 15 16 17 18 19 20 21 22 23 24 25 26 27 28 29 30 31 31 32 33	1 2 3 4 5 6 7 8 9 10 11 12 13 14 15 16 17 18 19 20 21 22 23 24 25 26 27 28 29 30 31 32	1 2 3 4 5 6 7 8 9 10 11 12 13 14 15 16 17 18 19 20 21 22 23 24 25 26 27 28 29 30 31	0
	1 2 3 4 5 6 7 8 9 10 11 12 13 14 15 16 17 18 19 20 21 22 23 24	1 2 3 4 5 6 7 8 9 10 11 12 13 14 15 16 17 18 19 20 21 22 23 24 25	1 2 3 4 5 6 7 8 9 10 11 12 13 14 15 16 17 18 19 20 21 22 23 24 25	1 2 3 4 5 6 7 8 9 10 11 12 13 14 15 16 17 18 19 20 21 22 23 24	0
	1 2 3 4 5 6 7 8 9 10 11 12 13 14 15 16 17 18 19 20 21 22 23 24	1 2 3 4 5 6 7 8 9 10 11 12 13 14 15 16 17 18 19 20 21 22 23 24 25 26	1 2 3 4 5 6 7 8 9 10 11 12 13 14 15 16 17 18 19 20 21 22 23 24 25	1 2 3 4 5 6 7 8 9 10 11 12 13 14 15 16 17 18 19 20 21 22 23 24	4
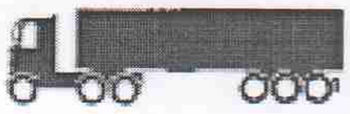	1 2 3 4 5 6 7 8 9 10 11 12 13 14 15 16 17 18 19 20 21 22 23 24	1 2 3 4 5 6 7 8 9 10 11 12 13 14 15 16 17 18 19 20 21 22 23 24 25 26	1 2 3 4 5 6 7 8 9 10 11 12 13 14 15 16 17 18 19 20 21 22 23 24 25	1 2 3 4 5 6 7 8 9 10 11 12 13 14 15 16 17 18 19 20 21 22 23 24	
	1 2 3 4 5 6 7 8 9 10 11 12 13 14 15 16 17 18 19 20 21 22 23 24	1 2 3 4 5 6 7 8 9 10 11 12 13 14 15 16 17 18 19 20 21 22 23 24 25 26	1 2 3 4 5 6 7 8 9 10 11 12 13 14 15 16 17 18 19 20 21 22 23 24 25	1 2 3 4 5 6 7 8 9 10 11 12 13 14 15 16 17 18 19 20 21 22 23 24	1
	1 2 3 4 5 6 7 8 9 10 11 12 13 14 15 16 17 18 19 20 21 22 23 24	1 2 3 4 5 6 7 8 9 10 11 12 13 14 15 16 17 18 19 20 21 22 23 24 25 26	1 2 3 4 5 6 7 8 9 10 11 12 13 14 15 16 17 18 19 20 21 22 23 24 25	1 2 3 4 5 6 7 8 9 10 11 12 13 14 15 16 17 18 19 20 21 22 23 24	0

187.

Учет интенсивности выполнил _____ Шудобаева А.Б.

подпись Ф.И.О.

«БАТЫС ҚАЗАҚСТАН ОБЛЫСЫ
ТЕРЕКТІ АУДАНЫ
ТҰРҒЫН ҮЙ-КОММУНАЛДЫҚ
ШАРУАШЫЛЫҒЫ,
ЖОЛАУШЫЛАР КӨЛІГІ ЖӘНЕ
АВТОМОБИЛЬ ЖОЛДАРЫ
БӨЛІМІ» ММ

ГУ «ОТДЕЛ
ЖИЛИЩНО-КОММУНАЛЬНОГО
ХОЗЯЙСТВА, ПАССАЖИРСКОГО
ТРАНСПОРТА И
АВТОМОБИЛЬНЫХ ДОРОГ
ТЕРЕКТИНСКОГО РАЙОНА
ЗАПАДНО-КАЗАХСТАНСКОЙ
ОБЛАСТИ»

091100, БҚО, Теректі ауданы, Федоровка селосы
Бойнова көшесі, № 18 А
тел.: 8 (71132) 23346

091100, ЗКО,Теректинский район, село Федоровка
ул. Бойнова, № 18 А
тел.: 8 (71132) 23346

20.01.2021 ж.№ 1-35/35

«Ұлттық жол автивтері сапасы
орталығы» Республикалық
мемлекеттік кәсіпорны БҚО
бойынша филиалы
директорының м.а.
С.З.Кабышевке

«Тұрғын үй-коммуналдық шаруашылығы,жолаушылар көлігі және автомобиль жолдары бөлімі» ММ-сі «Юбилейный ауылының кіре беріс жолын орташа жөндеу 0-5,4 шқ», «Магистральное ауылының кіре беріс жолын орташа жөндеу 0-1,8 шқ» нысандары бойынша орташа жөндеу жұмыстары кезінде авторлық қадағалау міндетті түрде қажет екендігін ескере отырып, ЖСҚ-да авторлық қадағалауды қалдыруыңызды сұрайды.

Бөлім басшысы М.Нуртазиев

М.Мырзаболатова
8(71132)23045

«БАТЫС ҚАЗАҚСТАН ОБЛЫСЫ
ТЕРЕКТІ АУДАНЫ
ТҰРҒЫН ҮЙ-КОММУНАЛДЫҚ
ШАРУАШЫЛЫҒЫ,
ЖОЛАУШЫЛАР КӨЛІГІ ЖӘНЕ
АВТОМОБИЛЬ ЖОЛДАРЫ
БӨЛІМІ» ММ

ГУ «ОТДЕЛ
ЖИЛИЩНО-КОММУНАЛЬНОГО
ХОЗЯЙСТВА, ПАССАЖИРСКОГО
ТРАНСПОРТА И
АВТОМОБИЛЬНЫХ ДОРОГ
ТЕРЕКТИНСКОГО РАЙОНА
ЗАПАДНО-КАЗАХСТАНСКОЙ
ОБЛАСТИ»

091100, БҚО, Теректі ауданы, Федоровка селосы
Бойнова көшесі, № 18 А
тел.: 8 (71132) 23346

091100, ЗКО,Теректинский район, село Федоровка
ул. Бойнова, № 18 А
тел.: 8 (71132) 23346

«12» 01 2021ж №1-35/20 «__»_____2021г

РГП на ПВХ «Национальный центр качества дорожных активов»

Настоящим направляем для проведения ведомственной экспертизы техническую и сметную документацию на средний ремонт автомобильной дороги районного значения на участке «подъездов к с.Юбилейное, 0-5,4 км Теректинского района ЗКО»

Заказчик ГУ «Отдел жилищно-коммунального, хозяйства пассажирского транспорта и автомобильных дорог Теректинского района»

Руководитель отдела **М.Нуртазиев**

«БАТЫС ҚАЗАҚСТАН ОБЛЫСЫ
ТЕРЕКТІ АУДАНЫ
ТҰРҒЫН ҮЙ-КОММУНАЛДЫҚ
ШАРУАШЫЛЫҒЫ,
ЖОЛАУШЫЛАР КӨЛІГІ ЖӘНЕ
АВТОМОБИЛЬ ЖОЛДАРЫ
БӨЛІМІ» ММ

ГУ «ОТДЕЛ
ЖИЛИЩНО-КОММУНАЛЬНОГО
ХОЗЯЙСТВА, ПАССАЖИРСКОГО
ТРАНСПОРТА И
АВТОМОБИЛЬНЫХ ДОРОГ
ТЕРЕКТИНСКОГО РАЙОНА
ЗАПАДНО-КАЗАХСТАНСКОЙ
ОБЛАСТИ»

091100, БҚО, Теректі ауданы, Федоровка селосы
Бойнова көшесі, № 18 А
тел.: 8 (71132) 23346

091100, ЗКО,Теректинский район, село Федоровка
ул. Бойнова, № 18 А
тел.: 8 (71132) 23346

«12» 01 2021ж № 1-35/21 «__»_____2021г

РГП на ПВХ «Национальный центр качества дорожных активов»

Настоящим направляем для проведения ведомственной экспертизы техническую и сметную документацию на средний ремонт автомобильной дороги районного значения на участке «подъездов к с.Магистральное, 0-1,8 км Теректинского района ЗКО»

Заказчик ГУ «Отдел жилищно-коммунального, хозяйства пассажирского транспорта и автомобильных дорог Теректинского района»

Руководитель отдела **М.Нуртазиев**

ҚАЗАҚСТАН РЕСПУБЛИКАСЫ
БАТЫС ҚАЗАҚСТАН ОБЛЫСЫНЫҢ МЕМЛЕКЕТТІК СӘУЛЕТ-ҚҰРЫЛЫС БАҚЫЛАУЫ БАСҚАРМАСЫ" МЕМЛЕКЕТТІК МЕКЕМЕСІ
Шығыс № 37-к-4
19.01.2021 ж.
Іс-қағаз сауаты қаралды, ҚҰРЫНА КӨШІРІЛІСІН

Директору
ТОО «STROYCONSALTING»
Д.А.Кусайновой

На Ваше исходящее письмо №1 от 18 января 2021 года

Управление государственного архитектурно-строительного контроля Западно-Казахстанской области, рассмотрев Ваше обращение, сообщает, что Закон Республики Казахстан «Об автомобильных дорогах» (далее - Закон) регулирует правовые, организационные и экономические основы государственного управления автомобильными дорогами в Республике Казахстан, их строительства, эксплуатации и развития в интересах государства и пользователей автомобильными дорогами.

Так, согласно п.2 статьи 15 Закона при производстве работ **по строительству, реконструкции и ремонту** автомобильных дорог осуществляется **авторский надзор** разработчиком проектной документации, **производственный** – исполнителем работ и **технический надзор** за строительством, реконструкцией, капитальным, средним и текущим ремонтом автомобильных дорог – **заказчиком самостоятельно либо путем привлечения организаций и экспертов, имеющих соответствующий аттестат.**

При этом, согласно п.5 статьи 1 Закона **ремонт автомобильной дороги** - комплекс работ по предупреждению и устранению дефектов, а также восстановлению и улучшению транспортно-эксплуатационных качеств автомобильной дороги, **включающих в себя текущий, средний и капитальный ремонты.**

Также согласно п.1 статьи 34 Закона Республики Казахстан «Об архитектурной, градостроительной и строительной деятельности в Республике Казахстан» авторский надзор осуществляется разработчиками проектной (проектно-сметной) документации на всех объектах строительства, за исключением указанных в пункте 6 статьи 33 и пункте 1 статьи 74 настоящего Закона.

Вместе с тем, в п.6 статьи 33 и пункте 1 статьи 74 Закона Республики Казахстан «Об архитектурной, градостроительной и строительной деятельности в Республике Казахстан» работы по строительству и ремонту автомобильных дорог не предусмотрены.

В связи с чем, учитывая вышеизложенные факты, управление считает, что при разработке проектно-сметной документации по среднему ремонту автомобильных дорог необходимо предусматривать услуги авторского надзора.

В случае не согласия с принятым решением, согласно статьи 12 Закона Республики Казахстан от 12 января 2007 года № 221 "О порядке рассмотрения обращений физических и юридических лиц", Вы вправе обжаловать его в судебном порядке.

Руководитель управления **Б.Сейткали**

Менеев А 511006

ОБОСНОВАНИЕ ПРОДОЛЖИТЕЛЬНОСТИ РЕМОНТА

Продолжительность ремонта объекта определяется по СН РК 1.03-02-2014 и СП РК 1.03-102-2014 часть 2 «Нормы продолжительности строительства и задела в строительстве предприятий, зданий и сооружений»,

Согласно СН РК 1.03-02-2014 и СП РК 1.03-102-2014, часть 2, срок продолжительности ремонта определять по формуле методом экстраполяции:

Т=Тм 3√Пн/Пм (п.10.4)

Тм= 8 мес. (общ. табл. Б.1.4.1. п.3)

Срок продолжительности ремонта:

$$T=(8\sqrt[3]{5,4/5})x0,9 = 7,38.$$

Ремонтные работы планируется на 2021 год, 2 квартал (май месяц). Заделы по годам: 2021 год - 100%.

ГРАФИК РЕМОНТА

№	Наименование работ	Срок начало	Срок окончания	2 квартал 2021 г. – 4 квартал 2021 г.						
				Май	Июнь	Июль	Август	Сентябрь	Октябрь	Ноябрь
1	Автомобильная дорога	Май 2021 г.	Ноябрь 2021 г.							

Срок продолжительность ремонта – 7 месяцев.
по выполнению ремонтных работ на 2021 год, 2 квартал по объекту
«Средний ремонт автодороги районного значения подъездов к с.Юбилейное Теректинского района ЗКО»

ТЕРЕКТІ
АУДАНЫНЫҢ
ӘКІМДІГІ

ҚАУЛЫ

АКИМАТ
ТЕРЕКТИНСКОГО
РАЙОНА

ПОСТАНОВЛЕНИЕ

21 желтоқсан 2020 № 1-36

Федоровка ауылы

село Федоровка

Батыс Қазақстан облысы, Теректі ауданы бойынша жалпыға ортақ пайдаланылатын аудандық маңызы бар автомобиль жолдарының тізбесі, атаулары мен индекстерін бекіту туралы

Қазақстан Республикасының 2001 жылғы 23 қаңтардағы «Қазақстан Республикасындағы жергілікті мемлекеттік басқару және өзін-өзі басқару туралы» Заңының 31-бабының 2-тармағына Қазақстан Республикасының 2001 жылғы 17 шілдедегі «Автомобиль жолдары туралы» Заңының 3-бабының 7-тармағына және 6-бабының 2-тармағына сәйкес Теректі ауданының әкімдігі **ҚАУЛЫ ЕТЕДІ:**

1. Батыс Қазақстан облысы, Теректі ауданы бойынша жалпыға ортақ пайдаланылатын аудандық маңызы бар автомобиль жолдарының тізбесі, атаулары мен индекстері осы қаулының қосымшасына сәйкес бекітілсін.

2. Осы қаулының орындауын бақылау аудан әкімінің орынбасары А.Тугузбаевқа жүктелсін.

3. Осы қаулы оның алғашқы ресми жарияланған күнінен кейін күнтізбелік он күн өткен соң қолданысқа енгізіледі.

Аудан әкімі **А. Өтеғұлов**

Утверждаю:
ГУ "Руководитель отдела жилищно-коммунального хозяйства, пассажирского транспорта и автомобильных дорог
_____Нуртазиев М.Ж.

Приложение №1
к постановлению №1-36 от «___» 21.12. 2020г.

Перечень автомобильных дорог общего пользования районного значения Теректинского района, Западно-Казахстанской области.

№	Индекс	Наименование автодорог	Общая км.	Протяженность, км										мосты		трубы	
				В том числе по покрытиям					По категориям					шт.	пм.	шт.	пм.
				А/Б	черноград	чернощебен	Гравийно - щебеночное	грунтов	I	II	III	IV	V				
1	2	3	4	5	6	7	8	9	10	11	12	13	14	15	16	17	18
1	KL-TR-12	п/д к с. Тонкерис 0-12 км.	12				12					12				1	7
2	KL-TR-13	п/ дорога к с. Алгабас 0-19 км.	19	19								12				1	12
3	KL-TR-3	п/д к. с. Донецк	7					7				7					
4	KL-TR-25	П/д Федоровка - Кабылтобе	10					10				7					
5	KL-TR-6	П/д Яик - Покатиловка 0-9	9					9				9		1	12		
6	KL-TR-1	п/д к с. Придорожный, 0-1	1					1				1					
7	KL-TR-2	п/д к с. Токсай, 0-12	12					12				12					
8	KL-TR-5	п/д к с. Новопавловка,0-15	15	15								15				1	12
9	KL-TR-7	п/д к с. Аксуат,0-4	2.4	2.4								4				1	14
10	KL-TR-8	п/д к с. Колузаново,0-1	0.200					1				1					
11	KL-TR-9	п/д к АЗС п.Федоровка,0-1	1					1				1					
12	KL-TR-10	п/д к с.Айтиево, 0-2	2				2					2				1	10
13	KL-TR-11	п/д к с.Тукпай, 0-1	1				1					1				1	10
14	KL-TR-14	п/д к д/о "Уральский", 0-6	6	6								6					
15	KL-TR-15	п/д к с. Восход, 0-7	7					7				7					
16	KL-TR-16	п/д к с. Шагатай, 0-1	1	1								1					

17	KL-TR-17	**п/д к с/х Анкатинский, 0-35**	35	35								35					
18	KL-TR-18	**п/д к с.Мамбетбай, 0-7**	7	7								7				1	10
19	KL-TR-19	**п/д к с.Улкен Енбек (Старый Восход), 0-1**	1					1				1					
20	KL-TR-20	**п/д к с. Когалытубек, 0-3**	3					3				3					
21	KL-TR-21	п/д к с.Карабас, 0-25	25					25				25					
22	KL-TR-22	п/д к с. Кутсиык, 0-1	1					1				1					
23	KL-TR-23	п/д к.с. Кызылжар, 0-3	3				3					3					
24	KL-TR-24	п/д к.с. Камысколь, 0-2	2					2				2					
25	KL-TR-26	Обход г. Уральска, 0-13.8	13,8	2	4,8		7					13,8					
26	KL-TR-27	п/д к зоне отдыха Барбастау,0-5	5				5					5					
27	KL-TR-28	п/д к с. Юбилейный ,0-5,4	5.4		5							5.4					
28	KL-TR-29	**п/д к с.Новая Жизнь,0-1**	1				1					1				1	10
29	KL-TR-30	п/д к с. Узунколь, 0-5	5				5					5					
30	KL-TR-31	п/д к с.Бекей, 0-3	3				3					3					
31	KL-TR-32	п/д к с.Ерсары, 0-8	6					8				8		1	12		
32	KL-TR-33	п/д к с. Анкаты,0-1	1	1								1					
33	KL-TR-34	п/д к с.Талпын, 0-1	1				1					1					
34	KL-TR-35	**п/д к с.Кандык, 0-2**	2				2					2					
35	KL-TR-36	**а/д Сарыомир-Дуана, 0-25**	25					25				25					
36	KL-TR-37	**п/д к переправе 0-8**	8									8					
37	KL-TR-38	п/с к.с.Магистральный	1,8		1,8							1,8					
		Всего по району	265	**90**	**11,6**		**42**	**113**				**255**		**2**	**24**	**8**	**85**

Согласовано:
Инженер-филиала «НЦКДА» по ЗКО
_____Нурмухаметов Н.С.
«___» _____2021 г.

Согласовано:
Руководитель ГУ «Теректинского районного отдела ЖКХ, ПТ и АД» ЗКО
_____Нуртазиев М.Ж
«___» _____2021 г.

Ведомость

источников получения, расстояний и способов транспортировки строительных материалов для проекта «Средний ремонт подъездной автодороги к с. Юбилейное Теректинского района, ЗКО» 0-5,4 км.

№ п/п	Источник получения материалов			Вид франко для данного материала	Железнодорожные перевозки, км		Расстояние перевозки по ж.д. путям	Автомобильные перевозки материалов, км			
	Наименование и целевое назначение материалов	% от общей потребности	Наименование поставщика и станции или пристани		% от общей потребности	Станция, куда прибывает материал		От источника получения до пикета трассы	% от общей потребности	Расстояние перевозки, км	Примечание
1	2	3	4	5	6	7	8	9	10	11	12
1	ПГС	100	г. Уральск	карьер «Пойма»	100	-	-	От карьера на трассу	100	7	
2	Щебень фракционный	100	ЗДСМ с. Мугоджары	ФТС	100	ст. Пойма	450	От станции на трассу	100	22.4	
3	Цемент	100	г. Уральск	ФТС			-	От завода на трассу	100	22.4	
4	А/Б смесь	100	АБЗ г. Уральск	ФТС	-	-	-	От АБЗ на трассу	100	22.4	
5	Дорожные знаки	100	г. Уральск	ФТС		-	-	От цеха на трассы	100		
6	Битум «CASPI BITUM»	100	г. Актау	ФТС	100	ст. Пойма	1395	От станции на трассу	100	22.4	
7	Вода для технических нужд	100	Местные источники	ФТС		-	-	-	100	2	

Утверждаю:
Руководитель отдела жилищно-коммунального хозяйства, пассажирского транспорта и автомобильных дорог

_____ Нуртазиев М.Ж.

ТРАНСПОРТНАЯ СХЕМА

Средний ремонт подъездной автодороги к с.Юбилейное Теректинского района, ЗКО

ТОО «STROYCONSALTING»

Заказчик: ГУ «Отдел жилищно-коммунального хозяйства, пассажирского транспорта и автомобильных дорог Теректинского района Западно-Казахстанской области»

Средний ремонт автодороги районного значения подъездов к с.Юбилейное Теректинского района ЗКО 0-5,4 км
Сметная документация

Директор **Кусайнова Д.А**

г.Уральск 2021 год.

Сметная документация составлена в нормах и ценах первого квартала 2021 г. на основании Государственного норматива по определению сметной стоимости строительства в Республике Казахстан, утверждённого приказом
Председателя Комитета по делам строительства, ЖКХ и УЗР МНЭ РК от 14.11.2017г. №249-нқ.
При составлении сметной документации применены следующие нормативные и справочные материалы:
ЭСН РК 8.04-01-2015. Общие положения по применению элементных сметных норм расхода ресурсов на строительные работы
- сметные нормы и расценки для 7 территориального района;
- накладные расходы на строительные и монтажные работы приняты согласно государственному нормативу по
определению величины накладных расходов в строительстве.
накладные расходы определены в процентах от основной заработной платы рабочих и заработной платы рабочих
обслуживающих машины и механизмы в прямых затратах согласно приложения 2 государственного норматива по
определению величины накладных расходов в строительстве;
Сметная документация составлена на основании рабочих чертежей.
При определении сметной стоимости использовано программное обеспечение по расчёту сметной документации по
сметным нормам и расценкам «АВС – 4РС» Версия 2021.2.года от 07.04.2021 г.

Форма 1

ГУ «Отдел жилищно-коммунального хозяйства, пассажирского транспорта и автомобильных дорог Теректинского района Западно-Казахстанской области»

(наименование организации)

"Утвержден"

Сводный сметный расчет в сумме	304740,997	тыс.тенге
в том числе:		
налог на добавленную стоимость (НДС)	32650,821	тыс.тенге

(ссылка на документ о согласовании)

"____"_____ 20 г.

СВОДНЫЙ СМЕТНЫЙ РАСЧЕТ

Средний ремонт автодороги районного значения подъездов к с. Юбилейный 0-5,4 км Теректинского района ЗКО

(наименование стройки)

Составлен в текущих ценах по состоянию на 2 квартал 2021 г.

№ п/п	Номера смет и расчетов, иные документы	Наименование расчетов, объектов, работ и затрат	Сметная стоимость, тысяч тенге			Общая сметная стоимость, тыс. тенге
			строительно-монтажных работ	оборудования, мебели и инвентаря	прочих работ и затрат	
1	**2**	**3**	**4**	**5**	**6**	**7**
		Раздел I. Проектирование				
		Итого по разделу I			**0,000**	**0,000**
		Раздел II. Сметная стоимость подрядных работ				
1	Сметный расчет стоимости строительства	Сметная стоимость строительства	260722,668	0,000	0,000	260722,668
		Раздел III. Инжиниринговые услуги				
2	Правила оказания инж. услуг	Затраты заказчика на технический надзор - 260722,668.3,24% = 8447,414			8447,414	8447,414
3	Правила оказания инж. услуг	Затраты заказчика на авторский надзор - 260722,668.1,12% = 2920,094			2920,094	2920,094
		Итого по разделу III			**11367,508**	**11367,508**
		Итого по сводному сметному расчету	**260722,668**	**0,000**	**11367,508**	**272090,176**

1	2	3	4	5	6	7
4	Налоговый кодекс РК	Налог на добавленную стоимость, 12%			32650,821	32650,821
		Всего по сводному сметному расчету	**260722,668**	**0,000**	**44018,329**	**304740,997**

Руководитель проектной организации Кусайнова Д.А.

Главный инженер проекта Утежанов А.М.

Форма 2

Заказчик ГУ «Отдел жилищно-коммунального хозяйства, пассажирского транспорта и автомобильных дорог Теректинского района Западно-Казахстанской облас

Утвержден

Сметный расчет стоимости строительства в сумме 292009,388 тыс.тнг.

в том числе:

налог на добавленную стоимость 31286,720 тыс.тнг.

(ссылка на документ об утверждении)

"____"_____ 20 г.

СМЕТНЫЙ РАСЧЕТ СТОИМОСТИ СТРОИТЕЛЬСТВА

Средний ремонт автодороги районного значения подъездов к с. Юбилейный 0-5,4 км Теректинского района ЗКО

(наименование стройки)

в текущих ценах на 01.01.2021 г.

№ п/п	Номера смет и расчетов, иные документы	Наименование глав, объектов, работ и затрат	Сметная стоимость, тыс. тенге			Общая сметная стоимость, тыс. тенге
			Строительно-монтажных работ	Оборудования, мебели и инвентаря	Прочих работ и затрат	
1	**2**	**3**	**4**	**5**	**6**	**7**
Глава 1. Затраты на подготовительные работы по территории строительства						
		Всего по главе	**--**	**--**	**--**	**--**
Глава 2. Основные объекты строительства						
1	2-1	Средний ремонт автодороги	260722,668	--	--	260722,668
		Всего по главе	**260722,668**	**--**	**--**	**260722,668**
Глава 7. Благоустройство и озеленение территории						
		Всего по главе	**--**	**--**	**--**	**--**
		ИТОГО ПО ГЛАВАМ 1-7	**260722,668**	**--**	**--**	**260722,668**
		ИТОГО ПО ГЛАВАМ 1-8	**260722,668**	**--**	**--**	**260722,668**
Глава 9. Прочие работы и затраты						
		Всего по главе	**--**	**--**	**--**	**--**

		ИТОГО ПО ГЛАВАМ 1-9	**260722,668**	**--**	**--**	**260722,668**
		ИТОГО СМЕТНАЯ СТОИМОСТЬ	**260722,668**	**--**	**--**	**260722,668**
2	Налоговый кодекс РК	Налог на добавленную стоимость - 12 %	--	--	31286,72	31286,72
		ВСЕГО ПО СМЕТНОМУ РАСЧЕТУ	**260722,668**	**--**	**31286,72**	**292009,388**

Руководитель проектной организации Кусайнова Д.А.

Главный инженер проекта Утежанов А.М.

ИСХОДНЫЕ ДАННЫЕ
==========

1 Э300000300'К9А0Ж5'Ц7Н2ХМВ1+''7''12'''*
2 Ю''Средний ремонт автодороги районного значения подъезд ов к с. Юбилейный 0-5,4 км Теректинского района З КО'96'2-1'Средний ремонт автодороги'1'2'2-1-1'Средний ремонт автодороги'РП''в текущих ценах на 1 квартал 2021 г.*
3 М102737=23780*
4 М100071=8483*
5 М100065=8055*
6 М100414=3274*
7 Е11-270102-0101(РС295854)'36450''Основания и покрытия однослойные толщиной до 20 см. Укрепление грунтов смешением с цементом фрезами навесными'м2 основания или покрытия*
8 С1211-201-0407'36450.189.0,001''Щебень из плотных горных породдля строительных работ М600 СТ РК 1284-2004 фракция 40-80 (70) мм'м3*
9 РДорожная одежда*
10 Е11-010104-0701'36450''Площади. Планировка бульдозерам и мощностью 59 кВт (80 л с)'м2 спланированной поверхности за проход бульдозера*
11 С1261-107-0104'145,8'20026,00'Портландцемент для бетона дорожных и аэродромных покрытий марки 400 ГОСТ 10178-85'т*
12 С1211-201-0407'6889,1''Щебень из плотных горных породдля строительных работ М600 СТ РК 1284-2004 фракция 40-80 (70) мм'м3*
13 Е11-270602-0301(РС245634)(РС144679)'32400''Покрытия толщиной 4 см из горячих асфальтобетонных смесей плотных мелкозернистых АБВ, плотность каменных материалов 2,5-2,9 т/м3. Устройство'м2 покрытия*
14 Е11-270602-0401(Н5.2)(Н52.2)(Н53.2) К=2(РС245634)(РС144679)'32400''Покрытия из горячих асфальтобетонныхсмесей. Устройство. добавлять на каждые 0,5 см изменения толщины покрытия к нормам 1127-0602-0301'м2покрытия*
15 Е11-270602-0901(РС295822)'21,1''Основания. Розлив вяжущих материалов'т*
16 С1216-201-0201'21,1''Битум нефтяной дорожный вязкий СТ РК 1373-2013 марки БНД 50/70'т*
17 С1212-501-0204'3750,3''Смеси асфальтобетонные горячиеплотные мелкозернистые СТ РК 1225-2019 типа Б, марки II'т*
18 РУкрепление обочин*
19 Е11-270801-0111(РС245616)'21600''Обочины. Укрепление щебнем толщиной 10 см'м2 покрытия обочин*
20 С1211-602-0101'1648,84''Смесь щебеночно-песчаная шлаковая для дорожного строительства ГОСТ 3344-83 марки С0'м3*
21 С1211-201-0407'751,7''Щебень из плотных горных пород для строительных работ М600 СТ РК 1284-2004 фракция 40-80 (70) мм'м3*
22 С1211-401-0101'1836''Песок ГОСТ 8736-2014 природный'м3*
23 С1217-603-0104'100,44''Вода техническая'м3*
24 РОбстановка дороги*
25 Е11-270902-0101'6''Знаки дорожные на металлических стойках. Установка'шт.*
26 Е11-060101-0113'0,20''Фундаменты-столбы бетонные. Устройство'м3*
27 С1251-102-0708'6''Стойка круглая металлическая для дорожных знаков ГОСТ 32948-2014 марки СКМ 2.30'шт.*
28 С1251-101-0139'6''Знак дорожный односторонний со световозвращающей пленкой типа 1 СТ РК 1125-2002 прямоугольный 5.28, размером 200 мм х 300 мм'шт.*
29 Е11-270903-0101'72.0,001''Проезжая часть. Разметка краской. Ширина линии 0,1 м, сплошная'км линии*
30 Е11-270903-0106'3778.0,001''Проезжая часть. Разметка краской. Ширина линии 0,1 м, пунктирная, шаг 3:1'км линии*
31 Е11-270903-0106'150.0,001''Проезжая часть. Разметка краской. Ширина линии 0,1 м, пунктирная, шаг 3:1'км линии*
32 К'АУБЕКОВА*

Форма 4

Наименование стройки - Средний ремонт автодороги районного значения подъездов к с. Юбилейный 0-5,4 км Теректинского района ЗКО
Шифр стройки 96
Наименование объекта - Средний ремонт автодороги
Шифр объекта 2-1

ЛОКАЛЬНАЯ СМЕТА № 2-1-1
(Локальный сметный расчет)

на Средний ремонт автодороги
(наименование работ и затрат)

Основание: РП

Сметная стоимость	260722,668	тыс.тенге
Сметная заработная плата	7454,514	тыс.тенге
Нормативная трудоемкость	4,528	тыс.чел-ч

Составлен(а) в текущих ценах на 1 квартал 2021 г.

№ п/п	Шифр норм, код ресурса	Наименование работ и затрат	Единица измерения	Количество		Стоимость единицы, тенге		Общая стоимость, тенге			Накладные расходы, тенге	Всего стоимость с накладными расходами и сметной прибылью, тенге
						Всего	эксплуатация машин	Всего	эксплуатация машин	материалы		
				на единицу измерения	по проекту	зарплата рабочих-строителей	зарплата машинистов	зарплата рабочих-строителей	зарплата машинистов	оборудование, мебель, инвентарь	Сметная прибыль, тенге	
1	2	3	4	5		6	7	8	9	10	11	12
1	Е11-270102-0101 Изм. и доп. вып. 2	**Основания и покрытия однослойные толщиной до 20 см. Укрепление грунтов смешением с цементом фрезами навесными**	м2 основания или покрытия	36450		428,14	300,80	15605703	10964160	3918375	4079892	21260443
		НР - 108%; СП - 8%				19,84	83,80	723168	3054510		1574848	
		В ТОМ ЧИСЛЕ:										
1.1	147211 С	Пленкообразующие материалы для дорожных работ ПМ-100А	т	0,00072	26,244	149312,00				3918544		
2	С1211-201-0407	**Щебень из плотных горных породдля строительных работ М600 СТ РК 1284-2004 фракция 40-80 (70) мм**	м3	6889,05		6423,00	--	44248368	--	44248368	--	47788237
		СП - 8%				--	--	--	--		3539869	
		РАЗДЕЛ 1.Дорожная одежда										
3	Е11-010104-0701	**Площади. Планировка бульдозерами мощностью 59 кВт (80 л с)**	м2 спланированной поверхности за проход бульдозера	36450		1,55	1,55	56498	56497	--	16009	78307
		НР - 72%; СП - 8%				--	0,61	--	22234		5801	
4	С1261-107-0104	**Портландцемент для бетона дорожных и аэродромных покрытий марки 400 ГОСТ 10178-85**	т	145,8		20026,00	--	2919791	--	2919791	--	3153374
		СП - 8%				--	--	--	--		233583	

1	2	3	4	5		6	7	8	9	10	11	12
5	С1211-201-0407	Щебень из плотных горных породдля строительных работ М600 СТ РК 1284-2004 фракция 40-80 (70) мм	м3	6889,1		6423,00	--	44248689	--	44248689	--	47788584
		СП - 8%				--	--	--	--		3539895	
6	Е11-270602-0301 Изм. и доп. вып. 20	Покрытия толщиной 4 см из горячих асфальтобетонных смесей плотных мелкозернистых АБВ, плотность каменных материалов 2,5-2,9 т/м3. Устройство	м2 покрытия	32400		232,98	208,40	7548552	6752160	3240	1758698	10051830
		НР - 108%; СП - 8%				24,48	25,78	793152	835272		744580	
		В ТОМ ЧИСЛЕ:										
6.1	249132 С	Вода техническая	м3	0,001	32,4	98,00				3175		
6.2	295487 С	Смеси асфальтобетонные	т	0,0976	3162,24	--				--		
6.3	295822 С	Битум нефтяной дорожный жидкий, марка МГ и СГ ГОСТ 1551-2006	т	0,000011	0,34992	--				--		
7	Е11-270602-0401 Изм. и доп. вып. 20 К=2	Покрытия из горячих асфальтобетонныхсмесей. Устройство. добавлять на каждые 0,5 см изменения толщины покрытия к нормам 1127-0602-0301	м2покрытия	32400		4,34	0,04	140616	1296	--	150466	314368
		НР - 108%; СП - 8%				4,30	--	139320	--		23287	
		В ТОМ ЧИСЛЕ:										
7.1	295487 С	Смеси асфальтобетонные	т	0,0242	784,08	--				--		
7.2	295822 С	Битум нефтяной дорожный жидкий, марка МГ и СГ ГОСТ 1551-2006	т	0,000003	0,09072	--				--		
8	Е11-270602-0901	Основания. Розлив вяжущих материалов	т	21,1		2058,13	2058,13	43427	43427	--	22971	71710
		НР - 108%; СП - 8%				--	1008,04	--	21270		5312	
9	С1216-201-0201	Битум нефтяной дорожный вязкий СТ РК 1373-2013 марки БНД 50/70	т	21,1		107139,00	--	2260633	--	2260633	--	2441484
		СП - 8%				--	--	--	--		180851	
10	С1212-501-0204	Смеси асфальтобетонные горячиеплотные мелкозернистые СТ РК 1225-2019 типа Б, марки II	т	3750,3		23780,00	--	89182134	--	89182134	--	96316705
		СП - 8%				--	--	--	--		7134571	
		ИТОГО ПО РАЗДЕЛУ 1	Тенге					146400340	6853380	186781230	6028036	229265042
								932472	878776	--	16982597	
	Стоимость общестроительных работ		Тенге					146400340				
	Материалы		Тенге					3240				
	Всего заработная плата		Тенге						1811248			
	Стоимость материалов и конструкций		Тенге					138611247				
		Накладные расходы	Тенге					1948144				
		Сметная прибыль	Тенге					11867880				
	ВСЕГО, Стоимость общестроительных работ		Тенге					160216364				
		Нормативная трудоемкость	чел.-ч									1142
		Сметная заработная плата	Тенге						1811248			
		ИТОГО ПО РАЗДЕЛУ 1	Тенге					160216364				
		Нормативная трудоемкость	чел.-ч									1142
		Сметная заработная плата	Тенге						1811248			
		РАЗДЕЛ 2.Укрепление обочин										
11	Е11-270801-0111	Обочины. Укрепление щебнем толщиной 10 см	м2 покрытия обочин	21600		205,48	170,07	4438368	3673512	--	1959785	6910006

1	2	3	4	5		6	7	8	9	10	11	12
		НР - 108%; СП - 8%				35,41	48,60	764856	1049760		511852	
		В ТОМ ЧИСЛЕ:										
11.1	295854 С	Вода с открытых источников	м3	0,007	151,2	--				--		
12	С1211-602-0101	**Смесь щебеночно-песчаная шлаковая для дорожного строительства ГОСТ 3344-83 марки С0**	м3	1648,84		9224,00	--	15208900	--	15208900	--	16425612
		СП - 8%				--	--	--	--		1216712	
13	С1211-201-0407	**Щебень из плотных горных пород для строительных работ М600 СТ РК 1284-2004 фракция 40-80 (70) мм**	м3	751,7		6423,00	--	4828169	--	4828169	--	5214423
		СП - 8%				--	--	--	--		386254	
14	С1211-401-0101	**Песок ГОСТ 8736-2014 природный**	м3	1836		1301,00	--	2388636	--	2388636	--	2579727
		СП - 8%				--	--	--	--		191091	
15	С1217-603-0104	**Вода техническая**	м3	100,44		98,00	--	9843	--	9843	--	10630
		СП - 8%				--	--	--	--		787	
		ИТОГО ПО РАЗДЕЛУ 2	Тенге					26873916	3673512	22435548	1959785	31140398
								764856	1049760	--	2306696	
	Стоимость общестроительных работ		Тенге					26873916				
	Всего заработная плата		Тенге						1814616			
	Стоимость материалов и конструкций		Тенге					22435548				
		Накладные расходы	Тенге					1959785				
		Сметная прибыль	Тенге					2306696				
	ВСЕГО, Стоимость общестроительных работ		Тенге					31140397				
		Нормативная трудоемкость	чел.-ч									1301
		Сметная заработная плата	Тенге						1814616			
		ИТОГО ПО РАЗДЕЛУ 2	Тенге					31140397				
		Нормативная трудоемкость	чел.-ч									1301
		Сметная заработная плата	Тенге						1814616			
		РАЗДЕЛ 3.Обстановка дороги										
16	Е11-270902-0101 Изм. и доп. вып. 18	**Знаки дорожные на металлических стойках. Установка**	шт.	6		5200,87	823,47	31205	4941	2898	27110	62980
		НР - 108%; СП - 8%				3894,40	289,27	23366	1736		4665	
		В ТОМ ЧИСЛЕ:										
16.1	144746 С	Болт с гайкой и шайбой ГОСТ 1759.0-87 строительный	т	0,00048	0,00288	647579,00				1865		
16.2	149220 С	Грунтовка глифталевая, ГФ-0119 СТ РК ГОСТ Р 51693-2003	т	0,000193	0,001161	523700,00				608		
16.3	295892 С	Щитки металлические	шт.	1	6	--				--		
17	Е11-060101-0113 Изм. и доп. вып. 16	**Фундаменты-столбы бетонные. Устройство**	м3	0,2		33080,72	1194,15	6616	239	5184	1138	8375
		НР - 91%; СП - 8%				5963,30	291,05	1193	58		620	
		В ТОМ ЧИСЛЕ:										
17.1	100467 С	Бетон тяжелый класса В7,5 ГОСТ 7473-2010 без добавок	м3	1,02	0,204	23816,00				4858		
18	С1251-102-0708	**Стойка круглая металлическая для дорожных знаков ГОСТ 32948-2014 марки СКМ 2.30**	шт.	6		6720,00	--	40320	--	40320	--	43546
		СП - 8%				--	--	--	--		3226	

1	2	3	4	5		6	7	8	9	10	11	12
19	С1251-101-0139	**Знак дорожный односторонний со световозвращающей пленкой типа 1 СТ РК 1125-2002 прямоугольный 5.28, размером 200 мм х 300 мм**	**шт.**	**6**		**2472,00**	**--**	**14832**	**--**	**14832**	**--**	**16019**
		СП - 8%				**--**	**--**	**--**	**--**		**1187**	
20	Е11-270903-0101 Изм. и доп. вып. 4	**Проезжая часть. Разметка краской. Ширина линии 0,1 м, сплошная**	**км линии**	**0,072**		**43779,88**	**10412,24**	**3152**	**750**	**2176**	**479**	**3921**
		НР - 108%; СП - 8%				**3145,02**	**3009,68**	**226**	**217**		**290**	
		В ТОМ ЧИСЛЕ:										
20.1	**249557 С**	**Эмаль для дорожной разметки СТ РК 2066-2010 белая**	**кг**	**42**	**3,024**	**708,00**				**2141**		
21	Е11-270903-0106 Изм. и доп. вып. 4	**Проезжая часть. Разметка краской. Ширина линии 0,1 м, пунктирная, шаг 3:1**	**км линии**	**3,778**		**36345,88**	**10412,24**	**137315**	**39338**	**86095**	**25113**	**175422**
		НР - 108%; СП - 8%				**3145,02**	**3009,68**	**11882**	**11371**		**12994**	
		В ТОМ ЧИСЛЕ:										
21.1	**249557 С**	**Эмаль для дорожной разметки СТ РК 2066-2010 белая**	**кг**	**31,5**	**119,007**	**708,00**				**84257**		
22	Е11-270903-0106 Изм. и доп. вып. 4	**Проезжая часть. Разметка краской. Ширина линии 0,1 м, пунктирная, шаг 3:1**	**км линии**	**0,15**		**36345,88**	**10412,24**	**5452**	**1561**	**3419**	**997**	**6965**
		НР - 108%; СП - 8%				**3145,02**	**3009,68**	**472**	**451**		**516**	
		В ТОМ ЧИСЛЕ:										
22.1	**249557 С**	**Эмаль для дорожной разметки СТ РК 2066-2010 белая**	**кг**	**31,5**	**4,725**	**708,00**				**3345**		
		ИТОГО ПО РАЗДЕЛУ 3	**Тенге**					**238892**	**46829**	**154924**	**54837**	**317228**
								37139	**13833**	**--**	**23498**	
		Стоимость общестроительных работ	Тенге					**238892**				
		Материалы	Тенге					**99772**				
		Всего заработная плата	Тенге						**50972**			
		Стоимость материалов и конструкций	Тенге					**55152**				
		Накладные расходы	Тенге					**54837**				
		Сметная прибыль	Тенге					**23498**				
		ВСЕГО, Стоимость общестроительных работ	Тенге					**317227**				
		Нормативная трудоемкость	чел.-ч									**40**
		Сметная заработная плата	Тенге						**50972**			
		ИТОГО ПО РАЗДЕЛУ 3	Тенге					**317227**				
		Нормативная трудоемкость	чел.-ч									**40**
		Сметная заработная плата	Тенге						**50972**			
		ИТОГО ПО СМЕТЕ:	**Тенге**									**260722668**
		В ТОМ ЧИСЛЕ:										
		- Зарплата рабочих строителей	Тенге					**2457635**				
		- Затраты на эксплуатацию машин	Тенге						**21537881**			
		- в том числе зарплата машинистов	Тенге						**4996879**			
		- Материалов, изделий и конструкций	Тенге							**209371702**		
		- Накладные расходы	Тенге								**8042658**	
		- Сметная прибыль	Тенге								**19312791**	

Составил АУБЕКОВА

Форма 7

Наименование стройки Средний ремонт автодороги районного значения подъездов к с. Юбилейный 0-5,4 км Теректинского района ЗКО

Наименование объекта

Объект номер -

Сводная ведомость материальных ресурсов и оборудования

по

С Т Р О Й К А

(наименование здания, сооружения, объекта, стройки)

Основание:

Локальные сметы

№ п/п	Коды ресурсов	Наименование ресурсов	Единица измерения	Количество	Происхождение товара (страна-изготовитель)
1	2	3	4	5	6
Строительные материалы и конструкции					
1	211-201-0407 РСНБ РК 2015	Щебень из плотных горных пород для строительных работ М600 СТ РК 1284-2004 фракция 40-80 (70) мм	м3	14529,85	Казахстан
2	211-401-0101 РСНБ РК 2015	Песок ГОСТ 8736-2014 природный	м3	1836	Казахстан
3	212-101-0301 РСНБ РК 2015	Бетон тяжелый класса В7,5 ГОСТ 7473-2010 без добавок	м3	0,204	Казахстан
4	212-501-0204 РСНБ РК 2015	Смеси асфальтобетонные горячие плотные мелкозернистые СТ РК 1225-2019 типа Б, марки II	т	3750,3	Казахстан
5	261-102-0226 РСНБ РК 2015	Проволока горячекатаная обычной точности в мотках из стали СВ-08А диаметром от 6,3 мм до 6,5 мм ГОСТ 10543-98	кг	0,1524	Казахстан
6	215-204-0503 РСНБ РК 2015	Доска обрезная хвойных пород длиной до 6,5 м, шириной от 75 мм до 150 мм, толщиной 44 мм и более ГОСТ 8486-86 сорт 3	м3	0,0014	Казахстан
7	216-102-0301 РСНБ РК 2015	Известь строительная негашеная комовая ГОСТ 9179-2018 сорт 1	т	0,000164	Казахстан
8	216-201-0201 РСНБ РК 2015	Битум нефтяной дорожный вязкий СТ РК 1373-2013 марки БНД 50/70	т	21,1	Казахстан

1	2	3	4	5	6
9	217-101-0107 РСНБ РК 2015	Болт с гайкой и шайбой ГОСТ 1759.0-87 строительный	т	0,00288	Казахстан
10	261-107-0433 РСНБ РК 2015	Ткань мешочная ГОСТ 30090-93	10 м2	0,015	Казахстан
11	261-107-0448 РСНБ РК 2015	Шнур полиамидный крученый, диаметром 2 мм ГОСТ 30454-97	т	0,0032	Казахстан
12	261-107-0517 РСНБ РК 2015	Пленкообразующие материалы для дорожных работ ПМ-100А	т	26,244	Казахстан
13	261-201-0303 РСНБ РК 2015	Грунтовка глифталевая, ГФ-0119 СТ РК ГОСТ Р 51693-2003	т	0,001161	Казахстан
14	251-101-0139 РСНБ РК 2015	Знак дорожный односторонний со световозвращающей пленкой типа 1 СТ РК 1125-2002 прямоугольный 5.28, размером 200 мм х 300 мм	шт.	6	Казахстан
15	217-603-0104 РСНБ РК 2015	Вода техническая	м3	132,840848	Казахстан
16	251-103-0101 РСНБ РК 2015	Эмаль для дорожной разметки СТ РК 2066-2010 белая	кг	126,756	Казахстан
17	236-104-0103 РСНБ РК 2015	Растворитель для лакокрасочных материалов ГОСТ 7827-74	т	0,0002028	Казахстан
18	218-101-0101 РСНБ РК 2015	Щиты из досок, толщина 25 мм	м2	0,1302	Казахстан
19	236-203-0105 РСНБ РК 2015	Эмаль СТ РК ГОСТ Р 51691-2003 ХВ-124	т	0,0003372	Казахстан
20	251-102-0708 РСНБ РК 2015	Стойка круглая металлическая для дорожных знаков ГОСТ 32948-2014 марки СКМ 2.30	шт.	6	Казахстан
21	211-602-0101 РСНБ РК 2015	Смесь щебеночно-песчаная шлаковая для дорожного строительства ГОСТ 3344-83 марки С0	м3	1648,84	Казахстан
22	217-108-0101 РСНБ РК 2015	Гвоздь ГОСТ 283-75 строительный	кг	0,06	Казахстан
23	261-101-0223 РСНБ РК 2015	Смеси асфальтобетонные	т	3946,32	Казахстан
24	261-107-0110 РСНБ РК 2015	Битум нефтяной дорожный жидкий, марка МГ и СГ ГОСТ 1551-2006	т	0,44064	Казахстан
25	261-107-0369 РСНБ РК 2015	Вода с открытых источников	м3	151,2	Казахстан
26	261-107-0650 РСНБ РК 2015	Щитки металлические	шт.	6	Казахстан
27	261-107-0104 РСНБ РК 2015	Портландцемент для бетона дорожных и аэродромных покрытий марки 400 ГОСТ 10178-85	т	145,8	Казахстан

Приложение К **(обязательное)**

«Утверждаю»

Заказчик ГУ «Отдел жилищно-коммунального хозяйства, пассажирского транспорта и автомобильных дорог Теректинского района Западно-Казахстанской области»

Шифр стройки: **96**

Наименование стройки: **Средний ремонт автодороги районного значения подъездов к с. Юбилейный 0-5,4 км Теректинского района ЗКО**

Сводная ведомость потребности основных материалов, изделий, конструкций и оборудования

№№ п.п.	Наименование материала	Ед. изм.	Количество	Объем ресурсов по смете, млн. тенге	Стоимость ресурсов казахстанского содержания, млн. тенге	Удельный вес отечественного материала, в %	Происхождение товара (страна-изготовитель)
1	2	3	4	5	6	7	8
I. Строительные материалы, изделия и конструкции							
1	**Песок строительный**	**м3**	**1836**	**2,388636**	**2,388636**	**100,00**	**Казахстан**
100328	Песок ГОСТ 8736-2014 природный	м3	1836	2,388636	2,388636	100,00	Казахстан
2	**Щебень**	**м3**	**14529,85**	**93,325227**	**93,325227**	**100,00**	**Казахстан**
100064	Щебень из плотных горных пород для строительных работ М600 СТ РК 1284-2004 фракция 40-80 (70) мм	м3	14529,85	93,325227	93,325227	100,00	Казахстан
3	**Бетоны**	**м3**	**0,204**	**0,004858**	**0,004858**	**100,00**	**Казахстан**
100467	Бетон тяжелый класса В7,5 ГОСТ 7473-2010 без добавок	м3	0,204	0,004858	0,004858	100,00	Казахстан
4	**Растворы**						
5	**Кирпич керамический и силикатный**						
6	**Бетонные изделия**						
7	**Конструкции и изделия из железобетона**						
8	**Изделия из гипса (гипсокартон)**						
9	**Изделия из облегченного бетона**						
10	**Асфальтобетон**	**т**	**7696,62**	**89,182134**	**89,182134**	**100,00**	**Казахстан**
102737	Смеси асфальтобетонные горячие плотные мелкозернистые СТ РК 1225-2019 типа Б, марки II	т	3750,3	89,182134	89,182134	100,00	Казахстан
295487	Смеси асфальтобетонные	т	3946,32			100,00	Казахстан
11	**Краски и лаки**	**т**	**0,0017**	**0,001033**	**0,001033**	**100,00**	**Казахстан**
149220	Грунтовка глифталевая, ГФ-0119 СТ РК ГОСТ Р 51693-2003	т	0,00116	0,000607	0,000607	100,00	Казахстан
272105	Растворитель для лакокрасочных материалов ГОСТ 7827-74	т	0,0002	0,000130	0,000130	100,00	Казахстан
278580	Эмаль СТ РК ГОСТ Р 51691-2003 ХВ-124	т	0,00034	0,000295	0,000295	100,00	Казахстан
	Краски и лаки	**кг**	**126,756**	**0,089743**	**0,089743**	**100,00**	**Казахстан**
249557	Эмаль для дорожной разметки СТ РК 2066-2010 белая	кг	126,756	0,089743	0,089743	100,00	Казахстан
12	**Сухие строительные смеси**	**т**	**0,00016**	**0,000003**	**0,000003**	**100,00**	**Казахстан**
144600	Известь строительная негашеная комовая ГОСТ 9179-2018 сорт 1	т	0,00016	0,000003	0,000003	100,00	Казахстан
	Сухие строительные смеси	**м3**	**1648,84**	**15,208900**	**15,208900**	**100,00**	**Казахстан**

280068	Смесь щебеночно-песчаная шлаковая для дорожного строительства ГОСТ 3344-83 марки С0	м3	1648,84	15,208900	15,208900	100,00	Казахстан
13	**Плитки и плиты керамические**						
14	**Окна, двери застекленные и их рамы из пластмасс**						
15	**Трубы из пластмасс**						
16	**Изделия кровельные и гидроизоляционные**	**т**	**21,54064**	**2,260633**	**2,260633**	**100,00**	**Казахстан**
144639	Битум нефтяной дорожный вязкий СТ РК 1373-2013 марки БНД 50/70	т	21,1	2,260633	2,260633	100,00	Казахстан
295822	Битум нефтяной дорожный жидкий, марка МГ и СГ ГОСТ 1551-2006	т	0,44064			100,00	Казахстан
17	**Санитарно-технические изделия из керамики**						
18	**Материалы теплоизоляционные (минвата, стекловата, базальтовая вата)**						
19	**Напольные покрытия**						
20	**Лесоматериалы**	**м3**	**0,0014**	**0,000085**	**0,000085**	**100,00**	**Казахстан**
131600	Доска обрезная хвойных пород длиной до 6,5 м, шириной от 75 мм до 150 мм, толщиной 44 мм и более ГОСТ 8486-86 сорт 3	м3	0,0014	0,000085	0,000085	100,00	Казахстан
	Лесоматериалы	**м2**	**0,1302**	**0,000099**	**0,000099**	**100,00**	**Казахстан**
275940	Щиты из досок, толщина 25 мм	м2	0,1302	0,000099	0,000099	100,00	Казахстан
21	**Металлопрокат (арматура, уголки, швеллеры)**	**кг**	**0,1524**	**0,000011**	**0,000011**	**100,00**	**Казахстан**
128070	Проволока горячекатаная обычной точности в мотках из стали СВ-08А диаметром от 6,3 мм до 6,5 мм ГОСТ 10543-98	кг	0,1524	0,000011	0,000011	100,00	Казахстан
22	**Материалы верхнего строения пути (за исключением балласта)**						
23	**Металлоконструкции строительные**	**шт.**	**6**	**0,040320**	**0,040320**	**100,00**	**Казахстан**
280042	Стойка круглая металлическая для дорожных знаков ГОСТ 32948-2014 марки СКМ 2.30	шт.	6	0,040320	0,040320	100,00	Казахстан
24	**Радиаторы, ванны чугунные и стальные**						
25	**Трубы чугунные**						
26	**Трубы стальные**						
27	**Кабели и провода на напряжение не более 1000 В**						
28	**Кабели на напряжение более 1000 В**						
29	**Аппаратура осветительная**						
30	**Монтажные и электроустановочные материалы и изделия**	**шт.**	**6**				
295892	Щитки металлические	шт.	6			100,00	Казахстан
31	**Арматура для трубопроводов и водозаборная**						
32	**Материалы и изделия для систем водоснабжения, канализации и водостоков**						
33	**Материалы и изделия для систем теплоснабжения**						
34	**Материалы и изделия для систем газоснабжения**						
35	**Высоковольтное электрическое оборудование (трансформаторы, коммутационная аппаратура и др.)**						
II. Инженерное оборудование							
36	**Лифты пассажирские и грузовые**						
37	**Насосы электрические**						
38	**Вентиляторы и кондиционеры**						
III. Технологическое оборудование							
39	**Оборудование промышленных предприятий**						
40	**Мебель и инвентарь**						
41	**Прочие**	**т**	**172,05008**	**6,842146**	**6,842146**	**100,00**	**Казахстан**

144746	Болт с гайкой и шайбой ГОСТ 1759.0-87 строительный	т	0,00288	0,001865	0,001865	100,00	Казахстан
147080	Шнур полиамидный крученый, диаметром 2 мм ГОСТ 30454-97	т	0,0032	0,001946	0,001946	100,00	Казахстан
147211	Пленкообразующие материалы для дорожных работ ПМ-100А	т	26,244	3,918544	3,918544	100,00	Казахстан
С1261-107-0104	Портландцемент для бетона дорожных и аэродромных покрытий марки 400 ГОСТ 10178-85	т	145,8	2,919791	2,919791	100,00	Казахстан
	Прочие	**10 м2**	**0,015**	**0,000104**	**0,000104**	**100,00**	**Казахстан**
147049	Ткань мешочная ГОСТ 30090-93	10 м2	0,015	0,000104	0,000104	100,00	Казахстан
	Прочие	**шт.**	**6**	**0,014832**	**0,014832**	**100,00**	**Казахстан**
239600	Знак дорожный односторонний со световозвращающей пленкой типа 1 СТ РК 1125-2002 прямоугольный 5.28, размером 200 мм х 300 мм	шт.	6	0,014832	0,014832	100,00	Казахстан
	Прочие	**м3**	**284,04085**	**0,013018**	**0,013018**	**100,00**	**Казахстан**
249132	Вода техническая	м3	132,84085	0,013018	0,013018	100,00	Казахстан
295854	Вода с открытых источников	м3	151,2			100,00	Казахстан
	Прочие	**кг**	**0,06**	**0,000024**	**0,000024**	**100,00**	**Казахстан**
286164	Гвоздь ГОСТ 283-75 строительный	кг	0,06	0,000024	0,000024	100,00	Казахстан
	Итого:			**209,371807**	**209,371807**	**100,00**	

*** Стоимость в текущих ценах.**

Село Юбилейный
(длина дороги 5,4км, ширина дороги 6.0м, обочин 2.0м)

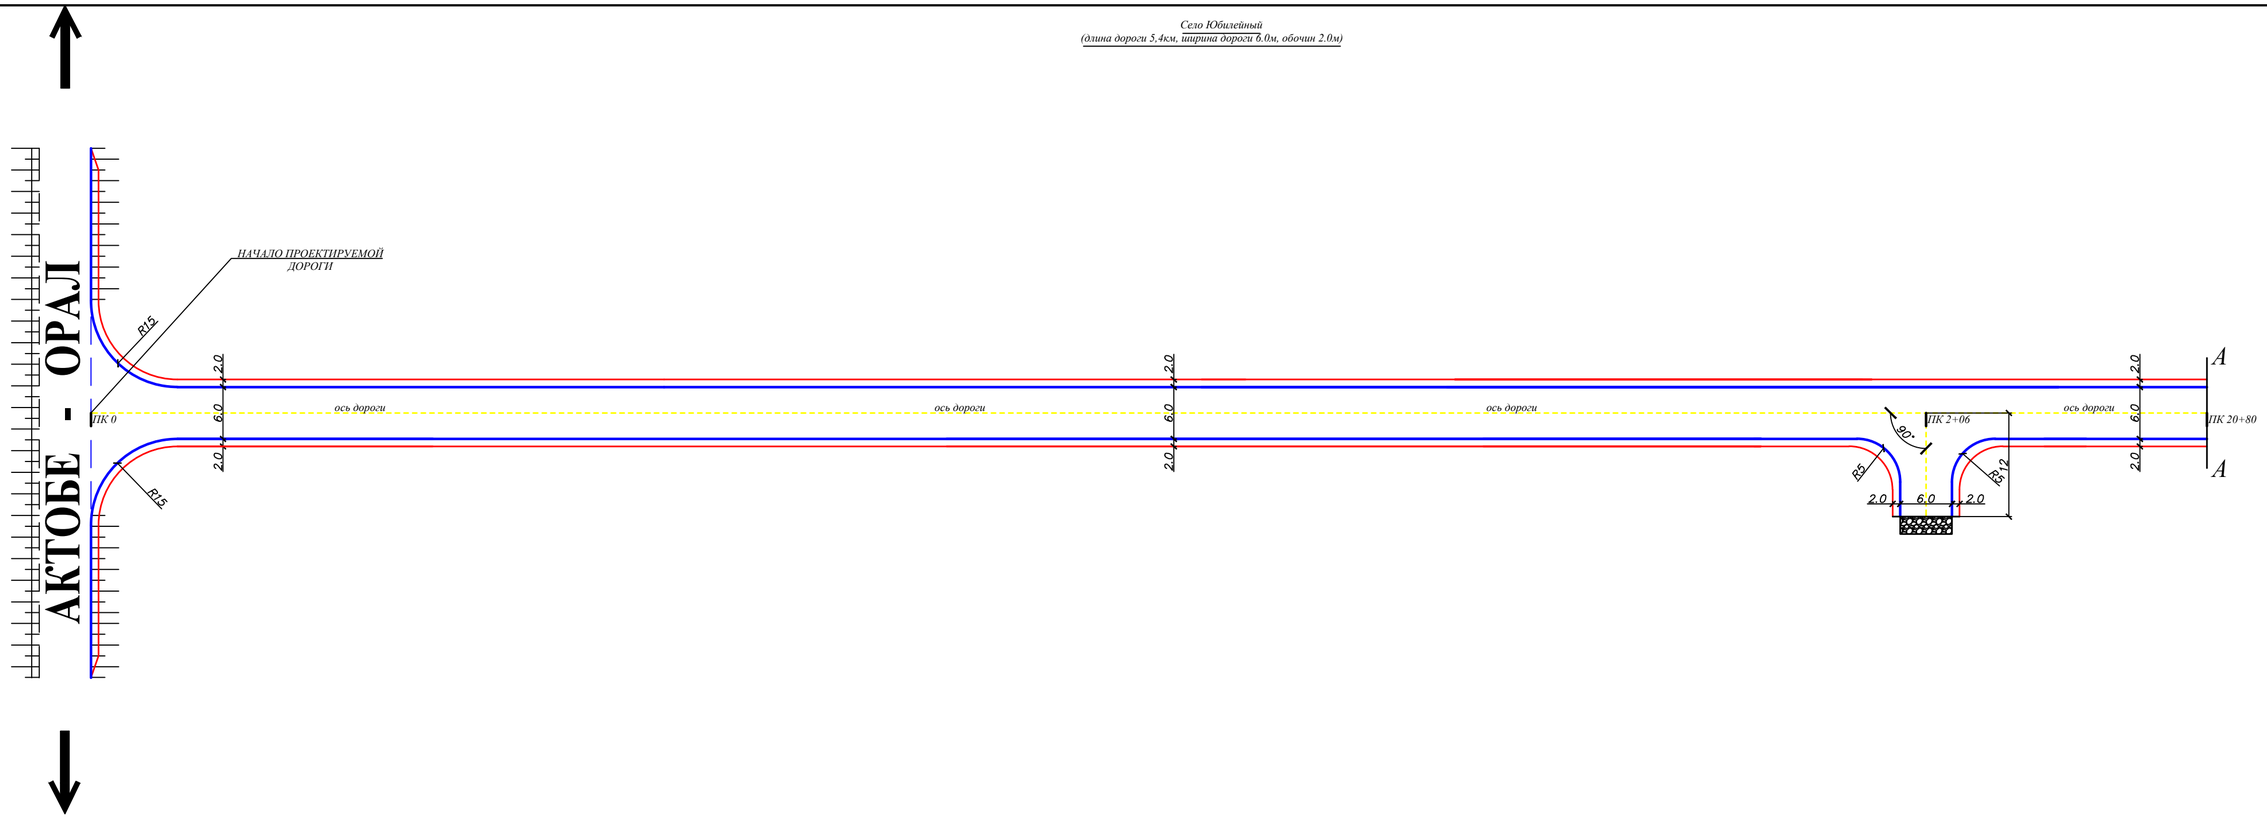

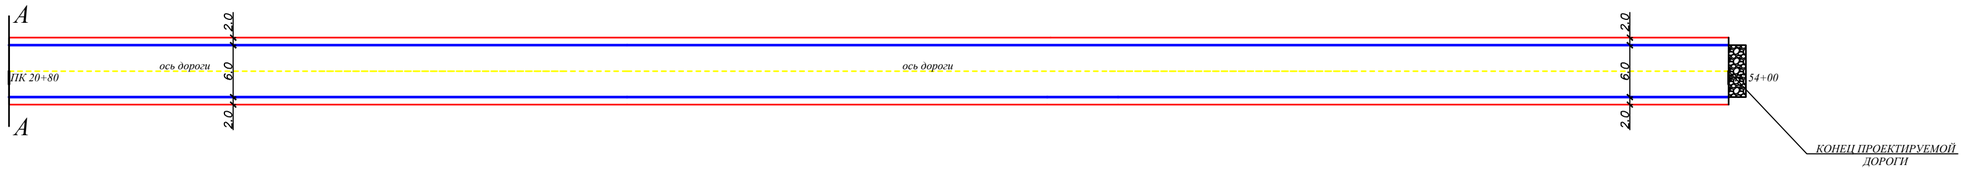

Изм.	Кол.уч	Лист	№док	Подпись	Дата	20-АД		
						Средний ремонт подъездной автодороги к с.Юбилейное Теректинского район ЗКО.		
ГИП		Утежанов				село Юбилейное	Стадия	Лист	Листов
Разраб.		Максотов					РП	2	7
Пров.		Утежанов				План дороги от ПК 0 до ПК 40+00	ТОО "Stroyconsalting" г. Уральск	

Взам. инв. №

Подп. и дата

Инв. № подл.

Формат А2

Село Юбилейный
(длина дороги 5,4км, ширина дороги 6.0м, обочин 2.0м)

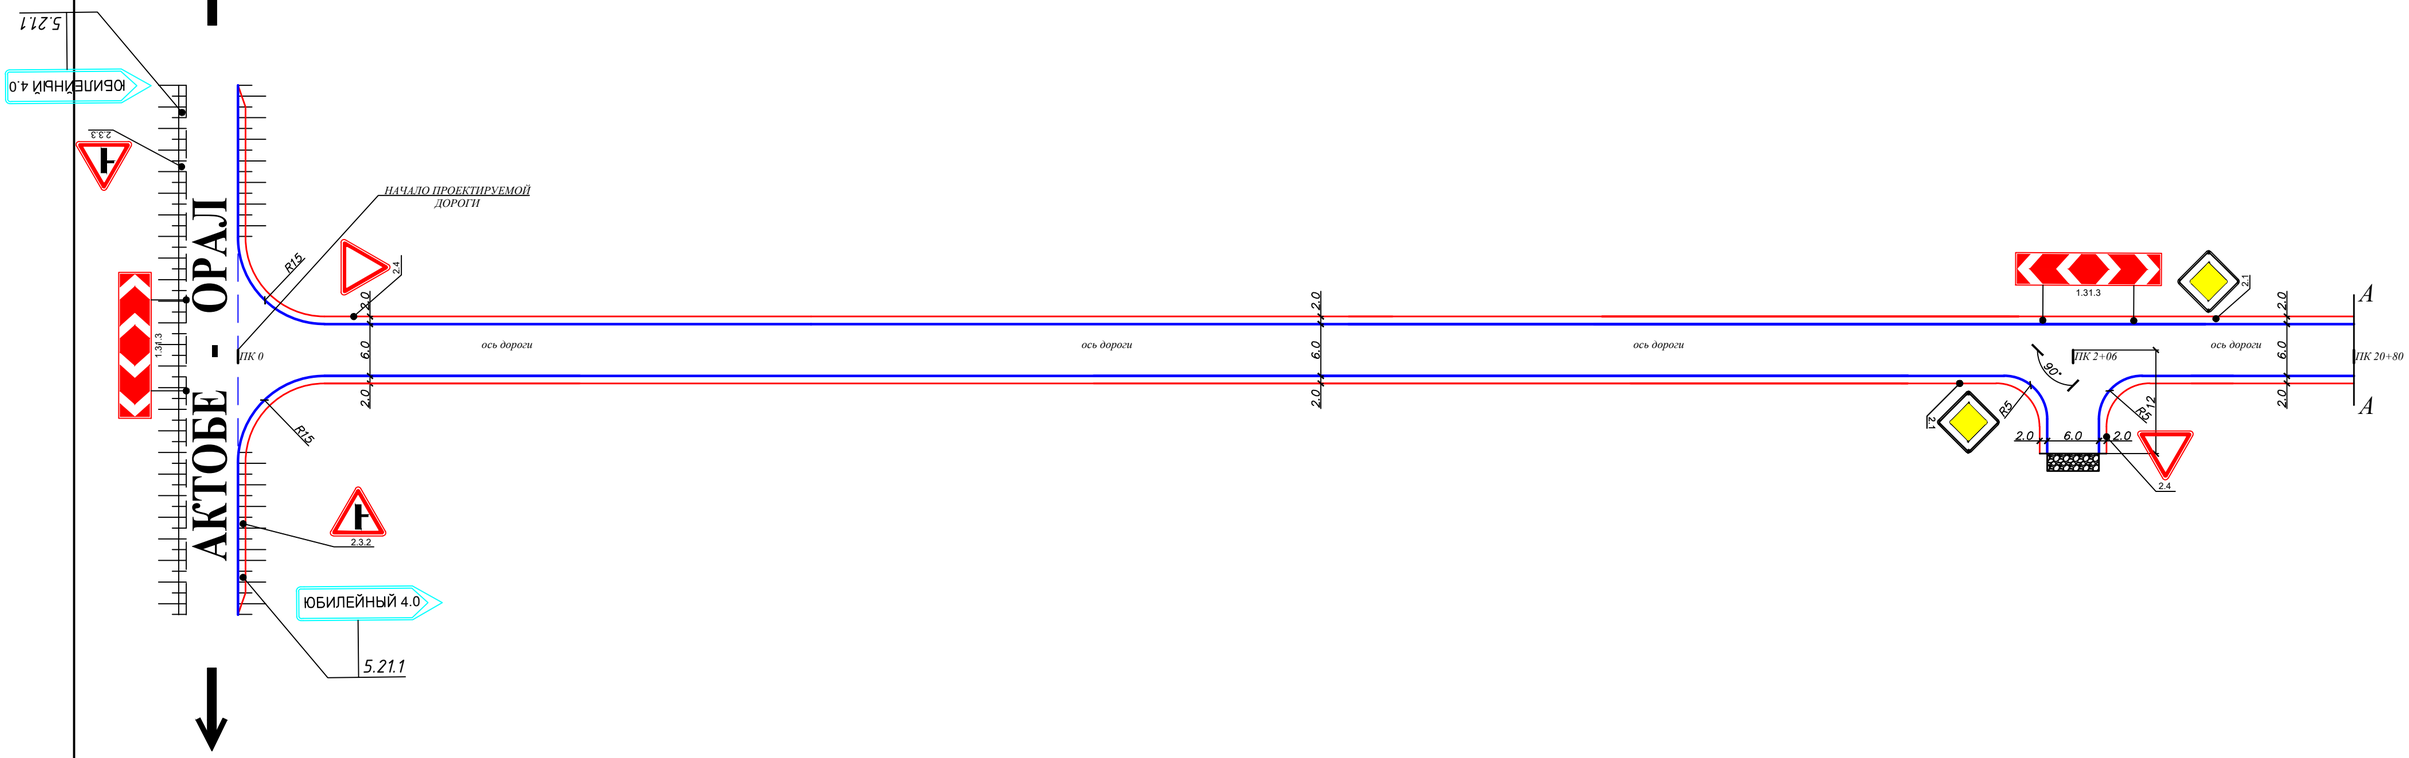

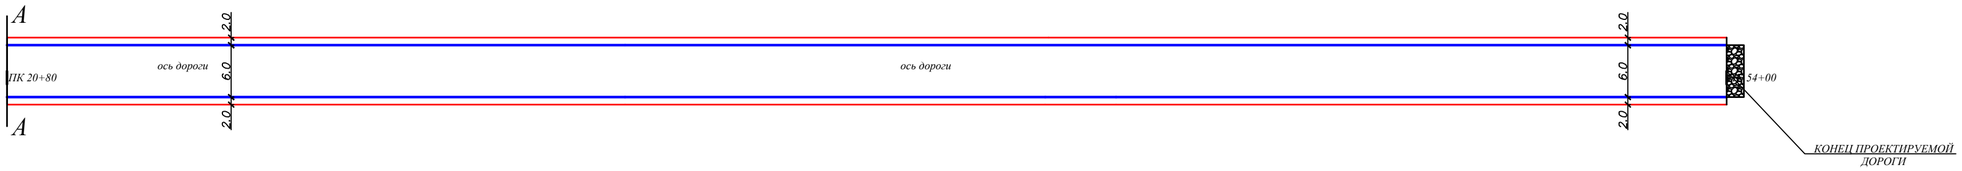

Изм.	Кол.уч	Лист	№док	Подпись	Дата	20-АД		
						Средний ремонт подъездной автодороги к с.Юбилейное Теректинского район ЗКО.		
ГИП		Утежанов				село Юбилейное	Стадия	Лист	Листов
Разраб.		Максотов					РП	3	7
Пров.		Утежанов				План обустройства дороги от ПК 0 до ПК 40+00	ТОО "STROYCONSALTING" г. Уральск		

Взам. инв. №

Подп. и дата

Инв. № подл.

Формат А2

«Утверждаю»
ГУ "Отдел
жилищно-коммунального хозяйства,
пассажирского транспорта
и автомобильных дорог Теректинского района
ЗКО"

"24" 12.2020 г.

ВЕДОМОСТЬ ОБЪЕМОВ РАБОТ ПО ПОКРЫТИЯМ И ЗЕМЛЯНЫМ РАБОТАМ

От ПК 0	До ПК	Протяжение проезжей части	Ширина, м: Проезжей части	Покрытия	основание: Верхний слой	основание: Нижний слой		Укрепление обочин песчано-гравийной смесью	Площадь, м²: Проезжей части	На съездах, стоянках	Покрытия	Суммарная	Основание / верхний слой		Укрепление обочин	Конструкция дорожной одежды	покрытие: м.зернистая.бетон h=50мм	покрытие: битум	Основание: щебень h=100мм	Основание: цемент 4%	Укрепление обочин h = 100 мм: ПГС	Щебень	Песок средний	Вода
																	т	т	м³	т	м³	м³	м³	м³
ПК 0+0.00	ПК 54+00	5400	6,0	6,0	6,75	6,75		2х2,0	32400		32400	32400	36450		21600	ПОКРЫТИЕ Асфальтобетон плотный из горячей мелкозернистой щебеночной смеси, типа Б, марки II, на битуме БНД 70/100, СТ РК 1225-2013 - 0,05м Розлив вязкого битума БНД 60/90, ГОСТ 22245-90 Ресайклирование существующей дорожной одежды Н=0,15 с добавьлением щебня R=600кг/см² фракции 40-70мм, СТ РК 1284-2004 - 0,10м (Укрепление обочин) Щебеночно-гравийно-песчаная смесь, ГОСТ 25607-2009 - 0,1м	3750,3	21,1	6889,1	145,8	1648,84	751,7	1836	100,44

ПОКРЫТИЕ ТИП I

Конструкция асфальтобетонного покрытия проезжей части

РАСХОД МАТЕРИАЛОВ НА 1000 м²

покрытие		основание		укрепление обочин h=100 мм			
м/зернистая/бетон h=50мм	битум	ресайклирование h=150мм		щебеночно-гравийно-песчаная смесь		песок средний	вода
		щебень (40-70) h=100мм	цемент	ПГС	щебень		
т	т	м³	% (т)	м³	м³	м³	м³
115,75	0,65	189	4	76,335	34,8	(0,085)	4,65

Изм.	Кол.уч	Лист	№док	Подпись	Дата			
ГИП		Утежанов				20АД		
Разраб.		Максотов				Средний ремонт подъездной автодороги к с.Юбилейное Теректинского район ЗКО.		
Пров.		Утежанов					Стадия	Лист	Листов
							РП	5	7
						Ведомость объемов работ по покрытиям. Ведомость объемов работ. Ведомость пересечений.	ТОО "STROYCONSALTING" г. Уральск	

Взам. инв. №

Подп. и дата

Инв. № подл.

«Утверждаю»
ГУ "Отдел
жилищно-коммунального хозяйства,
пассажирского транспорта
и автомобильных дорог Теректинского района
ЗКО"
"24" 12.2020 г.

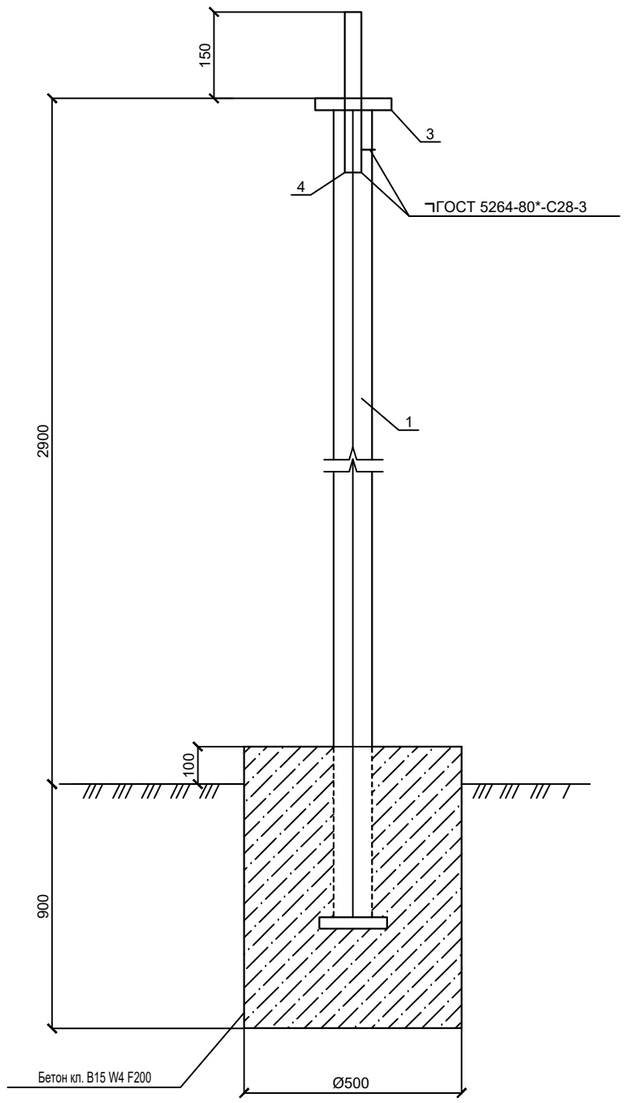

СПЕЦИФИКАЦИЯ на 1 стойку

Поз.	Обозначение	Наименование	Кол.	Масса, кг
1	ГОСТ 10704-91	Стойка трубы 76х3 L=2900	1	15.66
2	ГОСТ 19904-90	Основание лист 150х150х5	1	0.88
3	ГОСТ 19904-90	Лист 80х80х5	1	0.25
4	ГОСТ 10704-91	Труба 28х2.5 L=200	1	0.314
		Бетон кл. В15 W4 F200		0.20м³

ВЕДОМОСТЬ УСТАНОВКИ ДОРОЖНЫХ ЗНАКОВ

N п/п	Наименование	Ед. изм.	Кол-во
	Знаки предупреждающие	шт. общ.	-
1	1.31.3	шт.	-
	Знаки приоритета	шт. общ.	6
1	2.1	шт.	-
2	2.4	шт.	6
3	2.3.2	шт.	-
4	2.3.3	шт.	-
	Информационно-указательные знаки	шт. общ.	-
5	5.21.1	шт.	-
	Всего знаков	шт.	6
	Всего стоек	шт.	6

ВЕДОМОСТЬ ДОРОЖНОЙ РАЗМЕТКИ

Номер по ГОСТ 13508-74	Эскиз и размеры	Ед.изм.	Кол-во	Площадь окрашиваем. поверхности, м²	Назначение
1.1	0.12	м	72	8,64	Разделение транспортных потоков противоположных направлений
1.5	2.0 6.0 2.0 0.12	м	3778	113,34	Разделение транспортных потоков противоположных направлений
1.6	3.0 1.0 3.0 1.0 3.0 0.12	м	150	13,5	Предупреждение о приближении к разметке 1.1

ПРИМЕЧАНИЯ:

1. Все металлические элементы должны быть покрыты антикоррозионными составами: краской ПФ 115 ГОСТ 6485-76* за 2 раза по слою грунта ГФ-021 по ГОСТ 25129-82*;
2. Дорожные знаки приняты по СТ КР 1125-2002;
3. Опоры дорожных знаков приняты по СТ РК 1412-2005;
4. Дорожная разметка выполнена по СТ РК 1124-2003.

Изм.	Кол.уч.	Лист	№док	Подпись	Дата	20АД
						Средний ремонт подъездной автодороги к с.Юбилейное Теректинского район ЗКО.
ГИП		Утежанов				Стадия: РП; Лист: 6; Листов: 7
Разраб.		Максотов				
Пров.		Утежанов				Ведомость дорожных знаков и разметки
						ТОО "STROYCONSALTING" г. Уральск

Взам. инв. №
Подп. и дата
Инв. № подл.

Формат А2

«Утверждаю»
ГУ "Отдел
жилищно-коммунального хозяйства,
пассажирского транспорта
и автомобильных дорог
Теректинского района ЗКО"

_____
" 24" 12.2020 г.

Поперечный профиль дорожной одежды,
Тип-1

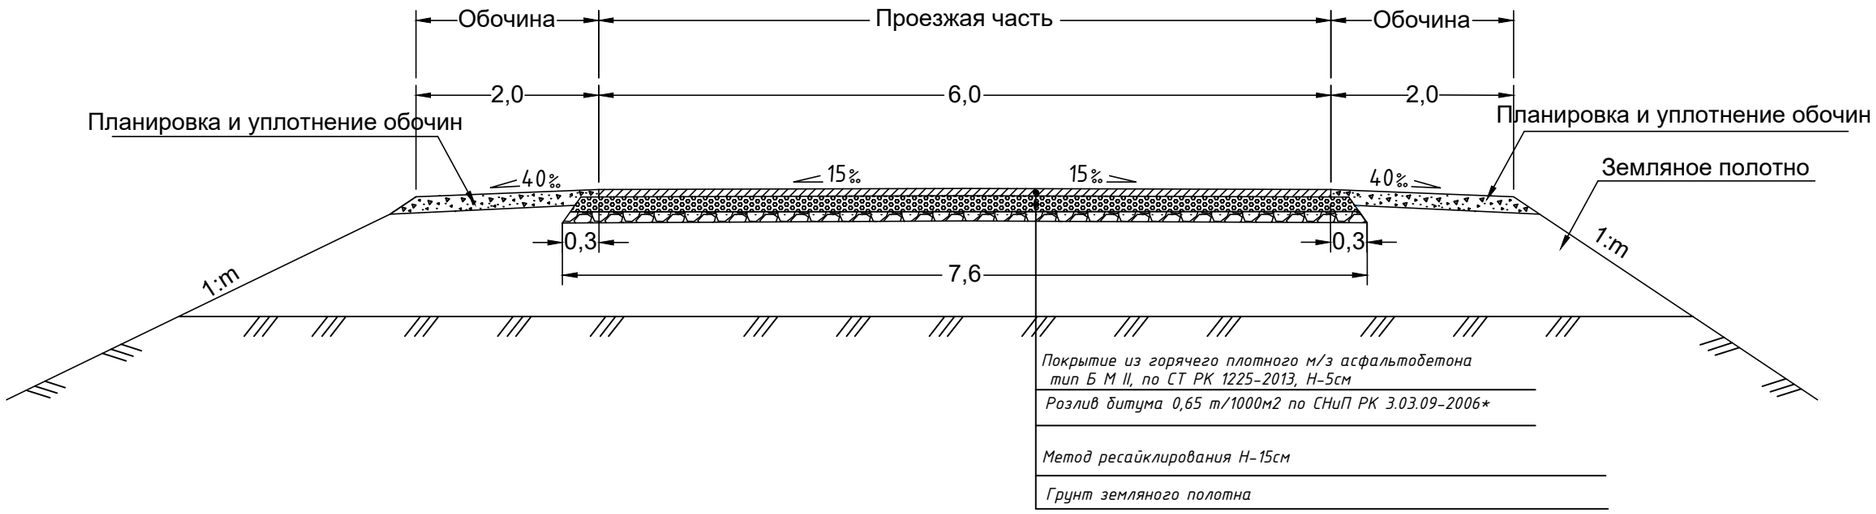

						20АД
						Средний ремонт автодороги районного значения подъездов к с.Юбилейное Теректинского района ЗКО
Изм.	Кол.уч.	Лист	N док	Подпись	Дата	
ГИП		Утежанов			2020	Автомобильная дорога — Стадия: РП; Лист: 4; Листов: 7
Разраб.		Максотов			2020	
Пров.		Утежанов			2020	Конструкция дорожной одежды — ТОО "STROYCONSALTING" г. Уральск

ОРАЛ - АКТОБЕ
М-32
М-32
Yandex
Yandex
Yandex
Yandex
Юбилейное
Юбилейное ауылы
р. Барбастау
р. Барбастау
Барбастау өзені
АРМЯНСКАЯ
Жана Омир
Жаңаөмір