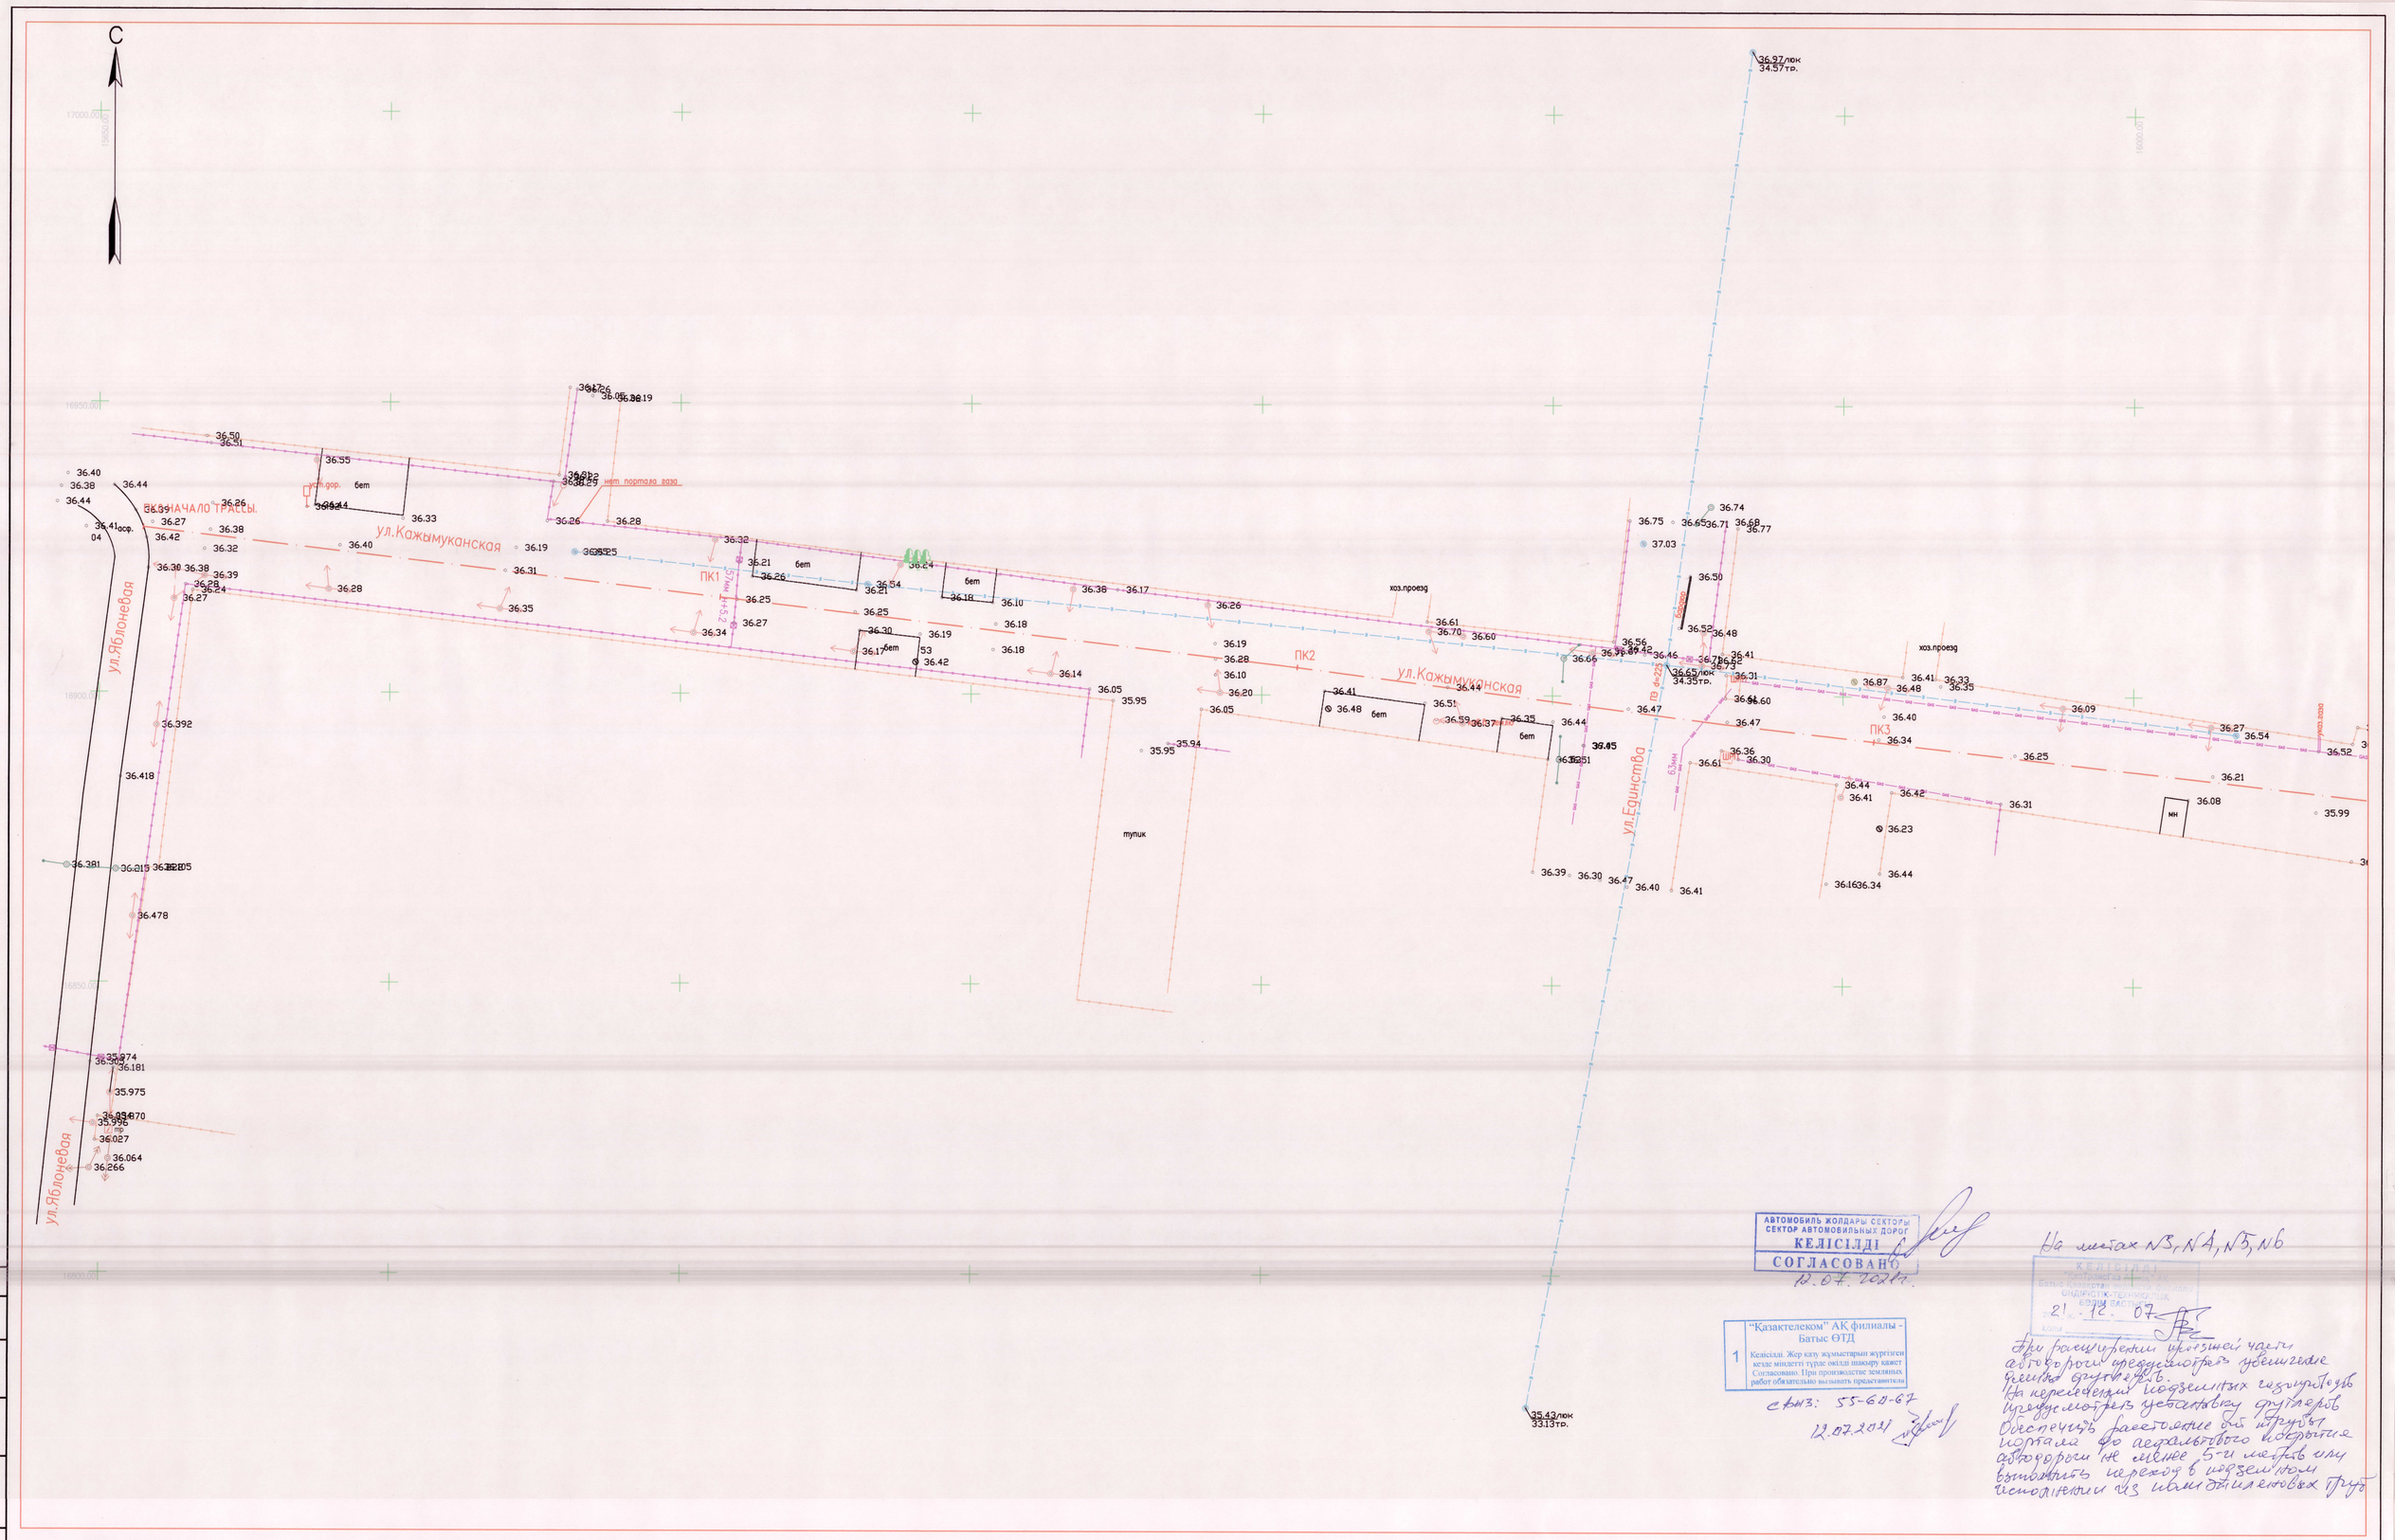

УСЛОВНЫЕ ОБОЗНАЧЕНИЯ

- ЛЭП НИЗКОГО НАПРЯЖЕНИЯ (0,4кВ–НАПРЯЖЕНИЕ;4пр.–ЧИСЛО ПРОВОДОВ)
- ЛЭП ВЫСОКОГО НАПРЯЖЕНИЯ (10кВ–НАПРЯЖЕНИЕ; 3пр.–ЧИСЛО ПРОВОДОВ)
- ОГРАДА МЕТАЛЛИЧЕСКАЯ ВЫСОТОЙ МЕНЕЕ 1М.
- КОЛОДЕЦ
- ВОДОПРОВОД
- ГАЗОПРОВОД НАДЗЕМНЫЙ
- GAS — ГАЗОПРОВОД ПОДЗЕМНЫЙ

Rp. 1/36.74 — ГРУНТОВЫЙ РЕПЕР: В ЧИСЛИТЕЛЕ–НОМЕР В ЗНАМЕНАТЕЛЕ–ОТМЕТКА РЕПЕРА

СИСТЕМА КООРДИНАТ–ГОРОДСКАЯ
СИСТЕМА ВЫСОТ–БАЛТИЙСКАЯ

АВТОМОБИЛЬ ЖОЛДАРЫ СЕКТОРЫ
СЕКТОР АВТОМОБИЛЬНЫХ ДОРОГ
КЕЛІСІЛДІ
СОГЛАСОВАНО
12.07.2021г.

"Қазақтелеком" АК филиалы - Батыс ӨТД
1 Келісілді. Жер асты жұмыстарын жүргізген кезде міндетті түрде өкілді шақыру қажет
Согласовано. При производстве земляных работ обязательно вызывать представителя
сот.тел: 55-60-67
12.07.2021

На листах N3, N4, N5, N6

КЕЛІСІЛДІ
Батыс Қазақстан облысы бойынша
ӨНДІРІСТІК-ТЕХНИКАЛЫҚ БӨЛІМІ
21.12.07

При расширении проезжей части автодороги предусмотреть увеличение диаметра труб.
На пересечении подземных газопроводов предусмотреть установку футляров.
Обеспечить расстояние от трубы портала до асфальтового покрытия автодороги не менее 5-и метров или выполнить переход в подземном исполнении из полиэтиленовых труб

ИЗМ.	КОЛ.УЧ.	ЛИСТ	N ДОК.	ПОДП.	ДАТА
РАЗРАБОТАЛ		ШТАНОВ Н			23.12.20
ПРОВЕРИЛ		СЛАМКИН К			23.12.20
РУК.ГРУППЫ		СЛАМКИН К			23.12.20
ГИП		АБДАЛИЕВА Г			24.12.20
Н.КОНТРОЛЬ		ИСКЕНДИРОВА Г			25.12.20

20.038–ТГИ

РАЗРАБОТКА ПСД РЕКОНСТРУКЦИЯ АВТОМОБИЛЬНОЙ ДОРОГИ ПО УЛ.КАЖЫМУКАНСКАЯ ОТ УЛ.ЯБЛОНЕВАЯ ДО УЛ.ТАУЕЛСИЗДИК УРАЛЬСК,ЗКО

ПЛАН

СТАДИЯ	ЛИСТ	ЛИСТОВ
РП	3	

МАСШТАБ 1:500

ТОО "Уралводпроект" г.Уральск

ФОРМАТ А1

СОГЛАСОВАНО

ВЗАМ. ИНВ. N°

ПОДП. И ДАТА

ИНВ. N° ПОДЛ. 3

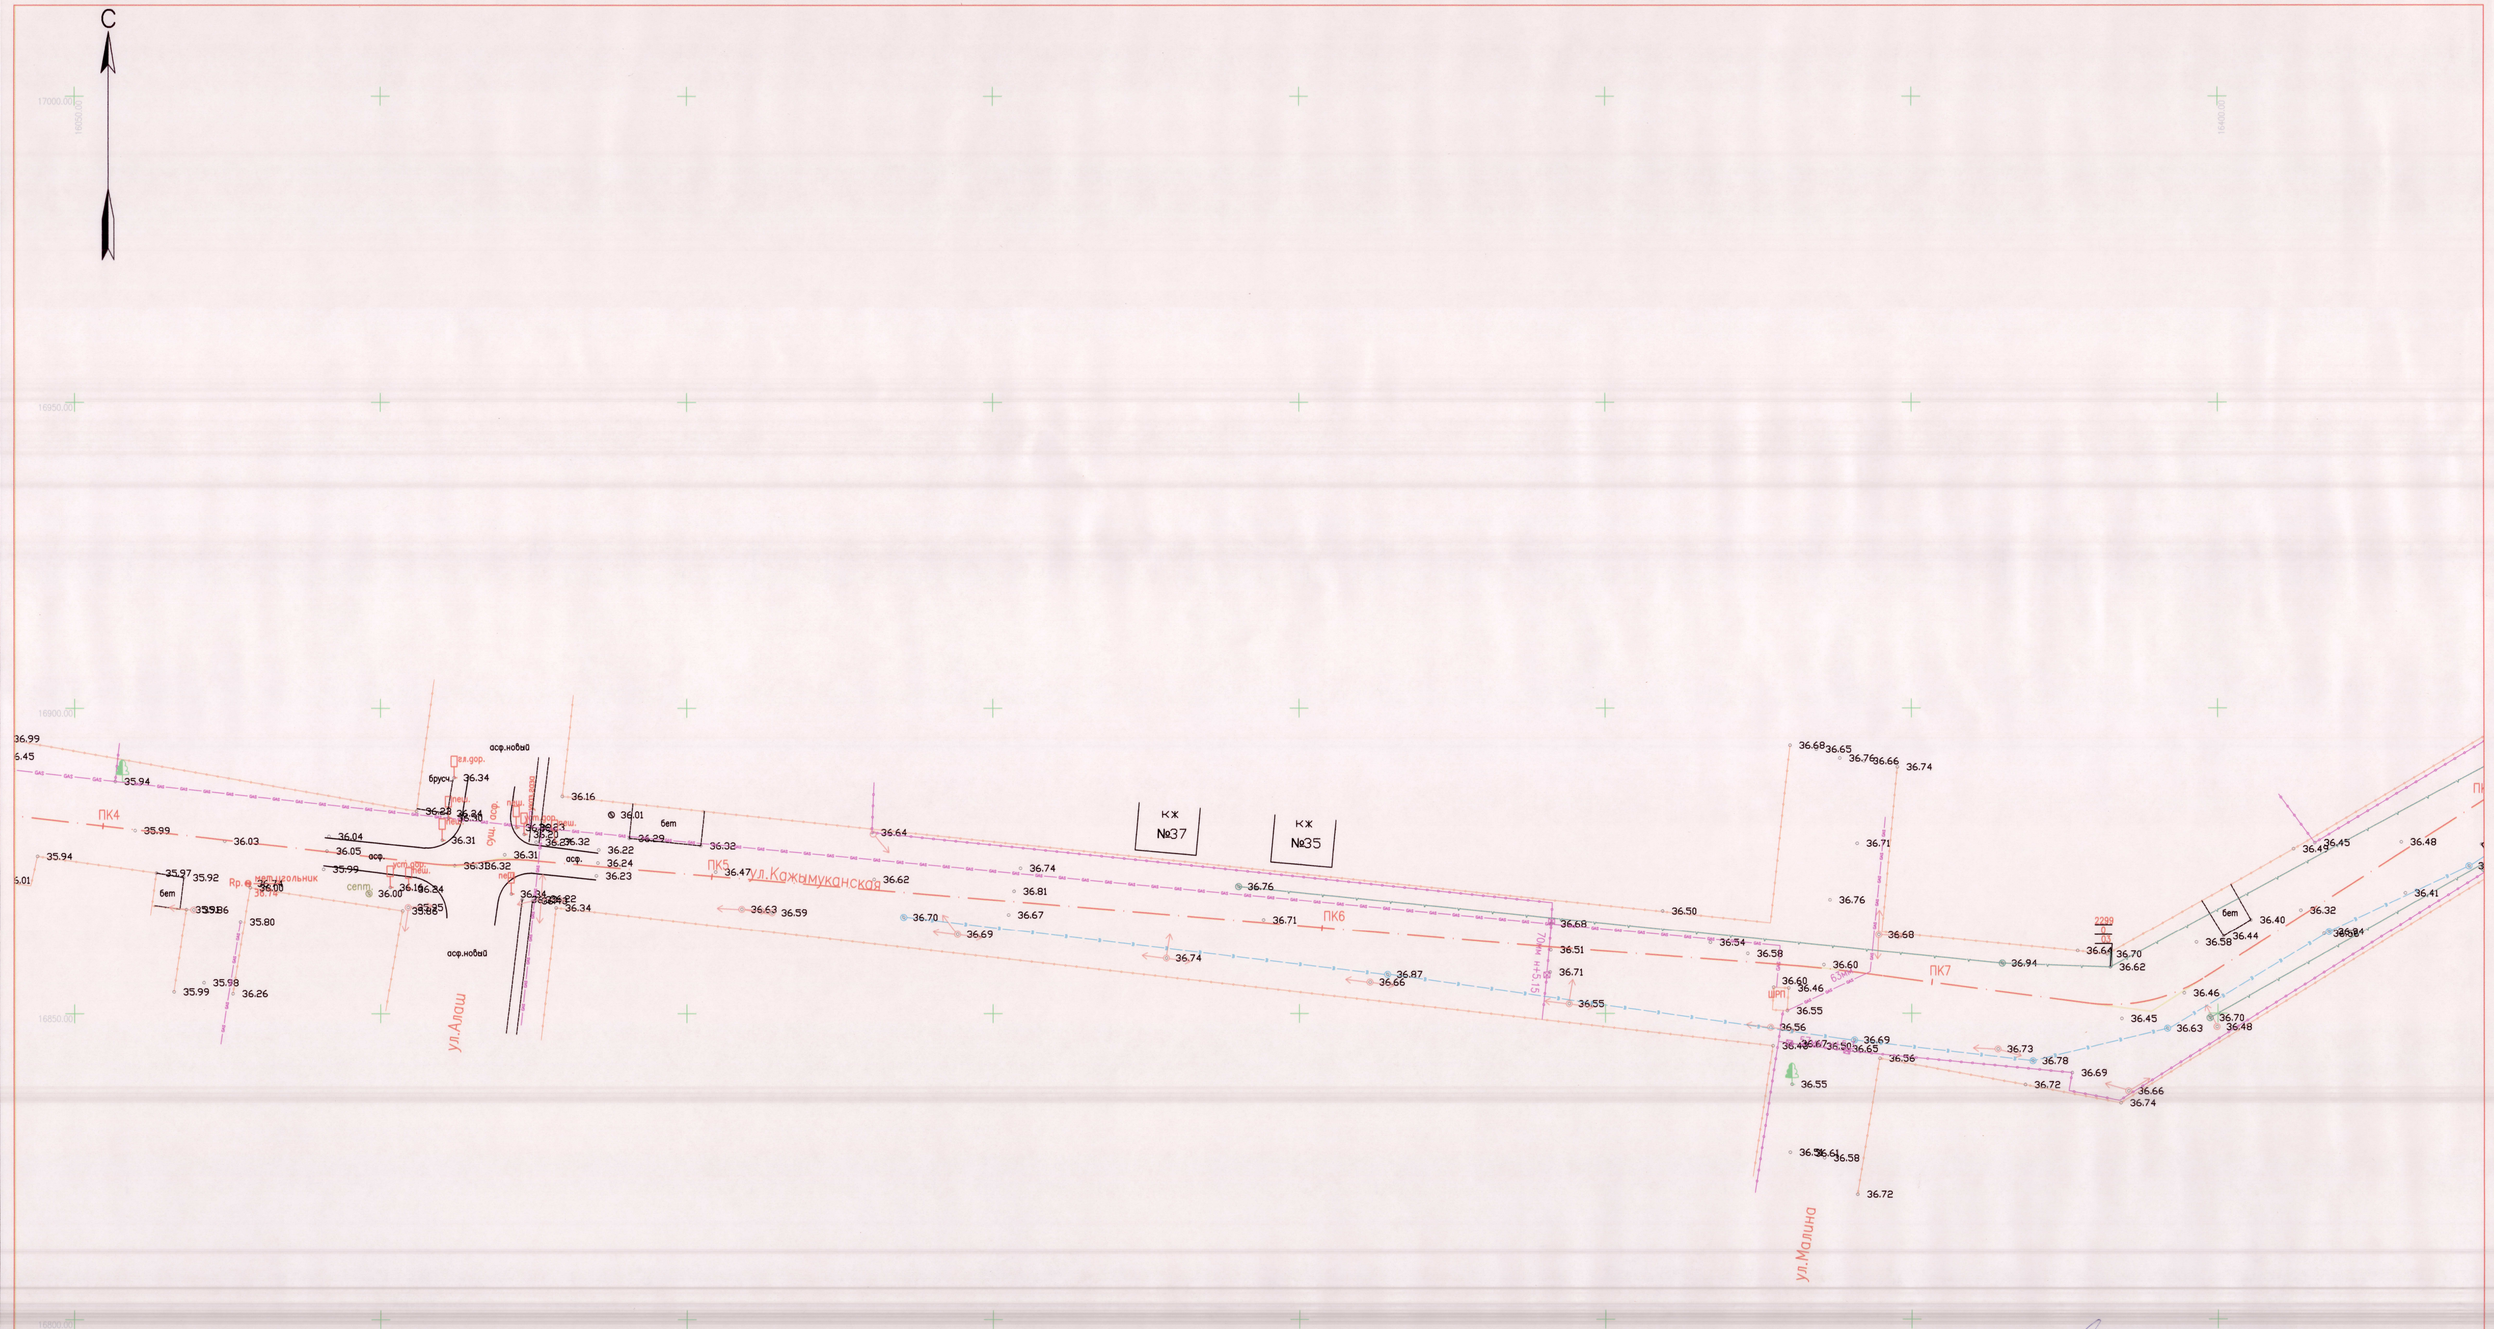

АВТОМОБИЛЬ ЖОЛДАРЫ СЕКТОРЫ
СЕКТОР АВТОМОБИЛЬНЫХ ДОРОГ
КЕЛІСІЛДІ
СОГЛАСОВАНО
12.07.2021г

1 "Қазақтелеком" АҚ филиалы - Батыс ӨТД
Келісілді. Жер казу жұмыстарын жүргізген кезде мердігер тұрде екілді шақыру қажет
Согласовано. При производстве земляных работ обязательно вызывать представителя
е-mail: 55-60-67
12.07.2021

УСЛОВНЫЕ ОБОЗНАЧЕНИЯ

- ЛЭП НИЗКОГО НАПРЯЖЕНИЯ (0,4кВ–НАПРЯЖЕНИЕ;4пр.–ЧИСЛО ПРОВОДОВ)
- ЛЭП ВЫСОКОГО НАПРЯЖЕНИЯ (10кВ–НАПРЯЖЕНИЕ; 3пр.–ЧИСЛО ПРОВОДОВ)
- ОГРАДА МЕТАЛЛИЧЕСКАЯ ВЫСОТОЙ МЕНЕЕ 1М.
- КОЛОДЕЦ
- ВОДОПРОВОД
- ГАЗОПРОВОД НАДЗЕМНЫЙ
- ГАЗОПРОВОД ПОДЗЕМНЫЙ

Rp.e 1/36.74 — ГРУНТОВЫЙ РЕПЕР: В ЧИСЛИТЕЛЕ–НОМЕР В ЗНАМЕНАТЕЛЕ–ОТМЕТКА РЕПЕРА

СИСТЕМА КООРДИНАТ–ГОРОДСКАЯ
СИСТЕМА ВЫСОТ–БАЛТИЙСКАЯ

ИЗМ.	КОЛ.УЧ.	ЛИСТ	N°ДОК.	ПОДП.	ДАТА
РАЗРАБОТАЛ		ШУТАНОВ Н			23.12.20
ПРОВЕРИЛ		СПАМИХИН К			23.12.20
РУК.ГРУППЫ		СПАМИХИН К			23.12.20
ГИП		АБДУЛИЕВА Г			24.12.20
Н.КОНТРОЛЬ		ИСКЕНДИРОВА			25.12.20

20.038–ТГИ

РАЗРАБОТКА ПСД РЕКОНСТРУКЦИЯ АВТОМОБИЛЬНОЙ ДОРОГИ ПО УЛ.КАЖЫМУКАНСКАЯ ОТ УЛ.ЯБЛОНЕВАЯ ДО УЛ.ТАУЕЛСИЗДИК УРАЛЬСК,ЗКО

ПЛАН

СТАДИЯ	ЛИСТ	ЛИСТОВ
РП	4	

МАСШТАБ 1:500

ТОО "Уралводпроект" г.Уральск

СОГЛАСОВАНО
ВЗАМ. ИНВ. N°
ПОДП. И ДАТА
ИНВ. N° ПОДЛ. 4

ФОРМАТ А1