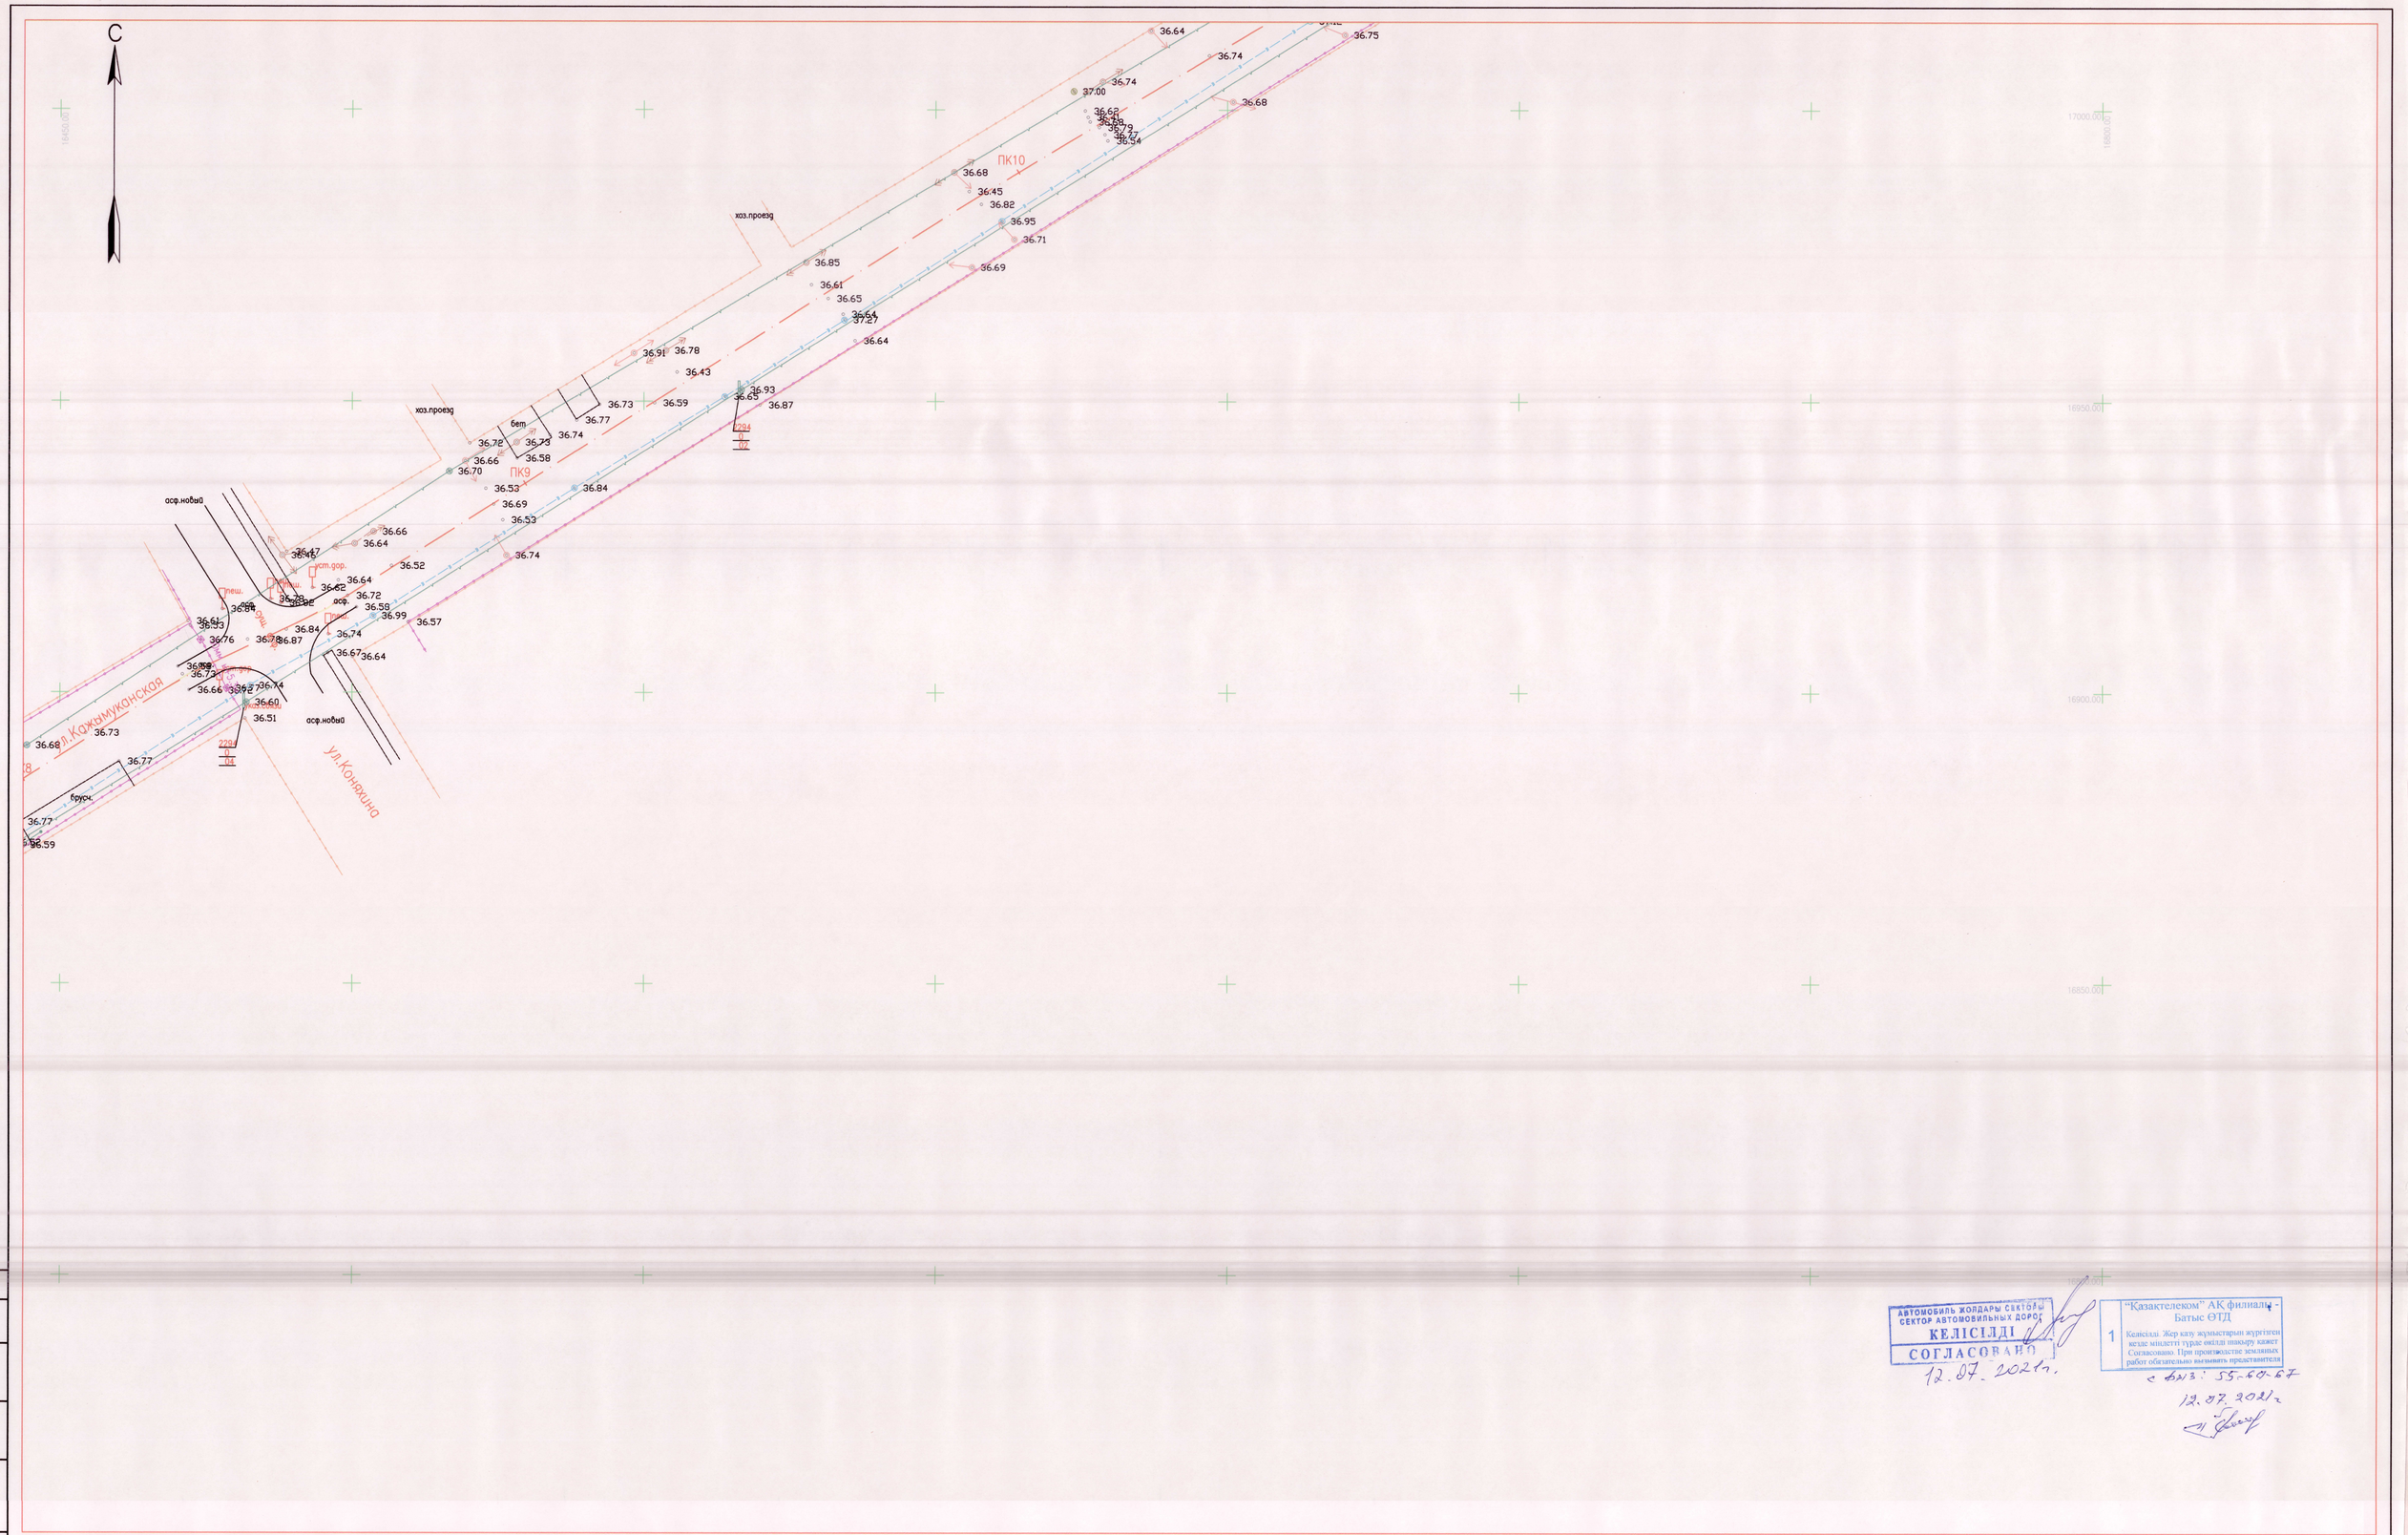

АВТОМОБИЛЬ ЖОЛДАРЫ СЕКТОРЫ
СЕКТОР АВТОМОБИЛЬНЫХ ДОРОГ
КЕЛІСІЛДІ
СОГЛАСОВАНО
12.07.2021г.

1 "Қазақтелеком" АҚ филиалы - Батыс ӨТД
Келісілді. Жер қазу жұмыстарын жүргізген кезде міндетті түрде өкілді шақыру қажет
Согласовано. При производстве земляных работ обязательно вызывать представителя
т. факса: 55-60-67
12.07.2021г.

УСЛОВНЫЕ ОБОЗНАЧЕНИЯ

- ЛЭП НИЗКОГО НАПРЯЖЕНИЯ (0,4кВ-НАПРЯЖЕНИЕ;4пр.-ЧИСЛО ПРОВОДОВ)
- ЛЭП ВЫСОКОГО НАПРЯЖЕНИЯ (10кВ-НАПРЯЖЕНИЕ; 3пр.-ЧИСЛО ПРОВОДОВ)
- ОГРАДА МЕТАЛЛИЧЕСКАЯ ВЫСОТОЙ МЕНЕЕ 1М.
- КОЛОДЕЦ
- В — В — ВОДОПРОВОД
- ГАЗОПРОВОД НАДЗЕМНЫЙ
- GAS — GAS — ГАЗОПРОВОД ПОДЗЕМНЫЙ

Rp.● 1/36.74 — ГРУНТОВЫЙ РЕПЕР: В ЧИСЛИТЕЛЕ-НОМЕР В ЗНАМЕНАТЕЛЕ-ОТМЕТКА РЕПЕРА

СИСТЕМА КООРДИНАТ-ГОРОДСКАЯ
СИСТЕМА ВЫСОТ-БАЛТИЙСКАЯ

ИЗМ.	КОЛ.УЧ.	ЛИСТ	N°ДОК.	ПОДП.	ДАТА
РАЗРАБОТАЛ		ШУГАНОВ Н			23.12.20
ПРОВЕРИЛ		СЛАМКИН К			23.12.20
РУК.ГРУППЫ		СЛАМКИН К			23.12.20
ГИП		АБДАЛИЕВА Г			24.12.20
Н.КОНТРОЛЬ		ИСКЕНДИРОВА Г			25.12.20

20.038-ТГИ

РАЗРАБОТКА ПСД РЕКОНСТРУКЦИЯ АВТОМОБИЛЬНОЙ ДОРОГИ ПО УЛ.КАЖЫМУКАНСКАЯ ОТ УЛ.ЯБЛОНЕВАЯ ДО УЛ.ТАУЕЛСИЗДИК УРАЛЬСК,ЗКО

ПЛАН

СТАДИЯ	ЛИСТ	ЛИСТОВ
РП	5	

МАСШТАБ 1:500

ТОО "Уралводпроект" г.Уральск

ФОРМАТ А1

СОГЛАСОВАНО

ВЗАМ. ИНВ. N°

ПОДП. И ДАТА

ИНВ. N° ПОДЛ. 5

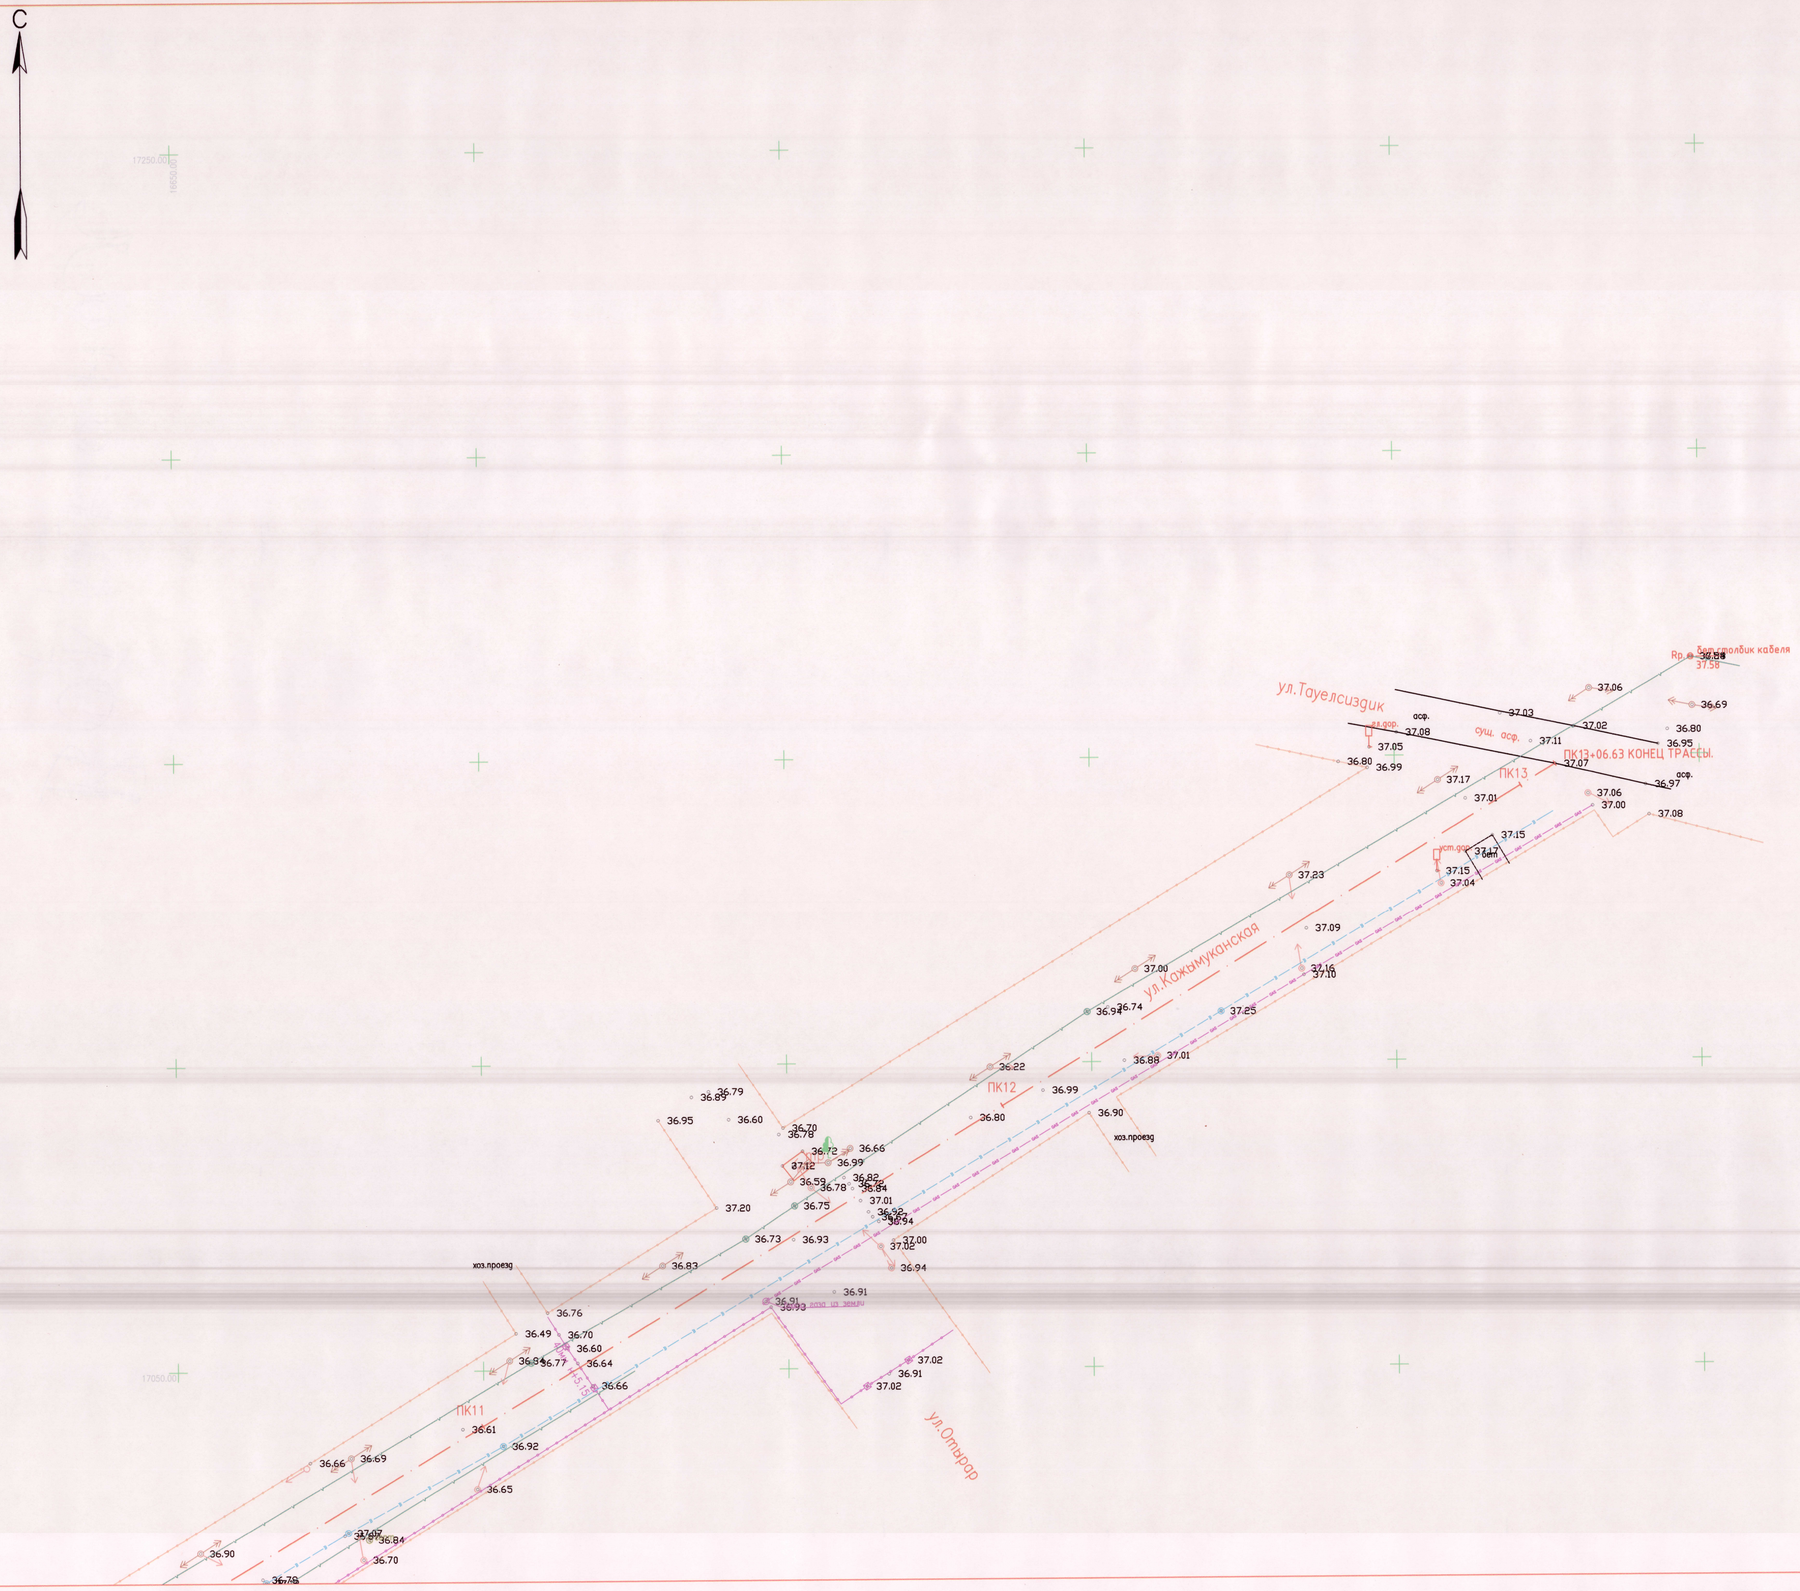

АВТОМОБИЛЬ ЖОЛДАРЫ СЕКТОРЫ
СЕКТОР АВТОМОБИЛЬНЫХ ДОРОГ
КЕЛІСІЛДІ
СОГЛАСОВАНО
12.07.2021г.

1 "Казгеодезкадастр" АК филиалы - Батыс ӨТД
Конкурсті Жер-кадастрлық жұмыстарын жүргізуге лицензиясы бар ұйымдар ғана орындауы тиіс. Согласовано. При проведении земельных работ обязательно вызывать представителя
55-60-67
12.07.2021

СОГЛАСОВАНО

ВЗАМ. ИНВ. №

ПОДП. И ДАТА

ИНВ. № ПОДЛ.

6

УСЛОВНЫЕ ОБОЗНАЧЕНИЯ

- ЛЭП НИЗКОГО НАПРЯЖЕНИЯ (0,4кВ–НАПРЯЖЕНИЕ;4пр.–ЧИСЛО ПРОВОДОВ)
- ЛЭП ВЫСОКОГО НАПРЯЖЕНИЯ (10кВ–НАПРЯЖЕНИЕ; 3пр.–ЧИСЛО ПРОВОДОВ)
- ОГРАДА МЕТАЛЛИЧЕСКАЯ ВЫСОТОЙ МЕНЕЕ 1М.
- КОЛОДЕЦ
- ВОДОПРОВОД
- ГАЗОПРОВОД НАДЗЕМНЫЙ
- ГАЗОПРОВОД ПОДЗЕМНЫЙ

Rp. $\frac{1}{36.74}$ ГРУНТОВЫЙ РЕПЕР: В ЧИСЛИТЕЛЕ–НОМЕР В ЗНАМЕНАТЕЛЕ–ОТМЕТКА РЕПЕРА

СИСТЕМА КООРДИНАТ–ГОРОДСКАЯ
СИСТЕМА ВЫСОТ–БАЛТИЙСКАЯ

ИЗМ.	КОЛ.УЧ.	ЛИСТ	N ДОК.	ПОДП.	ДАТА
РАЗРАБОТАЛ		ШУТАНОВ Н			23.12.20
ПРОВЕРИЛ		СЛАМИХИН К			23.12.20
РУК.ГРУППЫ		СЛАМИХИН К			23.12.20
ГИП		АБДАЛИЕВА Г			24.12.20
Н.КОНТРОЛЬ		ИСКЕНДИРОВА Г			25.12.20

20.038–ТГИ

РАЗРАБОТКА ПСД РЕКОНСТРУКЦИЯ АВТОМОБИЛЬНОЙ ДОРОГИ ПО УЛ.КАЖЫМУКАНСКАЯ ОТ УЛ.ЯБЛОНЕВАЯ ДО УЛ.ТАУЕЛСИЗДИК УРАЛЬСК,ЗКО

ПЛАН

СТАДИЯ	ЛИСТ	ЛИСТОВ
РП	6	

МАСШТАБ 1:500

ТОО "Уралводпроект" г.Уральск

ФОРМАТ А1