Республика Казахстан
ТОО "ASK PROJECT 1"
ГСЛ №20001669

ASK PROJECT 1
ПРОЕКТНО-СМЕТНАЯ ДОКУМЕНТАЦИЯ

РАБОЧИЙ ПРОЕКТ

«Капитальный ремонт въездной арки, расположенной вдоль трассы Атырау - Уральск»

ТОМ 1
АС. Архитектурно-строительные решения

г. Актобе, 2021г

Республика Казахстан
ТОО "ASK PROJECT 1"
ГСЛ №20001669

ASK PROJECT 1
ПРОЕКТНО-СМЕТНАЯ ДОКУМЕНТАЦИЯ

РАБОЧИЙ ПРОЕКТ

«Капитальный ремонт въездной арки, расположенной вдоль трассы Атырау - Уральск»

ТОМ 1
АС. Архитектурно-строительные решения

ГИП: Саимова А.Ж.

г. Актобе, 2021г

Ведомость основных комплектов рабочих чертежей

Обозначение	Наименование	Прим.
ТОМ 1. А-54-21-ОПЗ	Общая пояснительная записка	
ТОМ 2. А-54-21-АС	Архитектурно-строительные решения	
ТОМ 3. А-54-21-ПОС	Проект организации строительства	
ТОМ 4. А-54-21-СД	Сметная документация	

Ведомость рабочих чертежей основного комплекта АС

Лист	Наименование	Примечание
1	Общие данные	
2	Ситуационная схема	
3	Фасад в осях 1-2. Фасад в оси А и Б	

Ведомость ссылочных и прилагаемых документов

Обозначение	Наименование	Прим.
СН РК 3.02-07-2014	Общественные здания и сооружения	
СП РК 2.04-01-2017	Строительная климатология	

Общие указания

Климатический район строительства IIIВ
Расчетная зимняя температура наружного воздуха -29.9°С
Снеговой район III - 100кгс/м2
Ветровой район IV - 77кгс/м2
Нормативная глубина промерзания - 1,60м

Рабочий проект «Капитальный ремонт въездной арки, расположенной вдоль трассы Атырау-Уральск» разработан на основании задания на проектирования и нормативно-правовых документов.

Въездная арка, расположенная вдоль трассы Атырау-Актюбинск, имеет длину 29 метров, высота арки составляет 6 метров.

За относительную отметку 0.000 принята отметка уровня земли.

Фундаменты под конструкцию арки предусмотрены монолитные высотой 1.5 метра.

Проектом предусмотрена обшивка въездной арки гранитной плиткой согласно ГОСТ 9480-2012.

Согласовано

Взам. инв. №

Подп. и дата

Инв. № под.

Рабочая документация разработана в соответствии с действующими Государственными нормативами, правилами, стандартами, действующими на территории Республики Казахстана.

Главный инженер проекта Саимова А.Ж.

Изм.	Кол. уч.	Лист	№ док.	Подп.	Дата	А-63-21-АС		
						«Капитальный ремонт въездной арки расположенный вдоль трассы Атырау - Уральск»		
Разработал	Кайрашева Н.А.				17.09.21	Капитальный ремонт	Стадия	Лист	Листов
Проверил	Нуртазин А.Б.				17.09.21		РП	1	3
						Общие указания	ТОО "ASK PROJECT 1"	

Ситуационная схема

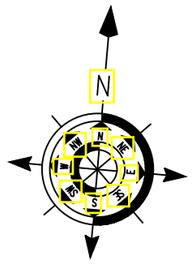

Условные обозначения:

- *проектируемый участок*

						А-63-21-АС		
						«Капитальный ремонт въездной арки расположенный вдоль трассы Атырау – Уральск»		
Изм.	*Кол. уч.*	*Лист*	*№ док.*	*Подп.*	*Дата*			
Разработал		*Кайрашева Н.А.*			*17.09.21*	*Капитальный ремонт*	*Стадия*	*Лист*	*Листов*
							РП	*2*	
Проверил		*Нуртазин А.Б.*			*17.09.21*				
						Ситуационная схема	*ТОО "ASK PROJECT 1"*		

Согласовано

Взам. инв. №

Подп. и дата

Инв. № под.

Фасад навеса в осях 1 – 2

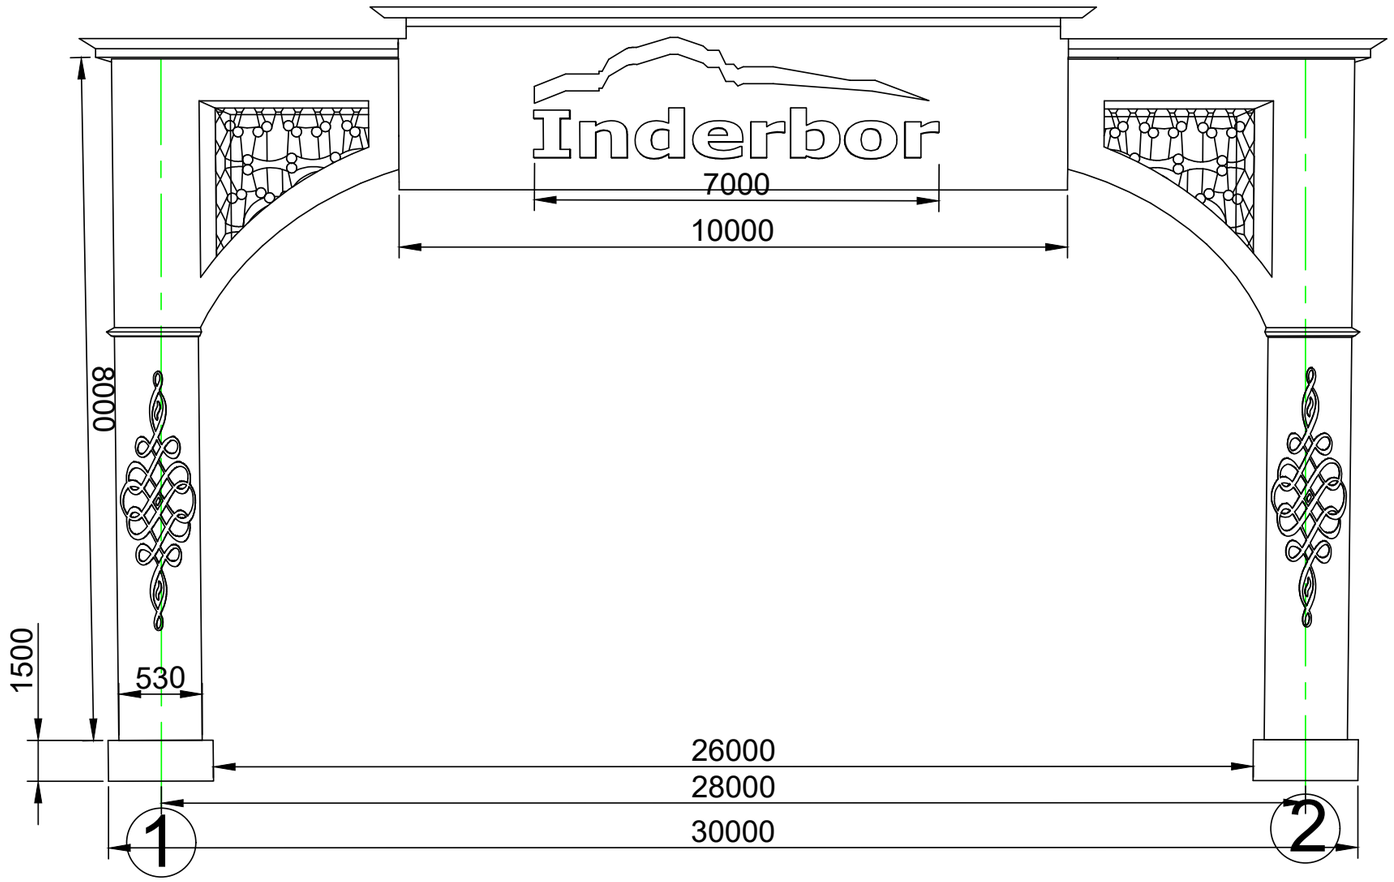

Фасад навеса в осях А – Б

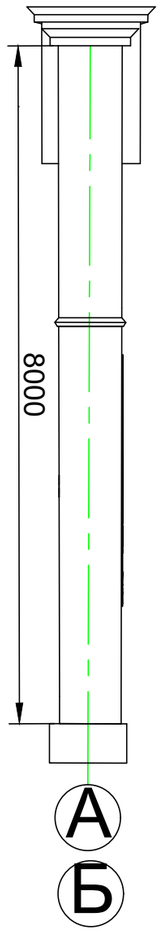

Ведомость наружной отделки

Поз. отделки	*Наименование элемента фасада*	*Наименование материала фасада*	*Наименование и номер эталона цвета или образец колера*	*Прим.*
1	*Обшивка въездной арки (колонны+арка)*	*Плитка из гранита облицовочная ГОСТ 9480-2012 пиленая, полированная, толщина 20 мм*	[redacted]	*198,4м2*

Согласовано

Взам. инв. №

Подп. и дата

Инв. № под.

Изм.	*Кол. уч.*	*Лист*	*№ док.*	*Подп.*	*Дата*	*А-63-21-АС*		
						«Капитальный ремонт въездной арки расположенный вдоль трассы Атырау – Уральск»		
Разработал		*Кайрашева Н.А.*			*17.09.21*	*Капитальный ремонт*	*Стадия*	*Лист*	*Листов*
Проверил		*Нуртазин А.Б.*			*17.09.21*		*РП*	*3*	
						Фасад в осях 1-2. Фасад в оси А и Б	*ТОО "ASK PROJECT 1"*	