ТОО "Айтаба Проект"
Лицензия: 19012409
Заказ: А-АТП-05-2020-ГП

Рабочий проект

Строительство арки при въезде в селе Миялы Кызылкогинского района Атырауской области

ТОМ II

Альбом 1

Генеральный план

Состав проекта:

Альбом 1	Генеральный план
Альбом 2	Архитектурно строительные решение
Альбом 3	Металлоконструкция

Директор: Кажимова А.Б.

Главный архитектор проекта: Сарсенбаев К.М.

г.Актобе-2020г.

ТОО "Айтаба Проект"
Лицензия: 19012409
Заказ: А-АТП-05-2020-ГП

Рабочий проект

Строительство арки при въезде в селе Миялы Кызылкогинского района Атырауской области

ТОМ II
Альбом 1
Генеральный план

Директор: Кажимова А.Б.

Главный архитектор проекта: Сарсенбаев К.М.

г.Актобе-2020г.

ВЕДОМОСТЬ РАБОЧИХ ЧЕРТЕЖЕЙ ОСНОВНОГО КОМПЛЕКТА

№ п/п	Наименование	Примечание
1	Общие данные.	ГП-1
2	Ситуационный план.	ГП-2
3	Генеральный план. Разбивочный чертёж.	ГП-3
4	План организации рельефа. План земляных масс.	ГП-4

ОБЩИЕ ДАННЫЕ

№ п/п	Наименование	Ед. изм.	Кол-во
1	Площадь проектируемой территории	м2	75.5
2	Площадь застройки	м2	74.5

ВЕДОМОСТЬ ССЫЛОЧНЫХ ДОКУМЕНТОВ И ПРИЛАГАЕМЫХ ДОКУМЕНТОВ

Обозначение	Наименование	Примечание
СП РК 3.01-101-2013	Градостроительство. Планировка и застройка городских и сельских населенных пунктов	
СН РК 3.01-00-2011	Инструкция о составе, порядке разработки, согласования и утверждения градостроительных проектов в республике Казахстан	

Генплан разработан на материалах топографической съемки М1:1000, выполненной в ноябре 2020 г ТОО "AliInzhMaya"

Система координат местная.
Система высот Балтийская.

Разбивка сооружений произведена по координатам в осях.

При производстве работ по устройству котлована здания и корыта под проезжую часть необходимо вызвать представителей владельцев инженерных сетей.

Настоящий проект выполнен в соответствии с действующими нормами и правилами (в ~~том числе по взрывной~~, взрывопожарной и пожарной безопасности.)

Главный архитектор проекта /Сарсенбаев К.М./

Взам. инв. №

Подп. и дата 06.03.2019

Инв. № подл. 68285

Изм.	Кол.	Лист	№ д.	Подл.	Дата	А-АТП-05-2020-ГП		
						Строительство арки при въезде в селе Миялы Кызылкогинского района Атырауской области		
						Арка	Стадия: РП	Лист: 1 / Листов: 4
ГАП		Сарсенбаев						
Инженер		Жапаров				Общие данные.	ТОО "Айтаба Проект" г.Актобе	
Н.контро		Айткожина						

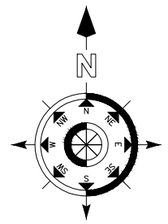

УСЛОВНЫЕ ОБОЗНАЧЕНИЯ

проектируемая территория

Взам. инв. №

Подп. и дата

Инв. № подл.

Изм.	Кол.	Лист	№ д.	Подл.	Дата	А-АТП-05-2020-ГП			
						Строительство арки при въезде в селе Миялы Кызылкогинского района Атырауской области			
						Арка	Стадия	Лист	Листов
							РП	2	
ГАП		Сарсенбаев				Ситуационная схема.	ТОО "Айтаба Проект" г.Актобе		
Инженер		Жапаров							
Н.контро		Айткожина							

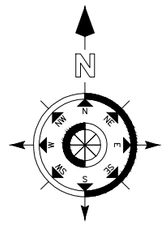

УСЛОВНЫЕ ОБОЗНАЧЕНИЯ

проектируемая территория

Взам. инв. №

Подп. и дата

Инв. № подл.

Изм.	Кол.	Лист	№ д.	Подл.	Дата	А-АТП-05-2020-ГП		
						Строительство арки при въезде в селе Миялы Кызылкогинского района Атырауской области		
						Арка	Стадия: РП	Лист: 2	Листов:
ГАП		Сарсенбаев				Ситуационная схема.	ТОО "Айтаба Проект" г.Актобе		
Инженер		Жапаров							
Н.контро		Айткожина							

Арка №1

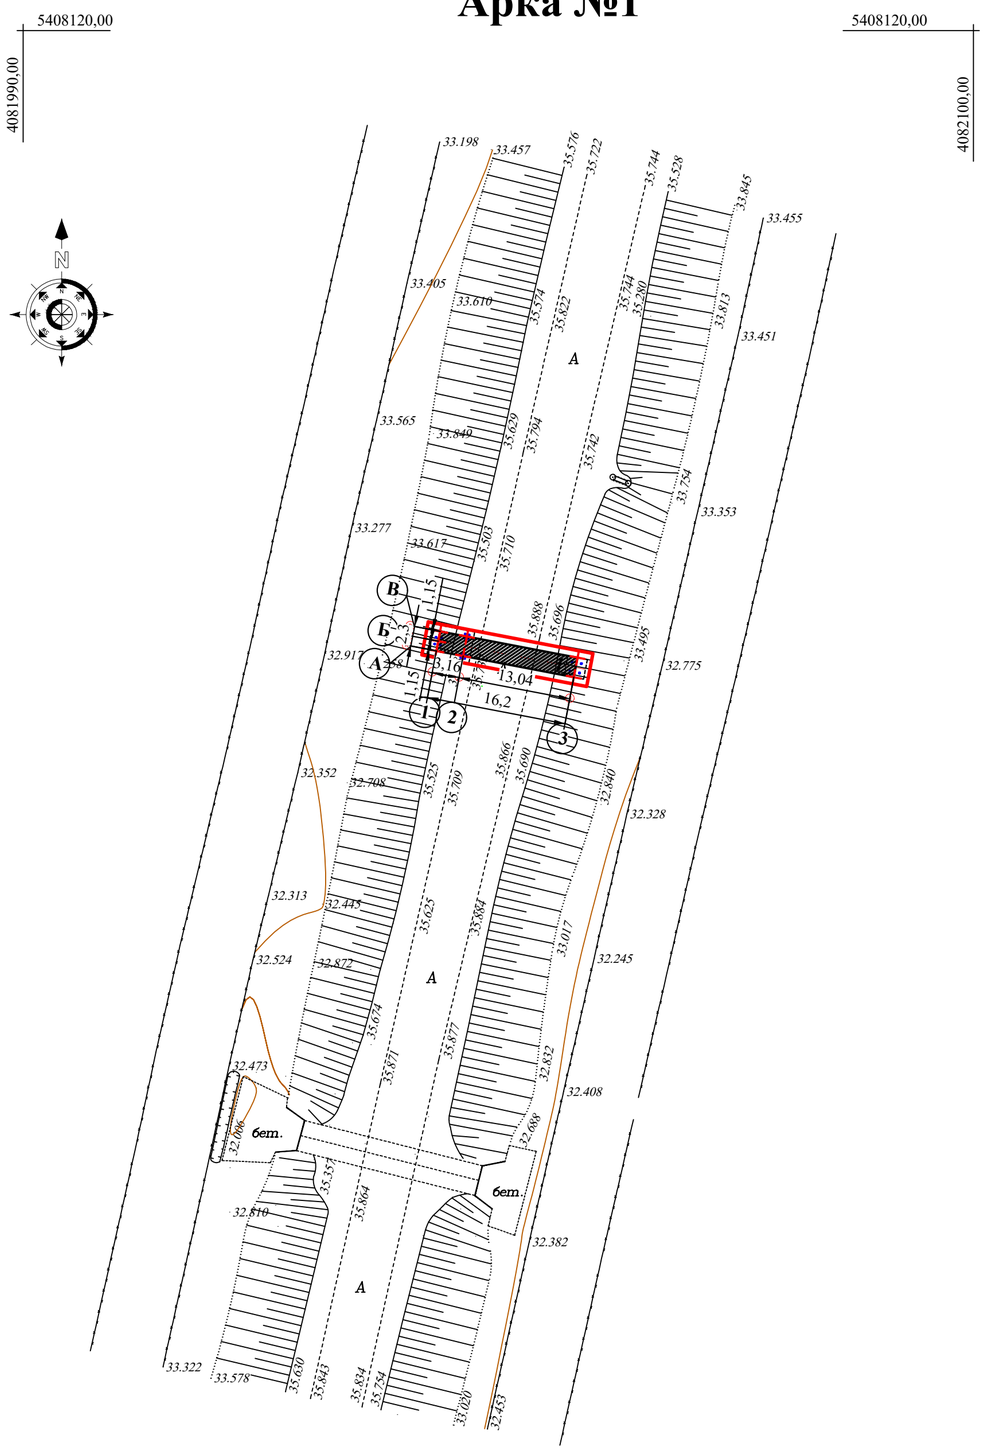

Арка №2

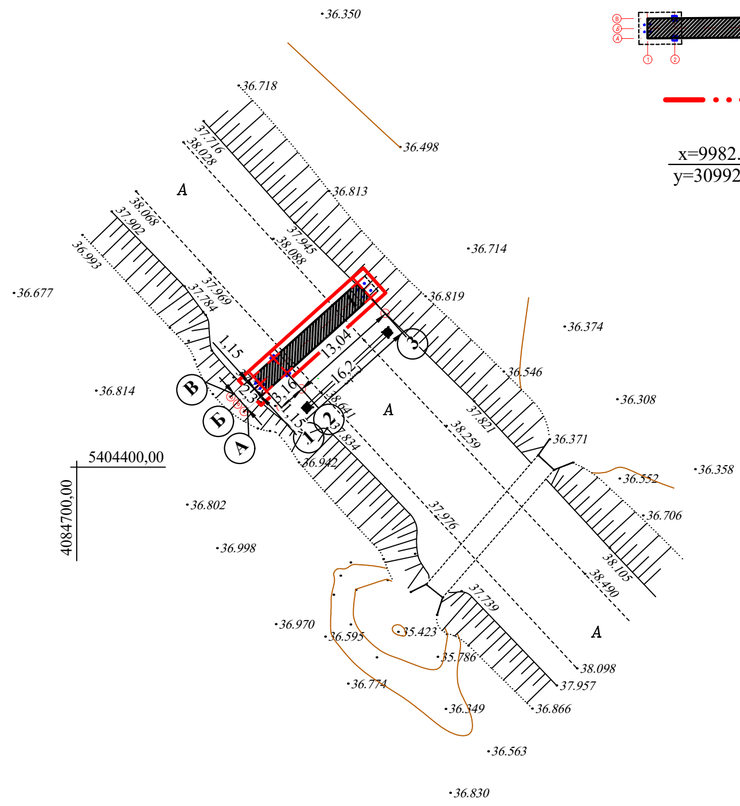

ЭКСПЛИКАЦИЯ ЗДАНИЙ И СООРУЖЕНИЙ

№ п/п	наименование	кол-во	этаж-ты/ ед.изм	площадь застройки м²	общая площадь м²	строит. объём м³	примечание
1	Арка	2	1	37.3		287.2	индивид.

УСЛОВНЫЕ ОБОЗНАЧЕНИЯ

ПРОЕКТИРУЕМОЕ СООРУЖЕНИЕ 2 АРКИ ПРИ ВЪЕЗДЕ И ВЫЕЗДЕ В ПОСЕЛОК

ГРАНИЦА ПРОЕКТИРУЕМОЙ ТЕРРИТОРИИ

x=9982.92
y=30992.38 — КООРДИНАТЫ ПРОЕКТИРУЕМОГО СООРУЖЕНИЯ

Взам. инв. №

Подп. и дата

Инв. № подл.

Изм.	Кол.	Лист	№ д.	Подп.	Дата
ГАП		Сарсенбаев			
Инженер		Жапаров			
Н.контро		Айткожина			

А-АТП-05-2020-ГП

Строительство арки при въезде в селе Миялы Кызылкогинского района Атырауской области

Арка№1,2

Стадия	Лист	Листов
РП	3	

Генеральный план.
Разбивочный чертеж. М 1:500.

ТОО "Айтаба Проект"
г.Актобе

Арка №1

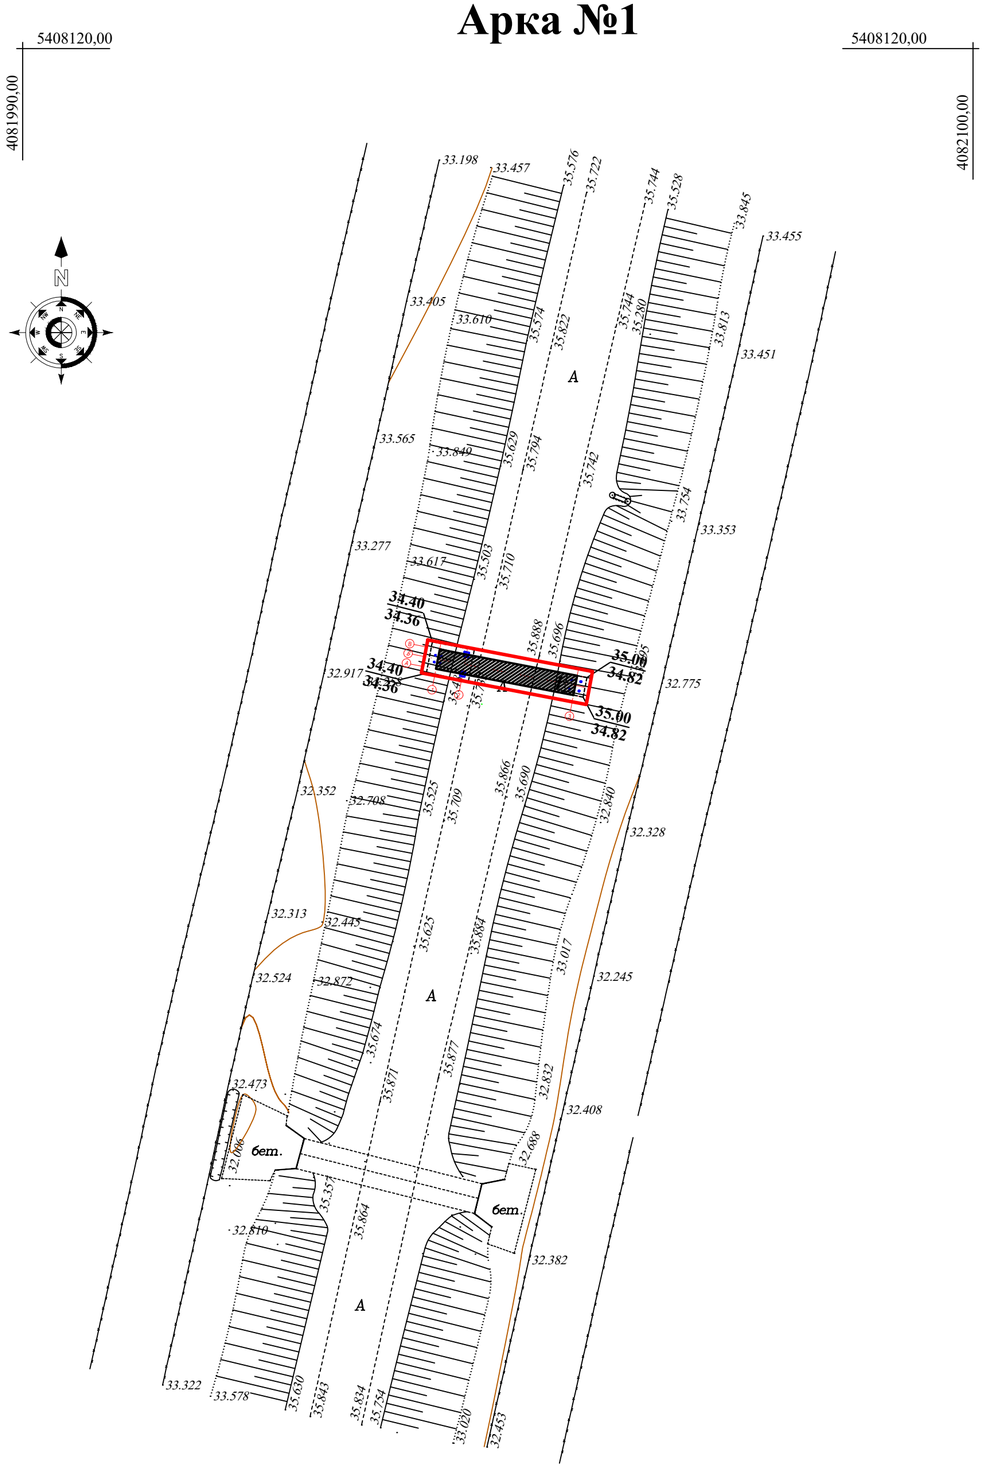

Арка №2

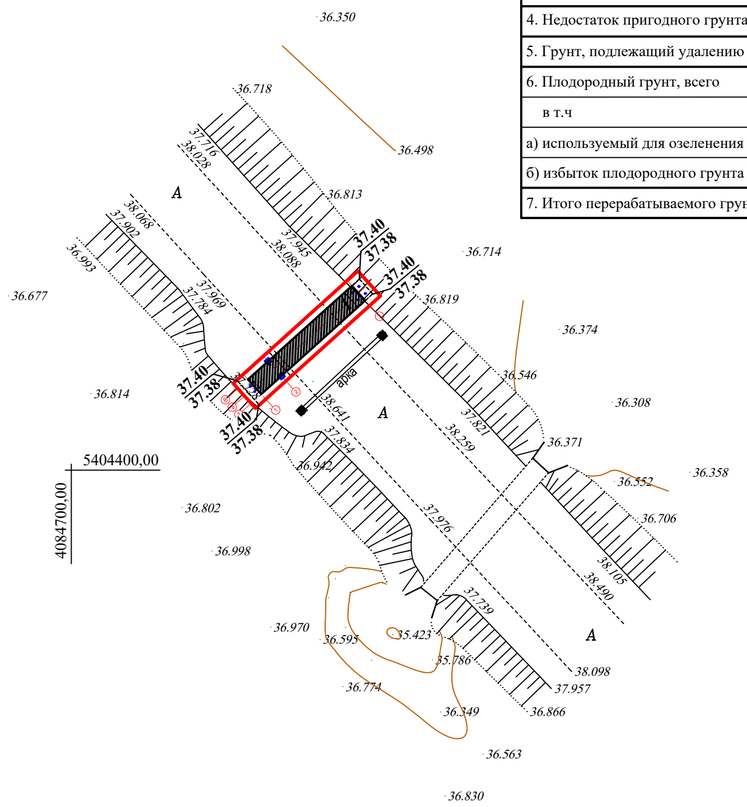

ВЕДОМОСТЬ ОБЪЁМОВ ЗЕМЛЯНЫХ МАСС

Наименование	количество, куб.м		Примечание
	насыпь (+)	выемка (-)	
1. Грунт планировка территории с учетом срезки плодородного слоя	-	-	ГП-4
2. Вытесненный грунт, в т.ч. при устройстве:	-	110.0	
а) подземных частей зданий и сооружений	-	110.0	
б) автодорожных покрытий	-	-	
в) подземных сетей	-	-	
г) плодородной почвы на участках озеленения	-	-	
3. Поправка на уплотнение	-	110.0	
Всего пригодного грунта	-		
4. Недостаток пригодного грунта		110.0	
5. Грунт, подлежащий удалению	-	-	
6. Плодородный грунт, всего			
в т.ч			
а) используемый для озеленения территории	-	30.2	
б) избыток плодородного грунта	30.2	-	
7. Итого перерабатываемого грунта	140.2	140.2	

УСЛОВНЫЕ ОБОЗНАЧЕНИЯ

220.75 ПРОЕКТНАЯ (КРАСНАЯ) ОТМЕТКА
219.55 СУЩЕСТВ. (ЧЁРНАЯ) ОТМЕТКА

Срезка растительного слоя составляет 20 см.

Взам. инв. №
Подп. и дата
Инв. № подл.

Изм.	Кол.	Лист	№ д.	Подл.	Дата	А-АТП-05-2020-ГП

Строительство арки при въезде в селе Миялы Кызылкогинского района Атырауской области

ГАП	Сарсенбаев	**Арка**	Стадия: РП; Лист: 4; Листов:
Инженер	Жапаров		
Н.контро	Айткожина	План организации рельефа. План земляных масс. М 1:500.	ТОО "Айтаба Проект" г.Актобе