Фасад по осям 3-1

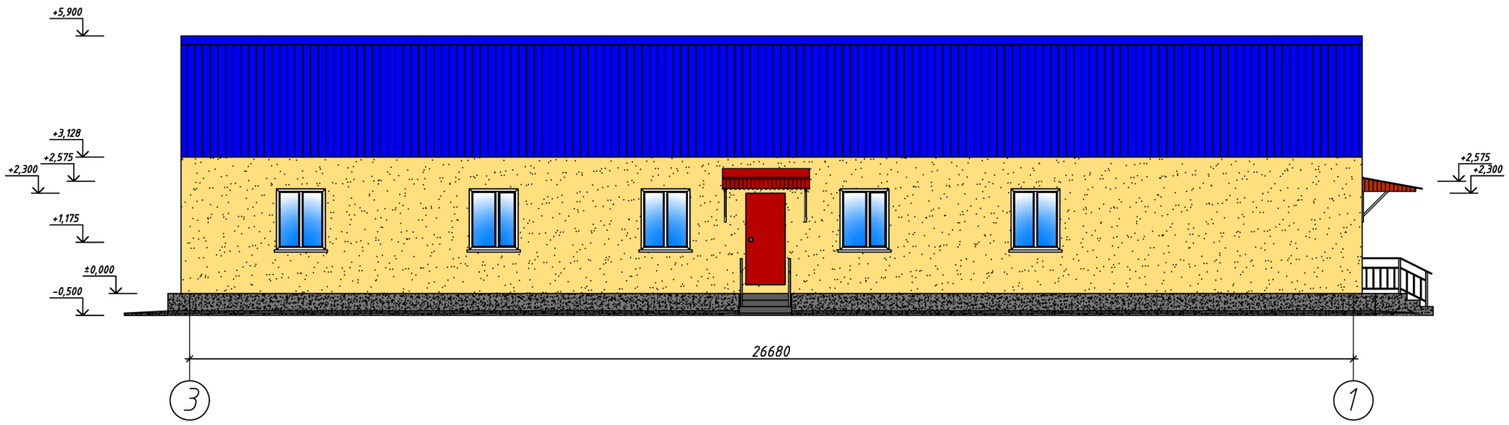

Фасад по осям Г-А

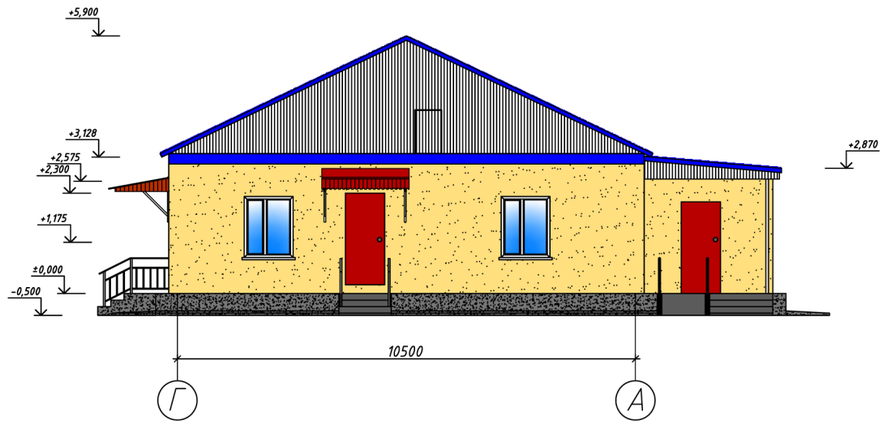

Фасад по осям 1-3

Фасад по осям А-Г

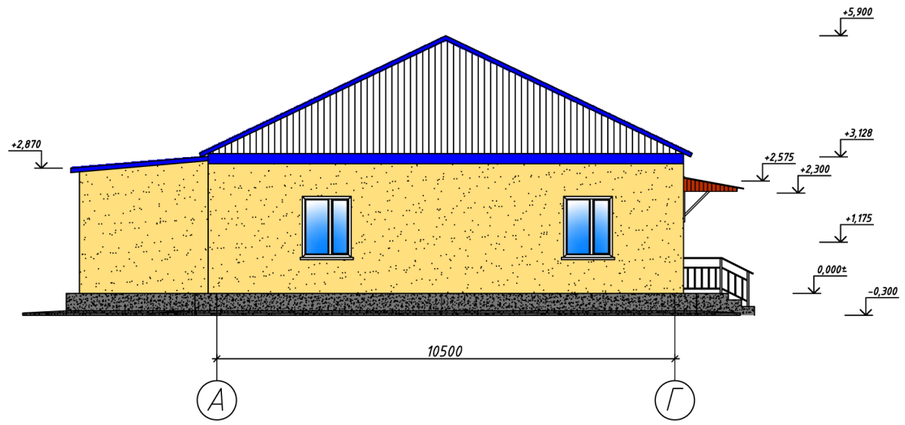

Ведомость отделки фасадов

Поз.	Обозначение	Наименование	Кол.	Приме-чание
1		Штукатурка фасада	225	$м^2$
2		Покраска фасада фасадной краской	225	$м^2$
4		Покраска цоколя	21,4	$м^2$

Изм	Кол.уч	Лист	N док.	Подп.	Дата	А-00-20-04-АС		
						Капитальный ремонт здания сельского клуба в с. Жарменке Бокейординского района ЗКО.		
Разраб.		Лукпанов.			09.20	Сельский клуб	Стадия	Лист	Листов
Пров.		Хасанов.			09.20		РП	10	
ГИП		Хасанов.			09.20	Проектируемые фасады в осях 3-1, 1-3, Г-А, А-Г.	ЖШС "СПС" ТОО "СПС"		

Взам. инв. N°

Подп. и дата

Инв. N° подл.