ТОО "ЭДЕМСТРОЙ"
Лицензия ГСЛ № 0001798 от 31.08.2006г.

Эскизный проект

Строительство футбольной площадки в г. Атырау, Кайыршахтинский аульный округ, аул Талгайран, вдоль улицы К.Есмуханова

ОБЩИЕ УКАЗАНИЯ

Проектом предусмотрено благоустройство спортивной площадки. Размеры спортивной зоны приняты исходя из размеров свободной территории на участке.

Площадка для баскетбола

Существующая игровая площадка имеет размеры 40 х 20 метров. Проектом предусмотрено:
- нанесение разметки;
- благоустройство зон безопасности;
- благоустройство зоны для установку трибун;
- устройство ограждения выстой 3 метра по периметру площадки. Разметка поля для игры производится с помощью линии. Эти линии входят в площадь которую они ограничивают. Две длинные линии ограничивающие поле для игры называются боковыми линиями, две короткие линии линиями ворот. Ширина всех линии не превышает 12 см. Поле для игры делится на две половины с помощью средней линии. Посередине средней линии делается отметка центра поля. Вокруг нее проводится окружность радиусом 9,15м (10 ярдов). Ворота должны размещаться по центру каждой линии ворот.

Электроосвещение

Электроосвещение футбольного полей выполнено светодиодными светильниками мощностью 900Вт, установленными на опорах наружного освещения.

Взам.инв.N

Подпись и дата

Инв.N подл.

Изм.	Кол.уч.	Лист	Nдок.	Подпись	Дата
Разработ.		Кенжалыев			22.12.21
ГИП		Кенжалыев			22.12.21
Н.контр		Кенжалыев			22.12.21

Строительство футбольной площадки в г.Атырау, Кайыршахтинский аульный округ, аул Талгайран, вдоль улицы К.Есмуханова

стадия	лист	листов
РП		

ТОО "Эдемстрой"

Формат А4

Согласовано

ВК	Байтукан-Ергалиева	
ОВ	Ващукина	
ЭО	Базылов	

Взам. инв. #

Подп. и дата

Инв. # подл.

Изм.	Кол.уч.	Лист	Nдок.	Подпись	Дата
Разраб.		Кенжалыев			14.06.21
ГИП		Кенжалыев			14.06.21
Н.контр		Кенжалыев			14.06.21

ГП

СТРОИТЕЛЬСТВО ФУТБОЛЬНОЙ ПЛОЩАДКИ В г. АТЫРАУ, КАЙЫРШАХТИНСКИЙ АУЛЬНЫЙ ОКРУГ, аул ТАЛГАЙРАН, ВДОЛЬ УЛИЦЫ К.ЕСМУХАНОВА

ГЕНПЛАН

стадия	лист	листов
РП	2	8

Ситуационный план М1:1000

ТОО "Эдемстрой"

Формат А2

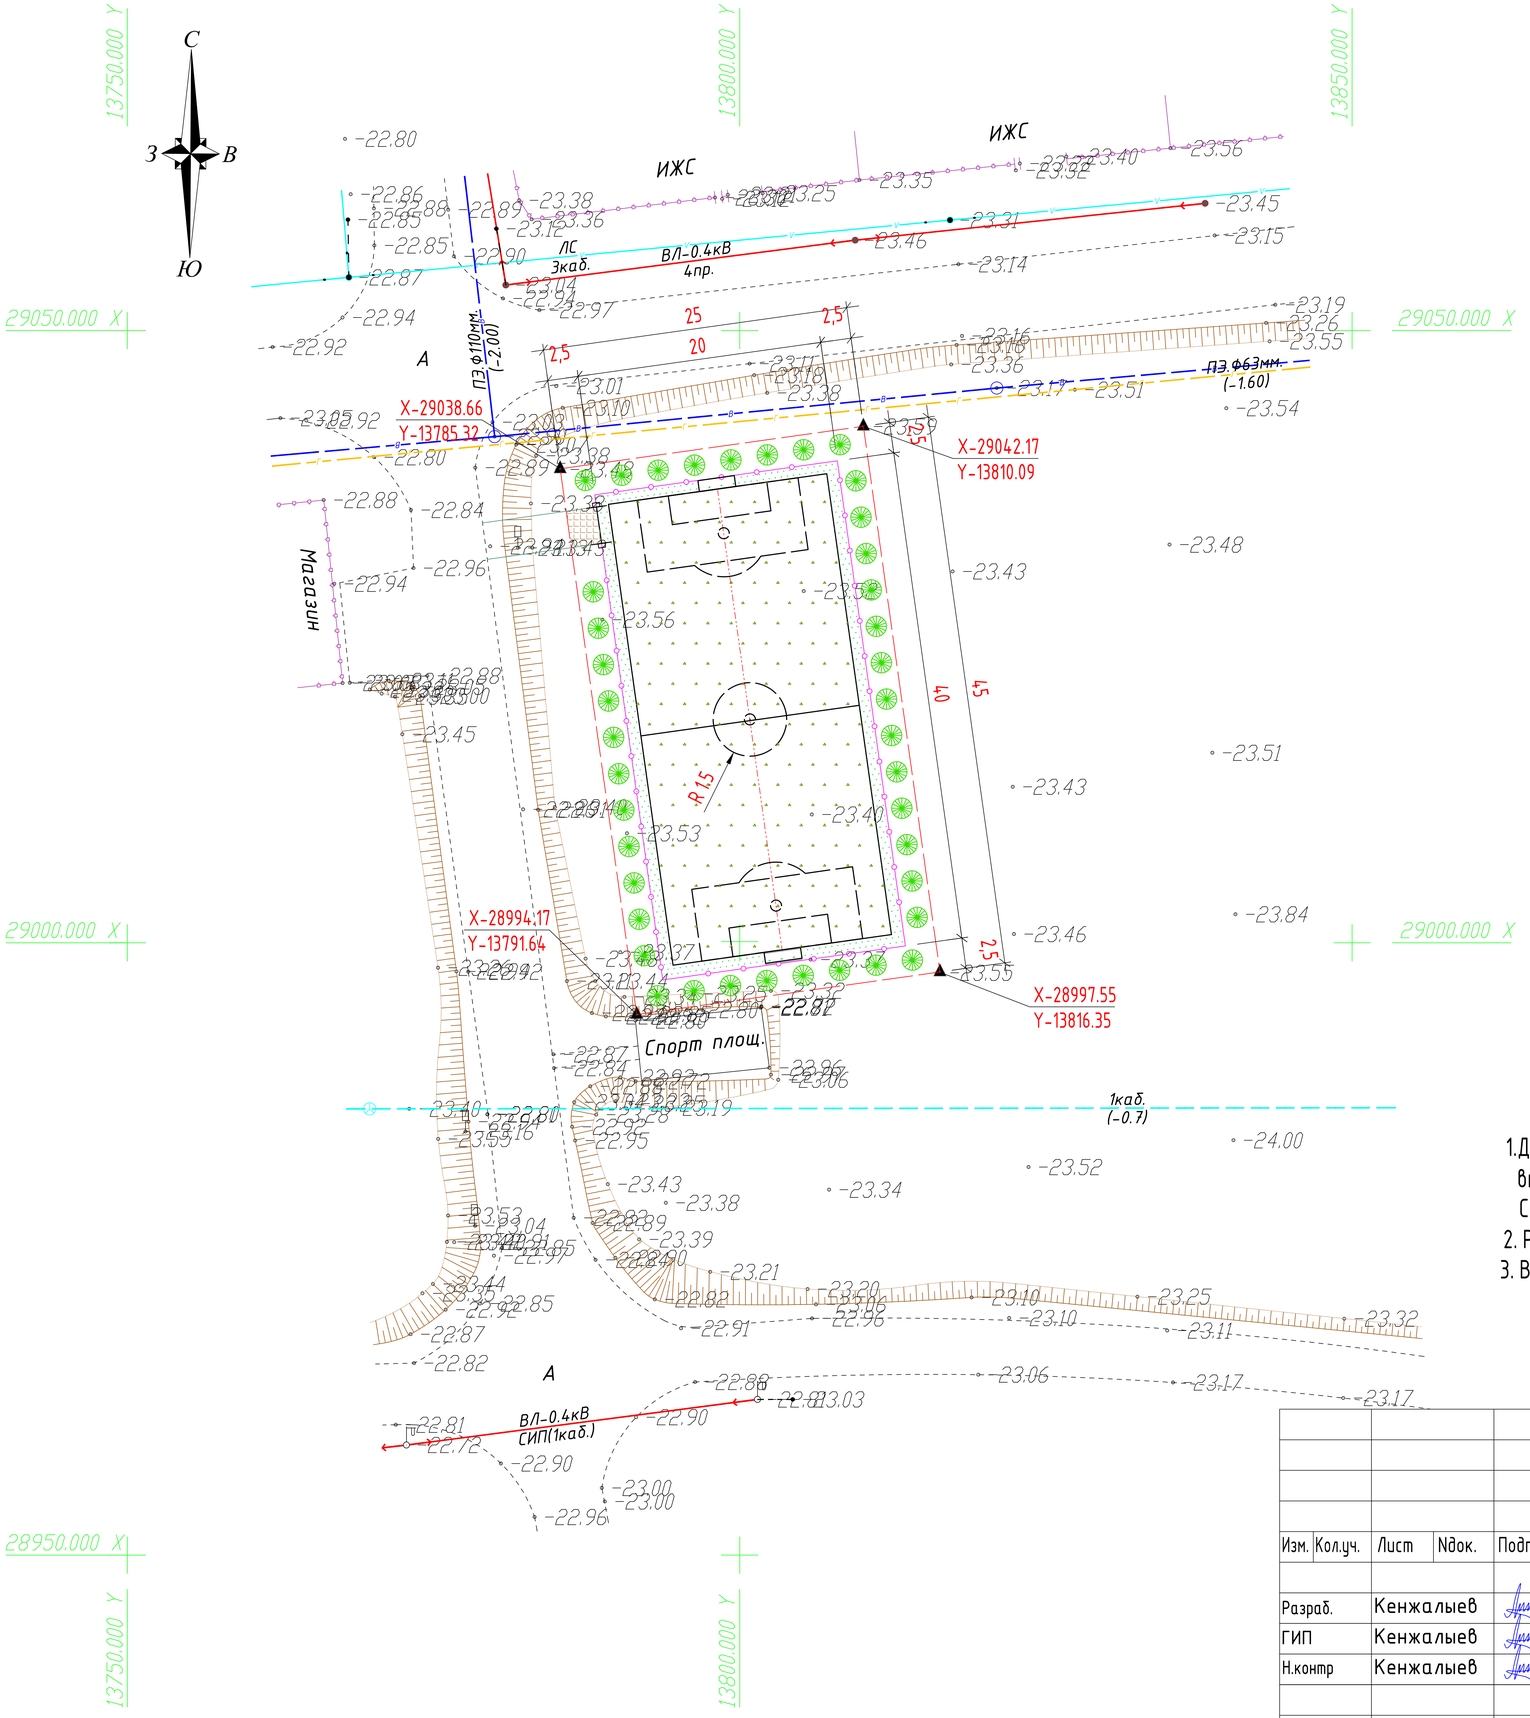

УСЛОВНЫЕ ОБОЗНАЧЕНИЯ

- Искусственный газон
- Плиточное покрытие
- Рядовая посадка кустарников "Туя"
- Ворота
- Ограждения
- Граница участка

ПРИМЕЧАНИЕ

1. Данный чертеж разработан на основании топо и инженерно- геодезических изысканий, выполненных - 2021год
   Система координат Местная, Система высот Балтийская, Отметки отрицательные
2. Разбивочный план участка выполнен по координатным сеткам (см. данный лист)
3. Все размеры на чертеже даны в метрах

						ГП		
						СТРОИТЕЛЬСТВО ФУТБОЛЬНОЙ ПЛОЩАДКИ В г. АТЫРАУ, КАЙЫРШАХТИНСКИЙ АУЛЬНЫЙ ОКРУГ, аул ТАЛГАЙРАН, ВДОЛЬ УЛИЦЫ К.ЕСМУХАНОВА		
Изм.	Кол.уч.	Лист	Nдок.	Подпись	Дата			
Разраб.		Кенжалыев			22.12.21	ГЕНПЛАН	стадия	лист	листов
ГИП		Кенжалыев			22.12.21		РП	3	8
Н.контр		Кенжалыев			22.12.21	Разбивочный план М1:500	ТОО "Эдемстрой"		

Согласовано

ВК	Баймухан-Ергалиева	
ОВ	Вашурина	
ЭО	Базылов	

Взам. инв. #

Подп. и дата

Инв. # подл.

Формат А3

ФУТБОЛЬНОЕ ПОЛЕ		

Взаим.инв.№

Подпись и дата

инв. № подл.

Формат А3