СИТУАЦИОННАЯ СХЕМА 1:5000

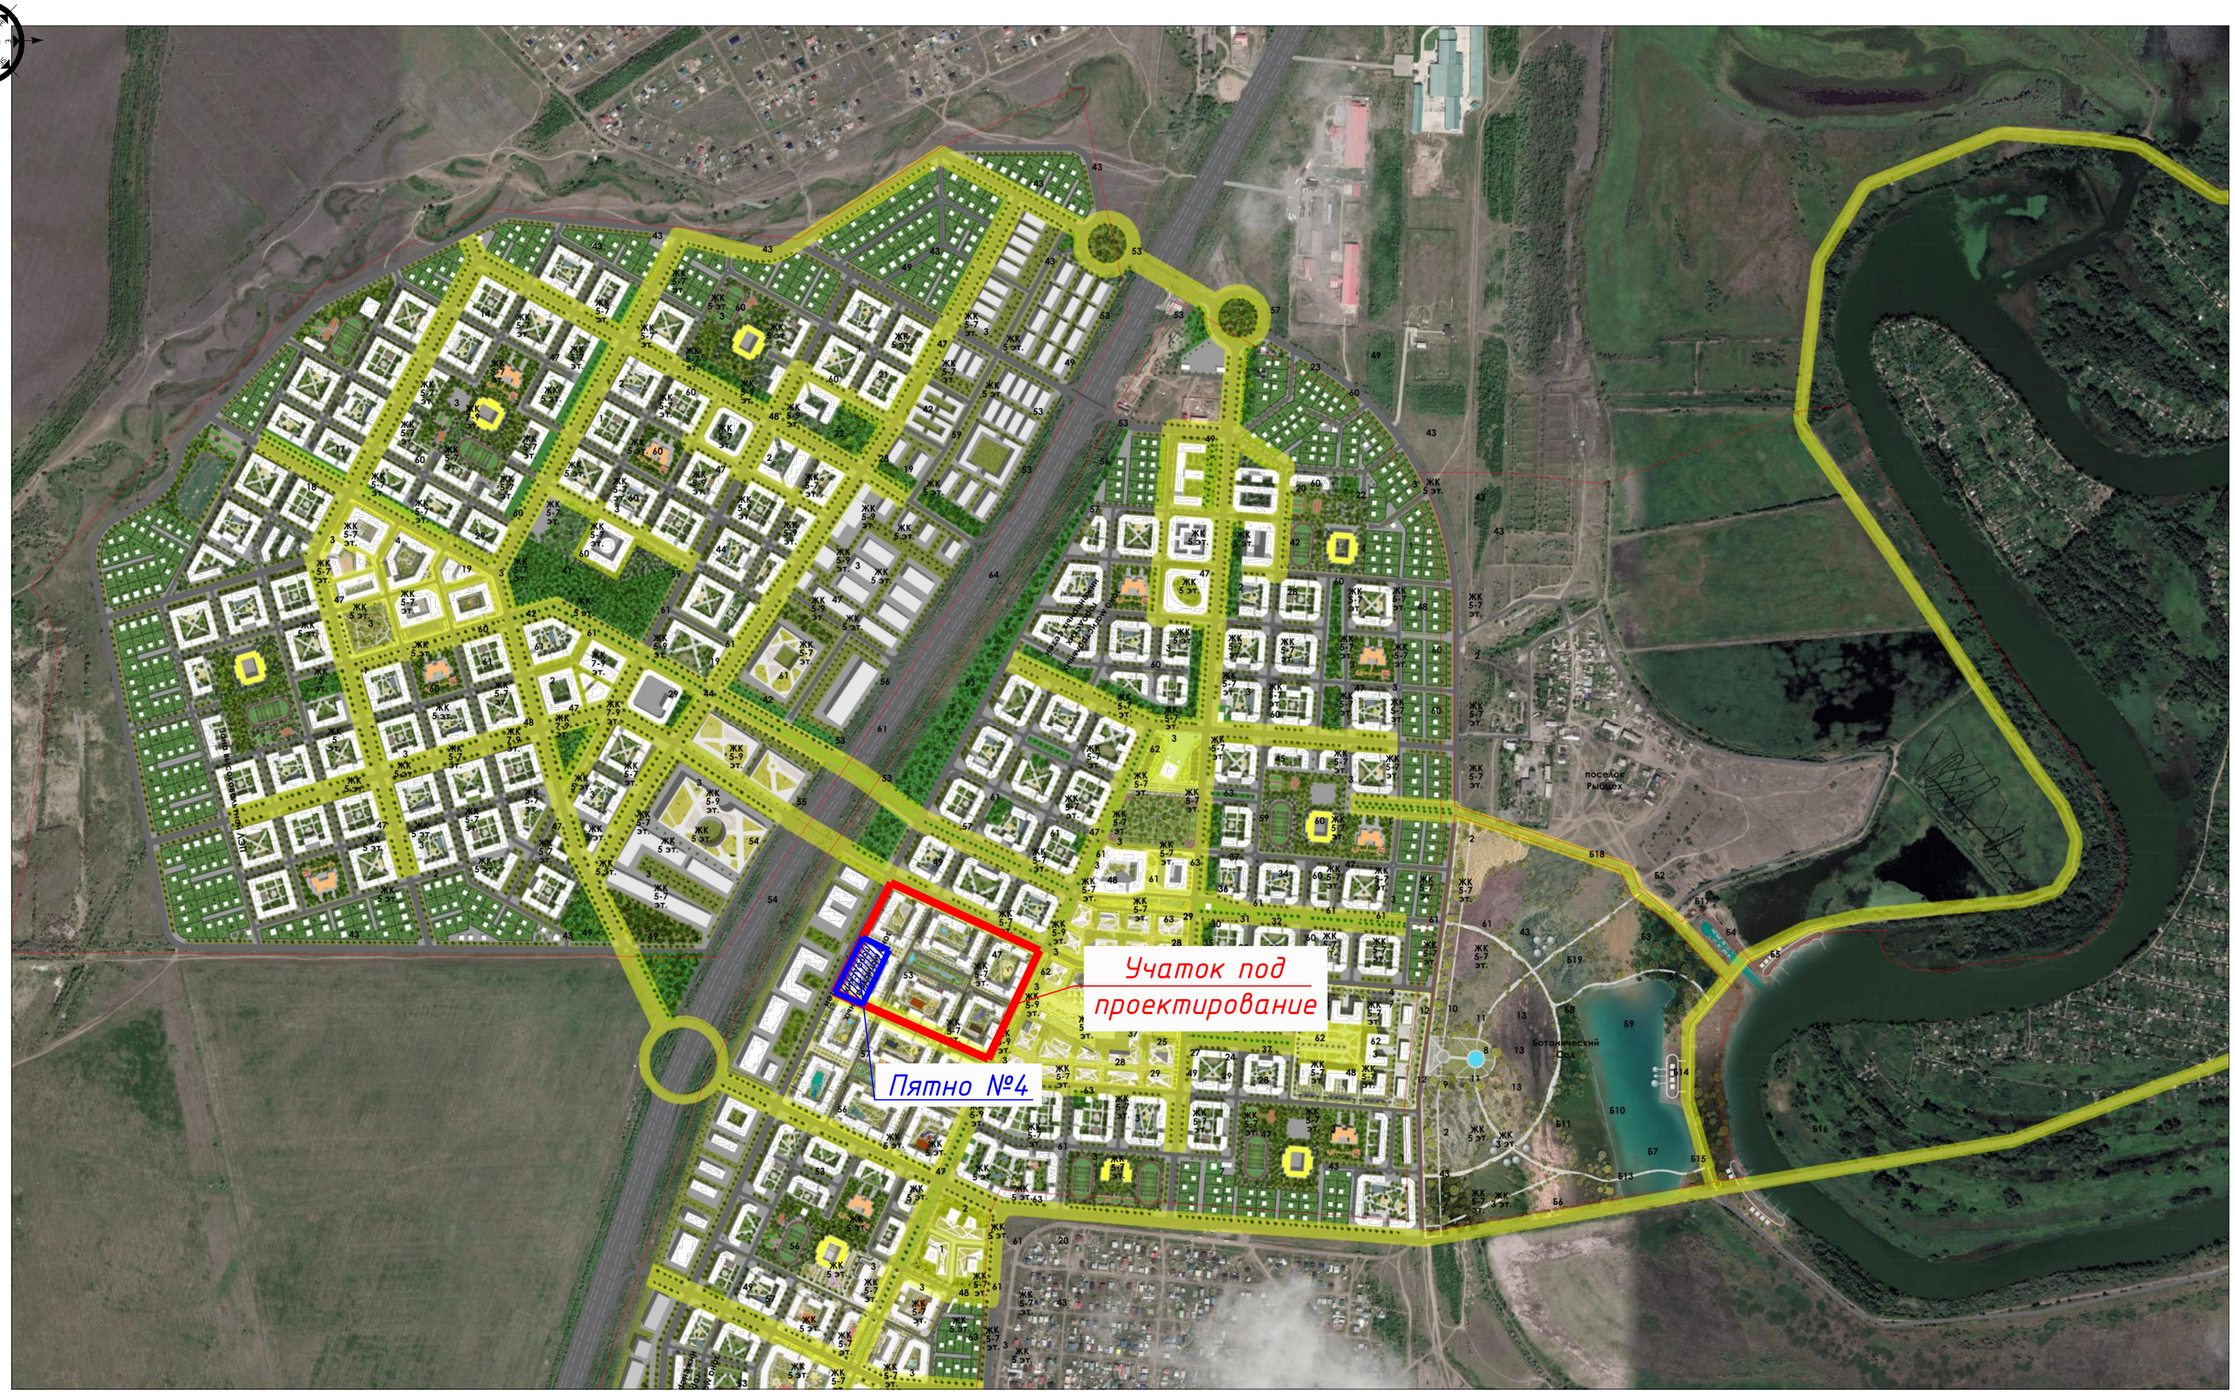

Взам. инв. №	Подп. и дата	Инв. № подл.

Изм.	Кол. уч.	Лист	№ док.	Подп.	Дата
ГИП		Исина			10.20
ГАП		Полец			10.20
Проверил		Аткенов			10.20
Выполнил		Жанбусинова			10.20

ГП

Строительство комплекса многоквартирных жилых домов мкр. 12 квартал 2 ПДП г. Уральска ЗКО

Пятно 4

Стадия	Лист	Листов
РП	1	---

Ситуационная схема 1:5000

ТОО "Астанатехстройэксперт" 2020 год