ТОО
ГАЗПРОМ
ПРОЕКТ
ЖШС

Государственная лицензия № 15015132

ЭСКИЗНЫЙ ПРОЕКТ

СТРОИТЕЛЬСТВО МНОГОКВАРТИРНЫХ ДОМОВ, МКР 4, КВАРТАЛ 1, 2, ПДП "АКЖАЙЫК", В г.УРАЛЬСК, ЗКО. (БЕЗ НАРУЖНЫХ ИНЖЕНЕРНЫХ СЕТЕЙ). ДОМ №1

СОГЛАСОВАНО
Государственное учреждение
«Отдел строительства
города Уральска»

Согласовано:
Руководитель ГУ "Отдел строительства г. Уральска" _____ Уксукбаев А.С.

Исполнитель:
ТОО «Газпромпроект»
Директор _____ Кульпин М.П.

"ГАЗПРОМ-ПРОЕКТ"

г.УРАЛЬСК, 2021 г.

ВЕДОМОСТЬ ЧЕРТЕЖЕЙ

ЛИСТ	НАИМЕНОВАНИЕ	ПРИМЕЧАНИЕ
1	ОБЩИЕ ДАННЫЕ	
2	СХЕМА РАЗМЕЩЕНИЯ ОБЪЕКТА В СОСТАВЕ ПДП. СХЕМА РАЗМЕЩЕНИЯ ОБЪЕКТА В СИСТЕМЕ ГОРОДСКОЙ ЗАСТРОЙКИ.	
3	РАЗБИВОЧНЫЙ ПЛАН	
4	СХЕМА ГЕНПЛАНА	
5	ПЛАН 1 ЭТАЖА.	
6	ПЛАН 2, 4 ЭТАЖЕЙ.	
7	ПЛАН 3, 5 ЭТАЖЕЙ.	
8	ПЛАН ТЕХПОДПОЛЬЯ.	
9	ПЛАН ЧЕРДАКА.	
10	ПЛАН КРОВЛИ.	
11	РАЗРЕЗ 1-1.	
12	ФАСАД ВЕДОМОСТЬ ОТДЕЛКИ ФАСАДОВ.	
13	ФАСАД	
14	ФАСАД	
15	ФАСАД	
16	ВИЗУАЛИЗАЦИЯ 1.	
17	ВИЗУАЛИЗАЦИЯ 2.	
18	ВИЗУАЛИЗАЦИЯ 3.	
19	ВИЗУАЛИЗАЦИЯ 4.	

ИСХОДНЫЕ ДАННЫЕ

ПРОЕКТ ""СТРОИТЕЛЬСТВО МНОГОКВАРТИРНЫХ ЖИЛЫХ ДОМОВ МКР 4 КВАРТАЛ 1,2 В П, АКЖАЙЫК г. УРАЛЬСК, ЗКО" ДОМ 1 (БЕЗ БЛАГОУСТРОЙСТВА И ИНЖЕНЕРНЫХ СЕТЕЙ) РАЗРАБОТАН НА ОСНОВАНИИ ЗАДАНИЯ НА ПРОЕКТИРОВАНИЕ, ВЫДАННОГО ЗАКАЗЧИКОМ ГУ" ОТДЕЛ СТРОИТЕЛЬСТВА г.УРАЛЬСК". ЖИЛОЙ ДОМ ОТНОСИТСЯ К 3-ОМУ КЛАССУ КОМФОРТНОСТИ ЖИЛЬЯ.

-УРОВЕНЬ ОТВЕТСТВЕННОСТИ ЗДАНИЯ II (НОРМАЛЬНЫЙ);
- СТЕПЕНЬ ОГНЕСТОЙКОСТИ ЗДАНИЯ II;
-СТЕПЕНЬ ДОЛГОВЕЧНОСТИ ЗДАНИЯ II;
-ПО КОНСТРУКТИВНОЙ ПОЖАРНОЙ ОПАСНОСТИ - СО;
-ПО ФУНКЦИОНАЛЬНОЙ ПОЖАРНОЙ ОПАСНОСТИ - Ф1.3.

ПРОЕКТИРУЕМОЕ ЗДАНИЕ - 5-ТИ ЭТАЖНЫЙ 60-ТИ КВАРТИРНЫЙ ЖИЛОЙ ДОМ С 1-О, 2-Х, 3 КОМНАТНЫМИ КВАРТИРАМИ, С ТЕХПОДПОЛЬЕМ И ХОЛОДНЫМ ЧЕРДАКОМ. В ТЕХПОДПОЛЬЕ РАЗМЕЩЕНЫ ИНЖЕНЕРНЫЕ КОММУНИКАЦИИ, ВОДОМЕРНЫЙ УЗЕЛ, ТЕПЛОПУНКТ, ЭЛЕКТРОЩИТОВАЯ. ВЫСОТА ЭТАЖА ОТ ПОЛА ДО ПОЛА - 3,00 М. ВЫСОТА ТЕХПОДПОЛЬЯ -2,4 М ЧИСТОТЕ КОНСТРУКТИВНАЯ СХЕМА ЗДАНИЯ - ПАНЕЛЬНАЯ ИЗ СБОРНОГО ЖЕЛЕЗОБЕТОНА С ПОПЕРЕЧНЫМИ И ПРОДОЛЬНЫМИ НЕСУЩИМИ СТЕНАМИ.

ОБЪЕМНО-ПЛАНИРОВОЧНЫЕ ПОКАЗАТЕЛИ

ПЛОЩАДЬ ЗАСТРОЙКИ	- 1129,51 М2
ПЛОЩАДЬ КРЫЛЕЦ	- 42,84 М2
ОБЩАЯ ПЛОЩАДЬ ЖИЛОГО ЗДАНИЯ	- 6471,94 М2
ОБЩАЯ ПЛОЩАДЬ КВАРТИР 1-9 ЭТ.	- 3928,00 М2
ЖИЛАЯ ПЛОЩАДЬ КВАРТИР 1-9 ЭТ.	- 2015,20 М2

АРХИТЕКТУРНО-ПЛАНИРОВОЧНЫЕ И КОНСТРУКТИВНЫЕ РЕШЕНИЯ

ПРОЕКТИРУЕМОЕ ЗДАНИЕ - 5-ТИ ЭТАЖНЫЙ 60-ТИ КВАРТИРНЫЙ ЖИЛОЙ ДОМ С 1-О, 2-Х, 3-Х КОМНАТНЫМИ КВАРТИРАМИ, С ТЕХПОДПОЛЬЕМ И ХОЛОДНЫМ ЧЕРДАКОМ.

КОНСТРУКТИВНАЯ СХЕМА ЗДАНИЯ - ПАНЕЛЬНАЯ ИЗ СБОРНОГО ЖЕЛЕЗОБЕТОНА С ПОПЕРЕЧНЫМИ И ПРОДОЛЬНЫМИ НЕСУЩИМИ СТЕНАМИ.

ФУНДАМЕНТЫ - МОНОЛИТНАЯ ЖЕЛЕЗОБЕТОННАЯ ПЛИТА ТОЛЩИНОЙ 700ММ ИЗ ТЯЖЕЛОГО БЕТОНА НА СУЛЬФАТОСТОЙКОМ ПОРТЛАНДЦЕМЕНТЕ КЛАССА В25 ПЛИТЫ

ПЕРЕКРЫТИЯ И ПОКРЫТИЯ - МНОГОПУСТОТНЫЕ ЖЕЛЕЗОБЕТОННЫЕ ПЛИТЫ БЕЗОПАЛУБОЧНОГО ФОРМОВАНИЯ ТОЛЩИНОЙ 220ММ ШИРИНОЙ 1200ММ ПО СЕРИИ 688/14 ТОО "БОЛАШАК"

ЛЕСТНИЦЫ - СБОРНЫЕ ЖЕЛЕЗОБЕТОННЫЕ С ПОЛУПЛОЩАДКАМИ ЗАВОДСКОГО ИЗГОТОВЛЕНИЯ

СТЕНЫ ЦОКОЛЯ - СБОРНЫЕ ТРЕХСЛОЙНЫЕ ЖЕЛЕЗОБЕТОННЫЕ ПАНЕЛИ С ЭФФЕКТИВНЫМ УТЕПЛЕНИЕМ

СТЕНЫ НАРУЖНЫЕ - СБОРНЫЕ ЖЕЛЕЗОБЕТОННЫЕ ТРЕХСЛОЙНЫЕ ПАНЕЛИ С ЭФФЕКТИВНЫМ УТЕПЛЕНИЕМ С ГИБКИМИ СТЕКЛОПЛАСТИКОВЫМИ СВЯЗЯМИ

ВНУТРЕННИЕ СТЕНОВЫЕ ПАНЕЛИ - СБОРНЫЕ ЖЕЛЕЗОБЕТОННЫЕ ОДНОСЛОЙНЫЕ ЗАВОДСКОГО ИЗГОТОВЛЕНИЯ ТОЛЩИНОЙ 160ММ и 200ММ. БЕТОН ТЯЖЕЛЫЙ КЛАССА В30

СТЕНЫ ЛИФТА - СБОРНЫЕ ЖЕЛЕЗОБЕТОННЫЕ ПАНЕЛИ С ОПИРАНИЕМ НА ФУНДАМЕНТ ТОЛЩИНО 200ММ БЕТОН КЛАССА В20

ПЕРЕГОРОДКИ В САНИТАРНЫХ УЗЛАХ ВЫПОЛНИТЬ ИЗ СИЛИКАТНОГО КИРПИЧА ПО ГОСТ 379-2015 М-100, НА РАСТВОРЕ М-75

ПЕРЕГОРОДКИ В ТЕХПОДПОЛЬЕ ВЫПОЛНИТЬ ИЗ БЛОКОВ ТИПА СКЦ ГОСТ 6133-84 ТОЛЩ. 100мм, М-100, НА РАСТВОРЕ М-100.

ПЕРЕГОРОДКИ МЕЖКОМНАТНЫЕ ВЫПОЛНИТЬ ИЗ ЯЧЕИСТОБЕТОННЫХ БЛОКОВ (ГАЗОБЕТОН) IV-В25 D600 F15-2 ПО ГОСТ 21520-89 НА КЛЕЮ ТОЛЩ. 100мм.

КРЫША - ХОЛОДНЫЙ ЧЕРДАК.

КРОВЛЯ - РУЛОННАЯ С ОРГАНИЗОВАННЫМ ВОДОСТОКОМ

ОКНА И БАЛКОННЫЕ ДВЕРИ - МЕТАЛЛОПЛАСТИКОВЫЕ ИНДИВИДУАЛЬНОГО ИЗГОТОВЛЕНИЯ.

ПОЛЫ - ЛИНОЛЕУМ, ПЛИНТУС ПХВ, В САНУЗЛАХ И ВАННЫХ КЕРАМИЧЕСКАЯ ПЛИТКА

ВИТРАЖИ ЛОДЖИЙ МЕТАЛЛОПЛАСТИКОВЫЕ

ДВЕРИ ВХОДНЫЕ В ПОДЪЕЗД - МЕТАЛЛИЧЕСКИЕ, УТЕПЛЕННЫЕ, ДЕКОРАТИВНЫЕ

ДВЕРИ ВХОДНЫЕ В КВАРТИРУ - МЕТАЛЛИЧЕСКИЕ, УТЕПЛЕННЫЕ, ДЕКОРАТИВНЫЕ

ДВЕРИ ВНУТРЕННИЕ МЕЖКОМНАТНЫЕ- ИЗ МДФ ПО ГОСТ 6629-88

НАРУЖНАЯ ОТДЕЛКА

ЦОКОЛЬНЫЕ И СТЕНОВЫЕ ПАНЕЛИ - ПОДГОТОВЛЕННЫ В ЗАВОДСКИХ УСЛОВИЯХ ПОД ОКРА

ФАСАДЫ ЗДАНИЯ ОКРАШИВАЮТСЯ ФАСАДНОЙ КРАСКОЙ ПО ГРУНТОВКЕ.

ВНУТРЕННЯЯ ОТДЕЛКА: ВЫСОКОКАЧЕСТВЕННАЯ ШПАТЛЕВКА, ШТУКАТУРКА, ГЛАЗУРОВАНН ПЛИТКА, ПОБЕЛКА, ПОКРАСКА СТЕН;

ПОТОЛКИ - ЗАТИРКА, ПОБЕЛКА, ПОКРАСКА.

РАЗРАБ.	СТАРОДУБЦЕВА		02.21	СТРОИТЕЛЬСТВО МНОГОКВАРТИРНЫХ ДОМОВ, МКР 4, КВАРТАЛ 1,2, ПДП "АЮЖАЙЫК", В г.УРАЛЬСК, ЗКО. (БЕЗ НАРУЖНЫХ ИНЖЕНЕРНЫХ СЕТЕЙ). ДОМ №1	СТАДИЯ	ЛИСТ	ЛИСТОВ
ПРОВЕР.	УТЕГЕНОВ		02.21		ЭП	1	
ГИП	УТЕГЕНОВ		02.21	ОБЩИЕ ДАННЫЕ. ВЕДОМОСТЬ ЧЕРТЕЖЕЙ.	ТОО ГАЗПРОМ ПРОЕКТ ЖШС		

ВЗАМ. ИНВ. N° | ПОДП. И ДАТА | ИНВ. N° ПОДЛ.

ФОРМАТ А3

СХЕМА РАЗМЕЩЕНИЯ ОБЪЕКТОВ В СИСТЕМЕ ПДП

Схема расположения проектируемой территории в системе города

СХЕМА РАЗМЕЩЕНИЯ ОБЪЕКТА В СИСТЕМЕ ГОРОДСКОЙ ЗАСТРОЙКИ

РАЗРАБ.	СТАРОДУБЦЕВА		02.21	СТРОИТЕЛЬСТВО МНОГОКВАРТИРНЫХ ДОМОВ, МКР 4, КВАРТАЛ 1,2, ПДП "АЮЖАЙЫК", В г.УРАЛЬСК, ЗКО. (БЕЗ НАРУЖНЫХ ИНЖЕНЕРНЫХ СЕТЕЙ). ДОМ №1	СТАДИЯ	ЛИСТ	ЛИСТОВ
ПРОВЕР.	УТЕГЕНОВ		02.21		ЭП	2	
ГИП	УТЕГЕНОВ		02.21	СХЕМА РАЗМЕЩЕНИЯ ОБЪЕКТА В СОСТАВЕ ПДП. СХЕМА РАЗМЕЩЕНИЯ ОБЪЕКТА В СОСТАВЕ ГОРОДСКОЙ ЗАСТРОЙКИ	ТОО ГАЗПРОМ ПРОЕКТ ЖШС		

ВЗАМ. ИНВ. N | ПОДП. И ДАТА | ИНВ. N ПОДЛ.

ФОРМАТ А3

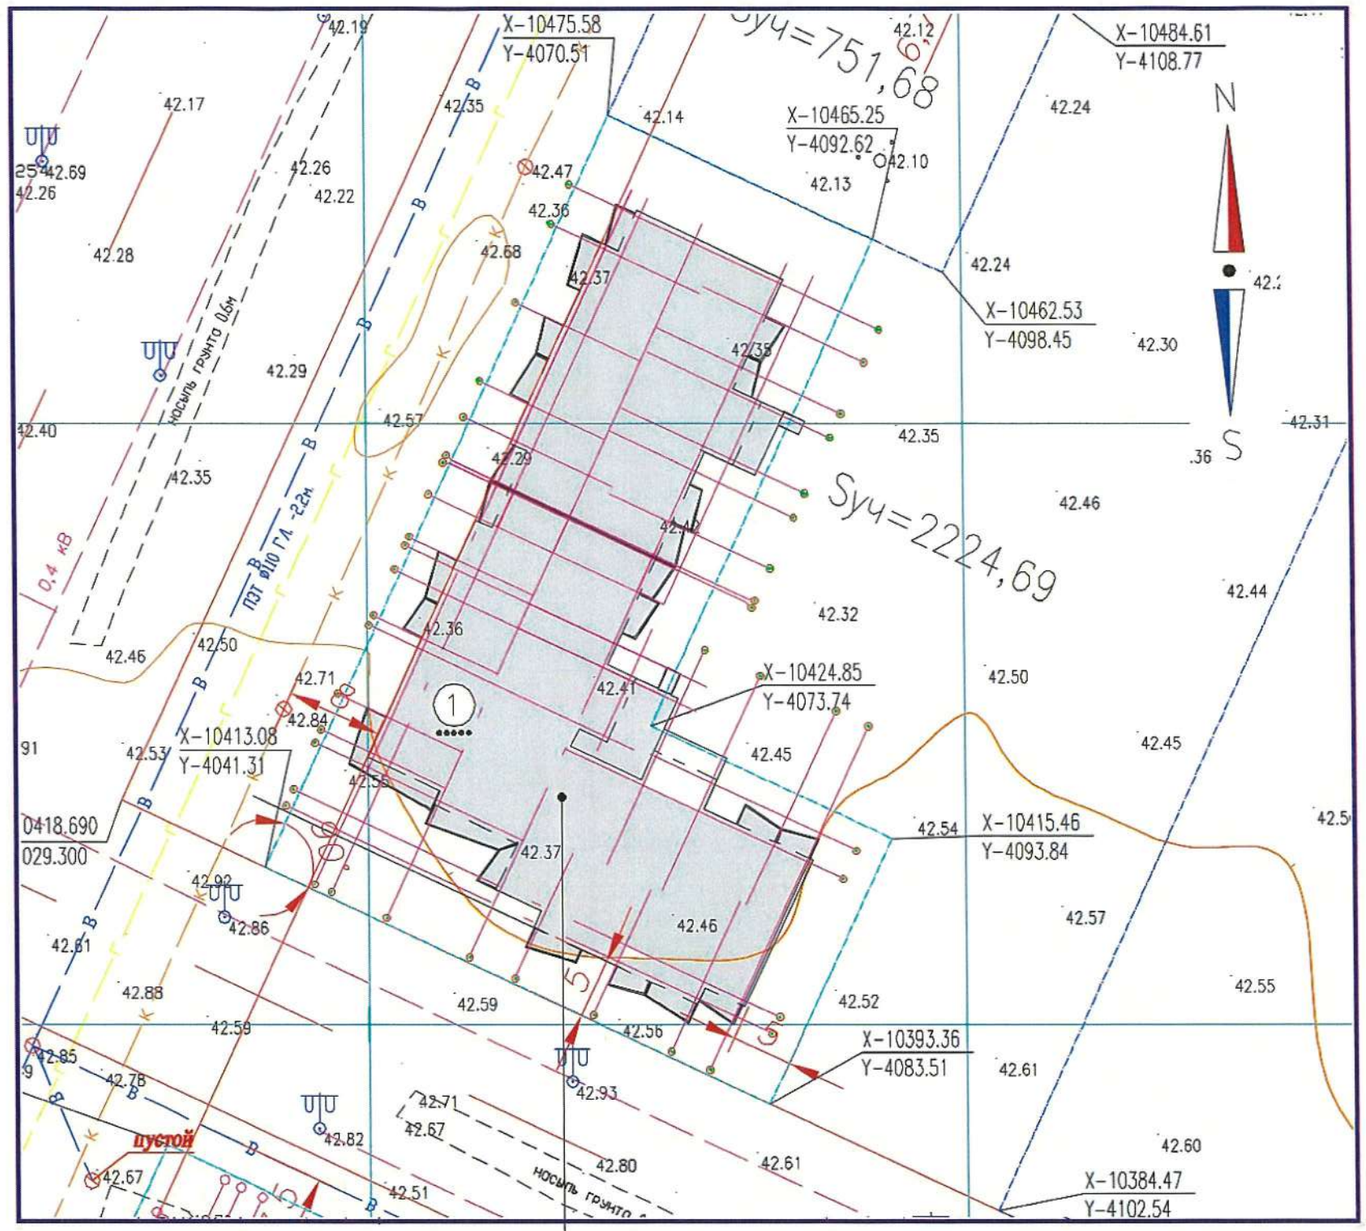

ПРОЕКТИРУЕМЫЙ ОБЪЕКТ

РАЗРАБОТ.	Т.Стародубцева		02.21	СТРОИТЕЛЬСТВО МНОГОКВАРТИРНЫХ ДОМОВ, МКР 4, КВАРТАЛ 1,2, ПДП "АКЖАЙЫК", В г.УРАЛЬСК, ЗКО. (БЕЗ НАРУЖНЫХ ИНЖЕНЕРНЫХ СЕТЕЙ). ДОМ №1	Стадия	Лист	Листов
ПРОВЕРИЛ	Б.Утегенов		02.21		ЭП	3	
ГАП	Б.Утегенов		02.21	РАЗБИВОЧНЫЙ ПЛАН	ТОО ГАЗПРОМ ПРОЕКТ ЖШС		

ВЗАМ. ИНВ. N° | ПОДП. И ДАТА | ИНВ. N° ПОДЛ.

ФОРМАТ А3

ЖИЛОЙ РАЙОН "АКЖАЙЫК". МИКРОРАЙОН №4, КВАРТАЛ №1. СХЕМА ГЕНПЛАНА.

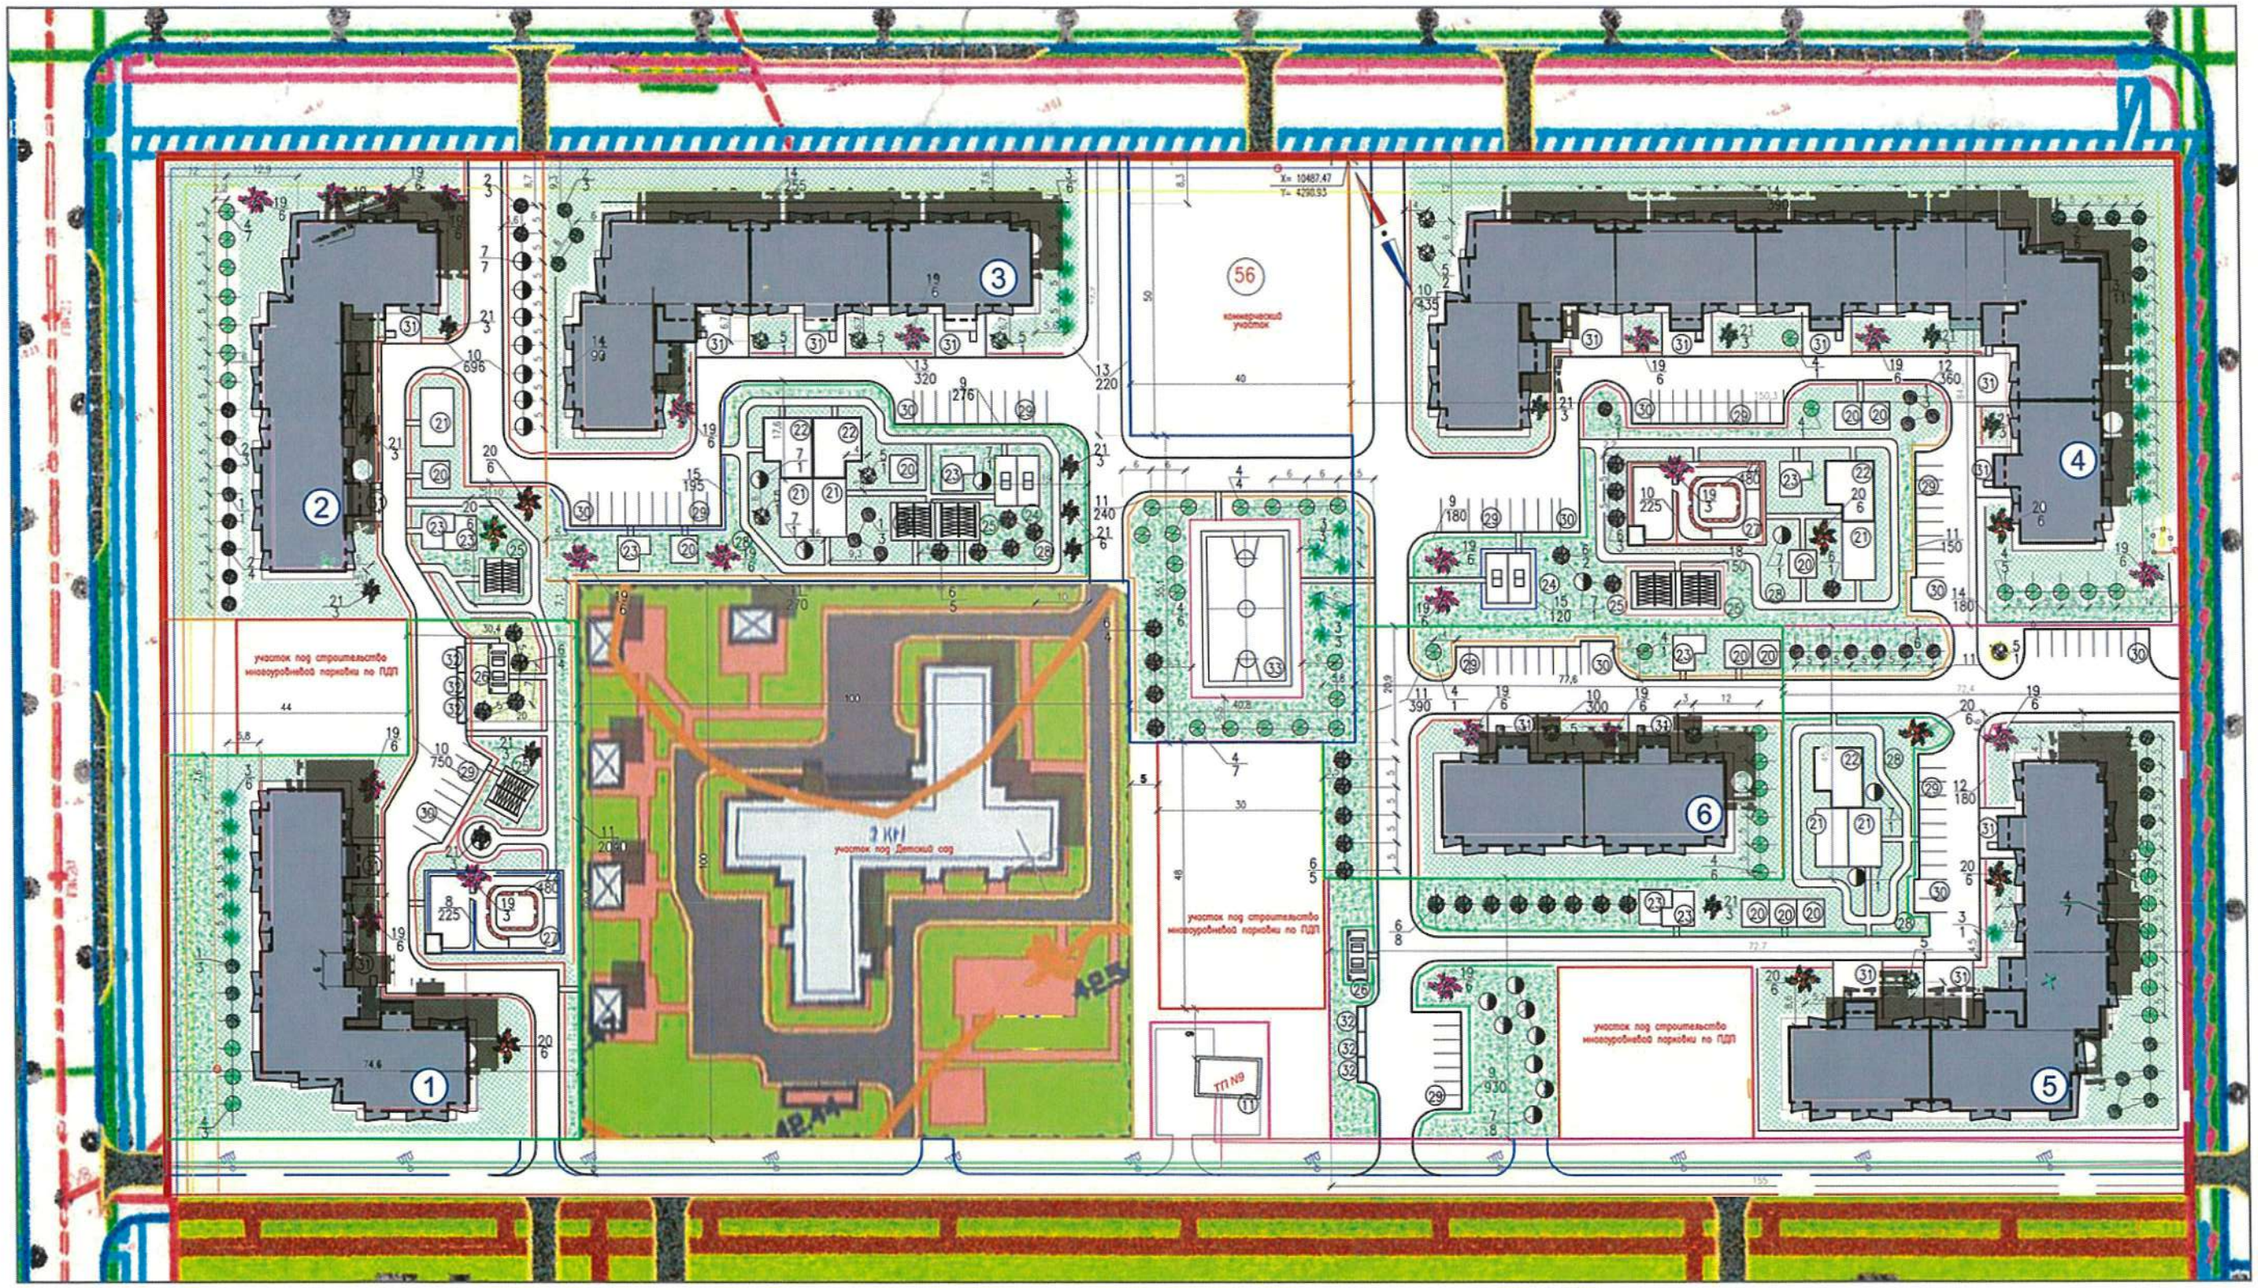

ЭКСПЛИКАЦИЯ

N на плане	Наименование	Этажность	Зданий
1	2		4
1	ПРОЕКТИРУЕМЫЙ 5–ТИ ЭТАЖНЫЙ 60 КВ ЖИЛОЙ ДОМ	5	1
2	ПРОЕКТИРУЕМЫЙ 5–ТИ ЭТАЖНЫЙ 60 КВ. ЖИЛОЙ ДОМ	5	1
3	ПРОЕКТИРУЕМЫЙ 5–ТИ ЭТАЖНЫЙ 80 КВ. ЖИЛОЙ ДОМ	5	1
4	ПРОЕКТИРУЕМЫЙ 5–ТИ ЭТАЖНЫЙ 140 КВ ЖИЛОЙ ДОМ	5	1
5	ПРОЕКТИРУЕМЫЙ 5–ТИ ЭТАЖНЫЙ 80 КВ. ЖИЛОЙ ДОМ	5	1
6	ПРОЕКТИРУЕМЫЙ 5–ТИ ЭТАЖНЫЙ 40 КВ. ЖИЛОЙ ДОМ	5	1
11	ТРАНСФОРМАТОРНАЯ N9	1	1
20	ДЕТСКАЯ ПЛОЩАДКА ДЛЯ ЯСЕЛЬНОГО ВОЗРАСТА ТИП I	–	8
21	ИГРОВАЯ ПЛ–КА ДЕТЕЙ ДОШКОЛЬН. ВОЗРАСТА ТИП II	–	3
22	ИГРОВАЯ ПЛ–КА ДЕТЕЙ ДОШКОЛЬН. ВОЗРАСТА ТИП IIA	–	2
23	ПЛОЩАДКА ДЛЯ ОТДЫХА ВЗРОСЛЫХ ТИП III	–	4

N на плане	Наименование	Этажность	Зданий
1	2		4
24	ПЛОЩАДКА ДЛЯ НАСТОЛЬНОГО ТЕННИСА ТИП IV	–	1
25	ПЛОЩАДКА ДЛЯ СУШКИ БЕЛЬЯ ТИП V	–	2
26	ПЛОЩАДКА ДЛЯ ЧИСТКИ ВЕЩЕЙ ТИП IV	–	1
27	УНИВЕРСАЛЬНАЯ ДЕТСКАЯ ПЛОЩАДКА	–	1
28	ВЕЛОСИПЕДНАЯ ДОРОЖКА ДЕТСКАЯ	–	–
29	ПАРКОВКА ГОСТЕВАЯ НА 58 А/МАШИН	–	58
30	ПАРКОВКА ДЛЯ ИВАЛИДОВ НА 6 А/МАШИН	–	6
31	ПЛОЩАДКА ОТДЫХА ВЗРОСЛЫХ В ПРИДОМОВОЙ ПОЛОСЕ	–	10
32	ПЛОЩАДКА ДЛЯ МУСОРОСБОРНИКА ТИП VII	–	3
33	ПЛОЩАДКА ДЛЯ БАСКЕТБОЛА Т.П. 290–1–37.83		

ПРИМЕЧАНИЕ:

1. СОГЛАСНО ЗАДАНИЮ НА ПРОЕКТИРОВАНИЕ, ДАННЫМ ПРОЕКТОМ НЕ ПРЕДУСМАТРИВАЕТСЯ РАЗРАБОТКА ПОДВОДЯЩИХ ИНЖЕНЕРНЫХ СЕТЕЙ И БЛАГОУСТРОЙСТВА КОТОРЫЕ РАЗРАБАТЫВАЮТСЯ ОТДЕЛЬНЫМ ПРОЕКТОМ.
ВСВЯЗИ С ЭТИМ, В СОСТАВЕ ЭСКИЗНОГО ПРОЕКТА ОТСУТСТВУЕТ СХЕМА НАРУЖНЫХ ИНЖЕНЕРНЫХ СЕТЕЙ.
ЭЛЕМЕНТЫ БЛАГОУСТРОЙСТВА ПРИНЯТЫ В СООТВЕТСТВИИ С ПДП ЖИЛОГО РАЙОНА "АКЖАЙЫК".

РАЗРАБОТ.	Т.Стародубцева		02.21
ПРОВЕРИЛ	Б.Утегенов		02.21
ГАП	Б.Утегенов		02.21

СТРОИТЕЛЬСТВО МНОГОКВАРТИРНЫХ ДОМОВ, МКР 4, КВАРТАЛ 1,2, ПДП "АКЖАЙЫК", В г.УРАЛЬСК, ЗКО. (БЕЗ НАРУЖНЫХ ИНЖЕНЕРНЫХ СЕТЕЙ). ДОМ №1

СХЕМА ГЕНПЛАНА

Стадия	Лист	Листов
ЭП	4	

ТОО ГАЗПРОМ ПРОЕКТ ЖШС

ФОРМАТ А3

ВЗАМ. ИНВ. N° | ПОДП. И ДАТА | ИНВ. N° ПОДЛ.

ПЛАН ПЕРВОГО ЭТАЖА

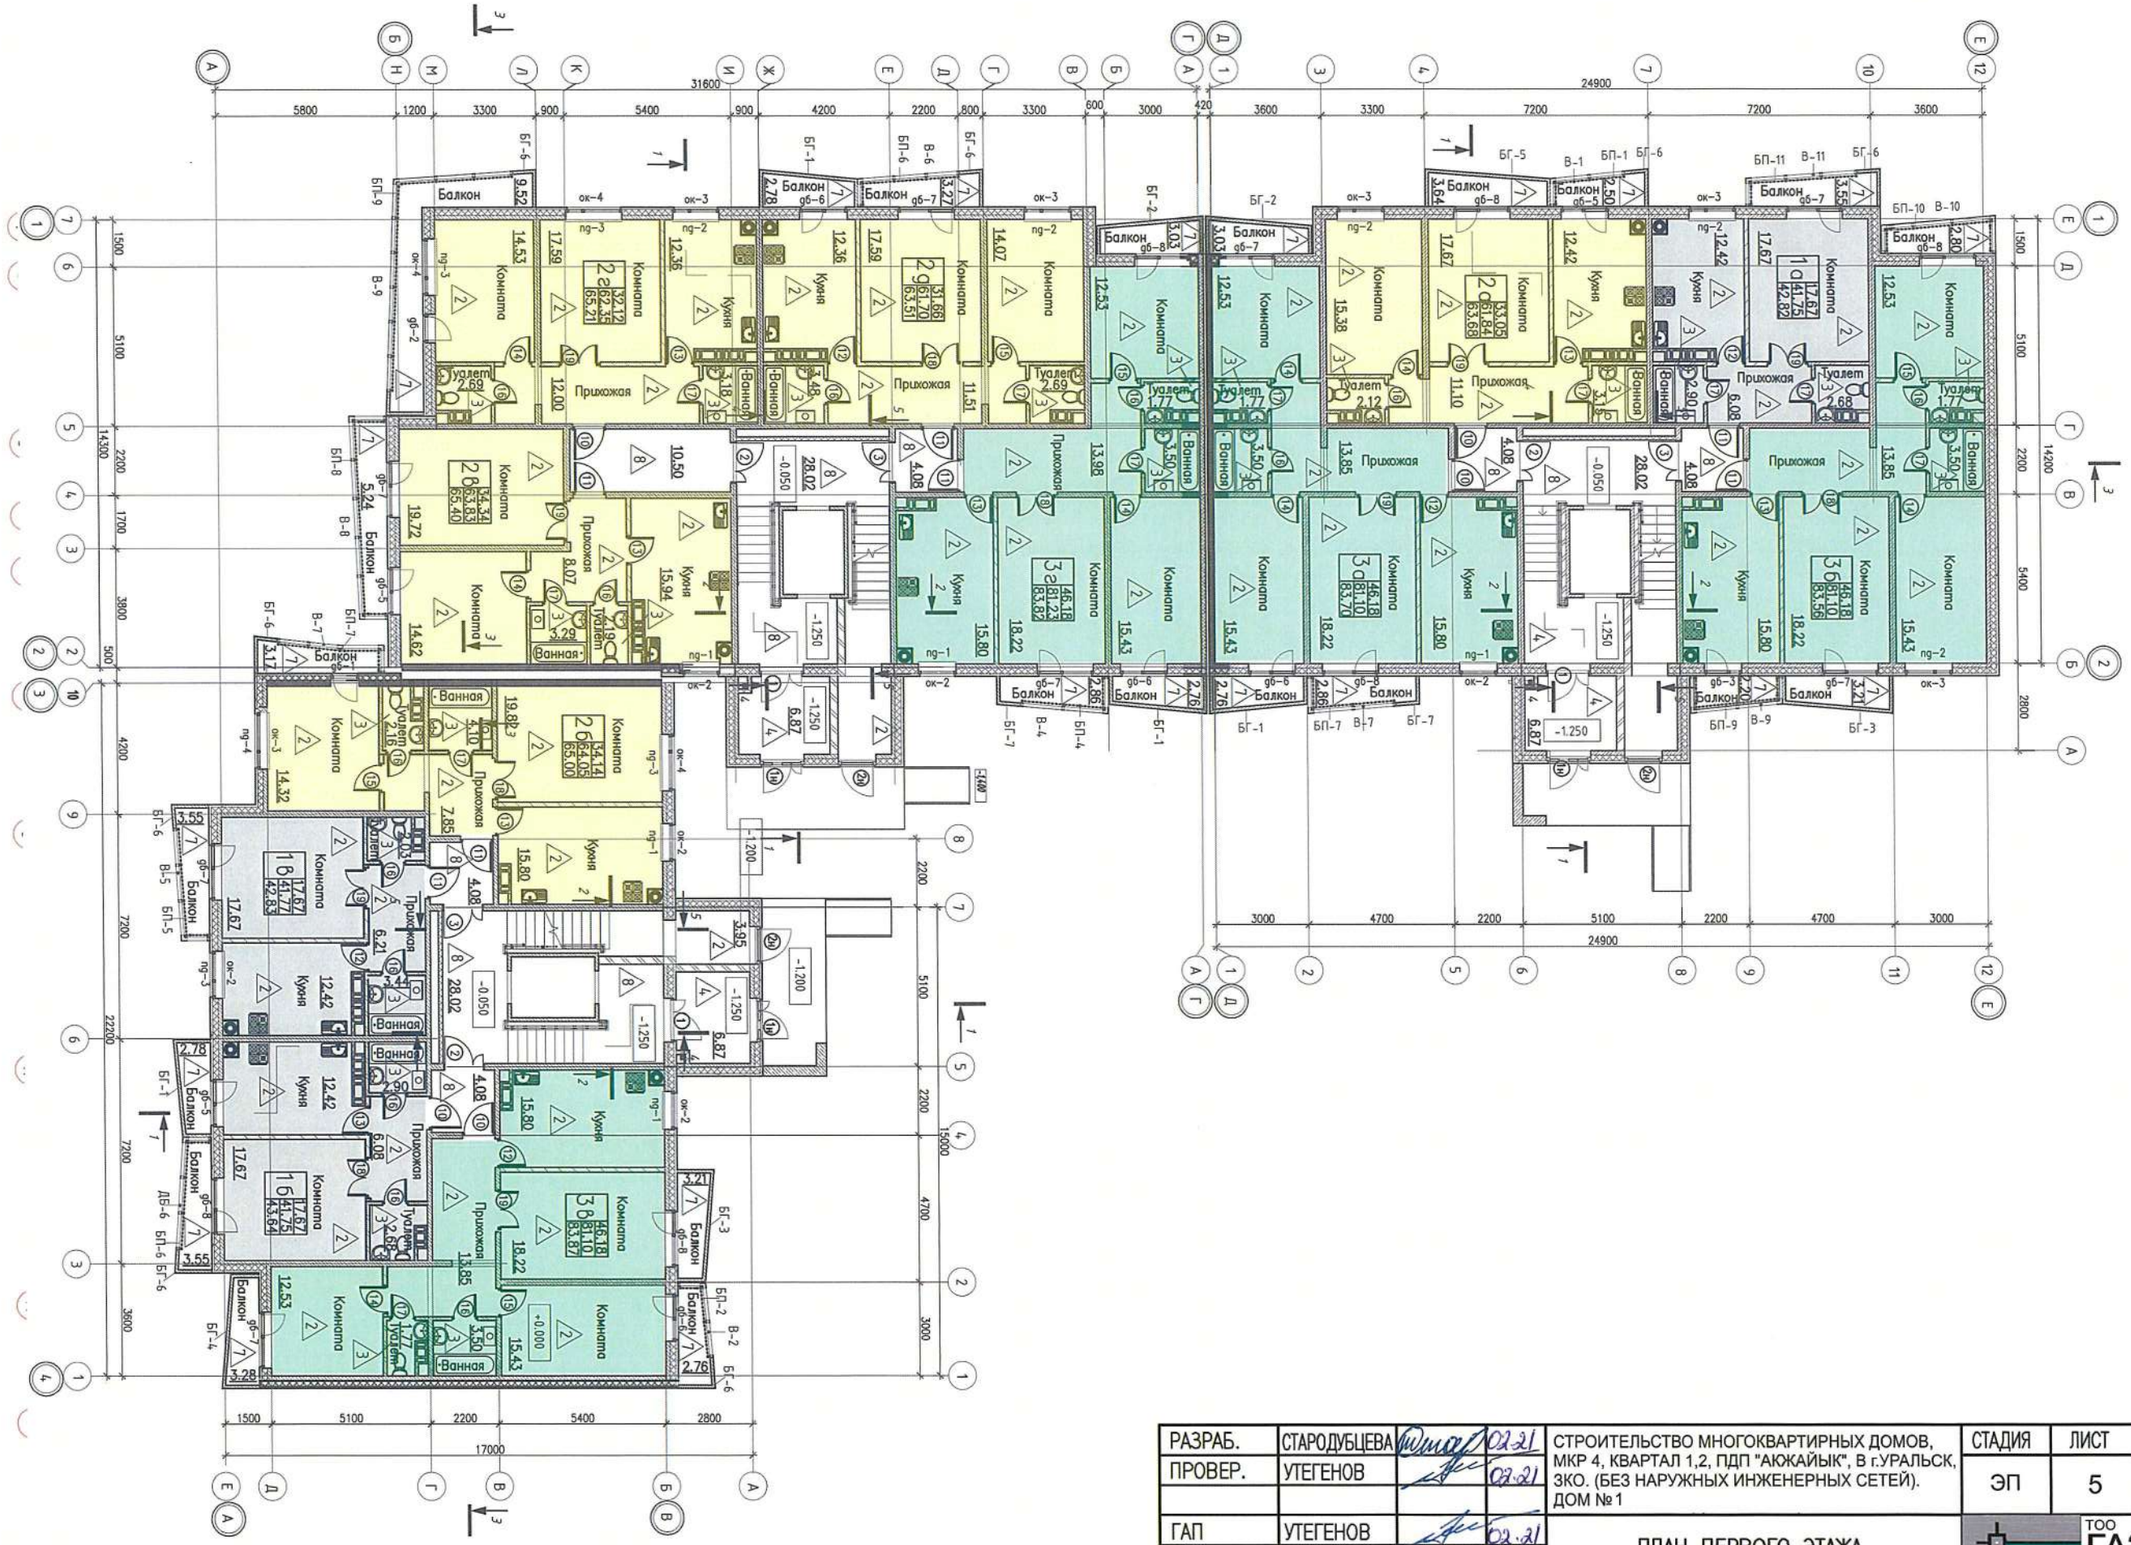

РАЗРАБ.	СТАРОДУБЦЕВА		02.21	СТРОИТЕЛЬСТВО МНОГОКВАРТИРНЫХ ДОМОВ, МКР 4, КВАРТАЛ 1,2, ПДП "АЮЖАЙЫК", В г.УРАЛЬСК, ЗКО. (БЕЗ НАРУЖНЫХ ИНЖЕНЕРНЫХ СЕТЕЙ). ДОМ №1	СТАДИЯ	ЛИСТ	ЛИСТОВ
ПРОВЕР.	УТЕГЕНОВ		02.21		ЭП	5	
ГАП	УТЕГЕНОВ		02.21	ПЛАН ПЕРВОГО ЭТАЖА	ТОО ГАЗПРОМ ПРОЕКТ ЖШС		

ФОРМАТ А3

ВЗАМ. ИНВ. N°

ПОДП. И ДАТА

ИНВ. N° ПОДЛ. 000000

ПЛАН 2, 4 ЭТАЖЕЙ

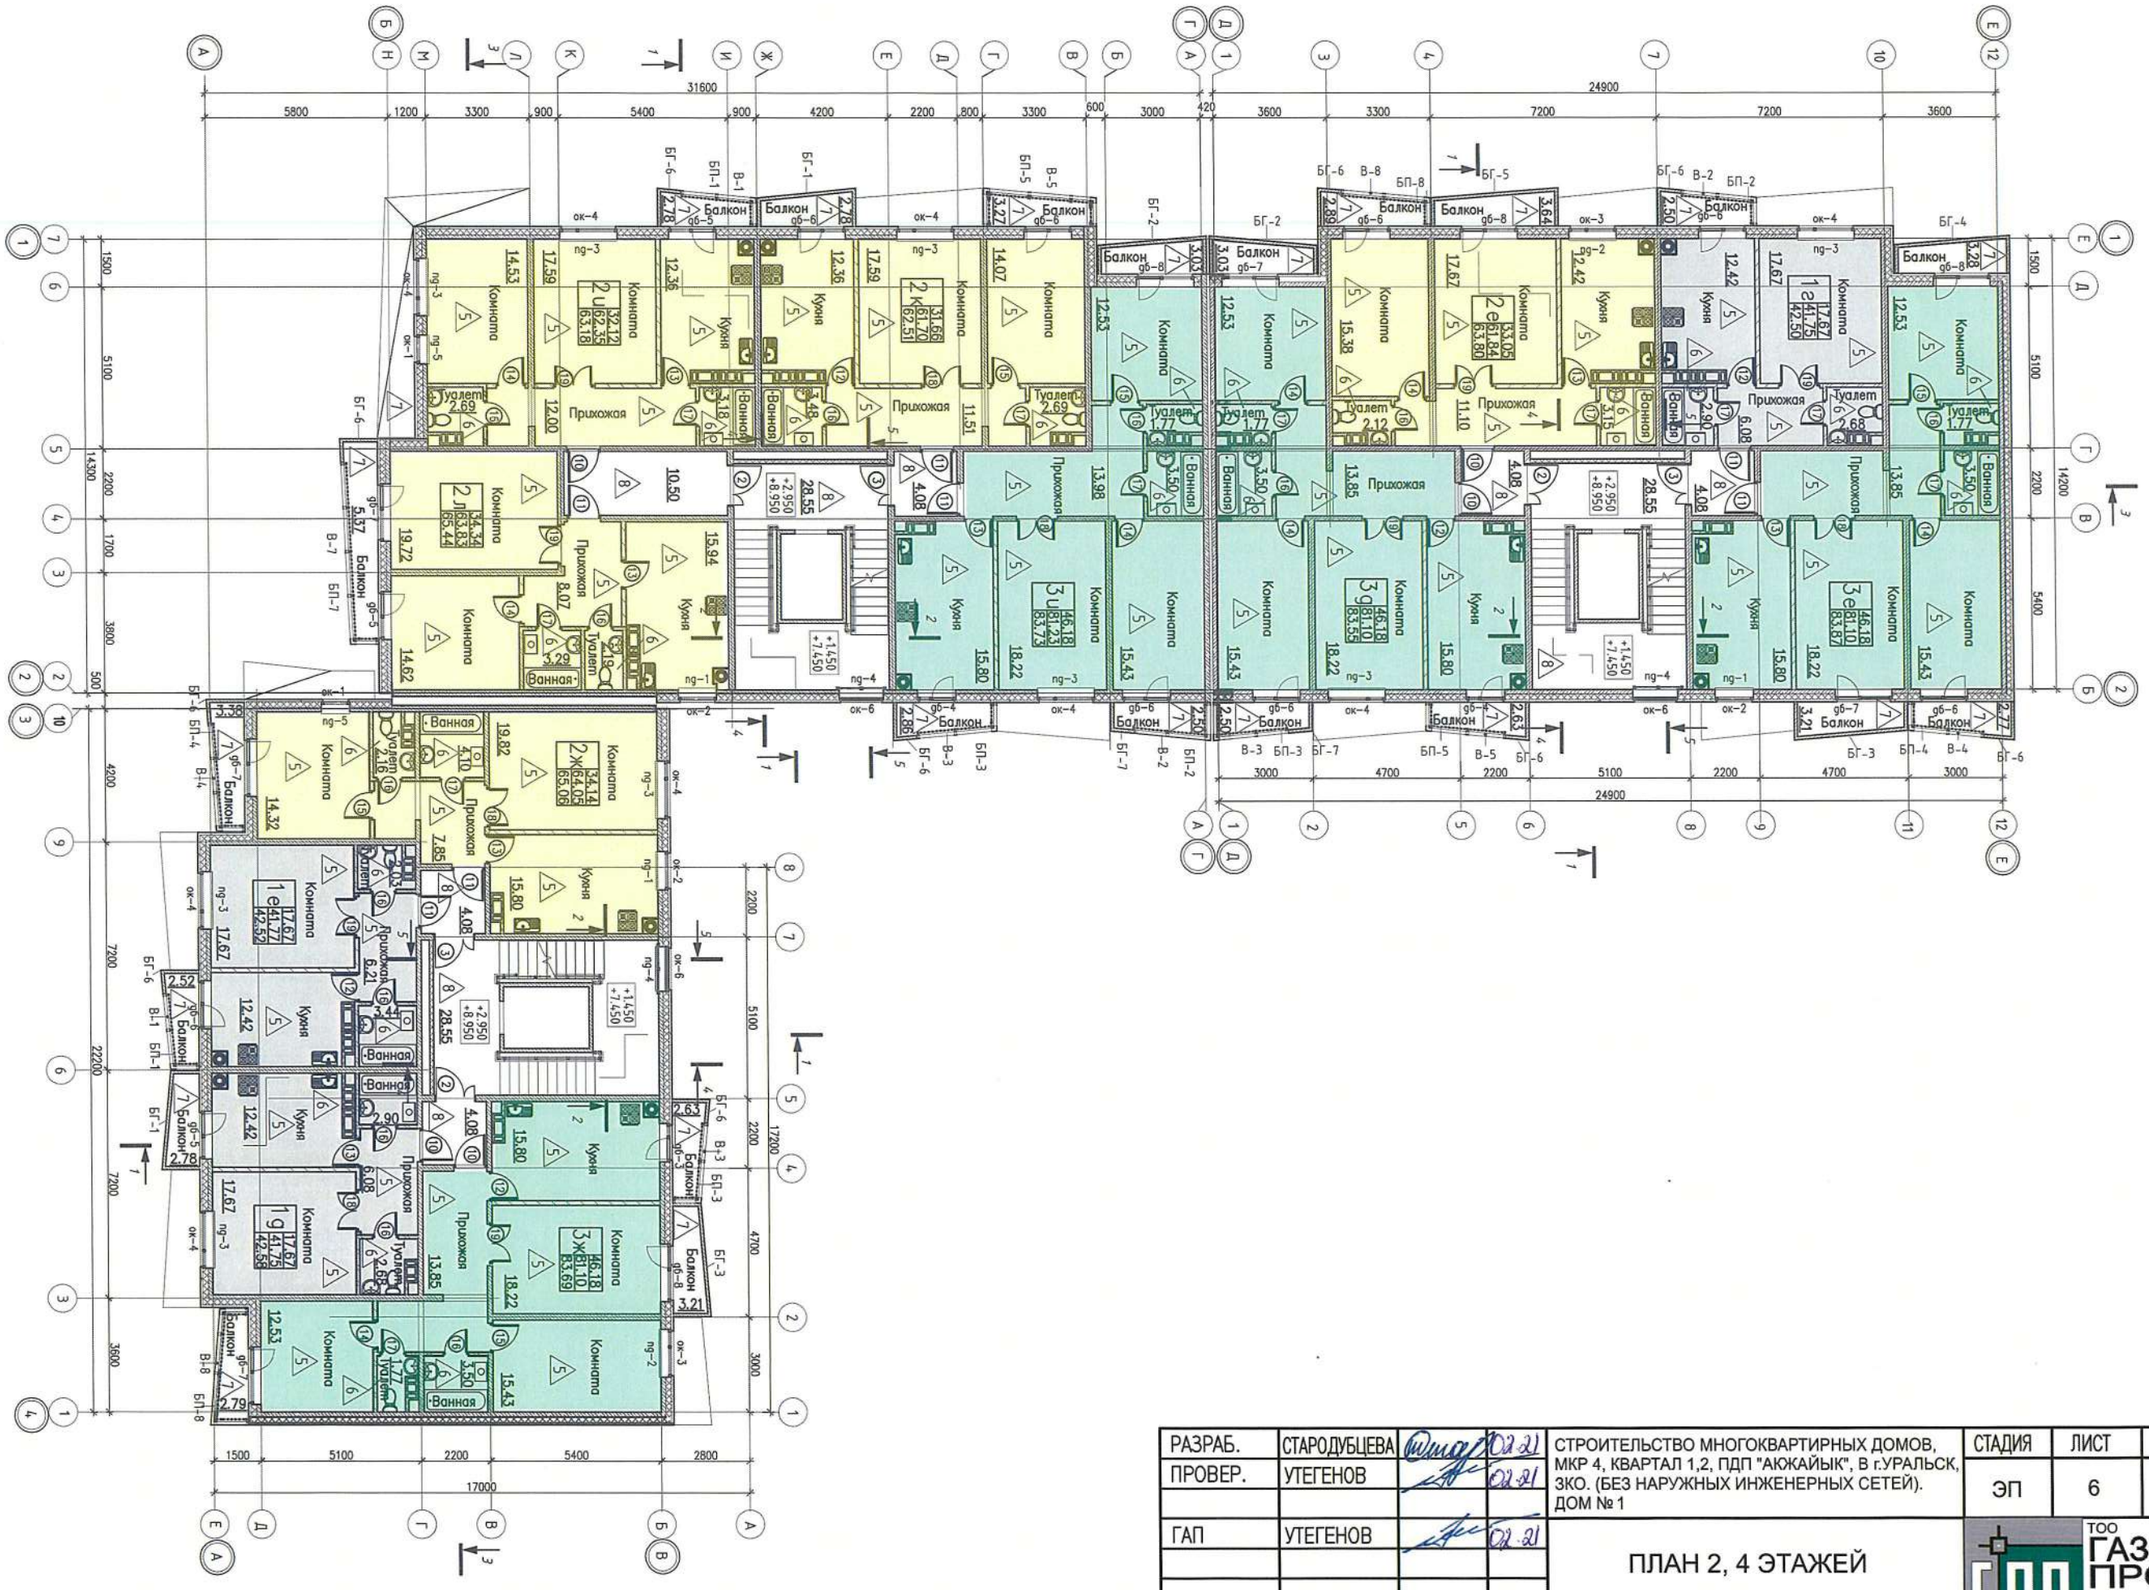

РАЗРАБ.	СТАРОДУБЦЕВА		02.21	СТРОИТЕЛЬСТВО МНОГОКВАРТИРНЫХ ДОМОВ, МКР 4, КВАРТАЛ 1,2, ПДП "АКЖАЙЫК", В г.УРАЛЬСК, ЗКО. (БЕЗ НАРУЖНЫХ ИНЖЕНЕРНЫХ СЕТЕЙ). ДОМ № 1	СТАДИЯ	ЛИСТ	ЛИСТОВ
ПРОВЕР.	УТЕГЕНОВ		02.21		ЭП	6	
ГАП	УТЕГЕНОВ		02.21	ПЛАН 2, 4 ЭТАЖЕЙ	ТОО ГАЗПРОМ ПРОЕКТ ЖШС		

ФОРМАТ А3

ВЗАМ. ИНВ. N°

ПОДП. И ДАТА

ИНВ. N° ПОДЛ. 000000

ПЛАН 3, 5 ЭТАЖЕЙ.

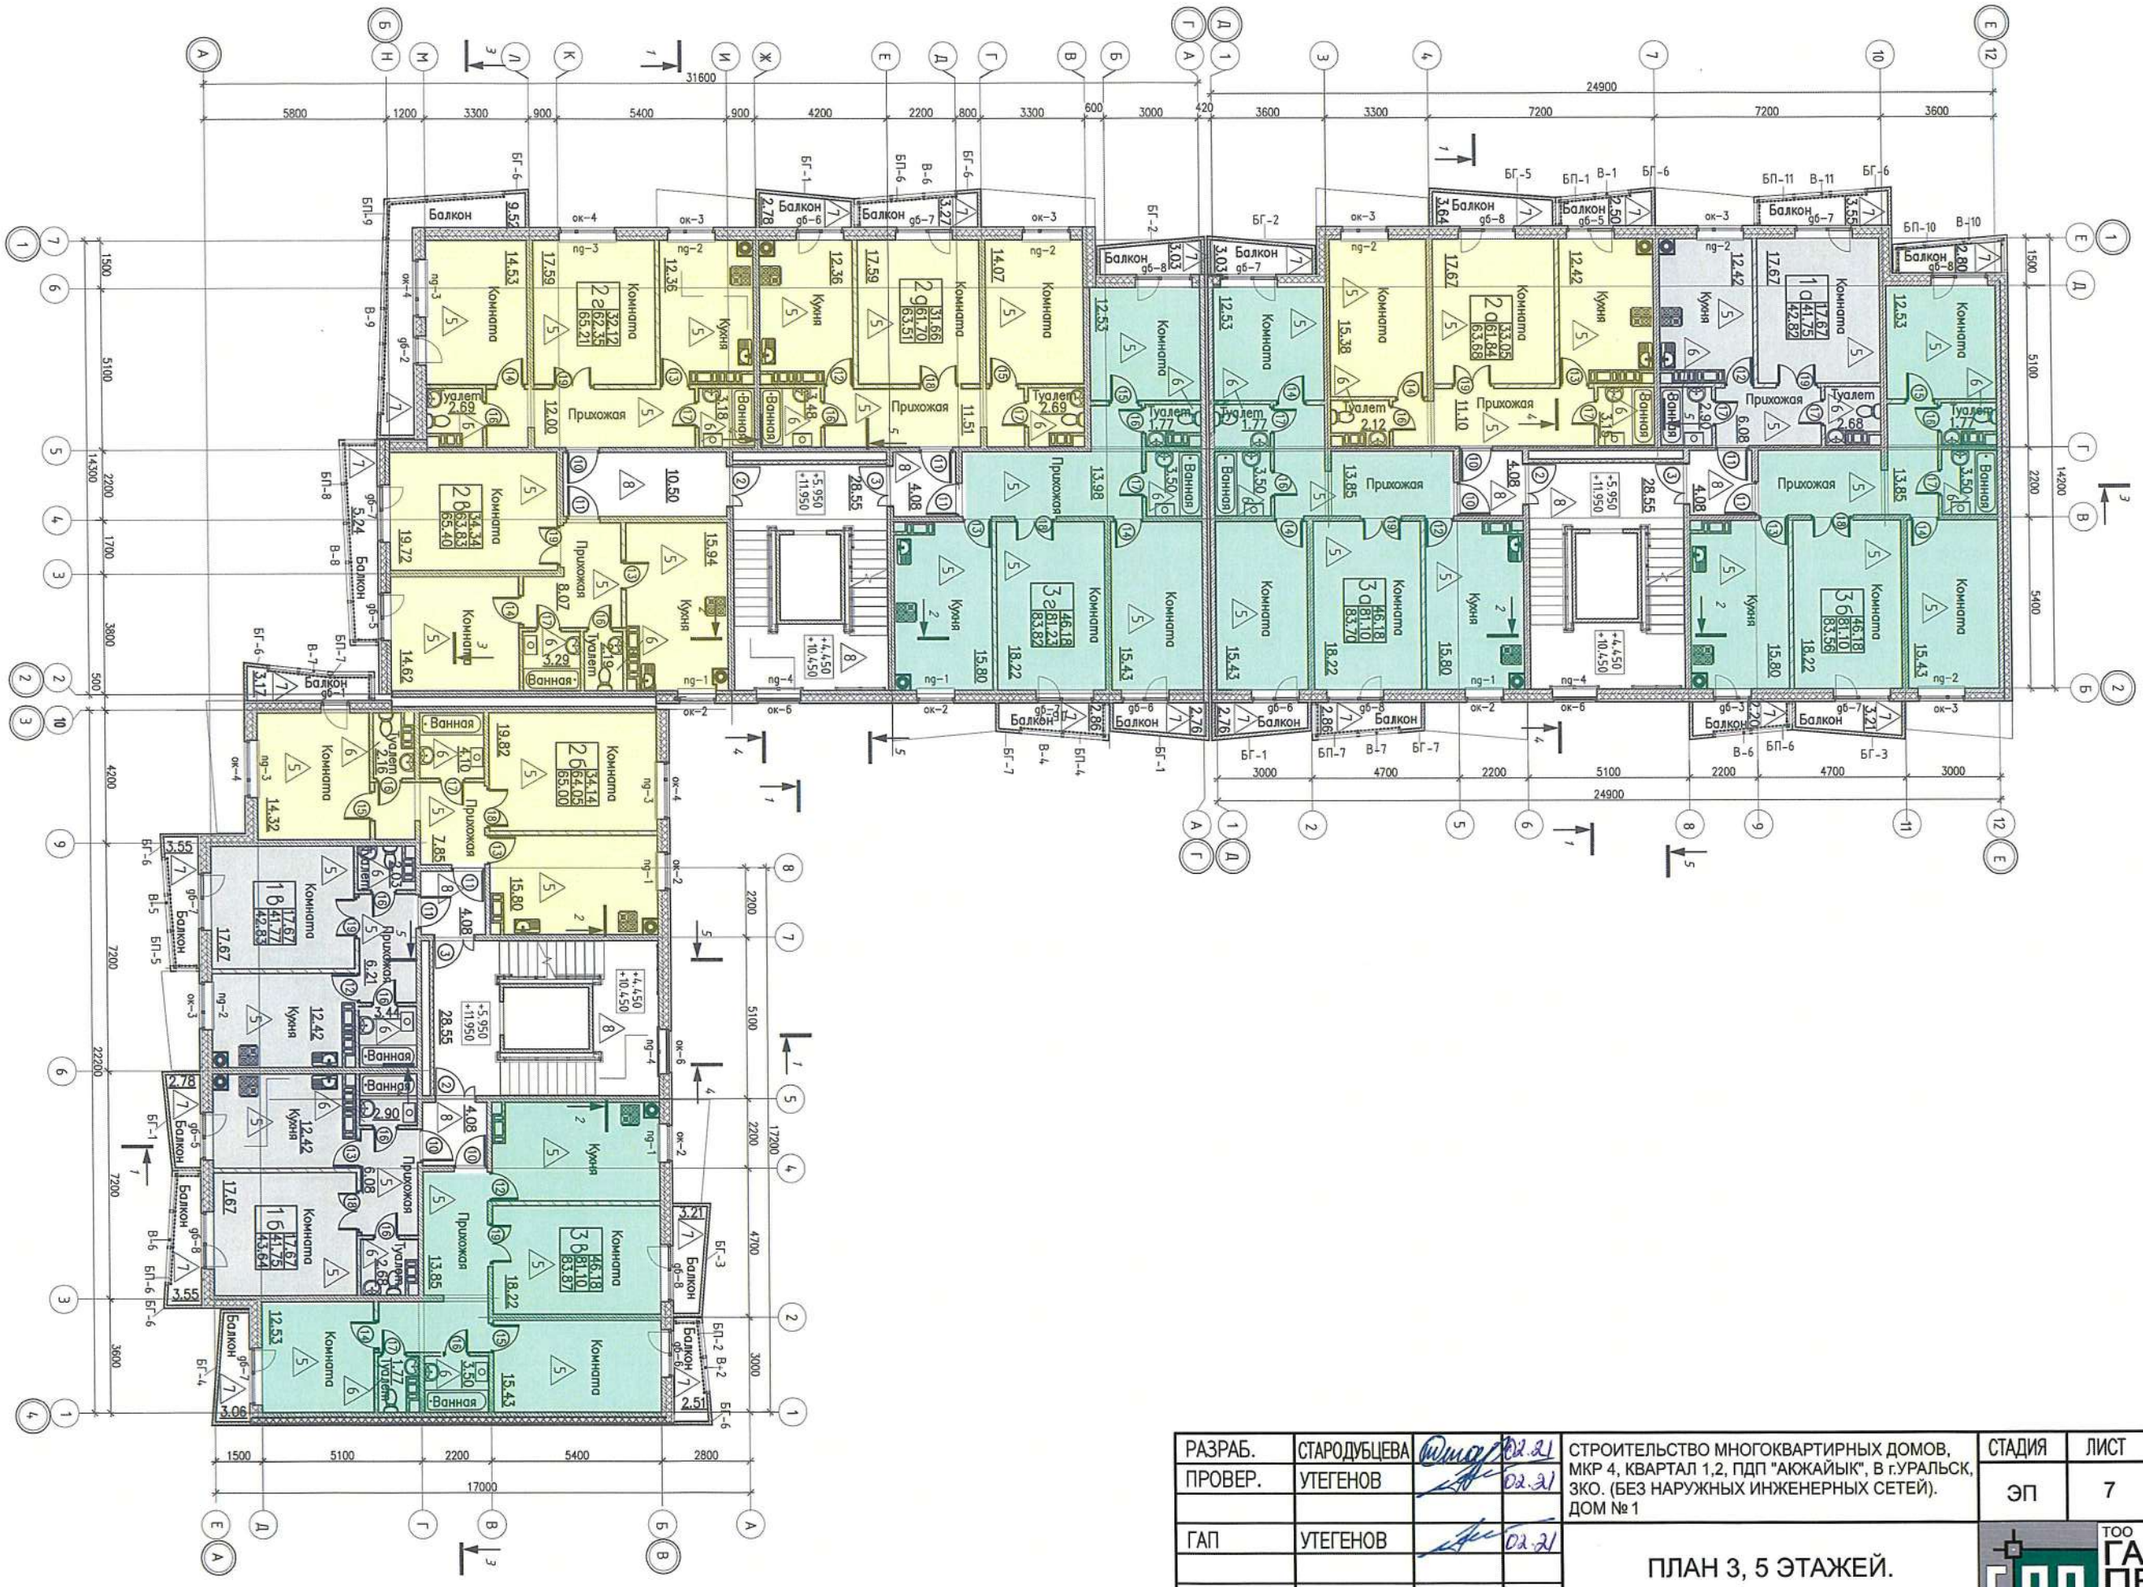

РАЗРАБ.	СТАРОДУБЦЕВА		02.21	СТРОИТЕЛЬСТВО МНОГОКВАРТИРНЫХ ДОМОВ, МКР 4, КВАРТАЛ 1,2, ПДП "АКЖАЙЫК", В г.УРАЛЬСК, ЗКО. (БЕЗ НАРУЖНЫХ ИНЖЕНЕРНЫХ СЕТЕЙ). ДОМ № 1	СТАДИЯ	ЛИСТ	ЛИСТОВ
ПРОВЕР.	УТЕГЕНОВ		02.21		ЭП	7	
ГАП	УТЕГЕНОВ		02.21	ПЛАН 3, 5 ЭТАЖЕЙ.	ТОО ГАЗПРОМ ПРОЕКТ ЖШС		

ФОРМАТ А3

ВЗАМ. ИНВ. N°	ПОДП. И ДАТА	ИНВ. N° ПОДЛ.
		000000

ПЛАН ТЕХПОДПОЛЬЯ.

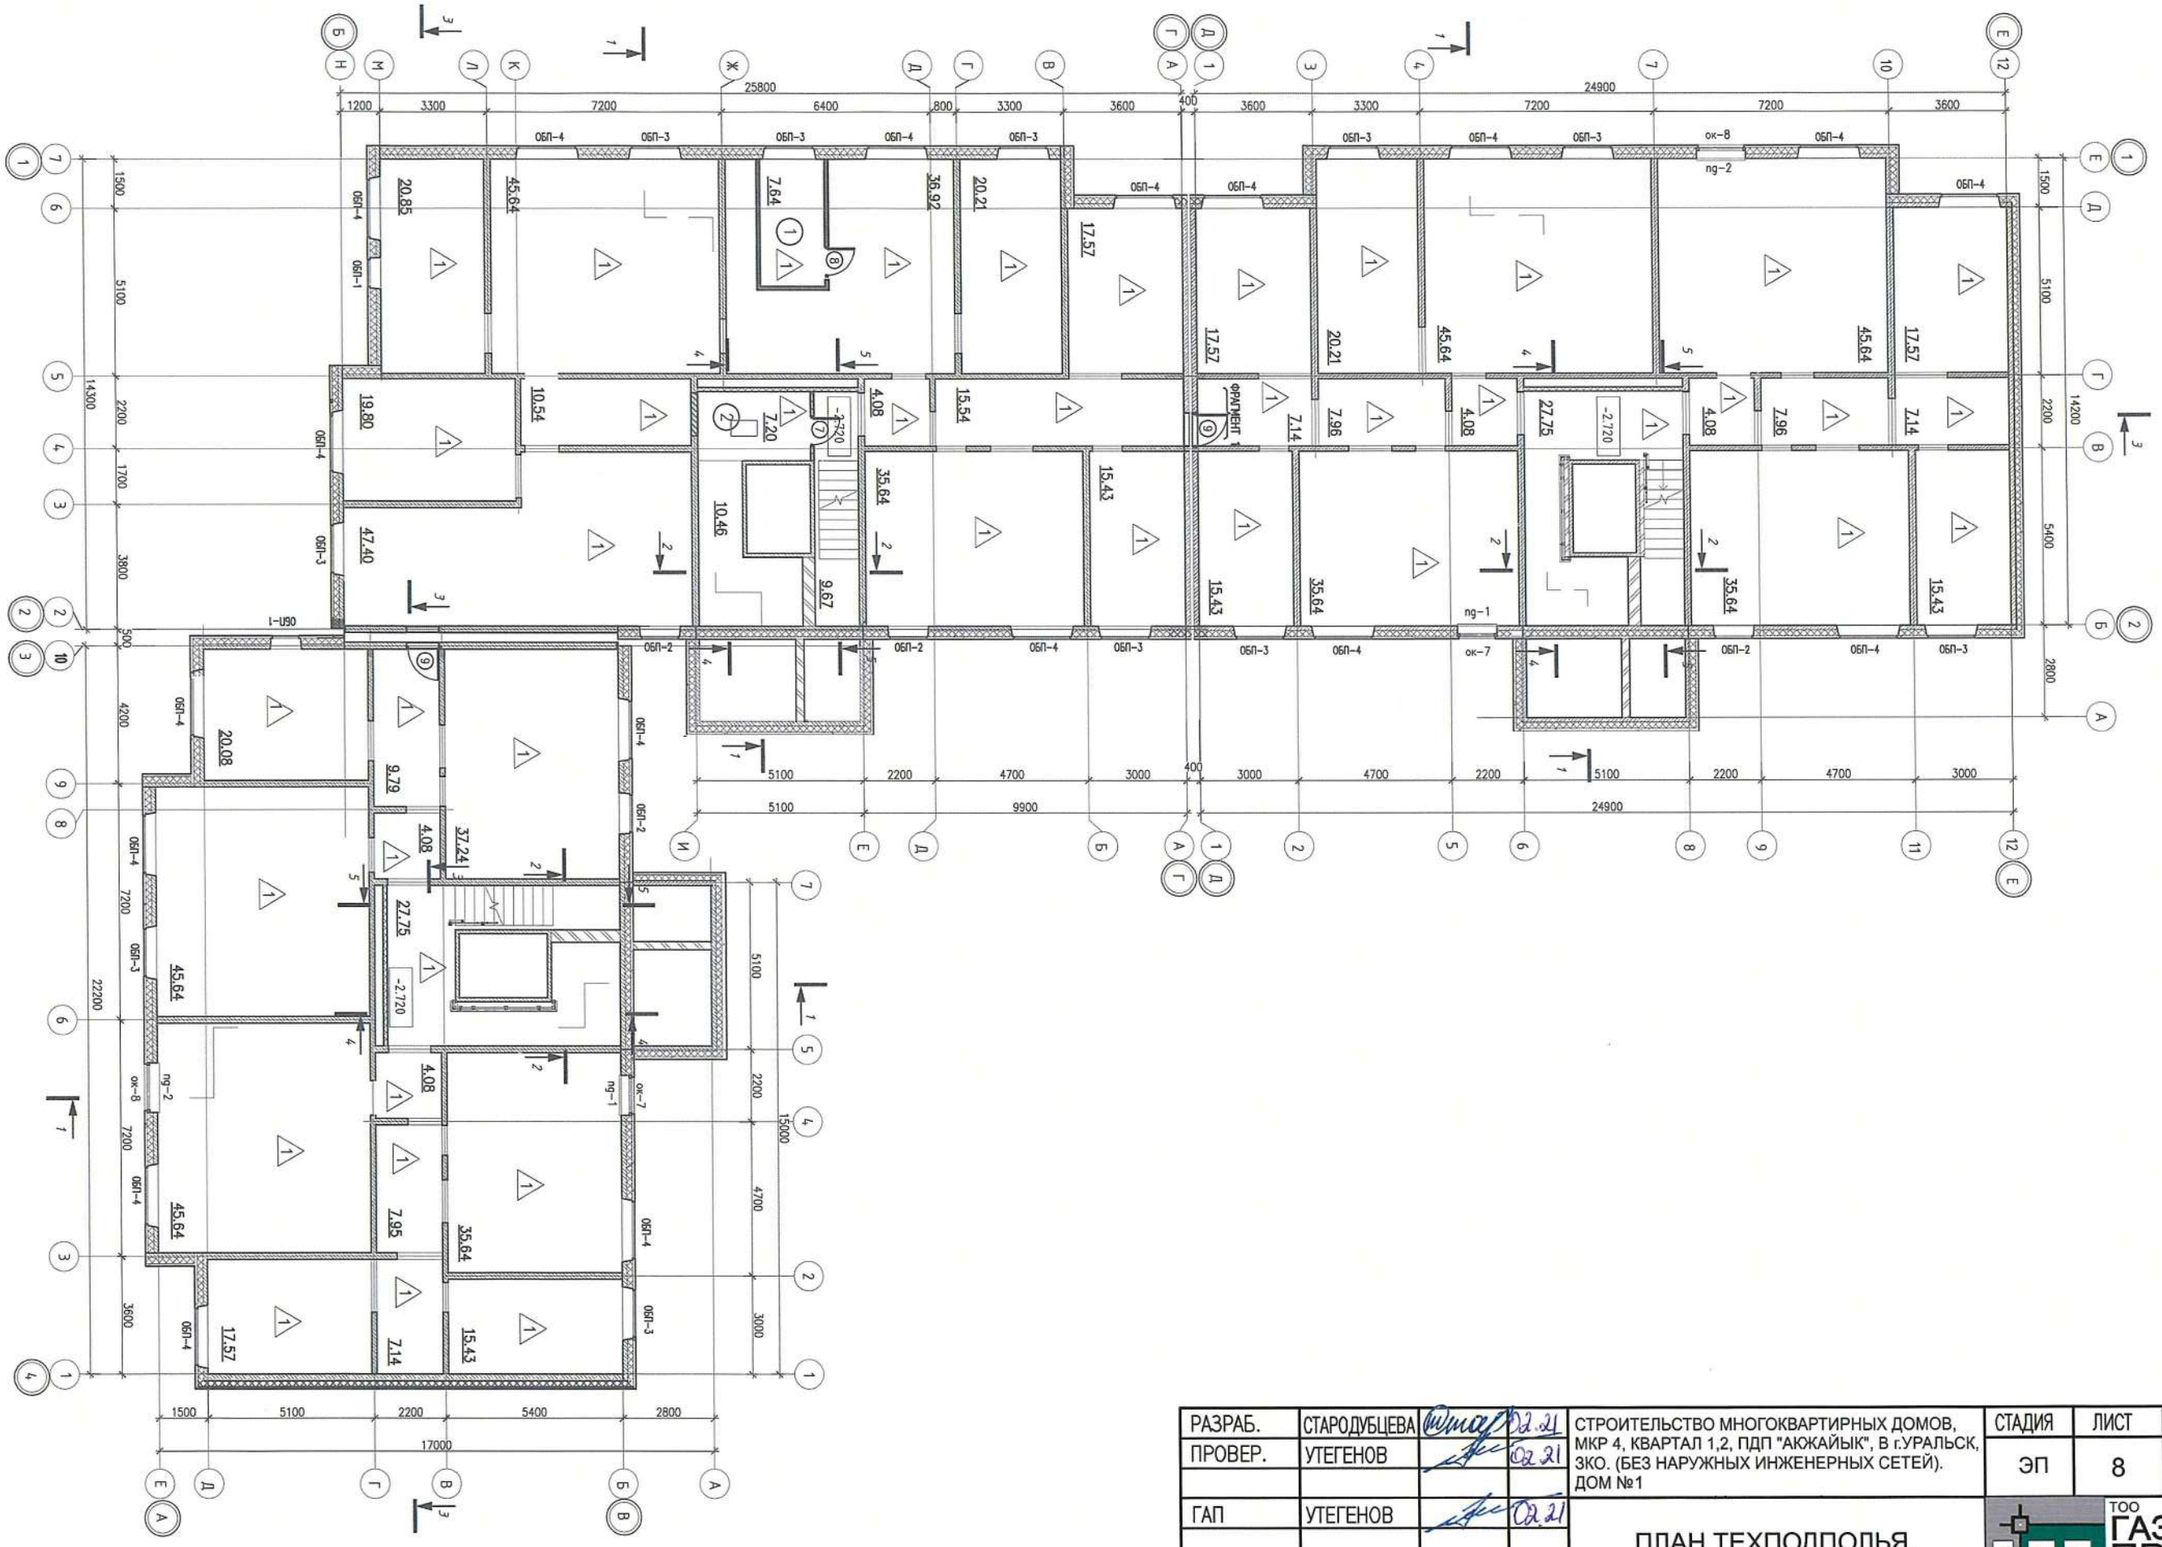

РАЗРАБ.	СТАРОДУБЦЕВА		02.21	СТРОИТЕЛЬСТВО МНОГОКВАРТИРНЫХ ДОМОВ, МКР 4, КВАРТАЛ 1,2, ПДП "АКЖАЙЫК", В г.УРАЛЬСК, ЗКО. (БЕЗ НАРУЖНЫХ ИНЖЕНЕРНЫХ СЕТЕЙ). ДОМ №1	СТАДИЯ	ЛИСТ	ЛИСТОВ
ПРОВЕР.	УТЕГЕНОВ		02.21		ЭП	8	
ГАП	УТЕГЕНОВ		02.21	ПЛАН ТЕХПОДПОЛЬЯ.	ТОО ГАЗПРОМ ПРОЕКТ ЖШС		

ФОРМАТ А3

ИНВ. N° ПОДЛ. | ПОДП. И ДАТА | ВЗАМ. ИНВ. N°

000000

ПЛАН ЧЕРДАКА

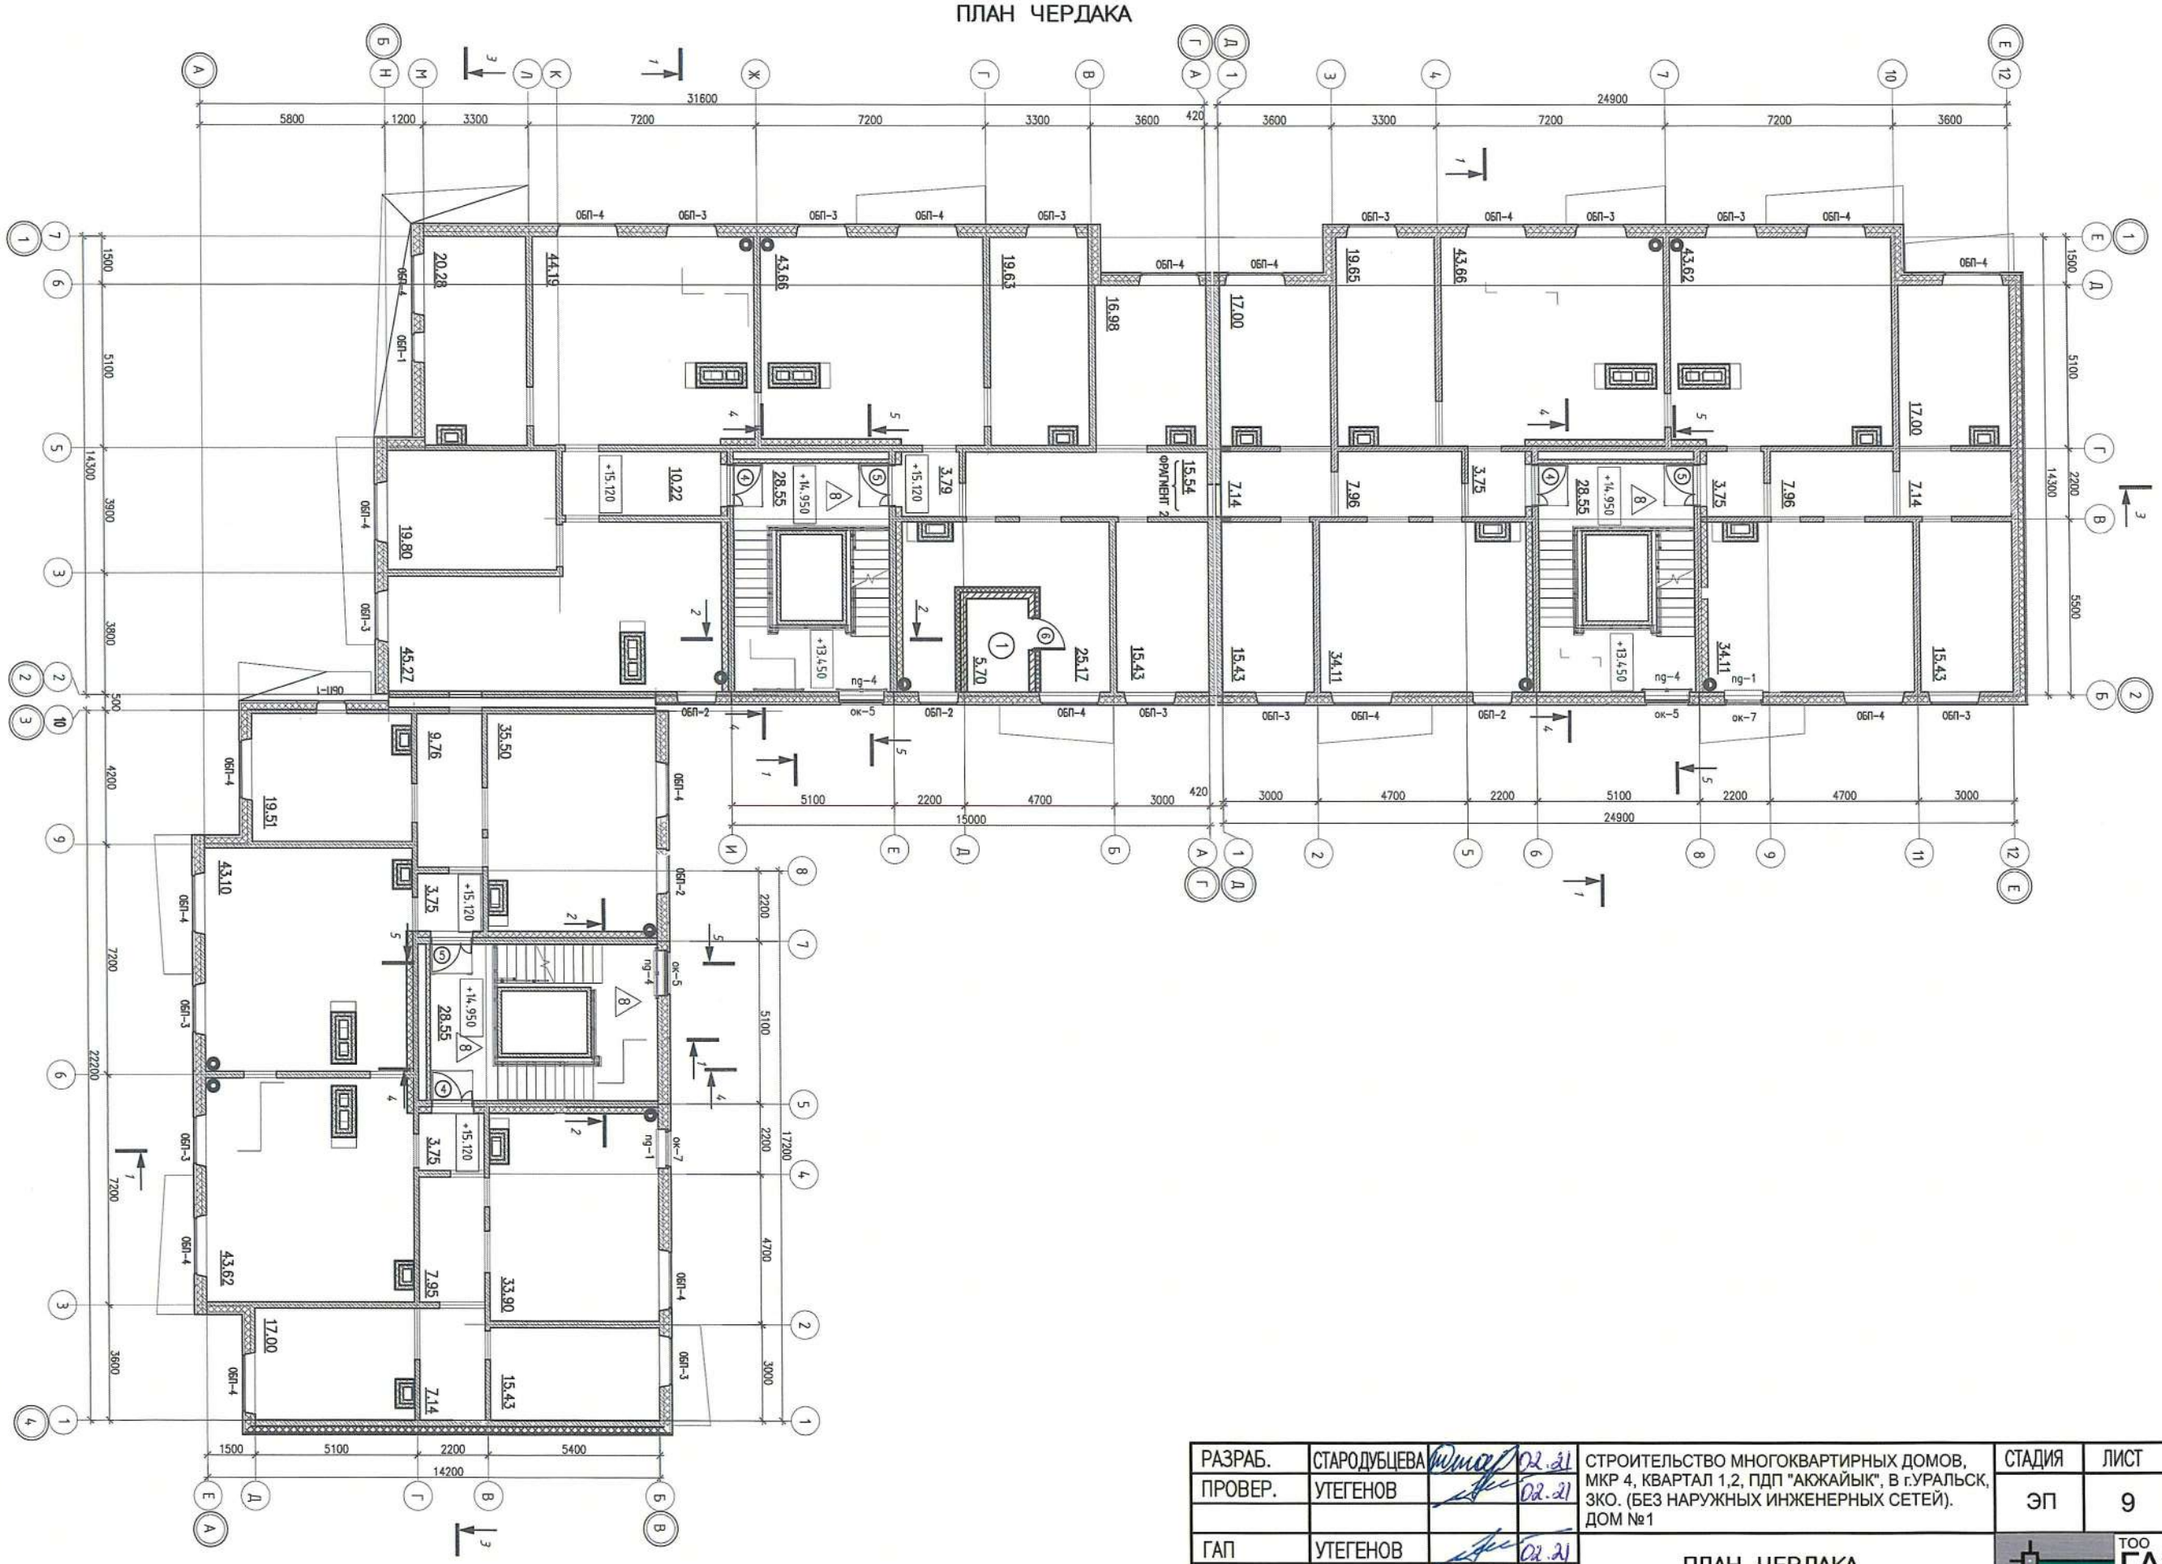

РАЗРАБ.	СТАРОДУБЦЕВА		02.21	СТРОИТЕЛЬСТВО МНОГОКВАРТИРНЫХ ДОМОВ, МКР 4, КВАРТАЛ 1,2, ПДП "АКЖАЙЫК", В г.УРАЛЬСК, ЗКО. (БЕЗ НАРУЖНЫХ ИНЖЕНЕРНЫХ СЕТЕЙ). ДОМ №1	СТАДИЯ	ЛИСТ	ЛИСТОВ
ПРОВЕР.	УТЕГЕНОВ		02.21		ЭП	9	
ГАП	УТЕГЕНОВ		02.21	ПЛАН ЧЕРДАКА	ТОО ГАЗПРОМ ПРОЕКТ ЖШС		

ФОРМАТ А3

ИНВ. N° ПОДЛ.	ПОДП. И ДАТА	ВЗАМ. ИНВ. N°
000000		

ПЛАН КРОВЛИ.

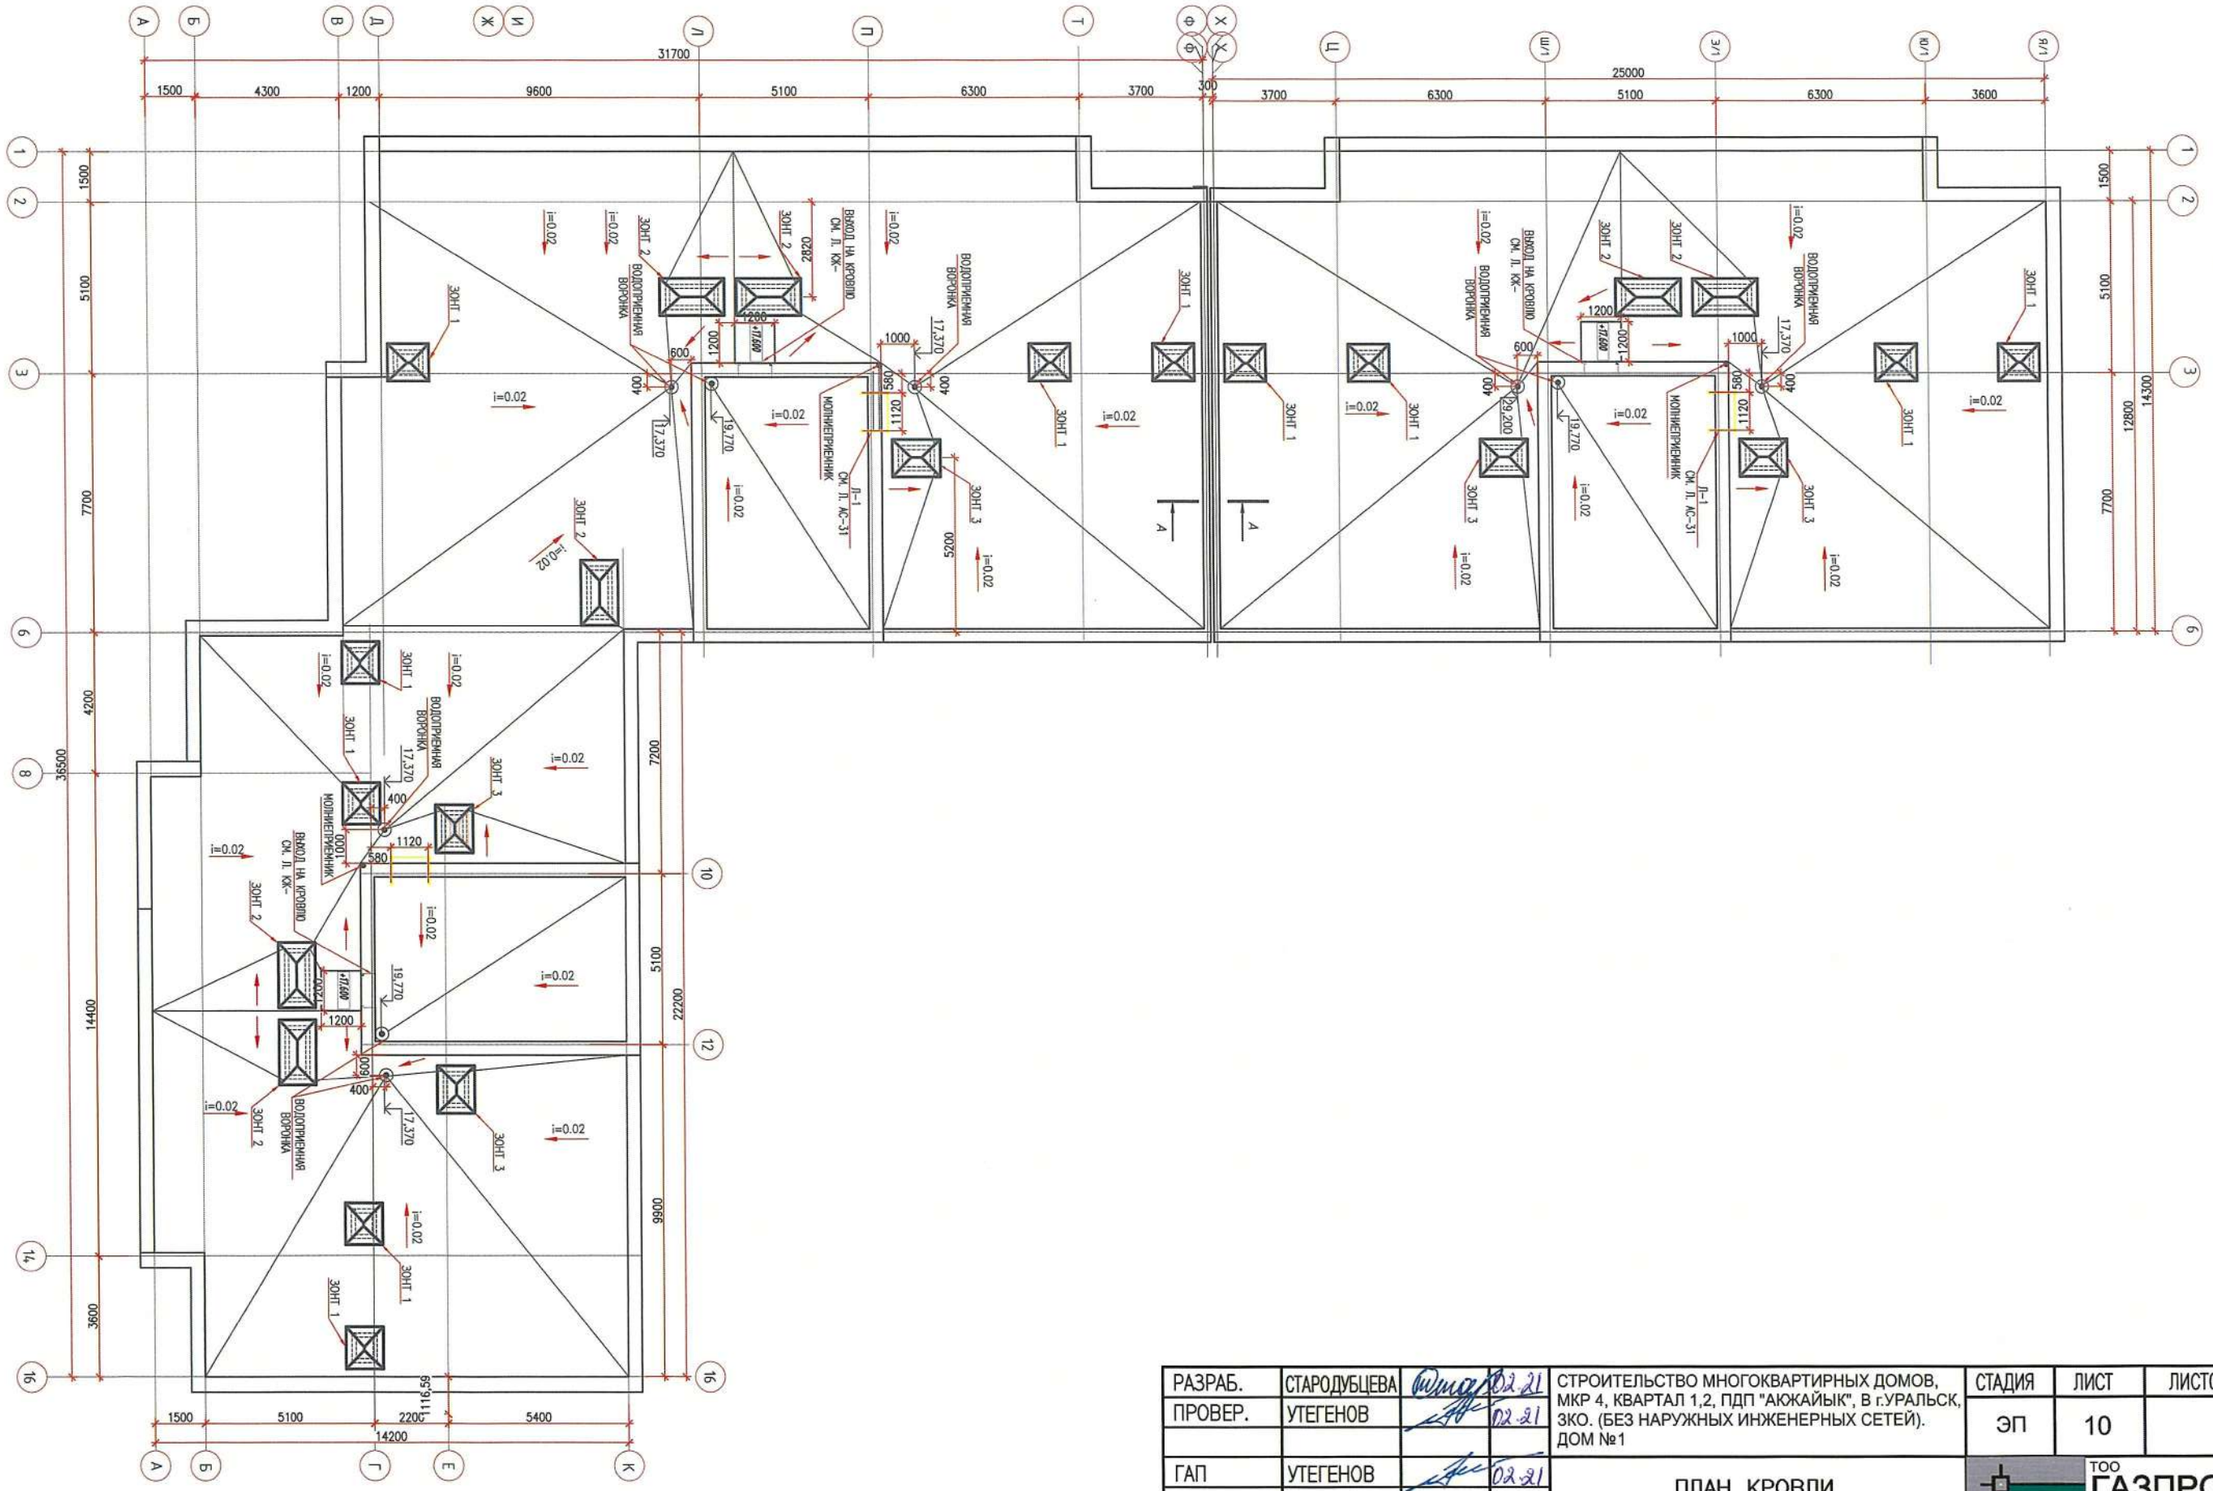

РАЗРАБ.	СТАРОДУБЦЕВА		02.21	СТРОИТЕЛЬСТВО МНОГОКВАРТИРНЫХ ДОМОВ, МКР 4, КВАРТАЛ 1,2, ПДП "АКЖАЙЫК", В г.УРАЛЬСК, ЗКО. (БЕЗ НАРУЖНЫХ ИНЖЕНЕРНЫХ СЕТЕЙ). ДОМ №1	СТАДИЯ	ЛИСТ	ЛИСТОВ
ПРОВЕР.	УТЕГЕНОВ		02.21		ЭП	10	
ГАП	УТЕГЕНОВ		02.21	ПЛАН КРОВЛИ.	ТОО ГАЗПРОМ ПРОЕКТ ЖШС		

ФОРМАТ А3

ИНВ. N° ПОДЛ. | ПОДП. И ДАТА | ВЗАМ. ИНВ. N°

000000

РАЗРЕЗ 1-1

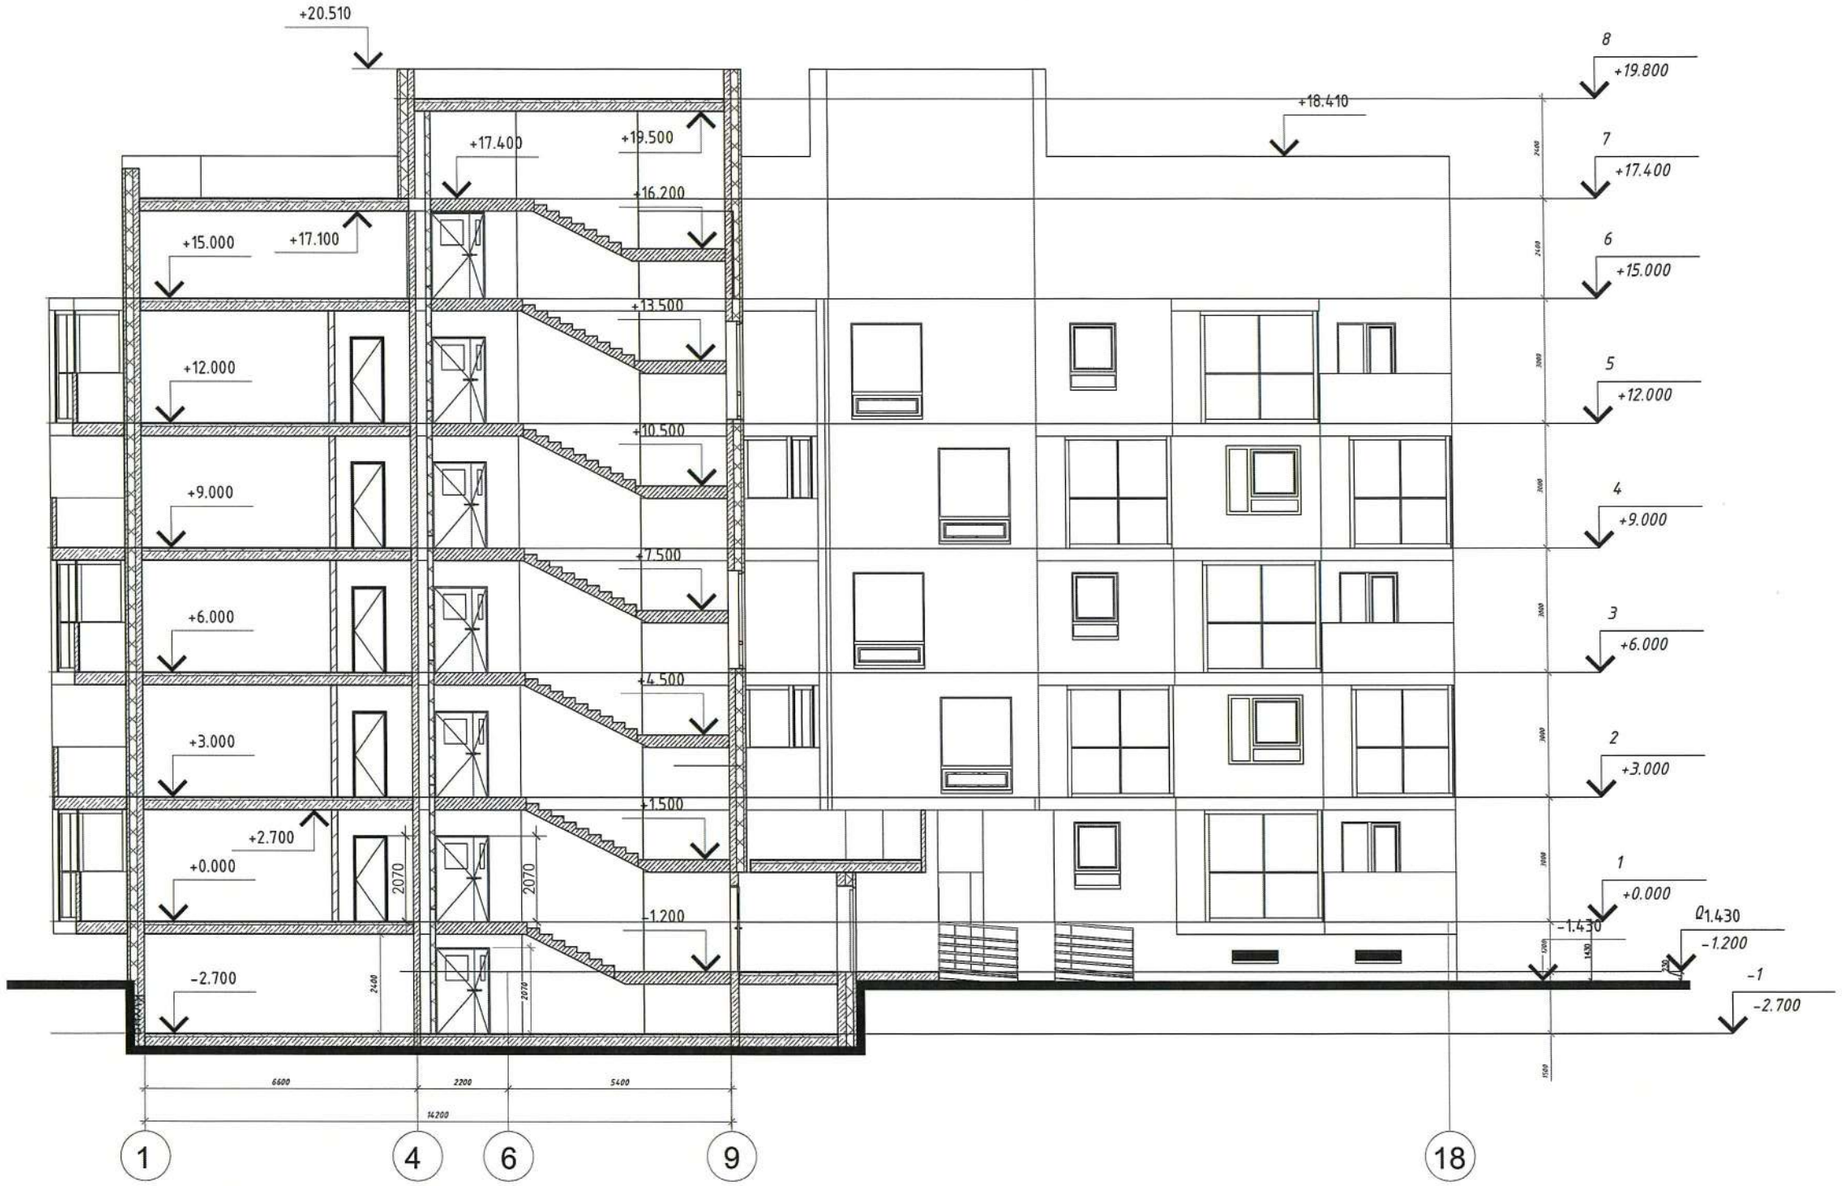

РАЗРАБ.	СТАРОДУБЦЕВА		02.21	СТРОИТЕЛЬСТВО МНОГОКВАРТИРНЫХ ДОМОВ, МКР 4, КВАРТАЛ 1,2, ПДП "АКЖАЙЫК", В г.УРАЛЬСК, ЗКО. (БЕЗ НАРУЖНЫХ ИНЖЕНЕРНЫХ СЕТЕЙ). ДОМ №1	СТАДИЯ	ЛИСТ	ЛИСТОВ
ПРОВЕР.	УТЕГЕНОВ		02.21		ЭП	11	
ГИП	УТЕГЕНОВ		02.21	РАЗРЕЗ 1–1	ТОО ГАЗПРОМ ПРОЕКТ ЖШС		

ФОРМАТ А3

ИНВ. N° ПОДП. | ПОДП. И ДАТА | ВЗАМ. ИНВ. N°

ФАСАД В ОСЯХ "Я - А"

ВЕДОМОСТЬ ОТДЕЛКИ ФАСАДОВ

	ЭЛЕМЕНТЫ ФАСАДА	ВИД ОТДЕЛКИ	НОМЕР КОЛЕРА	ЦВЕТ	ПРИМЕЧАН.
1	2	3	4	5	6
1	Стены	Покраска фасадной краской	RAL 9010		
2	Стены	Покраска фасадной краской	RAL 1015		
3	Стены	Покраска фасадной краской	RAL 7040		
4	Стены	Покраска фасадной краской	RAL 7031		
5	Оконные рамы	ПРОФИЛЬ ПВХ (РАМЫ), ПОРОШКОВАЯ ОКРАСКА В ЗАВОДСКИХ УСЛОВИЯХ (НАРУЖНЫЕ ДВЕРИ)	RAL 7011		
6	Металлические элементы	ПОРОШКОВАЯ ОКРАСКА ПОВЕРХНОСТИ В ЗАВОДСКИХ УСЛОВИЯХ	RAL 7011		
7	Остекление лоджий	Тонированое	"серебро"		

ПРИМЕЧАНИЕ

1. Номера колеров подобраны по альбому колеров "RAL" и "RAL DESIGN".

2. Цвета представленные в ведомости отделки могут отличаться от действительных цветов "RAL"и "RAL DESIGN".

Материалы отделки
согласованы с заказчиком :_____
(Подпись)

РАЗРАБ.	СТАРОДУБЦЕВА		02.21	СТРОИТЕЛЬСТВО МНОГОКВАРТИРНЫХ ДОМОВ, МКР 4, КВАРТАЛ 1,2, ПДП "АЮЖАЙЫК", В г.УРАЛЬСК, ЗКО. (БЕЗ НАРУЖНЫХ ИНЖЕНЕРНЫХ СЕТЕЙ). ДОМ №1	СТАДИЯ	ЛИСТ	ЛИСТОВ
ПРОВЕР.	УТЕГЕНОВ		02.21		ЭП	12	
ГИП	УТЕГЕНОВ		02.21	ФАСАД "Я - А" ВЕДОМОСТЬ ОТДЕЛКИ ФАСАДОВ.	ТОО ГАЗПРОМ ПРОЕКТ ЖШС		

ФОРМАТ А3

ВЗАМ. ИНВ. N° | ПОДП. И ДАТА | ИНВ. N° ПОДЛ.

ФАСАД В ОСЯХ "1 - 16"

РАЗРАБ.	СТАРОДУБЦЕВА		02.21	СТРОИТЕЛЬСТВО МНОГОКВАРТИРНЫХ ДОМОВ, МКР 4, КВАРТАЛ 1,2, ПДП "АКЖАЙЫК", В г.УРАЛЬСК, ЗКО. (БЕЗ НАРУЖНЫХ ИНЖЕНЕРНЫХ СЕТЕЙ). ДОМ №1	СТАДИЯ	ЛИСТ	ЛИСТОВ
ПРОВЕР.	УТЕГЕНОВ		02.21		ЭП	13	
ГИП	УТЕГЕНОВ		02.21	ФАСАД "1-16"	ТОО ГАЗПРОМ ПРОЕКТ ЖШС		

ФОРМАТ А3

ИНВ. N° ПОДП. | ПОДП. И ДАТА | ВЗАМ. ИНВ. N°

ФАСАД В ОСЯХ "А - Я "

РАЗРАБ.	СТАРОДУБЦЕВА		02.21	СТРОИТЕЛЬСТВО МНОГОКВАРТИРНЫХ ДОМОВ, МКР 4, КВАРТАЛ 1,2, ПДП "АЮЖАЙЫК", В г.УРАЛЬСК, ЗКО. (БЕЗ НАРУЖНЫХ ИНЖЕНЕРНЫХ СЕТЕЙ). ДОМ №1	СТАДИЯ	ЛИСТ	ЛИСТОВ
ПРОВЕР.	УТЕГЕНОВ		02.21		ЭП	14	
ГИП	УТЕГЕНОВ		02.21	ФАСАД "А-Я "	ТОО ГАЗПРОМ ПРОЕКТ ЖШС		

ВЗАМ. ИНВ. N°

ПОДП. И ДАТА

ИНВ. N° ПОДЛ.

ФОРМАТ А3

ФАСАД В ОСЯХ "16 - 1"

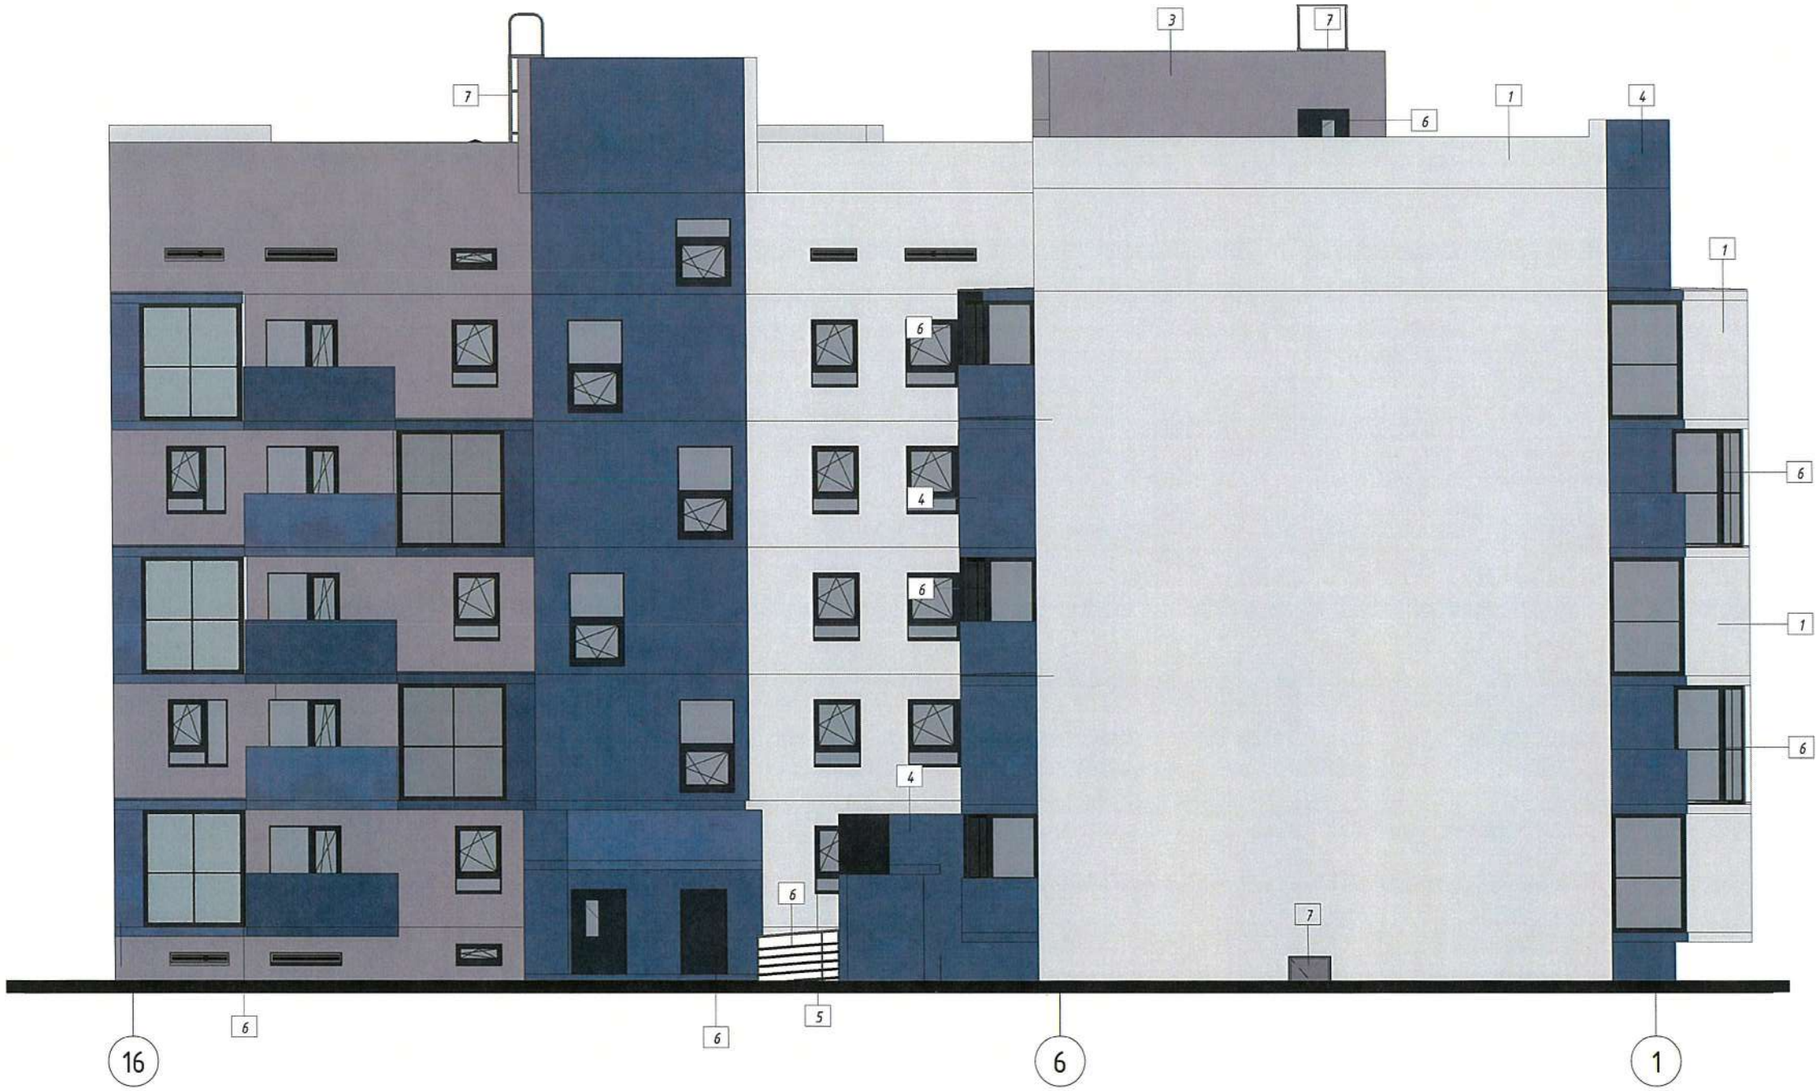

РАЗРАБ.	СТАРОДУБЦЕВА		02.21	СТРОИТЕЛЬСТВО МНОГОКВАРТИРНЫХ ДОМОВ, МКР 4, КВАРТАЛ 1,2, ПДП "АКЖАЙЫК", В г.УРАЛЬСК, ЗКО. (БЕЗ НАРУЖНЫХ ИНЖЕНЕРНЫХ СЕТЕЙ). ДОМ № 1	СТАДИЯ	ЛИСТ	ЛИСТОВ
ПРОВЕР.	УТЕГЕНОВ		02.21		ЭП	15	
ГИП	УТЕГЕНОВ		02.21	ФАСАД "16-1"	ТОО ГАЗПРОМ ПРОЕКТ ЖШС		

ФОРМАТ А3

ВЗАМ. ИНВ. N°

ПОДП. И ДАТА

ИНВ. N° ПОДП.

ИНВ. № ПОДЛ.	ПОДП. И ДАТА	ВЗАМ. ИНВ. №

РАЗРАБ.	СТАРОДУБЦЕВА		03.21	СТРОИТЕЛЬСТВО МНОГОКВАРТИРНЫХ ДОМОВ, МКР 4, КВАРТАЛ 1,2, ПДП "АЮЖАЙЫК", В г.УРАЛЬСК, ЗКО. (БЕЗ НАРУЖНЫХ ИНЖЕНЕРНЫХ СЕТЕЙ). ДОМ №1	СТАДИЯ	ЛИСТ	ЛИСТОВ
ПРОВЕР.	УТЕГЕНОВ		03.21		ЭП	16	
ГИП	УТЕГЕНОВ		03.21	ВИЗУАЛИЗАЦИЯ 1.	ТОО ГАЗПРОМ ПРОЕКТ ЖШС		

ФОРМАТ А3

ИНВ. N° ПОДП.	ПОДП. И ДАТА	ВЗАМ. ИНВ. N°

РАЗРАБ.	СТАРОДУБЦЕВА		02.21	СТРОИТЕЛЬСТВО МНОГОКВАРТИРНЫХ ДОМОВ, МКР 4, КВАРТАЛ 1,2, ПДП "АЮЖАЙЫК", В г.УРАЛЬСК, ЗКО. (БЕЗ НАРУЖНЫХ ИНЖЕНЕРНЫХ СЕТЕЙ). ДОМ №1	СТАДИЯ	ЛИСТ	ЛИСТОВ
ПРОВЕР.	УТЕГЕНОВ		02.21		ЭП	17	
ГИП	УТЕГЕНОВ		02.21	ВИЗУАЛИЗАЦИЯ 2.	ТОО ГАЗПРОМ ПРОЕКТ ЖШС		

ФОРМАТ А3

ИНВ. N° ПОДЛ.	ПОДП. И ДАТА	ВЗАМ. ИНВ. N°

РАЗРАБ.	СТАРОДУБЦЕВА		02.21	СТРОИТЕЛЬСТВО МНОГОКВАРТИРНЫХ ДОМОВ, МКР 4, КВАРТАЛ 1,2, ПДП "АЮЖАЙЫК", В г.УРАЛЬСК, ЗКО. (БЕЗ НАРУЖНЫХ ИНЖЕНЕРНЫХ СЕТЕЙ). ДОМ №1	СТАДИЯ	ЛИСТ	ЛИСТОВ
ПРОВЕР.	УТЕГЕНОВ		02.21		ЭП	18	
ГИП	УТЕГЕНОВ		02.21	ВИЗУАЛИЗАЦИЯ 3.	ТОО ГАЗПРОМ ПРОЕКТ ЖШС		

ФОРМАТ А3

ИНВ. N° ПОДЛ.	ПОДП. И ДАТА	ВЗАМ. ИНВ. N°

РАЗРАБ.	СТАРОДУБЦЕВА		02.21	СТРОИТЕЛЬСТВО МНОГОКВАРТИРНЫХ ДОМОВ, МКР 4, КВАРТАЛ 1,2, ПДП "АЮЖАЙЫК", В г.УРАЛЬСК, ЗКО. (БЕЗ НАРУЖНЫХ ИНЖЕНЕРНЫХ СЕТЕЙ). ДОМ №1	СТАДИЯ	ЛИСТ	ЛИСТОВ
ПРОВЕР.	УТЕГЕНОВ		02.21		ЭП	19	
ГИП	УТЕГЕНОВ		02.21	ВИЗУАЛИЗАЦИЯ 4.	ТОО ГАЗПРОМ ПРОЕКТ ЖШС		

ФОРМАТ А3