РЕСПУБЛИКА КАЗАХСТАН
Товарищество с ограниченной ответственностью
«КОРПОРАЦИЯ «АСЫЛ-СТРОЙ»
Лицензия: 17 ГСЛ №14013440 от 30.05.2019 г.

Заказ: 26-2022
Заказчик: ГУ«Аппарат акима поселка Макат»

РАБОЧИЙ ПРОЕКТ

«Капитальный ремонт крыш и фасадов многоэтажных домов по адресу: улица С.Мукашев №35а, №80/5, №80/7 п. Макат, Атырауской области»

АЛЬБОМ 3
АРХИТЕКТУРНО-СТРОИТЕЛЬНАЯ ЧАСТЬ
Жилой дом №80/7

Шымкент – 2022 г.

РЕСПУБЛИКА КАЗАХСТАН
Товарищество с ограниченной ответственностью
«КОРПОРАЦИЯ «АСЫЛ-СТРОЙ»
Лицензия: 17 ГСЛ №14013440 от 30.05.2019 г.

Заказ: 26-2022
Заказчик: ГУ«Аппарат акима поселка Макат»

РАБОЧИЙ ПРОЕКТ

«Капитальный ремонт крыш и фасадов многоэтажных домов по адресу: улица С.Мукашев №35а, №80/5, №80/7 п. Макат, Атырауской области»

АЛЬБОМ 3

АРХИТЕКТУРНО-СТРОИТЕЛЬНАЯ ЧАСТЬ

Жилой дом №80/7

Директор **Доспаева Ш.**

Главный инженер проекта **Айнабеков Ж.**

Шымкент – 2022 г.

Ведомость рабочих чертежей основного комплекта (начало)

Лист	Наименование	Примечание
1	Общие данные (начало)	
2	Общие данные (продолжение)	
3	Общие данные (окончание)	
4	Фасад 1- 3. Ведомость заполнения оконных и дверных блоков (Обмерочный чертеж)(Демонтажные работы)	
5	План кровли. Разрез 1-1(Обмерочный чертеж)(Демонтажные работы)	
5/1	Ведомость демонтажных работ	
6	Фасад 1- 3. Ведомость отделки фасадов (Ремонтные работы)	
7	Деталь устройства отмостки	
8	Эскиз ОК-1, Дн-1. Ведомость элементов заполнения оконных блоков. Ведомость элементов заполнения дверных блоков	
9	План кровли. Ограждение ОГ-1. Спецификация конструктивных элементов кровли (Ремонтные работы)	
10	Устройство организованного водостока кровли (Ремонтные работы)	
11	Слуховое окно СО-1. 1-1, 2-2. Спецификация конструктивных элементов	
12	Слуховое окно СО-1. 3-3, 4-4, 5-5. Спецификация конструктивных элементов	
13	План раскладки деревянных конструкций. Разрез 1-1, 2-2. Металлическая решетка Вр-1(Ремонтные работы)	
14	Спецификация конструктивных элементов кровли	
15	Вентшахта ВШ-1. Сечение А-А, Б-Б. Спецификация конструктивных элементов	
16	Вентшахта ВШ-2. Сечение А-А, Б-Б. Спецификация конструктивных элементов	
17	План кровли покрытия над входной группой. Разрез 1-1. Схема опорных балок кровли покрытия над входной группой	
18	Ведомость объемов работ	

Ведомость ссылочных и прилагаемых документов

Обозначение	Наименование	Примечание
ГОСТ 24698-81	Двери деревянные наружные для жилых и общественных зданий	
ГОСТ 6629-88	Двери деревянные внутренние для жилых и общественных зданий	
ГОСТ 30970-2014	Блоки дверные из поливинилхлоридных профилей.	
ГОСТ 30970-2014	Блоки дверные из поливинилхлоридных профилей.	
	Общие технические условия	
ГОСТ 30674-99*	Блоки оконные из поливинилхлоридных профилей.	

Ведомость основных комплектов рабочих чертежей

Обозначение	Наименование	Примечание
26-2022-ОПЗ	Общая пояснительная записка	Том I
26-2022-ОПЗ	Сметная документация	Том II
26-2022-АС	Архитектурно-строительная часть дом 35а	Том II. Альбом 1
26-2022-АС	Архитектурно-строительная часть дом 80/5	Том II. Альбом 2
26-2022-АС	Архитектурно-строительная часть 80/7	Том II. Альбом 3
26-2022- ПОС	Проект организации строительства	Том III

Объемно-планировочные показатели

N п/п	Наименование	Ед. изм.	Количество
1	Общая площадь	м2	3491,10
2	Объем здания	м3	15938,00
3	Площадь застройки	м2	1185,00
5	Этажность	эт	4

Рабочий проект "Капитальный ремонт крыш и фасадов многоэтажных домов по адресу: улица С.Мукашев №35а, №80/5, №80/7 поселка Макат, Атырауской области" разработан в соответствии действующими на территории Республики Казахстан нормами и правилами и предусматривает мероприятия, обеспечивающие взрыво- и пожаробезопасность, исключающие вредные воздействия на окружающую среду и воздушный бассейн, а также предупреждающие чрезвычайные ситуации природного и технического характера.

Главный инженер проекта_____Айнабеков Ж.

Изм.	Кол.уч.	Лист	N док.	Подпись	Дата	26-2022-АС		
						Капитальный ремонт крыш и фасадов многоэтажных домов по адресу: улица С.Мукашев №35а, №80/5, №80/7 п. Макат, Атырауской области		
ГИП		Айнабеков Ж.			05.22	Жилой дом №80/7	Стадия: РП	Лист: 1 / Листов:
Разработал		Акимов А.			05.22			
Н.контроль		Доспаева Ш.			05.22	Общие данные (начало)	ТОО "Корпорация Асыл-Строй" г. Шымкент 2022 г.	

Согласовано

Взам инв. N

Подпись и дата

Инв. N подл.

Общие сведения

Рабочий проект "Капитальный ремонт крыш и фасадов многоэтажных домов по адресу: улица С.Мукашев №35а, №80/5, №80/7 п. Макат, Атырауской области" разработан на основании следующих документов:

- задания на проектирование;
- дефектного акта;
- технического обследования.

Степень огнестойкости - II
Класс ответственности - II
Уровень ответственности - II (нормальный) технически не сложный (согласно Приказа Министра национальной экономики Республики Казахстан от 28 февраля 2015 года № 165 «Об утверждении Правил определения общего порядка отнесения зданий и сооружений к технически и (или) технологически сложным объектам» (с изменениями на 23.04.2021 г.);
Класс здания по функциональной пожарной опасности - Ф1.3 (согласно приложение 1. Технический регламент "Общие требования к пожарной безопасности")
Класс по конструктивной пожарной опасности здания - С1(согласно приложение 1. Технический регламент "Общие требования к пожарной безопасности")
Расчетный срок службы- 85 лет (согласно СП РК 1.04-102-2012 табл.Г1).

Характеристика района строительства

- Климатический район – IV Г ;
- Расчетная температура наружного воздуха -31° С / +31°С;
- Нормативная снеговая нагрузка - 0,7 кПа;
- Скоростной напор ветра – 0,38 кПа;
- Нормативная глубина промерзания – 1,6 м;
- Район сейсмичен 6 баллов.

Общие данные

Настоящим проектом предусмотрен капитальный ремонт кровли и фасада жилого дома. В связи с отсуствием проектной документации специалистами ТОО "Корпорация Асыл-Строй" выполнены обмерочные работы. .

На время обследования здания несущие конструкции находятся в удовлетворительном состоянии. Деформаций в конструкциях не наблюдается, что позволяет произвести капитальный ремонт.

При обследовании технического состояния использованы следующие технические нормативы:

-СН РК 1.04-01-2002 «Инструкция о составе, порядке разработки, согласования и утверждения проектно-сметной документации на капитальный ремонт жилых зданий»;
-СН РК 1-04-04-2002 «Обследование и оценка технического состояния зданий и сооружений»;
-РДС РК 1.04-07-2002 «Правила оценки физического износа зданий и сооружений».
- СН 04-26-2004 «Реконструкция, капитальный и текущий ремонт жилых зданий и объектов коммунального и соц. культурного назначения».

Рабочая документация, по которой были построены здания, не обнаружена.

Обследование технического состояния здания

Жилой дом расположенный по адресу: Атырауская область, Макатский район, п.Макат ул. С.Мукашев д.80/7, построено 1980 году и представляет собой четырехэтажное здание.
Число помещений - 80.
Общая площадь - 3491,10 м2.
Объем здания - 15938,0 м3.
Площадь застройки - 1185,0 м2
В настоящее время здание эксплуатируется в полной мере.

1. Назначение существующего здания - здание используется как жилой дом.
2. Высоты приняты:

В помещениях 2,7 метра от пола до перекрытия.

3. Возраст здания - 42 лет.
4. Описание элементов здания:

а) тип фундамента под стенами - Бетон ленточный.
б) наружные, внутренние стены и перегородки здания - кирпич.
в) перекрытие - Ж/б плита;
г) полы - керамическая плитка, линолеум;
д) перемычки над оконными и дверными проемами - ж/бетон;
е) кровля - деревянная, чердачная, (двухскатная), кровля из листов;
ж) оконные блоки - ПВХ, дверные блоки - деревянные, металлические;
з) система вентиляции - естественное.
и) системы водоснабжения - централизованное;
к) система канализации - централизованное;
л) система отопления - централизованное
м) система электроснабжения - централизованное

Принятые проектные решения для капитального ремонта:

- предусмотреть отделку цоколя в виде оштукатуривания под рустовку;
- замена мягкой кровли на чердачную кровлю с покрытием из профлиста по деревянным конструкциям;
- устройство организованного водоотвода кровли;
- полная замена отмостки с соблюдением уклона;
- замена подъездных оконных и дверных блоков;
- предусмотреть на подъездных металлических дверях кодовые замки;
- предусмотреть докладку сущ. вентшахт;
- устройство покрытия козырьков из профлиста по металлическим конструкциям.

						26-2022-АС		
						Капитальный ремонт крыш и фасадов многоэтажных домов по адресу: улица С.Мукашев №35а, №80/5, №80/7 п. Макат, Атырауской области		
Изм.	Кол.уч.	Лист	N док..	Подпись	Дата			
ГИП		Айнабеков Ж.			05.22	Жилой дом №80/7	Стадия: РП	Лист: 2	Листов:
Разработал		Акимов А.			05.22				
Н.контроль		Доспаева Ш.			05.22	Общие данные (продолжение)	ТОО "Корпорация Асыл-Строй" г. Шымкент 2022 г.		

Согласовано
Взам инв. N
Подпись и дата
Инв. N подл.

Противопожарные мероприятия

Степень огнестойкости здания - II.
Противопожарные мероприятия запроектированы в соответствии с требованиями СП РК 2.02-101-2014 "Пожарная безопасность зданий и сооружений",СН РК 3.02-07-2014 " Общественные здания и сооружения",
СН РК 3.01-01-2013 " Градостроительство. Планировка и застройка городских и сельских поселений".

Планировка помещений и пути эвакуации решены в соответствии с требованиями действующих норм. Отделочные материалы, применяемые в проекте, делжны иметь сертификат качества и в обязательном порядке согласованы с " Госпожинспекцией" и " Сан-эпидстанцией".Все деревянные конструкции и элементы подлежат антисептированию и окраске влагостойким антипиреновым составом в соответствии с требованиями действующих норм.
К зданию обеспечен подъезд пожарных машин.

Безопасность здания обеспечивается комплексом мероприятий, принятых на основании требований действующих норм, а также планировочными решениями, предусматривающими беспрепятственную эвакуацию людей в случае пожара, а именно:

- наличие эвакуационных выходов на нормативных расстояниях от рабочих мест;
- все помещения полностью обеспечиваются путями эвакуации и эвакуационными выходами;
- приборами для самозакрывания и уплотнениями в притворах.

Проект установки дверей выполнен согласно СП РК 2.02-101-2014.

Антикоррозионные мероприятия

Проектом предусмотрены мероприятия по защите строительных конструкций от коррозии в соответствии с требованиями СН РК 2.01-01-2013 "Защита строительных конструкций от коррозии". Окраску металлических конструкций производить масляной краской за 2 раза по слою грунтовки. Все деревянные элементы и изделия подлежат антисептированию.

Мероприятия по охране окружающей среды

При разработке рабочего учтены шумозащитные мероприятия в соответствии с требованиями СН РК 2.04-02-2011 "Защита от шума". На территории здания озеленение уже предусмотрено разбивкой цветников и посадкой деревьев. Уровень шума не должен превышать допустимый уровень шума, разрешенный санитарными нормами. Уборка мусора с территории здания осуществляется в урны с последующим выносом в мусороконтейнеры, с последующим вывозом в специально отведенные места.В проектируемом объекте вредные технологические процессы отсутствуют.

Техника безопасности

При капитальном ремонте здания следует соблюдать следующие требования по охране труда и техники безопасности :

- передвижение людей в пределах площадки строительно-монтажных работ;
- установка и движение строительных механизмов и автотранспорта в пределах призмы обрушения;
- ходить по уложенной арматуре, разрешается только по специальным мостикам шириной не менее 0,6м;
- пребывание людей на конструкциях во время их подъёма, перемещения и установки.

Более Более подробный перечень требований по охране труда и техники безопасности приведён в СН РК 1.03-05-2011 «Охрана труда и техника безопасности в строительстве».

Согласовано
часть ОВ | часть ВК | часть ЭЛ
Взам инв. N
Подпись и дата
Инв. N подл.

Изм.	Кол.уч.	Лист	N док..	Подпись	Дата	26-2022-АС			
						Капитальный ремонт крыш и фасадов многоэтажных домов по адресу: улица С.Мукашев №35а, №80/5, №80/7 п. Макат, Атырауской области			
ГИП		Айнабеков Ж.			05.22	Жилой дом №80/7	Стадия	Лист	Листов
Разработал		Акимов А.			05.22		РП	3	
Н.контроль		Доспаева Ш.			05.22	Общие данные (окончание)	ТОО "Корпорация Асыл-Строй" г. Шымкент 2022 г.		

Ведомость элементов заполнения оконных и дверных блоков

Условные обозначения

Демонтаж дверного блока

Демонтаж оконного блока из стеклоблоков

Разобрать оконный блок из кирпича

Марка поз.	Обозначение	Наименование	Всего	Примеч.
		Оконные блоки		
ОК-1		Оконные блоки из стекло блоков 1350х1350(h)	16	Демонтаж
ОК-2		Оконные блоки из стекло блоков 1350х500(h)	1	Демонтаж
		Дверные блоки		
ДН-1		Деревянный наружный дверной блок 1200х2100(h)	6	Демонтаж

Согласовано
часть ОВ
часть ЭМ
Взам инв. N
Подпись и дата
Инв. N подл.

						26-2022-АС	
						Капитальный ремонт крыш и фасадов многоэтажных домов по адресу: улица С.Мукашев №35а, №80/5, №80/7 п. Макат, Атырауской области	
Изм.	Кол.уч.	Лист	N док.	Подпись	Дата		
ГИП		Айнабеков Ж.			05.22	Жилой дом №80/7	Стадия: РП; Лист: 4; Листов:
Разработал		Акимов А.			05.22		
Н.контроль		Дюлаева Ш.			05.22	Фасад 1- 3, Ведомость заполнения оконных и дверных блоков (Обмерочный чертеж)(Демонтажные работы)	ТОО "Корпорация Асыл-Строй" г. Шымкент 2022 г.

План кровли

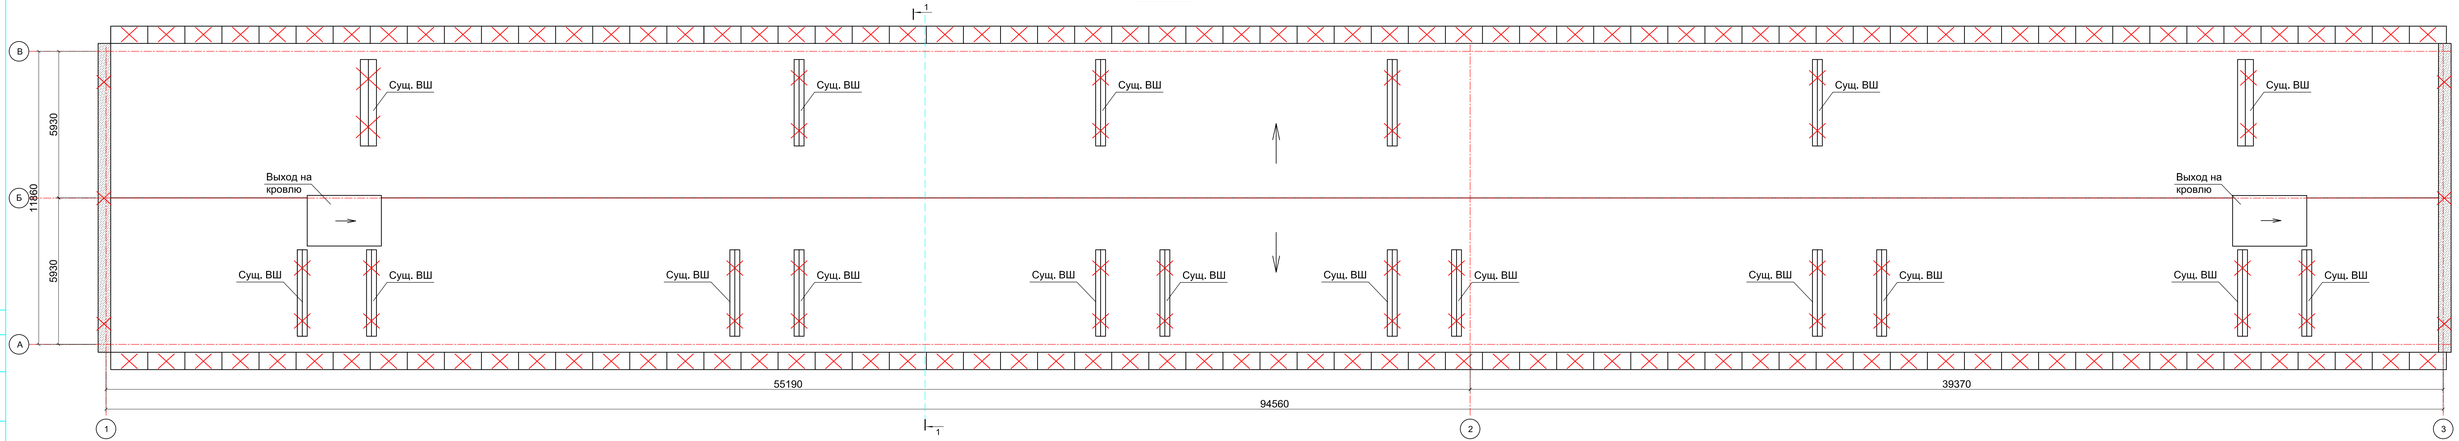

Разрез1-1

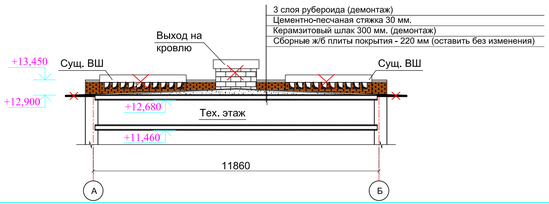

Условные обозначения

Демонтаж существующих карнизных плит

Разобрать сущ. вентшахты

Разобрать бетонный слой в верху парапета

Согласовано
часть ОВ
часть ЭМ

Взам инв. N

Подпись и дата

Инв. N подл.

Изм.	Кол.уч.	Лист	N док.	Подпись	Дата
ГИП		Айнабеков Ж.			05.22
Разработал		Акимов А.			05.22
Н.контроль		Дюлаева Ш.			05.22

26-2022-АС

Капитальный ремонт крыш и фасадов многоэтажных домов по адресу: улица С.Мукашев №35а, №80/5, №80/7 п. Макат, Атырауской области

Жилой дом №80/7

Стадия	Лист	Листов
РП	5	

План кровли. Разрез 1-1(Обмерочный чертеж)(Демонтажные работы)

ТОО "Корпорация Асыл-Строй" г. Шымкент 2022 г.

Ведомость демонтажных работ

№ п / п	Обозна-чение	Наименование работ	Ед. изм.	Кол-во	Примеч.
1		Демонтаж обшивки балконов	м2	120,00	
2		Отбить существующий штукатурный слой цокольной части	м2	258,48	
3		Демонтаж существующей бетонной отмостки	м2	172,32	
4		Демонтаж карнизных плит АК-15.9 по серии 1.138-3	кол.	126	Вес одной плиты 275 кг
5		Демонтаж мягкой кровли из рубероида	м2	1310,00	
6		Демонтаж цементно-песчаной стяжки толщ. 30 мм.	м2	1310,00	
7		Демонтаж утеплителя из керамзитового шлака	м3	196,50	
8		Разобрать сущ. вентшахты из кирпича	м3	10,11	
10		Разобрать выход на кровлю из шлакоблоков	м3	6,10	
11		Разобрать бетонный слой в верху парапета	м3	2,20	
12		Отчистка тех этажа от мусора	Т	0,25	
13		Демонтаж оконных и дверных блоков			См. Ас-4
14					

Взам инв. N

Подпись и дата

Инв. N подл.

						26-2022-АС
						Капитальный ремонт крыш и фасадов многоэтажных домов по адресу: улица С.Мукашев №35а, №80/5, №80/7 п. Макат, Атырауской области
Изм.	Кол.уч.	Лист	N док..	Подпись	Дата	
ГИП		Айнабеков Ж.			05.22	Жилой дом №80/7 — Стадия: РП; Лист: 5/1; Листов:
Разработал		Акимов А.			05.22	
Н.контроль		Доспаева Ш.			05.22	Ведомость демонтажных работ — ТОО "Корпорация Асыл-Строй" г. Шымкент 2022 г.

Фасад 1-3

Ведомость отделки фасадов

Поз. отделки	Наименование элемента фасада	Наименование материала фасада	Наименование и номер эталона цвета или образец колера	Примечание
1	Наружные стены	Силикатный кирпич (Облицовочный)	RAL (7035)	Существующий
2	Цоколь	Оштукатуривание под рустовку	RAL (8017)	
3	Окна	ПВХ	Светлые тона	
4	Кровля	Профлист	RAL (7001)	
5	Двери	Металлические	Темные тона	
6	Обшивка балкона	Многослойная панель из поликарбоната	Темные тона	

Согласовано
часть ОВ
часть ЭЛ
Взам инв. N
Подпись и дата
Инв. N подл.

Изм.	Кол.уч.	Лист	N док.	Подпись	Дата
ГИП		Айнабеков Ж.			05.22
Разработал		Акимов А.			05.22
Н.контроль		Дюлаева Ш.			05.22

26-2022-АС

Капитальный ремонт крыш и фасадов многоэтажных домов по адресу: улица С.Мукашев №35а, №80/5, №80/7 п. Макат, Атырауской области

Жилой дом №80/7

Фасад 1- 3. Ведомость отделки фасадов (Ремонтные работы)

Стадия	Лист	Листов
РП	6	

ТОО "Корпорация Асыл-Строй" г. Шымкент 2022 г.

ДЕТАЛЬ УСТРОЙСТВА ОТМОСТКИ

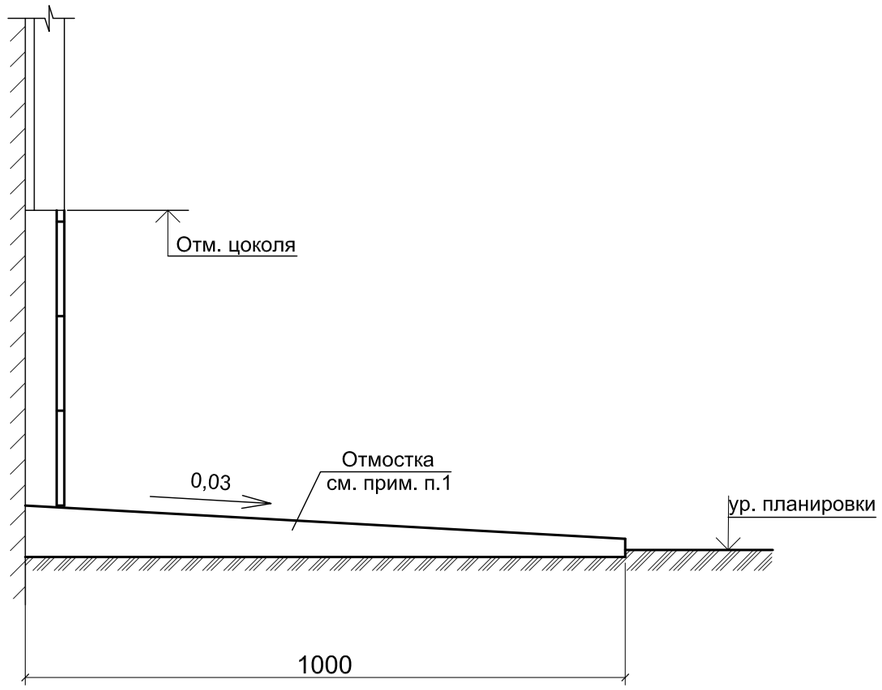

Примечание:

1. По периметру наружных стен здания устраивается асфальтобетонная отмостка шириной 1000 мм состава:
- асфальтобетон -30 мм, щебёночная подготовка (М600)- 100 мм по уплотненному грунту.
Отмостку устраивать с уклоном в поперечном направлении не менее 0,03.
Отметка бровки отмостки должна превышать планировочную не менее чем на 0,05 м.
Общая площадь вновь устраеваемой отмостки составляет - 215,40 м2.

Взам. инв. №

Подп. и дата

Инв. № подл.

						26-2022-АС
						Капитальный ремонт крыш и фасадов многоэтажных домов по адресу: улица С.Мукашев №35а, №80/5, №80/7 п. Макат, Атырауской области
Изм.	Кол.уч.	Лист	N док..	Подпись	Дата	
ГИП		Айнабеков Ж.			05.22	Жилой дом №80/7 — Стадия: РП; Лист: 7; Листов:
Разработал		Акимов А.			05.22	
Н.контроль		Доспаева Ш.			05.22	Деталь устройства отмостки — ТОО "Корпорация Асыл-Строй" г. Шымкент 2022 г.

Ок-1

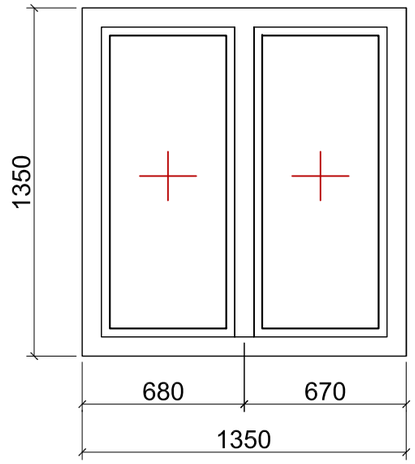

Дверь наружная Дн-1

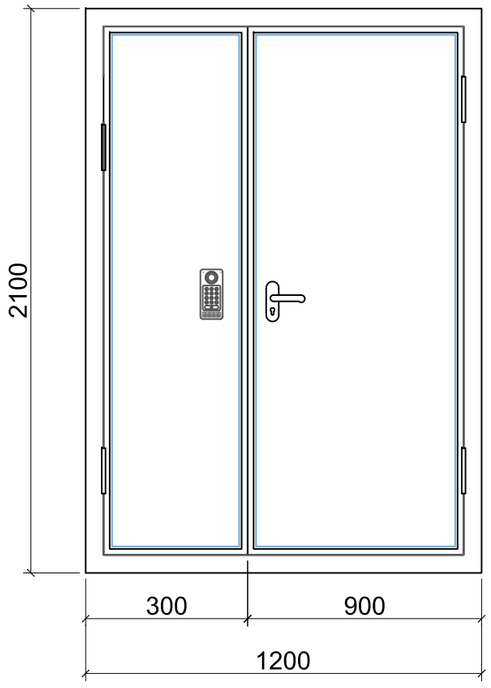

Ведомость элементов заполнения подъездных оконных блоков

Марка поз.	Обозначение	Наименование	Кол-во шт	Примеч.
		Оконные блоки из ПВХ толщ.70мм		
ОК-1	ГОСТ 30674-99	Окно ОП В10 1350(h)-1350 (4М1-12-4М1-12-4М1)	18	Вновь устанавлив.
		Подоконные доски		
	ГОСТ 23166-99	ПД1-34-300-1450	18	Вновь устанавлив.
		Подоконные сливы		
		Оцинкованная кровельная сталь м2	3,92	Вновь устанавлив.

Ведомость элементов заполнения подъездных дверных блоков

Марка поз.	Обозначение	Наименование	Кол-во шт	Примеч.
		Наружные дверные блоки		
ДН1	ГОСТ 31173-2003	Мет. утеплен. двухпольная дверь 2100(h)х1200	6	Вновь устанавлив.
		Противопожарные дверные блоки		
Д1	по серия 1.236-5 в.3	Дверной блок противопожарный 1600-800 EI45	2	Вновь устанавлив.

Примечание:

На наружные двери предусмотреть кодовый замок кол. - 6 шт.

Изм.	Кол.уч.	Лист	N док.	Подпись	Дата	26-2022-АС		
						Капитальный ремонт крыш и фасадов многоэтажных домов по адресу: улица С.Мукашев №35а, №80/5, №80/7 п. Макат, Атырауской области		
ГИП		Айнабеков Ж.			05.22	Жилой дом №80/7	Стадия	Лист	Листов
Разработал		Акимов А.			05.22		РП	8	
Н.контроль		Доспаева Ш.			05.22	Эскиз ОК-1, Дн-1. Ведомость элементов заполнения оконных блоков. Ведомость элементов заполнения дверных блоков	ТОО "Корпорация Асыл-Строй" г. Шымкент 2022 г.		

Взам. инв. №

Подп. и дата

Инв. № подл.

План кровли

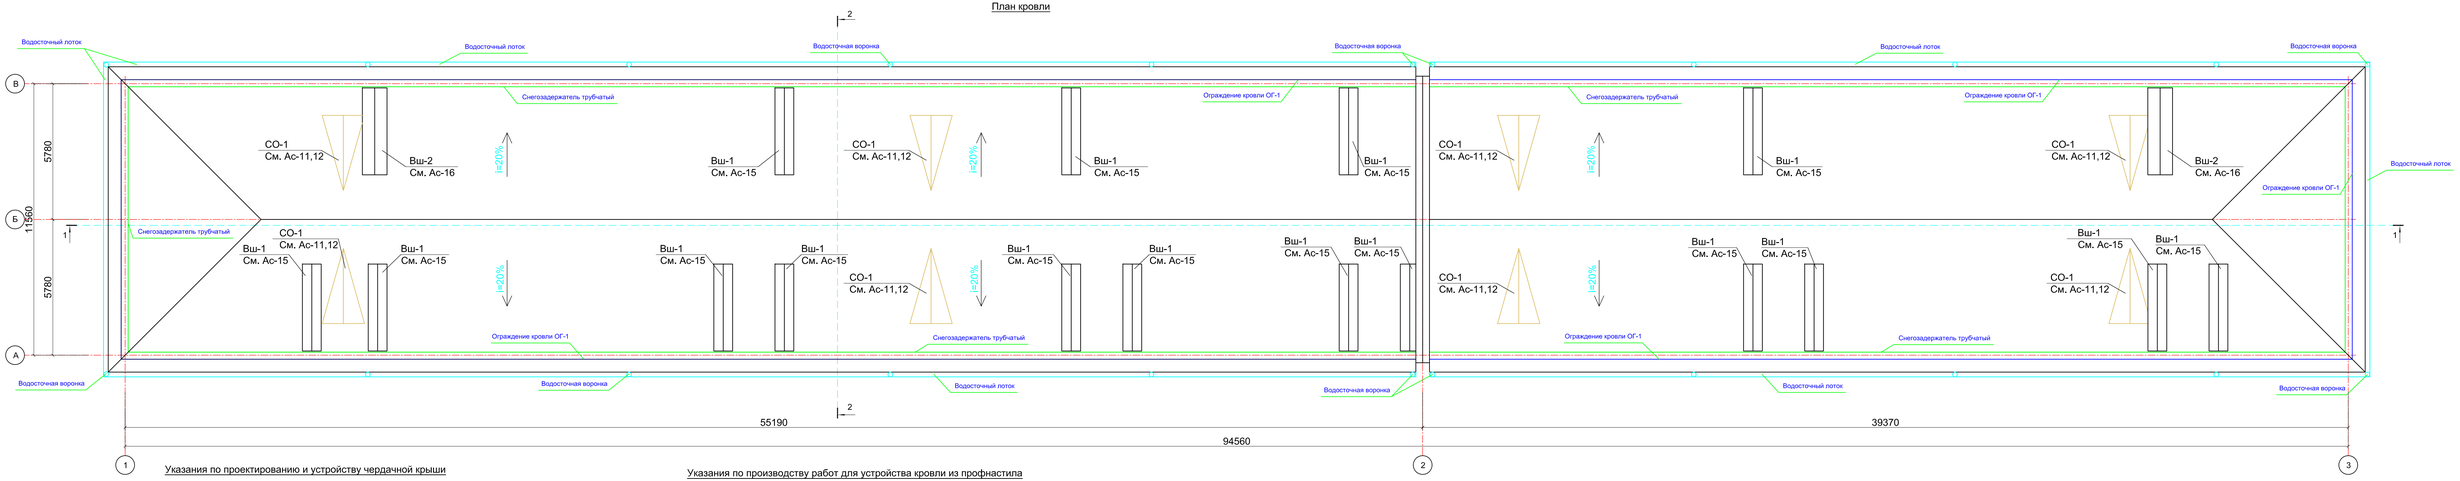

Указания по проектированию и устройству чердачной крыши

Устройство чердачной (холодный чердак) крыши с кровлей из листов профнастила выполнить по деревянным наслонным стропилам .

Деревянные элементы крыши приняты из древесины хвойных пород второго сорта, влажностью 20%, обработанные антисептиками и антипиренами.

В местах пропуска вентшахт и другого инженерного оборудования выполнить защитные фартуки из оцинкованной кровельной стали и стягивают хомутами ; зазоры между хомутами и трубопроводом заделывают мастикой изол или другими герметиками. Все места сопряжений и установки крепежных деталей тщательно промазывают битумными мастиками или растворами с добавкой волокнистых наполнителей.

Для крепления листов профнастила, обрешетки и металлических деталей (противоветровая скоба) применяются специальные кровельные гвозди Ø 3,5-4 мм.

Гвозди для деревянных конструкций применять по ГОСТ 4028-86 и ГОСТ4030-86*. Гвозди забиваются с рубероидной шайбой, смазанные замазкой.

После высыхания замазки места крепления листов покрываются маслянной краской.

Зазоры между листами и деталями , а также все места крепления прошпателевываются суриковой замазкой и покрываются масляной краской.

Листы профнастила монтируются по деревянной обрешетке сечением 32х100(h) с шагом 350мм. и по доскам - -сплошной (коньковый и карнизный) настил

По периметру наружных стен выполнить гидроизоляцию из 1 слоя рубероида на ширину 1.0м.

Лежни укладываются по слою толя.

Крепление мауэрлата выполнить анкерами АС-3 с шагом 3,0 м.

Стыки мауэрлата выполнить между оконными проемами в простенках.

До выполнения работ по устройству чердачной кровли все деревянные элементы должны быть пропитаны антисептиками и покрыты огнезащитным составом (силикатная краска типа "ЭКРАН"-ДТУ 480-1/407-3-78.

Все деревянные элементы, соприкасающиеся с кирпичной кладкой изолировать двумя слоями рубероида.

Стойки антен , стержни для крепления оттяжек пропустить в гребне волн листов профнастила жестко закрепить к несущим конструкциям и защитить от затекания воды.

Работы по устройству кровли выполнить в соответствии с требованиями:
- СН РК 3.02-07-2014 "Общественные здания и сооружения";
- СП РК 3.02-137-2013 "Крыши и кровли";
- СНИП РК 2.02-05-2009* "Пожарная безопасность зданий и сооружений";
- СН РК 1.03-05-2011 "Охрана труда и техника безопасности в строительстве";
- СН РК 2.01-01-2013 "Защита строительных конструкций от коррозии";
- ППБС-01-94 "Правила пожарной безопасности при производстве строительно-монтажных и огневых работ".

Указания по производству работ для устройства кровли из профнастила

Обрешетка под листы профнастила выполняется из антисептированных брусков сечением 50х50мм с шагом 1000 мм.

Монтаж листов профнастила на шатровой крыше листы устанавливают и крепят от самой высокой точки ската по обе стороны. Край листа устанавливают по карнизу и крепят с выступом от карниза на 40мм. Листы профнастила крепят самонарезающими винтами с восьмигранной головкой с уплотнительной шайбой, которые ввинчивают в проги6 волны профиля под поперечной волной перпендикулярно к листам.

Используются, как правило, винты размерами 4,5х19мм и 4,8х25,35мм.

На каждый 1м2 профиля устанавливать 7 самонарезающих винтов, учитывая, что по краю лист крепится только в каждой второй волне. В местах продольных нахлестов листов профнастила рекомендуется скреплять между собой при помощи самонарезающих винтов размером 4,5(4,8)х19мм с шагом через одну волну.

В местах нахлеста листов профнастила по длине рекомендуется обеспечить "перехлест" листов не менее 200мм.

Конек крыши должен закрываться коньковыми элементами после установки всех рядовых листов профнастила и закрепления уплотнительной прокладки. Коньковые элементы должны закрепляться самонарезающими винтами на каждой второй профильной волне.

Для безопасной эксплуатации крыши необходимо установить лестницы. Лестницы на крыше крепят шурупами сквозь лист к обрешетке.

Обрешетку следует укладывать сверху на свободно уложенный на стропила гидроизоляционный материал для обеспечения вентиляции под кровельными листами(между гидроизоляционным материалом и профнастилом) и предотвращения конденсата с нижней стороны кровельного листа.

Для хорошей вентиляции гидропароизоляция делается так, чтобы струя холодного воздуха беспрепятственно могла пройти от карниза под конек крыши. Вентиляционные отверстия устраиваются в самом высоком месте кровли.

Для придания кровли законченного вида и надежной многолетней эксплуатации, необходимо смонтировать и использовать специальные дополнительные конструктивные элементы: карнизные и коньковые планки; уплотнительные профили и мастики; крепежные детали-самонарезающиеся шурупы и гвозди; лестницы и элементы безопасности.

1. Данный лист см. совместно с листом АС- 10.
2. Все деревянные элементы выполнить из хвойных пород. Влажность древесин в готовых элементах не должна превышать 20 %.
3. Все деревянные элементы, включая обрешетку должны быть обработаны огнезащитным составом и антисептированной пастой М-100 согласно СП РК 2.02-20-2006.
4. На плане кровли обрешетка условна не показана. Принять шаг 1000 мм.
5. Расход материалов на снегозадержатель (210,04 м):
 - труба 32 мм 2,95м - 142 шт.
 - кронштейн ступенчатый оцинк. - 211 шт.
 - прокладка морозоустойчивая - 211 шт.
 - шуруп 8х50 оцинк. - 633 шт.
 - шайба 8мм оцинк. - 633 шт.
6. Общая площадь покрытия кровли из профнастила составляет 1322,88 м2.

Ограждение ОГ-1

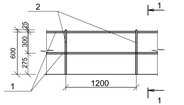

1-1

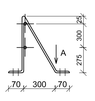

Вид по А

Спецификация конструктивных элементов ограждения кровли ОГ-1

Марка поз.	Обозначение	Наименование	Кол-во	Масса ед., кг	Примечание
1	ГОСТ 34028-2016	Арматура Ø14А240 L=424,68 м	-	-	514,05 кг
2	ГОСТ 34028-2016	Арматура Ø16А240 L=1410мм	177	2,23	394,71 кг

Изм.	Кол.уч.	Лист	N док.	Подпись	Дата	26-2022-АС		
						Капитальный ремонт крыш и фасадов многоэтажных домов по адресу: улица С.Мукашев №35а, №80/5, №80/7 п. Макат, Атырауской области		
ГИП		Айнабеков Ж.			05.22	Жилой дом №80/7	Стадия	Лист	Листов
Разработал		Акимов А.			05.22		РП	9	
Н.контроль		Доспаева Ш.			05.22	Фасад 1-4. Ведомость заполнения оконных и дверных блоков (Обмерочный чертеж)(Демонтажные работы)	ТОО "Корпорация Асыл-Строй" г. Шымкент 2022 г.		

Инв. N подл. | Подпись и дата | Взам инв. N

Водосточная система "RUPLAST"

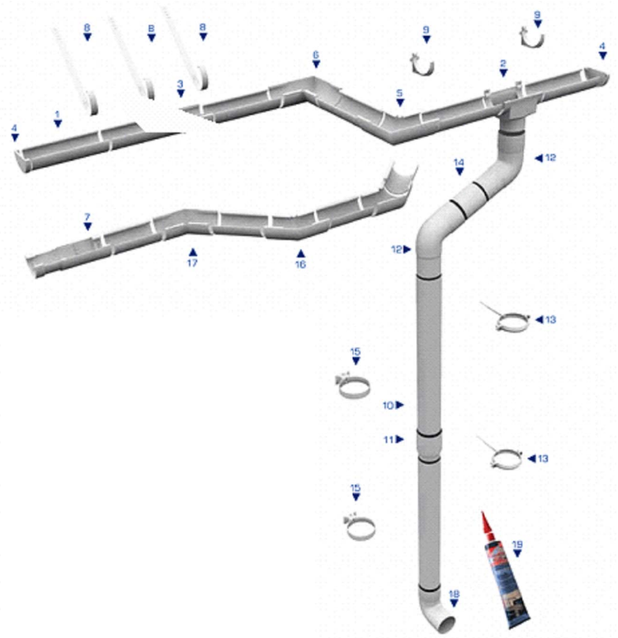

Спецификация конструктивных элементов организованного водостока кровли

Поз.	Обозначение	Наименование	Кол. шт.	Расход на ед.	Примеч.
		Система желобов			
1		Желоб водосточный 3м	74		
2		Воронка расширительная	22		
3		Соединитель желобов	75		
4		Заглушки желобов	4		
5		Угол внутренний 90°	–		
6		Угол внешний 90°	4		
8		Кронштейн желоба металлич.	148		
		Система труб			
10		Труба водосточная ø100 L=4м	66		
11		Соединитель труб 90мм	66		
12		Колено 60°;90°	44		
13		Хомут металлический	132		
18		Отвод(наконечник)водосточный	22		
19		Клей тюбик 200гр	40		

Водосточные системы из пластика, такие как Ruplast, позволяют обеспечить эффективный отвод воды . Элементы водосточной системы позволяют сделать здание более устойчивым к атмосферным явлениям, а также придадут ему законченный вид.

ИНСТРУКЦИЯ ПО МОНТАЖУ

1.1.Кронштейны с небольшим (до 3 мм на 1 м.п.) наклоном в сторону воронки. Сложите все кронштейны для одной стороны крыши рядом и с помощью карандаша и линейки проведите диагональную отметку с учетом указанного наклона на расстоянии не менее 10 мм от фиксатора желоба. Согните кронштейн при помощи любого подручного средства. Все кронштейны должен быть согнуты с одинаковым углом (уклон крыши) так, чтобы после сборки передний край желоба был на 2 мм ниже заднего.

1.2. Оба крайних кронштейна установите на расстоянии около 150 мм от краев крыши. Далее натяните шпагат между наружными концами кронштейнов. Остальные кронштейны устанавливаются с шагом не более 600 мм и крепятся шурупами с гальваническим покрытием.

2. Установка заглушек

2.1.По внутренней части заглушки нанесите полоску клея шириной около5 мм и сразу соедините желоб и заглушку. Установите заглушку на задний край желоба и заведите ее за передний край.

3. Установка воронки

3.1.Мелкозубчатым полотном пилы или ножовки произведите два косых запила напротив друг друга. Зачистите края распилов.

3.2.По внутренней части периметра воронки нанесите полоску клея шириной 5мм, отступив 10мм от краев краям отверстия.

3.3.Немедленно зацепите кромку воронки за задний край желоба и заведите воронку за его передний край.

4. Установка соединительных элементов желоба

4.1. В результате перепадов температур желоба изменяют свои линейные размеры, поэтому должны иметь возможность перемещаться в кронштейнах. Длина желоба должна быть подобрана таким образом, чтобы расстояние от стыкового соединения желобов до кронштейна было не менее 90мм.

4.2.При соединении желоба необходимо следить за плотной стыковкой их концов. Затем на внутреннюю часть соединительного элемента наносятся 4 полоски клея шириной 5мм, отступив примерно 15мм от края.

4.3.Немедленно зацепите кромку соединительного элемента за задний край желоба, а затем заведите переднюю кромку элемента за передний край желоба. По возможности склейку лучше осуществлять на ровной поверхности до установки желоба в кронштейны.

5. Установка желоба

5.1.Для монтажа желоба в кронштейны необходимо сначала завести в фиксатор кронштейна кромку ближайшего к крыше края желоба.
Затем, опустите желоб 8 кронштейн, надавить и зафиксировать противоположный край желоба.

6. Установка внутренних и внешних углов желоба

6.1.На внутреннюю часть одной половины угла нанесите две полоски клея шириной около 5 мм. Сборку желоба производите немедленно, задвинув угол на желоб до упора. Прижмите склеиваемые поверхности.

6.2.Желоб с приклеенным углом устанавливают в кронштейнах. Далее клей наносится на вторую внутреннюю часть угла и следующий желоб соединяют с углом.

7.Установка расширительной воронки

7.1. Установите крепежный кронштейн с обеих сторон расширительной воронки. Задвиньте желоб в расширительную воронку до температурной отметки, соответствующей температуре воздуха во время монтажа. Не проклеивать!

8. Установка расширительного элемента

8.1.Если расстояние между углами горизонтальных стыков превышает 10 м, то устанавливается расширительные элемент

8.2.Составные части расширительного элемента совмещаются по температурным отметкам согласно температуре, при которой осуществляется монтаж, затем наносится клей на концы расширительного элемента и в них вклеивается желоб с обеих сторон, при этом совмещение составных частей по температурным отметкам сохраняется.

9.Установка колена трубы

9.1.Между двумя коленами водосточной трубы устанавливается прямой отрезок трубы длиной не менее 60мм либо соединитель колен. Колена устанавливаются по направлению стока воды. Если длина двойного колена превышает 600мм, то верхнее колено приклеивается к воронке.

10. Установка хомута трубы

10.1.Верхний хомут устанавливается непосредственно под коленом водосточной трубы так, чтобы кольцо плотно фиксировало трубу.

10.2.Нижнее кольцо устанавливается так, чтобы кольцо свободно охватывало трубу.

11.Установка соединителя труб

11.1.Если длина трубы превышает 4 м и состоит из двух частей и более, используется соединитель труб.

11.2.Верхняя труба которая входит в соединитель не клеится к нему, необходимо оставить «воздушную» щель длиной не менее 20мм, чтобы компенсировать линейное расширение.

12. Установка отвода трубы

12.1.Водосточный наконечник для организации сброса воды устанавливается на расстоянии минимум 20 см от поверхности. Монтаж осуществлятся с помощью клея.

1. Данный лист смотреть совместно с листом АР - 9.

Взам. инв. №
Подп. и дата
Инв. № подл.

Изм.	Кол.уч.	Лист	N док.	Подпись	Дата	26-2022-АС			
						Капитальный ремонт крыш и фасадов многоэтажных домов по адресу: улица С.Мукашев №35а, №80/5, №80/7 п. Макат, Атырауской области			
ГИП		Айнабеков Ж.			05.22	Жилой дом №80/7	Стадия	Лист	Листов
Разработал		Акимов А.			05.22		РП	10	
Н.контроль		Доспаева Ш.			05.22	Устройство организованного водостока кровли (Ремонтные работы)	ТОО "Корпорация Асыл-Строй" г. Шымкент 2022 г.		

Слуховое окно СО-1

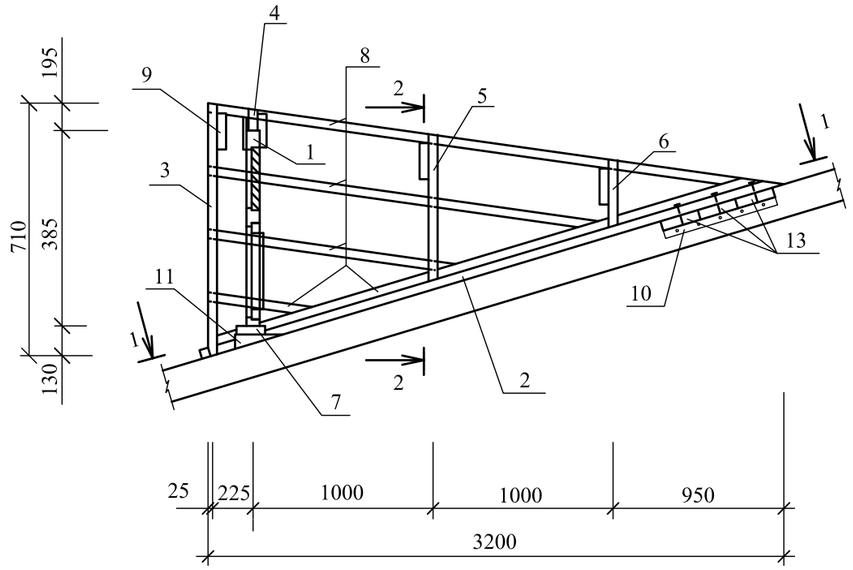

2-2

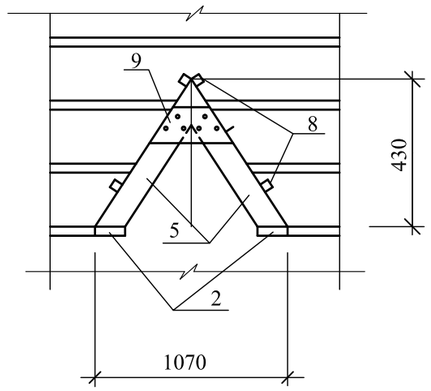

1-1

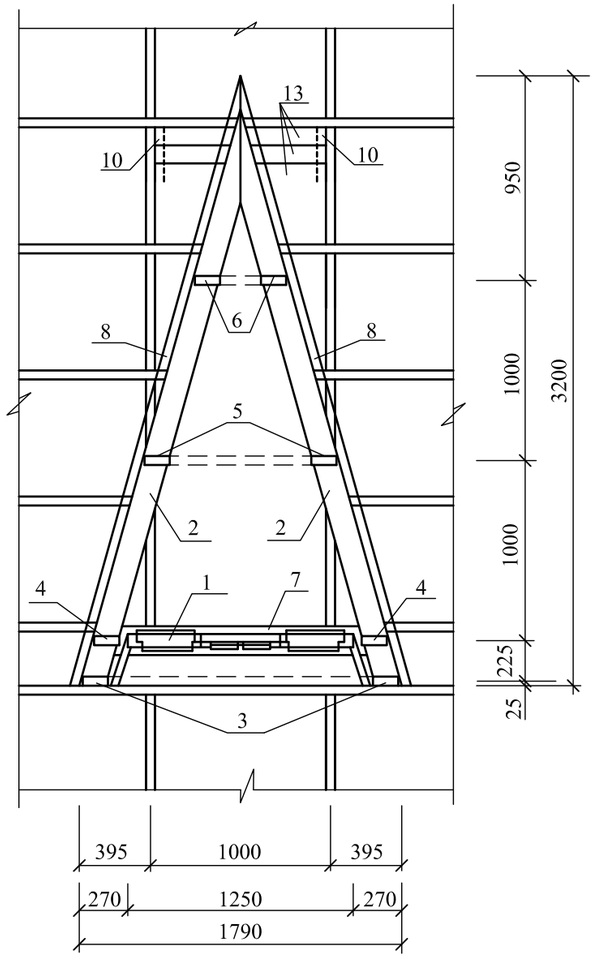

Спецификация конструктивных элементов

N п.п.	Обозначение	Наименование	Кол.	Объем ед.,м3	Объем общ.,м3
1		Слуховое окно СО-1	8		расход дан на 1шт
2	ГОСТ 8486-86*Е	Ригель 50х160,L=3320	2	0,027	0,053
3	ГОСТ 8486-86*Е	Стропила 50х140,L=950	2	0,0067	0,0134
4	ГОСТ 8486-86*Е	Стропила 50х140,L=920	2	0,0064	0,0128
5	ГОСТ 8486-86*Е	Стропила 50х140,L=625	2	0,0043	0,0086
6	ГОСТ 8486-86*Е	Стропила 50х140,L=290	2	0,002	0,004
7	ГОСТ 8486-86*Е	Ригель 50х160,L=1780	1	0,014	0,014
8	ГОСТ 8486-86*Е	Обрешетка 50х50,п.м Lобщ.=12,80мм	-	0,032	0,032
9	ГОСТ 8486-86*Е	Накладка 50х200,L=460	4	0,0045	0,018
10	ГОСТ 8486-86*Е	Опорный брус 50х100,L=400	2	0,002	0,004
11	ГОСТ 8486-86*Е	Бобышка 80х100,L=160	2	0,0015	0,003
12	ГОСТ 8486-86*Е	Подшивка из досок 30х300,п.м	4,8	0,009	0,043
13	ГОСТ 8486-86*Е	Ригель 50х160,L=900	3	0,007	0,022
	ГОСТ 24049-2016	Профлист НС 44-1000-0,7 м2	2,36		
		Фартук из оцинкованной кровельной стали б=0,7мм м2	4,65		

1.Данный лист см. совместно с л.АС-12.
2.Подшивку из досок покрасить масляной краской за 2 раза.

Взамен инв.№

Подпись и дата.

Инв.№ подл.

Изм.	Кол.уч.	Лист	N док..	Подпись	Дата
ГИП		Айнабеков Ж.			05.22
Разработал		Акимов А.			05.22
Н.контроль		Доспаева Ш.			05.22

26-2022-АС

Капитальный ремонт крыш и фасадов многоэтажных домов по адресу: улица С.Мукашев №35а, №80/5, №80/7 п. Макат, Атырауской области

Жилой дом №80/7

Стадия	Лист	Листов
РП	11	

Слуховое окно СО-1. 1-1, 2-2. Спецификация конструктивных элементов

ТОО "Корпорация Асыл-Строй" г. Шымкент 2022 г.

Слуховое окно СО-1

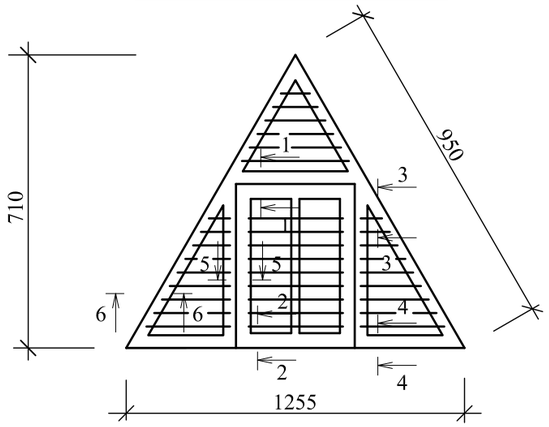

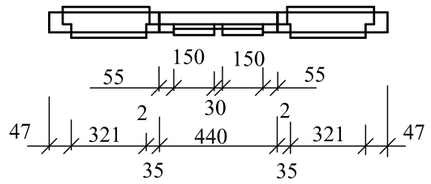

1-1

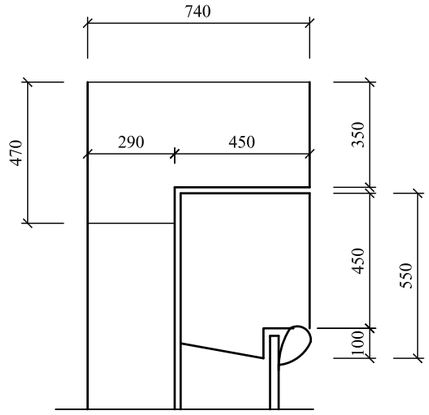

2-2

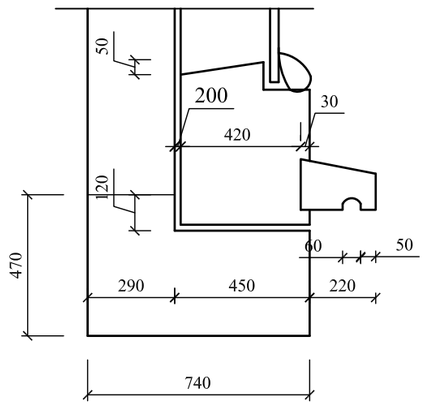

3-3

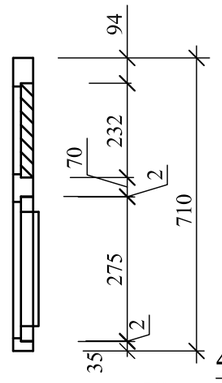

4-4

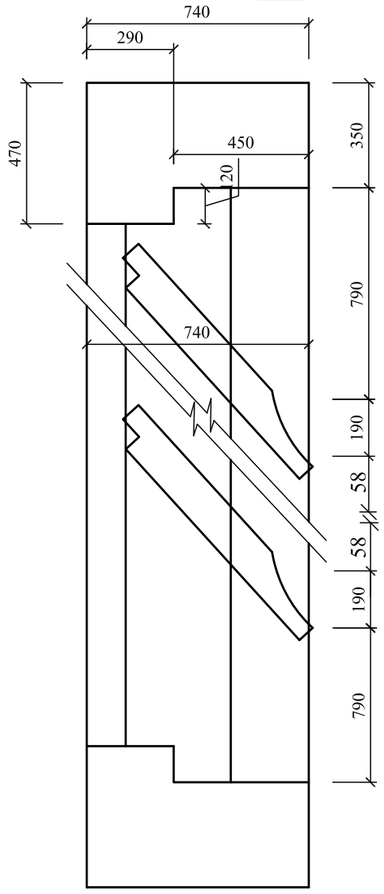

7-7

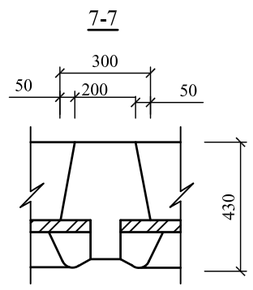

Спецификация конструктивных элементов

N п.п.	Обозначение	Наименование	Кол.	Масса ед.,кг	Примеч.
1	ГОСТ 8486-86*Е	Древесина коробки			0.055м3
2	ГОСТ 8486-86*Е	Древесина жалюзей			0.033м3
3	ГОСТ 8486-86*Е	Древесина переплета			0.025м3
4	ГОСТ 8486-86*Е	Древесина раскладки			0.008м3

5-5

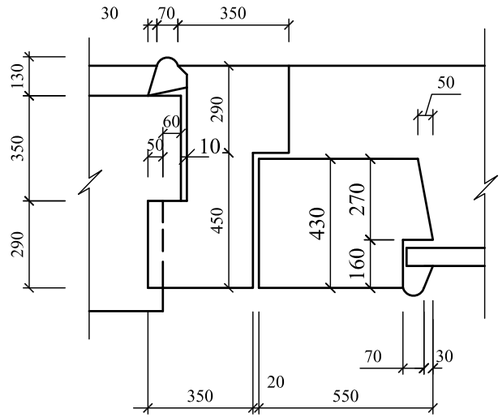

6-6

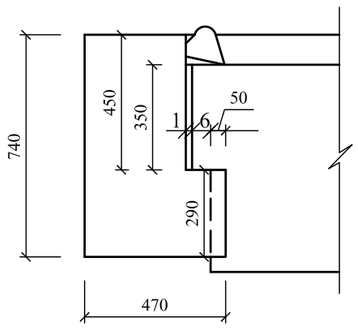

Взамен инв.№

Подпись и дата.

Инв.№ подл.

						26-2022-АС
						Капитальный ремонт крыш и фасадов многоэтажных домов по адресу: улица С.Мукашев №35а, №80/5, №80/7 п. Макат, Атырауской области
Изм.	Кол.уч.	Лист	N док..	Подпись	Дата	
ГИП		Айнабеков Ж.			05.22	Жилой дом №80/7 — Стадия: РП; Лист: 12; Листов:
Разработал		Акимов А.			05.22	
Н.контроль		Доспаева Ш.			05.22	Слуховое окно СО-1. 3-3, 4-4,5-5. Спецификация конструктивных элементов — ТОО "Корпорация Асыл-Строй" г. Шымкент 2022 г.

План раскладки деревянных конструкций

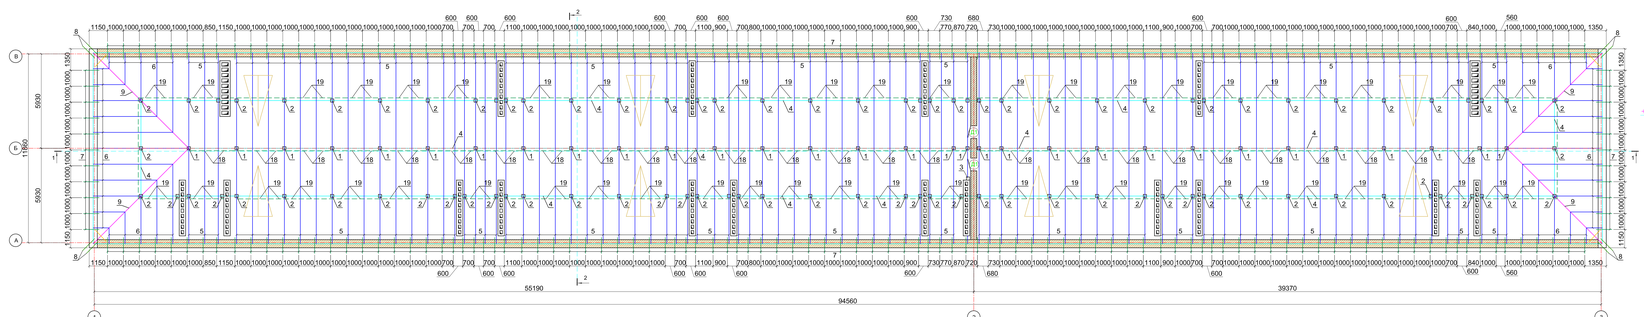

Разрез 2-2

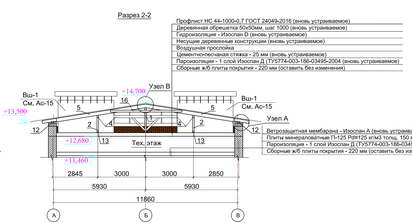

Профлист НС 44-1000-0,7 ГОСТ 24049-2016 (вновь устраиваемое)
Деревянная обрешетка 50х50мм, шаг 1000 (вновь устраиваемое)
Гидроизоляция - Изоспан D (вновь устраиваемое)
Несущие деревянные конструкции (вновь устраиваемое)
Воздушная прослойка
Цементно-песчаная стяжка - 25 мм (вновь устраиваемое)
Пароизоляция - 1 слой Изоспан Д (ТУ5774-003-186-03495-2004 (вновь устраиваемое)
Сборные ж/б плиты покрытия - 220 мм (оставить без изменения)

Разрез 1-1

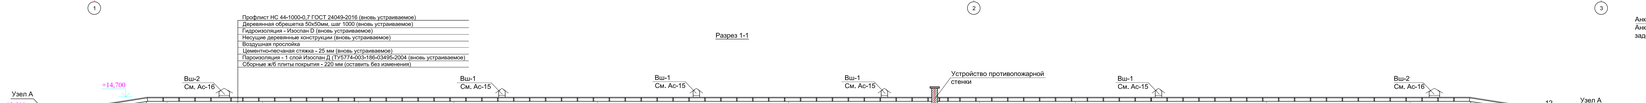

Ветрозащитная мембрана - Изоспан А (вновь устраиваемое)
Плиты минераловатные П-125 Р(Н-Т)-ПЗ кгм3 толщ. 150 мм (вновь устраиваемое)
Пароизоляция – 1 слой Изоспан Д (ТУ5774-003-186-03495-2004 (вновь устраиваемое)
Сборные ж/б плиты покрытия - 220 мм (оставить без изменения)

Ведомость деталей

Поз.	Эскиз
1	

Примечания к устройству монолитного пояса :
2. Бетонирование монолитных ж/б конструкций производить в соответствии требованиями СП РК 5.04-102-2014
3. Перед установкой в опалубку отдельные стержни объединить в пространственные каркасы хомутами при помощи вязальной проволоки Ø1,5 – 2,0мм.
4. Опалубку снять после достижения бетоном 70% проектной прочности.
5. В сечениях защитный слой арматуры дан до рабочей арматуры.

Спецификация конструктивных элементов

Поз.	Обозначение	Наименование	Кол. шт.	Объем м³	Примеч.
		Металлическая решетка Вр-1	606	0,988	598,73
1	ГОСТ 8509 - 93	L20 x 3 L=200 мм	4	0,178	0,712
2	ГОСТ 5336-80	Сетка 20х20х1,6 (ка.яч.)S = 0,06 м²	4	Вес 1м² 1,605 кг	0,100
3	ГОСТ 34028-2016	Арматура Ø6А240 L= 200 мм	4	0,044	0,176

Металлическая решётка Вр-1

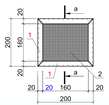

Подшивка карниза

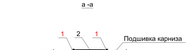

Противоветровая скоба

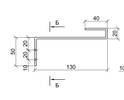

Узел А

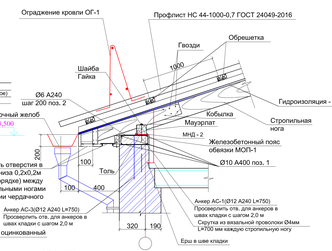

Узел Б

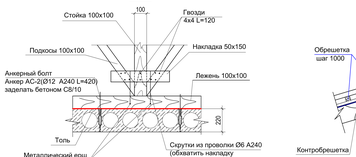

Узел В

Узел крепления противоветровой скобы

1. Данный лист см. совместно с листами АС- 14.
2. Все деревянные элементы выполнить из хвойных пород. Влажность древесин в готовых элементах не должна превышать 20 %.
3. Все деревянные элементы, включая обрешетку должны быть обработаны огнезащитным составом и антисептированной пастой М-100 согласно СП РК 2.02-20-2006.
4. На плане кровли обрешетка условно не показана. Принять шаг 1000 мм.
5. Расход цементной стяжки:
- цементно - песчаный раствор толщ. 25 мм - 27,03 м3;
6. Общий расход пароизоляции - 1 слой Изоспан Д - 3=2162,36 м2;
6. Общий расход гидроизоляции - Изоспан D - 1322,88 м2;
6. Общий расход ветрозащитной мембраны - Изоспан А - S=1081,18 м2;
6. Общий расход утеплителя - плиты минераловатные П-125 Р(Н-Т)-ПЗ кгм3 толщ. 150 мм, S=1081,18м2;
7. В пикарнизной части кровли предусмотреть отверстия в подшивке карниза 0,2х0,2м между всеми стропильными ногами для вентиляции чердачного пространства. Отверстия обшить металлическими решетками Вр-1.
8. Соединение металлических элементов между собой производить ручной дуговой электросваркой типа 342А ГОСТ 9467-75*.Длину сварных швов принять по длине контактных поверхностей стыкуемых элементов, высоту сварных швов принять по минимальной толщине свариваемых элементов, но не менее 5мм;
9. Расход на парапет из полнотелого кирпича марки КР-р-по 250х120х65/1НФ/100/2.0/25 ГОСТ 530-2012 на цементном растворе М50 - 38,42 м3;
10. Расход материалов на устройство противопожарной стенки толщ.380 мкм:
- полнотелый кирпич марки КР-р-по 250х120х65/1НФ/100/2.0/25 ГОСТ 530-2012 на цементном растворе М50 – 7,44 м3;
- сборные перемычки Пр-1 1ПБ 13-1 по серии 1.038.1-1.1 010000-01 - 2 шт.

Узел Г

						26-2022-АС	
						Капитальный ремонт крыш и фасадов многоэтажных домов по адресу: улица С.Мукашев №35а, №80/5, №80/7 п. Макат, Атырауской области	
Изм.	Кол.уч.	Лист	N док.	Подпись	Дата	Жилой дом №80/7	Стадия / Лист / Листов
ГИП		Акимбеков Ж.			05.22		РП / 13 /
Разработал		Алиева А.			05.22		
Н.контроль		Долгова Ш.			05.22	Фасад 1-4. Ведомость заполнения оконных и дверных блоков (Объемочный чертеж)(Демонтажные работы)	ТОО "Корпорация Ассыл-Строй" г. Шымкент 2022 г.

Инв. N подл. | Подпись и дата | Взам инв. N

Спецификация конструктивных элементов кровли

(начало)

Поз.	Обозначение	Наименование	Кол. шт.	Масса ед. кг	Примеч.
1	ГОСТ 8486-86* Е	Стойка 100х100 L=1330	31	0,0133	0,412 м^3
2	ГОСТ 8486-86* Е	Стойка 100х100 L=730	90	0,0073	0,657 м^3
3	ГОСТ 8486-86* Е	Стойка 100х100 L=970	1	0,0097	0,0097 м^3
4	ГОСТ 8486-86* Е	Прогон 100х150 L=272,10 пм	-	-	4,082 м^3
5	ГОСТ 8486-86* Е	Стропильная нога 50х220 L=6119	187	0,067	12,587 м^3
6	ГОСТ 8486-86* Е	Нарожник 50х220 Lобщ.=133,8 пм	-	-	1,472 м^3
7	ГОСТ 8486-86* Е	Кобылка 50х180 L= 900	226	0,0081	1,831 м^3
8	ГОСТ 8486-86* Е	Угловая кобылка 50х180 L=1900	8	0,0171	0,137 м^3
9	ГОСТ 8486-86* Е	Диагональная нога 2(50х220)L=8570	4	0,188	0,752 м^3
10	ГОСТ 8486-86* Е	Связь жесткости 100х100 L=1000	4	0,01	0,040 м^3
11	ГОСТ 8486-86* Е	Коньковый брус 60х150 L=82,7 м	1	0,744	0,744 м^3
12	ГОСТ 8486-86* Е	Мауэрлат 100х100 Lобщ.=213,4	-	-	2,134м^3
13	ГОСТ 8486-86* Е	Лежень 100х100 Lобщ.=183,0 пм	-	-	1,830 м^3
14	ГОСТ 8486-86* Е	Коньков.обрешетка 50х50 L=330,8 пм		-	0,827 м^3
15	ГОСТ 8486-86* Е	Карнизный щит 50х50 Lобщ.=1067,0 пм		-	2,67 м^3
16	ГОСТ 8486-86* Е	Затяжка 50х120 L=4500	184	0,024	4,416 м^3
17	ГОСТ 8486-86* Е	Обрешетка 50х50 Lобщ.=1381,8 пм		-	3,454 м^3
18	ГОСТ 8486-86* Е	Подкос 100х100 L=3280	52	0,033	1,716 м^3
19	ГОСТ 8486-86* Е	Подкос 100х100 L=1050	116	0,050	5,800 м^3
20	ГОСТ 8486-86* Е	Подшивка карниза из досок d=29мм	-	-	3,713 м^3
21	ГОСТ 8486-86* Е	Обшивка карниза пластиком	-	-	128,04 м^2
22	ГОСТ 8486-86* Е	Антисептированная деревянная рейка 40х40 L=213,4 пм			0,341 м^3
23	ГОСТ 8486-86* Е	Антисептированная деревянная пробка120х120х70	226	0,001	0,226 м^3
		Узел А			
		Противоветровая скоба			
	ГОСТ 103-87	пластина 240х20х4, шаг 1000	226	0,151	34,126
Ас - 1	ГОСТ 34028-2016	Анкер АС-1 (Ф12 А240 L=750 мм)	113	0,666	75,26
		МНД - 2 -100х120 L= 100 мм	226	0,94	212,44
	ГОСТ 3282-74	Вязальная проволока (Ø4 Вр - 1 L=700)	226	0,069	15,59
	ГОСТ 11371 - 78*	Шайба	113	0,0063	0,712
	ГОСТ 5915 - 70*	Гайка	113	0,0154	1,740

(окончание)

Поз.	Обозначение	Наименование	Кол. шт.	Масса ед. кг	Примеч.
МОП-1		Монолитный ж/б пояс обвязки			
		Сборочные единицы			
1	ГОСТ 5781- 91	Ø10 А400 Lобщ.=854,00	—	0,617	526,92
2	ГОСТ 5781- 91	Ø6 А240 L=1380 мм	1068	0,222	237,096
Ас-3		Анкер Ас-3 (Ф12 А240 L=750 мм)	113	0,666	75,26
		Материалы			
		Бетон кл. В 10/12,5			21,76 м^3
		Узел Б			
		Детали			
АС - 2		Анкер АС-2 (Ф12 А-I L=420 мм)	244	0,373	91,012
	ГОСТ 6727 - 86	Скрутка (Ø4 Вр - 1 L=900)	244	0,089	21,72
		Материалы			
	ГОСТ 8486-86* Е	Накладка 150х50 L=500	244	0,0038	0,927 м^3
		Узел В			
		Детали			
		Конек из оцинкованной стали б=0,7			57,89 м2
		Биостойкая толь под деревянные конструкции			57,89 м2
		Материалы			
	ГОСТ 8486-86* Е	Накладка 180х40 L=450	184	0,0032	0,589м^3
		Узел Г			
	ГОСТ 8486-86* Е	Накладка 150х50 L=420	244	0,0032	0,781 м^3
		Стандартные изделия			
	ГОСТ 7798 - 70*	Стяжной болт М12х200	61	0,188	11,468
	ГОСТ 5915 - 70*	Гайка для стяжного болта	61	0,0154	0,940
	ГОСТ 11371 - 78*	Шайба для стяжного болта	61	0,0063	0,384

Взам. инв. №

Подп. и дата

Инв. № подл.

Изм.	Кол.уч.	Лист	N док..	Подпись	Дата
ГИП		Айнабеков Ж.			05.22
Разработал		Акимов А.			05.22
Н.контроль		Доспаева Ш.			05.22

26-2022-АС

Капитальный ремонт крыш и фасадов многоэтажных домов по адресу: улица С.Мукашев №35а, №80/5, №80/7 п. Макат, Атырауской области

Жилой дом №80/7	Стадия	Лист	Листов
	РП	14	
Спецификация конструктивных элементов кровли	ТОО "Корпорация Асыл-Строй" г. Шымкент 2022 г.		

Вентшахта ВШ-1

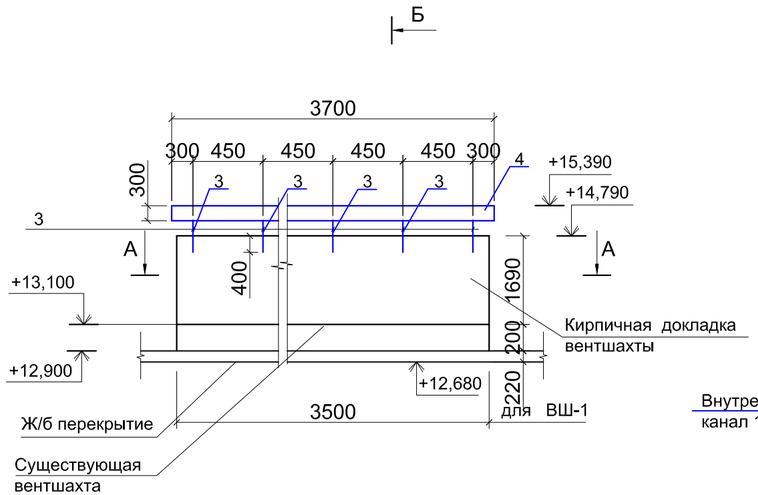

Сечение А-А

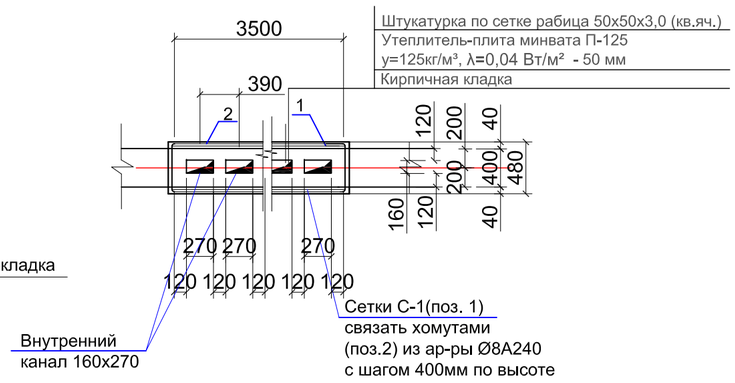

Сечение Б-Б

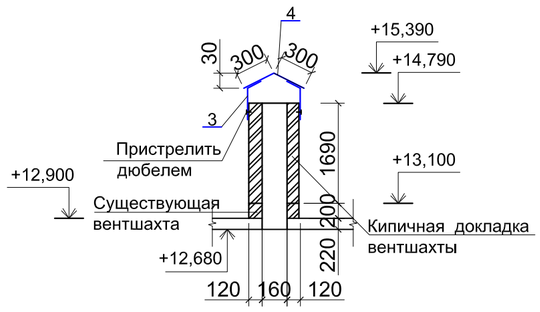

Узел 1
(Утепление наружных стен шахт в пределах чердака)

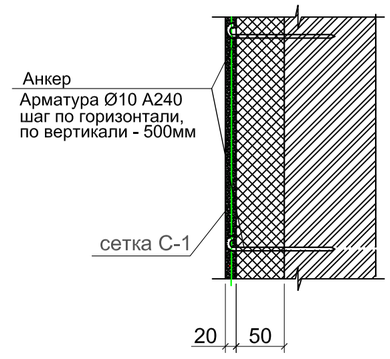

Спецификация конструктивных элементов на вентшахту

Поз.	Обозначение	Наименование	Кол. шт.	Обьем м³	Примеч.
	расход на 1шт	Вентшахта ВШ-1	16		
1	ГОСТ 5336-80	Сетка 50х50х3,0 (кв.яч.) S =13,23 м²	—	Вес 1м² 2,42 кг	32,02 кг
2	ГОСТ 34028-2016	Арматура Ø8 А240 L=39,00 пм	—	0,395кг	15,41 кг
3	ГОСТ 103-2006	Полоса -40х4 L=900	16	1,134	18,144кг
4	ГОСТ 14918-80*	Фартук из оцинк. кровельн. стали d=0.7	—	——	2,59 м²
5		Устройство кирпичной кладки из полнотелого кирпича марки КР-р-по 250х120х65/1НФ/100/2,0/35 ГОСТ 530-2012 на цементном растворе М150	—	——	1,753 м³
6		Штукатурка наружных стен вентшахты цементно-песчаным раствором тол.-20мм	—	——	14,74м²
		Утеплитель-плита минвата П-125 γ=125кг/м³, λ=0,04 Вт/м² б-50 мм			0,542 м3
	ГОСТ 34028-2016	Анкер Ø10 А240 L=230мм	64	0,142кг	9,09кг

1. Данный лист смотреть совместно с АР- 9.
2. Все координационные оси приняты условно.

Взам. инв. №

Подп. и дата

Инв. № подл.

Изм.	Кол.уч.	Лист	N док..	Подпись	Дата	26-2022-АС		
						Капитальный ремонт крыш и фасадов многоэтажных домов по адресу: улица С.Мукашев №35а, №80/5, №80/7 п. Макат, Атырауской области		
ГИП		Айнабеков Ж.			05.22	Жилой дом №80/7	Стадия: РП	Лист: 15 / Листов:
Разработал		Акимов А.			05.22			
Н.контроль		Доспаева Ш.			05.22	Вентшахта ВШ-1. Сечение А-А, Б-Б. Спецификация конструктивных элементов	ТОО "Корпорация Асыл-Строй" г. Шымкент 2022 г.	

Вентшахты ВШ-2

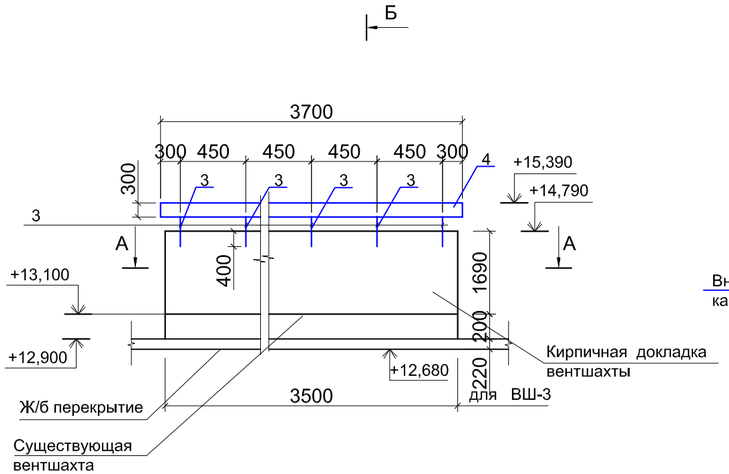

Сечение А-А

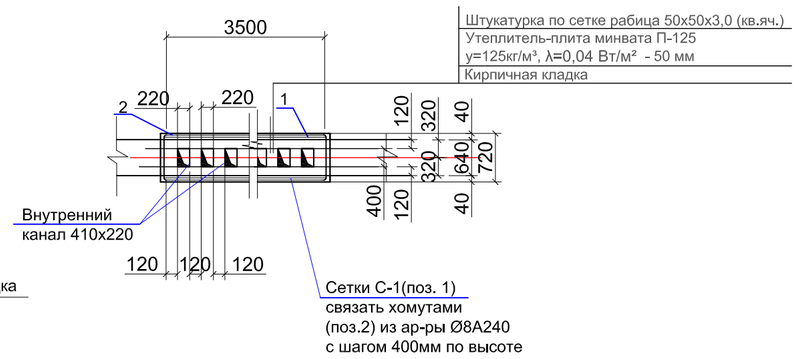

Спецификация конструктивных элементов на вентшахту

Поз.	Обозначение	Наименование	Кол. шт.	Обьем м³	Примеч.
	расход на 1шт	Вентшахта ВШ-2	2		
1	ГОСТ 5336-80	Сетка 50х50х3,0 (кв.яч.) S=13,23 м²	—	Вес 1м² 2,42 кг	32,02 кг
2	ГОСТ 34028-2016	Арматура Ø8 А240 L=41,40пм	—	0,395кг	16,353 кг
3	ГОСТ 103-2006	Полоса -40х4 L=900	16	1,134	18,144 кг
4	ГОСТ 14918-80*	Фартук из оцинк. кровельн. стали d=0.7	—	——	2,59 м²
5		Устройство кирпичной кладки из полнотелого кирпича марки КР-р-по 250х120х65/1НФ/100/2,0/35 ГОСТ 530-2012 на цементном растворе М150	—	——	1,70 м³
6		Штукатурка наружных стен вентшахты цементно-песчаным раствором тол.-20мм	—	——	15,65 м²
		Утеплитель-плита минвата П-125 γ=125кг/м³, λ=0,04 Вт/м² б-50 мм			0,664 м3
	ГОСТ 34028-2016	Анкер Ø10 А240 L=230мм	64	0,142кг	9,09 кг

Узел 1
(Утепление наружных стен шахт в пределах чердака)

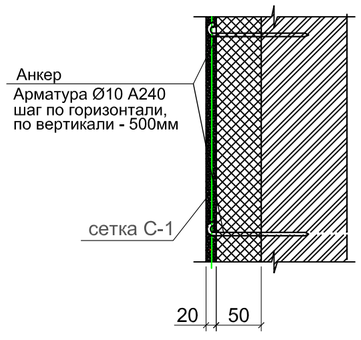

Сечение Б-Б

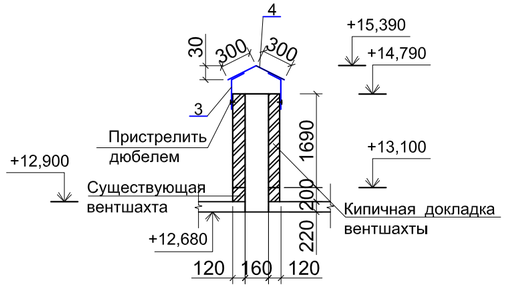

1. Данный лист смотреть совместно с АР- 9.
2. Все координационные оси приняты условно.

						26-2022-АС
						Капитальный ремонт крыш и фасадов многоэтажных домов по адресу: улица С.Мукашев №35а, №80/5, №80/7 п. Макат, Атырауской области
Изм.	Кол.уч.	Лист	N док.	Подпись	Дата	
ГИП		Айнабеков Ж.			05.22	Жилой дом №80/7
Разработал		Акимов А.			05.22	
Н.контроль		Доспаева Ш.			05.22	
						Вентшахта ВШ-2. Сечение А-А, Б-Б. Спецификация конструктивных элементов

Стадия	Лист	Листов
РП	16	

ТОО "Корпорация Асыл-Строй" г. Шымкент 2022 г.

Взам. инв. №

Подп. и дата

Инв. № подл.

1 - 1

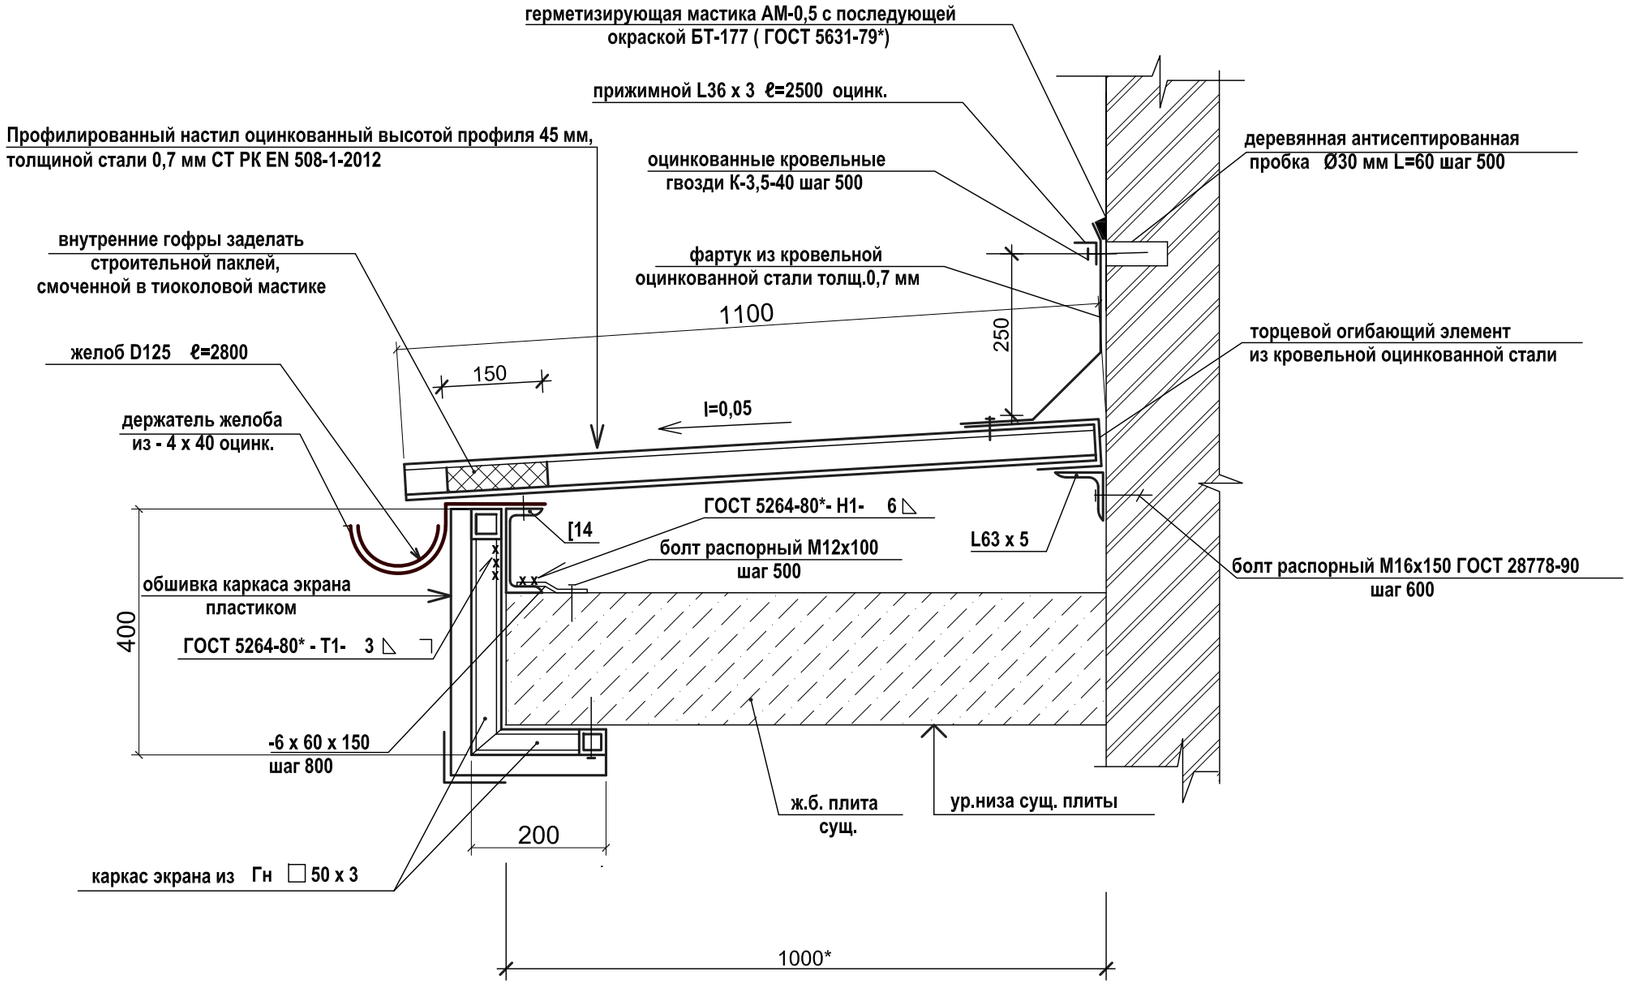

СХЕМА ОПОРНЫХ БАЛОК КРОВЛИ ПОКРЫТИЯ НАД ВХОДНОЙ ГРУППОЙ

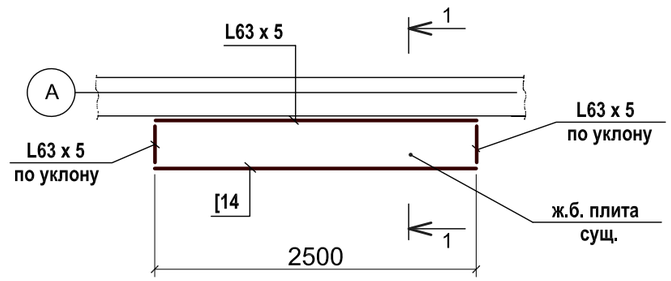

ПЛАН КРОВЛИ ПОКРЫТИЯ НАД ВХОДНОЙ ГРУППОЙ

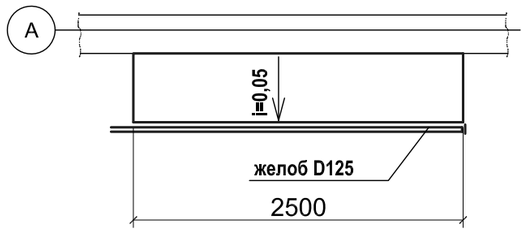

Примечание:

Расход дан на одну входную группу.

1. Площадь кровли - 3,88 м^2.
2. Профнастил крепить к металлическим балкам в каждой волне самонарезающими винтами В 6х25 ГОСТ 11650-80 с уплотнительными шайбами ШУ-6 ТУ 36 - 2130 - 78.
3. Профнастил следует соединять между собой продольными крайними полками внахлёст комбинированными заклёпками ЗК-12-4.5 по ТУ 36-2088-85 с шагом 300 мм.
4. Расход металических элементов на один тамбур :
   - [14у ℓ =2500 ГОСТ 8239-89 - 30,75 кг
   - L63 х 5 $ℓ_{общ.}$ = 4,5мп ГОСТ 8509-93 - 21,65 кг
   - L36 х 3 $ℓ_{общ.}$ = 2,5мп ГОСТ 8509-93 - 6,58 кг
   - Гн ☐ 50 х 3 $ℓ_{общ.}$ =8,0 м ГОСТ 30245-2003 - 34,48 кг
   - Пластина 6 х 60 х 150 ГОСТ 103-2006 - 2,10 кг
5. Площадь обшивки экрана пластиком по металлическому каркасу - 1,0м^2
6. Расход на фартук из кровельной оцинкованной стали толщиной 0,7 мм. - 2,70 м^2.
7. Расход на деревянную антисептированную пробку Ø30 мм L=60 - 0,001 м^2.
8. Расход на держатель желоба:
   - Пластина 4 х 40 ГОСТ 103-2006 кол. 4 шт. - 0,201 кг
9. Желоб D125 Lобщ.-2,8 м.

Общее количество входных групп составляет 6 шт.

						26-2022-АС	
						Капитальный ремонт крыш и фасадов многоэтажных домов по адресу: улица С.Мукашев №35а, №80/5, №80/7 п. Макат, Атырауской области	
Изм.	Кол.уч.	Лист	N док..	Подпись	Дата		
						Жилой дом №80/7	Стадия: РП; Лист: 17; Листов:
ГИП		Айнабеков Ж.			05.22		
Разработал		Акимов А.			05.22		
Н.контроль		Доспаева Ш.			05.22	План кровли покрытия над входной группой. Разрез 1-1. Схема опорных балок покрытия кровли над входной группой	ТОО "Корпорация Асыл-Строй" г. Шымкент 2022 г.

Ведомость объемов работ (ремонтные работы)

№ п / п	Обозна-чение	Наименование работ	Ед. изм.	Кол-во	Примеч.
1		Обшивка балконов панелью многослойной из поликарбоната ПСП-1УФ-20-П4С бесцветная	м2	250,20	
2		Оштукатуривание цоколя под рустовку	м2	258,48	
3		Устройсто дверных, оконных блоков	-	-	см.л.АС-8
4		Устройство кровли из проф. листа по деревянным конструкциям	м2	1322,88	см.л.АС-13
3		Устройство организованного водостока кровли	-	-	см.л.АС-10
5		Устройство асфальтобетонной отмостки, шириной - 1000 мм.	-	-	см.л.АС-7
6		Устройство козырьков над входами	-	-	см.л.АС-17
7		Докладка существующих вентшахт	-	-	см.л.АС-15,16

Взам. инв. №

Подп. и дата

Инв. № подл.

Изм.	Кол.уч.	Лист	N док..	Подпись	Дата	26-2022-АС		
						Капитальный ремонт крыш и фасадов многоэтажных домов по адресу: улица С.Мукашев №35а, №80/5, №80/7 п. Макат, Атырауской области		
ГИП		Айнабеков Ж.			05.22	Жилой дом №80/7	Стадия: РП	Лист: 18 / Листов:
Разработал		Акимов А.			05.22			
Н.контроль		Доспаева Ш.			05.22	Ведомость объемов работ (Ремонтные работы)	ТОО "Корпорация Асыл-Строй" г. Шымкент 2022 г.	