ТОО «ШЫНДАУ»
г. Атырау ул. Махамбета,116г. тел. 8/7122/ 31 59 59
site: www.shyndau.kz; e-mail: info@shyndau.kz

«Разработка проектно сметной документаций на капитальный ремонт здании суда в городе Атырау»

Том 3. Технологические решения

18-20-ТХ

г. Атырау 2020 г.

ТОО «ШЫНДАУ»
Государственная лицензия №17007998 от 28 апреля 2017 года

«Разработка проектно сметной документаций на капитальный ремонт здании суда в городе Атырау»

Том 3

18-20-ТХ

Объект № 18-20
Экз._____

Директор Ешимкулов Н.Т.

ГИП Инсенбаев А.Р.

г. Атырау 2020г.

ВЕДОМОСТЬ РАБОЧИХ ЧЕРТЕЖЕЙ ОСНОВНОГО КОМПЛЕКТА

Лист	Наименование	Примечание
1	Общие данные	
2	Общие данные (окончание)	
3	План расстановки технологического оборудования цокольного этажа.	
4	План расстановки технологического оборудования 1-го этажа.	
5	План расстановки технологического оборудования 2-го этажа.	
6	План расстановки технологического оборудования 3-го этажа.	

ВЕДОМОСТЬ ССЫЛОЧНЫХ И ПРИЛАГАЕМЫХ ДОКУМЕНТОВ

Обозначение	Наименование	Примечание
	Прилагаемые документы	
ТХ.СО	СО по рабочим чертежам основного комплекта	на 7 листах
	марки ТХ	

ОБЩИЕ УКАЗАНИЯ

Технологическая часть проекта : «Разработка проектно-сметной документации на капитальный ремонт здания и строительство пристройки к зданию суда расположенного по адресу г.Атырау, ул.М.Утемисова, №118Д» выполнена с соблюдением требований:

СН РК 3.02-08-2013 "АДМИНИСТРАТИВНЫЕ И БЫТОВЫЕ ЗДАНИЯ"

СН РК 3.02-07-2014 "ОБЩЕСТВЕННЫЕ ЗДАНИЯ И СООРУЖЕНИЯ"

РДС РК 1.01-01-2014 "Государственные нормативы в области архитектуры, градостроительства и строительства. Основные положения."

-СП РК 3.02-121-2012"Объекты общественного питания"

-СНиП РК 2.09.04-87 "Административные и бытовые здания"

-СанПиН 4.01.069-03 "Санитарно - эпидемиологические требования к объектам общественного питания"

«Санитарно-эпидемиологические требования к содержанию и эксплуатации жилых и других помещений, общественных зданий», утв. Приказом МНЭ РК №125 от 24.02.2015г.

«Санитарно-эпидемиологические требования к объектам коммунального назначения», утв. Приказом МНЭ РК №183 от 03.03.2015г.

В спецификации ТХ(СО) предусмотрено оборудование с учётом мест для обслуживания посетителей (граждан) и мест для проведения совещаний и переговоров.

"Технические решения, принятые в рабочих чертежах, соответствуют требованиям экологических, санитарно-гигиенических, противопожарных и других норм, действующих на территории Республики Казахстан и обеспечивают безопасную для жизни и здоровья людей эксплуатацию объекта при соблюдении мероприятий, предусмотренных рабочими чертежами"

Главный инженер проекта: _____

Согласовано

Взам. инв. N

Подп. и дата

Инв. N подл.

Изм.	Кол.	Лист	N док.	Подпись	Дата	18-20-ТХ		
						Разработка проектно-сметной документации на капитальный ремонт здания и строительство пристройки к зданию суда расположенного по адресу г.Атырау, ул.М.Утемисова, №118Д		
Разраб.		Саргалиева				Здание пристройки	Стадия	Лист	Листов
ГИП		Инсенбаев					РП	1	6
Проверил		Нурланкызы				Технологические решения Общие данные	ТОО "ШЫНДАУ"		

Копировал

Формат А3

1. ОБЩАЯ ЧАСТЬ.

Технологическая часть проекта выполнена в соответствии с заданием на проектирование и в соответствии с действующими нормативными документами.

Набор технологического оборудования, мебели принят по каталогам фирм-поставщиков и согласно заданию заказчика.

2.ТЕХНОЛОГИЧЕСКИЕ РЕШЕНИЯ.

Здание суда трехэтажное с цокольным этажом.

Конструкция мебели, ее габариты, правила расстановки приняты в соответствии с сан.нормами и правилами, а также ГОСТ 16371-2014.

В цокольном этаже расположены: помещения для подсудимых и конвоя (помещение конвоиная, камеры подсудимых и санузлы); технические помещения (тепловой узел и электрощитовая).

В камерах устанавливаются деревянные скамьи с металлическим каркасом скрепленные с полом. В помещении конвоиная предусмотрено шкаф для одежды, металлический шкаф, ручной металлодетектор, стол и стул.

На первом этаже размещаются: помещение для охраны; канцелярия входящий и исходящий; кабинеты прокурора и адвоката, медиатора; комната приставов; серверная. Все рабочие кабинеты оснащены специальным оборудованием, офисной мебелью, компьютерной техникой

Вход в здание организован через турникет, для МГН через калитку "антипаника". На первом этаже предусмотрено все необходимое. Санузел оборудован поручнями для инвалидов. В кабинетах адвоката и прокурора, медиатора помимо основного приема организован прием посетителей - МГН по всем профильным вопросам. И также первым этаже предусмортено фронт-офис для приема граждан. В фронт-офисе предусмотрены места для приема посетителей, отделенное стойкой - ресепшн с откидной доской, предусмотрена мебель для секретаря ,компьютерная техника, мягкие стулья для посетителей. Также предусматрено рабочее место для адвокатов.

На втором и третьем этажах размещаются: залы на 40 мест для рассмотрения уголовных дел с сопутствующими помещениями. Залы судебных заседаний оснащены специальным оборудованием и мебелью - стулья для публики, подсудимых и свидетелей; рабочие столы и кресла судей судебного заседания. Для подсудимых с конвоем в зале для рассмотрения уголовных дел организован отдельный вход с изолированной лестницей . В холлах для ожидания предусмотрена мебель для обеспечения удобства посетителей и ожидающих. Зал оборудован системой видеоконференцсвязи и протоколирования, специальной видео - аудиоаппаратурой. Видеопроектор предусмотрен для наглядной демонстрации документов на передвижном экране. В зале для рассмотрения уголовных дел защитная решетка из арматуры для подсудимых. Для подсудимых с конвоем в зале для рассмотрения уголовных дел организован отдельный вход с изолированной лестницей. В холлах для ожидания предусмотрены стулья для обеспечения удобства посетителей и ожидающих. Санузел для персонала - оборудован унитазом, умывальником, дозатором для жидкого мыла, диспенсором для бумажных полотенец, держателем для туалетной бумаги, моющим комплектом (ершик) и зеркалом.

Звуковая сигнализация (при помощи звонка) устанавлено:
между канцелярией и залами судебных заседаний;
между помещением охраны и главным входом в здание;
между комнатой конвоя и служебным входом в здание.
На всех этажах зданий судов должны устанавливаться общие звонки.

Входы в залы судебных заседаний оборудованы световым табло "ТИХО! ИДЕТ СУДЕБНОЕ ЗАСЕДАНИЕ", размещенным над дверным проемом.

Помещения для охраны здания имеют прямую телефонную связь с ближайшим отделением полиции.

Согласовано

Взам. инв. N

Подп. и дата

Инв. N подл.

Изм.	Кол.	Лист	N док.	Подпись	Дата	18-20-ТХ		
						Разработка проектно-сметной документации на капитальный ремонт здания и строительство пристройки к зданию суда расположенного по адресу г.Атырау, ул.М.Утемисова, №118Д		
Разраб.		Саргалиева				Здание пристройки	Стадия	Лист	Листов
							РП	2	6
ГИП		Инсенбаев				Технологические решения Общие данные (окончание)	ТОО "ШЫНДАУ"		
Проверил		Нурланкызы							

Копировал

Формат А3

План помещений цокольного этажа

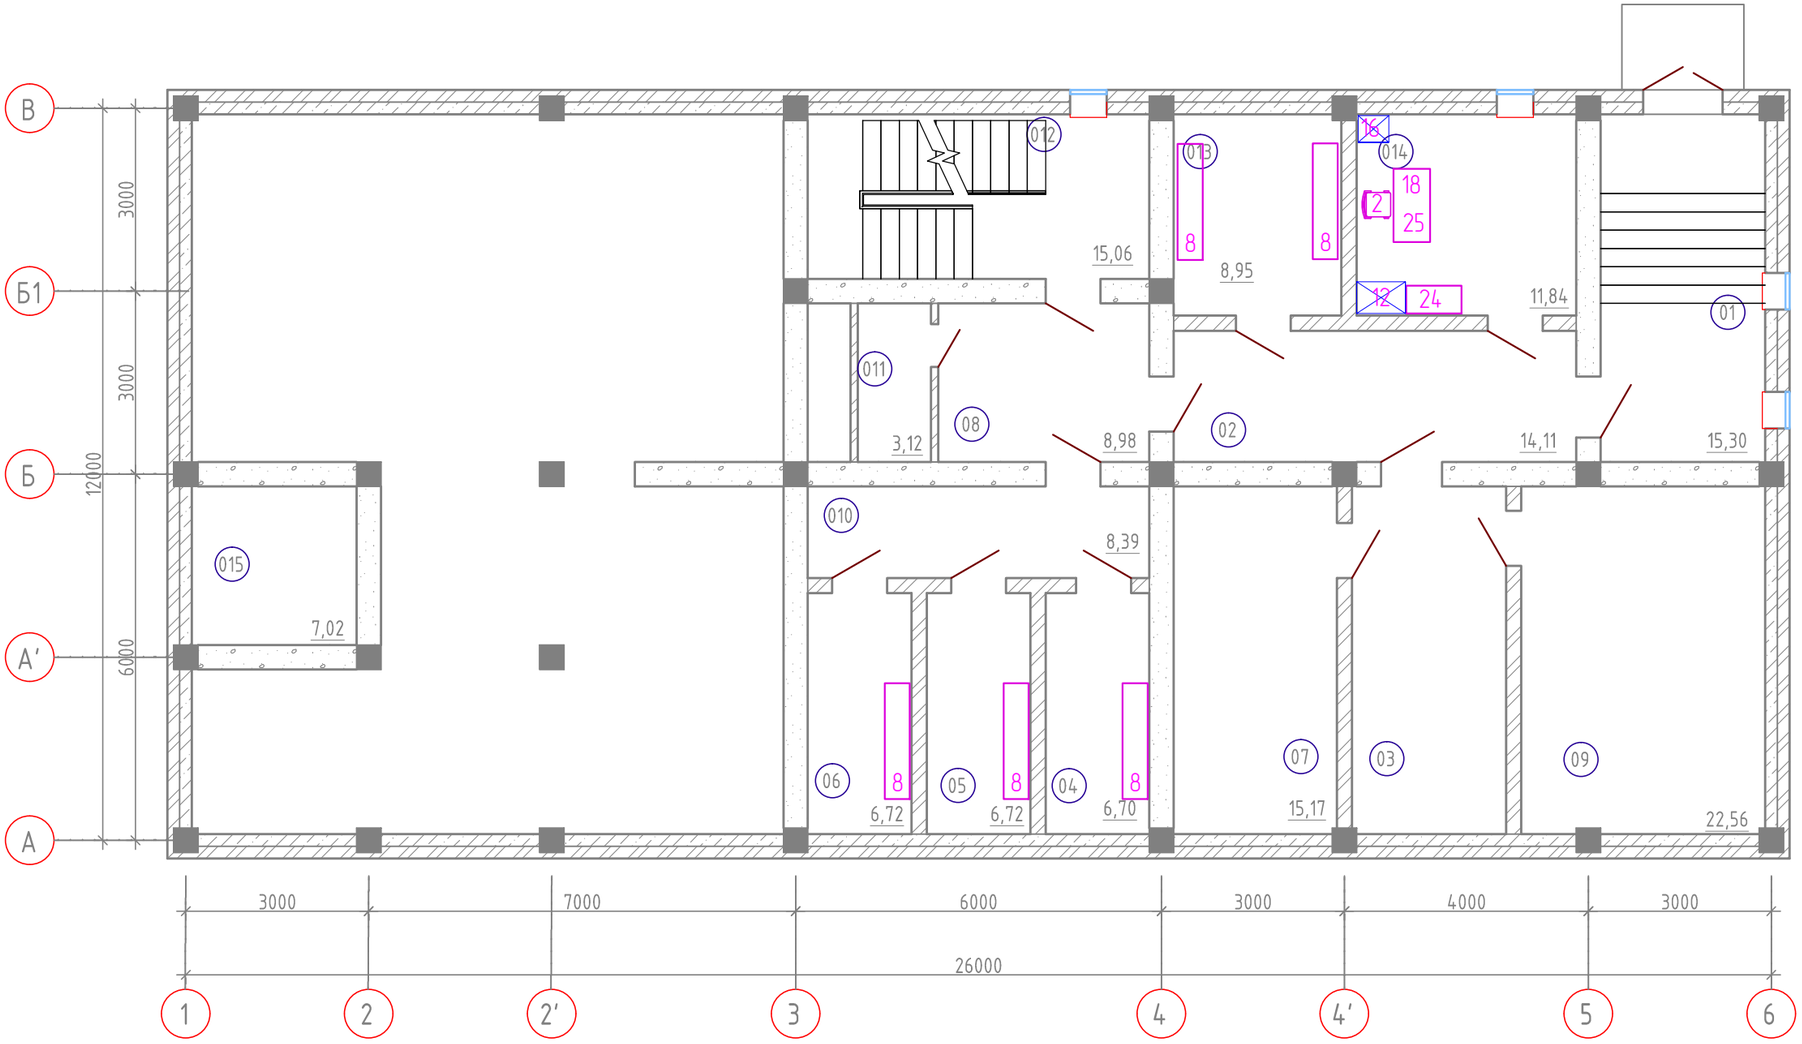

Экспликация помещений

№	Наименование помещения	Площадь, м²	
	Цокольный этаж		
01	Лестничная клетка	15,30	
02	Коридор	14,11	
03	Коридор	14,34	
04	Камера	6,70	
05	Камера	6,72	
06	Камера	6,72	
07	Тепловой узел	15,17	
08	Коридор	8,98	
09	Электрощитовая	22,56	
010	Коридор	8,39	
011	Санузел	3,12	
012	Лестничная клетка	15,06	
013	Камера	8,95	
014	Конвойная	11,84	
015	Прямок	7,02	
		164,98	

Согласовано

Взам. инв. N

Подп. и дата

Инв. N подл.

Изм.	Кол.	Лист	N док.	Подпись	Дата
Разраб.		Саргалиева			
ГИП		Инсенбаев			
Проверил		Нурланкызы			

18-20-ТХ

Разработка проектно-сметной документации на капитальный ремонт здания и строительство пристройки к зданию суда расположенного по адресу г.Атырау, ул.М.Утемисова, №118Д

Здание пристройки

Стадия	Лист	Листов
РП	3	6

План расстановки технологического оборудования цокольного этажа

ТОО "ШЫНДАУ"

Копировал

Формат А3

План помещений первого этажа

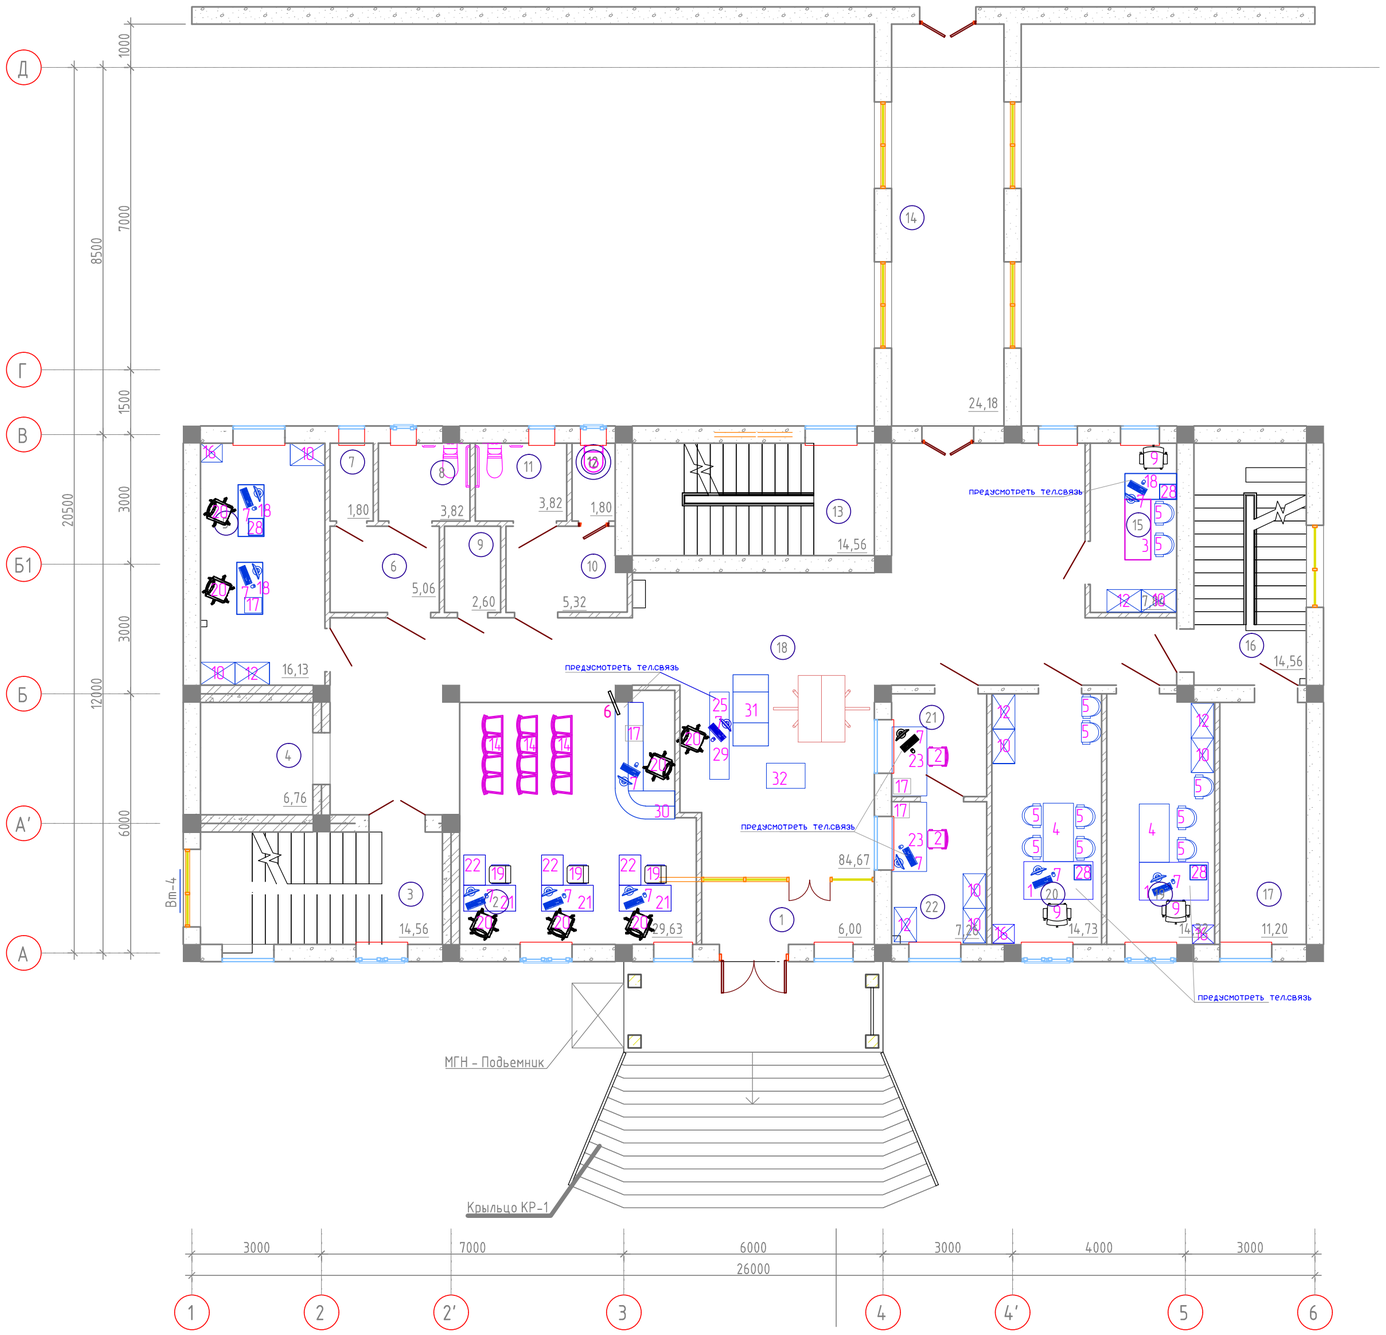

Экспликация помещений

№	Наименование помещения	Площадь, м²
	1-й этаж	
1	Тамбур	6,06
2	Фронт офис	30,89
3	Лестничная клетка	14,56
4	Лифт	6,76
5	Комната приставов	16,13
6	Умывальная	5,06
7	Туалет	1,80
8	Туалет	3,82
9	КУИ	2,6
10	Умывальная	5.84
11	Туалет	3.24
12	Туалет	1.80
13	Лестничная клетка	14,56
14	Переход	24,18
15	Комната медиатора	7,84
16	Лестничная клетка	14,56
17	Серверная	11,2
18	Холл	84,25
19	Комната адвоката	14,32
20	Комната прокурора	14,73
21	Канцелярия исходящий	5,24
22	Канцелярия входящий	7,26

Согласовано

Взам. инв. N

Подп. и дата

Инв. N подл.

Изм.	Кол.	Лист	N док.	Подпись	Дата
Разраб.		Сарголиева			
ГИП		Инсенбаев			
Проверил		Нурланкызы			

18-20-ТХ

Разработка проектно-сметной документации на капитальный ремонт здания и строительство пристройки к зданию суда расположенного по адресу г.Атырау, ул.М.Утемисова, №118Д

Здание пристройки

Стадия	Лист	Листов
РП	4	6

План расстановки технологического оборудования 1-го этажа

ТОО "ШЫНДАУ"

Копировал

Формат А2

План помещений второго этажа

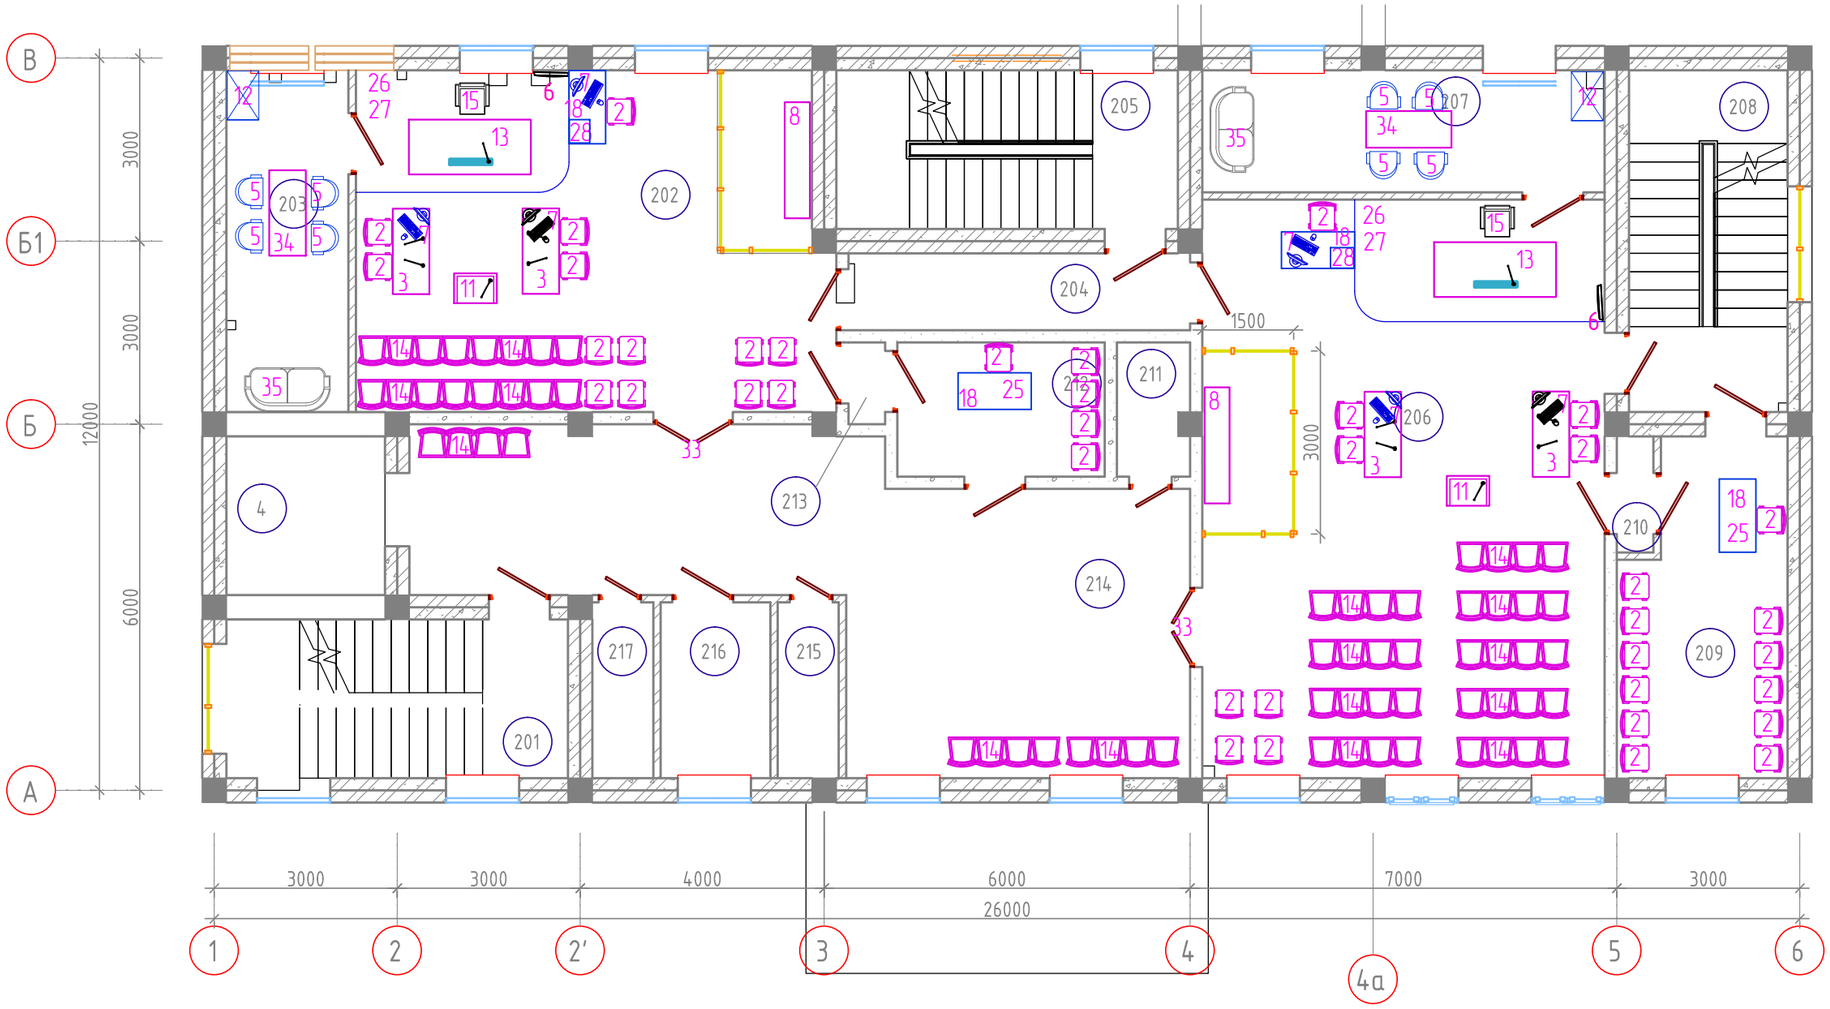

Экспликация помещений

№	Наименование помещения	Площадь, м²
	2-й этаж	
201	Лестничная клетка	14,59
202	Зал суда	42,93
203	Совещательная комната	11,22
204	Коридор	7,06
205	Лестничная клетка	14,56
206	Зал суда	62,57
207	Совещательная комната	13,2
208	Лестничная клетка	14,56
209	Комната свидетелей	14,23
210	Тамбур	1,14
211	КУИ	2,56
212	Комната свидетелей	7,48
213	Тамбур	0,8
214	Холл	47,14
215	Туалет	2,88
216	МГН туалет	5,18
217	Туалет	2,88

Согласовано

Взам. инв. N

Подп. и дата

Инв. N подл.

Изм.	Кол.	Лист	N док.	Подпись	Дата
Разраб.		Саргалиева			
ГИП		Инсенбаев			
Проверил		Нурланкызы			

18-20-ТХ

Разработка проектно-сметной документации на капитальный ремонт здания и строительство пристройки к зданию суда расположенного по адресу г.Атырау, ул.М.Утемисова, №118Д

Здание пристройки

Стадия	Лист	Листов
РП	5	6

План расстановки технологического оборудования 2-го этажа

ТОО "ШЫНДАУ"

Копировал

Формат А3

План помещений третьего этажа

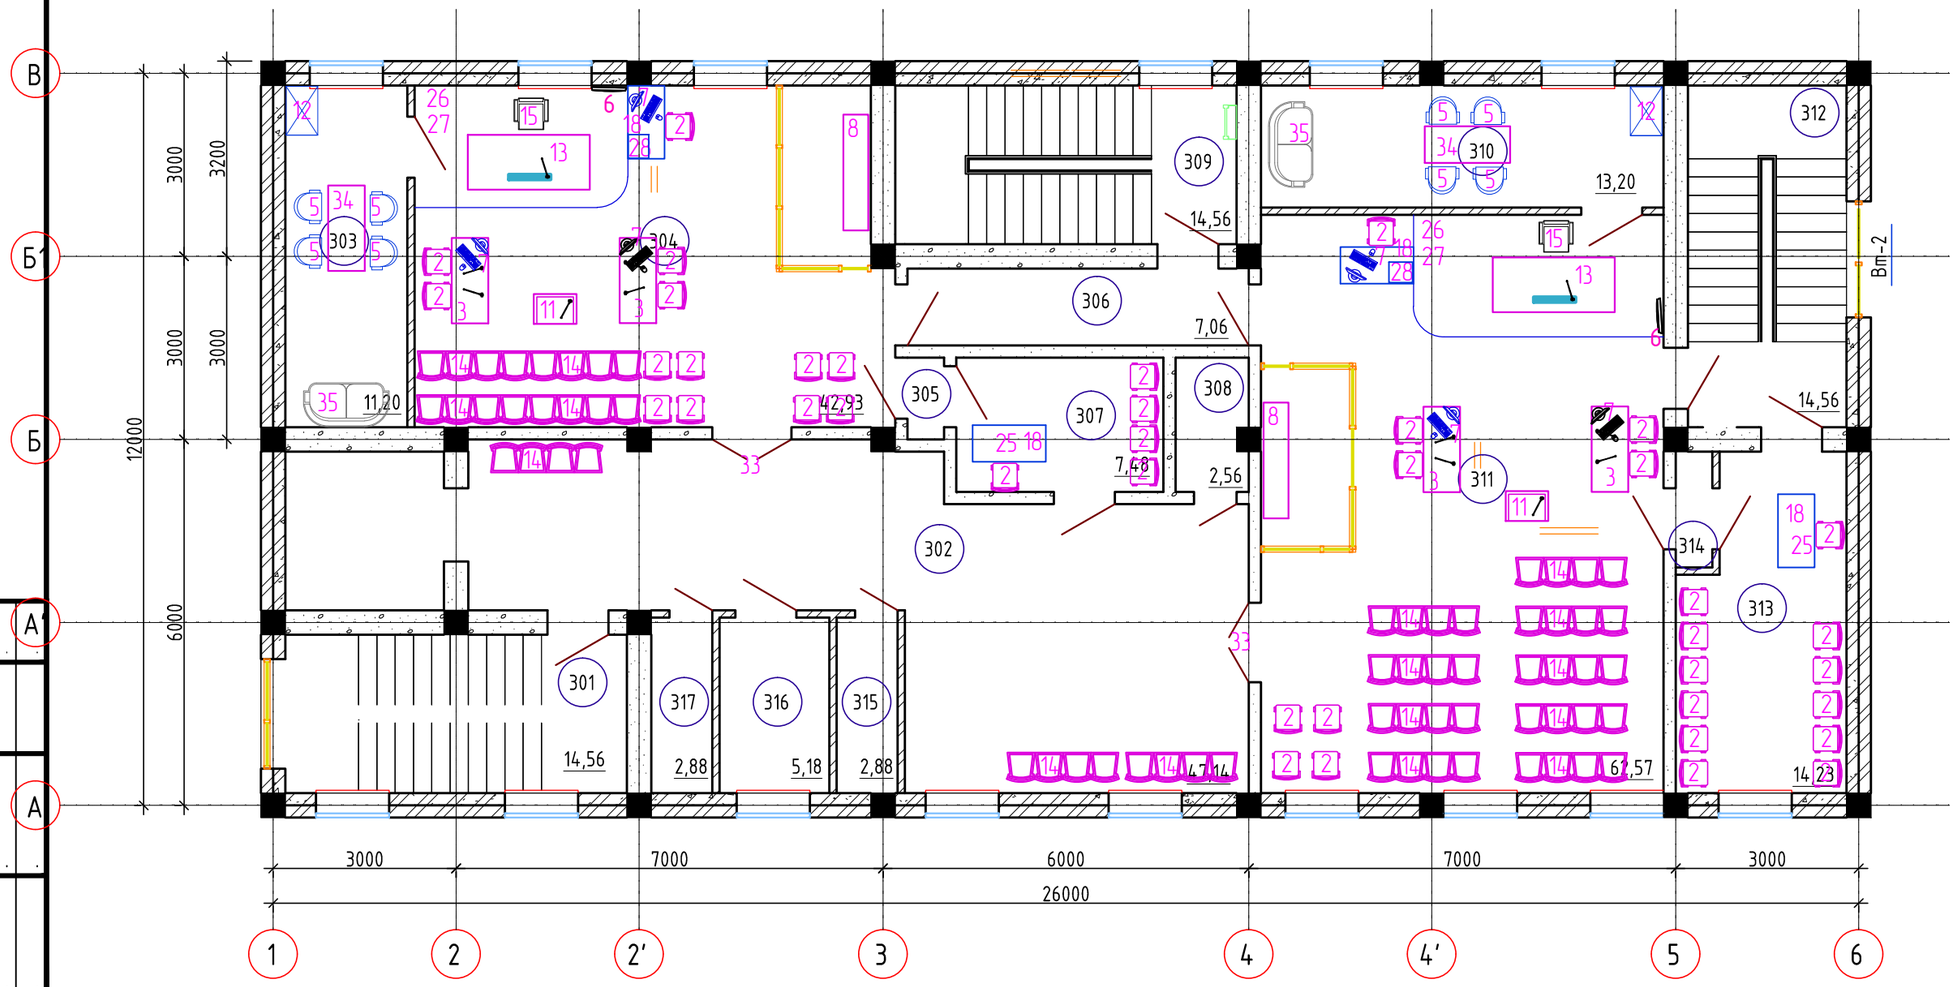

Экспликация помещений

№	Наименование помещения	Площадь, м²
	3-й этаж	
301	Лестничная клетка	14,56
302	Холл	47,14
303	Совещательная комната	11,2
304	Зал суда	42,93
305	Тамбур	0,8
306	Коридор	7,06
307	Комната свидетелей	7,48
308	КУИ	2,56
309	Лестничная клетка	14,56
310	Совещательная комната	13,2
311	Зал суда	62,57
312	Лестничная клетка	14,56
313	Комната свидетелей	14,23
314	Тамбур	1,14
315	Туалет	2,88
316	МГН туалет	5,18
317	Туалет	2,88

Согласовано

Взам. инв. N

Подп. и дата

Инв. N подл.

Изм.	Кол.	Лист	N док.	Подпись	Дата
Разраб.		Саргалиева			
ГИП		Инсенбаев			
Проверил		Нурланкызы			

18-20-ТХ

Разработка проектно-сметной документации на капитальный ремонт здания и строительство пристройки к зданию суда расположенного по адресу г.Атырау, ул.М.Утемисова, №118Д

Здание пристройки

Стадия	Лист	Листов
РП	6	6

План расстановки технологического оборудования 3-го этажа

ТОО "ШЫНДАУ"

Копировал

Формат А3

Позиция	Наименование и техническая характеристика	Тип, марка, обозначение документа, опросного листа	Код оборудования, изделия, материала	Завод-изготовитель	Единица измерения	Количество	Масса единицы кг	Примечания
1	2	3	4	5	6	7	8	9
	Цокольный этаж							
	Камера (п.04)							
8	Антивандальная скамья металлическая с настилом из деревянных							
	досок толщ.40мм (габ:1900х410х410)				шт	1		
	Камера (п.05)							
8	Антивандальная скамья металлическая с настилом из деревянных							
	досок толщ.40мм (габ:1900х410х410)				шт	1		
	Камера (п.06)							
8	Антивандальная скамья металлическая с настилом из деревянных							
	досок толщ.40мм (габ:1900х410х410)				шт	1		
	Камера (п.010)							
8	Антивандальная скамья металлическая с настилом из деревянных							
	досок толщ.40мм (габ:1900х410х410)				шт	2		
	Конвойная (п.014)							
2	Стул полумягкий				шт	1		
12	Шкаф для одежды 800х520х1800				шт	1		
16	Взломостойкий сейф				шт	4		
18	Стол со стационарной тумбой 1200х600х750(h)				шт	1		
24	Шкаф металлический Габ: 800х400х1800мм				шт	1		
25	Металлодетектор ручной				шт	1		

Согласовано

Взам. инв. N

Подп. и дата

Инв. N подл.

Изм.	Кол.	Лист	N док.	Подпись	Дата
Разраб.		Саргалиева			
ГИП		Инсенбаев			
Проверил		Нурланкызы			

18-20-ТХ.СО

Разработка проектно-сметной документации на капитальный ремонт здания и строительство пристройки к зданию суда расположенного по адресу г.Атырау, ул.М.Утемисова, №118Д

Здание пристройки

Стадия	Лист	Листов
РП	1	7

Технологические решения
Спецификация оборудования

ТОО "ШЫНДАУ"

Копировал

Формат А3

Позиция	Наименование и техническая характеристика	Тип, марка, обозначение документа, опросного листа	Код оборудования, изделия, материала	Завод-изготовитель	Единица измерения	Количество	Масса единицы кг	Примечания
1	2	3	4	5	6	7	8	9
	Первый этаж							
	Фронт офис (п.2)							
6	LED/LCD панель (настенный)				шт	1		
7	Компьютер в комплекте (системный блок+монитор+клавиатура+мышь)				комп.	4		
14	Блок стульев (4 места)				блок	3		
17	Лазерный аппарат (формата А4)	МФУ Xerox B205			шт	1		
19	Кресло для посетителей (кож.зам.)				шт	3		
20	Кресло для сотрудника				шт	4		
21	Стол+тумба 1200x600x745(h)				шт	3		
22	Стол приставной 500x700x745				шт	3		
30	Стойка-ресепшн 2700x1400x1200				комп.	1		
	Комната приставов (п.10)							
7	Компьютер в комплекте (системный блок+монитор+клавиатура+мышь)				комп.	2		
10	Шкаф остекленный (для документов) 800x520x1800				шт	2		
12	Шкаф для одежды 800x520x1800				шт	1		
16	Взломостойкий сейф				шт	1		
17	Лазерный аппарат (формата А4)				шт	1		
18	Стол со стационарной тумбой 1200x600x750(h)				шт	2		
20	Кресло для сотрудника				шт	2		
28	Цветной принтер (формата А4)				шт	1		
	Комната адвоката (п.19)							
1	Стол компьютерный с тумбой (1600x875x750)				комп.	1		
4	Стол приставной (1350x700x750)				шт	1		
5	Стул мягкий				шт	3		
7	Компьютер в комплекте (системный блок+монитор+клавиатура+мышь)				комп.	1		
9	Кресло офисное (кож. зам.)				шт	1		
10	Шкаф остекленный (для документов) 800x520x1800				шт	1		
12	Шкаф для одежды 800x520x1800				шт	1		
16	Взломостойкий сейф				шт	1		

Взам. инв. N

Подп. и дата

Инв. N подл.

Позиция	Наименование и техническая характеристика	Тип, марка, обозначение документа, опросного листа	Код оборудования, изделия, материала	Завод-изготовитель	Единица измерения	Количество	Масса единицы кг	Примечания
1	2	3	4	5	6	7	8	9
28	Цветной принтер (формата А4)				шт	1		
	Комната прокурора (п.20)							
1	Стол компьютерный с тумбой (1600х875х750)				комп.	1		
4	Стол приставной (1350х700х750)				шт	1		
5	Стул мягкий				шт	6		
7	Компьютер в комплекте (системный блок+монитор+клавиатура+мышь)				комп.	1		
9	Кресло офисное (кож. зам.)				шт	1		
10	Шкаф остекленный (для документов) 800х520х1800				шт	1		
12	Шкаф для одежды 800х520х1800				шт	1		
16	Взломостойкий сейф				шт	1		
28	Цветной принтер (формата А4)				шт	1		
	Канцелярия исходящий (п.21)							
2	Стул полумягкий				шт	1		
7	Компьютер в комплекте (системный блок+монитор+клавиатура+мышь)				комп.	1		
17	Лазерный аппарат (формата А4)	МФУ Xerox B205			шт	1		
23	Стол письменный с тумбой (1600х800х761)				шт	1		
	Канцелярия входящий (п.22)							
2	Стул полумягкий				шт	1		
7	Компьютер в комплекте (системный блок+монитор+клавиатура+мышь)				комп.	1		
10	Шкаф остекленный (для документов) 800х520х1800				шт	2		
12	Шкаф для одежды 800х520х1800				шт	1		
17	Лазерный аппарат (формата А4)	МФУ Xerox B205			шт	1		
23	Стол письменный с тумбой (1600х800х761)				шт	1		

Взам. инв. N

Подп. и дата

Инв. N подл.

Позиция	Наименование и техническая характеристика	Тип, марка, обозначение документа, опросного листа	Код оборудования, изделия, материала	Завод-изготовитель	Единица измерения	Количество	Масса единицы кг	Примечания
1	2	3	4	5	6	7	8	9
	Второй этаж							
	Зал суда (п.202)							
2	Стул полумягкий				шт	13		
3	Стол офисный рабочий 1400x600x750				шт	2		
6	LED/LCD панель (настенный)				шт	1		
7	Компьютер в комплекте (системный блок+монитор+клавиатура+мышь)				комп.	3		
8	Антивандальная скамья металлическая с настилом из деревянных							
	досок толщ.40мм (габ:1900x410x410)				шт	1		
11	Трибуна 700x490x1240				шт	1		
13	Стол для президиума 2000x900x750				шт	1		
14	Блок стульев (4 места)				блок	4		
15	Кресло рабочее для судьи				шт	1		
18	Стол со стационарной тумбой 1200x600x750(h)				шт	1		
26	Видеопроектор с презентером: U=220В: N=0.2 кВт				шт	1		
27	Экран передвижной				шт	1		
28	Цветной принтер (формата А4)				шт	1		
	Совещательная комната (п.203)							
5	Стул мягкий				шт	4		
12	Шкаф для одежды 800x520x1800				шт	1		
34	Стол для переговоров (1400x600x750)				шт	1		
35	Диван				шт	1		
	Зал суда (п.206)							
2	Стул полумягкий				шт	9		
3	Стол офисный рабочий 1400x600x750				шт	2		
6	LED/LCD панель (настенный)				шт	1		
7	Компьютер в комплекте (системный блок+монитор+клавиатура+мышь)				комп.	3		
8	Антивандальная скамья металлическая с настилом из деревянных							
	досок толщ.40мм (габ:1900x410x410)				шт	1		
11	Трибуна 700x490x1240				шт	1		

Взам. инв. N

Подп. и дата

Инв. N подл.

Позиция	Наименование и техническая характеристика	Тип, марка, обозначение документа, опросного листа	Код оборудования, изделия, материала	Завод-изготовитель	Единица измерения	Количество	Масса единицы кг	Примечания
1	2	3	4	5	6	7	8	9
13	Стол для президиума 2000x900x750				шт	1		
14	Блок стульев (4 места)				блок	9		
15	Кресло рабочее для судьи				шт	1		
18	Стол со стационарной тумбой 1200x600x750(h)				шт	1		
26	Видеопроектор с презентером: U=220В: N=0.2 кВт				шт	1		
27	Экран передвижной				шт	1		
28	Цветной принтер (формата А4)				шт	1		
	Совещательная комната (п.207)							
5	Стул мягкий				шт	4		
12	Шкаф для одежды 800x520x1800				шт	1		
34	Стол для переговоров (1400x600x750)				шт	1		
35	Диван				шт	1		
	Комната свидетелей (п.209)							
2	Стул полумягкий				шт	12		
18	Стол со стационарной тумбой 1200x600x750(h)				шт	1		
25	Металлодетектор ручной				шт	1		
	Комната свидетелей (п.212)							
2	Стул полумягкий				шт	5		
18	Стол со стационарной тумбой 1200x600x750(h)				шт	1		
25	Металлодетектор ручной				шт	1		
	Холл (п.214)							
14	Блок стульев (4 места)				блок	3		

Взам. инв. N

Подп. и дата

Инв. N подл.

Изм.	Кол.	Лист	N°док.	Подпись	Дата

Формат А3

Позиция	Наименование и техническая характеристика	Тип, марка, обозначение документа, опросного листа	Код оборудования, изделия, материала	Завод-изготовитель	Единица измерения	Количество	Масса единицы кг	Примечания
1	2	3	4	5	6	7	8	9
	Третий этаж							
	Холл (п.302)							
14	Блок стульев (4 места)				блок	3		
	Совещательная комната (п.303)							
5	Стул мягкий				шт	4		
12	Шкаф для одежды 800x520x1800				шт	1		
34	Стол для переговоров (1400x600x750)				шт	1		
35	Диван				шт	1		
	Зал суда (п.304)							
2	Стул полумягкий				шт	13		
3	Стол офисный рабочий 1400x600x750				шт	2		
6	LED/LCD панель (настенный)				шт	1		
7	Компьютер в комплекте (системный блок+монитор+клавиатура+мышь)				комп.	3		
8	Антивандальная скамья металлическая с настилом из деревянных							
	досок толщ.40мм (габ:1900x410x410)				шт	1		
11	Трибуна 700x490x1240				шт	1		
13	Стол для президиума 2000x900x750				шт	1		
14	Блок стульев (4 места)				блок	4		
15	Кресло рабочее для судьи				шт	1		
18	Стол со стационарной тумбой 1200x600x750(h)				шт	1		
26	Видеопроектор с презентером: U=220В: N=0.2 кВт				шт	1		
27	Экран передвижной				шт	1		
28	Цветной принтер (формата А4)				шт	1		
	Комната свидетелей (п.307)							
2	Стул полумягкий				шт	5		
18	Стол со стационарной тумбой 1200x600x750(h)				шт	1		
25	Металлодетектор ручной				шт	1		
	Совещательная комната (п.310)							
5	Стул мягкий				шт	4		

Взам. инв. N

Подп. и дата

Инв. N подл.

Изм.	Кол.	Лист	N°док.	Подпись	Дата

Формат А3

Позиция	Наименование и техническая характеристика	Тип, марка, обозначение документа, опросного листа	Код оборудования, изделия, материала	Завод-изготовитель	Единица измерения	Количество	Масса единицы кг	Примечания
1	2	3	4	5	6	7	8	9
12	Шкаф для одежды 800x520x1800				шт	1		
34	Стол для переговоров (1400x600x750)				шт	1		
35	Диван				шт	1		
	Зал суда (п.311)							
2	Стул полумягкий				шт	9		
3	Стол офисный рабочий 1400x600x750				шт	2		
6	LED/LCD панель (настенный)				шт	1		
7	Компьютер в комплекте (системный блок+монитор+клавиатура+мышь)				комп.	3		
8	Антивандальная скамья металлическая с настилом из деревянных							
	досок толщ.40мм (габ:1900x410x410)				шт	1		
11	Трибуна 700x490x1240				шт	1		
13	Стол для президиума 2000x900x750				шт	1		
14	Блок стульев (4 места)				блок	9		
15	Кресло рабочее для судьи				шт	1		
18	Стол со стационарной тумбой 1200x600x750(h)				шт	1		
26	Видеопроектор с презентером: U=220В: N=0.2 кВт				шт	1		
27	Экран передвижной				шт	1		
28	Цветной принтер (формата А4)				шт	1		
	Комната свидетелей (п.313)							
2	Стул полумягкий				шт	12		
18	Стол со стационарной тумбой 1200x600x750(h)				шт	1		
25	Металлодетектор ручной				шт	1		

Взам. инв. N

Подп. и дата

Инв. N подл.

Изм.	Кол.	Лист	N°док.	Подпись	Дата

Формат А3