ʊʃ ʃ çʒ ʒ ɪ ɾ ɸυ è
ɕ. ɸ lˢ tɶ⊙lz lzdz ʃ ⊙ɾ⊙dʒ j lsʘυ lsj dʒʃfɳʃɔ⊙ 116 ɻ lsj dz 8/7122/ 31 59 59
e-mail: info@shyndau.kz site: www.shyndau.kz

ʈ ⊙ʟtɶ⊙ɜtslsɬ ⊙tʃtɶtsj ʕ lsdʑs-fɳʃʒ lsdʑsʔ ʜtsɬ lzdʒ j dʑs⊙ɻqʃqʃ dʑ⊙tɶj ʕ tsdʑfɳʃtɶlʒɬ ɻqʃᵚ ʟʜ⊙dʑʃʷ qʃ fɳʃstɶtsqʃlsj dʑ fɳʃɔ ts
tʃtɶqʃfɳʃstɶtsʔɬ ʕ qʃ ʕ ʟʜ⊙dʑʃᵚ fɳʃʒʜ⊙ tɶ⊙fɳʃʃ tsdʑtsɤɻ j dʑdʑtsɕʔts tʃts ⊙ʜtɶj fɳʃʒ ɕ.ɸ lsˢ tɶ⊙lz, lzdzʃ .υ lsj dʒʃfɳʃɔ⊙ ¯ 118ɾ

ʊtsdʒ4

Архитектурно-строительные решения

18-20-АС

ɕ. ɸ lsˢ tɶ⊙lz 2020ɕ.

ТОО «ШЫНДАУ»
Государственная лицензия №17007998 от 28 апреля 2017 года

Разработка проектно-сметной документации на реконструкцию здания и строительство пристройки к зданию суда, расположенного по адресу г.Атырау, ул.М.Утемисова, №118Д

ТОМ 4

18-20-АС

Архитектурно-строительные решения

Объект № 18-20-АС
Экз._____

Директор Ешимкулов Н.Т.

ГИП Инсенбаев А.Р.

г. Атырау 2020г.

Ведомость рабочих чертежей основного комплекта

Лист	Наименование	Примечание
1	Общие данные (начало)	
2	Общие данные (окончание)	
3	План демонтажа цокольного этажа	
4	План демонтажа 1-го этажа	
5	План демонтажа 2-го этажа	
6	План демонтажа 3-го этажа	
7	План монтажа цокольного этажа	
8	План монтажа 1-го этажа	
9	План монтажа 2-го этажа	
10	План монтажа 3-го этажа	
11	Ведомость отделки помещений цокольного этажа, 1-го этажа, 2-го этажа.	
12	Ведомость отделки помещений 3-го этажа	
13	Экспликация полов	
14	Спецификации окон подакойников и дверей	

Ведомость ссылочных и прилагаемых документов

Обозначение	*Наименование*	*Примечание*
СН РК 1.02-03-2011	Порядок разработки, согласования, утверждения и состав	
	проектной документации на строительство	
СН РК 3.02-07-2014	Общественные здания и сооружения	
СН РК 5.01-02-2013	Основания зданий и сооружений	
СН РК 2.02-01-2014	Пожарная безопасность зданий и сооружений	
СП РК 2.04-01-2017	Строительная климатология	
СНиП РК 5.03-34-2005	Бетонные и железобетонные конструкции	
СН РК 5.03-07-2013	Несущие и ограждающие конструкции	
СН РК 2.01-01-2013	Защита строительных конструкций от коррозии	
СН РК 1.03-05-2011	Охрана труда и техника безопасности в строительстве	

Проект выполнен с соблюдением действующих норм и правил, соответствует нормам и правилам взрыво и пожаробезопасности и обеспечивает безопасную эксплуатацию запроектированных обьектов.

Главный инженер проекта Инсенбаев А.Р.

1. Исходные данные

Проект разработан на основании задания на проектирование выданного заказчиком Площадка под проектируемый объектт расположена по адресу: Атырауская обл., г.Атырау, ул.М.Утемисова, №118Д, . по СП РК 2.04-01-2017 относится к IV Г климатическому району со следующими природно-климатическими характиристиками:

Температура воздуха.

- Наиболее холодной пятидневки обеспеченностью 0,92 -24,9 °С
- Наиболее холодных суток обеспеченностью 0,92 -29.0 °С
- Абсолютная минимальная температура воздуха -37.9 °С
- Абсолютная максимальная температура воздуха + 44.6 °С

- Снеговая нагрузка – 0,5 (50) кПа (кгс/м2)
- Ветровая нагрузка – 0,38 (38) кПа (кгс/м2)
- средняя скорость за отопительный период, м/с 6 м/с
- Грунтовые воды вскрыты на глубине 1,20м
- Нормативная глубина промерзания грунтов – 1,25 м
- Нормативная глубина проникновения нулевой изотермы – 1,500 м.
- Сейсмичность – 5 баллов

Изм.	Кол.	Лист	N док.	Подпись	Дата	18-20-АС		
						Разработка проектно-сметной документации на капитальный ремонт здания и строительство пристройки к зданию суда расположенного по адресу г.Атырау, ул.М.Утемисова, №118Д		
Разработал	Саргалиева					Архитектурно-строительные решения	Стадия: РП	Лист: 1 / Листы: 14
ГИП	Инсенбаев							
Проверил	Нурланкызы					Общие данные (начало)	ТОО "ШЫНДАУ"	

Рецензент

Инв. № подл. | Подпись и дата | Инв. № дубл.

Копировал Формат А3А

27.04.2021 18:03:50

\\192.168.100.78\Project\ТОО ШЫНДАУ\2020 год\18-20\Участок здания суда\РП\Том 4 .Здание суда\АС\АР Дипломпк.rvt

Архитектурные решения

Здание имеет прямоугольную форму в плане с размерами в осях 28,6 х 12,51м. Здания трехэтажное. Высота 3,0 м от уровня пола 1-го этажа до уровня пола 2-го этажа, высота 2-го этажа 3,0 м от уровня пола до уровня пола 3-го этажа, высота 3-го этажа 3,0 м от уровня пола до уровня низа несущей конструкции кровли.

Категория здания по взрывопожарной и пожарной опасности – Д.
Класс ответственности здания – II (нормального) уровня ответственности
Степень огнестойкости – III

Проектом предусматривается капитальный ремонт здания суда. Предусматривается демонтаж дверей и окон, покрытия керамических полов, цементных плинтусов и плинтусов из керамической плитки, основания и покрытия полов из линолеума, отбивка штукатурки, очистка побелки и покраски стен и потолков во всех помещениях, разборка облицовки стен из керамических плиток.

Строительные работы включает в себе монтаж дверей и окон, устройства основания и покрытия полов из линолеума и из кафеля, устройства плинтусов по типу полов, штукатурка и покраска водоэмульсионной краской поверхности стен, облицовка кафелем поверхности стен, затирка ветонитом и покраска водоэмульсионными составами потолков.
Окна – металлопластиковые по ГОСТ 30674-99.
Подоконные доски – металлопластиковые.
Двери – Пластиковые, деревянные, металлические.
Внутренняя отделка потолка – Затирка ветонитом. Окраска водоэмульсионными составами.; Амстронг.
Внутренняя отделка стены – отделка керамической плиткой.;Затирка ветонитом. Окраска водоэмульсионными составами.
Полы – керамическая плитка, линолеум, окраска.

Объемно-планировочные показатели:
Площадь застройки – 394,6 м2
Общая площадь – 1042,67 м2
Строительный объем– 5278 м3

Антикоррозионная защита

Антикоррозийная защита строительных конструкции в проекте выполнена в соответствии с требованиями СНиП РК 2.01-19-2004 "Защита строительных конструкций от коррозий"
Под фундаментами устраивается подготовка из щебня с пропиткой битумом до полного насыщения.
Боковые поверхности фундаментов обмазать горячим битумом за 2 раза.
Деревянные конструкции защищаются от гнения и поражения глубокой пропиткой составами в соответствии с требованиями СНиП 3.04.03-85.
Все деревянные элементы, соприкасающиеся со строительными конструкциями осмолить и обернуть одним слоем рубероида или толи.

Противопожарные мероприятия

Противопожарные мероприятия в проекте выполнены в соответствии с требованиями СНиП РК 2.02.05-2009г. "Пожарная безопасность зданий и сооружений".
Деревянные конструкции кровли здания обработать огнезащитным составом согласно СНиП РК 2.02.05-2009г. "Пожарная безопасность зданий и сооружений".

Техника безопасности.

При производстве строительно-монтажных работ должны строго соблюдаться нормы и правила техники безопасности согласно СН РК 1.03-05-2011 и СП РК 1.03-106-2012 «Охрана труда и техника безопасности в строительстве».

Рецензент
Инв. № замены
Подпись и дата
Инв. № начала

Изм.	Кол.	Лист	N док.	Подпись	Дата	18-20-АС			
						Разработка проектно-сметной документации на капитальный ремонт здания и строительство пристройки к зданию суда расположенного по адресу г.Атырау, ул.М.Утемисова, №118Д			
Разработал		Саргалиева				Архитектурно-строительные решения	Стадия	Лист	Листы
							РП	2	14
ГИП		Инсенбаев				Общие данные (окончание)	ТОО "ШЫНДАУ"		
Проверил		Нурланкызы							

Копировал
Формат А3А

27.04.2021 18:03:51

\\192.168.100.7\Проект ТОО ШЫНДАУ\2020 год\18-20 Реконструкция здания суда\РП\Том 4 Здание суда\АС\АР Дипломная.pln

План демонтажа цокольного этажа (1 : 100)

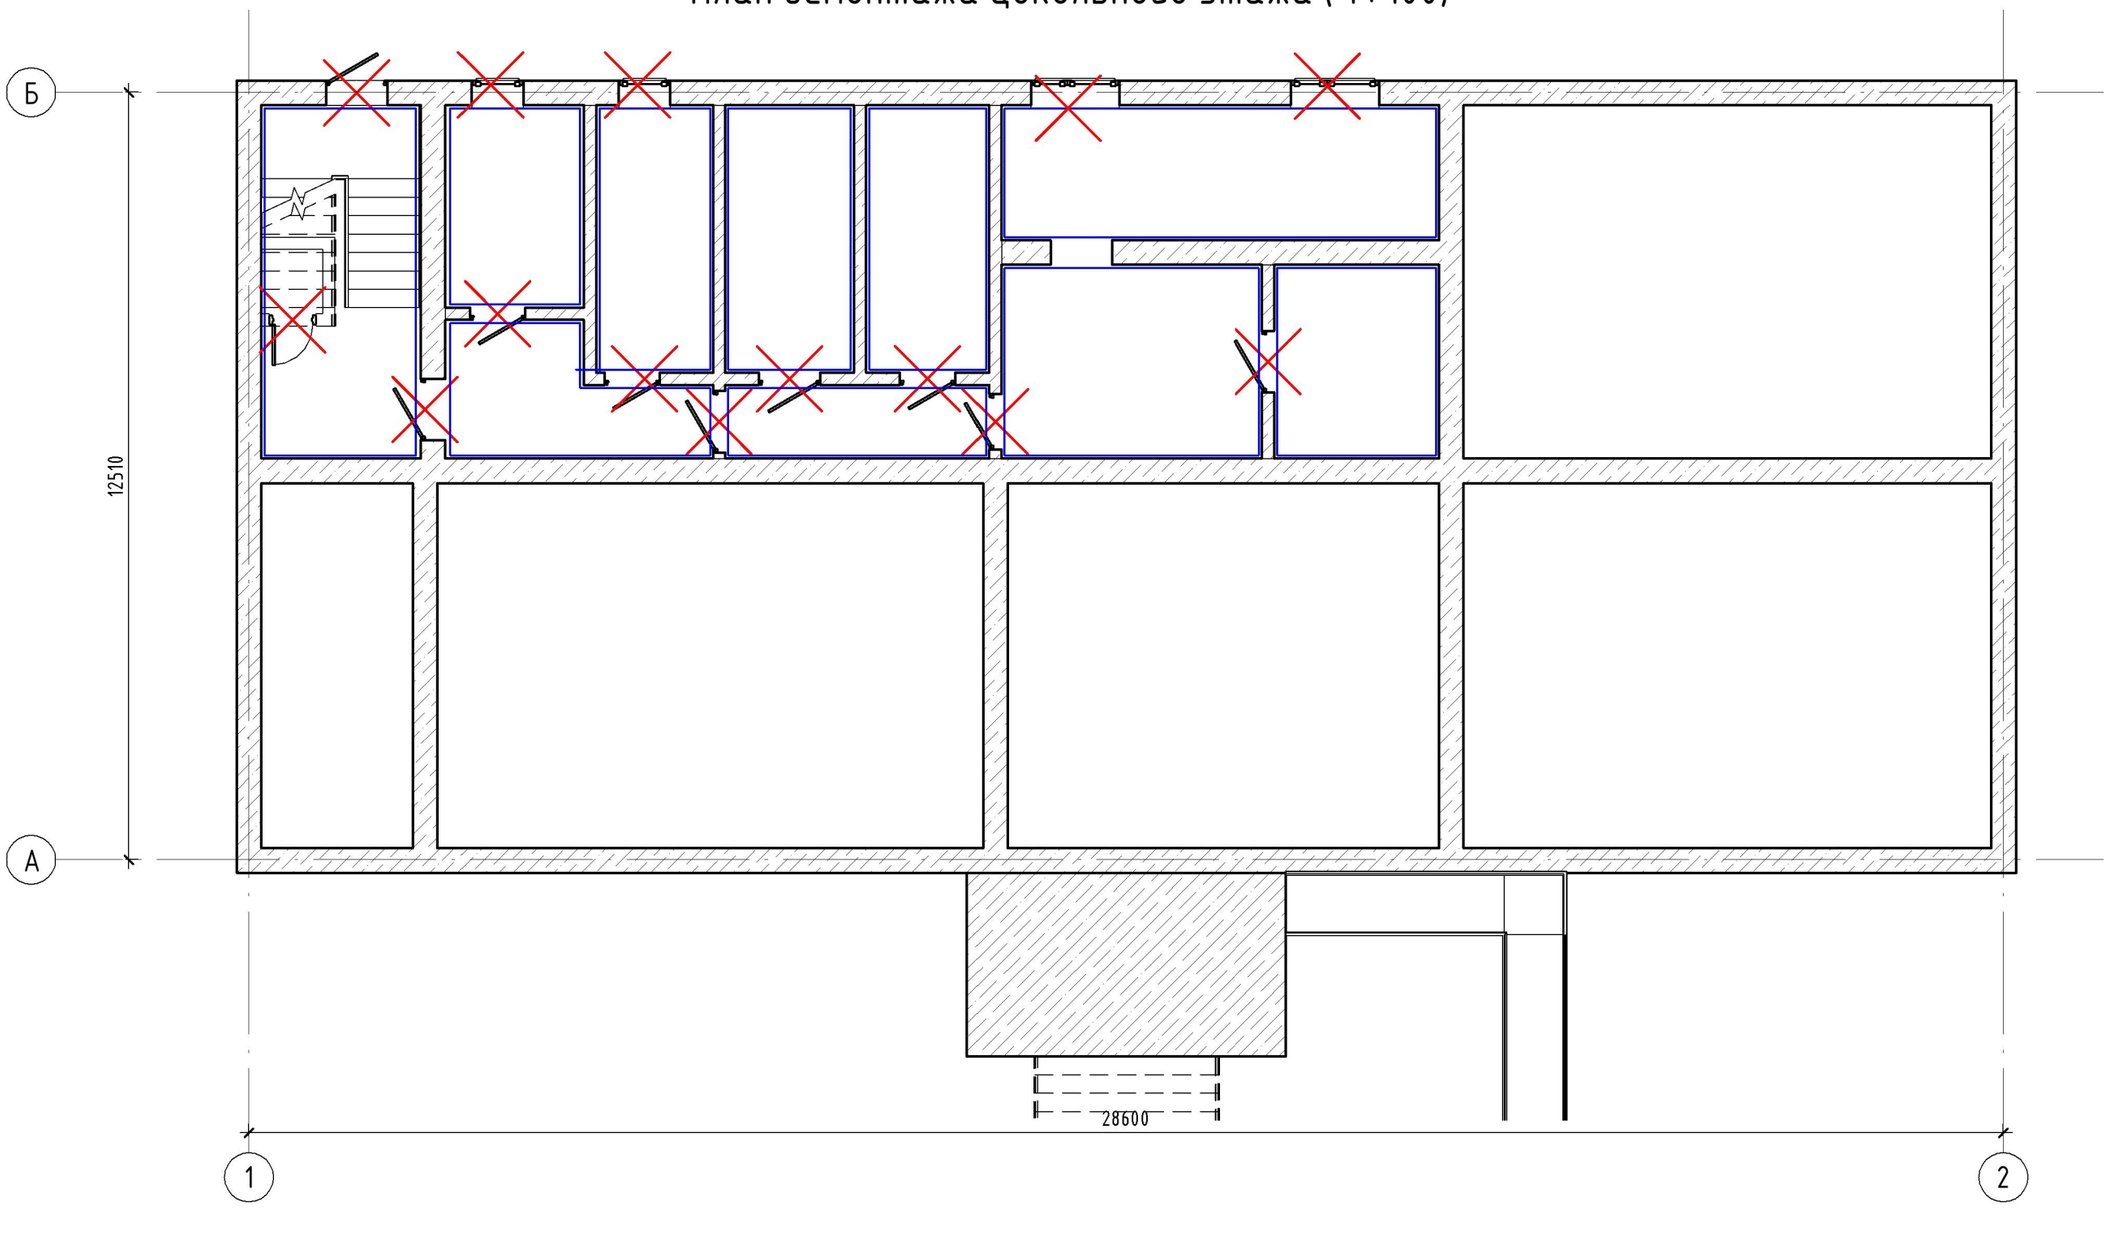

Условные обозначения

– Демонтируемые места пола и потолка

– Демонтируемые места отделки стены

Изм.	Кол.	Лист	N док.	Подпись	Дата	18-20-АС		
						Разработка проектно-сметной документации на капитальный ремонт здания и строительство пристройки к зданию суда расположенного по адресу г.Атырау, ул.М.Утемисова, №118Д		
Разработал		Саргалиева				Архитектурно-строительные решения	Стадия: РП	Лист: 3 / Листы: 14
ГИП		Инсенбаев				План демонтажа цокольного этажа	ТОО "ШЫНДАУ"	
Проверил		Нурланкызы						

Копировал

Формат А3А

Рецензент

Инв. № подл.

Подпись и дата

Инв. № дубл.

27.04.2021 18:03:53

\\192.168.100.78\project\ТОО ШЫНДАУ\2020 год\18-20 Пристройка здания суда\РП\Том 4 Здание суда\АС-АР демонтаж.rvt

План демонтажа 1-го этажа (1 : 100)

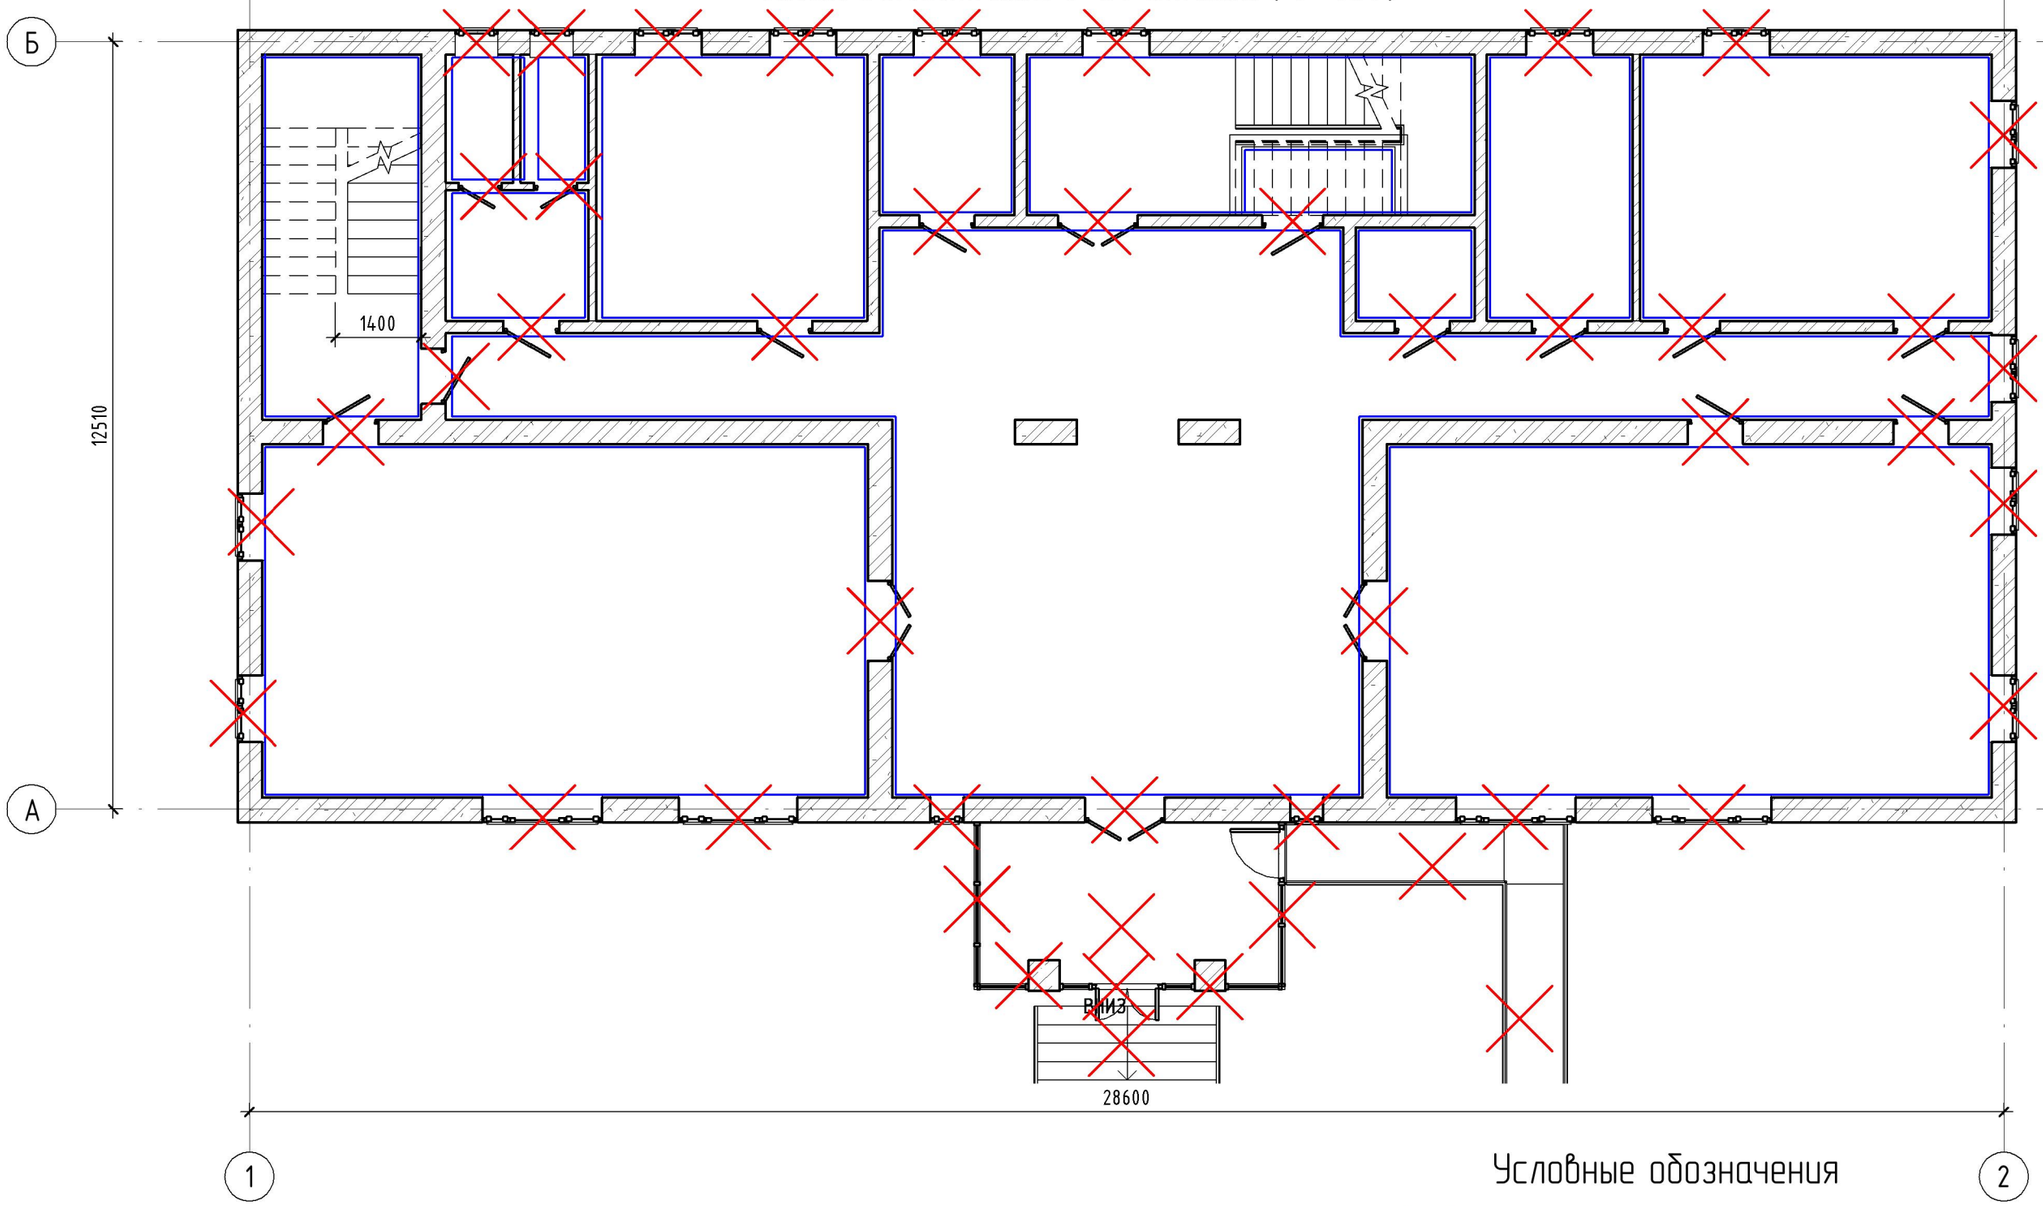

Условные обозначения

– Демонтируемые места пола и потолка

– Демонтируемые места отделки стены

Спецификация демонтаж крыльца

Поз.	Обозначение	Наименование	Кол.	Масса ед., кг	Приме-чание
		Грунт м3		29,0	
		Витражи общ. м2			30,8
		кирпичные коллоны	2	1,2	2,4м3
		Бетон			18,0м3
		Металл			500,0Кг

Изм.	Кол.	Лист	N док.	Подпись	Дата	18-20-АС		
						Разработка проектно-сметной документации на капитальный ремонт здания и строительство пристройки к зданию суда расположенного по адресу г.Атырау, ул.М.Утемисова, №118Д		
Разработал		Саргалиева				Архитектурно-строительные решения	Стадия	Лист	Листы
							РП	4	14
ГИП		Инсенбаев				План демонтажа 1-го этажа	ТОО "ШЫНДАУ"		
Проверил		Нурланкызы							

Рецензент

Инв. № подл. | Подпись и дата | Инв. № дубл.

27.04.2021 18:03:55

Копировал

Формат А3А

План демонтажа 2-го этажа (1 : 100)

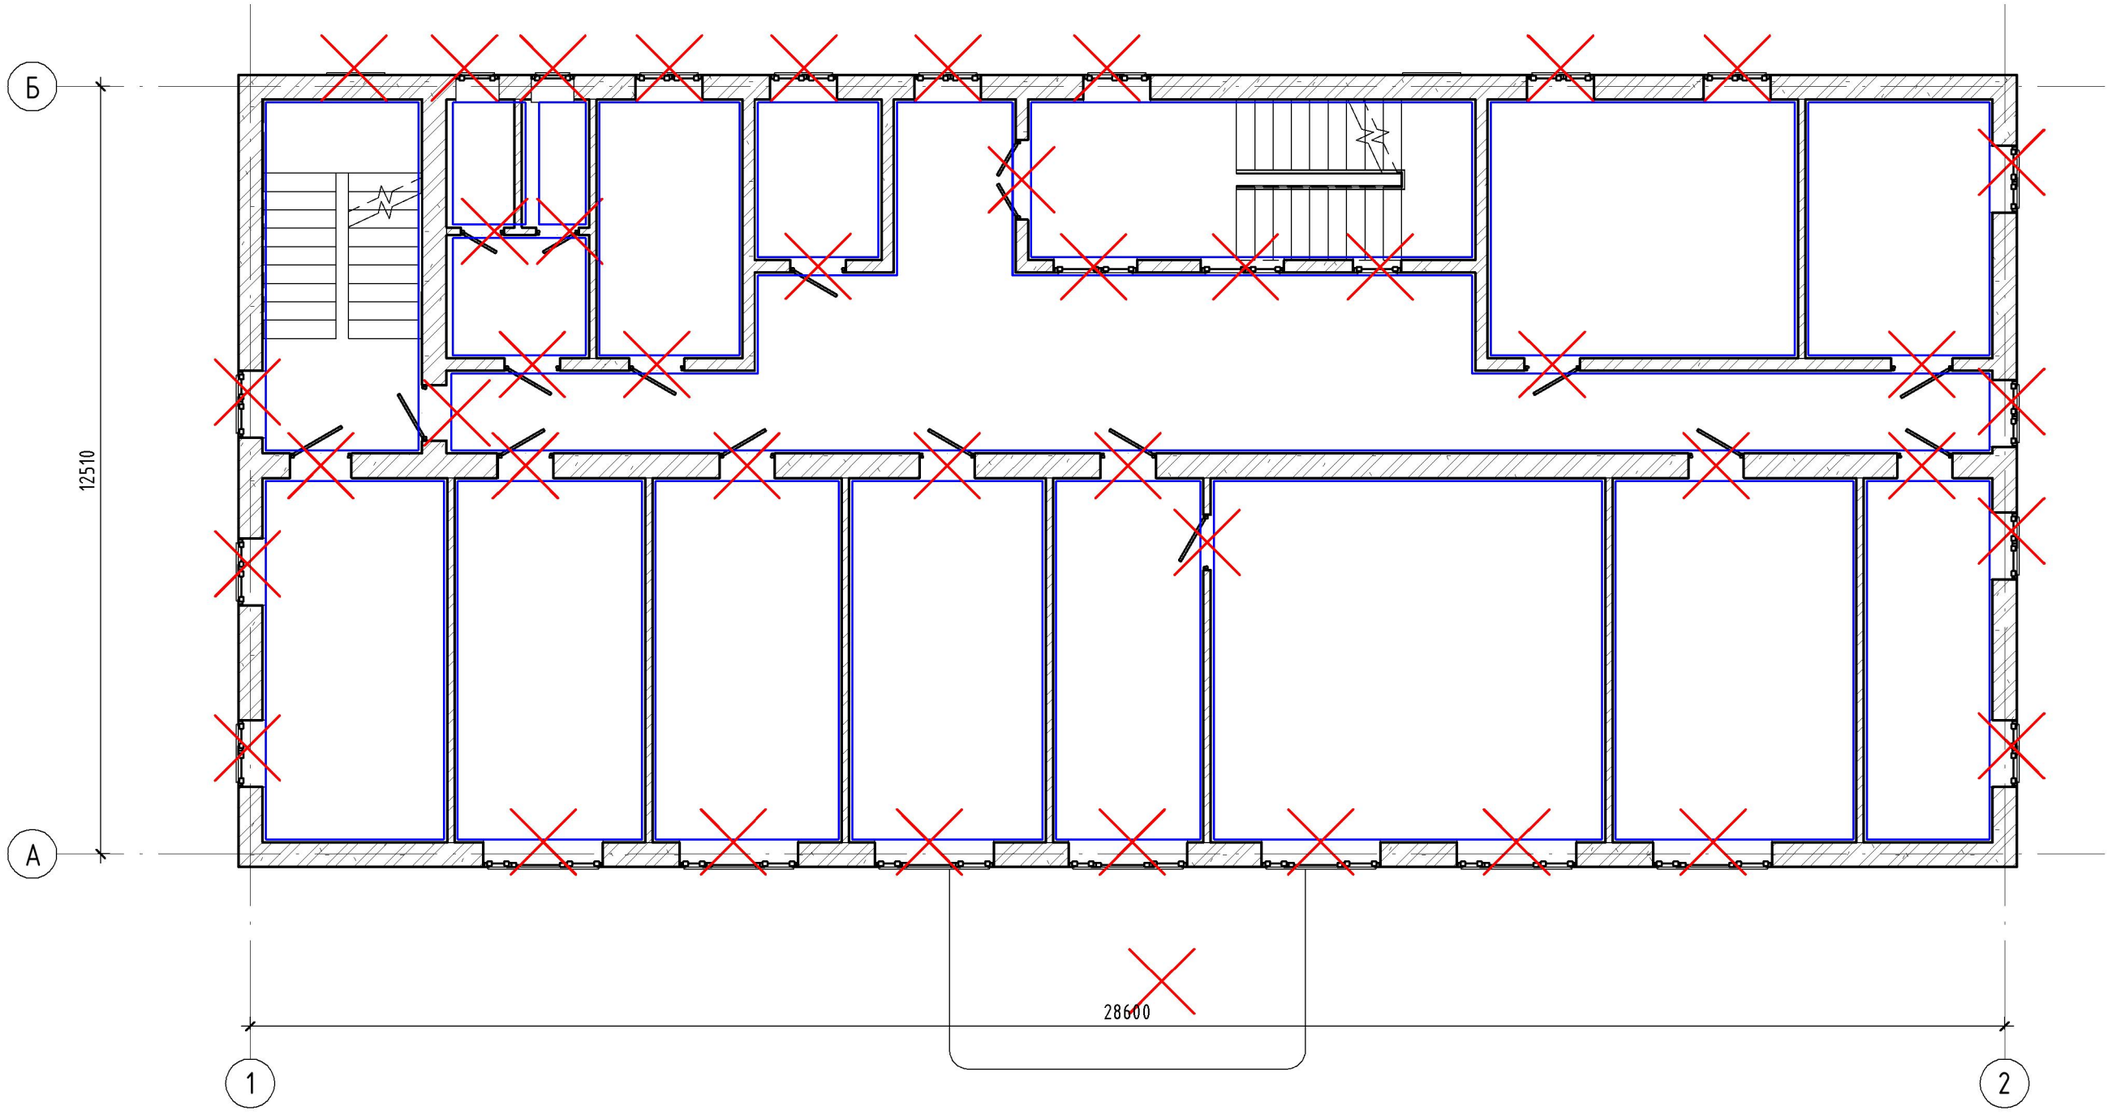

Условные обозначения

– Демонтируемые места пола и потолка

– Демонтируемые места отделки стены

Изм.	Кол.	Лист	N док.	Подпись	Дата	18-20-АС		
						Разработка проектно-сметной документации на капитальный ремонт здания и строительство пристройки к зданию суда расположенного по адресу г.Атырау, ул.М.Утемисова, №118Д		
Разработал		Саргалиева				Архитектурно-строительные решения	Стадия	Лист	Листы
							РП	5	14
ГИП		Инсенбаев				План демонтажа 2-го этажа	ТОО "ШЫНДАУ"		
Проверил		Нурланкызы							

Копировал

Формат А3А

Рецензент

Инв. № подл.

Подпись и дата

Инв. № дубл.

27.04.2021 18:03:56

\\192.168.100.78\project\ТОО ШЫНДАУ\2020 год\18-20 Трансформация здания суда\РП\Том 4. Здание суда\АС-АР демонтаж.vt

План демонтажа 3-го этажа (1 : 100)

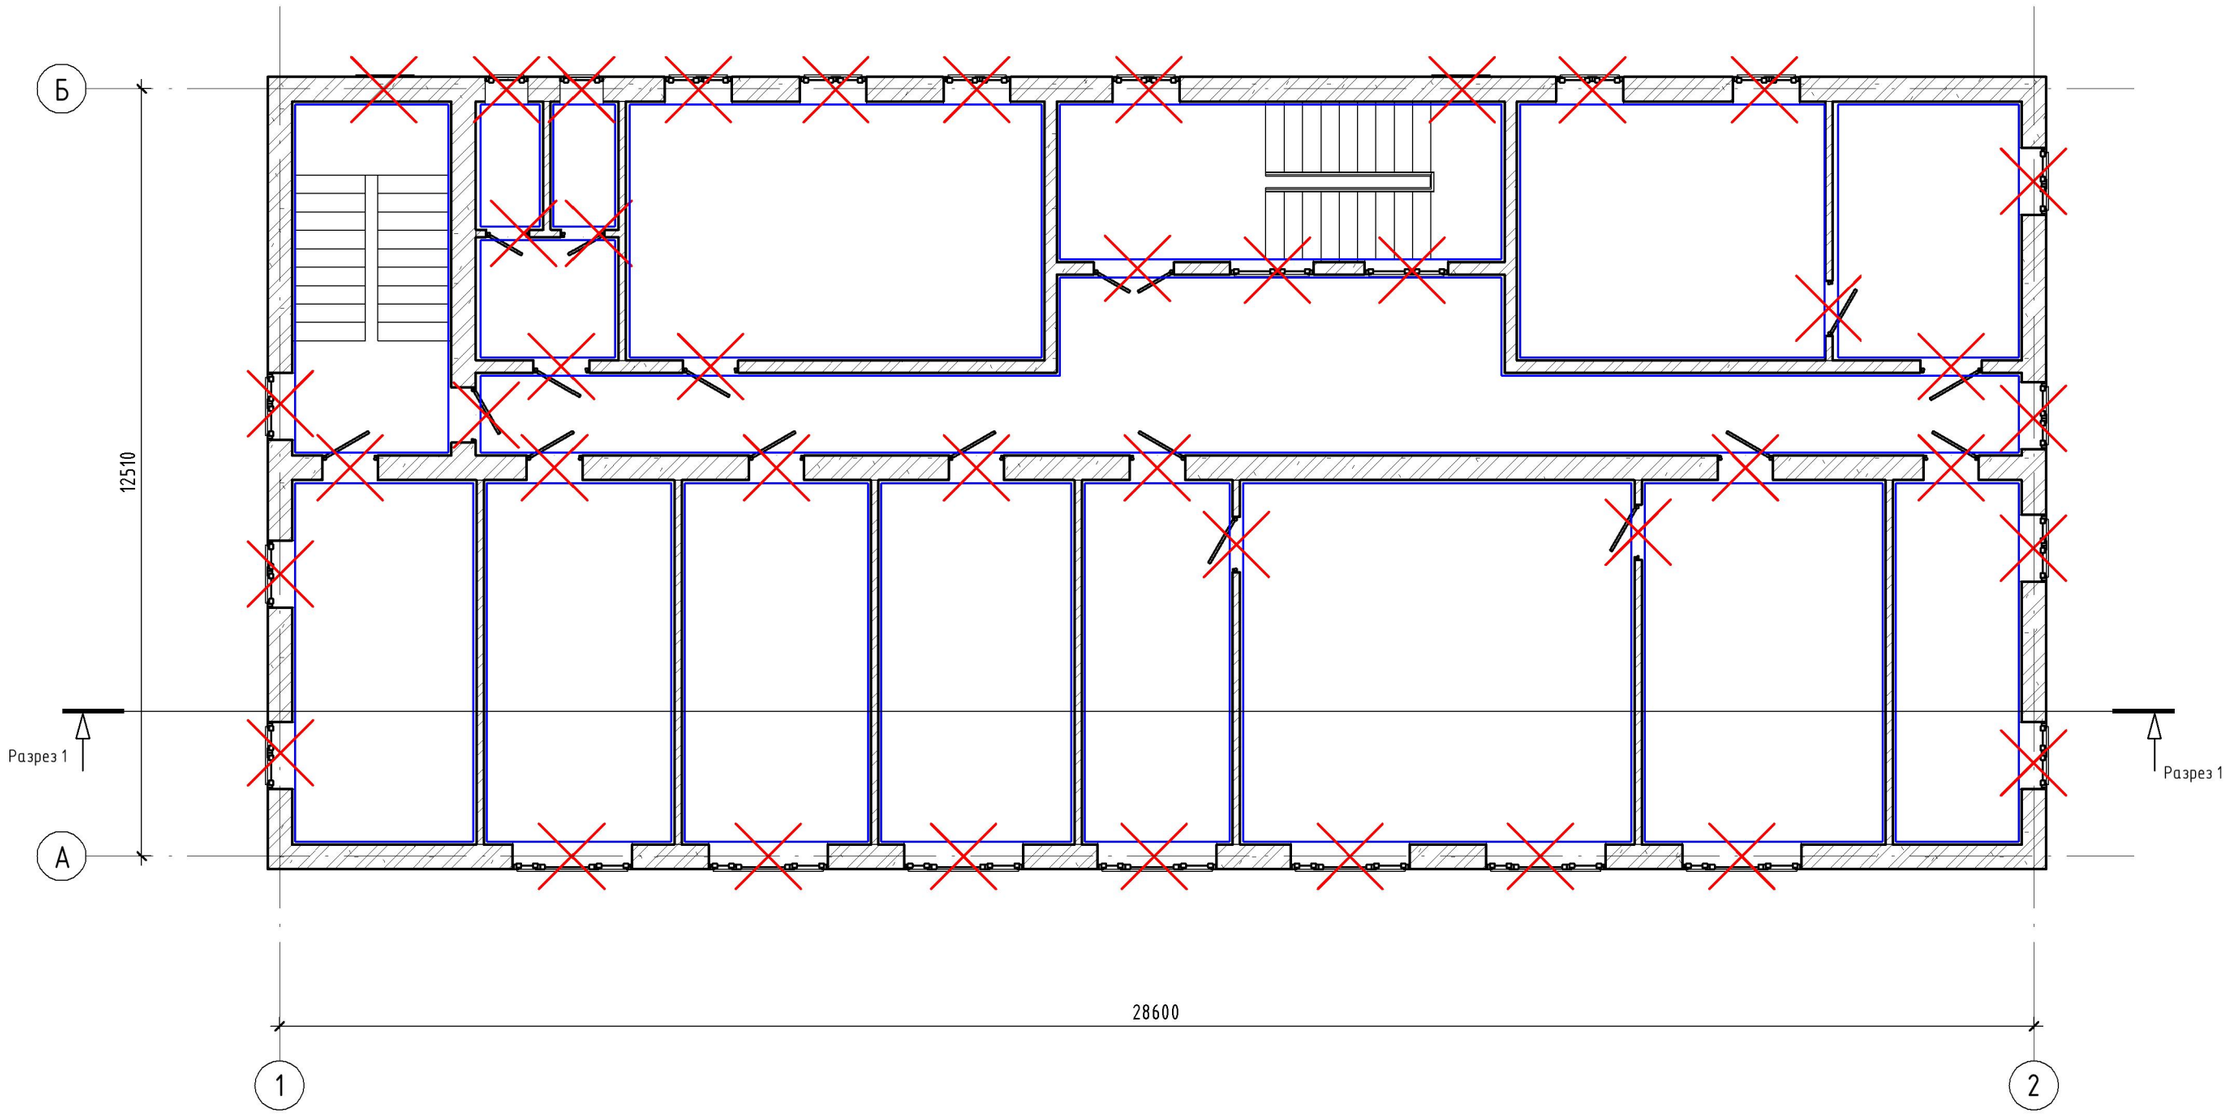

Условные обозначения

– Демонтируемые места пола и потолка

– Демонтируемые места отделки стены

Изм.	Кол.	Лист	N.док.	Подпись	Дата	18-20-АС		
						Разработка проектно-сметной документации на капитальный ремонт здания и строительство пристройки к зданию суда расположенного по адресу г.Атырау, ул.М.Утемисова, №118Д		
Разработал		Саргалиева				Архитектурно-строительные решения	Стадия: РП	Лист: 6 / Листы: 14
ГИП		Инсенбаев				План демонтажа 3-го этажа	ТОО "ШЫНДАУ"	
Проверил		Нурланкызы						

Копировал

Формат А3А

Рецензент

Инв. № подл.

Подпись и дата

Инв. № дубл.

27.04.2021 18:03:58

\\192.168.100.78\project\ТОО ШЫНДАУ\2020 год\18.20 Реконструкция здания суда\РП\Том 4. Здание суда\АС-АР чертежи.pln

План монтажа цокольного этажа (1 : 100)

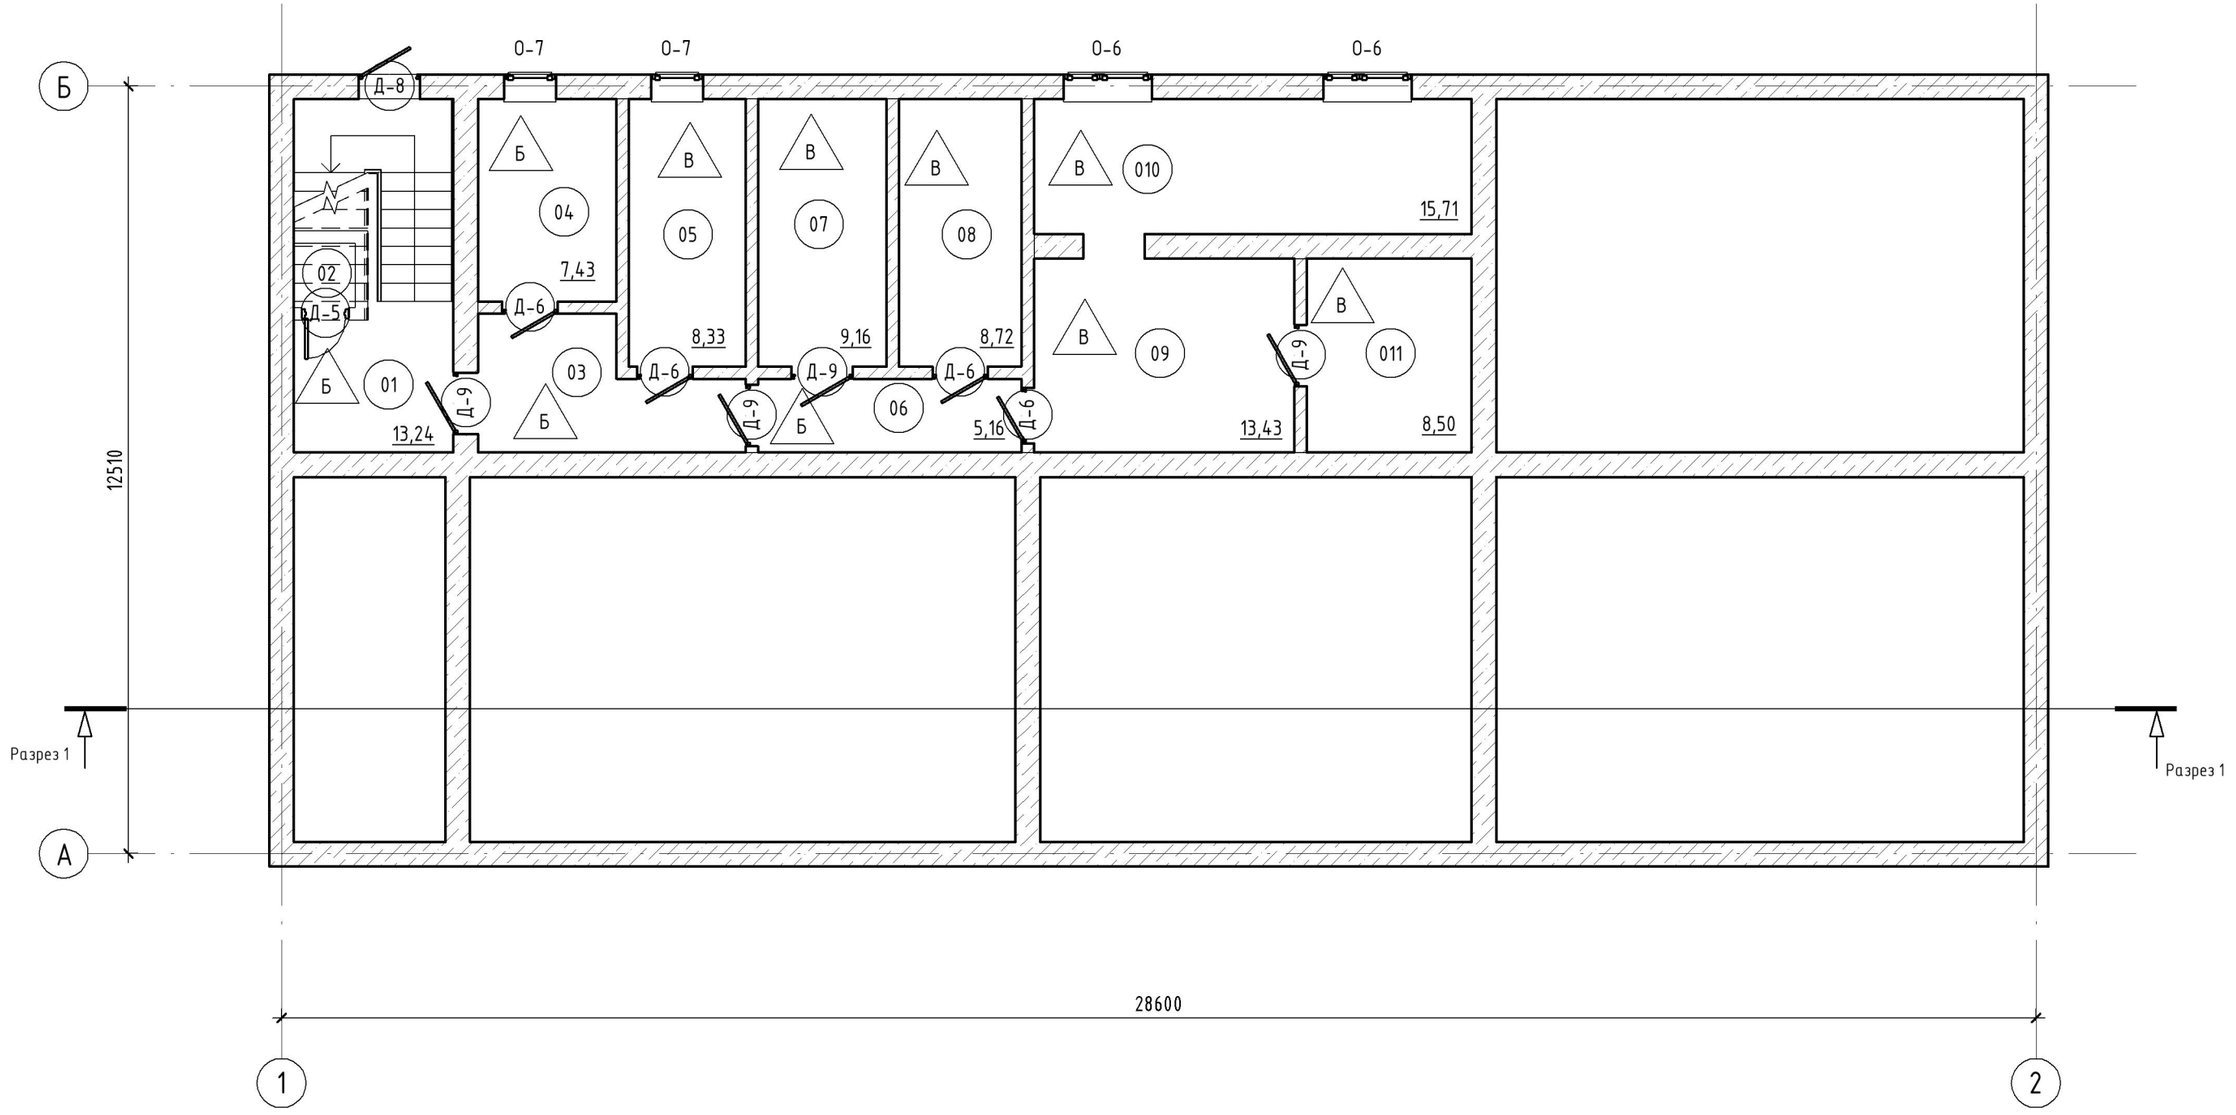

Б – Кафель

В – Краска

Экспликация помещений цокольного...

№	Наименование	Площадь, м²	Категория
01	Лестничная клетка	13,24	
02	Кладовая	1,05	
03	Коридор	7,62	
04	Туалет	7,43	
05	Кабинет	8,33	
06	Коридор	5,16	

Экспликация помещений цокольного...

№	Наименование	Площадь, м²	Категория
07	Кабинет	9,16	
08	Тепловой пункт	8,72	
09	Коридор	13,43	
010	Кабинет	15,71	
011	Кабинет	8,50	
Общий итог		98,33	

Изм.	Кол.	Лист	N док.	Подпись	Дата
Разработал		Саргалиева			
ГИП		Инсенбаев			
Проверил		Нурланкызы			

18-20-АС

Разработка проектно-сметной документации на капитальный ремонт здания и строительство пристройки к зданию суда расположенного по адресу г.Атырау, ул.М.Утемисова, №118Д

Архитектурно-строительные решения

Стадия	Лист	Листы
РП	7	14

План монтажа цокольного этажа

ТОО "ШЫНДАУ"

Копировал

Формат А3А

Рецензент

Инв. № замены

Подпись и дата

Инв. № начала

27.04.2021 18:03:59

\\192.168.100.78\project\ТОО ШЫНДАУ\2020 год\18-20\Проектирование здания суда\РД\Том 4. Здание суда\АС-АР демонтаж.rvt

План монтажа 1-го этажа (1 : 100)

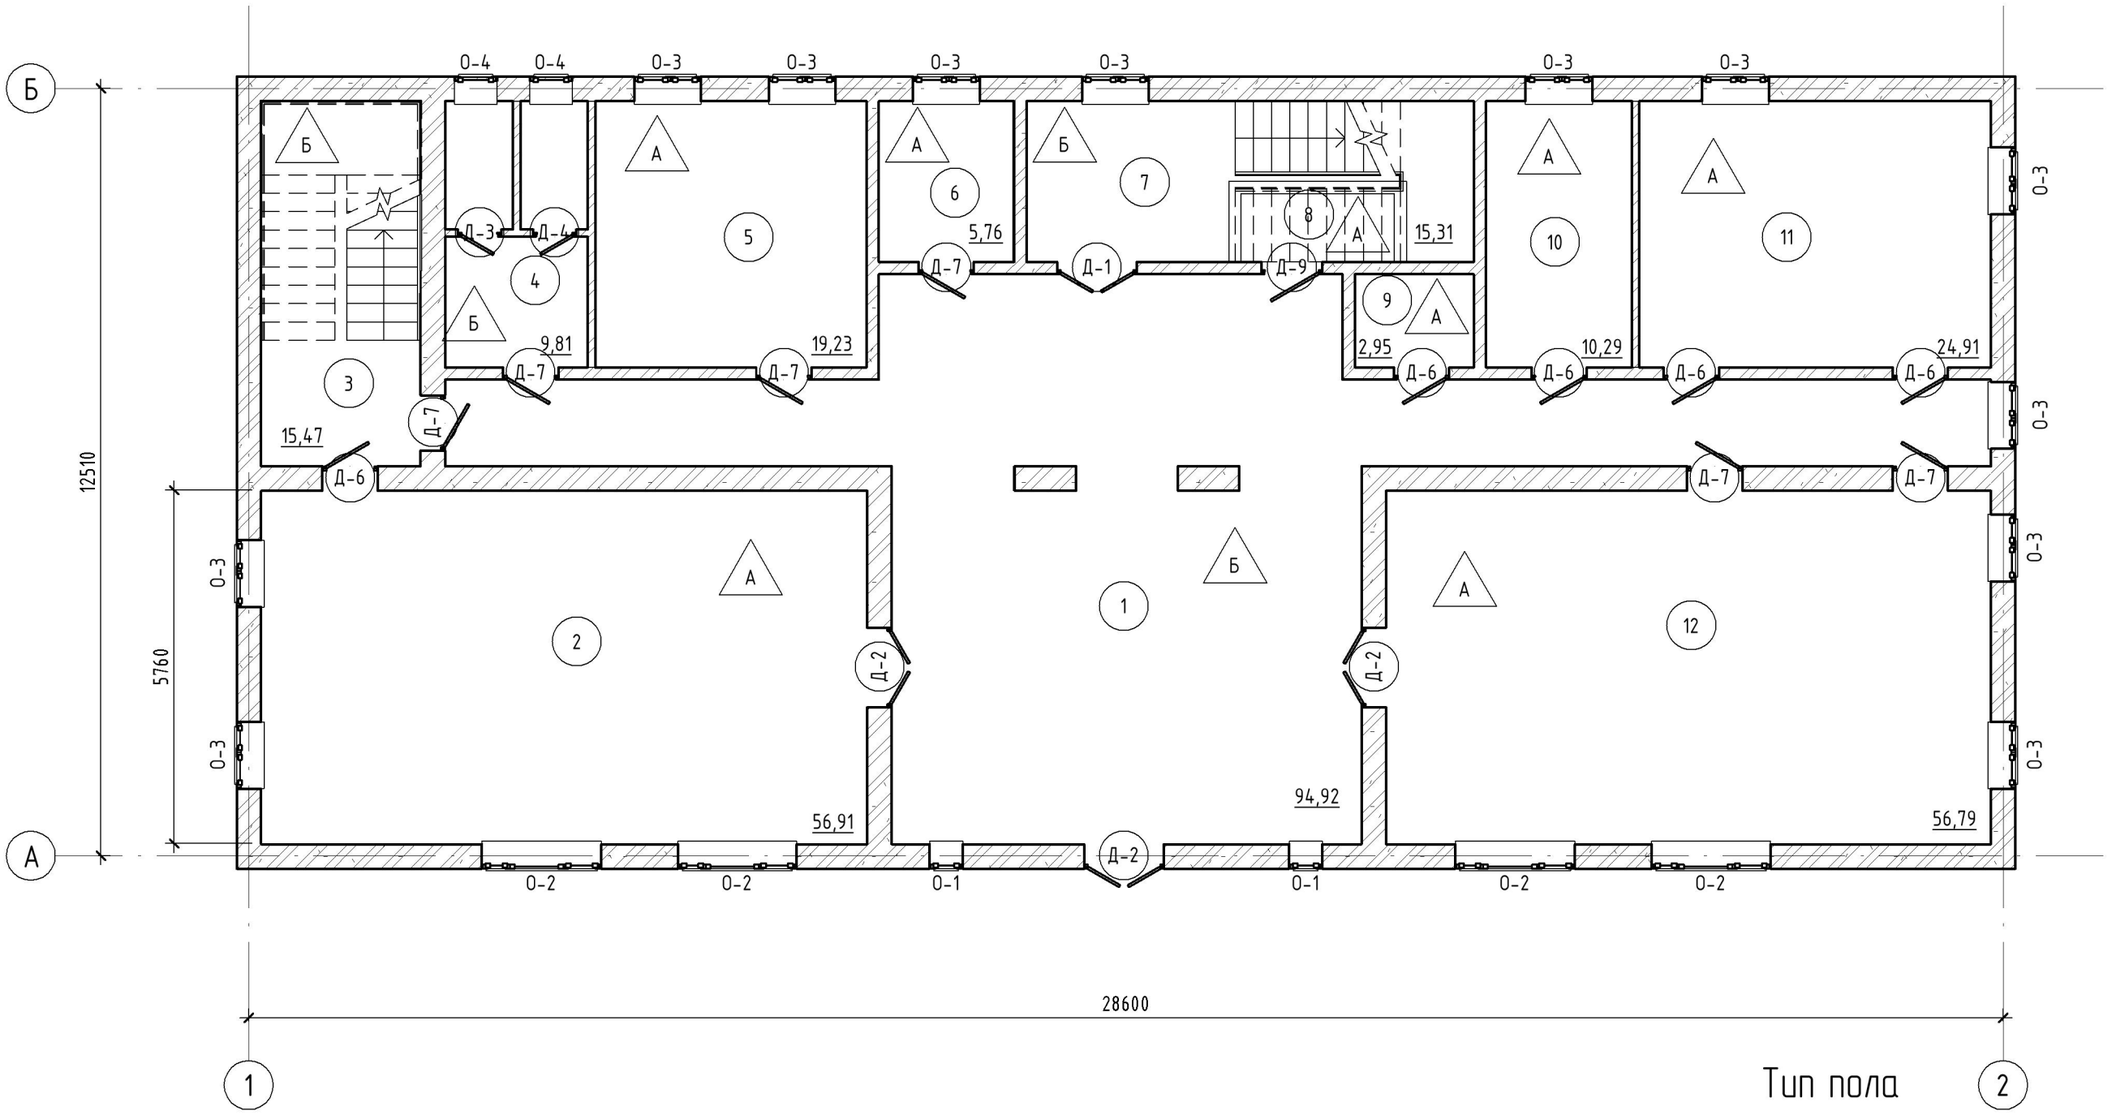

Тип пола

А – Линолеум

Б – Кафель

Экспликация помещений 1-го этажа

№	Наименование	Площадь, м²	Категория
1	Коридор	94,92	
2	Зал	56,91	
3	Лестничная клетка	15,47	
4	Сан узел	9,81	
5	Зал	19,23	
6	Кабинет	5,76	

Экспликация помещений 1-го этажа

№	Наименование	Площадь, м²	Категория
7	Лестничная клетка	15,31	
8	Комната	2,79	
9	Кабинет	2,95	
10	Кабинет	10,29	
11	Зал	24,91	
12	Зал	56,79	
Общий итог		315,14	

Изм.	Кол.	Лист	N.док.	Подпись	Дата
Разработал		Саргалиева			
ГИП		Инсенбаев			
Проверил		Нурланкызы			

18-20-АС

Разработка проектно-сметной документации на капитальный ремонт здания и строительство пристройки к зданию суда расположенного по адресу г.Атырау, ул.М.Утемисова, №118Д

Архитектурно-строительные решения

Стадия	Лист	Листы
РП	8	14

План монтажа 1-го этажа

ТОО "ШЫНДАУ"

Копировал

Формат А3А

Рецензент

Инв. № замены

Подпись и дата

Инв. № начала

27.04.2021 18:04:01

\\192.168.100.78\project\ТОО ШЫНДАУ\2020 год\18-20\Проектные здания суда\АС-ОР документы.rvt

План монтажа 2-го этажа (1 : 100)

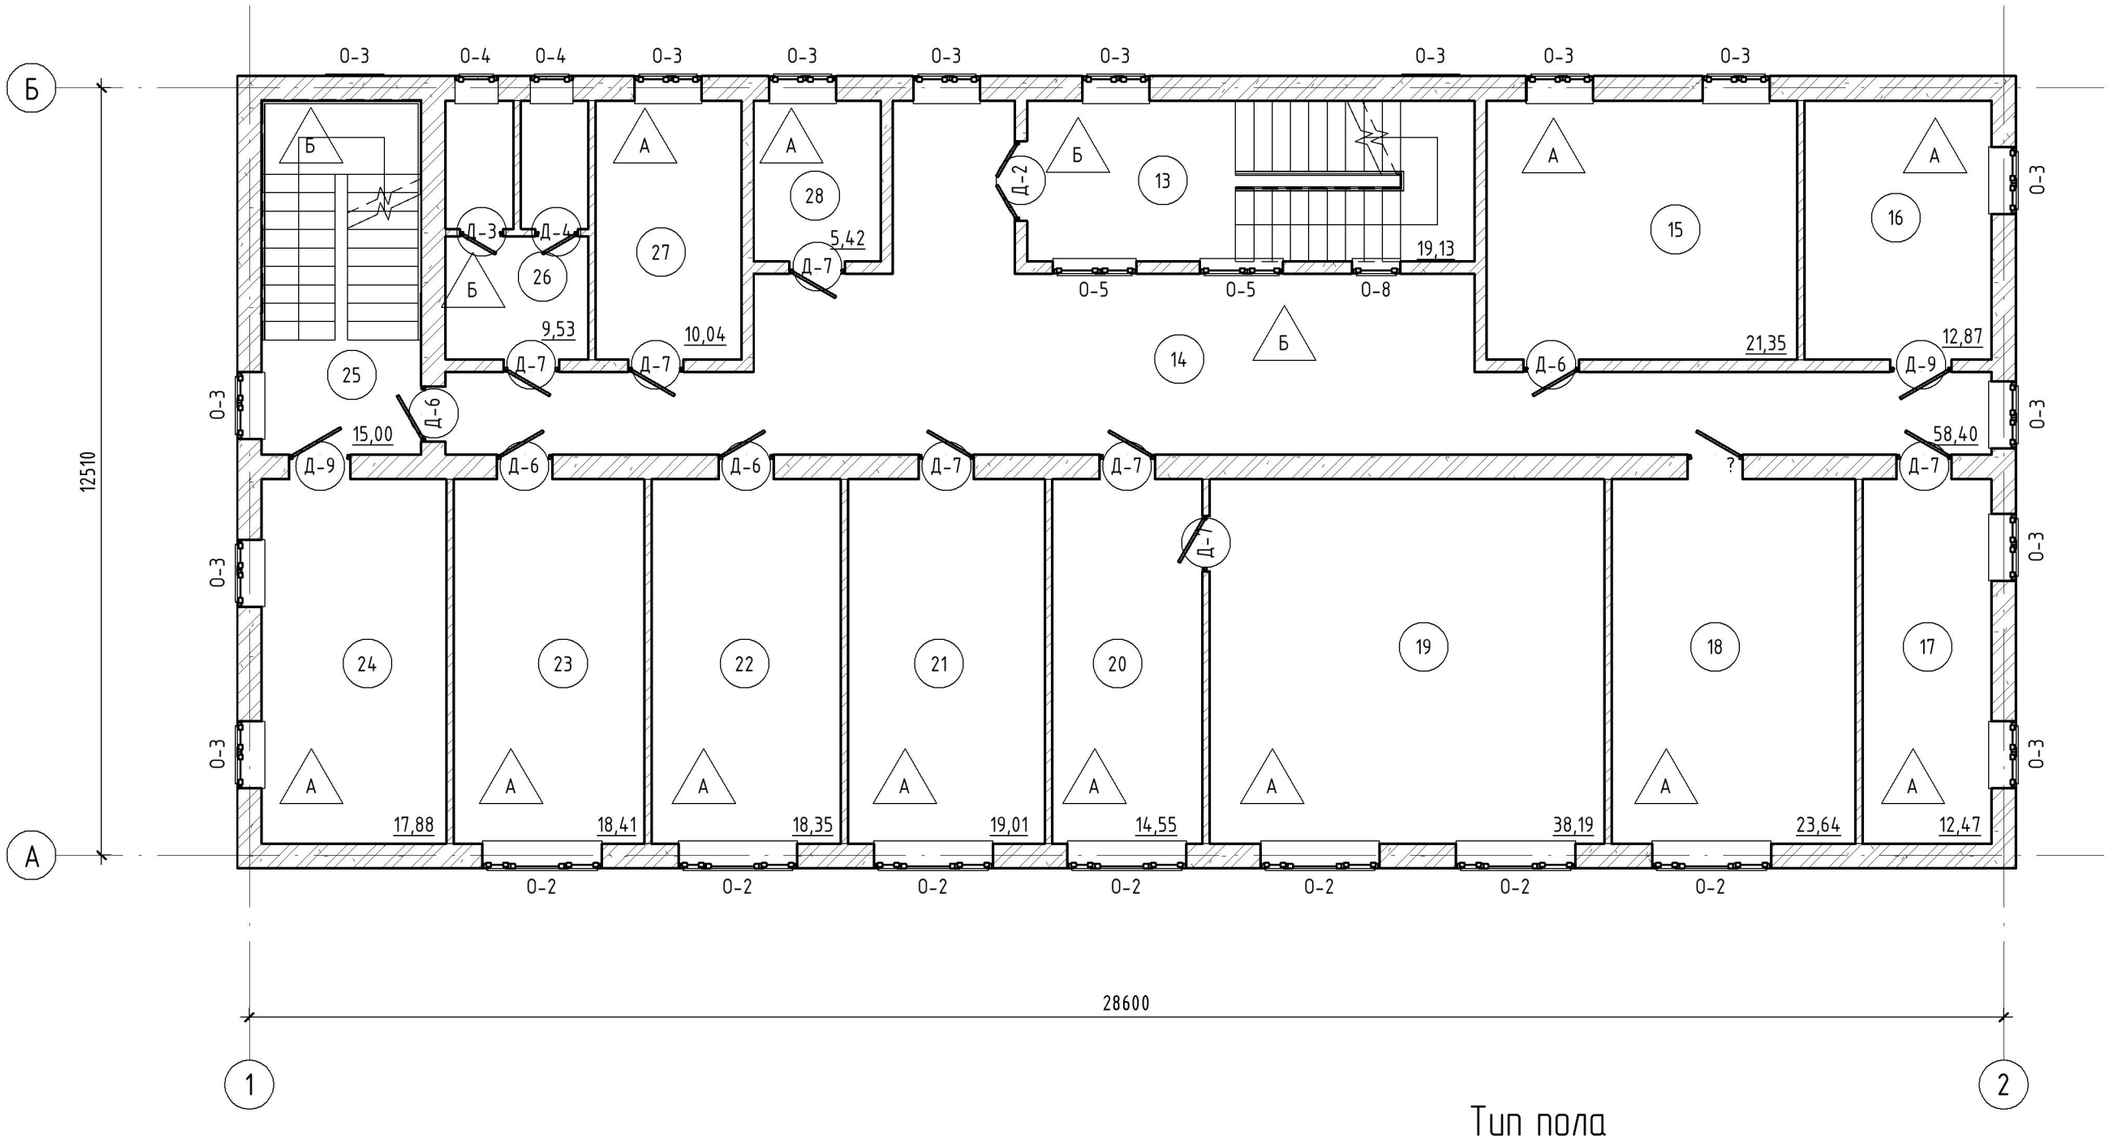

Тип пола

А – Линолеум

Б – Кафель

Экспликация помещений 2-го этажа

№	Наименование	Площадь, м²	Категория
13	Лестничная клетка	19,13	
14	Коридор	58,40	
15	Кабинет	21,35	
16	Кабинет	12,87	
17	Кабинет	12,47	
18	Кабинет	23,64	
19	Кабинет	38,19	
20	Кабинет	14,55	

Экспликация помещений 2-го этажа

№	Наименование	Площадь, м²	Категория
21	Кабинет	19,01	
22	Кабинет	18,35	
23	Кабинет	18,41	
24	Кабинет	17,88	
25	Лестничная клетка	15,00	
26	Сан узел	9,53	
27	Кабинет	10,04	
28	Кабинет	5,42	
Общий итог		314,27	

Изм.	Кол.	Лист	N док.	Подпись	Дата			
						18-20-АС		
						Разработка проектно-сметной документации на капитальный ремонт здания и строительство пристройки к зданию суда расположенного по адресу г.Атырау, ул.М.Утемисова, №118Д		
Разработал		Саргалиева				Архитектурно-строительные решения	Стадия: РП	Лист: 9 / Листы: 14
ГИП		Инсенбаев				План монтажа 2-го этажа	ТОО "ШЫНДАУ"	
Проверил		Нурланкызы						

Рецензент

Инв. № замены

Подпись и дата

Инв. № начала

27.04.2021 18:04:02

Копировал

Формат А3А

\\192.168.100.78\проект\ТОО ШЫНДАУ\2020 год\18-20 Здание суда\РП\Тип 4 Здание суда\АС-АР дежкопия.pln

План монтажа 3-го этажа (1 : 100)

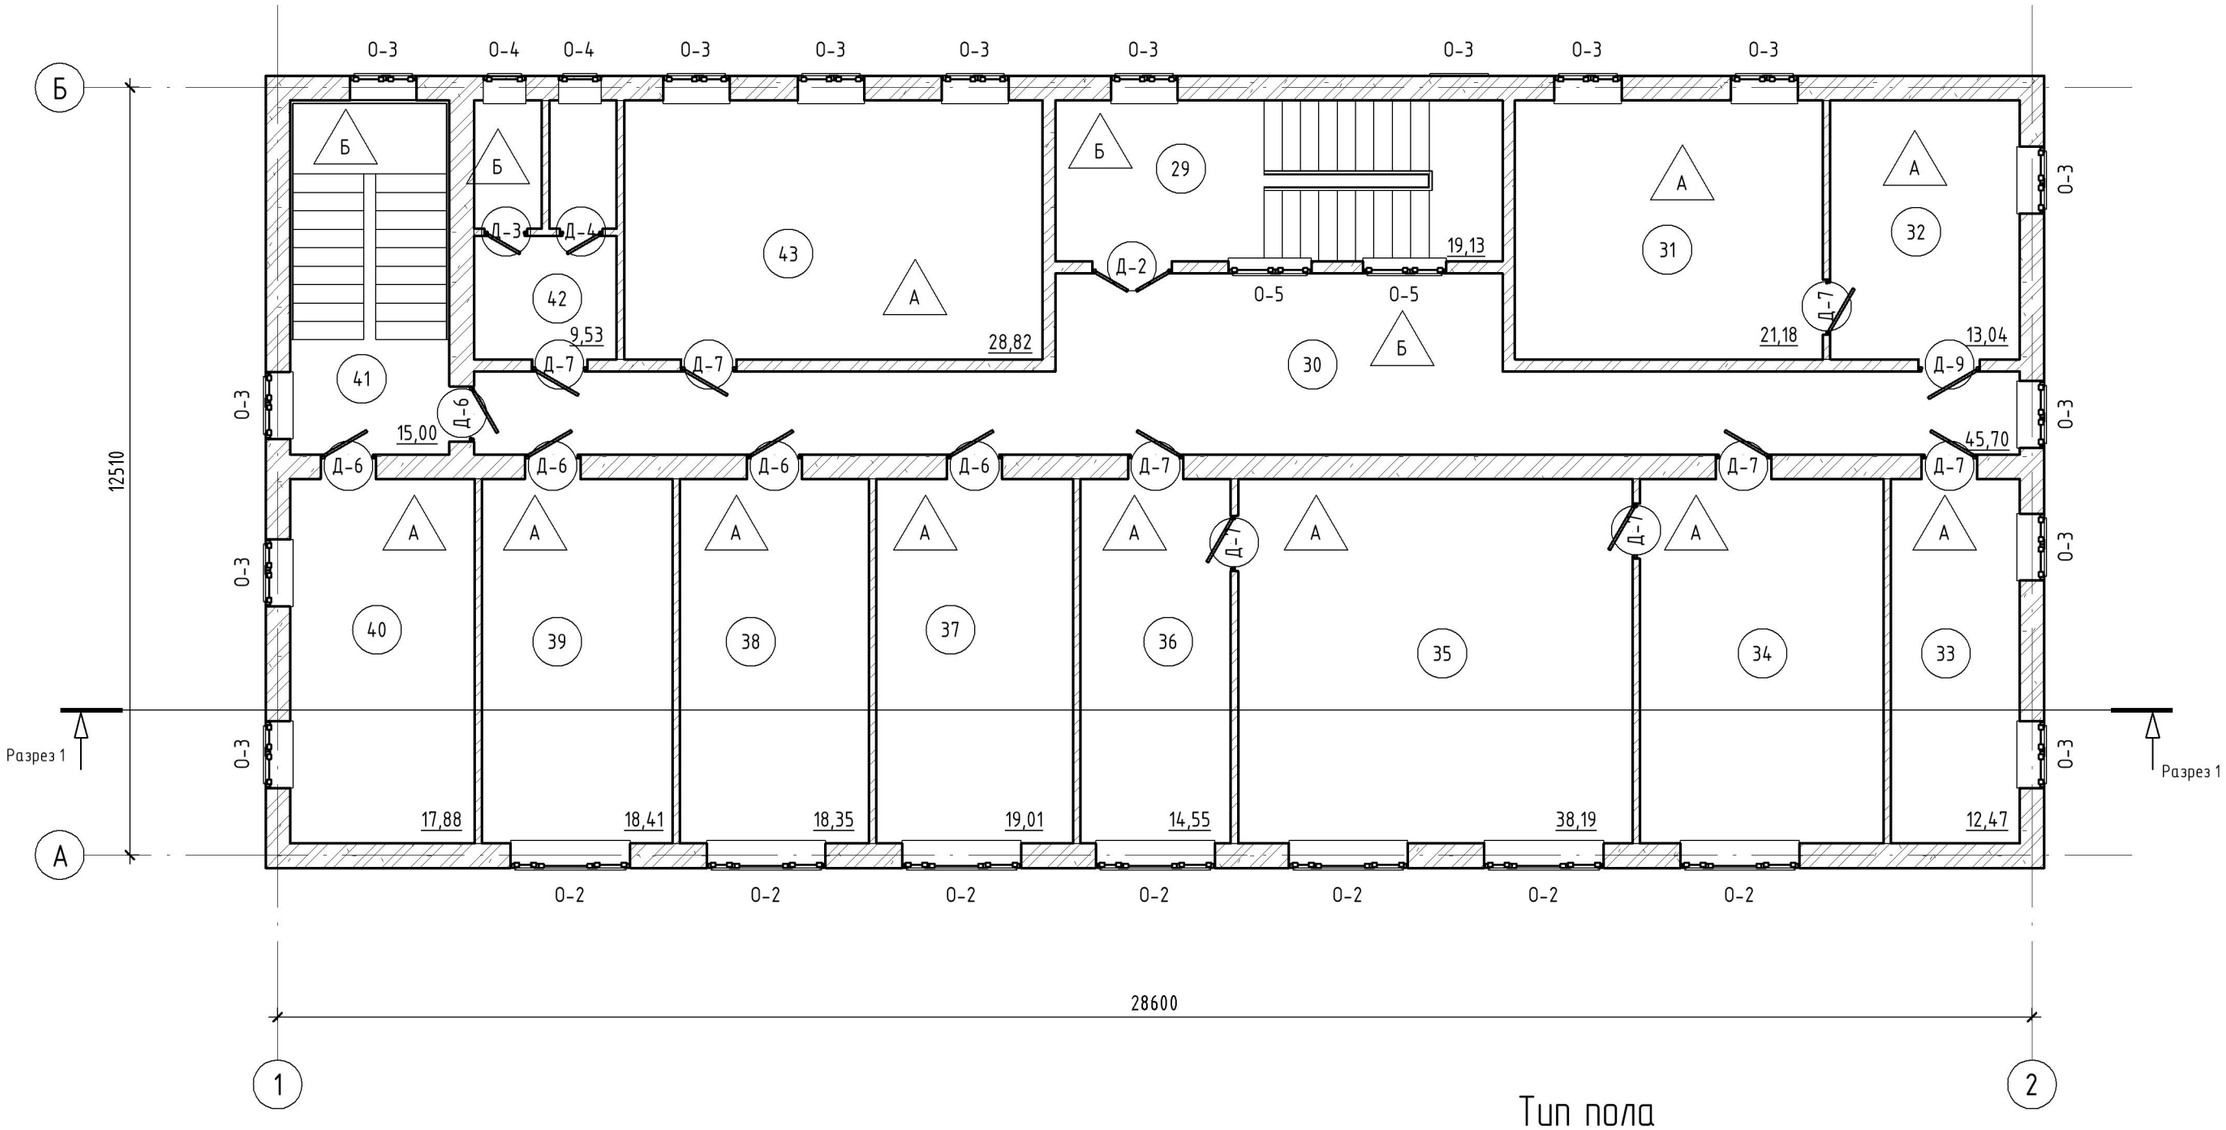

Экспликация помещений 3-го этажа

№	Наименование	Площадь, м²	Категория
29	Лестничная клетка	19,13	
30	Коридор	45,70	
31	Кабинет	21,18	
32	Кабинет	13,04	
33	Кабинет	12,47	
34	Кабинет	23,64	
35	Кабинет	38,19	
36	Кабинет	14,55	

Экспликация помещений 3-го этажа

№	Наименование	Площадь, м²	Категория
37	Кабинет	19,01	
38	Кабинет	18,35	
39	Кабинет	18,41	
40	Кабинет	17,88	
41	Лестничная клетка	15,00	
42	Сан узел	9,53	
43	Кабинет	28,82	
Общий итог		314,93	

Тип пола

А – Линолеум

Б – Кафель

Изм.	Кол.	Лист	N док.	Подпись	Дата			
Разработал		Саргалиева				18-20-АС		
ГИП		Инсенбаев				Разработка проектно-сметной документации на капитальный ремонт здания и строительство пристройки к зданию суда расположенного по адресу г.Атырау, ул.М.Утемисова, №118Д		
Проверил		Нурланкызы				Архитектурно-строительные решения	Стадия: РП	Лист: 10 / Листы: 14
						План монтажа 3-го этажа	ТОО "ШЫНДАУ"	

Рецензент

Инв. № подл.

Подпись и дата

Инв. № дубл.

Взам. инв. №

27.04.2021 18:04:04

Копировал

Формат А3А

\\192.168.100.78\project\ТОО ШЫНДАУ\2020 год\18-20 Трансформация здания суда\РП\Том 4. Здание суда\АС-АР дизелтак.rvt

Ведомость отделки помещений цокольного этажа

№	Наименование	Отделка потолка	Площадь потолка, м²	Отделка стен	Площадь стен, м2	Материал плинтуса	Длина плинтуса, м	Прим.
01	Лестничная клетка	Затирка ветонитом. Окраска водоэмульсионными составами за 2 раза	13,24	Затирка ветонитом. Окраска водоэмульсионными составами за 2 раза	58,89	Керамический	19,12	
02	Кладовая	Затирка ветонитом. Окраска водоэмульсионными составами за 2 раза	1,05	Затирка ветонитом. Окраска водоэмульсионными составами за 2 раза	12,63	Керамический	4,10	
03	Коридор	Затирка ветонитом. Окраска водоэмульсионными составами за 2 раза	7,62	Затирка ветонитом. Окраска водоэмульсионными составами за 2 раза	40,78	Керамический	13,24	
04	Туалет	Затирка ветонитом. Окраска водоэмульсионными составами за 2 раза	7,43	Кафель	34,19	Керамический	11,10	
05	Кабинет	Затирка ветонитом. Окраска водоэмульсионными составами за 2 раза	8,33	Затирка ветонитом. Окраска водоэмульсионными составами за 2 раза	38,62	ПВХ	12,54	
06	Коридор	Затирка ветонитом. Окраска водоэмульсионными составами за 2 раза	5,16	Затирка ветонитом. Окраска водоэмульсионными составами за 2 раза	33,88	Керамический	11,00	
07	Кабинет	Затирка ветонитом. Окраска водоэмульсионными составами за 2 раза	9,16	Затирка ветонитом. Окраска водоэмульсионными составами за 2 раза	39,79	ПВХ	12,92	
08	Тепловой пункт	Затирка ветонитом. Окраска водоэмульсионными составами за 2 раза	8,72	Затирка ветонитом. Окраска водоэмульсионными составами за 2 раза	39,18	ПВХ	12,72	
09	Коридор	Затирка ветонитом. Окраска водоэмульсионными составами за 2 раза	13,43	Затирка ветонитом. Окраска водоэмульсионными составами за 2 раза	45,65	ПВХ	14,82	
010	Кабинет	Затирка ветонитом. Окраска водоэмульсионными составами за 2 раза	15,71	Затирка ветонитом. Окраска водоэмульсионными составами за 2 раза	57,53	ПВХ	18,68	
011	Кабинет	Затирка ветонитом. Окраска водоэмульсионными составами за 2 раза	8,50	Затирка ветонитом. Окраска водоэмульсионными составами за 2 раза	36,04	ПВХ	11,70	
			98,33		437,18		141,94	

Ведомость отделки помещений 1-го этажа

№	Наименование	Отделка потолка	Площадь потолка, м²	Отделка стен	Площадь стен, м2	Материал плинтуса	Длина плинтуса, м	Прим.
1	Коридор	Подвесной потолок "Армстронг"	94,92	Затирка ветонитом. Окраска водоэмульсионными составами за 2 раза	213,84	Керамический	68,98	
2	Зал	Подвесной потолок "Армстронг"	56,91	Затирка ветонитом. Окраска водоэмульсионными составами за 2 раза	96,97	ПВХ	31,28	
3	Лестничная клетка	Затирка ветонитом. Окраска водоэмульсионными составами за 2 раза	15,47	Затирка ветонитом. Окраска водоэмульсионными составами за 2 раза	53,01	Керамический	17,10	
4	Сан узел	Затирка ветонитом. Окраска водоэмульсионными составами за 2 раза	9,81	Кафель	54,62	Керамический	17,62	
5	Зал	Подвесной потолок "Армстронг"	19,23	Затирка ветонитом. Окраска водоэмульсионными составами за 2 раза	54,37	ПВХ	17,54	
6	Кабинет	Подвесной потолок "Армстронг"	5,76	Затирка ветонитом. Окраска водоэмульсионными составами за 2 раза	29,88	ПВХ	9,64	
7	Лестничная клетка	Затирка ветонитом. Окраска водоэмульсионными составами за 2 раза	15,31	Затирка ветонитом. Окраска водоэмульсионными составами за 2 раза	69,65	Керамический	22,47	
8	Комната	Подвесной потолок "Армстронг"	2,79	Затирка ветонитом. Окраска водоэмульсионными составами за 2 раза	22,44	ПВХ	7,24	
9	Кабинет	Подвесной потолок "Армстронг"	2,95	Затирка ветонитом. Окраска водоэмульсионными составами за 2 раза	21,45	ПВХ	6,92	
10	Кабинет	Подвесной потолок "Армстронг"	10,29	Затирка ветонитом. Окраска водоэмульсионными составами за 2 раза	41,60	ПВХ	13,42	
11	Зал	Подвесной потолок "Армстронг"	24,91	Затирка ветонитом. Окраска водоэмульсионными составами за 2 раза	62,50	ПВХ	20,16	
12	Зал	Подвесной потолок "Армстронг"	56,79	Затирка ветонитом. Окраска водоэмульсионными составами за 2 раза	96,84	ПВХ	31,24	
			315,14		817,19		263,61	

Ведомость отделки помещений 2-го этажа

№	Наименование	Отделка потолка	Площадь потолка, м²	Отделка стен	Площадь стен, м2	Материал плинтуса	Длина плинтуса, м	Прим.
13	Лестничная клетка	Затирка ветонитом. Окраска водоэмульсионными составами за 2 раза	19,13	Затирка ветонитом. Окраска водоэмульсионными составами за 2 раза	61,50	Керамический	19,84	
14	Коридор	Подвесной потолок "Армстронг"	58,40	Затирка ветонитом. Окраска водоэмульсионными составами за 2 раза	192,01	Керамический	61,94	
15	Кабинет	Подвесной потолок "Армстронг"	21,35	Затирка ветонитом. Окраска водоэмульсионными составами за 2 раза	57,54	ПВХ	18,56	
16	Кабинет	Подвесной потолок "Армстронг"	12,87	Затирка ветонитом. Окраска водоэмульсионными составами за 2 раза	45,07	ПВХ	14,54	
17	Кабинет	Подвесной потолок "Армстронг"	12,47	Затирка ветонитом. Окраска водоэмульсионными составами за 2 раза	49,85	ПВХ	16,08	
18	Кабинет	Подвесной потолок "Армстронг"	23,64	Затирка ветонитом. Окраска водоэмульсионными составами за 2 раза	61,50	ПВХ	19,84	
19	Кабинет	Подвесной потолок "Армстронг"	38,19	Затирка ветонитом. Окраска водоэмульсионными составами за 2 раза	76,69	ПВХ	24,74	
20	Кабинет	Подвесной потолок "Армстронг"	14,55	Затирка ветонитом. Окраска водоэмульсионными составами за 2 раза	52,02	ПВХ	16,78	
21	Кабинет	Подвесной потолок "Армстронг"	19,01	Затирка ветонитом. Окраска водоэмульсионными составами за 2 раза	56,67	ПВХ	18,28	
22	Кабинет	Подвесной потолок "Армстронг"	18,35	Затирка ветонитом. Окраска водоэмульсионными составами за 2 раза	55,99	ПВХ	18,06	
23	Кабинет	Подвесной потолок "Армстронг"	18,41	Затирка ветонитом. Окраска водоэмульсионными составами за 2 раза	56,05	ПВХ	18,08	
24	Кабинет	Подвесной потолок "Армстронг"	17,88	Затирка ветонитом. Окраска водоэмульсионными составами за 2 раза	55,49	ПВХ	17,90	
25	Лестничная клетка	Затирка ветонитом. Окраска водоэмульсионными составами за 2 раза	15,00	Затирка ветонитом. Окраска водоэмульсионными составами за 2 раза	51,89	Керамический	16,74	
26	Сан узел	Затирка ветонитом. Окраска водоэмульсионными составами за 2 раза	9,53	Кафель	53,88	Керамический	17,38	
27	Кабинет	Подвесной потолок "Армстронг"	10,04	Затирка ветонитом. Окраска водоэмульсионными составами за 2 раза	40,92	ПВХ	13,20	
28	Кабинет	Подвесной потолок "Армстронг"	5,42	Затирка ветонитом. Окраска водоэмульсионными составами за 2 раза	29,08	ПВХ	9,38	
			314,27		996,15		321,34	

Примечание

1) Смыв окраски поверхностей брать объемы по спецификациям на этом листе.
2) Демонтаж Кафеля брать объемы по спецификациям на этом листе.

Изм.	Кол.	Лист	N док.	Подпись	Дата
Разработал		Сарсалиева			
ГИП		Инсенбаев			
Проверил		Нурланкызы			

18-20-АС

Разработка проектно-сметной документации на капитальный ремонт здания и строительство пристройки к зданию суда расположенного по адресу г.Атырау, ул.М.Утемисова, №118Д

Архитектурно-строительные решения	Стадия	Лист	Листы
	РП	11	14
Ведомость отделки помещений цокольного этажа, 1-го этажа, 2-го этажа.	ТОО "ШЫНДАУ"		

Копировал

Формат А2А

Рецензент

Инв. № подл. | Подпись и дата | Инв. № дубл.

27.04.2021 18:04:05

Ведомость отделки помещений 3-го этажа

№	Наименование	Отделка потолка	Площадь потолка, м²	Отделка стен	Площадь стен, м2	Материал плинтуса	Длина плинтуса, м	Прим.
29	Лестничная клетка	Затирка ветонитом. Окраска водоэмульсионными составами за 2 раза	19,13	Затирка ветонитом. Окраска водоэмульсионными составами за 2 раза	61,50	Керамический	19,84	
30	Коридор	Подвесной потолок "Армстронг"	45,70	Затирка ветонитом. Окраска водоэмульсионными составами за 2 раза	174,53	Керамический	56,30	
31	Кабинет	Подвесной потолок "Армстронг"	21,18	Затирка ветонитом. Окраска водоэмульсионными составами за 2 раза	57,29	ПВХ	18,48	
32	Кабинет	Подвесной потолок "Армстронг"	13,04	Затирка ветонитом. Окраска водоэмульсионными составами за 2 раза	45,32	ПВХ	14,62	
33	Кабинет	Подвесной потолок "Армстронг"	12,47	Затирка ветонитом. Окраска водоэмульсионными составами за 2 раза	49,85	ПВХ	16,08	
34	Кабинет	Подвесной потолок "Армстронг"	23,64	Затирка ветонитом. Окраска водоэмульсионными составами за 2 раза	61,50	ПВХ	19,84	
35	Кабинет	Подвесной потолок "Армстронг"	38,19	Затирка ветонитом. Окраска водоэмульсионными составами за 2 раза	76,69	ПВХ	24,74	
36	Кабинет	Подвесной потолок "Армстронг"	14,55	Затирка ветонитом. Окраска водоэмульсионными составами за 2 раза	52,02	ПВХ	16,78	
37	Кабинет	Подвесной потолок "Армстронг"	19,01	Затирка ветонитом. Окраска водоэмульсионными составами за 2 раза	56,67	ПВХ	18,28	
38	Кабинет	Подвесной потолок "Армстронг"	18,35	Затирка ветонитом. Окраска водоэмульсионными составами за 2 раза	55,99	ПВХ	18,06	
39	Кабинет	Подвесной потолок "Армстронг"	18,41	Затирка ветонитом. Окраска водоэмульсионными составами за 2 раза	56,05	ПВХ	18,08	
40	Кабинет	Подвесной потолок "Армстронг"	17,88	Затирка ветонитом. Окраска водоэмульсионными составами за 2 раза	55,49	ПВХ	17,90	
41	Лестничная клетка	Затирка ветонитом. Окраска водоэмульсионными составами за 2 раза	15,00	Затирка ветонитом. Окраска водоэмульсионными составами за 2 раза	51,89	Керамический	16,74	
42	Сан узел	Затирка ветонитом. Окраска водоэмульсионными составами за 2 раза	9,53	Кафель	53,88	Керамический	17,38	
43	Кабинет	Подвесной потолок "Армстронг"	28,82	Затирка ветонитом. Окраска водоэмульсионными составами за 2 раза	68,51	ПВХ	22,10	
			314,93		977,18		315,22	

Примечание

1) Смыв окраски поверхностей брать объемы по спецификациям на этом листе.
2) Демонтаж Кафеля брать объемы по спецификациям на этом листе.

Изм.	Кол.	Лист	N док.	Подпись	Дата	18-20-АС		
						Разработка проектно-сметной документации на капитальный ремонт здания и строительство пристройки к зданию суда расположенного по адресу г.Атырау, ул.М.Утемисова, №118Д		
Разработал		Саргалиева				Архитектурно-строительные решения	Стадия: РП	Лист: 12 / Листы: 14
ГИП		Инсенбаев				Ведомость отделки помещений 3-го этажа	ТОО "ШЫНДАУ"	
Проверил		Нурланкызы						

Рецензент

Инв. № подл. | Подпись и дата | Инв. № дубл.

Копировал

Формат А3А

27.04.2021 18:04:08

\\192.168.100.78\проект ТОО ШЫНДАУ\2020 год\18-20 Пристройка здания суда\РП\Том 4 Здание суда\АС-АР демонтаж.rvt

Экспликация полов

Номер помещения	Тип пола	Схема пола или тип пола по серии	Данные элементов пола (наименование, толщина, основание и др.), мм	Площадь, м^2
План монтажа цокольного этажа				
1,2,3,4,5,7	Б	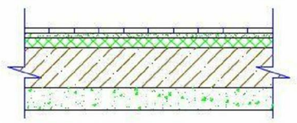	Плитки керамические с нескользящей поверхностью ГОСТ 6787-2001 толщиной 10мм на прослойке из цем.-песчанного раствора ГОСТ 28013-98 толщиной 15мм -25мм	34,49
5,7,8,9,10,11	В	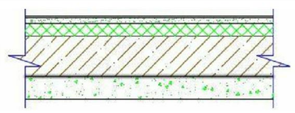	Окраска маслянной краской за 2 раза	63,84
Этаж 01				
2,5,6,8,9,10,11,12	А	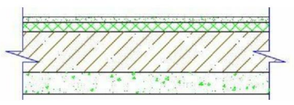	Линолеум -10 мм Прослойка из клеящей мастики ГОСТ 30307-95 -15мм	179,63
1,3,4,7	Б	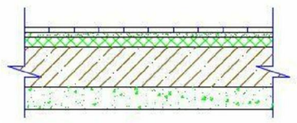	Плитки керамические с нескользящей поверхностью ГОСТ 6787-2001 толщиной 10мм на прослойке из цем.-песчанного раствора ГОСТ 28013-98 толщиной 15мм -25мм	135,51
Этаж 02				
15,16,17,18,19,20, 21,22,23,24,27,28	А	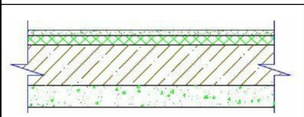	Линолеум -10 мм Прослойка из клеящей мастики ГОСТ 30307-95 -15мм	212,21
13,14,25,26	Б	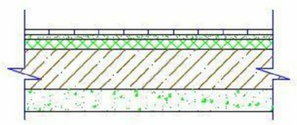	Плитки керамические с нескользящей поверхностью ГОСТ 6787-2001 толщиной 10мм на прослойке из цем.-песчанного раствора ГОСТ 28013-98 толщиной 15мм -25мм	102,06
План монтажа 3-го этажа				
31,32,33,34,35,36, 37,38,39,40,43	А	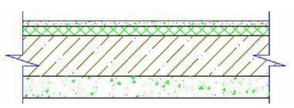	Линолеум -10 мм Прослойка из клеящей мастики ГОСТ 30307-95 -15мм	225,57
29,30,41,42	Б	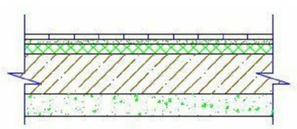	Плитки керамические с нескользящей поверхностью ГОСТ 6787-2001 толщиной 10мм на прослойке из цем.-песчанного раствора ГОСТ 28013-98 толщиной 15мм -25мм	89,36

Примечание

1) Демонтаж поверхностей пола по спецификациям на этом листе.

Изм.	Кол.	Лист	N док.	Подпись	Дата	18-20-АС		
						Разработка проектно-сметной документации на капитальный ремонт здания и строительство пристройки к зданию суда расположенного по адресу г.Атырау, ул.М.Утемисова, №118Д		
Разработал	Саргалиева					Архитектурно-строительные решения	Стадия: РП	Лист: 13 / Листы: 14
ГИП	Инсенбаев							
Проверил	Нурланкызы					Экспликация полов	ТОО "ШЫНДАУ"	

Копировал

Формат А3А

Рецензент

Инв. № замены

Подпись и дата

Инв. № начала

27.04.2021 18:04:09

\\192.168.100.79\project\ТОО ШЫНДАУ\2020 год\18-20\Проектная здания суда\РП\Том 4 Здание суда\АС-АР Демонтаж.pt

Спецификация элементов заполнения дверных проемов

Марка	Обозначение	Наименование	Количество по этажам			Цок этаж	Кол.	Масса ед., кг	Примечание
			01	02	03				
Д-1	ГОСТ 30970-2014	ДПВ Г Бпр Оп Р 2100х1200	1	0	0	0	1		
Д-2	ГОСТ 6629-88	ДГ 21-12	3	1	1	0	5		
Д-3	ГОСТ 6629-88	ДГ 21-7 Л	1	1	1	0	3		
Д-4	ГОСТ 6629-88	ДГ 21-7	1	1	1	0	3		
Д-6	ГОСТ 6629-88	ДГ 21-9 Л	5	4	5	4	18		
Д-7	ГОСТ 6629-88	ДГ 21-9	6	8	8	0	22		
Д-8	ГОСТ 31173-2016	ДСН Оп Прг О 21-900	1	0	0	0	1		
Д-9	ГОСТ 31173-2016	ДСВ Оп Прг О 21-900	1	2	1	4	8		
Общий итог: 61			19	17	17	8	61		

Спецификация элементов заполнения оконных проемов

Марка	Обозначение	Наименование	Количество по этажам			Цок этаж	Кол.	Масса ед., кг	Примечание
			01	02	03				
О-1	ГОСТ 23166-99	ОП В2 1850-500 4М1-16Ar-К4	2	0	0	0	2		
О-8	ГОСТ 23166-99	ОП В2 2200-750 4М1-16Ar-К4	0	1	0	0	1		
О-7	ГОСТ 23166-99	ОП В2 800-800 4М1-16Ar-К4	0	0	0	2	2		
О-4	ГОСТ 23166-99	ОП В2 650-600 4М1-16Ar-К4	2	4	2	0	6		
О-3	ГОСТ 23166-99	ОП В2 1850-1050 4М1-16Ar-К4	13	15	14	0	42		
О-5	ГОСТ 23166-99	ОП В2 2200-1320 4М1-16Ar-К4	0	2	2	0	4		
О-6	ГОСТ 23166-99	ОП В2 800-1400 4М1-16Ar-К4	0	0	0	2	2		
О-2	ГОСТ 23166-99	ОП В2 1850-1900 4М1-16Ar-К4	4	7	7	0	18		
Общий итог: 77			21	29	25	4	77		

Спецификация подоконных досок

Марка	Обозначение	Наименование	Количество по этажам			Цок этаж	Кол.	Масса ед., кг	Примечание
			01	02	03				
О-1	ГОСТ 30673-99	ПП-540х600х30	2	0	0	0	2		
О-2	ГОСТ 30673-99	ПП-1940х600х30	4	7	7	0	18		
О-3	ГОСТ 30673-99	ПП-1090х600х30	13	15	14	0	42		
О-4	ГОСТ 30673-99	ПП-700х600х30	2	2	2	0	6		
О-5	ГОСТ 30673-99	ПП-1360х600х30	0	2	2	0	4		
О-6	ГОСТ 30673-99	ПП-1440х600х30	0	0	0	2	2		
О-7	ГОСТ 30673-99	ПП-840х600х30	0	0	0	2	2		
О-8	ГОСТ 30673-99	ПП-790х600х30	0	1	0	0	1		
Общий итог: 77			21	27	25	4	77		

Примечание

1) Демонтажи монтаж двирей, окон и подакойников принят по спецификациям на этом листе.

Рецензент

Инв. № замены

Подпись и дата

Инв. № начала

Изм.	Кол.	Лист	N док.	Подпись	Дата	18-20-АС		
						Разработка проектно-сметной документации на капитальный ремонт здания и строительство пристройки к зданию суда расположенного по адресу г.Атырау, ул.М.Утемисова, №118Д		
Разработал		Саргалиева				Архитектурно-строительные решения	Стадия: РП	Лист: 14 / Листы: 14
ГИП		Инсенбаев				Спецификации окон подакойников и дверей	ТОО "ШЫНДАУ"	
Проверил		Нурланкызы						

Копировал

Формат А3А

27.04.2021 18:04:10

\\192.168.100.78\project\ТОО ШЫНДАУ\2020 год\18-20 Пристройка здания суда\РД\Том 4 Здание суда\АС-АР демонтаж.rvt