ТОО "ЭДЕМСТРОЙ"

Лицензия ГСЛ № 0001798 от 31.06.2006 г.

Рабочий проект

Строительство открытой спортивной площадки по адресу:
г.Атырау, с.Дамба, ул.№13

Наружные сети видеонаблюдения

Том 2

Книга 2

Генпроектировщик _____ТОО "ЭДЕМСТРОЙ"

ЭДЕМСТРОЙ

Ведомость рабочих чертежей основного комплекта НСВ

N листа	Наименование	Примечание
1	Общие данные	
2	План прокладки видеонаблюдения	
3	Структурная схема	
4	Схема размещения оборудования на опоре	

Ведомость ссылочных и прилагаемых документов

Обозначение	Наименование	Примечание
	Ссылочные документы	
СНиП РК 3.02-10-2010	"Устройство система связи"	
	Прилагаемые документы	
НСВ.СО	Спецификация оборудования, изделий и материалов	

Общие указания

Разработка проектной документации выполнена согласно необходимости периметрального видеонаблюдения футбольного поля открытого типа по адресу: г Атырау, с Дамба ул. №13

Периметральное видеонаблюдение осуществляется по проектируемой кабельной канализации с установкой колодцев малого типа ККС-2.

В проектируемой кабельной канализации прокладывается волоконно-оптический кабель ОКЛ-4.

Все монтажные работы выполнить в соответствий с действующими нормами и правилами. Все необходимые материалы для монтажных работ приведены на чертежах и в спецификаций оборудования.

Согласовано

ГП Гл.спец.	Кенжалыев	27.05.22
АС Гл.спец.	Кенжалыев	27.05.22
ЭО Гл.спец.	Кенжалыев	27.05.22

Взам.инв.N

Подпись и дата

Инв.N подл.

Проект разработан в соответствии с действующими нормами и правилпми, предусматривает мероприятия, обеспечивающие взрывобезопасность и пожаробезопасность при эксплуатации.

Главный инженер проекта Кенжалыев Н.

Изм.	Кол.уч.	Лист	Nдок.	Подпись	Дата
Разработ.		Кенжалыев			27.05.22
Н.контр		Кенжалыев			27.05.22

18/2022 – НСВ

СТРОИТЕЛЬСТВО ФУТБОЛЬНОГО ПОЛЯ ОТКРЫТОГО ТИПА
по адресу: г.Атырау, с.Дамба ул.№13

Наружные сети видеонаблюдения	Стадия	Лист	Листов
	РП	1	4
Общие данные	ТОО "Эдемстрой"		

Формат А3

ЭКСПЛИКАЦИЯ ЗДАНИЙ И СООРУЖЕНИЙ

Номер на плане	Наименование	Коли чество	Площадь, м2
1	Футбольная площадка	1	1056.00
2	Трибуны с пластиковыми сиденьями (секция двухрядная)	128мест	-
3	Игровые площадки	2	216.00
4	Футляр, L-5м	1	5м

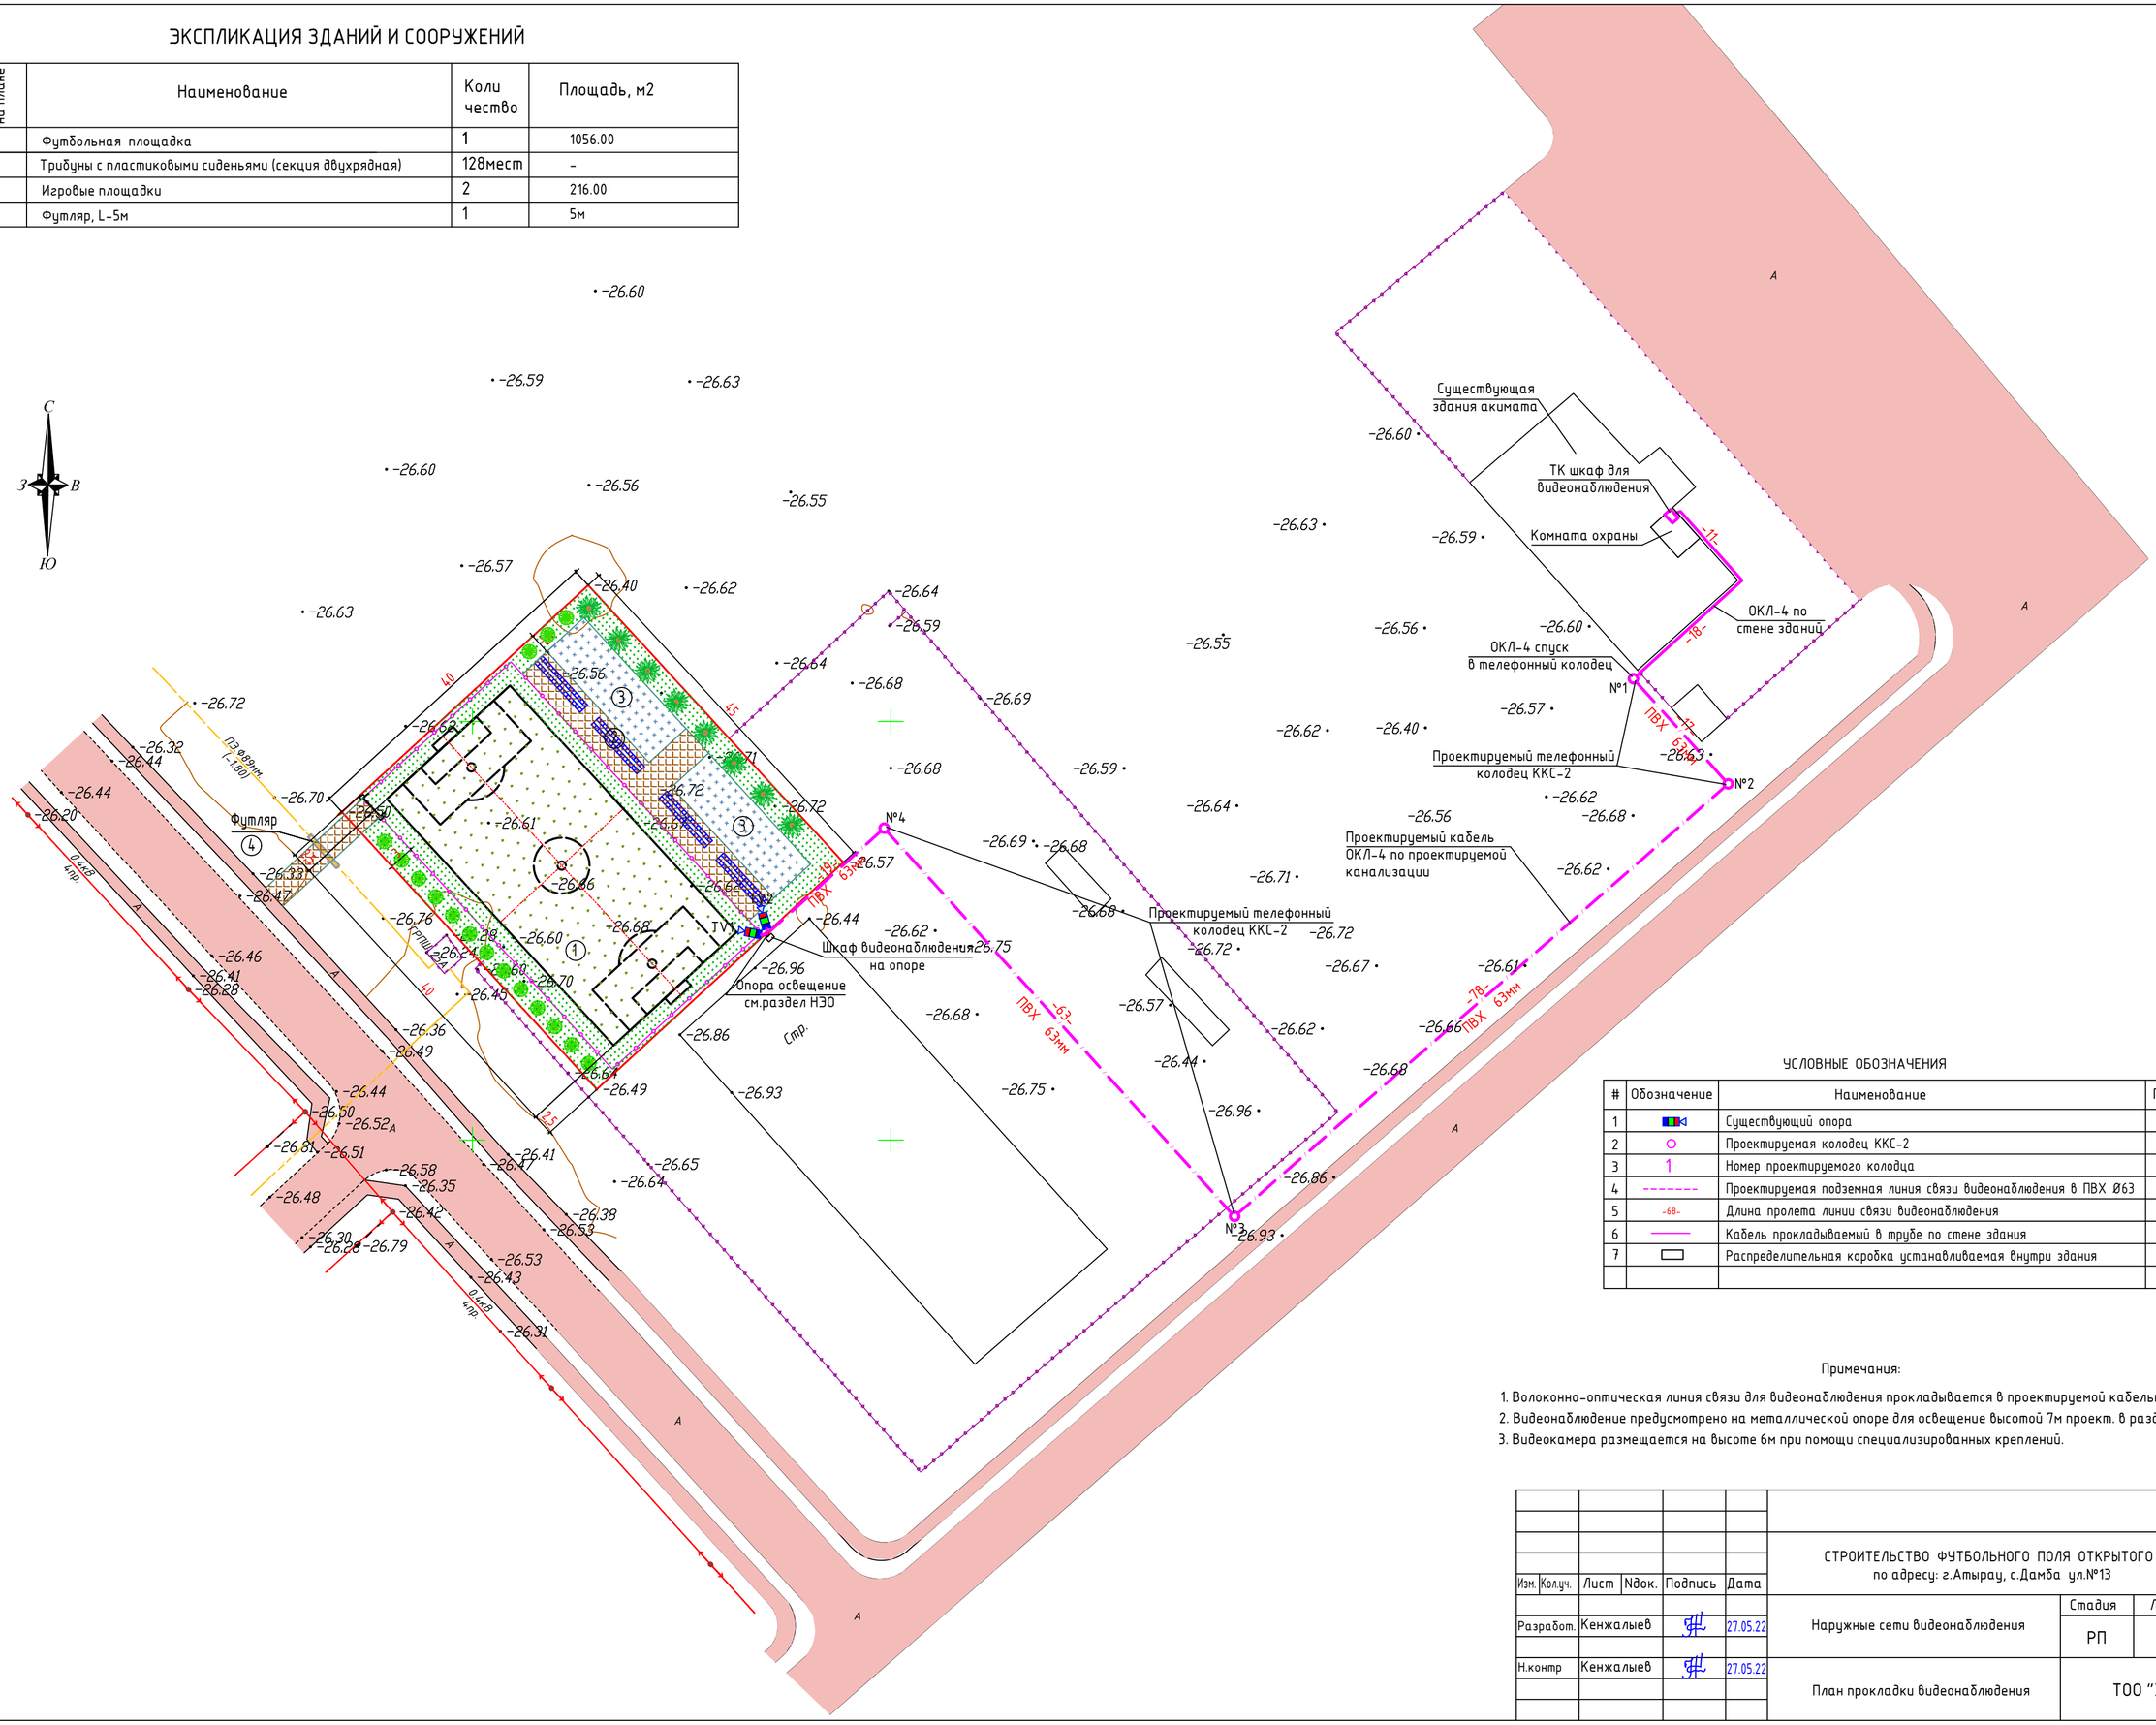

УСЛОВНЫЕ ОБОЗНАЧЕНИЯ

#	Обозначение	Наименование	Примечание
1		Существующий опора	
2		Проектируемая колодец ККС-2	
3	1	Номер проектируемого колодца	
4		Проектируемая подземная линия связи видеонаблюдения в ПВХ Ø63	
5	-68-	Длина пролета линии связи видеонаблюдения	
6		Кабель прокладываемый в трубе по стене здания	
7		Распределительная коробка устанавливаемая внутри здания	

Примечания:

1. Волоконно-оптическая линия связи для видеонаблюдения прокладывается в проектируемой кабельной канализации.
2. Видеонаблюдение предусмотрено на металлической опоре для освещение высотой 7м проект. в разделе НЭО.
3. Видеокамера размещается на высоте 6м при помощи специализированных креплений.

					18/2022 - НСВ
					СТРОИТЕЛЬСТВО ФУТБОЛЬНОГО ПОЛЯ ОТКРЫТОГО ТИПА по адресу: г.Атырау, с.Дамба ул.№13
Изм.	Кол.уч.	Лист	Nдок.	Подпись	Дата
Разработ.		Кенжалыев			27.05.22
Н.контр		Кенжалыев			27.05.22

Наружные сети видеонаблюдения	Стадия	Лист	Листов
	РП	1	
План прокладки видеонаблюдения	ТОО "Эдемстрой"		

Взам.инв.N | Подпись и дата | Инв.N подл.

Формат А2

СТРУКТУРНАЯ СХЕМА

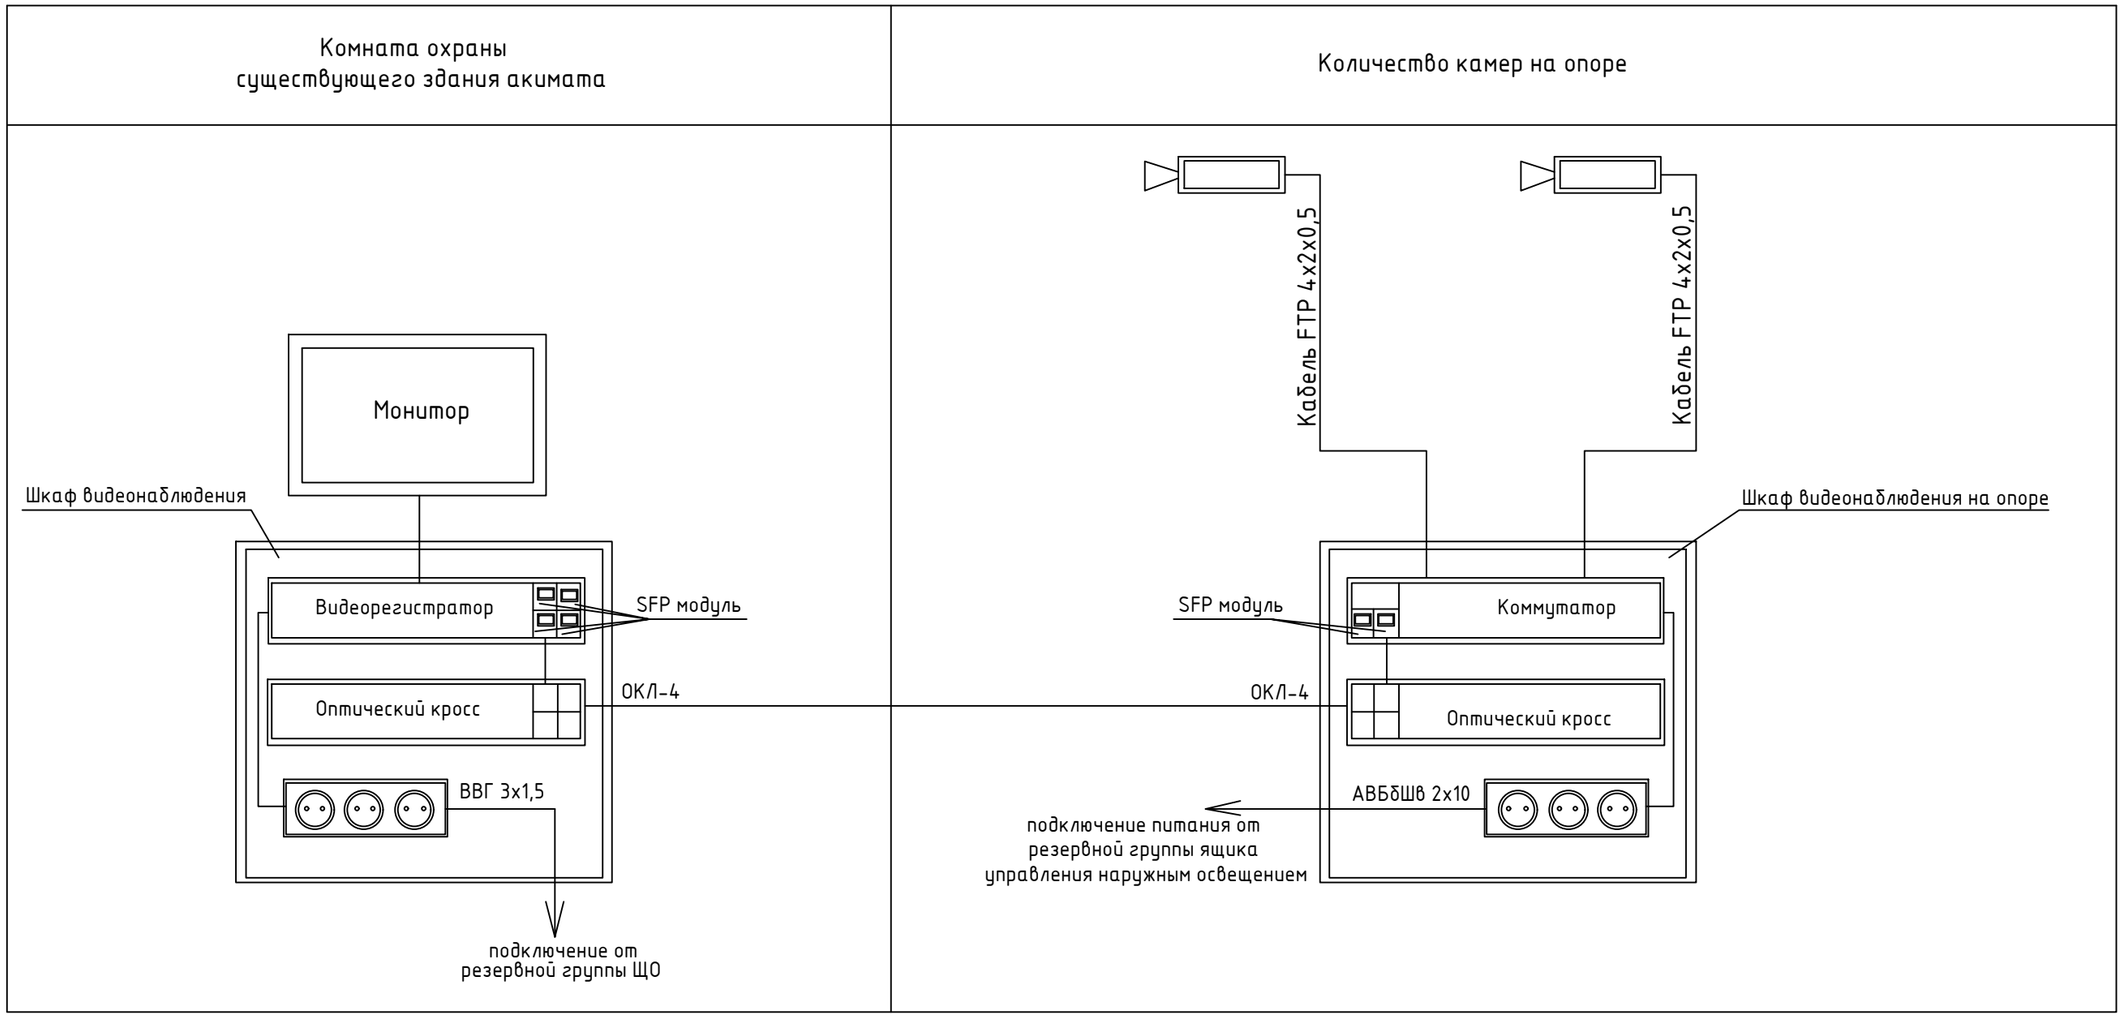

						18/2022 – НСВ		
						СТРОИТЕЛЬСТВО ФУТБОЛЬНОГО ПОЛЯ ОТКРЫТОГО ТИПА по адресу: г.Атырау, с.Дамба ул.№13		
Изм.	Кол.уч.	Лист	Nдок.	Подпись	Дата			
						Наружные сети видеонаблюдения	Стадия	Лист	Листов
Разработ.		Кенжалыев			27.05.22		РП	1	
Н.контр		Кенжалыев			27.05.22	Структурная схема	ТОО "Эдемстрой"		

Взам.инв.N

Подпись и дата

Инв.N подл.

Формат А3

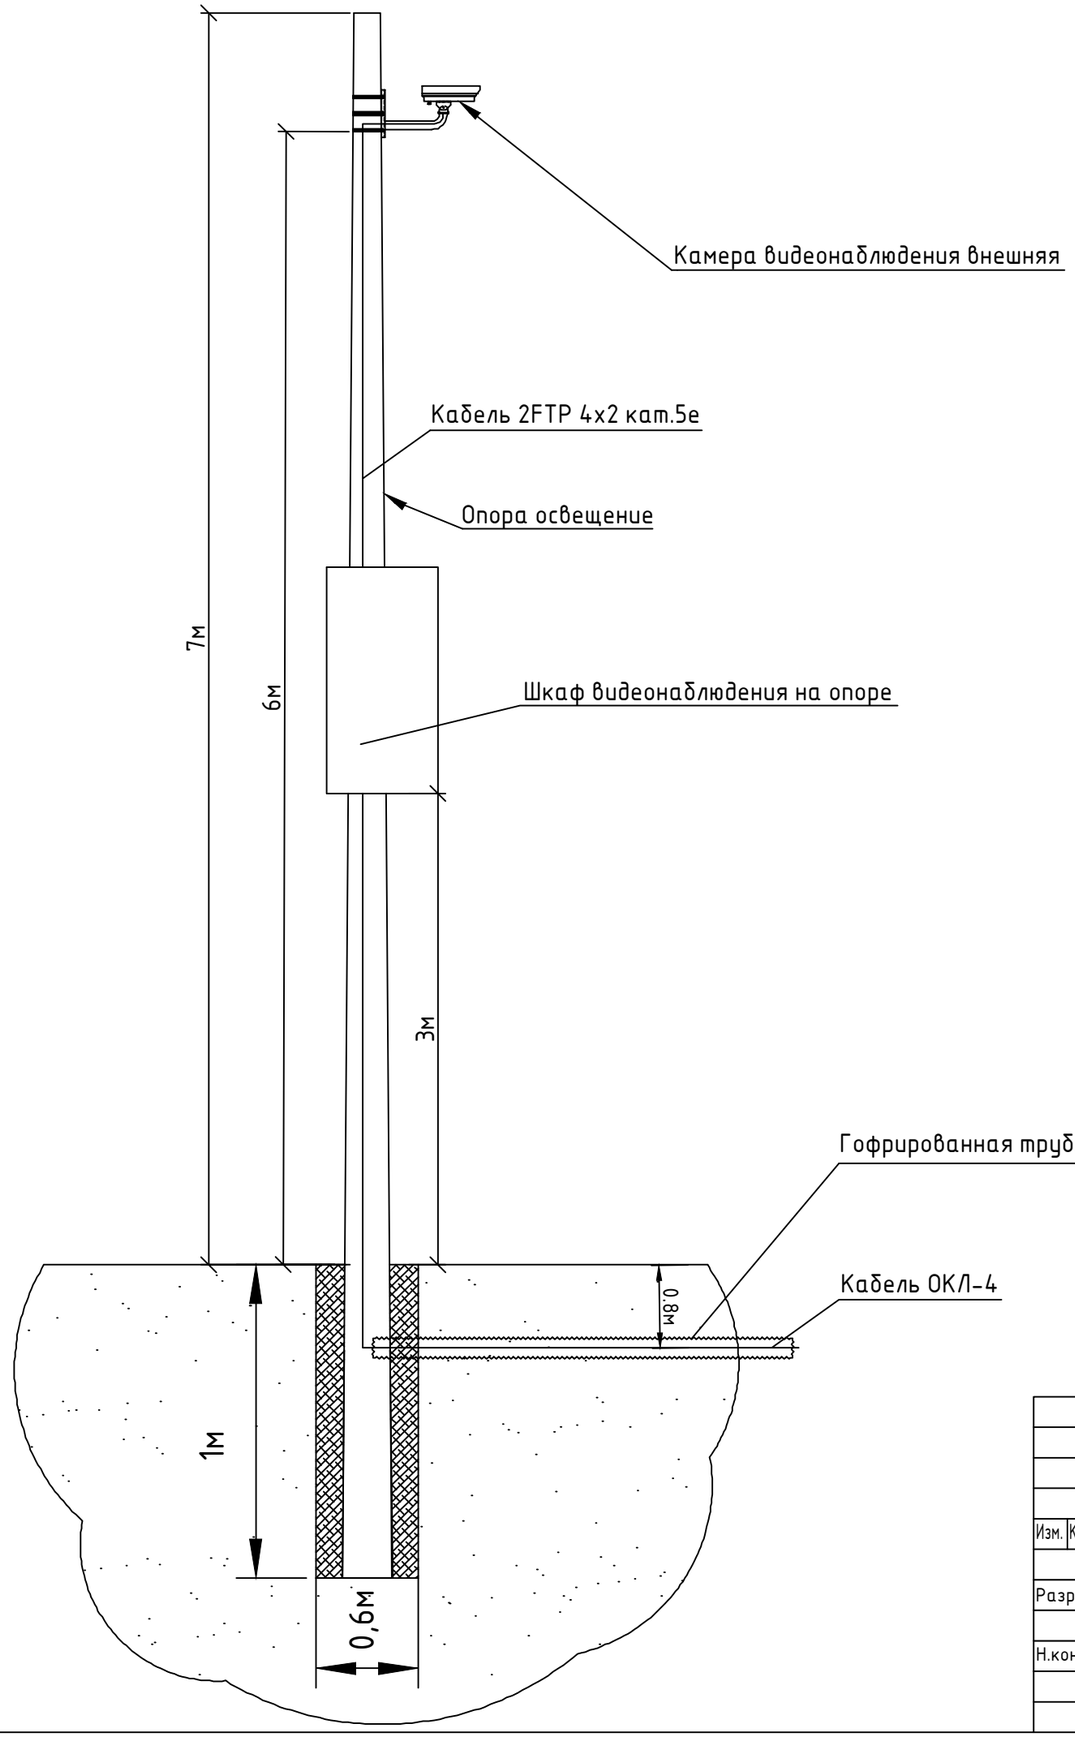

Взам.инв.N

Подпись и дата

Инв.N подл.

					18/2022 – НСВ
					СТРОИТЕЛЬСТВО ФУТБОЛЬНОГО ПОЛЯ ОТКРЫТОГО ТИПА по адресу: г.Атырау, с.Дамба ул.№13
Изм.	Кол.уч.	Лист	Nдок.	Подпись	Дата
Разработ.		Кенжалыев		27.05.22	Наружные сети видеонаблюдения
Н.контр		Кенжалыев		27.05.22	Схема размещения оборудования на опоре

Стадия	Лист	Листов
РП	1	

ТОО "Эдемстрой"

Формат А3

Позиция	Наименование и техническая характеристика	Тип, марка, обозначение документа, опросного листа	Код оборудования, изделия	Завод изготовитель	Единица измер.	Количество	Масса един-цы, кг.	Примечание
1	2	3	4	5	6	7	8	9
1	Одномодовый оптический кабель 4-ти волоконный	КС-ОКЛ-П-4-G.652.D-2025			м	230		
2	Монитор 24"	Samsung LS24E391HL White			шт	1		
3	СМО каф уличный всепогодный настенный укомплектованный 9U							
	(Ш600хГ500), комплектация Т1-IP54 ШТВ-Н-9.6.5-4ААА-Т1				шт	1		
4	Монтажная коробка для уличных IP-камер видеонаблюдения							
	с крепежным основанием 7х7 см"	RVi-MB2			шт	2		
5	Уличная IP-камера с ИК-подсветкой, класс защиты: IP66;	RVi-IPC42Z12			шт	2		
6	IP-Видеорегистратор, разрешение 1080р, жесткий диск 4ТВ	HIKVISION DS-7608NI-Q2/8P			шт	1		
7	Управляемый High PoE коммутатор для систем IP-видеонаблюдения	Cross - 8/HPoE (II)			шт	2		
8	Кабель силовой для питания с сечением жил 3х1,5мм^2	АВВГ			м	10		
9	Кабель силовой для питания с сечением жил 2х10мм^2	АВБбШв			м	90		
10	Гофрированная труба	PA614855F2			м	40		
11	Кабель FTP 4х2х0,5 cat 6e				м	15		
12	Коннектор RJ-45				шт	4		
13	Оптический кросс укомплектованный ,на 8 портов SC	NMF-WP08SCUS2-OB-GY			шт	1		
14	Оптические патч-корды 1м, SC				шт	2		
15	Телекоммуникационный шкаф, для оборудования видеонаблюд. в здании	Toten W2.6406.9000			шт	1		
16	Колодец в комплекте с ершами и кронштейнами	ККС-2-10(80) ГЕК			шт	4		
17	Люк чугунный в комплекте с ж/б кольцом	ГОСТ 8591-76Е			шт	4		
18	Труба ПВХ d.63мм	ГОСТ 18599-2001			м	190		

Взам.инв.N

Подпись и дата

Инв.N подл.

Изм.	Кол.уч.	Лист	Nдок.	Подпись	Дата
Разработ.		Кенжалыев			27.05.22
Н.контр		Кенжалыев			27.05.22

18/2022 - НСВ.СО

СТРОИТЕЛЬСТВО ФУТБОЛЬНОГО ПОЛЯ ОТКРЫТОГО ТИПА
по адресу: г.Атырау, с.Дамба ул.№13

Наружные сети видеонаблюдения

Стадия	Лист	Листов
РП	1	1

Спецификация оборудования, изделий и материалов

ТОО "Эдемстрой"

ФОРМАТ А3