Saultec

ТОО "Saultec"
Лицензия: N°13013429

Эскизный проект

Строительство "Жастар аллеясы" по пр. Нурсултана Назарбаева,
от площади им. М. Маметовой между домами 225, 233, 233/1 235/1, 240, 240/1, 242, 244, 15А, 15/2, 21А в г. Уральск, ЗКО

Директор: Кулмаков Ю. М.

г. Уральск 2019 г.

Общие данные:

При проектировании проекта приняты нагрузки согласно СНиП 2.01.07-85;*

- *снеговая нормативная нагрузка по снеговому району – 0,7 кН/м²;*
- *ветровая нормативная нагрузка по ветровому району – 0,38 кН/м²;*
- *климатический район III В;*
- *температура наружнего воздуха наиболее холодной пятидневки – 31°С;*
- *нормативная глубина промерзания – 1,6 м.*

Эскизный проект "Строительства "Жастар аллеясы" по пр. Нурсултана Назарбаева, от площади им. М. Маметовой между домами 225, 233, 233/1 235/1, 240, 240/1, 242, 244, 15А, 15/2, 21А в г. Уральск, ЗКО" выполнен на основании задания на проектирование, выданного заказчиком.

Проектом предусматривается благоустройство существующей аллеи, заключающееся в устройстве тренажерной площадки, детской площадки, беговой дорожки, бульвара, сквера и замене верхнего слоя существующего покрытия из брусчатки.

Технико-экономические показатели:

- *площадь благоустраемого участка – 19366,5 м².*

Ведомость рабочих чертежей основного комплекта ЭП

Лист	Наименование	Примечание
1	Общие данные. План ситуационный М 1:2000	
2	План покрытий М 1:500	
3	Перспектива 1, 2	
4	Перспектива 3, 4	
5	Перспектива 5	
6	Перспектива 6	
7	Перспектива 7	
8	Перспектива 8	
9	Перспектива 9	
10	Перспектива 10	
11	Перспектива 11	
12	Перспектива 12	
13	Перспектива 13	

План ситуационный М 1:2000

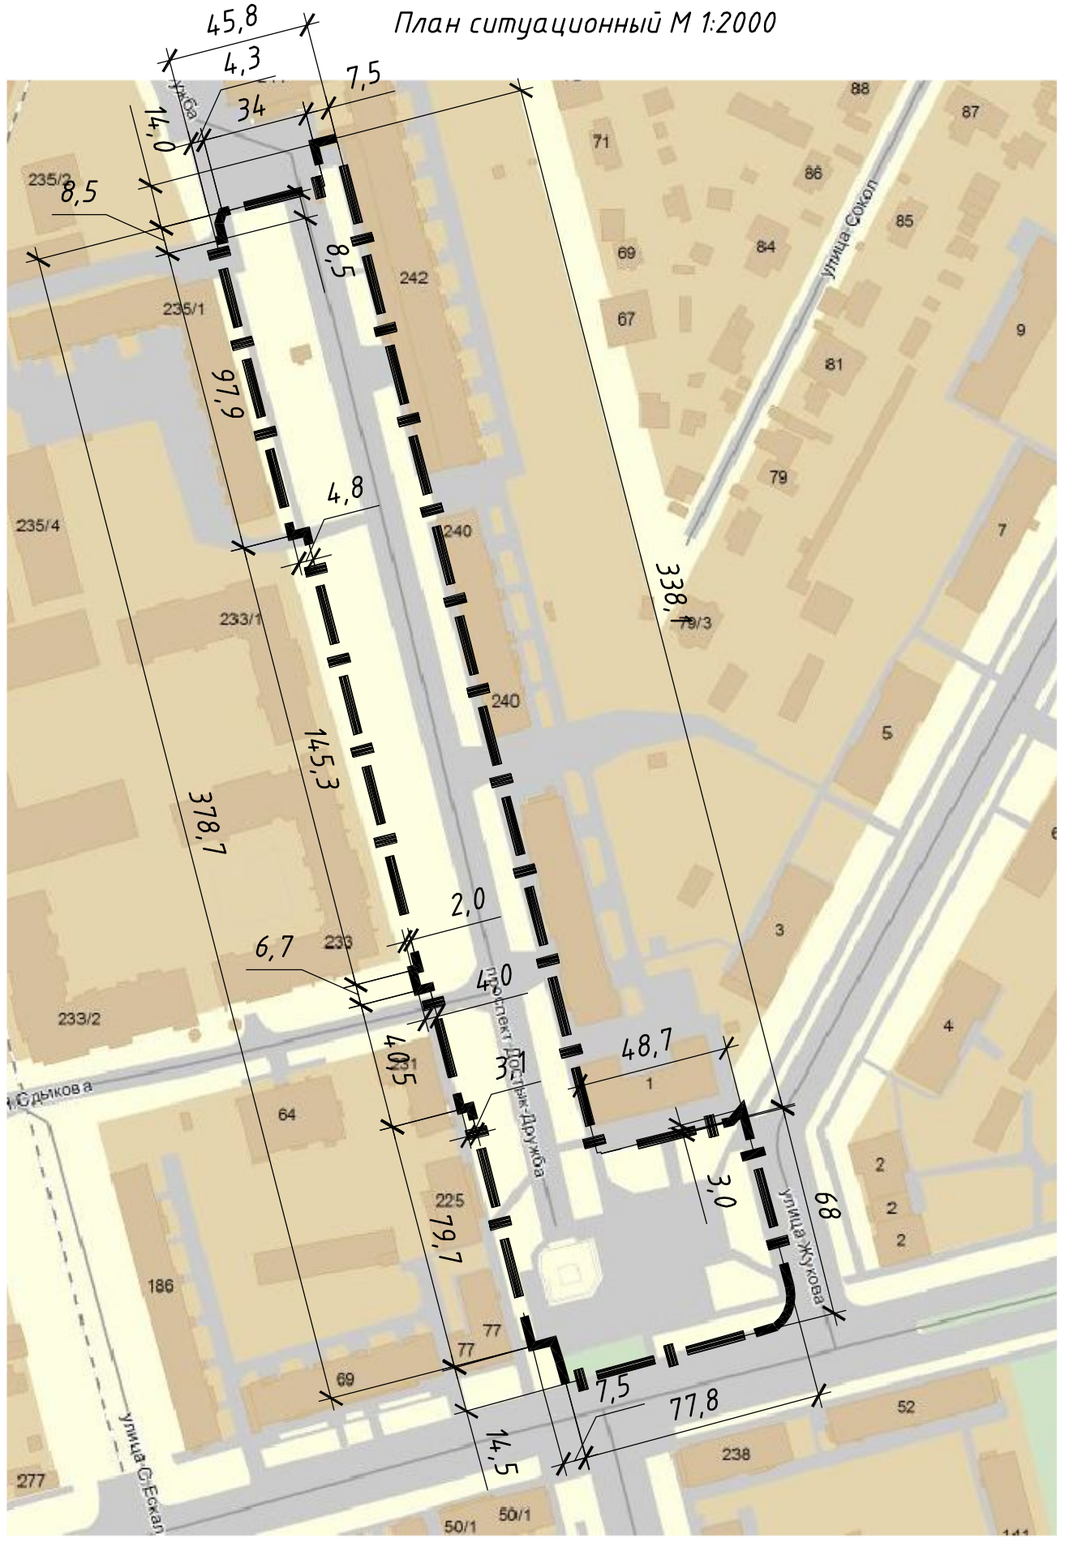

				Строительство "Жастар аллеясы" по пр. Нурсултана Назарбаева, от площади им. М. Маметовой между домами 225, 233, 233/1 235/1, 240, 240/1, 242, 244, 15А, 15/2, 21А в г. Уральск, ЗКО	Стадия	Лист	Листов
Директор	Кулмаков				ЭП	1	13
Исполн.	Шулекин			Общие данные. План ситуационный М 1:2000	Saultec		

Взам. инв. №

Подпись и дата

Инв. № подл.

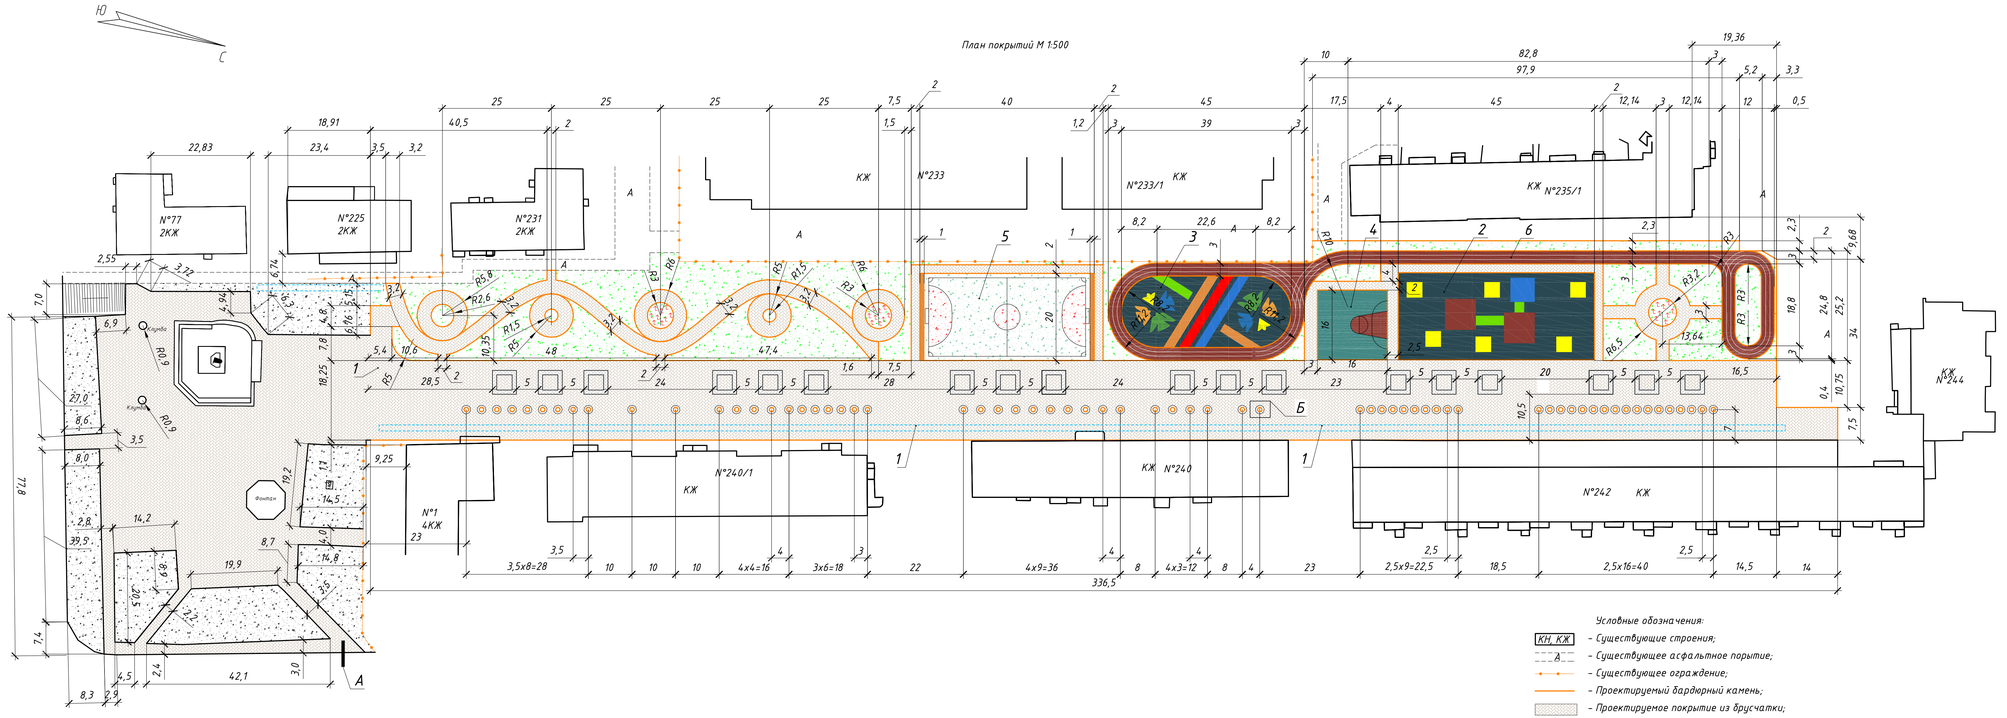

Ведомость тротуаров, дорожек и площадок

Поз.	Наименование	Тип	Площадь покрытия, м²	Примечание
	Проектируемое покрытие из брусчатки		7557	
1	Проектируемое покрытие из брусчатки	1	7080	
2	Проектируемое покрытие из брусчатки	1	477	
	Проектируемое покрытие для детской площадки:		900,00	
3	Проектируемое спортивное покрытие	2	678,45	
4	Проектируемое спортивное покрытие	2	98,00	
5	Проектируемое спортивное покрытие	2	73,50	
6	Проектируемое спортивное покрытие	2	30,25	
7	Проектируемое спортивное покрытие	2	19,80	
	Проектируемое покрытие для тренажерной площадки:		581,77	
8	Проектируемое спортивное покрытие	2	364,00	
9	Проектируемое спортивное покрытие	2	72,48	
10	Проектируемое спортивное покрытие	2	7,92	
11	Проектируемое спортивное покрытие	2	43,97	
12	Проектируемое спортивное покрытие	2	55,12	
13	Проектируемое спортивное покрытие	2	38,28	
	Проектируемое покрытие для баскетбольной площадки:		256,00	
14	Проектируемое тартановое покрытие	3	39,90	
15	Проектируемое тартановое покрытие	3	216,10	
	Проектируемое покрытие для футбольной площадки (в зимний период использовать под хоккейную площадку):		800	
16	Проектируемое искусственное травяное покрытие	4	605,27	
17	Проектируемое искусственное травяное покрытие	4	154,73	
18	Проектируемое тартановое покрытие	3	40,00	
19	Проектируемое покрытие беговой дорожки	5	812,83	
20	Проектируемый бортовой камень БР 100.20.8		508,8 м	

Условные обозначения:

- КН, КЖ – Существующие строения;
- А – Существующее асфальтное порытие;
- Существующее ограждение;
- Проектируемый бардюрный камень;
- Проектируемое покрытие из брусчатки;
- Проектируемое травяное покрытие;
- Существующее травяное покрытие;
- Проектируемое спортивное покрытие;
- Проектируемое тартановое покрытие;
- Существующая канализация ливневая подземная.

Примечание:
1. Размеры даны в метрах;
2. Данный лист читать с листом ГП-7.

Директор	Кулмахов		Строительство "Жилого комплекса" по пр. Нурсултана Назарбаева, от площадки им. М. Маметовой между домами 225, 233, 233/1235/1, 240, 240/1, 242, 244, 15А, 15/2, 214 В в Уральске, ЗКО
Испол.	Шулекин		План покрытий М 1:500

Стадия	Лист	Листов
ЭП	2	

Saultec

Инв.№ подл. | Подпись и дата | Взам.инв.№

Перспектива 1

Перспектива 2

Взам. инв. №

Подпись и дата

Инв. № подл.

				Строительство "Жастар аллеясы" по пр. Нурсултана Назарбаева, от площади им. М. Маметовой между домами 225, 233, 233/1 235/1, 240, 240/1, 242, 244, 15А, 15/2, 21А в г. Уральск, ЗКО	Стадия	Лист	Листов
Директор	Кулмаков				ЭП	3	
Исполн.	Шулекин						
				Перспектива 1, 2	Saultec		

Перспектива 3

Перспектива 4

Взам. инв. N°

Подпись и дата

Инв. N° подл.

				Строительство "Жастар аллеясы" по пр. Нурсултана Назарбаева, от площади им. М. Маметовой между домами 225, 233, 233/1 235/1, 240, 240/1, 242, 244, 15А, 15/2, 21А в г. Уральск, ЗКО	Стадия	Лист	Листов
Директор	Кулмаков				ЭП	4	
Исполн.	Шулекин						
				Перспектива 3, 4	Saultec		

Перспектива 5

				Строительство "Жастар аллеясы" по пр. Нурсултана Назарбаева, от площади им. М. Маметовой между домами 225, 233, 233/1 235/1, 240, 240/1, 242, 244, 15А, 15/2, 21А в г. Уральск, ЗКО	Стадия	Лист	Листов
Директор	Кулмаков				ЭП	5	
Исполн.	Шулекин						
				Перспектива 5	Saultec		

Взам. инв. №

Подпись и дата

Инв. № подл.

Перспектива 6

				Строительство "Жастар аллеясы" по пр. Нурсултана Назарбаева, от площади им. М. Маметовой между домами 225, 233, 233/1 235/1, 240, 240/1, 242, 244, 15А, 15/2, 21А в г. Уральск, ЗКО	Стадия	Лист	Листов
Директор	Кулмаков				ЭП	6	
Исполн.	Шулекин						
				Перспектива 6	Saultec		

Взам. инв. №

Подпись и дата

Инв. № подл.

Перспектива 7

				Строительство "Жастар аллеясы" по пр. Нурсултана Назарбаева, от площади им. М. Маметовой между домами 225, 233, 233/1 235/1, 240, 240/1, 242, 244, 15А, 15/2, 21А в г. Уральск, ЗКО	Стадия	Лист	Листов
Директор	Кулмаков				ЭП	7	
Исполн.	Шулекин						
				Перспектива 7	Saultec		

Взам. инв. N°

Подпись и дата

Инв. N° подл.

Перспектива 8

				Строительство "Жастар аллеясы" по пр. Нурсултана Назарбаева, от площади им. М. Маметовой между домами 225, 233, 233/1 235/1, 240, 240/1, 242, 244, 15А, 15/2, 21А в г. Уральск, ЗКО	Стадия	Лист	Листов
Директор	Кулмаков				ЭП	8	
Исполн.	Шулекин						
				Перспектива 8	Saultec		

Взам. инв. N°

Подпись и дата

Инв. N° подл.

Перспектива 9

				Строительство "Жастар аллеясы" по пр. Нурсултана Назарбаева, от площади им. М. Маметовой между домами 225, 233, 233/1 235/1, 240, 240/1, 242, 244, 15А, 15/2, 21А в г. Уральск, ЗКО	Стадия	Лист	Листов
Директор	Кулмаков				ЭП	9	
Исполн.	Шулекин						
				Перспектива 9	Saultec		

Взам. инв. N°

Подпись и дата

Инв. N° подл.

Перспектива 10

				Строительство "Жастар аллеясы" по пр. Нурсултана Назарбаева, от площади им. М. Маметовой между домами 225, 233, 233/1 235/1, 240, 240/1, 242, 244, 15А, 15/2, 21А в г. Уральск, ЗКО	Стадия	Лист	Листов
Директор	Кулмаков				ЭП	10	
Исполн.	Шулекин						
				Перспектива 10	Saultec		

Взам. инв. №

Подпись и дата

Инв. № подл.

Перспектива 11

Взам. инв. №

Подпись и дата

Инв. № подл.

Директор	Кулмаков			Строительство "Жастар аллеясы" по пр. Нурсултана Назарбаева, от площади им. М. Маметовой между домами 225, 233, 233/1 235/1, 240, 240/1, 242, 244, 15А, 15/2, 21А в г. Уральск, ЗКО	Стадия	Лист	Листов
Исполн.	Шулекин				ЭП	11	
				Перспектива 11	Saultec		

Перспектива 12. Ночной вид.

				Строительство "Жастар аллеясы" по пр. Нурсултана Назарбаева, от площади им. М. Маметовой между домами 225, 233, 233/1 235/1, 240, 240/1, 242, 244, 15А, 15/2, 21А в г. Уральск, ЗКО	Стадия	Лист	Листов
Директор	Кулмаков				ЭП	12	
Исполн.	Шулекин						
				Перспектива 12. Ночной вид.	Saultec		

Взам. инв. №

Подпись и дата

Инв. № подл.

Перспектива 13. Ночной вид

				Строительство "Жастар аллеясы" по пр. Нурсултана Назарбаева, от площади им. М. Маметовой между домами 225, 233, 233/1 235/1, 240, 240/1, 242, 244, 15А, 15/2, 21А в г. Уральск, ЗКО	Стадия	Лист	Листов
Директор	Кулмаков				ЭП	13	
Исполн.	Шулекин						
				Перспектива 13. Ночной вид	Saultec		

Взам. инв. №

Подпись и дата

Инв. № подл.