План 1-го этажа

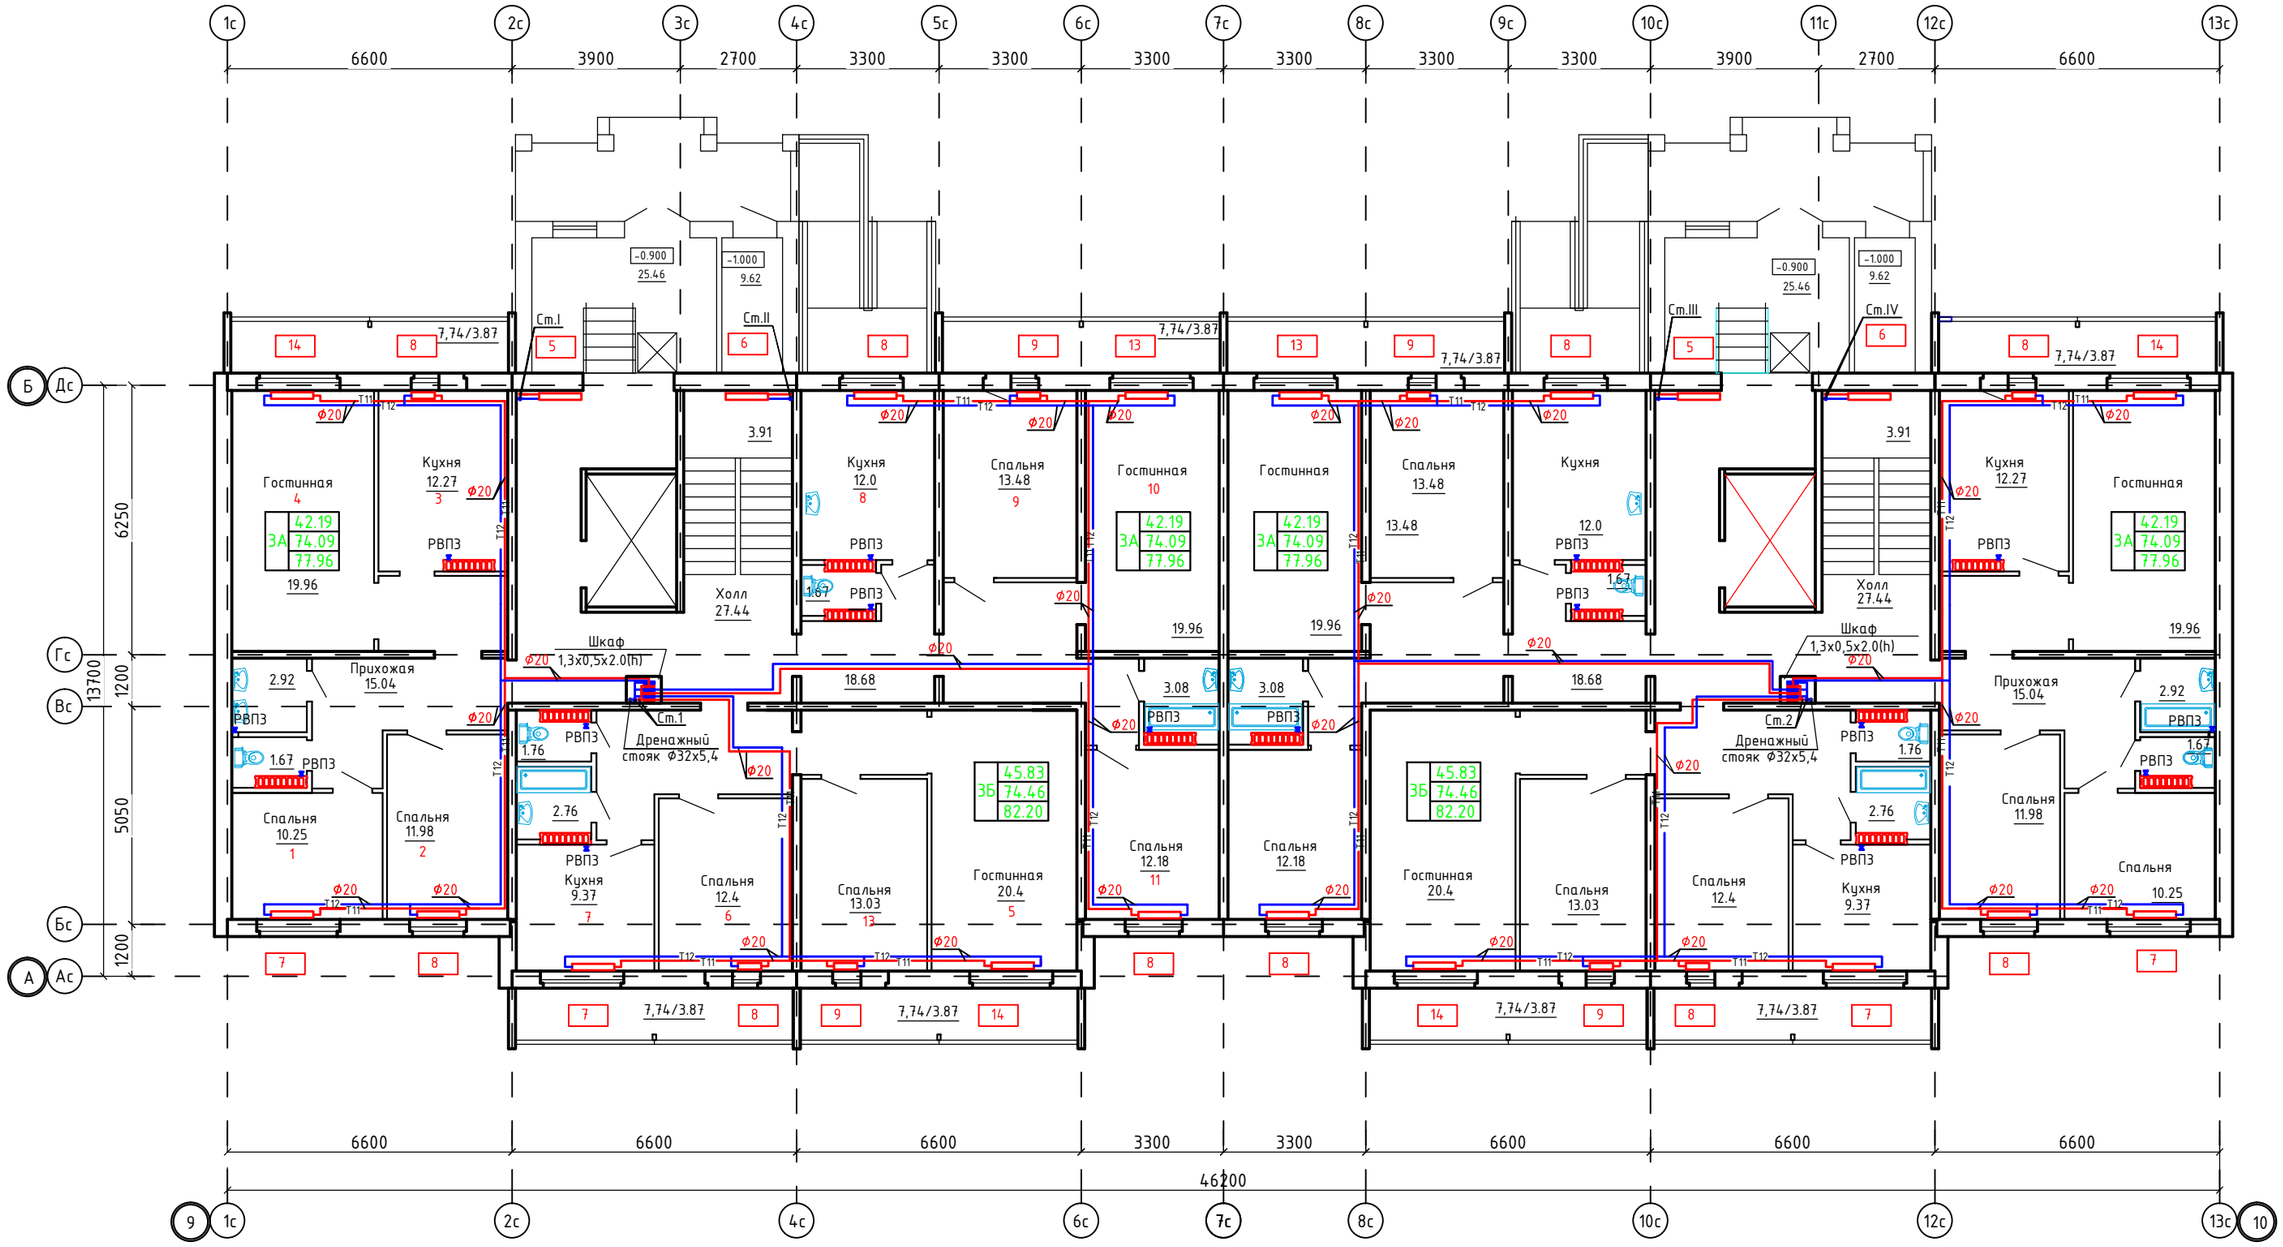

Согласовано		
Гр. ГСВ	Талдыбаев А.	
Гр. ЭОМ	Жумабаев А.	
Гр. ВН	Жумабаев А.	
Гр. АР	Жаманкулов Е.	
Гр. КЖ	Жаманкулов Е.	
Гр. ВК	Абдуллахманов Н.	

Взам. инв. №

Подпись и дата

Инв. № подл.

Изм.	Кол.уч.	Лист	№Док.	Подпись	Дата
ГАП		Казиев Т.К.			11.2018
Выполнил		Жасакбай Ж.			11.2018
Н. контр.		Жаманкулов С.			11.2018

МИП-03-3/417/15-11-2018-1-ОВ

"Строительство многоэтажных пяти двухсекционных крупнопанельных жилых домов в мкр.№3 жилого массива "Нур-Актобе" г.Актобе"

9-ти этажный крупнопанельный двухсекционный жилой дом
Блок-секция "А"

Стадия	Лист	Листов
РП	4	

План 1-этажа.

ТОО "МастИнжПроект" г.Актобе

Формат А2

План 2 и 8-этажей.

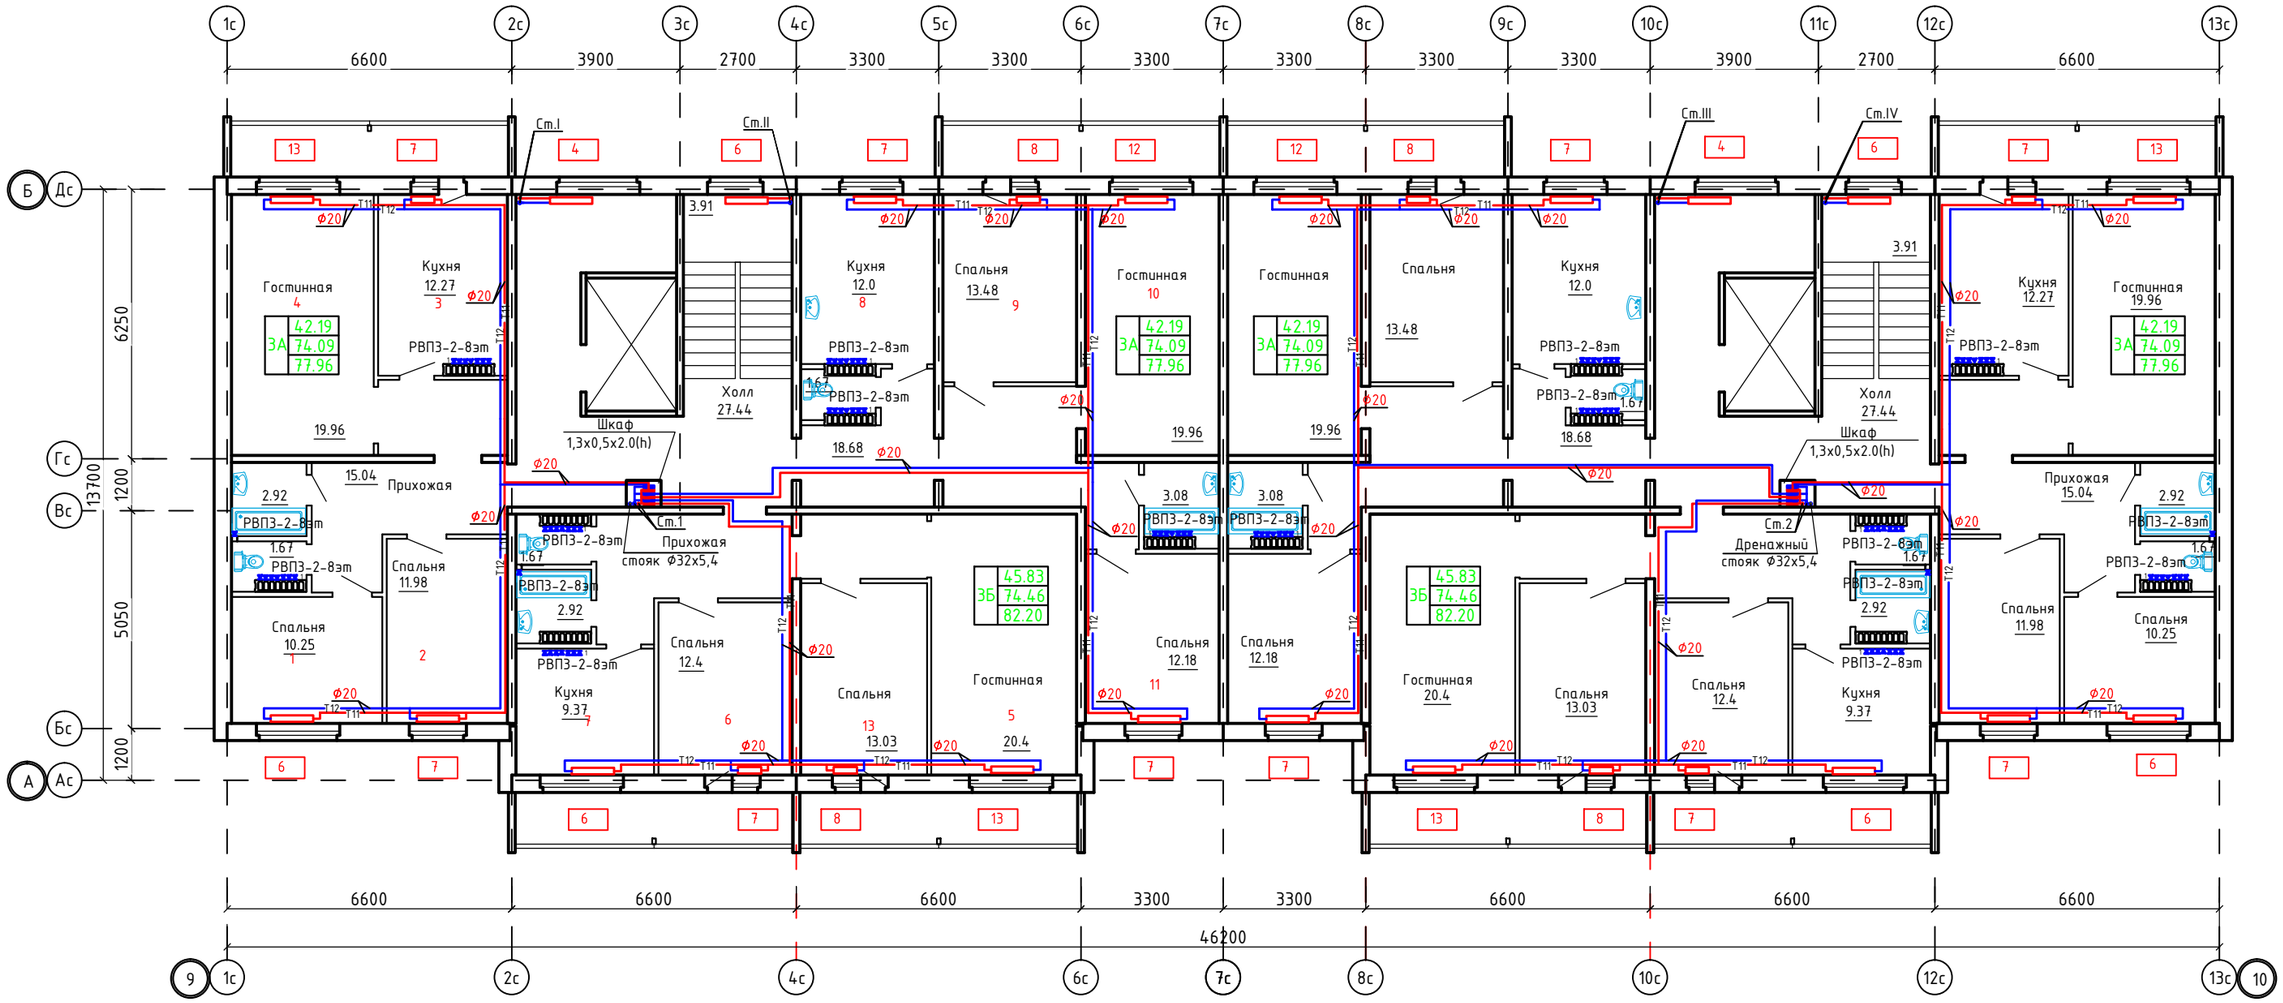

Изм.	Кол.уч.	Лист	№Док.	Подпись	Дата
ГАП		Казиев Т.К.			11.2018
Выполнил		Жасакбай Ж.			11.2018
Н. контр.		Жаманкулов С.			11.2018

МИП-03-3/417/15-11-2018-1-ОВ

"Строительство многоэтажных пяти двухсекционных крупнопанельных жилых домов в мкр.№3 жилого массива "Нур-Актобе" г.Актобе"

9-ти этажный крупнопанельный двухсекционный жилой дом
Блок-секция "А"

Стадия	Лист	Листов
РП	5	

План 2 и 8-этажей.

ТОО "МастИнжПроект" г.Актобе

Согласовано

Гр. ГСВ	Талыбаев А.	
Гр. ЭОМ	Жумабаев А.	
Гр. ВН	Жумабаев А.	

Согласовано

Гр. АР	Жаманкулов Е.	
Гр. КЖ	Жаманкулов Е.	
Гр. ВК	Абдуллахманов Р.	

Взам. инв. №

Подпись и дата

Инв. № подл.

Формат А2

План 9-этажа.

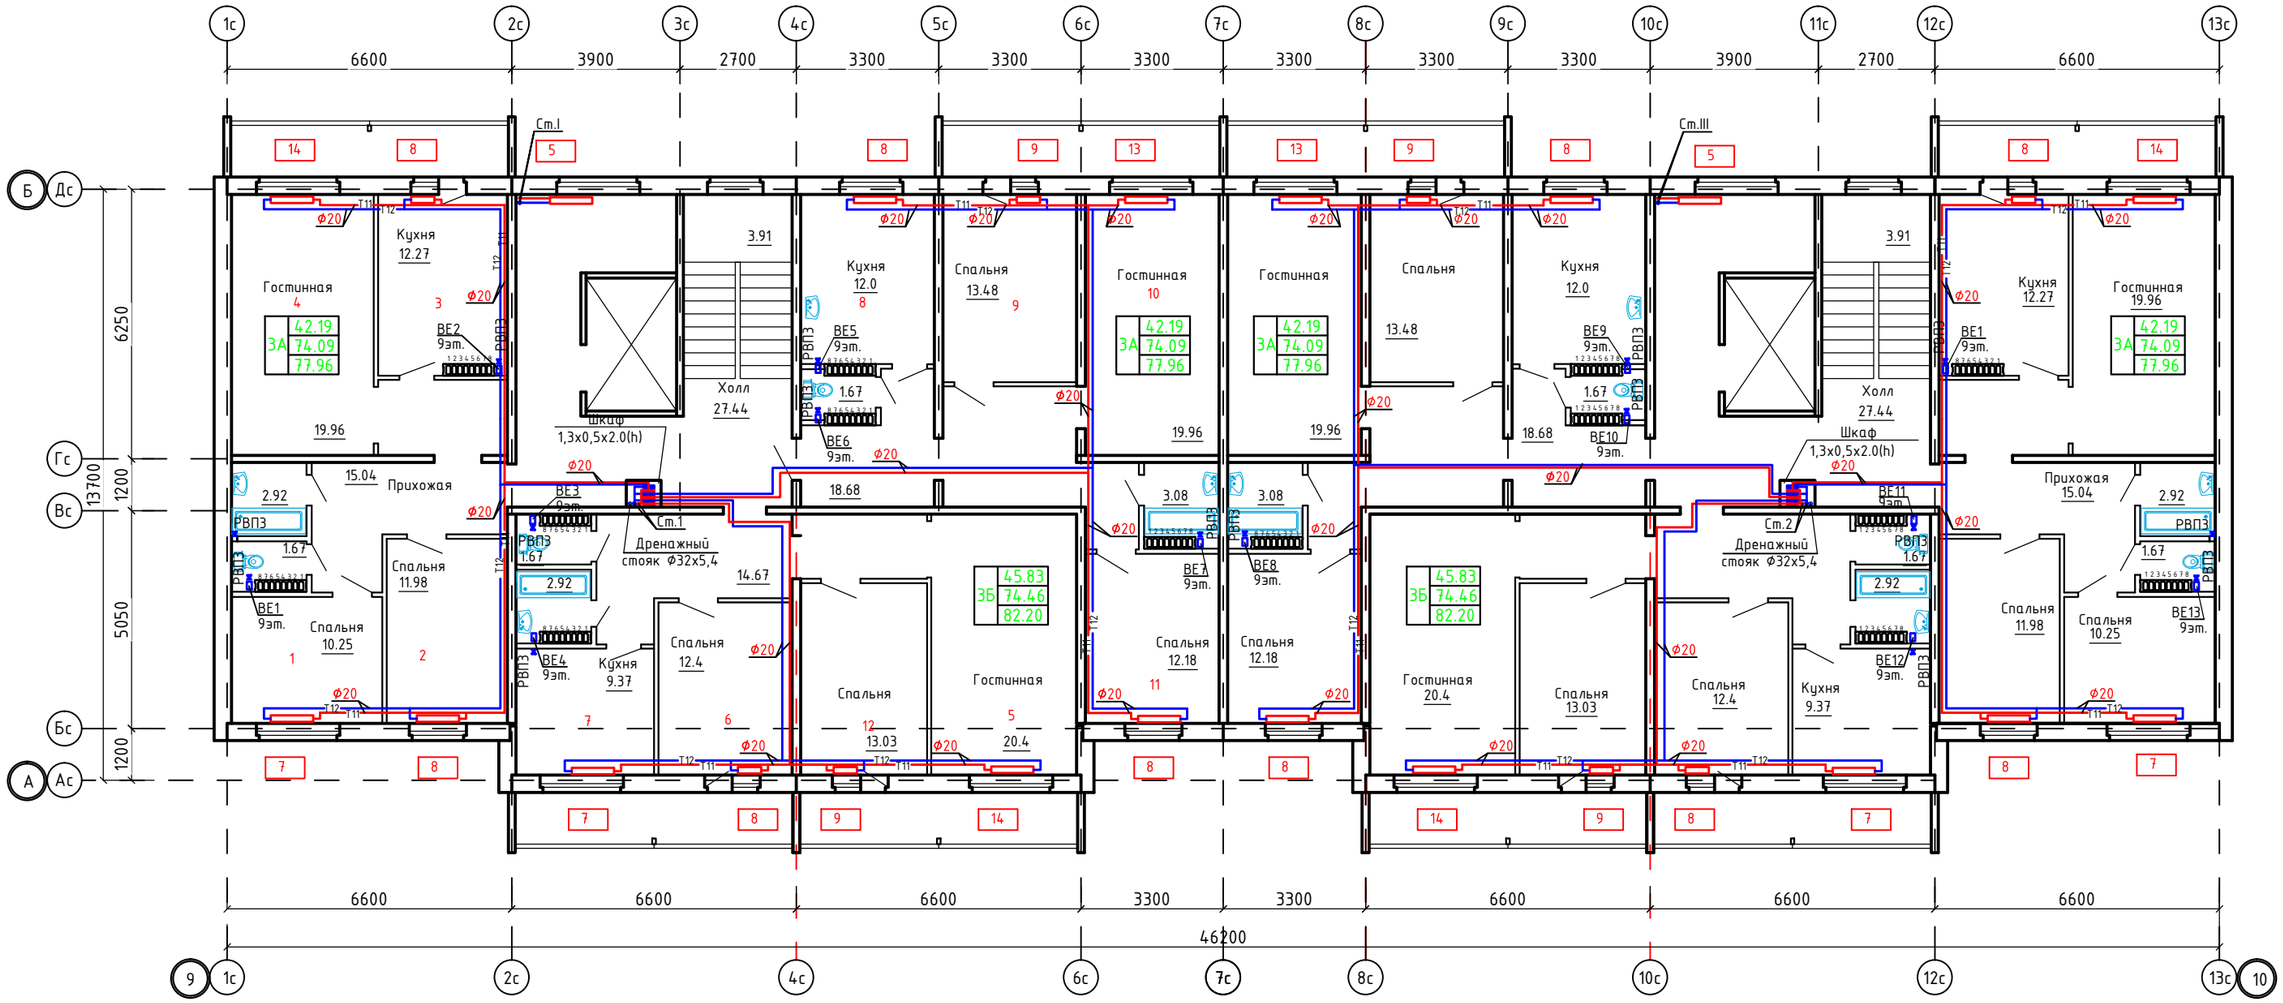

Согласовано		
Гр. ГСВ	Талыбаев А.	
Гр. ЭОМ	Жумабаев А.	
Гр. ВН	Жумабаев А.	

Согласовано		
Гр. АР	Жаманкулов Е.	
Гр. КЖ	Жаманкулов Е.	
Гр. ВК	Абдуллахманов Р.	

Взам. инв. №

Подпись и дата

Инв. № подл.

Изм.	Кол.уч.	Лист	№Док.	Подпись	Дата
ГАП		Казиев Т.К.			11.2018
Выполнил		Жасакбай Ж.			11.2018
Н. контр.		Жаманкулов С.			11.2018

МИП-03-3/417/15-11-2018-1-ОВ

"Строительство многоэтажных пяти двухсекционных крупнопанельных жилых домов в мкр.№3 жилого массива "Нур-Актобе" г.Актобе"

9-ти этажный крупнопанельный двухсекционный жилой дом
Блок-секция "А"

Стадия	Лист	Листов
РП	6	

План 9-этажа.

ТОО "МастИнжПроект" г.Актобе

Формат А2

ПЛАН 1-ЭТАЖА

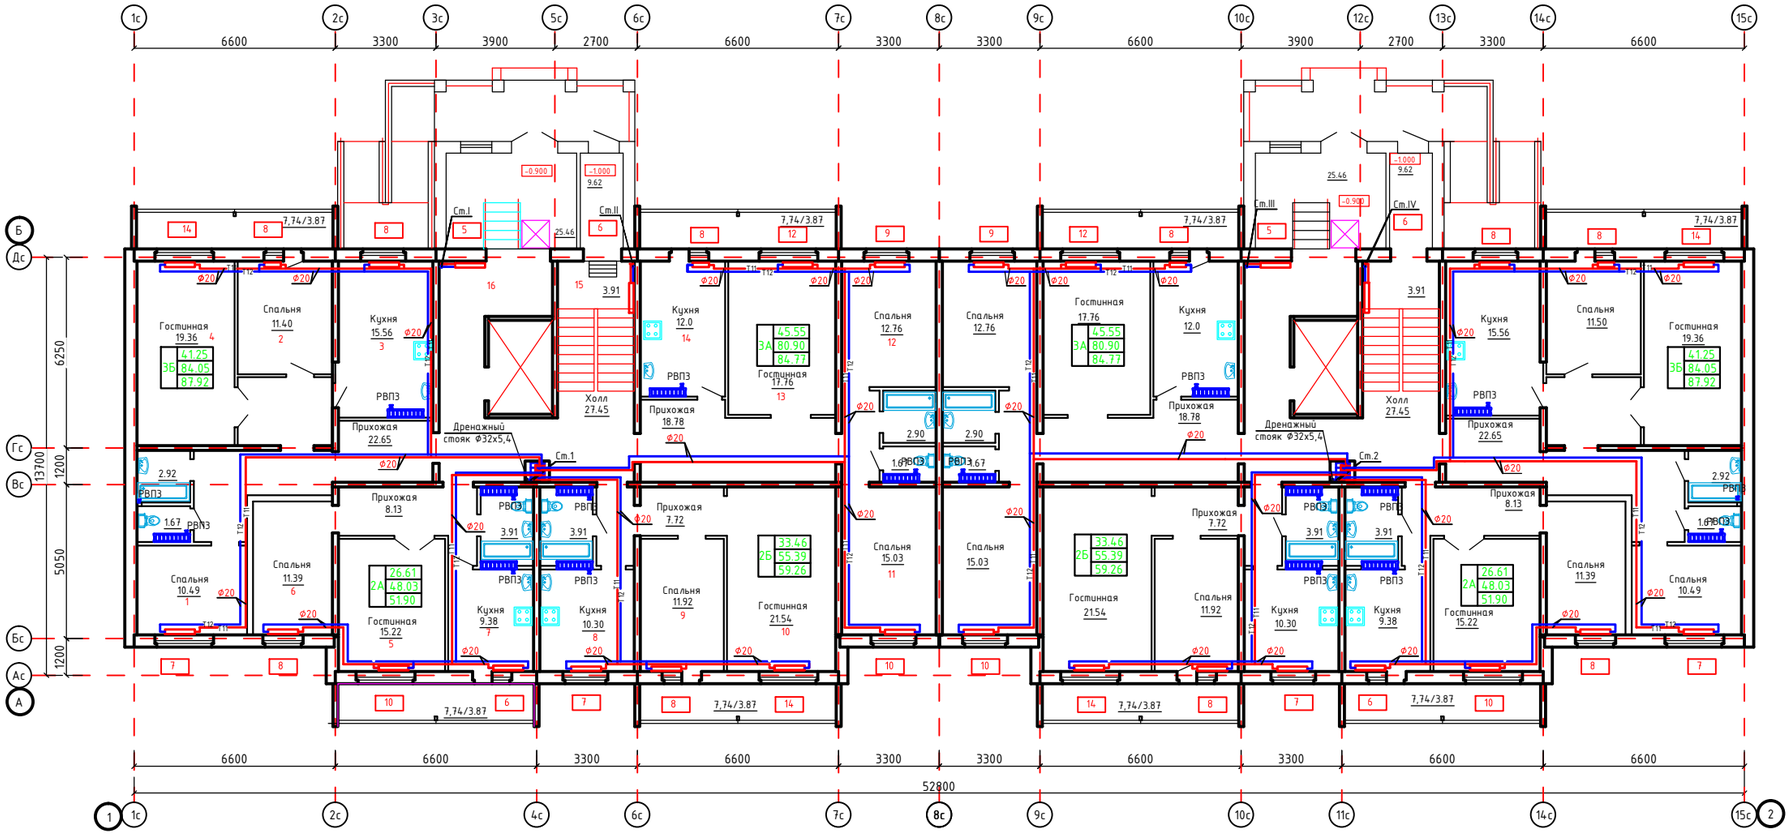

Изм.	Колич.	Лист	№Док.	Подпись	Дата	МИП-03-3/417/15-11-2018-5-ОВ
						"Строительство многоэтажных пяти двухсекционных крупнопанельных жилых домов в мкр.№3 жилого массива "Нур-Актобе" г.Актобе"
ГАП		Казиев Т.К.			11.2018	9-ти этажный крупнопанельный двухсекционный жилой дом Блок-секция "Д"
Выполнил		Хасахбай Ж.			11.2018	Стадия: РП; Лист: 4; Листов:
Н. контр.		Ханжиндов С.			11.2018	План 1-этажа.
						ТОО "МастИнжПроект" г.Актобе

Согласовано: Гр. ГГВ Талайбаев А.; Гр. ЭОМ Жумабаев А.; Гр. ВН Жумабаев А.

Согласовано: Гр. АР Ханжиндов Е.; Гр. КЖ Ханжиндов Е.; Гр. ВК Абдирахманов Н.

Взам. инв. №

Подпись и дата

Инв. № подл.

Формат А2

ПЛАН 2 и 8-ЭТАЖЕЙ

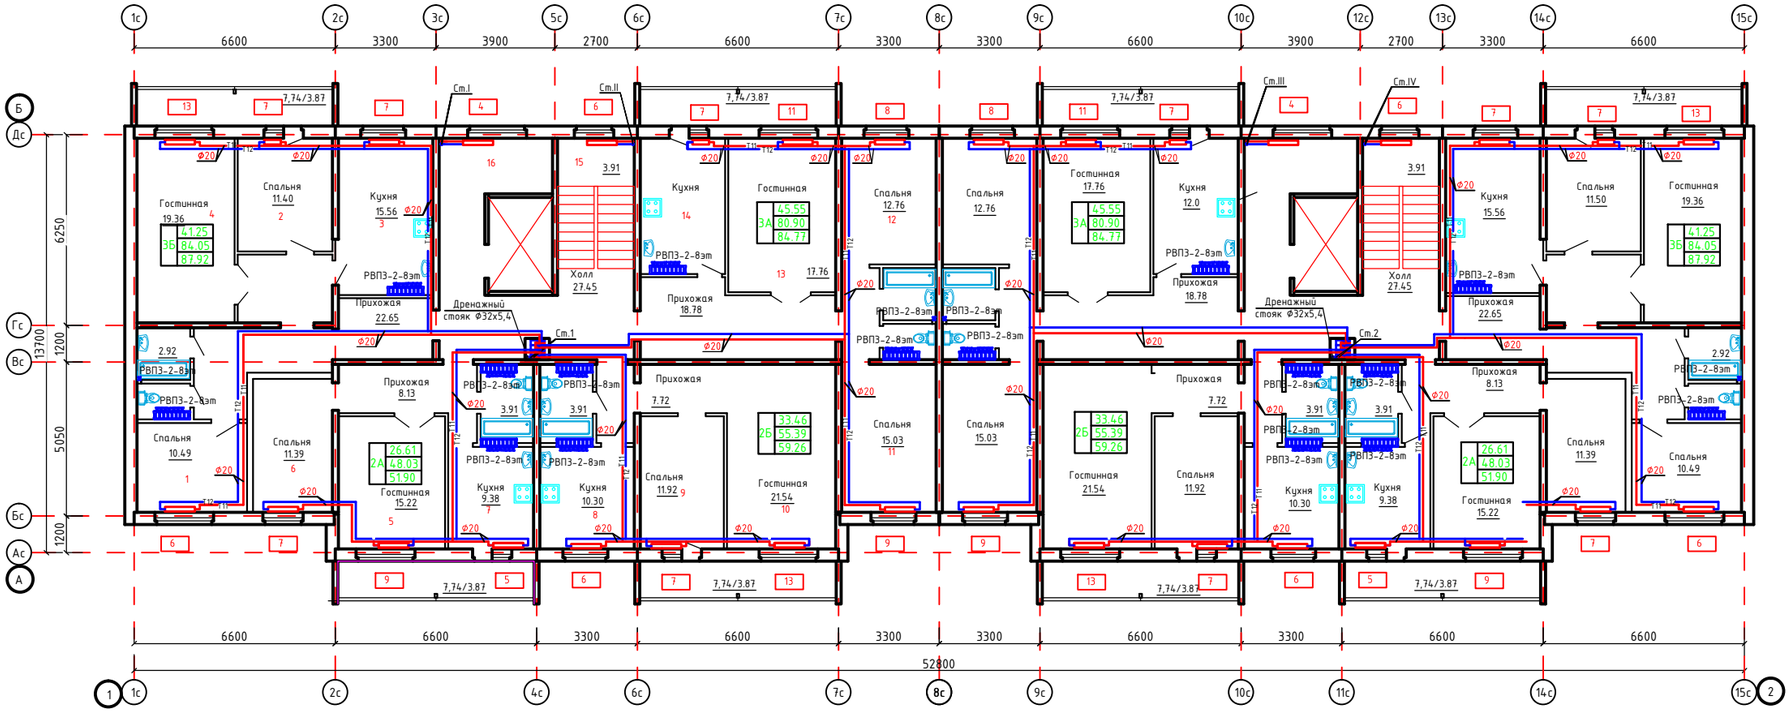

Изм.	Кол.уч	Лист	№Док.	Подпись	Дата
ГАП		Казиев Т.К.			11.2018
Выполнил		Хасаншай Ж.			11.2018
Н. контр.		Жаманкулов С.			11.2018

МИП-03-3/417/15-11-2018-5-ОВ

"Строительство многоэтажных пяти двухсекционных крупнопанельных жилых домов в мкр.№3 жилого массива "Нур-Актобе" г.Актобе"

9-ти этажный крупнопанельный двухсекционный жилой дом
Блок-секция "Д"

Стадия	Лист	Листов
РП	5	

План 2 и 8-этажей.

ТОО "МастИнжПроект" г.Актобе

Согласовано
Гр. 11ГВ Галдыбаев А.
Гр. 30М Жумабаев А.
Гр. ВН Жумабаев А.

Согласовано
Гр. АР Жаманкулов
Гр. КЖ Жаманкулов
Гр. ВК Абдуразакова

Инв. № подл. | Подпись и дата | Взам. инв. №

Формат А2

ПЛАН 9 ЭТАЖА

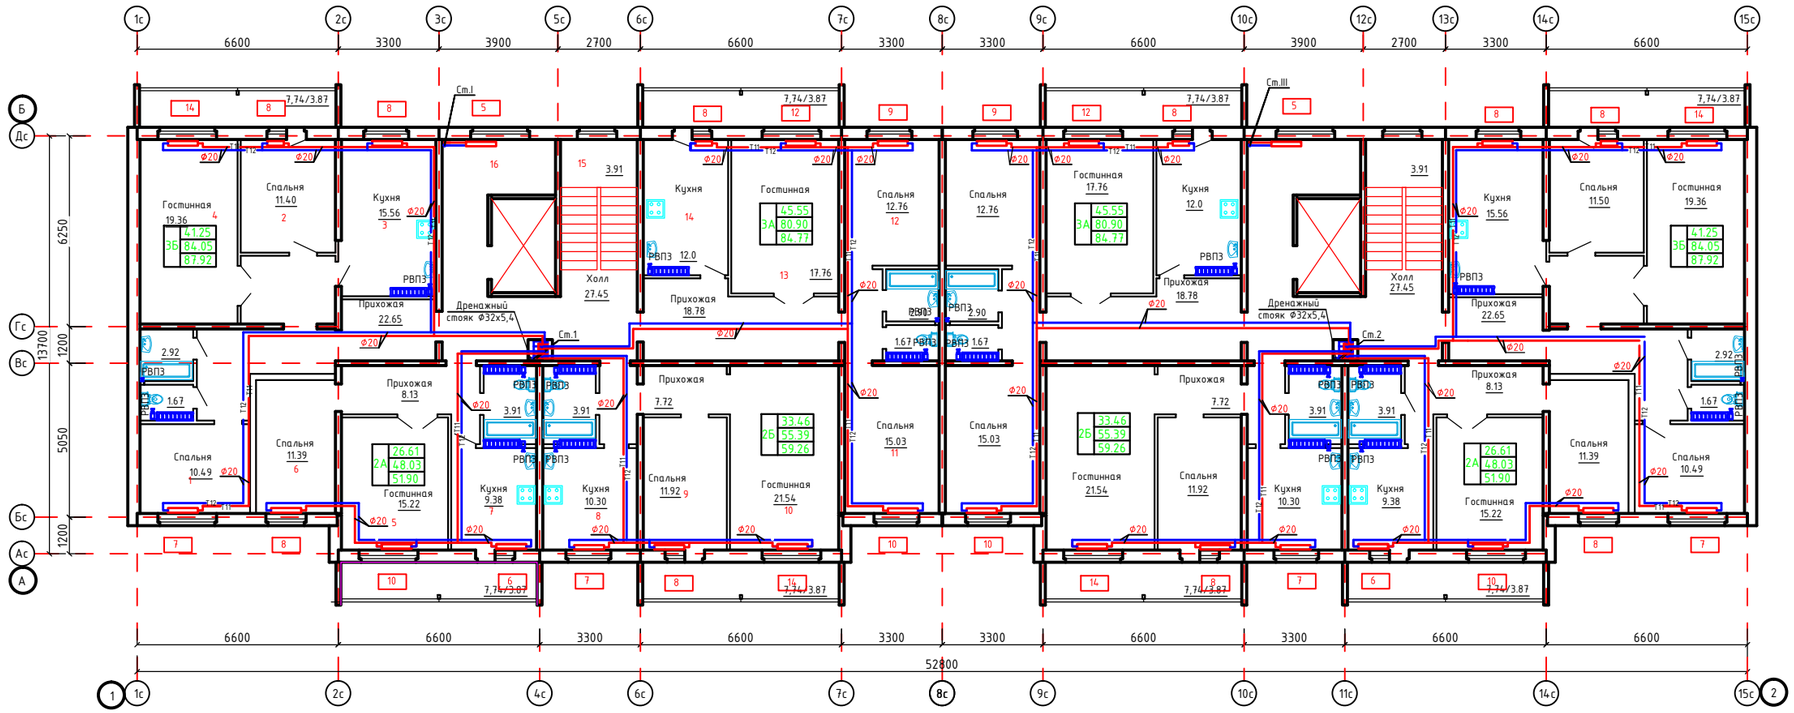

						МИП-03-3/417/15-11-2018-5-ОВ
						"Строительство многоэтажных пяти двухсекционных крупнопанельных жилых домов в мкр.№3 жилого массива "Нур-Актобе" г.Актобе"
Изм.	Кол.уч.	Лист	№Док.	Подпись	Дата	9-ти этажный крупнопанельный двухсекционный жилой дом Блок-секция "Д"
ГАП		Казиев Т.К.			11.2018	Стадия: РП; Лист: 6; Листов:
Выполнил		Хасакбай Ж.			11.2018	
Н. контр.		Хаманкулов С.			11.2018	План 2 и 8-этажей.
						ТОО "МастИнжПроект" г.Актобе

Согласовано: Гр. ГГВ Талбалиев А.; Гр. ЭОМ Жумабаев А.; Гр. ВН Жумабаев А.

Согласовано: Гр. АР Жаманкулов С.; Гр. КЖ Жаманкулов С.; Гр. ВК Абдиразакова Б.

Взам. инв. №

Подпись и дата

Инв. № подл.

Формат А2
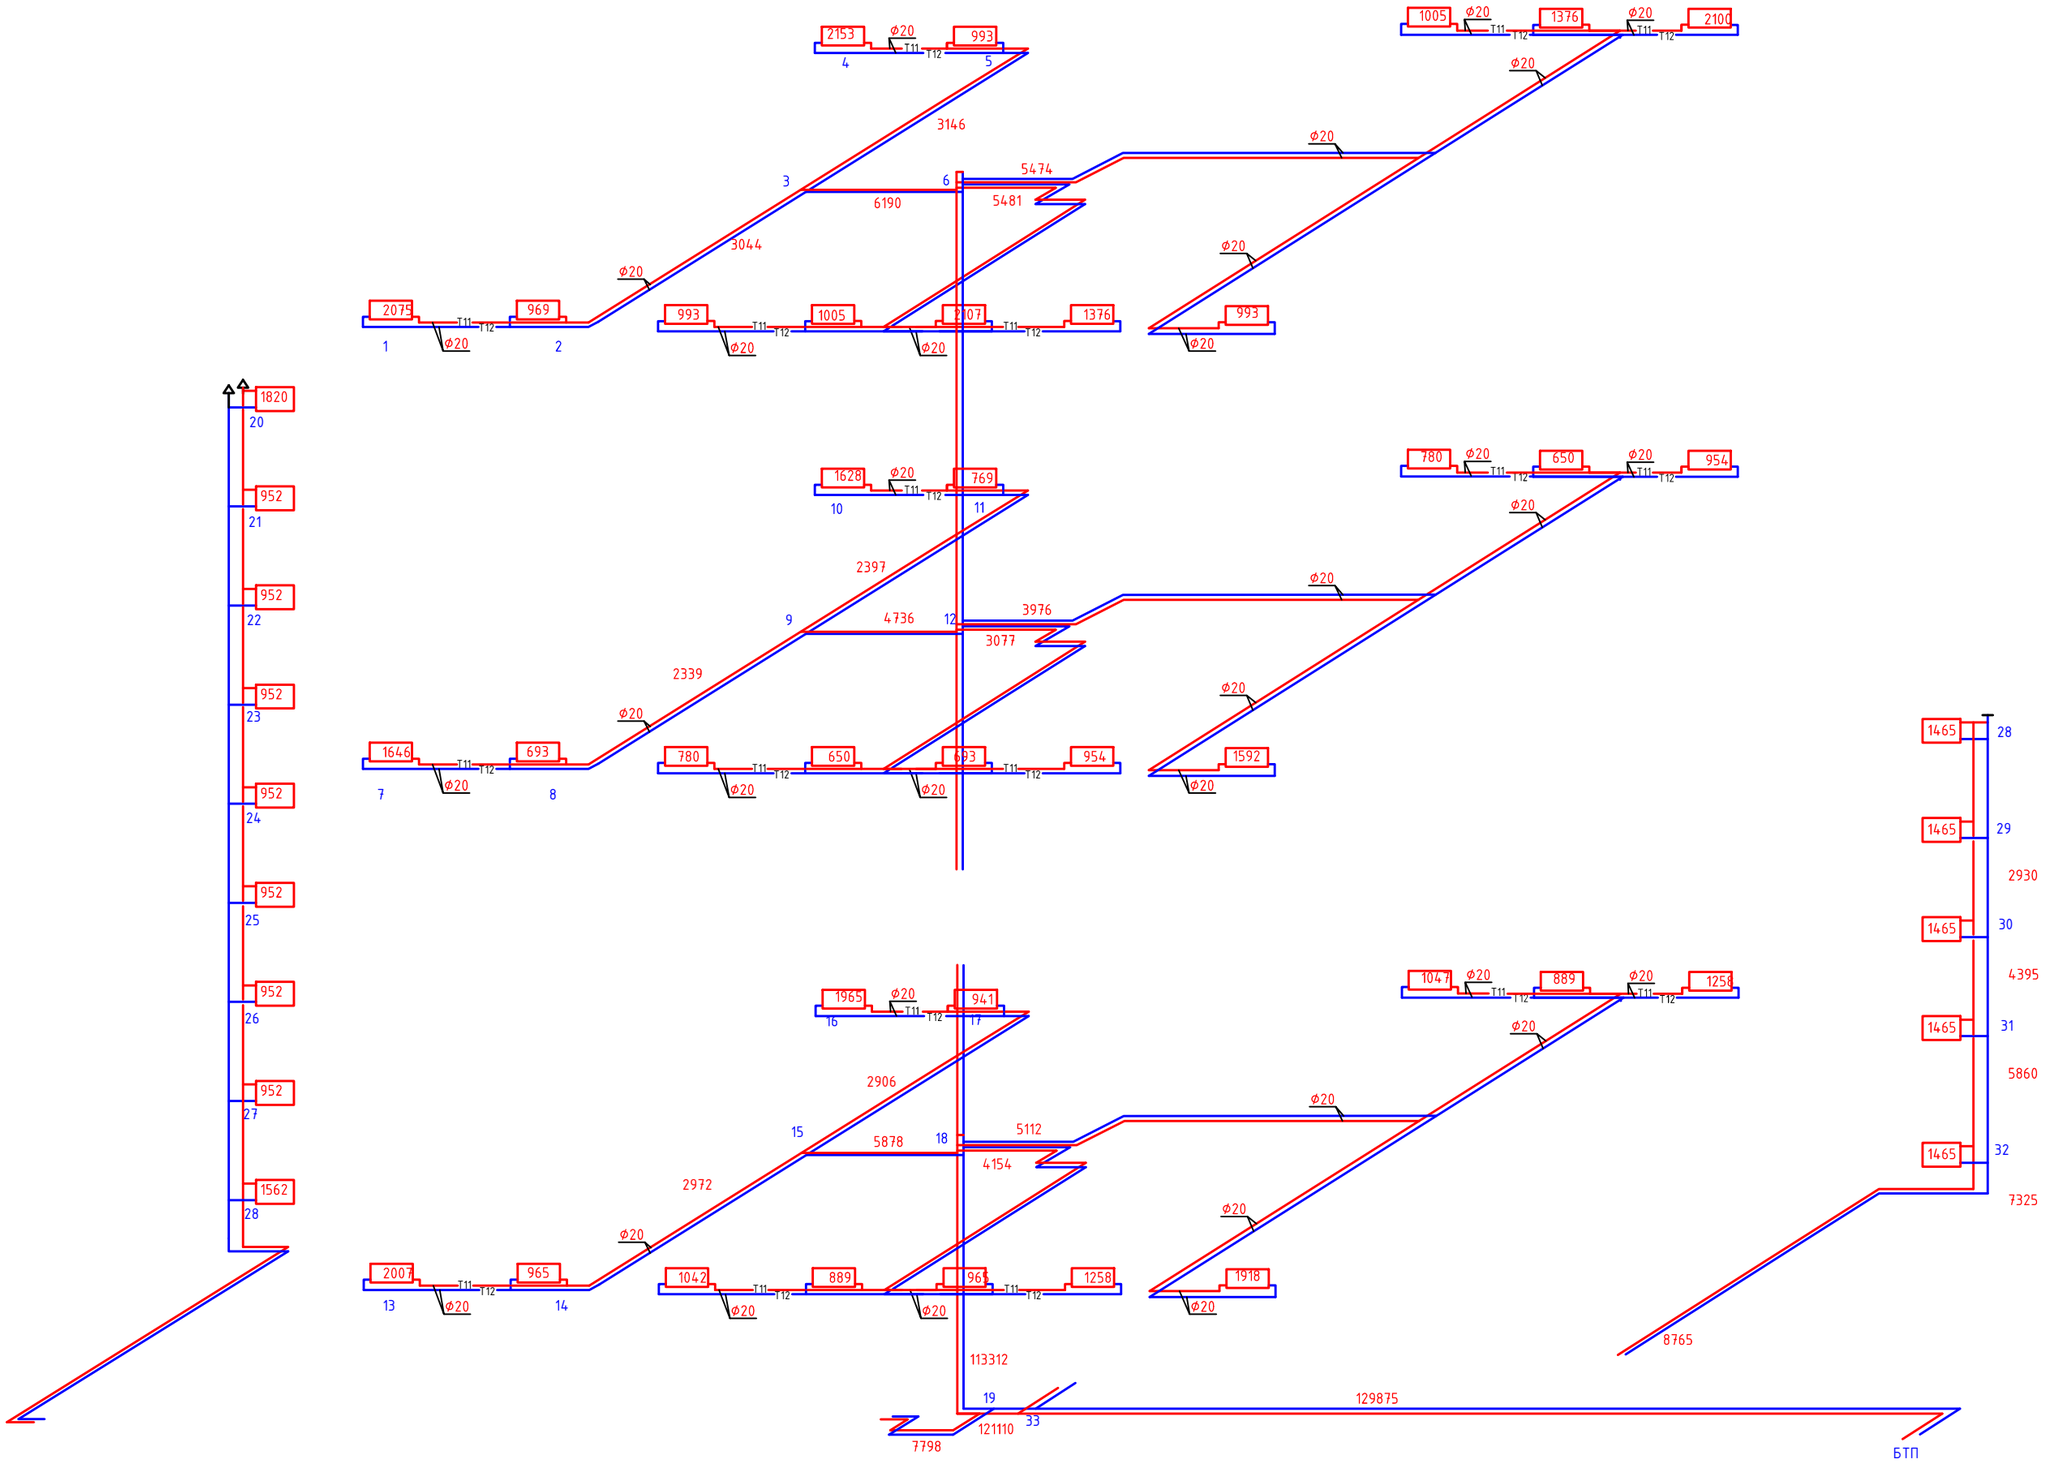
Расчетная схема для гидравлического расчета