Разбивочный план – "Кульсары Ата".

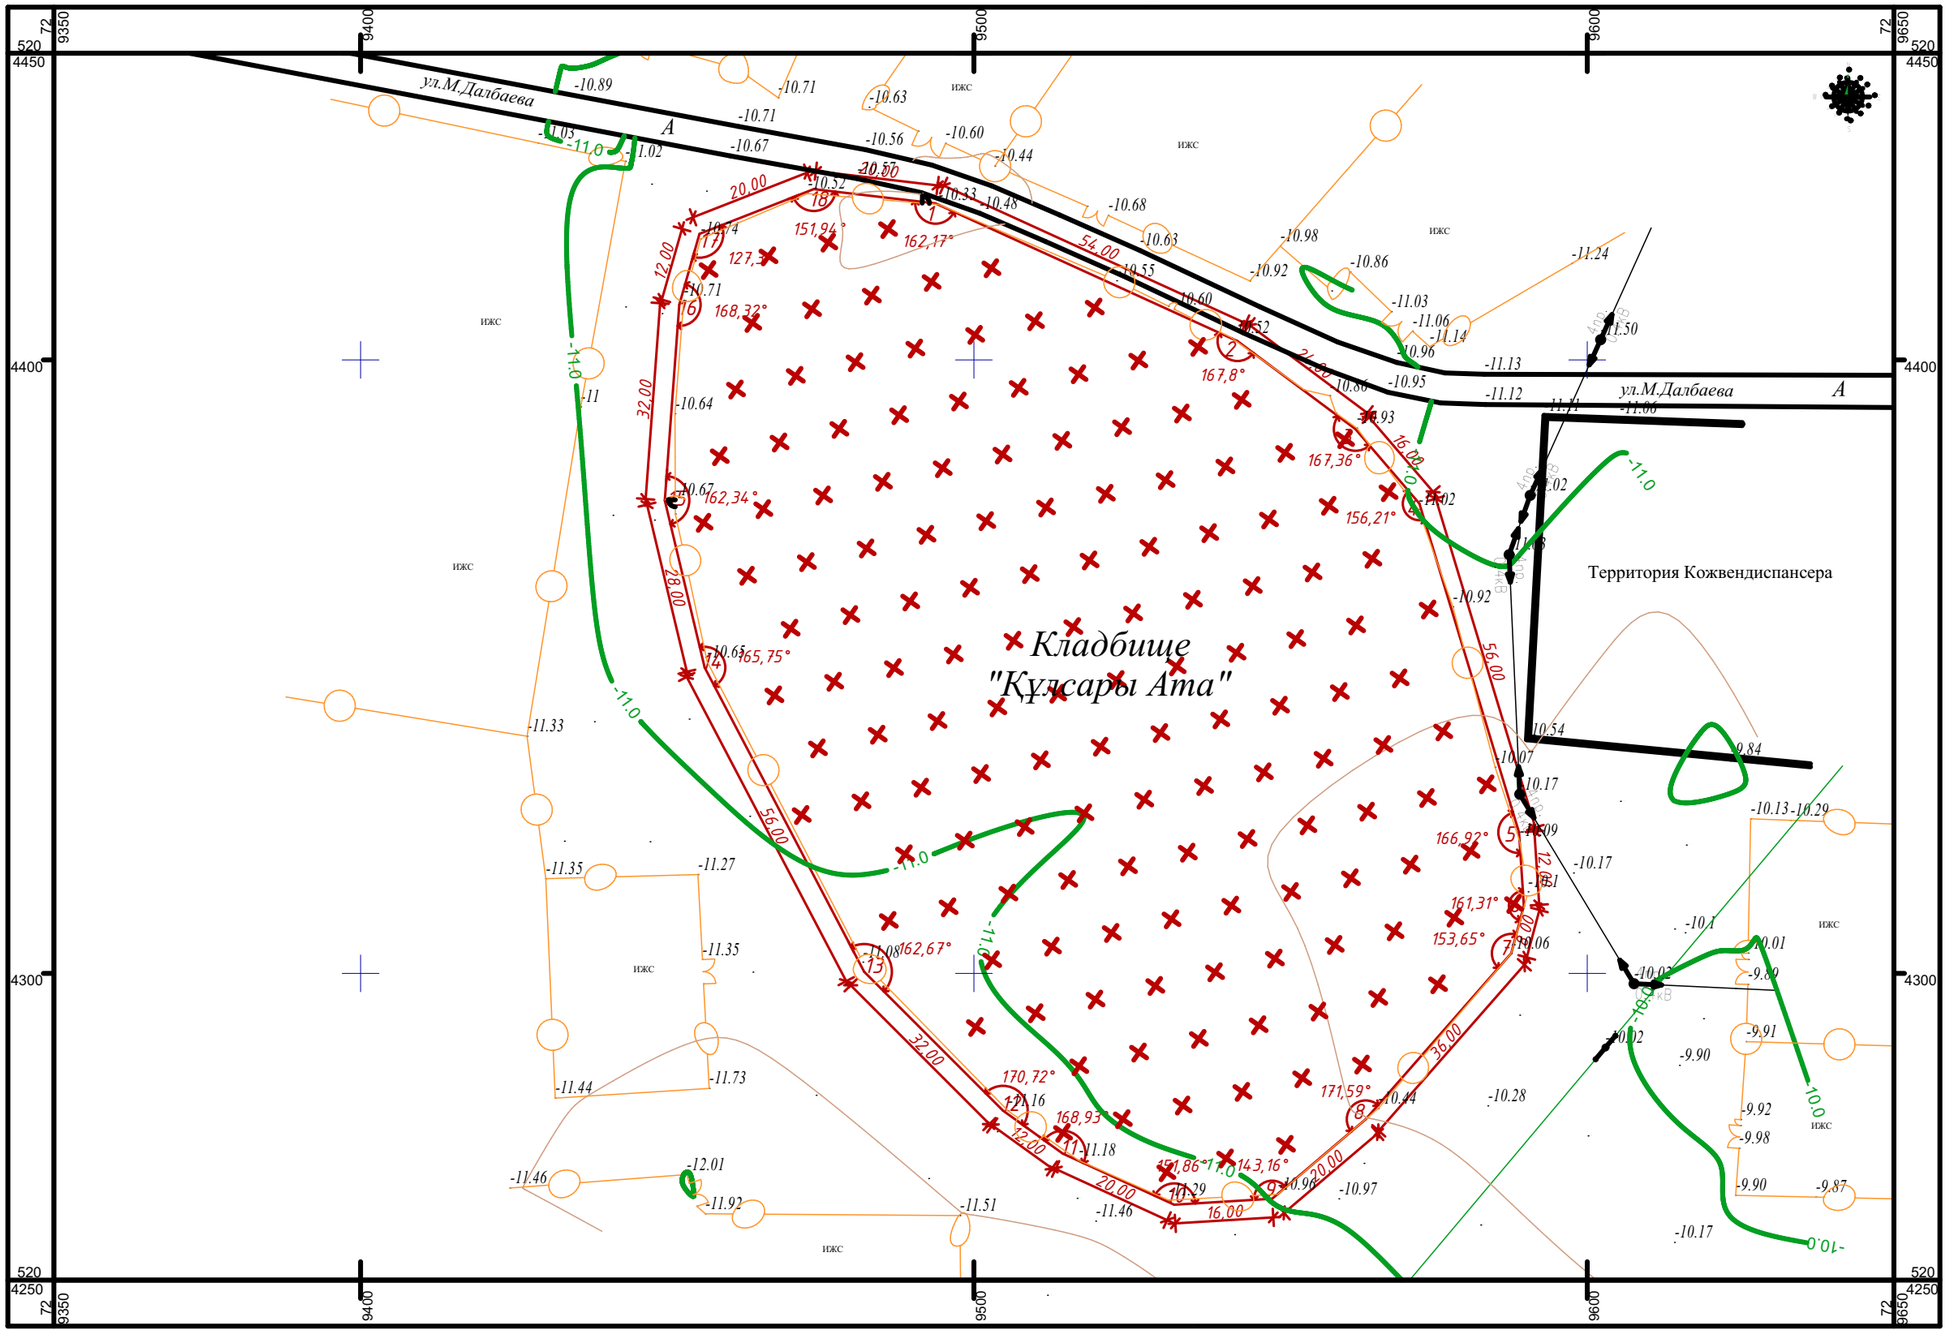

УСЛОВНЫЕ ОБОЗНАЧЕНИЯ

- ЛЭП низкого напряжение
- ЛЭП высокого напряжение
- автодорога
- ограждение
- основные горизонтали проведены через 1 м
- промежуточные горизонтали проведены через 0,5 м
- линия связи подземная
- линия связи наземная
- газопровод подземный
- водопровод подземный
- дорожное ограждение

ПРИМЕЧАНИЕ

1. Топографическая съемка земельного участка обработана по материалам изысканий выполненной отделом геодезии ТОО "ЖылыойГеоСтройИзыскания" в сентябре месяце 2020 года.
2. Во время проведения изысканий на данном участке не производился строительные работы.
3. Система координат - WGS-84
4. Система высот - Балтийская
5. Координаты земельного участка

Изм.	Кол.	Лист	№ док.	Подпись	Дата	А-36-21 -ГП		
						Капитальный ремонт ограждений кладбищ в г.Кульсары Жылыойского района Атырауской области.		
ГИП		Рахметкалиев Н.			12.2018	Генеральный план	Стадия: РП	Лист: 9 / Листов: 19
Разраб		Галым А.			12.2018			
						Разбивочный план –"Кульсары Ата", М1:1000	ТОО "Ахмадияр"	

План ограждения – "Кульсары Ата".

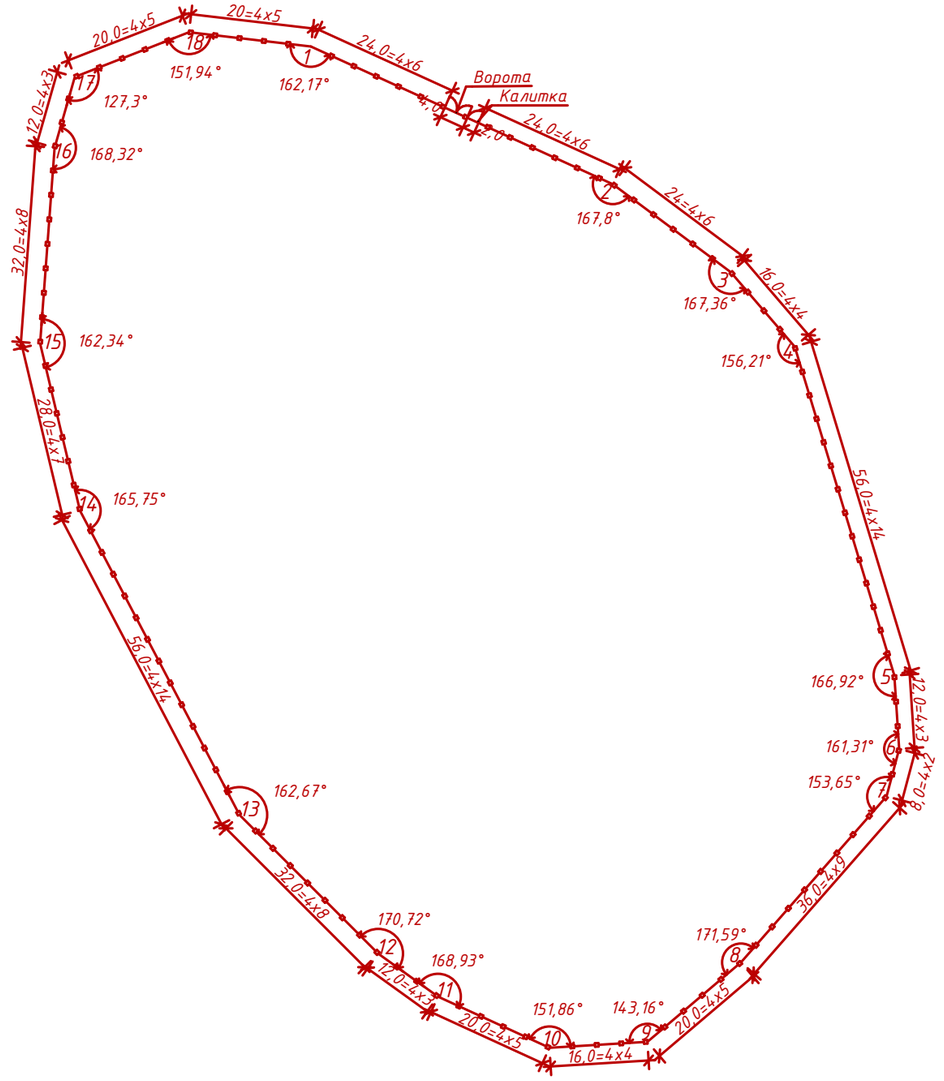

						А-36-21 -ГП
						Капитальный ремонт ограждений кладбищ в г.Кульсары Жылыойского района Атырауской области.
Изм.	Кол.	Лист	№ док.	Подпись	Дата	
ГИП		Рахметкалиев Н.			12.2018	Генеральный план — Стадия: РП; Лист: 10; Листов: 19
Разраб		Галым А.			12.2018	
						План ограждения – "Кульсары Ата", М1:1000 — ТОО "Ахмадияр"

Ситуационный план - "Мамык Ата"

Отведенная территория - 2,43 га

						А-36-21 -ГП		
						Капитальный ремонт ограждений кладбищ в г.Кульсары Жылыойского района Атырауской области.		
Изм.	*Колуч.*	*Лист*	*№Док.*	*Подп.*	*Дата*			
ГИП		*Рахметкалиев Н.*			*12.2018*	*Капитальный ремонт ограждений кладбищ в г.Кульсары Жылыойского района Атырауской области.*	*Стадия*	*Лист*	*Листов*
							ГП	*11*	*19*
Разраб		*Галым А.*			*12.2018*				
						Ситуационный план - Мамык Ата.	*ТОО "Ахмадияр"*		