Разбивочный план - "Дияр Ата".

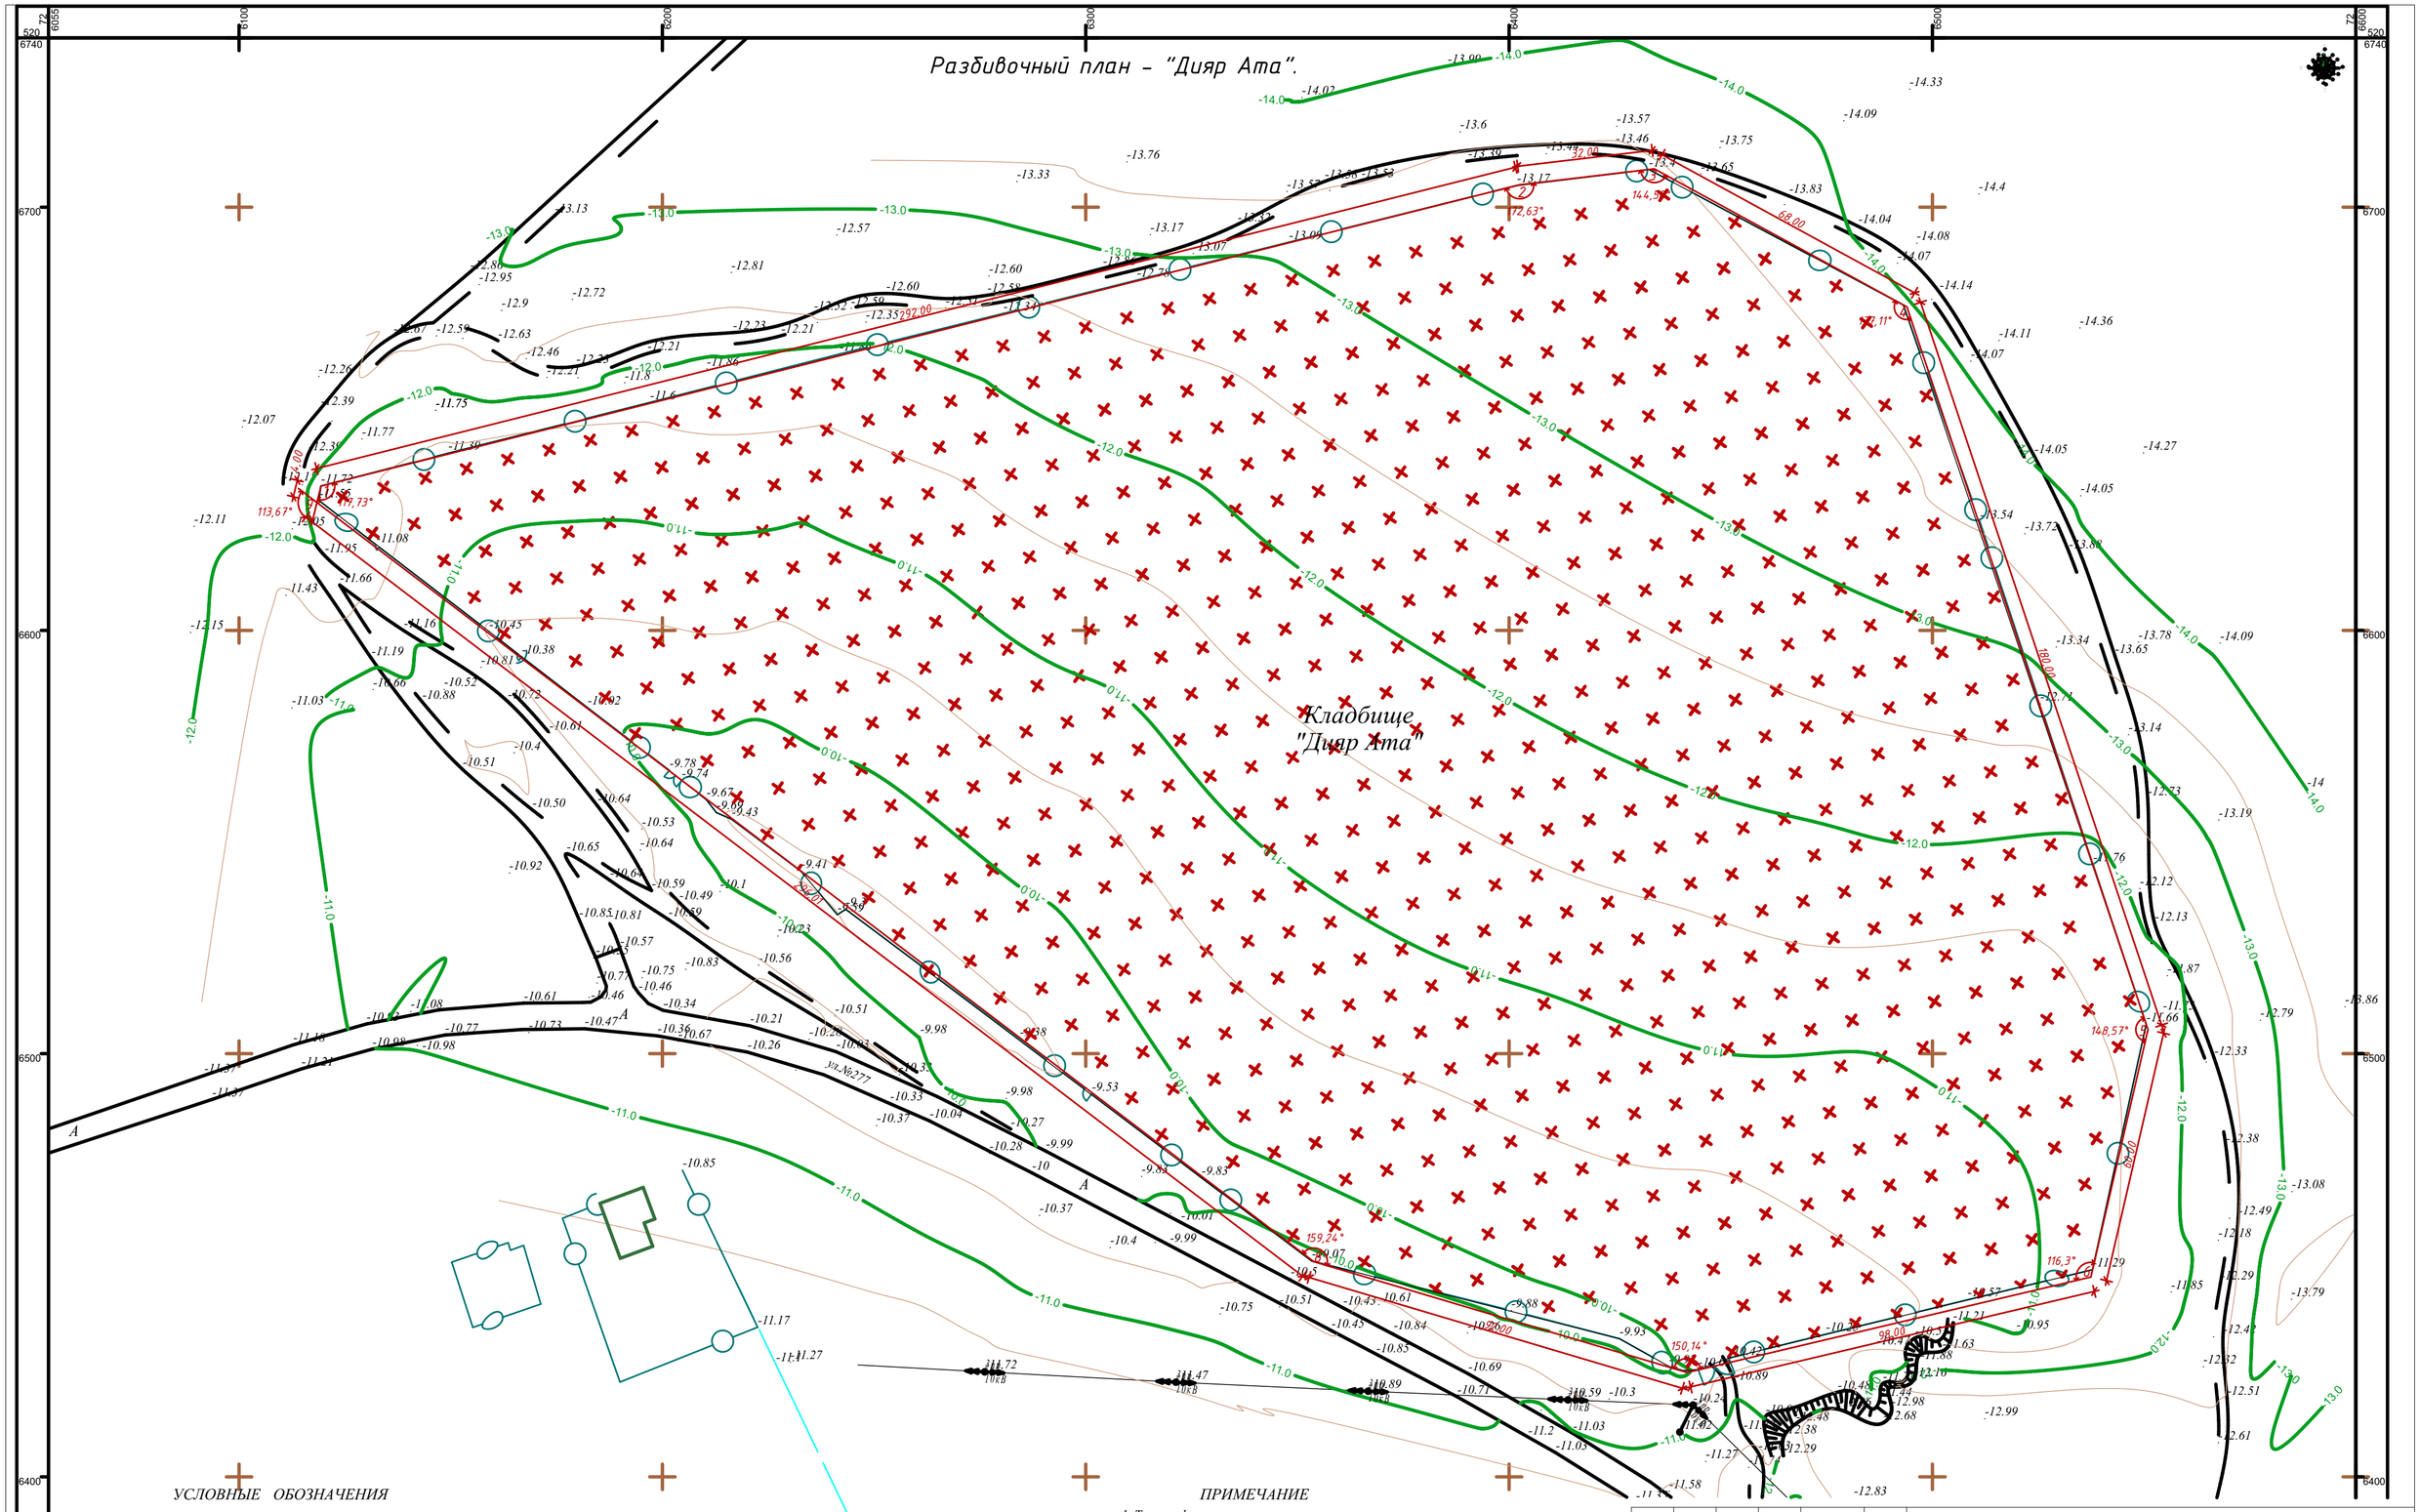

УСЛОВНЫЕ ОБОЗНАЧЕНИЯ

- ЛЭП низкого напряжение
- ЛЭП высокого напряжение
- автодорога
- ограждение
- основные горизонтали проведены через 1 м
- промежуточные горизонтали проведены через 0,5 м
- линия связи подземная
- линия связи наземная
- газопровод подземный
- газопровод наземный
- водопровод подземный
- дорожное ограждение

ПРИМЕЧАНИЕ

1. Топографическая съемка земельного участка обработана по материалам изысканий выполненной отделом геодезии ТОО "ЖыльойГеоСтройИзыскания" в сентябре месяце 2020 года.
2. Во время проведения изысканий на данном участке не производился строительные работы.
3. Система координат - WGS-84
4. Система высот - Балтийская
5. Координаты земельного участка

Изм.	Кол.	Лист	№ док.	Подпись	Дата			
ГИП		Рахметкалиев Н.			12.2018	А-36-21 -ГП		
						Капитальный ремонт ограждений кладбищ в г.Кульсары Жылыойского района Атырауской области.		
Разраб		Галым А.			12.2018	Генеральный план	Стадия	Лист	Листов
							РП	15	19
						Разбивочный план -"Дияр Ата", М1:1000	ТОО "Ахмадияр"		

План ограждения - "Дияр Ата".

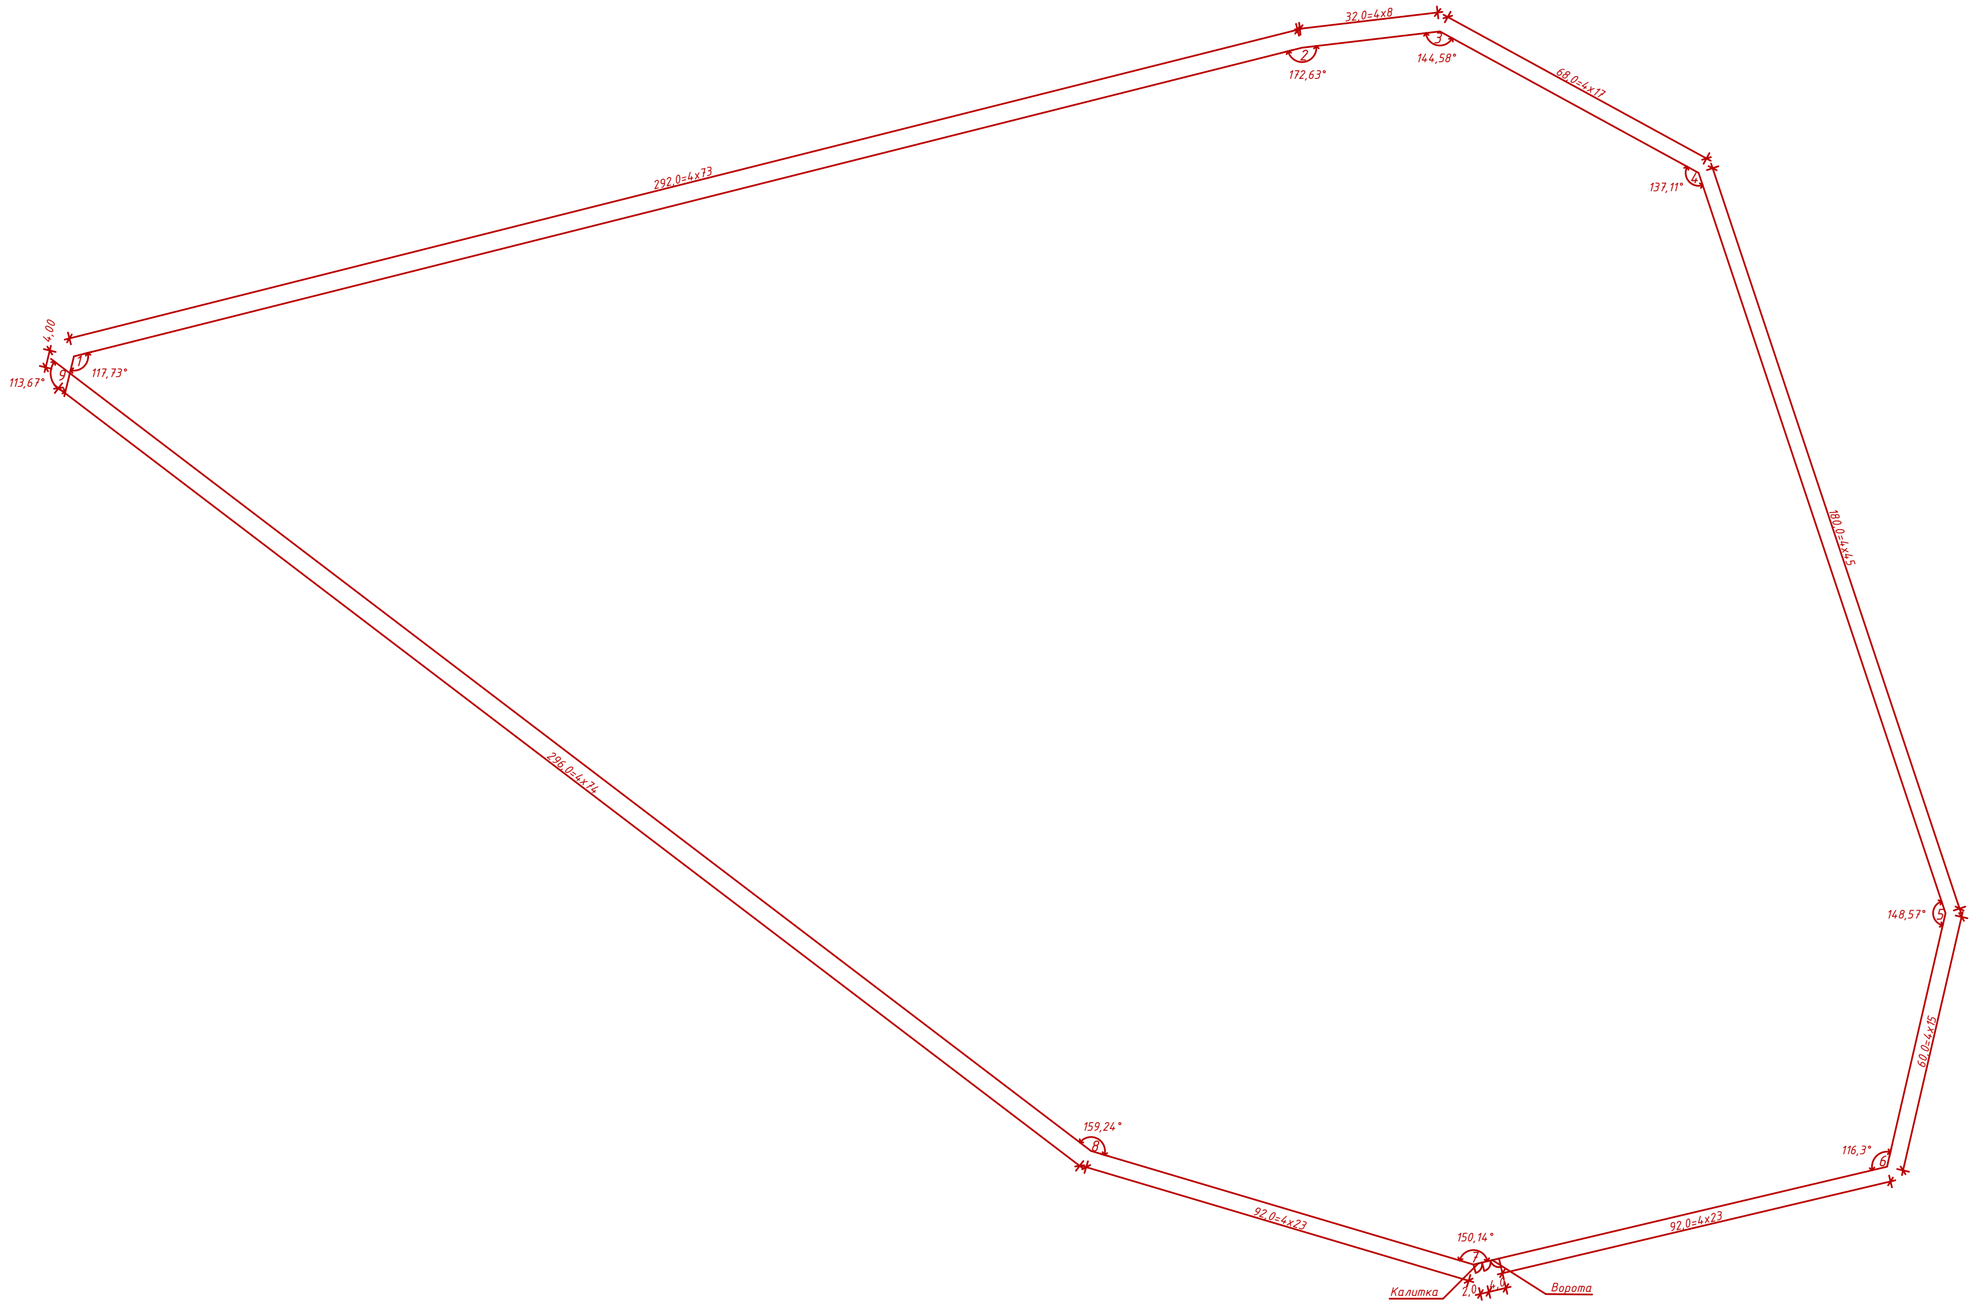

						А-36-21 -ГП		
Изм.	Кол.	Лист	№ док.	Подпись	Дата	Капитальный ремонт ограждений кладбищ в г.Кульсары Жылыойского района Атырауской области.		
ГИП		Рахметкалиев Н.			12.2018	Генеральный план	Стадия	Лист	Листов
							РП	16	19
Разраб		Галым А.			12.2018				
						План ограждения - "Дияр Ата", М1:1000	ТОО "Ахмадияр"		

Ситуационный план - "Кумбез Ата"

Отведенная территория - 9,38 га

						А-36-21 -ГП		
						Капитальный ремонт ограждений кладбищ в г.Кульсары Жылыойского района Атырауской области.		
Изм.	Кол.	Лист	№ док.	Подпись	Дата			
ГИП		Рахметкалиев Н.			12.2018	Генеральный план	Стадия	Лист	Листов
							РП	17	19
Разраб		Галым А.			12.2018				
						Ситуационный план - Кумбез Ата.	ТОО "Ахмадияр"		