ТОО "КАЗГОСПРОЕКТ"

РАБОЧИЙ ПРОЕКТ

РП "Строительство скотомогильника в с. Дарьинское района Байтерек, ЗКО"

Альбом ГП

КЫЗЫЛОРДА 2021 г.

ТОО "КАЗГОСПРОЕКТ"

РАБОЧИЙ ПРОЕКТ

РП "Строительство скотомогильника в с. Дарьинское района Байтерек, ЗКО"

Альбом ГП

Директор ТОО "КазГосПроект" Кайырханулы Д.

Главный инженер проекта Карибаев И.

КЫЗЫЛОРДА 2021 г.

ГЕНЕРАЛЬНЫЙ ПЛАН
М 1:250

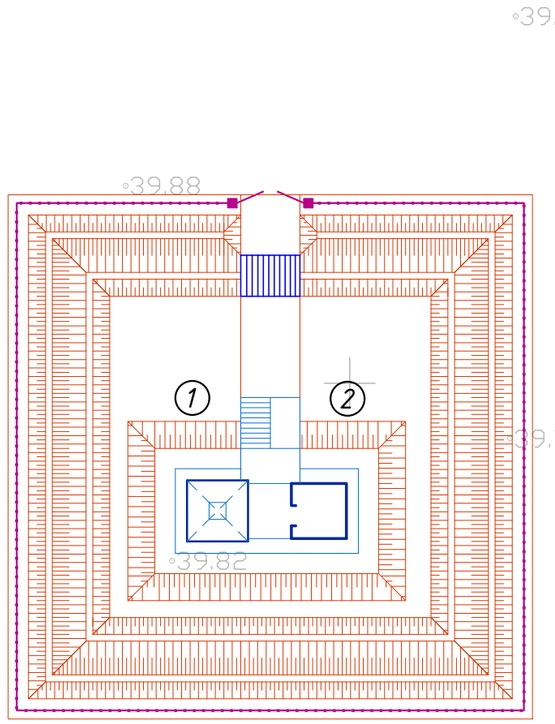

УСЛОВНЫЕ ОБОЗНАЧЕНИЯ

① Здание (сооружение) проектируемое

Граница используемого участка
совпадает с линией проектируемый ограждении

ВЕДОМОСТЬ ССЫЛОЧНЫХ И ПРИЛАГАЕМЫХ ДОКУМЕНТОВ

Обозначение	Наименование	Примечание
	Градостроительство.	
ГОСТ 21.508-93	Правила выполнения рабочих чертежей,генеральных планов предприятий,сооружений и жилищно-гражданских объектов.	
СН РК 3.01-00-2011	Инструкция о порядке разработки, согласования и утверждения градостроительных проектов в Республике Казахстан	

Проект разработан в соответствии с действующими нормами и правилами и предусматривает мероприятия, обеспечивающие взрыво-пожарную безопасность при эксплуатации объекта.

Гл.инженер проекта Базарбайулы Т.

ВЕДОМОСТЬ РАБОЧИХ ЧЕРТЕЖЕЙ ОСНОВНОГО КОМПЛЕКТА

№	Наименование	Примечание
1	Общие данные. Генплан.	
2	Ситуационная схема	
3	Разбивочный план.	
4	План организации рельефа	
5	План землянных масс	

ТЕХНИКО-ЭКОНОМИЧЕСКИЕ ПОКАЗАТЕЛИ

№	Наименование	Ед.изм	К-во	% к общ. пл.	Примечание
1	Площадь участка	М2	900.0	100	
2	Площадь застройки	М2	46.50	5.6	
3	Площадь покрытий	М2	30.0	3.3	
4	Площадь вала и канавы	М2	615.0	68.3	
5	Площадь свободная от застройки	М2	208.5	22.80	

ЭКСПЛИКАЦИЯ ЗДАНИЙ И СООРУЖЕНИЙ

№	Наименование	N типового проекта	Кол-во	Этаж	Примечание
1	Биотермическая яма	индивид.	1	-	
2	Подсобное помещение	индивид.	1	1	

Примечание

1.Генплан разработан на основании задания на проектирование, АПЗ № от года
и на основе топосьёмки, выполненной ТОО "КазГосПроект"

				Заказчик: "КГУ Отдела архитектуры градостроительства и строительства района Байтерек "	ГП
				"Строительство скотомогильника в с. Дарьинское района Байтерек, ЗКО"	
					стадия / лист / листов
Испол.	Байменов				РП / 1 / 5
Проверил	Исабекова Г				
ГИП	Базарбайулы Т			Общие данные. генплан	ТОО "КазГосПроект"

Ситуационная схема

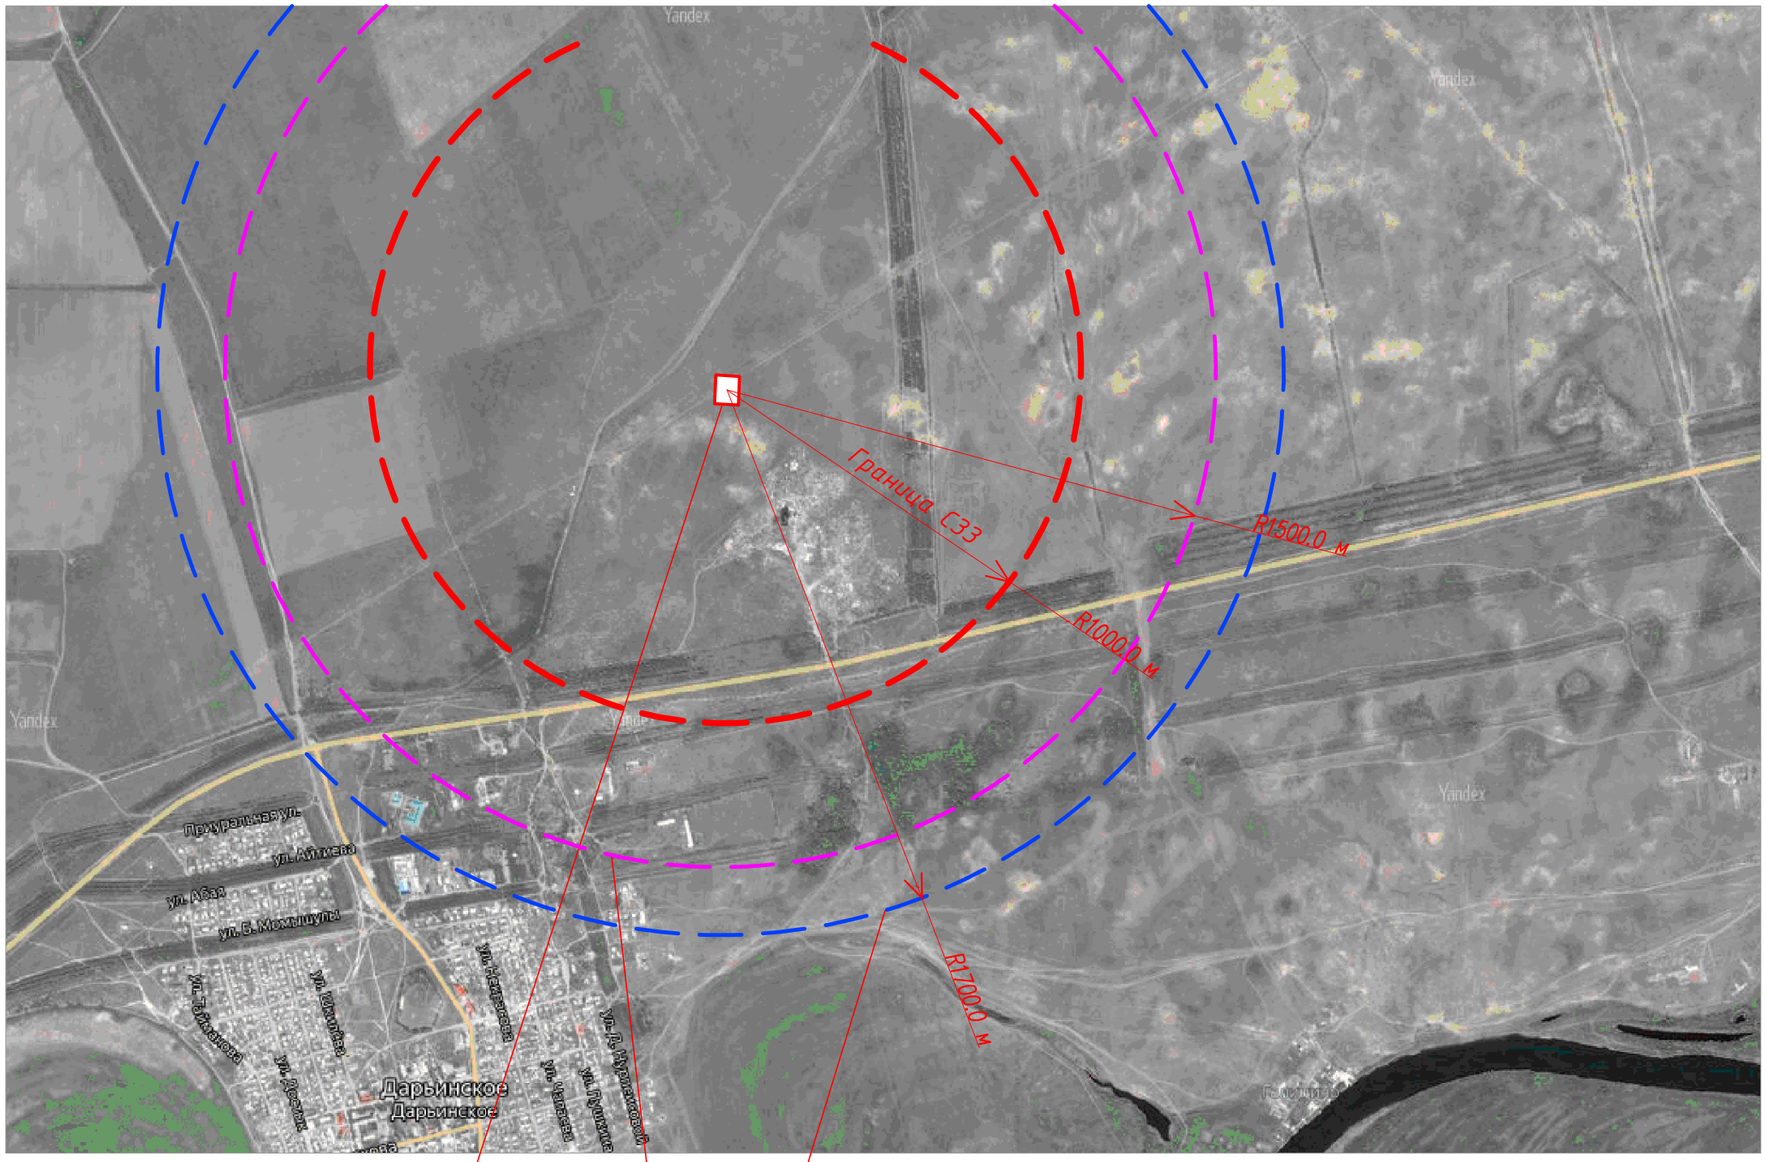

Проектируемый участок

Канал

Жилые дома

				Заказчик: "КГУ Отдела архитектуры градостроительства и строительства района Байтерек "	ГП		
				"Строительство скотомогильника в с. Дарьинское района Байтерек, ЗКО"			
					стадия	лист	листов
Испол.	Байменов				РП	1	5
Проверил	Исабекова Г						
ГИП	Базарбайулы Т			Ситуационная схема	ТОО "КазГосПроект"		

РАЗБИВОЧНЫЙ ПЛАН
М 1:250

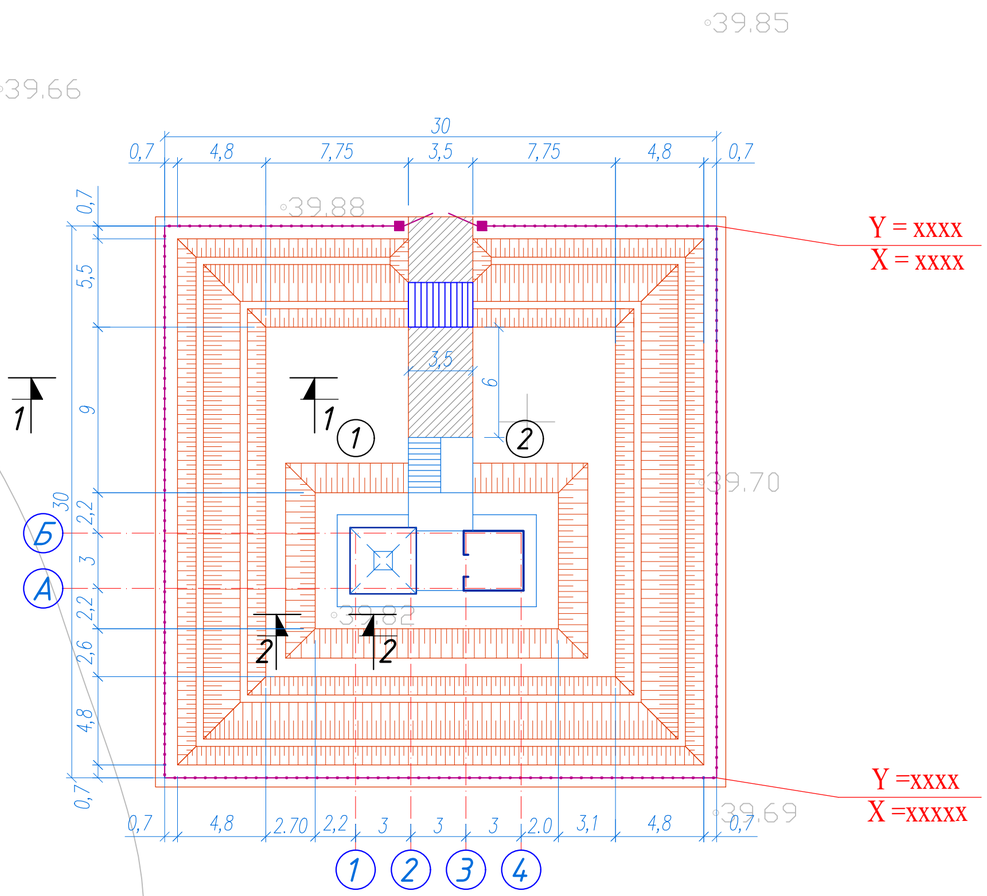

ЭКСПЛИКАЦИЯ ЗДАНИЙ И СООРУЖЕНИЙ

№	Наименование	N типового проекта	Кол-во	Этаж	Примечание
1	Биотермическая яма	индивид.	1	-	
2	Подсобное помещение	индивид.	1	1	

ВЕДОМОСТЬ ТРОТУАРОВ, ДОРОЖЕК И ПЛОЩАДОК

Условное изображение	Наименование	Площ., м2	Бордюр бортовых камней	
			Тип	К-во
	Покрытие тип-1	30.0	----	---

ВЕДОМОСТЬ МАЛЫХ АРХИТЕКТУРНЫХ ФОРМ

№	Обозначение	Наименование	№ тип проекта	кол-во	Примечание
В-1		Ворота L=4.5 м	индивид.	1	h=2,0
ОГ-1		Ограждение	индивид.	115.5	h=2.0
М-1	ГОСТ 21924.0-84	1П30-18-10 плиты дорожные	шт	1	

Разрез 1-1

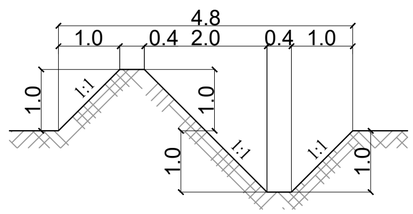

Разрез 2-2

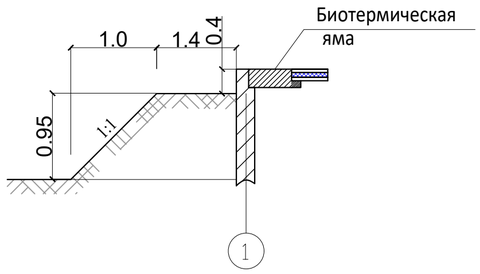

Покрытие тип-1

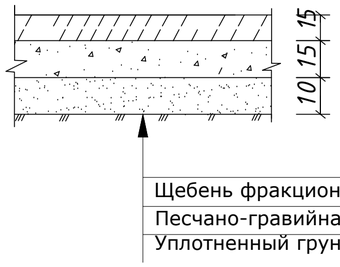

Примечание

1. Основой для проведения разбивочных работ служит координатная привязка, для зданий и сооружений выполнена от граница участка.
2. Размеры даны по осям в метрах.
3. Радиусы поворота равны R=5,0м.

УСЛОВНЫЕ ОБОЗНАЧЕНИЯ

① Здание (сооружение) проектируемое

Граница используемого участка совпадает с линией проектируемый ограждении

Ограждение территорию см. раздел -АС

				Заказчик: "КГУ Отдела архитектуры градостроительства и строительства района Байтерек "		ГП
				"Строительство скотомогильника в с. Дарьинское района Байтерек, ЗКО"		
					стадия	лист	листов
Испол.	Байменов				РП	1	5
Проверил	Исабекова Г						
ГИП	Базарбайулы Т			Разбивочный план	ТОО "КазГосПроект"		

План организации рельефа
М 1:250

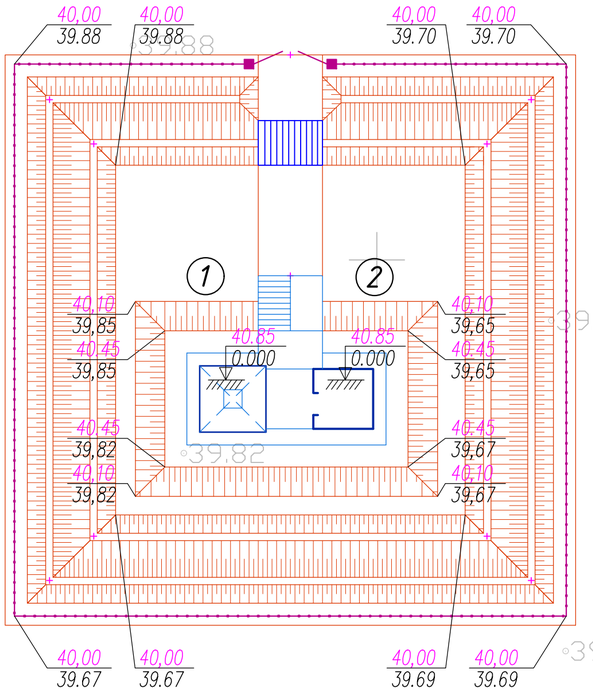

ЭКСПЛИКАЦИЯ ЗДАНИЙ И СООРУЖЕНИЙ

№	Наименование	N типового проекта	Кол-во	Этаж	Примечание
1	Биотермическая яма	индивид.	1	-	
2	Подсобное помещение	индивид.	1	1	

УСЛОВНЫЕ ОБОЗНАЧЕНИЯ

① Здание (сооружение) проектируемое

Граница используемого участка совпадает с линией проектируемый ограждении

129.90 / 126.82 Проектная (красная) / Сушествующая (черная) — 1 отметки низа отмостки

129.64 / 126.63 Проектная (красная) / Сушествующая (черная) — 1 отметки точек перелома

131.25 / 129.90 Отметка уровня пола 1-го этажа

50 / 40 Проектная горизонталь с наименованием

2 / 58 Продольный уклон проезда (арыка) в % / Протяжение данного уклона в м

				Заказчик: "КГУ Отдела архитектуры градостроительства и строительства района Байтерек "		ГП
				"Строительство скотомогильника в с. Дарьинское района Байтерек, ЗКО"		
					стадия	лист	листов
Испол.	Байменов				РП	1	5
Проверил	Исабекова Г						
ГИП	Базарбайулы Т			План организации рельефа	ТОО "КазГосПроект"		

План организации рельефа
М 1:250

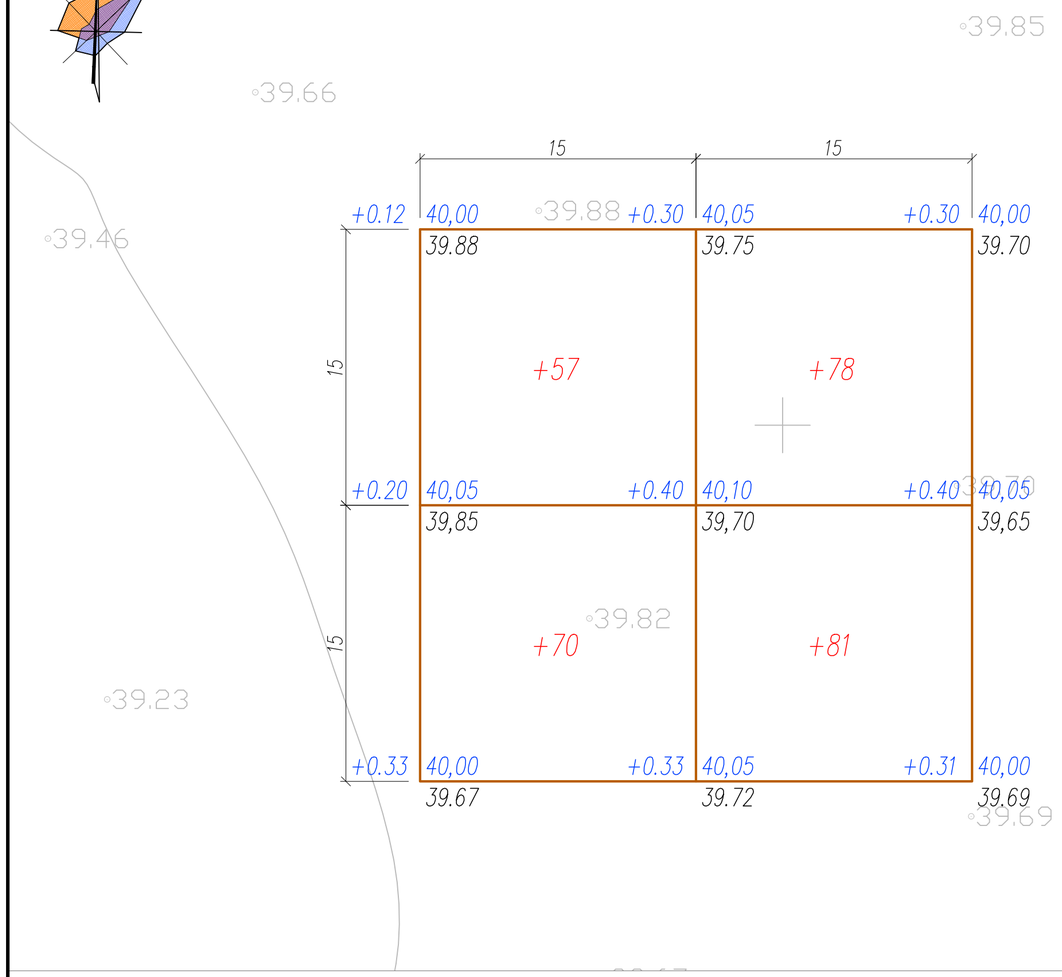

Насыпь (м3)	+127	+159	Всего (м3):	+286

УСЛОВНЫЕ ОБОЗНАЧЕНИЯ

① Здание (сооружение) проектируемое

Граница используемого участка совпадает с линией проектируемый ограждении

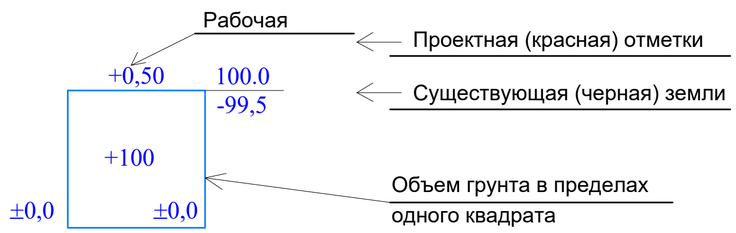

Ведомость объемов земляных работ

Наименование грунта	Количество, м3				Примечание
	На участке				
	Насыпь (+)	Выемка (-)	Насыпь (+)	Выемка (-)	
1. Грунт планировки территории	286	–			
2. Вытесненный грунт	–	347			
в т.ч. при устроиве:	–	–			
а) подземных частей зданий (сооружений)	–	(90)			
б) траншея	–	(122)			
в) ж. д. путей	–	–			
г) подземных сетей	–	–			
д) водоотводных сооружений	–	–			
е) плодородной почвы на участках озеленения	135	(135)			
3. Грунт для устройства высоких полов зданий и валов	234				
4. Поправка на уплотнение	28	–			
Всего пригодного грунта	683	347			
5. Недостаток (избыток) пригодного грунта	–	336			
6. Грунт непригодный для устройства насыпи	–	–			
оснований зданий (сооружений), подлежащий	–	–			
удалению с территории	–	–			
9. Плодородный грунт, всего,	–	135			
в т. ч.:	–	–			
а) используемый для озеленения территории		–			
б) Избыток плодородного грунта (рекультивация)	135				
10) Итого перерабатываемого грунта	818	818			

Испол.	Байменов		
Проверил	Исабекова Г		
ГИП	Базарбайулы Т		

Заказчик: "КГУ Отдела архитектуры градостроительства и строительства района Байтерек " ГП

"Строительство скотомогильника в с. Дарьинское района Байтерек, ЗКО"

стадия	лист	листов
РП	1	5

План организации рельефа

ТОО "КазГосПроект"