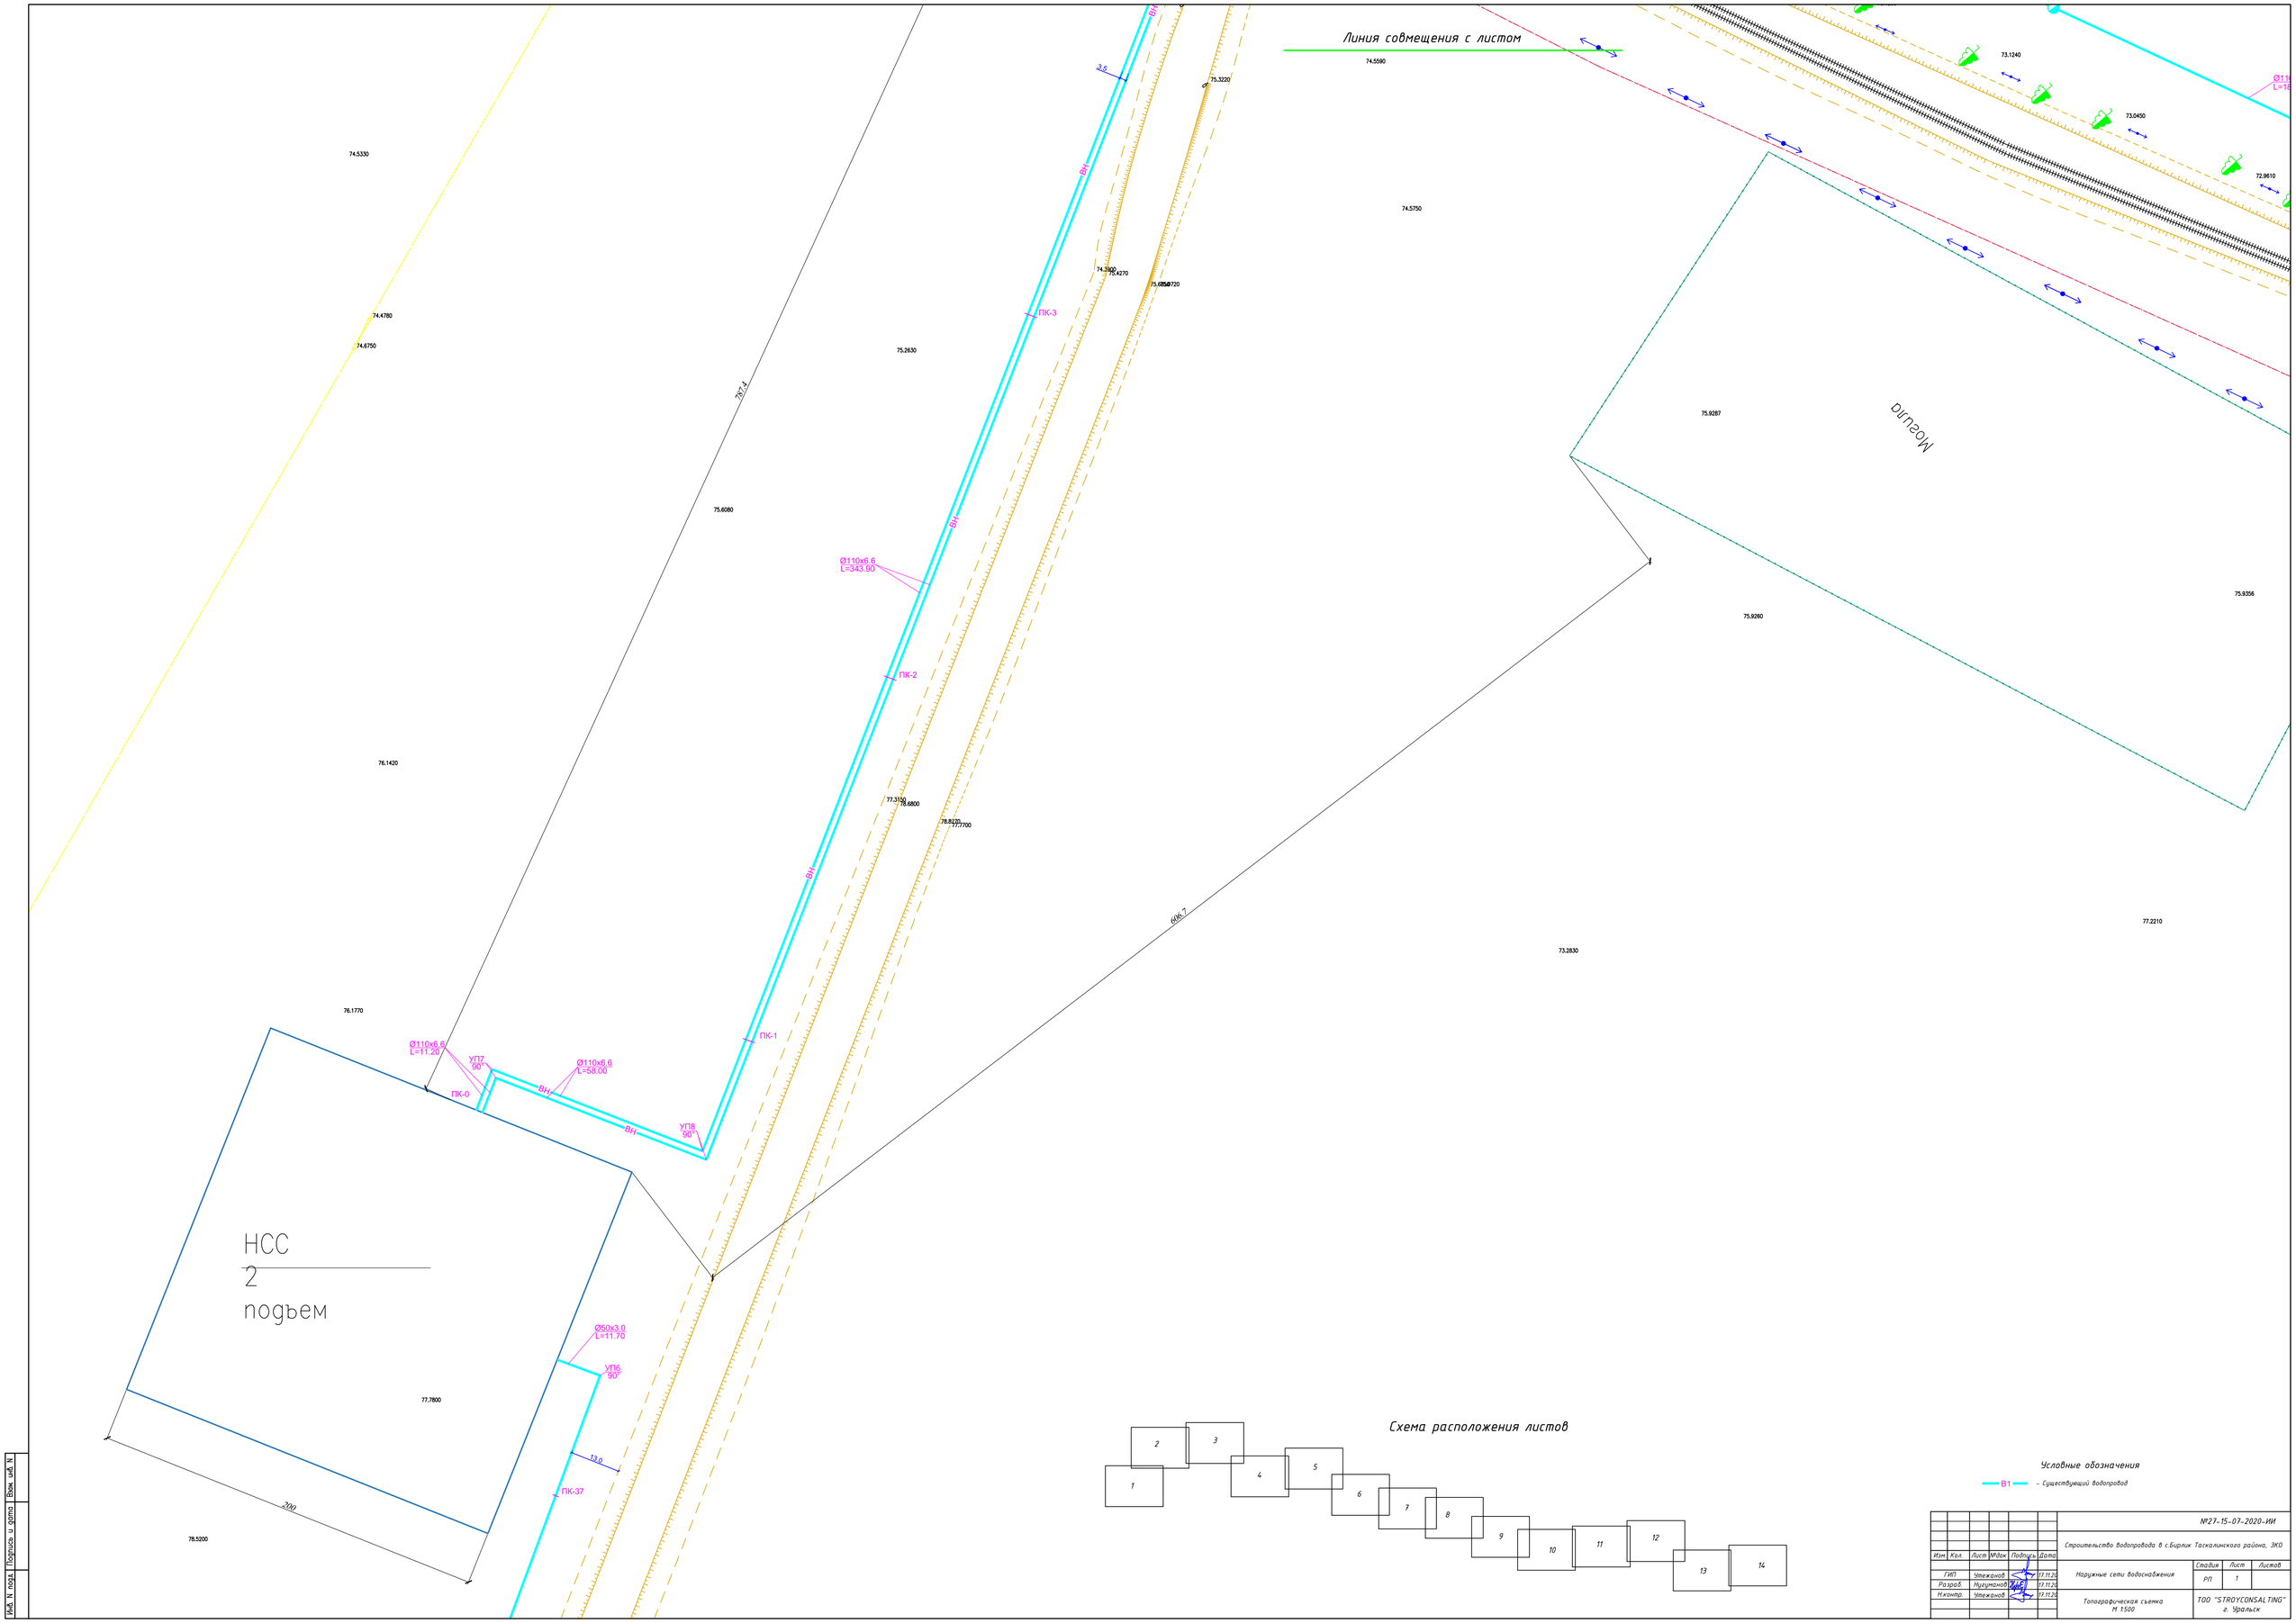

Схема расположения листов

Условные обозначения

В1 – Существующий водопровод

						№27-15-07-2020-ИИ		
						Строительство водопровода в с.Бирлик Таскалинского района, ЗКО		
Изм.	Кол.	Лист	№док.	Подпись	Дата			
ГИП		Утежанов			17.11.20	Наружные сети водоснабжения	Стадия	Лист	Листов
Разраб.		Нугуманов			17.11.20		РП	1	
Н.контр.		Утежанов			17.11.20	Топографическая съемка М 1:500	ТОО "STROYCONSALTING" г. Уральск		

Инв. N подл. | Подпись и дата | Взам. инв. N

Изм.	Кол.	Лист	№док	Подпись	Дата	№27-15-07-2020-ИИ		
						Строительство водопровода в с.Бирлик Таскалинского района, ЗКО		
ГИП		Утежанов			17.11.20	Наружные сети водоснабжения	Стадия: РП	Лист: 2 / Листов:
Разраб.		Нугуманов			17.11.20			
Н.контр.		Утежанов			17.11.20	Топографическая съемка М 1:500	ТОО "STROYCONSALTING" г. Уральск	

Инв. N подл. | Подпись и дата | Взам. инв. N

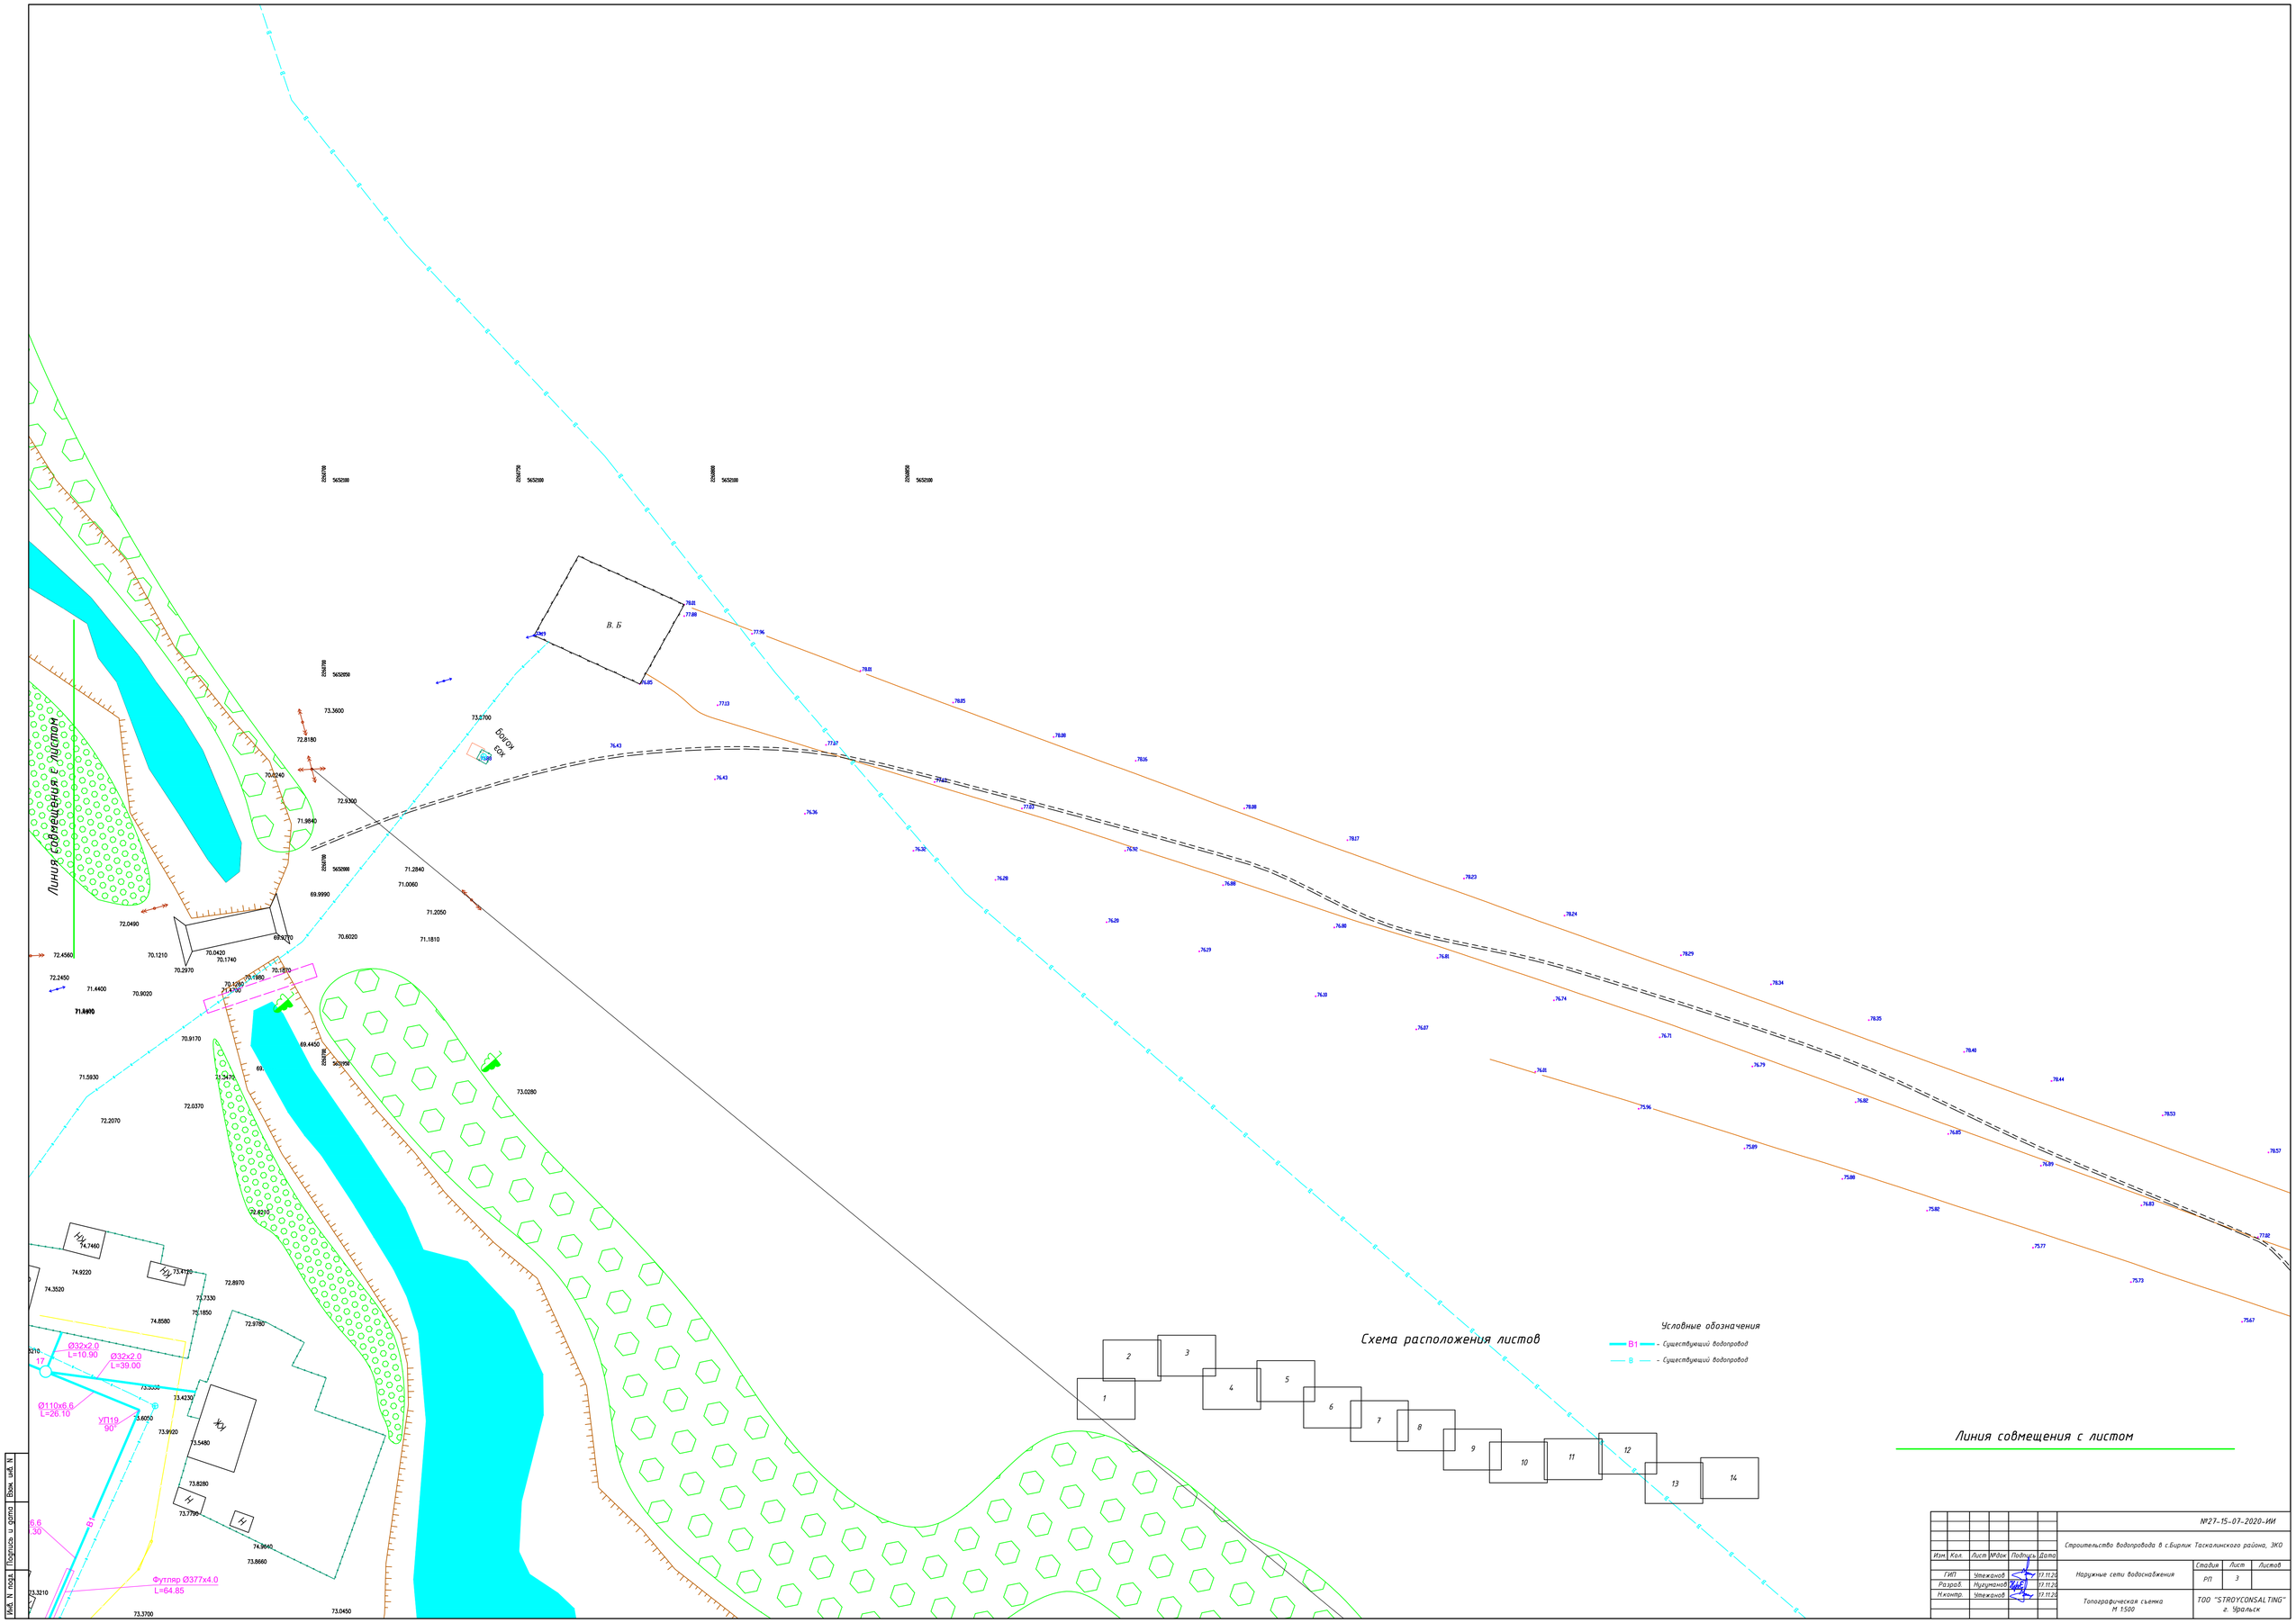

						№27-15-07-2020-ИИ	
						Строительство водопровода в с.Бирлик Таскалинского района, ЗКО	
Изм.	Кол.	Лист	№Док.	Подпись	Дата		
ГИП		Утежанов			17.11.20	Наружные сети водоснабжения	Стадия: РП; Лист: 3; Листов:
Разраб.		Нукушанов			17.11.20		
Нконтр.		Утежанов			17.11.20	Топографическая съемка М 1:500	ТОО "STROYCONSALTING" г. Уральск

Инв. N подл. | Подпись и дата | Взам. инв. N

Линия совмещения с листом

Схема расположения листов

1 2 3 4 5 6 7 8 9 10 11 12 13 14

Линия совмещения с листом

ЛЭП 10 кВ

ЛЭП 10 кВ

ЛЭП 10 кВ

УП36 131

УП37 90°

УП38 90°

УП39 90°

ПГ28

29

30

Ø32х2.0 L=10.10

Ø32х2.0 L=50.00

Ø32х2.0 L=35.20

Ø32х2.0 L=13.90

Ø32х2.0 L=8.50

Ø32х2.0 L=21.20

Ø32х2.0 L=6.90

Ø32х2.0 L=3.30

Ø32х2.0 L=62.20

Ø32х2.0 L=81.30

Ø32х2.0 L=36.00

Ø32х2.0 L=9.10

Ø110х6.6 L=5.60

Ø110х6.6 L=65.40

Ø110х6.6 L=125.60

Ø110х6.6 L=49.80

						№27-15-07-2020-ИИ
						Строительство водопровода в с.Бирлик Таскалинского района, ЗКО
Изм.	Кол.	Лист	№док.	Подпись	Дата	
ГИП		Утежанов			17.11.25	Наружные сети водоснабжения
Разраб.		Нукумханов			17.11.25	
Н.контр.		Утежанов			17.11.25	Топографическая съемка М 1:500

Стадия	Лист	Листов
РП	4	

ТОО "STROYCONSALTING" г. Уральск

Инв. N подл. | Подпись и дата | Взам. инв. N

Линия совмещения с листом

ЛЭП 10 кВ

ЛЭП 10 кВ

ЛЭП 10 кВ

Схема расположения листов

Линия совмещения с листом

						№27-15-07-2020-ИИ	
						Строительство водопровода в с.Бирлик Таскалинского района, ЗКО	
Изм.	Кол.	Лист	№док.	Подпись	Дата		
ГИП		Этежанов			17.11.25	Наружные сети водоснабжения	Стадия: РП; Лист: 5; Листов:
Разраб.		Мукумжанов			17.11.25		
Н.контр.		Этежанов			17.11.25	Топографическая съемка М 1:500	ТОО "STROYCONSALTING" г. Уральск

Инв. N подл. | Подпись и дата | Взам. инв. N

ВЛ 10 кВ

Линия совмещения с листом

Схема расположения листов

						№27-15-07-2020-ИИ	
						Строительство водопровода в с.Бырлик Таскалинского района, ЗКО	
Изм.	Кол.	Лист	№док.	Подпись	Дата		
ГИП		Утежанов			17.11.25	Наружные сети водоснабжения	Стадия: РП; Лист: 6; Листов:
Разраб.		Нукуманов			17.11.25		
Н.контр.		Утежанов			17.11.25	Топографическая съемка М 1:500	ТОО "STROYCONSALTING" г. Уральск

Инв. N подл. | Подпись и дата | Взам. инв. N

ВЛ 10 кВ ПСЭ

ВЛ 10 кВ ПСЭ

ВЛ 10 кВ ПСЭ

Линия совмещения с листом

Линия совмещения с листом

Схема расположения листов

							№27-15-07-2020-ИИ	
							Строительство водопровода в с.Бирлик Таскалинского района, ЗКО	
Изм.	Кол.	Лист	№док.	Подпись	Дата			
ГИП		Утежанов			17.11.20	Наружные сети водоснабжения	Стадия	Лист	Листов
Разраб.		Нугуманов			17.11.20		РП	7	
Нконтр.		Утежанов			17.11.20	Топографическая съемка М 1:500	ТОО "STROYCONSALTING" г. Уральск		

Инв. N подл. | Подпись и дата | Взам. инв. N

Линия совмещения с листом

ЛЭП 10 кВ

Линия совмещения с листом

Схема расположения листов

						№27-15-07-2020-ИИ	
						Строительство водопровода в с.Бирлик Таскалинского района, ЗКО	
Изм.	Кол.	Лист	№Док.	Подпись	Дата		
ГИП		Утежанов			17.11.20	Наружные сети водоснабжения	Стадия: РП; Лист: 8; Листов:
Разраб.		Нукунанов			17.11.20		
Н.контр.		Утежанов			17.11.20	Топографическая съемка М 1:500	ТОО "STROYCONSALTING" г. Уральск

Инв. N подл. | Подпись и дата | Взам. инв. N

Линия совмещения с листом

ВЛ 10 кВ

Линия совмещения с листом

Схема расположения листов

						№27-15-07-2020-ИИ	
						Строительство водопровода в с.Бирлик Таскалинского района, ЗКО	
Изм.	Кол.	Лист	№док.	Подпись	Дата		
ГИП		Утежанов			17.11.20	Наружные сети водоснабжения	Стадия: РП; Лист: 9; Листов:
Разраб.		Нукуманов			17.11.20		
Н.контр.		Утежанов			17.11.20	Топографическая съемка М 1:500	ТОО "STROYCONSALTING" г. Уральск

Инв. N подл. | Подпись и дата | Взам. инв. N

ЛЭП 10 кВ

ЛЭП 10 кВ

ЛЭП 10 кВ

ЛЭП 10 кВ

Линия совмещения с листом

Линия совмещения с листом

9

Схема расположения листов

						№27-15-07-2020-ИИ	
						Строительство водопровода в с.Бирлик Таскалинского района, ЗКО	
Изм.	Кол.	Лист	№док.	Подпись	Дата		
ГИП		Утежанов			17.11.20	Наружные сети водоснабжения	Стадия: РП; Лист: 10; Листов:
Разраб.		Нургумаков			17.11.20		
Н.контр.		Утежанов			17.11.20	Топографическая съемка М 1:500	ТОО "STROYCONSALTING" г. Уральск

Инв. N подл. | Подпись и дата | Взам. инв. N

Линия совмещения с листом

Линия совмещения с листом

ЛЭП 10 кВ

ЛЭП 10 кВ

Схема расположения листов

1 2 3 4 5 6 7 8 9 10 11 12 13 14

						№27-15-07-2020-ИИ
Изм.	Кол.	Лист	№док.	Подпись	Дата	Строительство водопровода в с.Бирлик Таскалинского района, ЗКО
ГИП		Утежанов			17.11.20	Наружные сети водоснабжения
Разраб.		Нугуманов			17.11.20	
Н.контр.		Утежанов			17.11.20	Топографическая съемка М 1:500

Стадия	Лист	Листов
РП	11	

ТОО "STROYCONSALTING" г. Уральск

Инв. N подл. | Подпись и дата | Взам. инв. N

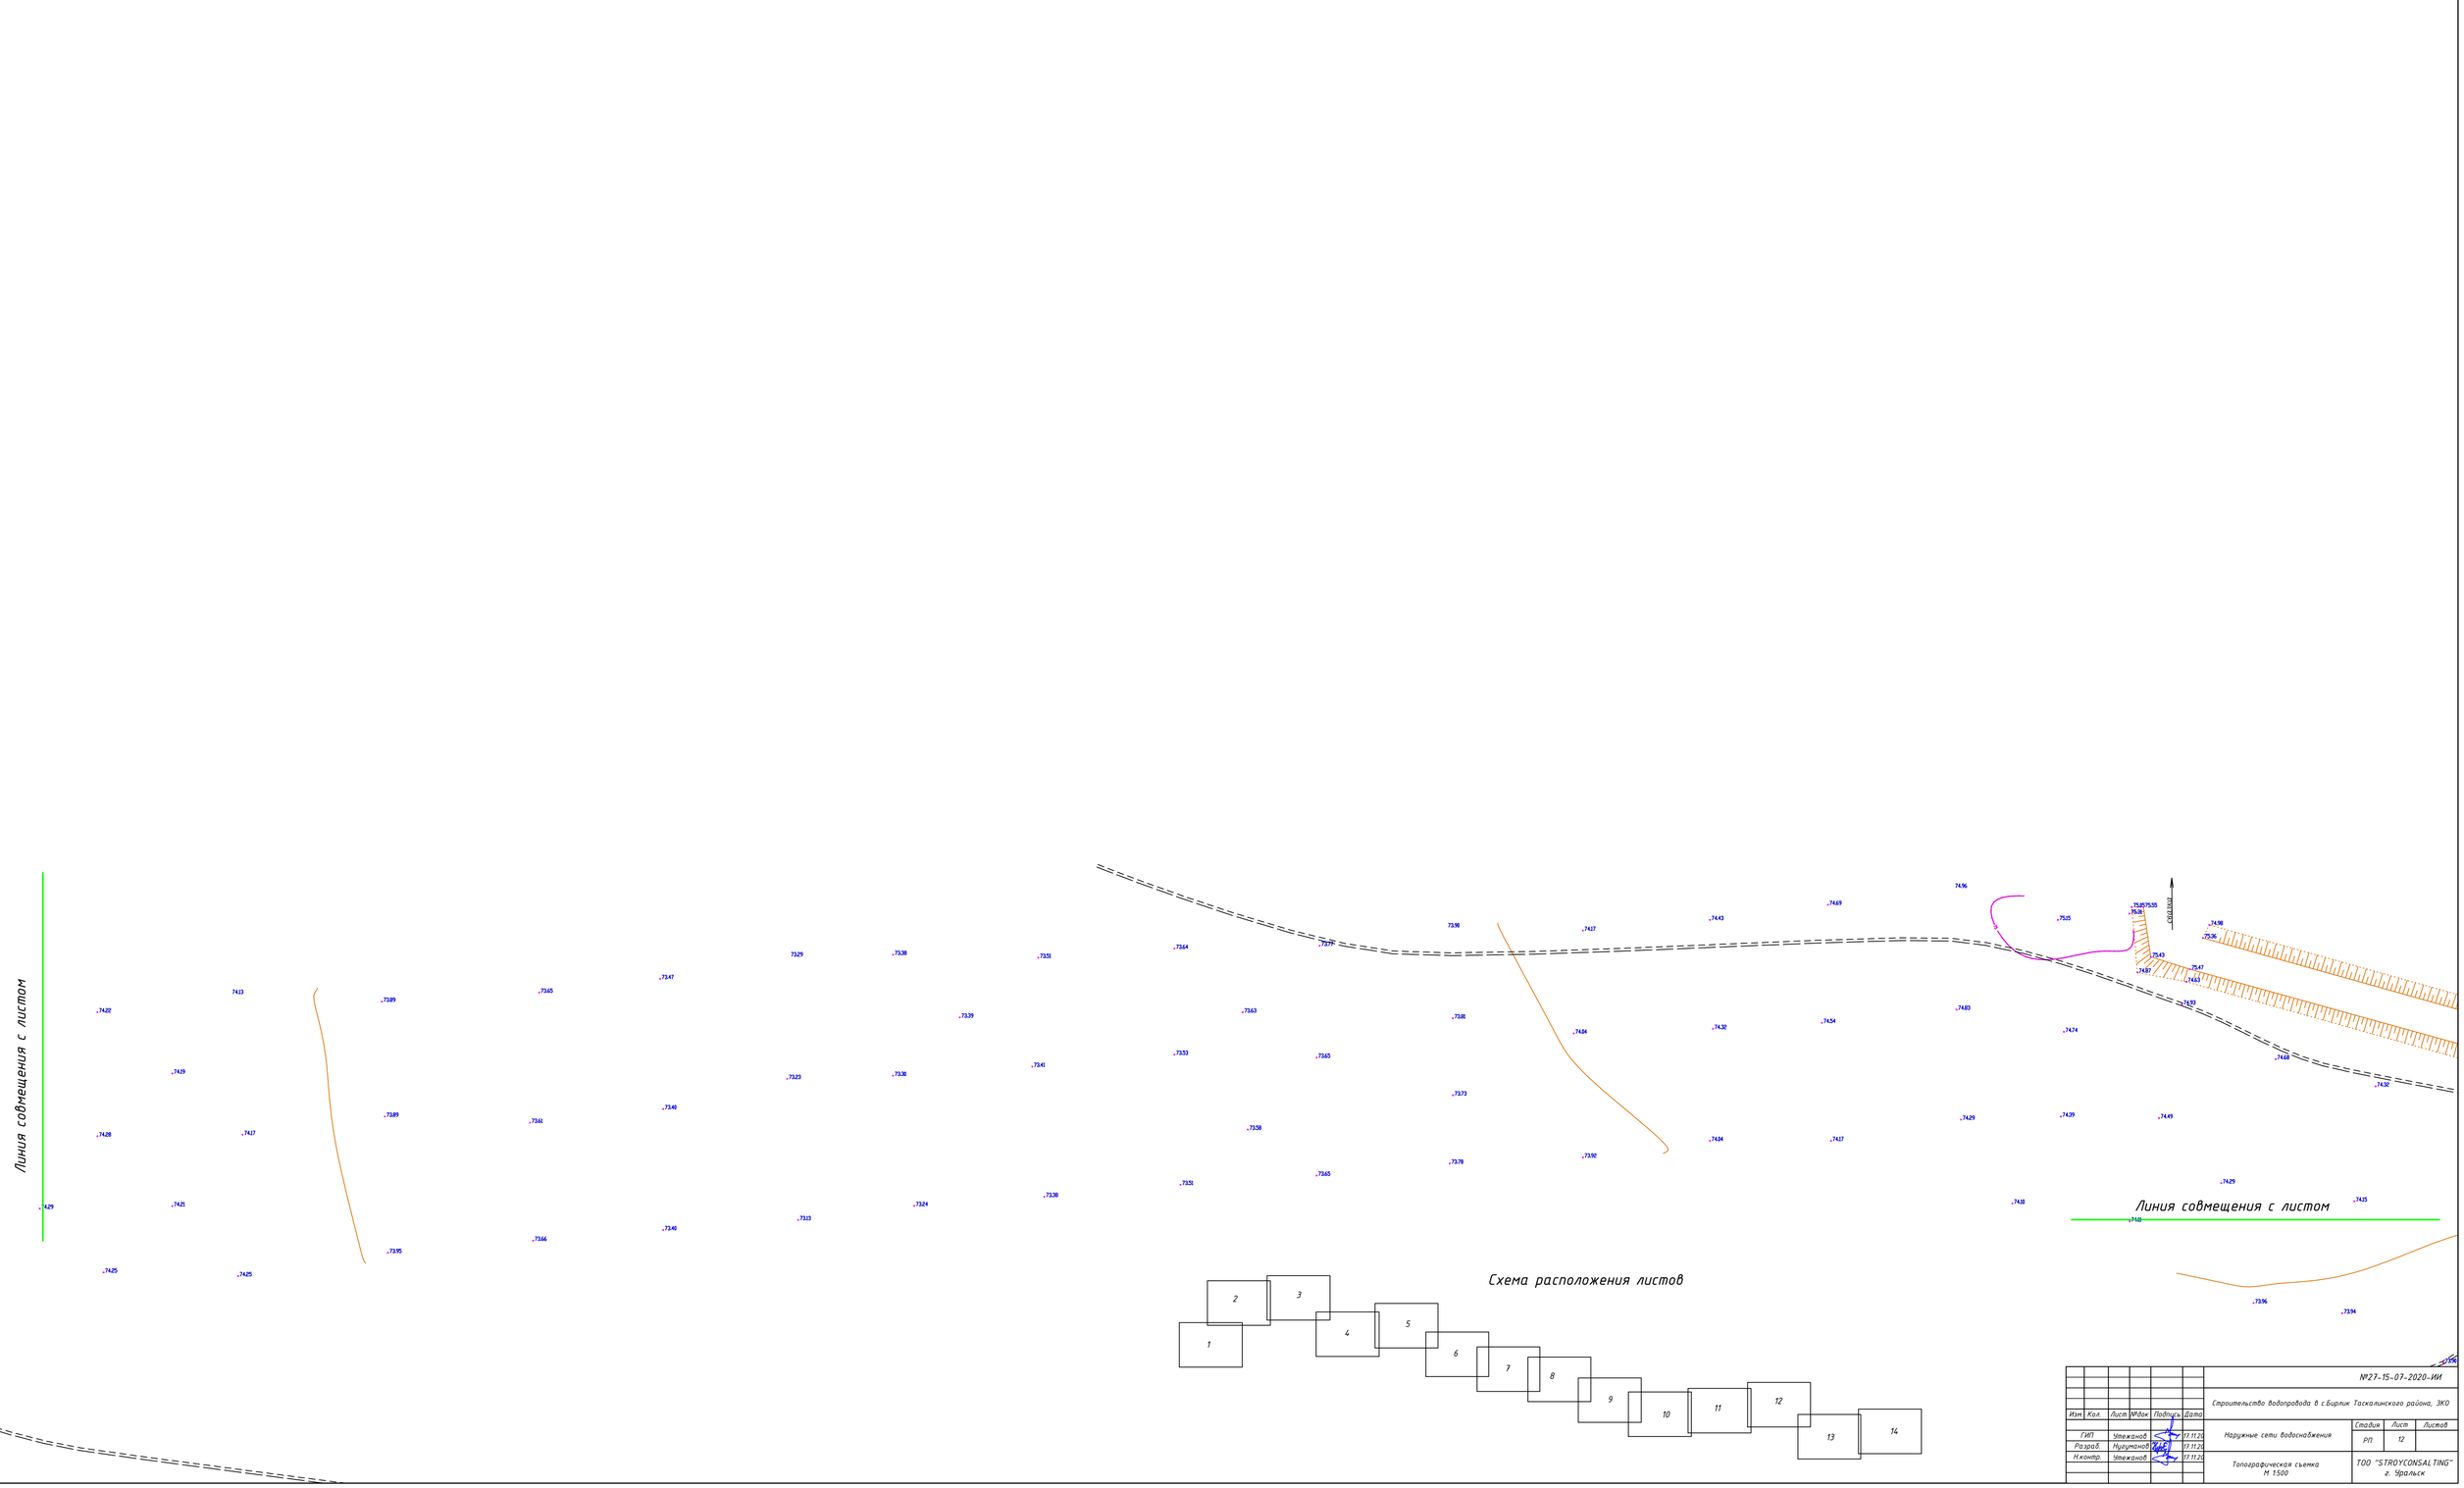

						№27-15-07-2020-ИИ		
						Строительство водопровода в с.Бырлик Таскалинского района, ЗКО		
Изм.	Кол.	Лист	№док.	Подпись	Дата			
ГИП		Утежанов			17.11.25	Наружные сети водоснабжения	Стадия	Лист	Листов
Разраб.		Нукушанов			17.11.25		РП	12	
Н.контр.		Утежанов			17.11.25	Топографическая съемка М 1:500	ТОО "STROYCONSALTING" г. Уральск		

Инв. N подл. | Подпись и дата | Взам. инв. N

Линия совмещения с листом

Линия совмещения с листом

12

ЛЭП 10 кВ

ЛЭП 10 кВ

Схема расположения листов

						№27-15-07-2020-ИИ	
						Строительство водопровода в с.Бирлик Таскалинского района, ЗКО	
Изм.	Кол.	Лист	№док.	Подпись	Дата		
ГИП		Утежанов			17.11.20	Наружные сети водоснабжения	Стадия: РП; Лист: 13; Листов:
Разраб.		Нурмуханов			17.11.20		
Н.контр.		Утежанов			17.11.20	Топографическая съемка М 1:500	ТОО "STROYCONSALTING" г. Уральск

Инв. N подл. | Подпись и дата | Взам. инв. N

Схема расположения листов

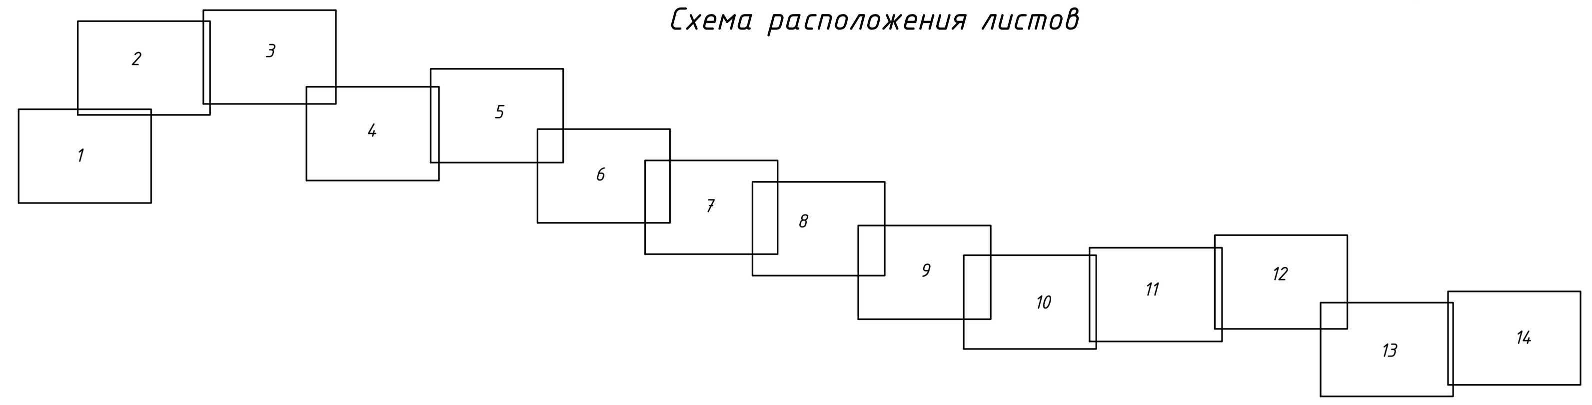

частный сектор

Изм.	Кол.	Лист	№док	Подпись	Дата	№27-15-07-2020-ИИ		
						Строительство водопровода в с.Бирлик Таскалинского района, ЗКО		
ГИП		Утежанов			17.11.20	Наружные сети водоснабжения	Стадия	Лист	Листов
Разраб.		Нугуманов			17.11.20		РП	14	
Н.контр.		Утежанов			17.11.20	Топографическая съемка М 1:500	ТОО "STROYCONSALTING" г. Уральск		

Инв. N подл. | Подпись и дата | Взам. инв. N