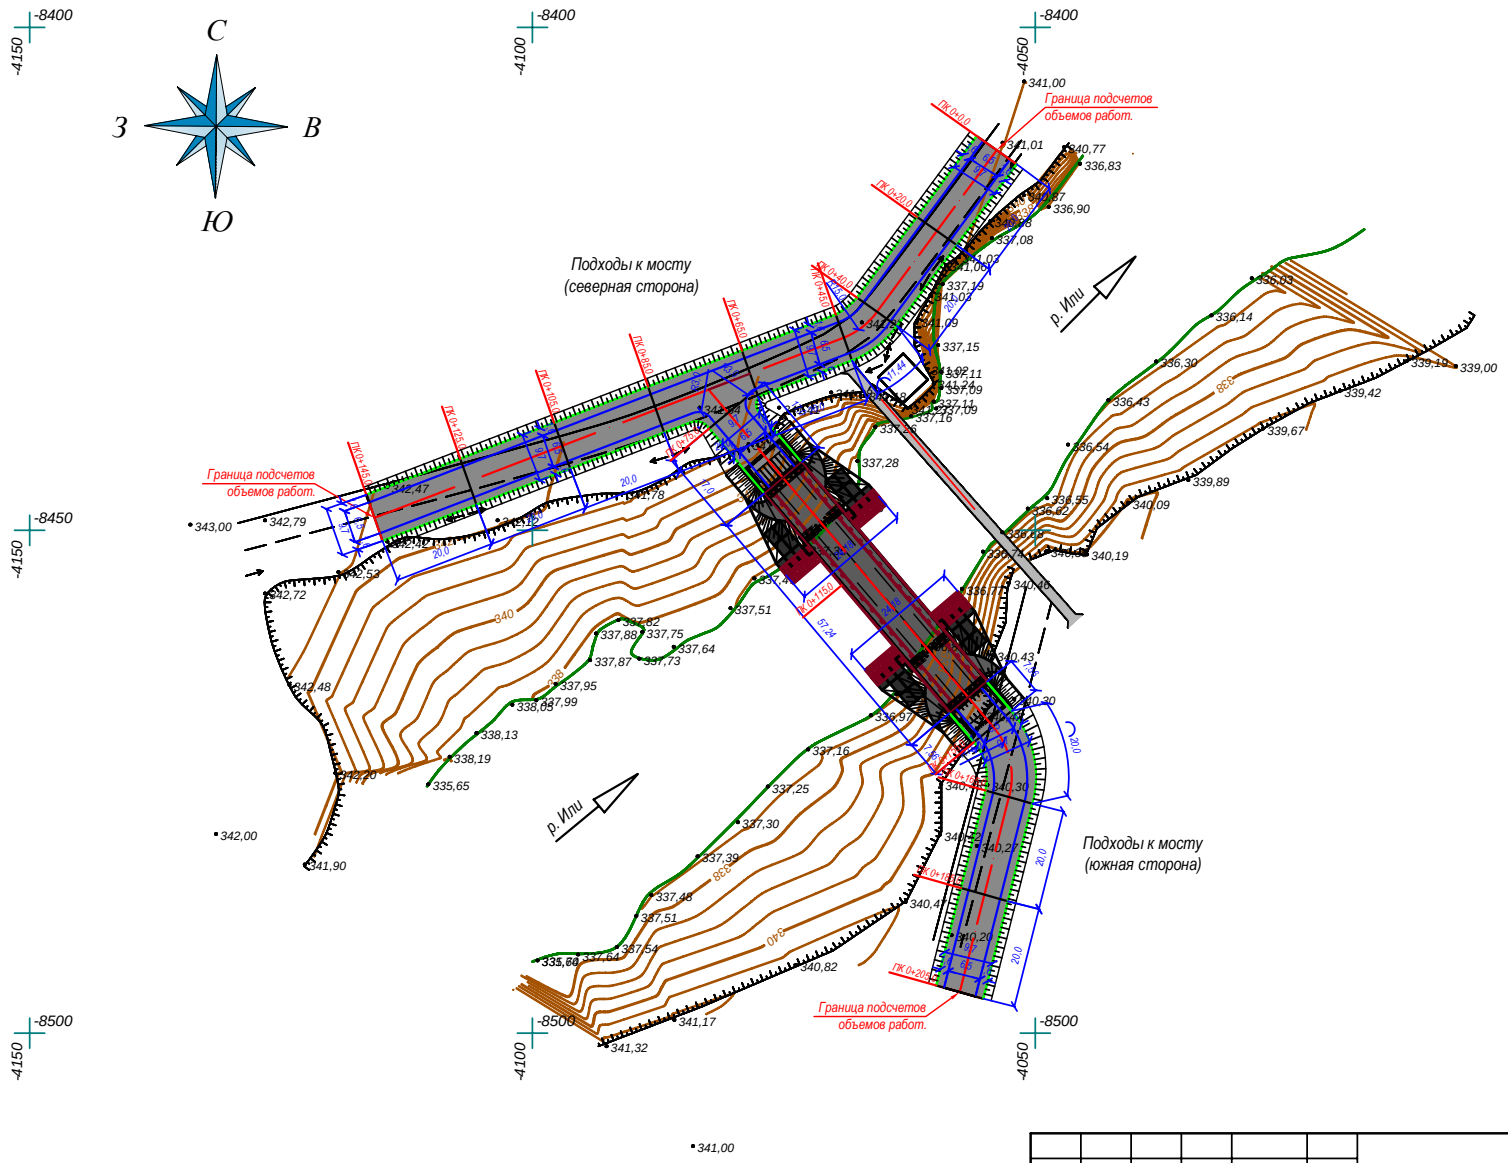

Примечание:
1. Пикетаж - условный

						22-10-2015-ИС-2.1-06	
						РП "Строительство моста ч/р Или у с. Куйган Балхашского района, Алматинской области	
Изм.	Кол.уч.	Лист	№ док	Подпись	Дата		
Гл.инженер		Райсов Д.			2016	Автодорожный мост ч/р Или у с. Куйган	Стадия: РП; Лист: 1; Листов: 1
Исполнил		Махамбет Д			2016		
Проверил		Райсов Д.			2016		
Норм. контр.					2016	План. М 1:500	ТОО "ТС-Индустрия"
Т. контр.					2016		

Архив | Файл | Взамен Инв. № | Подпись и дата | Инв. № подл.