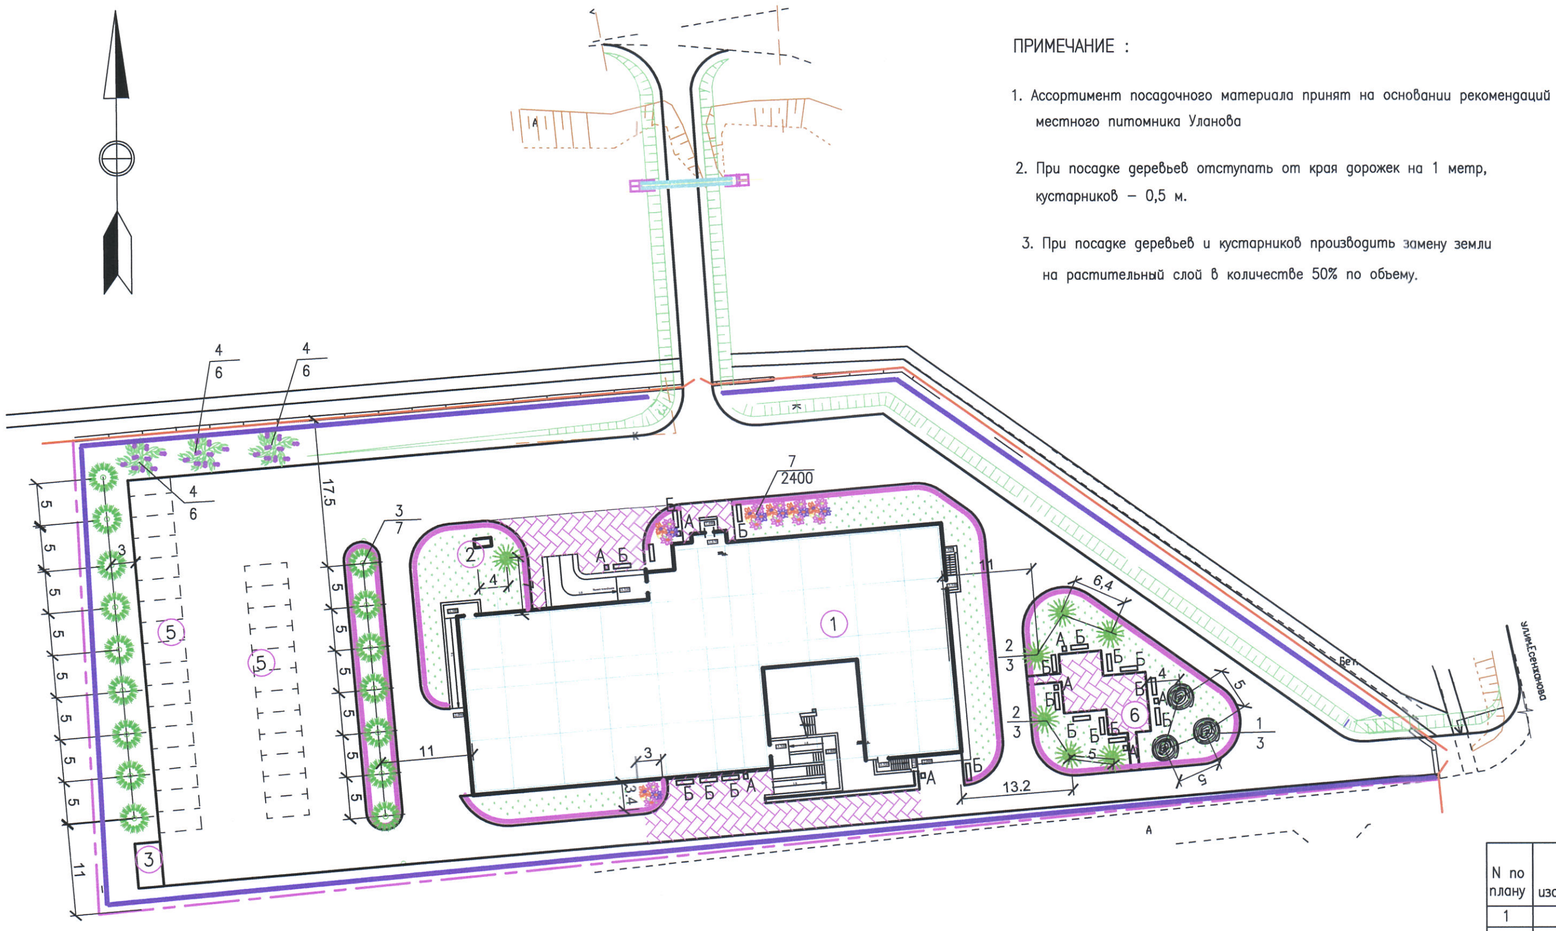

ПРИМЕЧАНИЕ :

1. Ассортимент посадочного материала принят на основании рекомендаций местного питомника Уланова

2. При посадке деревьев отступать от края дорожек на 1 метр, кустарников – 0,5 м.

3. При посадке деревьев и кустарников производить замену земли на растительный слой в количестве 50% по обьему.

ВЕДОМОСТЬ ЭЛЕМЕНТОВ ОЗЕЛЕНЕНИЯ

N п.п.	условное обозначение	наименование породы и вида насаждения	ед. изм.	кол–во	возраст лет	примечание
		деревья				
1		Липа	шт	3	5	саженцы с комом 0,4 Х 0,5 м
2		Сосна Веймутова С– 23	шт	7	5	саженцы с комом 0,4 Х 0,5 м
3		Каштан	шт	16	5	саженцы с комом 0,4 Х 0,5 м
		кустарники				
4		Сирень	шт/м2	18/18	3	саженцы
5		Спирея Бумальди не стриженая	шт/м2	300/300	3	саженцы
6		Кизильник блестящий стриженый	шт/мп	1520/760	3	саженцы
7		Цветники однолетники	шт/м2	2400/50	–	48 шт на 1 м2
8		Газон – рейграс пастбищный	кг/га	6/0.05	–	120 кг на 1 га
9		Естественный травяной покров	га	0.1097	–	–

ВЕДОМОСТЬ МАЛЫХ ФОРМ АРХИТЕКТУРЫ

N по плану	Условное изображение	Наименование	Кол–во. штук	Примечание
1	2	3	4	5
А		Урна	8	см. лист ГП – 12
Б		Скамья	17	см. лист ГП – 11
В		ЕВРоконтейнер закрытого типа металлический оцинкованный на 1.1 м3. устанавливается на площадке (позиция 15)	4	АО «Уральскагроремаш» Место нахождения: 090005, г. Уральск, ул. Чингирлауская, 7/1 Бухгалтерия: 8 7112 28 31 40 Email: info@oralrem.kz
УСН РК 8.02–3.01–2016 позиция 12 по генплану				
84–020307–0105– Навес над мусорными баками на 4 штуки тип 9017	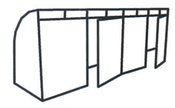			Длина–6.0 м; ширина – 1.5м; высота – 2.5м; Металлическая конструкция, бетонный фундамент баками на 4 штуки

АГРОТЕХНИЧЕСКИЕ МЕРОПРИЯТИЯ И ИХ КРАТНОСТЬ

N	вид зеленых насаждений	кратность операций						расход воды в м3 на сезонный полив 1 дерева и 1 кустарника, 10м3 газонов и цветников
		открытие и закрытие,прополка, рыхление приствольных лунок	полив	рыхление и прополка цветников	стрижка газонной каймы	выкашивание газонов	полив газонов и цветников	
1	Деревья с комом	4	4	–	–	–	–	1.0
2	Деревья–саженцы лиственные	4	4	–	–	–	–	0.12
3	Кустарник в группах	4	4	–	–	–	–	0.04
4	Кустарник в живых изгородях	4	4	–	–	–	–	0.03
5	Газоны обыкновенные	–	10	–	5	–	5	1.0
6	Цветники из однолетних	–	15	–	–	–	–	2.25

4. Расстояние между деревьями в рядовой посадке – 5 м.

5. При посадке цветников и посеве газонов производить насыпку растительного слоя земли толщиной – 30 см.

6. При посадке деревьев и кустарников отступать соответственно от сетей :

газопроводов, канализации	–	1,5 м
теплопроводов	–	2,0 м:
водопроводов	–	2,0 м
силовых кабелей и кабелей связи	–	0,7 м

7. План озеленения по спортивным площадкам см. в прилагаемых альбомах.

АСАТТАНДЫРУ БӨЛІМІ КЕЛІСІЛДІ ОТДЕЛ БЛАГОУСТРОЙСТВА СОГЛАСОВАНО 29.01.20..

"БАТЫС ҚАЗАҚСТАН ОБЛЫСЫНЫҢ ҚҰРЫЛЫС БАСҚАРМАСЫ"ММ ЖОБАЛЫҚ-СМЕТАЛЫҚ ҚҰЖАТТАМАЛАР БӨЛІМІ КЕЛІСІЛДІ

				1293–ГП	
				«СТРОИТЕЛЬСТВО ОБЛАСТНОГО ПАТОЛОГОАНАТОМИЧЕСКОГО БЮРО В Г. УРАЛЬСКЕ ЗКО»	
Изм	кол.	лист	N док.	подпись	дата
ГИП		Храмов А.А.			
Разраб.		Титова Е.		стадия	лист / листов
Провер.		Монахова Е.		РП	1 /
Н.контр.		Храмов А.А.			
Дендрологический план участка строительства				ТОО "Кульман"	

Утверждено:
Согласовано:
Взам. инв. №
Подпись и дата
Инв. № подл.

А2