Расчетная схема теплосети.

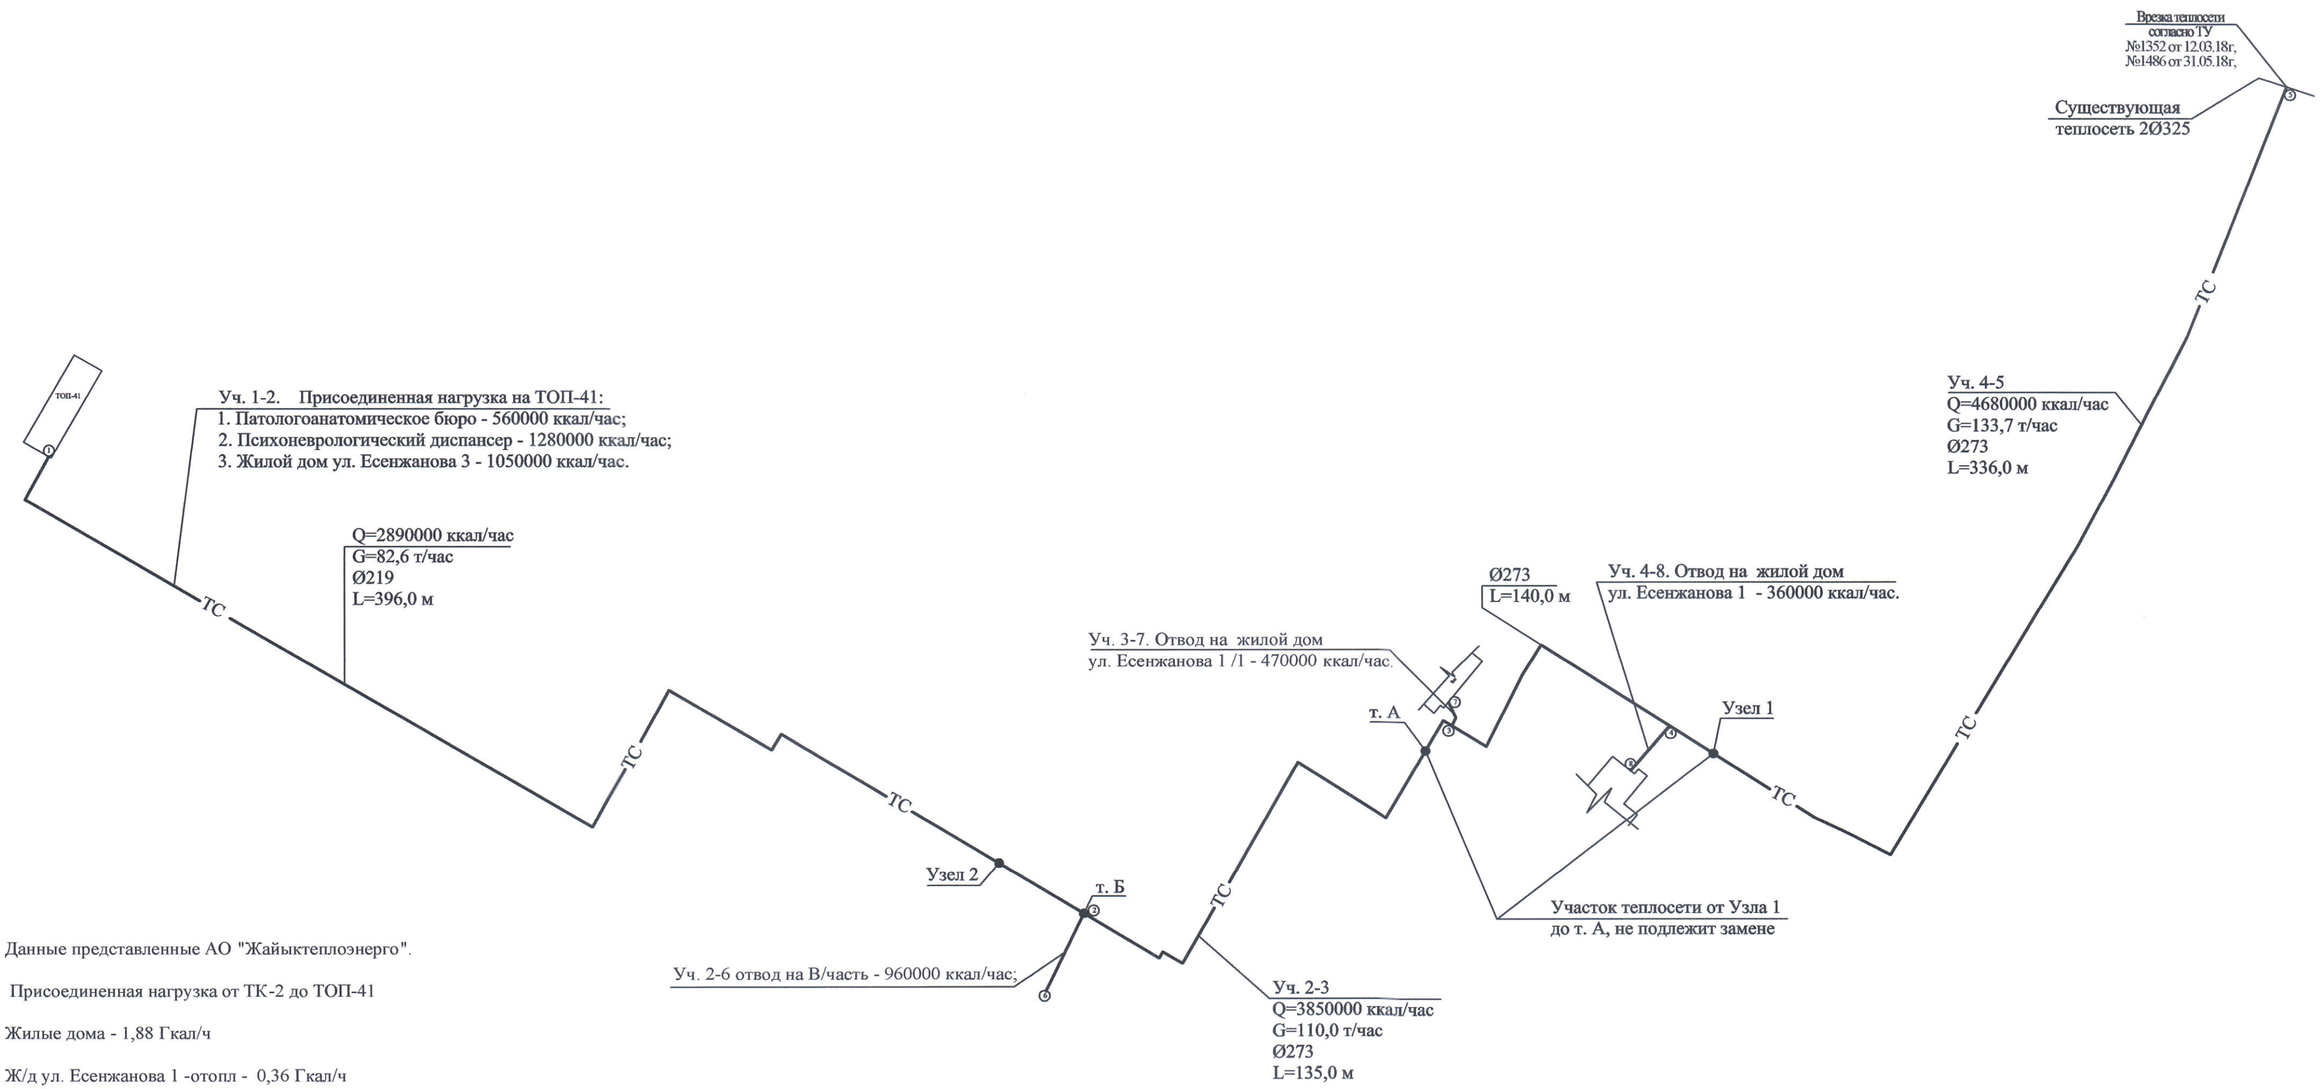

Данные представленные АО "Жайыктеплоэнерго".

Присоединенная нагрузка от ТК-2 до ТОП-41

Жилые дома - 1,88 Гкал/ч

Ж/д ул. Есенжанова 1 -отопл - 0,36 Гкал/ч

Ж/д ул. Есенжанова 1/1 -отопл - 0,47 Гкал/ч

Ж/д ул. Есенжанова 3 -отопл - 0,58 Гкал/час; гвс - 0,47 Гкал/ч

В/часть - 0,96 Гкал/ч

Психбольница - 1.28 Гкал/ч

Общая нагрузка - 4,12 Гкал/ч

Присоединяемая нагрузка морга - 0,56 Гкал/ч

Итого: 4,68 Гкал/ч

Примечание: Существующая теплосеть 2Ø273, от Узла 1 до т. А, и существующая теплосеть 2Ø219, от т. Б до Узла 2, остается без изменений.

						1293-ТС			
						Строительство областного патологоанатомического бюро в г. Уральск, ЗКО			
Изм.	Кол.уч.	Лист	№ док.	Подп.	Дата				
ГИП		Храмов				Патологоанатомическое бюро .	Стадия	Лист	Листов
Проверил		Шемина					РП	1	1
Разработал		Каликинская							
Н. контр.		Храмов				Расчетная схема теплосети.	ТОО "Кульман"		

Взам. инв. №

Подпись и дата.

Инв. № подл.

Копировал

Формат А2