План первого этажа

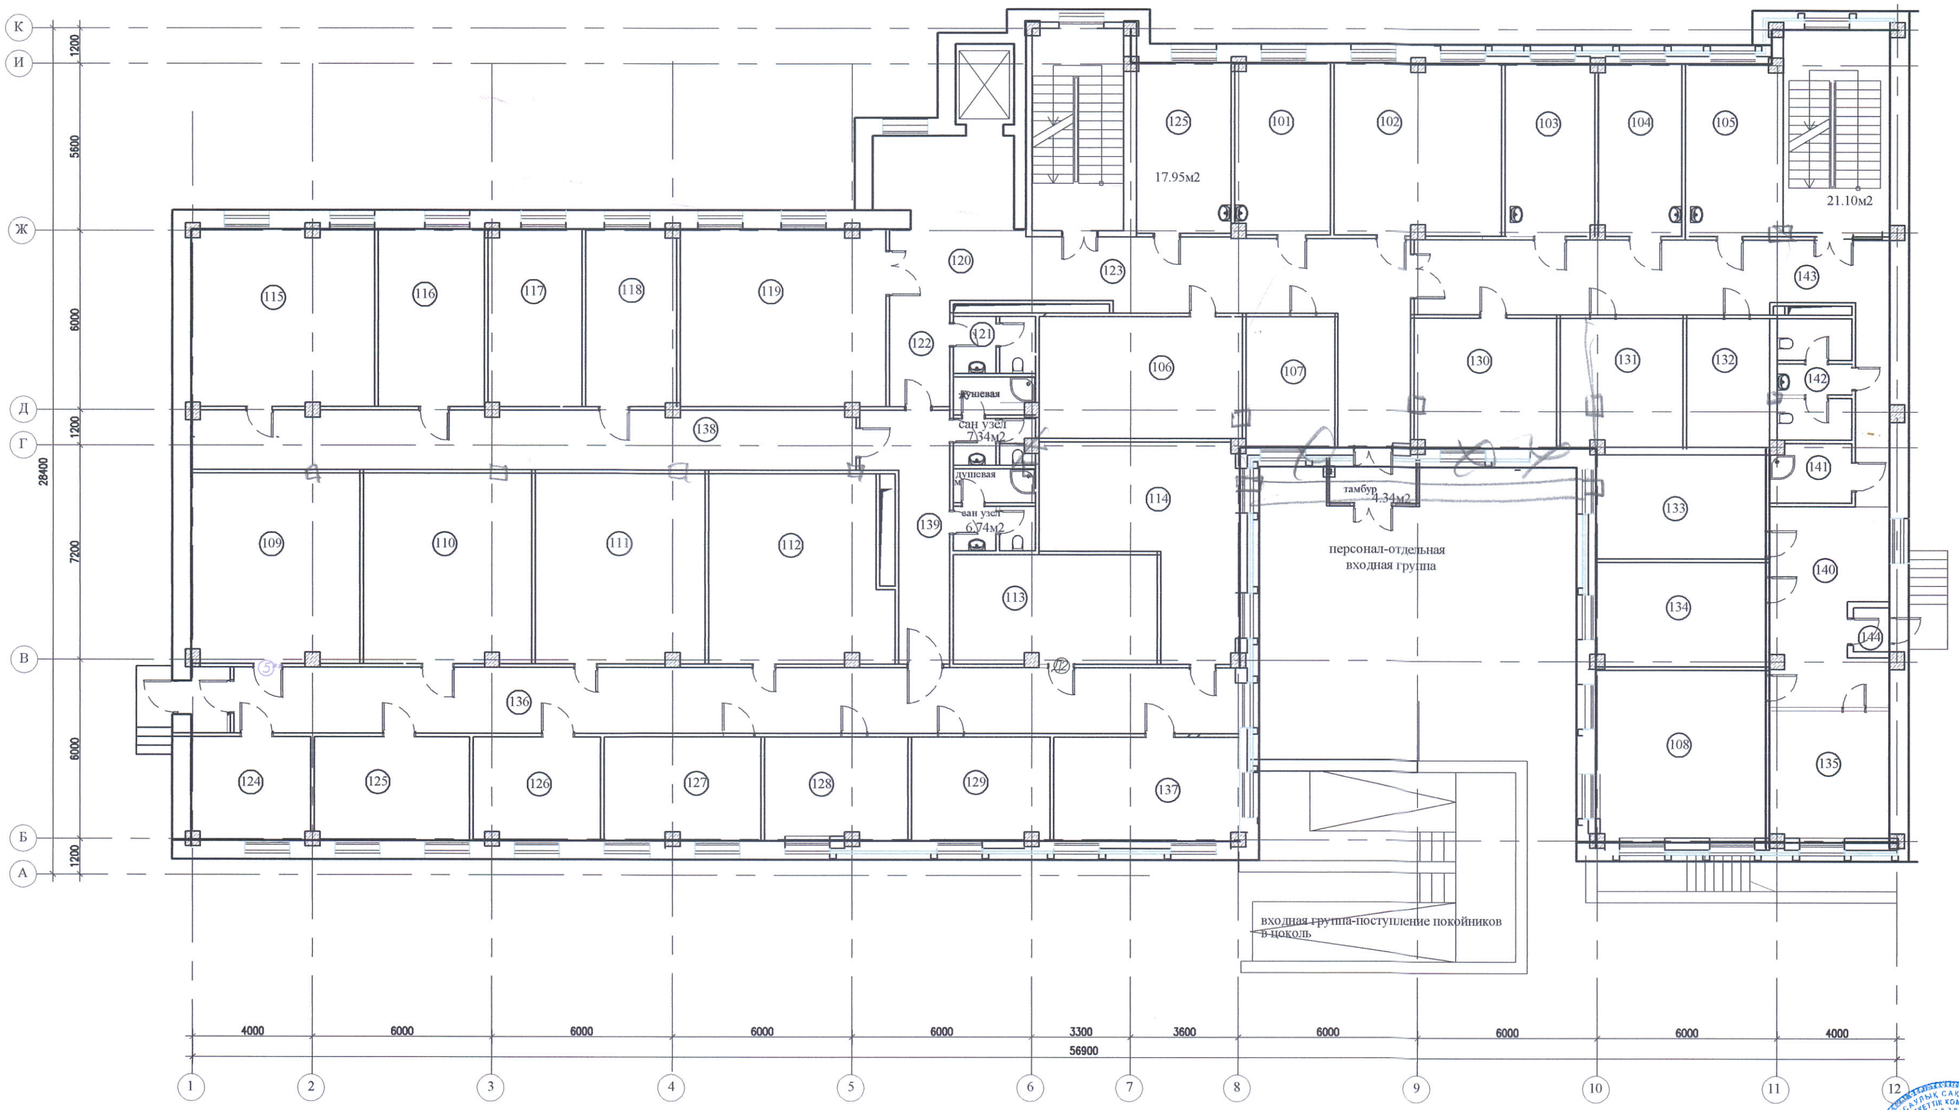

Экспликация помещений первого этажа

Номер помещ	Наименование помещения	Площадь, м2	Катег поме-щения
	Административно-хозяйственная часть		
101	Лестничная клетка	22.61	
102	Кабинет лаборанта архивариуса	14.70	
103	Кабинет старшего лаборанта	22.52	
104	Регистратура- справочная	32.93	
105	Комната статистики	17.64	
106	Бытовая комната	39.73	
107	Гардероб для персонала	16.02	
108	Гардероб для посетителей	9.18	
109	Охрана	7.43	
110	Комната дежурных санитаров	17.04	
111	Архив стеклопрепаратов	23.86	
112	Архив блочного материала	23.86	
113	Санузел для персонала	11.20	
114	Комната техперсонала (учебная)	40.95	
115	Конференц зал	59.39	
116	Холл	17.40	
117	Комната уборочного инвентаря	2.76	
118	Коридор	36.30	
119	Коридор	48.50	
120	Тамбур главного входа	5.0	
121	Склад для хранения прекурсоров	33.52	
122	Склад для хранения спирта	32.81	
123	Склад для хранения летучих материалов	28.58	
124	Комната для окраски стеклопрепаратов	36.87	
125	Вентиляционная камера	29.37	
	Лабораторная служба		
126	Лаборатория гистологических и цитологических исследований	16.13	
127	Лаборатория гистологических и цитологических исследований	18.48	
128	Лаборатория гистологических исследований	18.48	
129	Лаборатория для гистологических исследований	19.48	
130	**Комната для заточки микротомных ножей**	10.62	
131	Комната для экспресс диагностики	13.52	
132	Моечная лабороторной посуды	15.52	
133	Склад реактивов	25.0	
134	Коридор	77.60	
135	Тамбур	3.12	
136	Коридор	11.70	
137	Коридор	53.80	
138	Санузел для персонала	3.40	
139	Душевая	5.0	
140	Душевая	4.84	
141	Санузел для персонала	3.29	
142	Санузел для посетителей	5.19	
	Ритуальная группа		
143	Хозяйственный склад	36.35	
144	Комната для завхоза	19.40	
145	Кладовая похоронных принадлежностей	15.30	
146	Ритуальный зал	62.80	
147	Коридор	17.0	
148	Вестибюль для посетителей	17.90	
149	Лестница	16.58	
150	Санузел для маломобильных граждан	5.14	

Согласовано

Согласовано

Изм.	Кол.уч	Лист	Nдок.	Подпись	Дата
ГИП	Храмов				
Проверил	Кульман				
Исполнит	Бектемирова				
Н-контр	Храмов				

Строительство патологоанатомического бюро г. Уральск, ЗКО

Стадия	Лист	Листов
ЭП	2	

План первого этажа

ТОО"Кульман"

Инв. N подл. | Подпись и дата | Взам. инв. N

План второго этажа

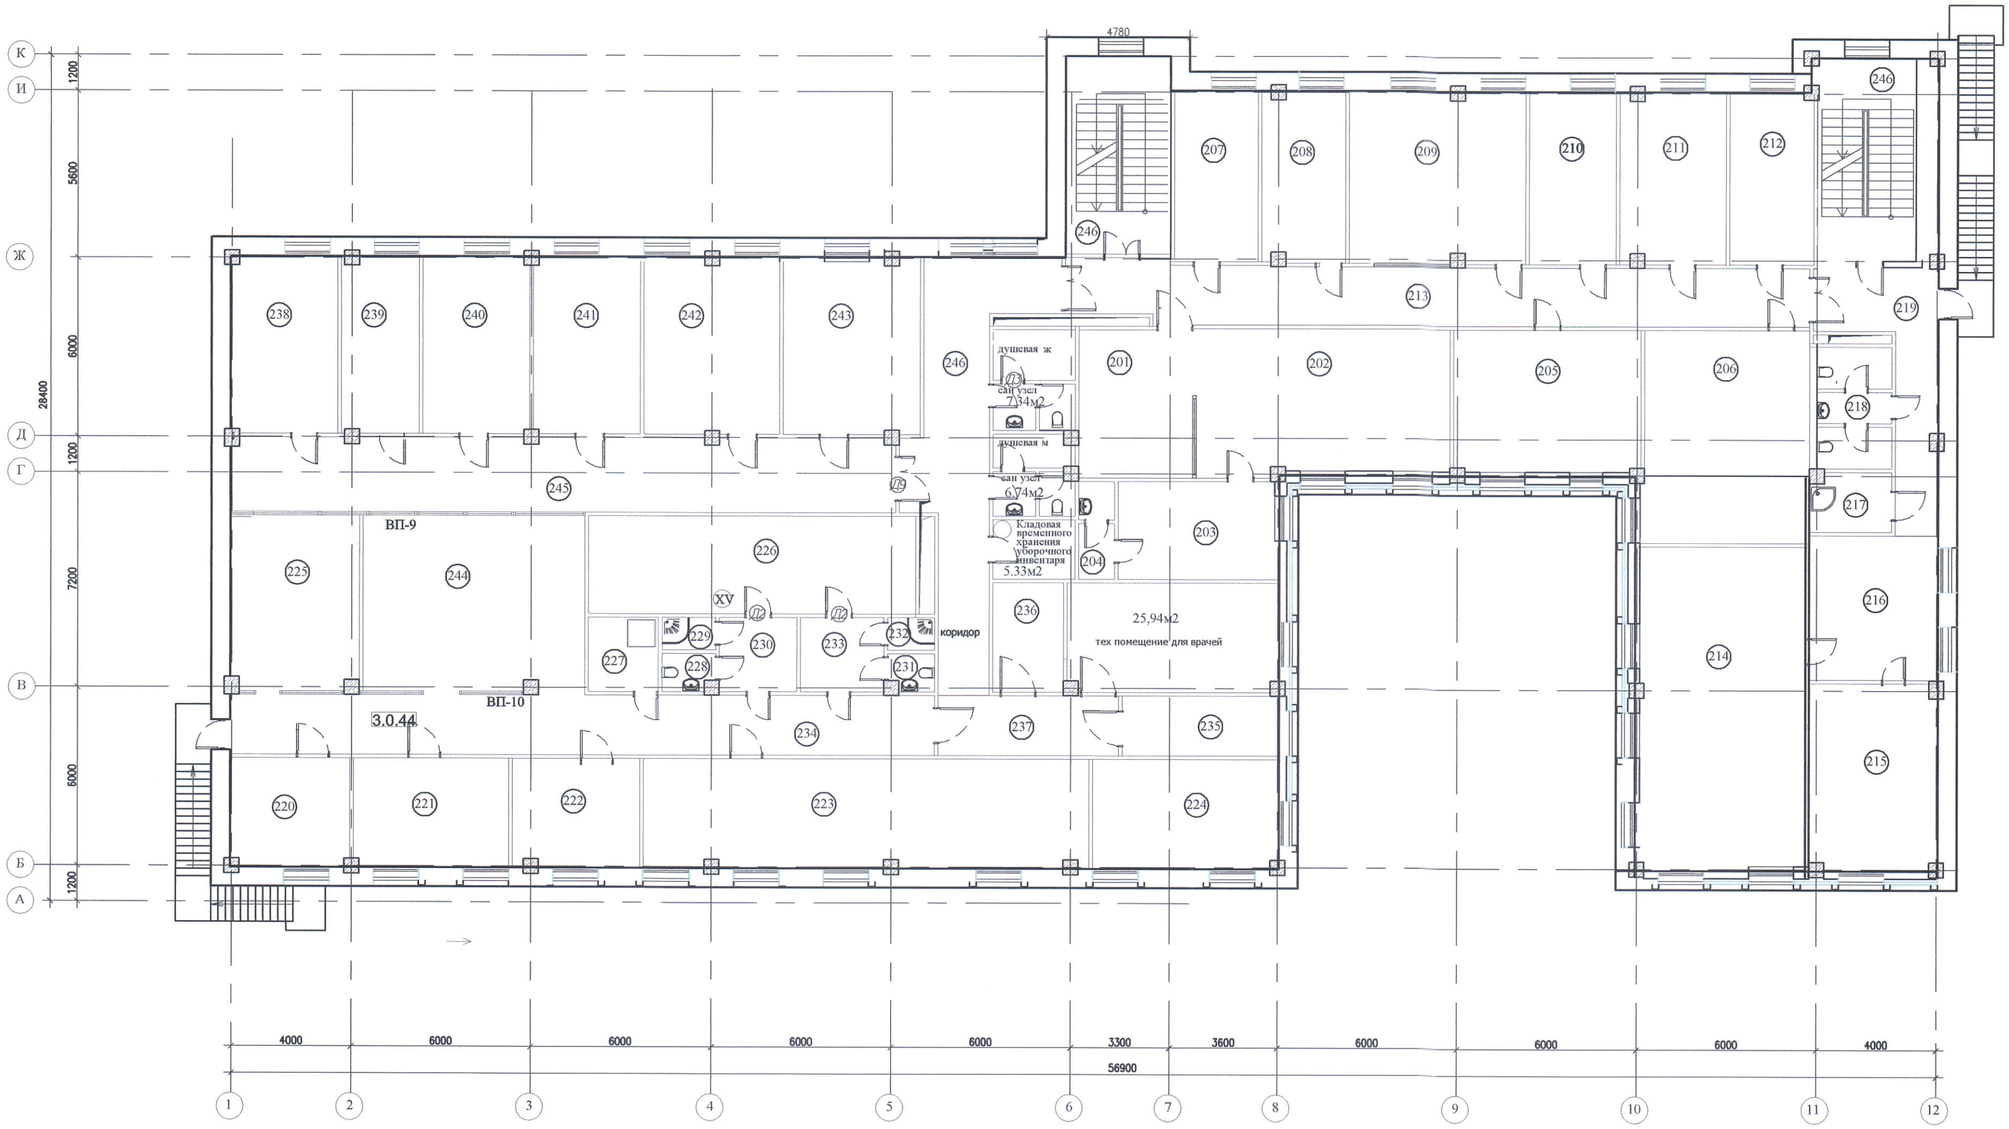

Экспликация помещений второго этажа

Номер помещ	Наименование помещения	Площадь, м2	Категория помещения
	Административно-хозяйственная часть		
201	Приемная	15.88	
202	Кабинет директора	32.93	
203	Кабинет заместителя директора	18.0	
204	Комната отдыха	21.63	
205	Санузел	3.0	
206	Касса	17.11	
207	Кабинет главного бухгалтера	14.70	
208	Бухгалтерия	33.81	
209	Кабинет юриста	17.05	
210	Отдел кадров, канцелярия	20.81	
211	Архив финансово- хозяйственной документации	22.81	
212	Кабинет психоэмоциональной разгрузки	34.39	
213	Кабинет для занятий с персоналом	69.44	
214	Склад штаба ЧС и ГО	23.88	
215	Холл	21.33	
216	Комната уборочного инвентаря	3.12	
217	Санузел для посетителей (для мужч и женщин)	9.50	
218	Коридор	40.08	
219	Коридор	17.20	
220	Вестибюль	20.17	
221	Комната для установки видео сервера	12.88	
222	Серверная	12.88	
223	Склад медицинской аппаратуры	13.62	
224	Архивариус	11.04	
225	Архив медицинской документации	45.26	
226	Вентиляционная камера	27.60	
227	Бытовая комната для АХЧ персонала	33.76	
228	Санузел для женщин	5.90	
229	Душевая для женщин	2.72	
230	Душевая для мужчин	2.54	
231	Санузел для мужчин	6.0	
232	Комната уборочного инвентаря	1.50	
233	Кладовая	10.66	
234	Коридор	41.63	
235	Коридор	19.53	
236	Кабинет казахского языка	25.26	
237	Бытовая комната для врачей	44.70	
238	Фитнесс зал для сотрудников	38.78	
239	Раздевалка для мужчин	5.08	
240	Душевая для мужчин	2.10	
241	Санузел для мужчин	2.46	
242	Раздевалка для женщин	5.60	
243	Душевая для женщин	2.10	
244	Санузел для женщин	2.53	
245	Коридор	14.85	
	Врачебные кабинеты		
246	Кабинет врача	20.60	
247	Кабинет врача	20.46	
248	Кабинет врача	19.41	
249	Кабинет врача	17.64	
250	Ординаторская	28.53	
251	Кабинет зав .отделением	26.93	
252	Коридор	44.48	
253	Коридор	20.0	
254	Коридор	5.47	
255	Комната уборочного инвентаря	5.67	
256	Техническое помещение	6.80	

Согласовано

Изм.	Кол.уч	Лист	Nдок.	Подпись	Дата
ГИП		Храмов			
Проверил		Кульман			
Исполнит		Бектемирова			
Н-контр		Храмов			

1268 - 1 - АС

Строительство детского сада на 140 мест в 13-м мкр-не г. Аксая Бурлинского района, ЗКО

Стадия	Лист	Листов
ЭП	3	

План второго этажа

ТОО"Кульман"

Инв. N подл. | Подпись и дата | Взам. инв. N

План цокольного этажа

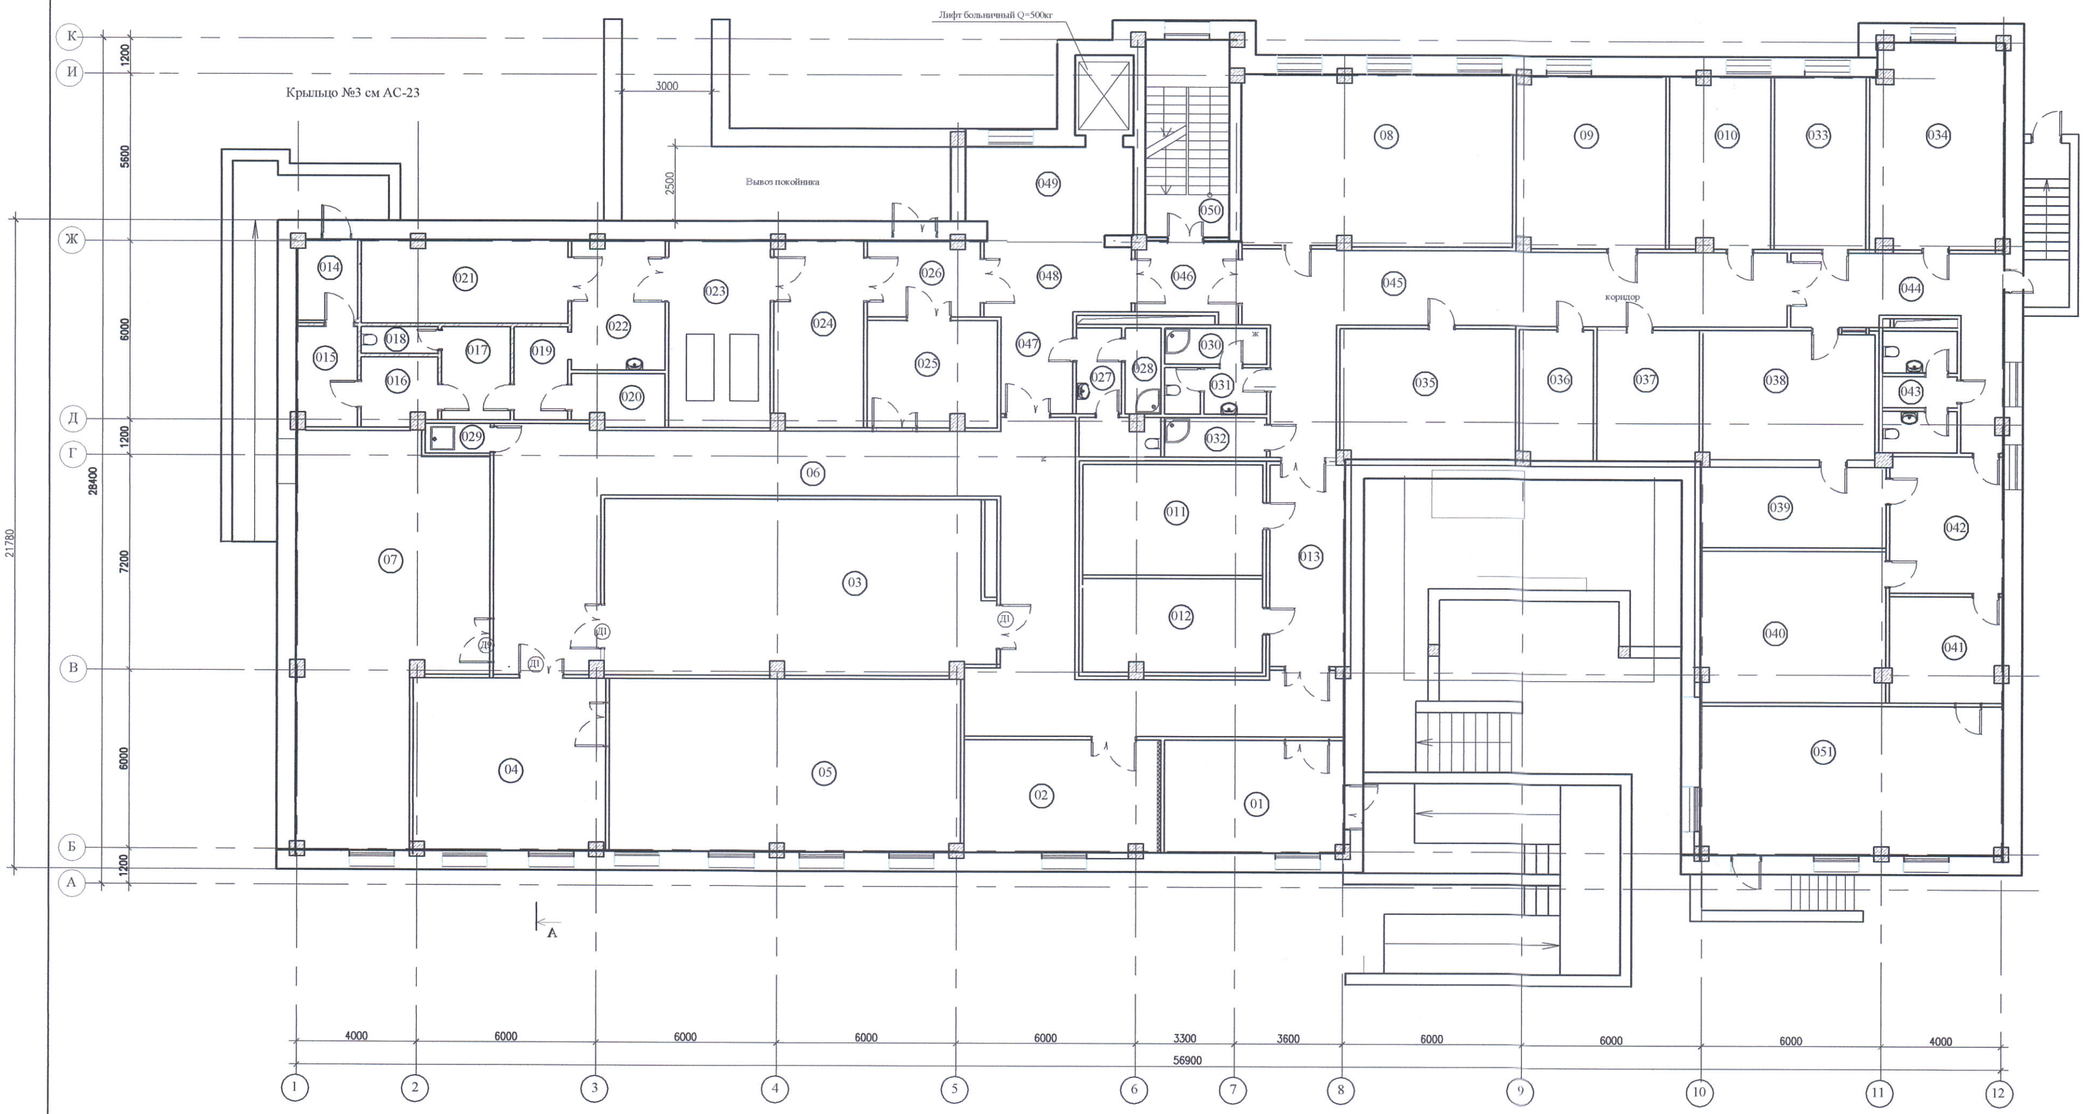

Экспликация помещений цокольного этажа

Номер помещ	Наименование помещения	Площадь, м2	Катег помещения
	Секционная группа		
01	Комната для поступления трупов	18.88	
02	Вентиляционная камера	22.95	
03	Помещения для холодильных камер на 20 трупов	75.64	
04	Предсекционная	33.60	
05	Секционная на три стола	65.91	
06	Коридор	105.85	
	Лабораторная группа		
07	Архив для хранения влажного материала	74.35	
08	Комната для приема и вырезки операционного материала	50.60	
09	Комната для приема и вырезки биопсийного материала	33.29	
010	Заливочная	20.58	
011	Охлаждаемая камера для хранения биоматериала	21.61	
012	Раздевалка для санитаров	19.91	
013	Коридор	21.01	
	Инфекционная группа		
014	Тамбур	4.59	
015	Шлюз пропускника	8.16	
016	Раздевальная сан пропускника	3.95	
017	Душевая сан пропускника	6.53	
018	Сан узел сан пропускника	2.47	
019	Одевальная сан пропускника	6.48	
020	Помещение для хранения защитной одежды	4.84	
021	Помещение для холодильных камер на 5 трупов (для хранения трупов, умерших от инфекционных патологий)	18.83	
022	Предсекционная	12.33	
023	Секционная на два стола	23.04	
024	Помещение для одевания инфицированн трупов	18.88	
	Административно-хозяйственная часть		
025	Помещение для одевания трупов	15.32	
026	Коридор	24.73	
027	Сан узел	7.72	
028	Душевая	3.55	
029	Комната уборочного инвентаря	1.80	
030	Душевая	4.0	
031	Сан узел	6.89	
032	Комната уборочного инвентаря	2.80	
033	Электрощитовая	16.14	
034	Комната для персонала	16.35	
035	Бытовая комната	30.13	
036	Комната для санитаров	24.70	
037	Кладовая для уборочного инвентаря	14.93	
038	Кладовая для уборочного инвентаря	27.15	
039	Коридор	17.70	
040	Коридор	9.62	
041	Комната уборочного инвентаря	3.20	
042	Сан узел (для мужчин и женщин)	11.21	
043	Душевая	3.80	
044	Коридор	23.25	
045	Коридор	37.31	
046	Стиральный цех	23.25	
047	Гладильная комната	18.60	
048	Комната для хранения чистого белья	19.13	
049	Тепловой пункт	36.4	
050	Шлюз	7.71	
051	Лестница	22.61	
052	Вестибюль	17.89	

Изм.	Кол.уч	Лист	Nдок.	Подпись	Дата

Строительство патологоанатомического бюро
г. Уральск, ЗКО

ГИП	Храмов	Стадия	Лист	Листов
Проверил	Кульдяев	ЭП	1	
Исполнит	Бестемирова	План цокольного этажа	ТОО"Кульман"	
Н-контр	Храмов			

Согласовано

Инв. N подл. | Подпись и дата | Взам. инв. N