«Қостанай облысы Жангелді ауданы Тауш ауылын сумен жабдықтау жүйесін күрделі жөндеу»
жұмыс жобасы бойынша

18.11.2022 ж. № KAZE-0252/22

ҚОРЫТЫНДЫ

ТАПСЫРЫСШЫ:
«Жангелдин ауданының тұрғын үй-коммуналдық шаруашылық, жолаушылар көлігі, автомобиль жолдары және тұрғын үй инспекциясы бөлімі» ММ

БАС ЖОБАЛАУШЫ:
«Redline Pro» ЖШС
СУБЖОБАЛАУШЫ:
ТОО «GeoPlan PRO»

Шымкент қаласы

АЛҒЫ СӨЗ

«**Қостанай облысы Жангелді ауданы Тауш ауылын сумен жабдықтау жүйесін күрделі жөндеу**» жұмыс жобасы бойынша осы сараптау қорытындысы «Kaz Expertise» ЖШС-мен берілді.

«Kaz Expertise» ЖШС-ның рұқсатынсыз осы сараптамалық қорытындыны толық немесе ішінара қайта шығаруға, көбейтуге және таратуға жол берілмейді.

ЗАКЛЮЧЕНИЕ

№ KAZE-0252/22 от 18.11.2022 г.

по рабочему проекту
«Капитальный ремонт система водоснабжения села Тауш Джангельдинского района Костанайской области**»**

ЗАКАЗЧИК:
ГУ «Отдел жилищно-коммунального хозяйства, пассажирского транспорта, автомобильных дорог и жилищной инспекции Джангельдинского района»

ГЕНПРОЕКТИРОВЩИК:
ТОО «Redline Pro»
СУБПРОЕКТИРОВЩИК:
ТОО «GeoPlan PRO»

г. Шымкент

ПРЕДИСЛОВИЕ

Данное экспертное заключение по рабочему проекту «**Капитальный ремонт система водоснабжения села Тауш Джангельдинского района Костанайской области**» выдано ТОО «Kaz Expertise»

Данное экспертное заключение не может быть полностью или частично воспроизведено, тиражировано и распространено без разрешения ТОО «Kaz Expertise».

1. НАИМЕНОВАНИЕ: рабочий проект **«Капитальный ремонт система водоснабжения села Тауш Джангельдинского района Костанайской области».**

Настоящее заключение выполнено согласно договору № KAZE-0274 от 16.11.2022 года на экспертизу рабочего проекта между ТОО «Kaz Expertise» и ГУ «Отдел жилищно-коммунального хозяйства, пассажирского транспорта, автомобильных дорог и жилищной инспекции Джангельдинского района» в соответствии с письмом № 400 от 22.10.2022 года.

2. ЗАКАЗЧИК: ГУ «Отдел жилищно-коммунального хозяйства, пассажирского транспорта, автомобильных дорог и жилищной инспекции Джангельдинского района».

3. ГЕНПРОЕКТИРОВЩИК: ТОО «Redline Pro». Государственная лицензия №19021538 от 14.08.2020 года. Приложение к лицензии Государственное учреждение «Управление градостроительного контроля города Шымкент». Акимат города Шымкент. Категория I.

СУБПРОЕКТИРОВЩИК: ТОО «GeoPlan PRO». Государственная лицензия № 19011915 от 31.05.2019 года, выданные ГУ «Управление контроля и качества городской среды города Астаны». Акимат города Астаны». Приложение к лицензии от 31.05.2019 года. Категория II.

4. ИСТОЧНИК ФИНАНСИРОВАНИЯ: государственные инвестиции.

5. ОСНОВНЫЕ ИСХОДНЫЕ ДАННЫЕ

5.1 Основание для разработки:

задание на проектирование, утвержденное заместителем акима Джангельдинского района А.А. Талпаковым от 09 августа 2022 года;

архитектурно-планировочное задание на проектирование № KZ88VUA00725607 от 17.08.2022 года, выданное отделом архитектуры и градостроительства Джангельдинского района;

письмо ГУ «Отдел жилищно-коммунального хозяйства, пассажирского транспорта, автомобильных дорог и жилищной инспекции Джангельдинского района» №416 от 22.10.2022 года, о том, что разрешение от Тобол-Торгайской бассейновой инспекции на пользование воды из реки Торгай до начала строительства;

отчет об инженерно-геологических условиях от 2021 года, выполненный ТОО «А-Геоинжиниринг» в 2022 году. Гослицензия ГСЛ № 20012362 от 25.08.2020 года;

топографическая съемка, выполненная ТОО «Redline Pro» в 2022 году. Гослицензия ГСЛ-Ф №0008455 от 14.12.2016 года;

дефектный акт, утвержденный и.о.руководителя ГУ «Отдел жилищно-коммунального хозяйства, пассажирского транспорта, автомобильных дорог и жилищной инспекции Джангельдинского района» Б.Жунусовым;

письмо ГУ «Отдел жилищно-коммунального хозяйства, пассажирского транспорта, автомобильных дорог и жилищной инспекции Джангельдинского района» №401 от 22.10.2022 года, о том, что финансирование работ капитального ремонта система водоснабжения села Тауш Джангельдинского района Костанайской области предусмотрено за счет областного бюджета;

письмо ГУ «Отдел жилищно-коммунального хозяйства, пассажирского транспорта, автомобильных дорог и жилищной инспекции Джангельдинского района» №402 от 22.10.2022

года, о том, что начало работ капитального ремонта система водоснабжения села Тауш Джангельдинского района Костанайской области предусмотрено на апрель-сентябрь 2023 года;

письмо ГУ «Отдел жилищно-коммунального хозяйства, пассажирского транспорта, автомобильных дорог и жилищной инспекции Джангельдинского района» №403 от 22.10.2022 года, о расстоянии на перевозку излишнего грунта;

технические условия:

на электроснабжение 09-1242 от 07.10.2022 года, выданные КГП «КЮЭС»;

на водоснабжение, выданные ТОО «Кызылту су арнасы».

5.2 Согласования и заключения заинтересованных организаций:

Рабочий проект согласован в установленном порядке со всеми заинтересованными организациями согласно СН РК 1.02-03-2011 «Порядок разработки, согласования, утверждения и состав проектной документации на строительство» (с изменениями и дополнениями по состоянию на 04.03.2022 г.).

Согласовали:

- ГУ «Отдел жилищно-коммунального хозяйства, пассажирского транспорта, автомобильных дорог и жилищной инспекции Джангельдинского района»;
- ТОО «Redline Pro».

5.3 Перечень документации, представленной на экспертизу

Том I. Книга 1. Общая пояснительная записка
Том II. Книга 2. Сметная документация
Том III. Проект организации строительства
Том IV. Паспорт проекта
Альбом I. Генеральный план
Альбом II. Наружные инженерные сети
Альбом III. Архитектурно строительная часть
Альбом IV. Наружные электроснабжение
Альбом V. Отопление и вентиляция
Альбом VI. Технологические решения

5.4 Цель и назначение объекта строительства

Водопрово́д — система непрерывного водоснабжения потребителей, предназначенная для проведения воды для питья и технических целей из одного места (обыкновенно водозаборных сооружений) в другое — к водопользователю (городские и заводские помещения) преимущественно по подземным трубам или каналам; в конечном пункте, часто очищенная от механических примесей в системе фильтров, вода собирается на некоторой высоте в так называемых водоподъёмных башнях, откуда уже распределяется по городским водопроводным трубам. Объём водозабора определяется водомерными приборами (т. н. водомерами, водосчётчиками). Водонапорной силой водопровода пользуются и для гидравлических целей.

6. ОСНОВНЫЕ ДАННЫЕ ОБЪЕКТА И ПРИНЯТЫЕ ПРОЕКТНЫЕ РЕШЕНИЯ

6.1 Место размещения объекта и характеристика участка строительства:

Участок изыскания в административном отношении относится к селу Тауыш Джангельдинского района Костанайской области.

Природно-климатические условия района строительства:

Климатическая справка принята в соответствии с СП РК 2.04-01-2017 «Строительная климатология» и НТП РК 01-01-3.1 (4.1)-2017 «Нагрузки и воздействия».

Пункт Торгай.

Климатический подрайон III-А Температура воздуха °С: абсолютно максимальная - (+44,5).

абсолютно минимальная - (-40,5).

Средняя максимальная температура воздуха

наиболее теплого месяца, °С +31,6:

Температура воздуха наиболее холодных (обеспеченностью 0,92): суток - обеспеченностью 0,98 ˚С (-38,9), а обеспеченностью

0,92 (-34,3),

пятидневки - обеспеченностью 0,98 ˚С (-36,4), а обеспеченностью 0,92 ˚С(-31,2) периода -˚С- (-20,2)

Средняя суточная амплитуда температуры воздуха наиболее холодного месяца, ˚С - 15,4.

Средняя суточная амплитуда температура воздуха наиболее теплого месяца, ˚С 22,6.

Продолжительность, сут./Средняя суточная температура воздуха, ˚С, периода со средней суточной температурой воздуха:

≤0ºС - 149/-9,6.

≤8˚С – 192/-6,8.

≤ 10˚С – 203/-5,4.

Средняя годовая температура воздуха, ˚С- 5,5. Количество осадков за ноябрь-март-68 мм.

Количество осадков за апрель-октябрь-109 мм.

Преобладающее направление ветра за декабрь- февраль-СВ (северо- восточное).

Максимальная из средних скоростей ветра по румбам за январь – 8,2 м/сек.

Преобладающее направление ветра за июнь- август-СВ (северо-восточно Минимальная из средних скоростей ветра по румбам за июль - 2,5 м/сек.

Нормативная глубина промерзания, м: для суглинков и глин-1.84. для песка-2,24

Глубина проникновения °С в грунт. м: для суглинка и глины- 2,02. для песка-2,46

Высота снежного покрова средняя из наибольших декадных на зиму - 37 см, максимально из наибольших декадных 79,0 см, максимальная суточная за зиму н последний день декады 47,0 см,

продолжительность залегания устойчивого снежного покрова 120,0 дней. Среднее число дней с пыльной бурей 8,3 дней,

метелью 13 дней грозой - 10 дней.

Район по средней скорости ветра за зимний период-IV. Район территории по давлению ветра-IV.

Нормативное значение ветрового давления кПа-42,03. Нормативное значение снегового покрова, см-79.

Инженерно-геологические условия площадки

Геоморфология и рельеф

В геоморфологическом отношении поверхность участка строительства находится в пределах южной части Тургайской ложбины. В днище долины протекает р.Тургай. Рельеф имеет уклон в юго-восточном направлении, в сторону реки.

Высотные отметки поверхности земли изучаемой трассы изменяются в пределах от 202,78 до 203,64 м и имеет общий незначительный уклон с юго-востока на северо-запад.

Речная сеть представлена рекой Тургай. Направление течения реки юго-западное.

Объем годового стока в районе с.Тургай составляет 514000тыс.м3.

Геолого-литологическое строение

В геологическом отношении, до глубины 4,0 метров в пределах участка развиты среднечетвертичные современные пролювиально-делювиальные отложения, представленные суглинками и олигоценовые отложения, представленные песками и глинами.

С поверхности земли распространен насыпной грунт, состоящий из утрамбованного суглинка, средней мощностью 0,20-0,30 м.

Подземные воды

Подземные воды, в пределах изучаемой территории, пройденными разведочными

скважинами, глубиной по 4,0 м в период изыскания (август месяц 2022 года) были вскрыты на глубине 0,9-3,7 м с поверхности земли в зависимости от релеьфа.

Максимальный уровень грунтовых вод принимается на 0,5-1,0 м выше установившегося. В условиях естественного режима уровень грунтовых вод подвержен сезонным колебаниям: минимальное стояние отмечается в марте, максимальное приходится на конец апреля - начало мая. В связи с этим меняется химический состав и степень агрессивности грунтовых вод: весной воды слабо минерализованные, а осенью и зимой минерализация и агрессивность их увеличивается.

Физико-механические свойства грунтов

По номенклатурному виду и просадочным свойствам в пределах изучаемой территории, до глубины 4,0 м выделены три инженерно-геологических элемента (ИГЭ):

ИГЭ-1- суглинок желтовато-бурого цвета, полутвердой консистенции, макропористый, с прослойками глины и песка 10-15 см, мощностью 0,9-3,7 м и вскрытой мощностью 4,0 и более метров;

ИГЭ-2- песок с серым оттенком, прослойками глины, вскрытой мощностью 1,3-4,0 и более метров;

ИГЭ-3-глина, бурого цвета, плотная, твердой консистенции, вскрытой мощностью и 0,1-3,1 более метров.

Насыпной грунт, как ИГЭ, нами не рассматривается.

Засоленность и агрессивность грунтов

По содержанию легко- и среднерастворимых солей грунты трассы- незасоленные Величина сухого остатка колеблется в пределах от 0,513-0,558 %.

По нормативному содержанию сульфатов 3000,0 мг/кг в пересчете на ионы SO^{-} –4 грунты трассы на бетон марки W4 по водонепроницаемости на портландцементе по ГОСТ 10178-85-сильноагрессивные, на портландцементе по ГОСТ 10178-85 с содержанием в клинкере C3S-не более 65% C3A-не более7%, C3A +C4AF-не более 22% и шлакопортландцементе – среднеагрессивные, на сульфатостойких цементах- неагрессивные.

По нормативному содержанию хлоридов в перерасчете на ионы Cl грунты трассы на арматуру железобетонных конструкции – среднеагрессивные. Нормативное содержание 560,0 мг/кг.

Сейсмическая опасность зон строительства, грунтовые условия и сейсмическая опасность площадок строительства

В соответствии с картой сейсмического районирования территории Казахстана, участок работ расположен на территории с сейсмичностью менее 6 баллов.

6.2 Проектные решения

6.2.1 Технологическая часть

Существующая состояния система водоснабжения

Согласно технического задание на проектирование ремонт существующих здании и сооружении не требуется. Сооружение построено в 2012 годах. Состояние качества выполнения строительных работ удовлетворительное.

В настоящее время источник воды берется из отдельного притока реки Торгай, которая закрыта грязью, и перенос источника воды является основной проблемой. Цель рабочего проекта - доставить чистую питьевую воду из реки Торгай в село Тауиш. Основные несущие конструкции сооружения находятся в рабочем состоянии. Согласно утвержденном дефектным актом предусмотрено замена оборудования, запорной арматуры и водопроводных колодцев в некоторых местах

Схема водоснабжения

По разработанной схеме, вода из берегового водоприемника, через насосную станцию 1-го подъема, поступает на существующую станцию очистки поверхностных вод и уже очищенной вода поступает в существующий резервуары чистой воды емкостью. Далее обеззараженная вода, насосами существующие насосной станции 2-го подъемаподается в поселковую сеть. В действующим водозаборе иметься своя водонапорная башня для регулирования запаса воды.

Нормы водопотребления

Расчётные расходы воды на хоз. питьевые нужды определены в соответствии с численностью населения и принятыми нормами водопотребления, согласно СНиП РК 4.01-02-2009 «Водоснабжение. Наружные сети и сооружения». Общее количество жителей микрорайона составляет -1004 чел. Следовательно, согласно п.7.4 СНиП РК 4.01-02-2009, проектируемая централизованная система водоснабжения относится к III категории надёжности подачи воды. Нормы водопотребления и коэффициенты неравномерности для жилой застройки приняты в зависимости от степени благоустройства зданий. Расход воды на одного человека принято согласно задание на проектирование равен 120 л/сутки.

Расчёт выполнен согласно, требований СНиП РК 4.01-02-2009 п.5.1. Расход воды на нужды местной промышленности и неучтенные расходы приняты в размере 20% от суммарного расхода воды на хозяйственно-питьевые нужды микрорайона. Согласно СНиП РК 4.01-02-2009 «Водоснабжение. Наружные сети и сооружения» минимальный свободный напор в сети водопровода населенного пункта при максимальном хозяйственно-питьевом водопотреблении на вводе в здание над поверхностью земли должен приниматься при одноэтажной застройке не менее 10 м, при большей этажности на каждый этаж следует добавлять 4м. Поэтому в диктующей точке (наиболее удаленной и наивысшие расположенной) принимаем потребный напор 10м. Согласно СНиП РК 4.01-02-2009 «Водоснабжение. Наружные сети и сооружения» свободный напор в сети противопожарного водопровода низкого давления при пожаротушении должен быть не менее 10м. Поэтому в диктующей точке принимаем потребный напор 10м.

Обоснование и выбор системы водоснабжения

Описание принятых проектных решений

Объектами водоснабжения с.Тауш являются население в личном пользовании. Система водоснабжения - объединенная, хозяйственно-питьевая, производственная и противопожарная. По степени обеспеченности подачи воды потребителям система относится к III категории.

Для обеспечения необходимого суточного расхода воды, проектом предусмотрены, водозаборные сооружения с забором воды из поверхностного источника - р. Торгай.

В состав водозабора для водоснабжения входит следующие сооружения:

- 1 береговой водоприемник;
- 1 водопроводная насосная станция 1-го подъема;

Схема проектируемого водоснабжения

По разработанной схеме, вода из берегового водоприемника, через насосную станцию 1-го подъема, далее исходная вода, с помощью насосной станции 1-го подъема одной ниткой из полиэтиленовых ПЭ 100 диаметрами Ø125 мм ГОСТ 18599-2001 подводится на территории существующего водозабора.

Требования к качеству воды и надежности водоснабжения

Режим водопотребления на хозяйственно-питьевые, производственные и противопожарные нужды, согласно СНиП РК 4.01.02-2009 принят круглосуточный.

Нормы водопотребления приняты согласно СНиП РК 4.01.02-2009 и соответствуют:

1) для жилой застройки зданиями с водопотреблением из водопроводных колонок 120л/сут.

2) на нужды местной промышленности и неучтенные расходы учтено 20% от суммарного расхода на хоз питьевые нужды.

3) на наружное пожаротушение 10л/сек (количество одновременных пожаров два по 10л/с) приложения 3 Технический регламент «Общие требования к пожарной безопасности».

4) Минимальные свободные напоры над поверхностью земли для одноэтажной застройки -10м. Максимальные напор в водопроводных сетях не должны превышать 60м. СНиП РК 4.01.02-2009 п.2.28

Расчетные расходы

Расчетные расходы воды на хозяйственно-питьевые нужды определены в соответствии с численностью населения и принятыми нормами водопотребления, согласно СНиП РК 4.01-02-2009 «Водоснабжение. Наружные сети и сооружения».

Расчетные расходы воды по объекту на хозяйственно-питьевые нужды составляют:

Среднесуточное потребление воды для обеспечения населения составляет - 392,56м3/сут;

Средний часовой расход от максимального суточного расхода составляет -18м3/час;

Средний секундный расход составляет - 5л/с;

Максимальный суточный расход составляет -432,26м3/сут;

Максимальный часовой расход составляет - 29,55м3/час;

Максимальный секундный расход составляет - 8,2л/с;

Объем годового водопотребления -152,49 м3/год.

Внутриплощадочные сети водопровода и канализации

Согласно п. 5.11 СНиП РК 4.01-02-2009 трубопроводы на территории водозаборного сооружения в пределах ограждения выполнены из стальных труб. Диаметр трубопроводов от

№1 водозаборных сооружений, на которых располагаются береговой водоприемник и насосная станция 1-го подъема. Всасывающий трубопроводы от водоприемника до насосных станций 1-го подъема приняты из стальных труб Ду = 159х8мм (две линии) по ГОСТ 10704-91, протяженностью 86м. Напорный трубопровод от насосных станций принято из стальных труб Ду = 133х5,5мм по ГОСТ 10704-91, протяженностью 74м.

Трубопроводная арматура установлена в колодцах.

Производство работ вести согласно СНРК 1.03-00-2011 "Строительное производства".

Береговой водоприемник.

Береговой железобетонный водоприемник, размерами в плане 4,0х4,0 м, высотой 4,0 м, расположен на берегу р. Торгай.

Водоприемник состоит из двух отделении - приемное и всасывающее, которые в свою очередь делятся на две секции для обеспечения бесперебойности работы. В приемном отделении устроены входные окна, оборудованные сороудерживающими съемными решетками для извлечения из воды плавающего сора. Между приемным и всасывающим отделениями в перегородке устроены окна, в которых устанавливаются съемные сетки для предварительной механической очистки воды от взвесей прошедших через решетки.Промывка сеток осуществляется вручную.Вода через входные окна поступает в приемное отделение и всасывающее отделение водоприемного колодца, далее всасывающими трубопроводами поступает в водопроводную насосную станцию 1-го подъема.

Проектируемая водоприемная камера - прямоугольная в плане с размерами в осях 4,0х4,0 м, состоит из четырех отсеков. Высота в чистоте от пола до покрытия составляет 4,0 м. В стенках отсеков в осях 1-1 и 2-2 выполнены квадратные отверстия размером 800х800 мм, для прохода воды. Эти отверстия закрыты решетками. На плите покрытия для прохода в каждом отсеке предусмотрены квадратные металлические люки размером 800х800 мм. Для спуска в отсеки камеры предусмотрены металлические стремянки. Днище, стенки и покрытие резервуара монолитные железобетонные с армированием сварными сетками и отдельными арматурными стержнями. Всасывающая линия предусмотрен из стальным трубам диаметром 133х5.5 по ГОСТ 10704-91 . На всасывающих линиях в водопремнике предусмотрено сетчатый фильтр Ду 150мм и Ду 32мм зазор 0,5см (5мм). Стальные трубы окрасить масляной краской по грунту БТ-57.После монтажа стальных трубопроводов и запорной арматуры произвести гидравлическое испытание при испытательном давлении 0,75МПа.

Рыбоохранные мероприятия

В береговой водоприемном колодце установлено металлические решетки из двух секций Рм-1, Рм-2 10см (100мм) и на всасывающим трубопроводе установлено сетчатый фильтр Ду150мм 0,5см (5мм).

Водопроводная насосная станция 1-го подъема

Водопроводная насосная станция предназначена для целей хозяйственно-питьевой и противопожарной водоснабжения с забором воды из резервуаров.

По степени обеспеченности подачи воды насосная станция производственного и противопожарного водоснабжения относится ко III категории надежности действия.

Работа насосной станции предусматривается без постоянного дежурного персонала.

Управление работой насосами - автоматическое.

Водопроводная насосная станция 1-го подъема разработана с заглублением машинного зала на -1,8 м, производительностью 30 м³/час. В здании насосной станции размещены два

насоса, один рабочий один резервный типа центробежный консольномоноблочный ЦЭВ 8-40-120 Q=30м3/час; H=120м; N=9кВт и подпитывающий насос EKJ-802IA Q=3m3/h H=20m в комплекте с обратным клапаном DN32 мощность 0,55кВт

Устройство и принцип работы насосов станции 1-го подъема

Насосы станции 1-го подъема конструктивно состоятиз параллельно соединенных 2-х однотипных насосов с общим входным и выходным коллектором, выполненным из углеродистой стали или высоконапорного пластика PVC/ UPVC.

Присоединительные и габаритные размеры коллекторов соответствуют суммарной пропускной способности насосов. Насосы установлены на одной раме. На каждый насос, на всасывающей линии, установлен затвор с диаметром, соответствующий диметру насоса. На напорной линии, в порядке перечисления, установлены обратный клапан и затвор. На всасывающем коллекторе установлены: манометр и датчик сух.хода. На напорном коллекторе установлены: манометр, аналоговый датчик давления. Опционально на напорной линии может быть установлен расширительный бак. Принцип работы НС (каждого из насосов) основан на поддержании постоянного давления в напорной линии, путем автоматического вкл/выкл насоса/ов по сигналу от шкафа управления, при помощи силовых устройств плавного пуска. Давление в системе, на напорной линии трубопровода, преобразуется аналоговым датчиком давления и сигналом обратной связи передается на шкаф управления. В зависимости от расхода в системе, насосы будут работать до установленной величины давления. При отсутствии расхода в системе и достижении установленного давления насосы переходят в ждущий режим и останавливаются. При падении давления в напорном трубопроводе насос автоматически включается в работу. И так циклически.

В случае аварии или необходимости сервисных работ на 1 насосе, 2 насос включается автоматически или вручную. По умолчанию 1 насос является ведущим, 2 насос ведомым. Шкаф управления НС служит для автоматической коррекции всех параметров установки, он обеспечивает защиту насосов и служит для оперативного изменения настроек системы в целом. Всасывающие линии предусмотрены стальными трубам диаметром 159х4,5, напорные линии предусмотрены стальными трубами диаметром 133х4. На всасывающих и напорных трубопроводах предусмотренная запорная арматура. На напорным трубопровода установлен механическое счетчик воды Ду-100 мм (фланцевые) CBTX/WPH-N-K-100 стандартное номинальный расход 60 м3/ч, предназначенное для учета количества использованной воды. Стальные трубы окрасить масляной краской по грунту БТ-57.

В насосной станции предусмотрен приямок с дренажным насосом против возможного затопления агрегатов при аварии. Насосная установка расположена на фундаменте высотой 150мм, электродвигатели насосов расположены на высоте более 0,5м от пола.

Сброс дренажных вод принят в приямок в полу с последующей откачкой погружным насосом "Wilo Drain TMR" со сбросом на рельеф.

После монтажа стальных трубопроводов и запорной арматуры произвести гидравлическое испытание при испытательном давлении 0,75МПа.

После монтажа и гидравлического испытания стальные трубопроводы и трубопроводную арматуру в помещении машинного зала окрасить по очищенной от ржавчины поверхности 2 слоями эмали ПФ-155 по 1 слою грунта ТФ-0119, цветовую окраску трубопроводов и оборудования принять по ГОСТ 14202-89.

Внеплощадочные сети водопровода

Водовод запроектирован из полиэтиленовых труб ПЭ100 SDR17 Ø125х7,4ммпо ГОСТ 18599-2001 с протяженностью 9652м и ПЭ100 SDR11 Ø125х11,4мм по ГОСТ 18599-2001 с протяженностью 2841м. Общи протяженность составляет- 12 493м**.** Диаметр водовода принят 125 мм в один линии, при средней глубине заложения 3,0 м.

Производство работ вести согласно СНРК 1.03-00-2011 "Строительное производства".

Строительство осуществлять, соблюдая правила СН РК 1.03-05-2011, СП РК 1.03-106-2012 «Охрана труда и техника безопасности в строительстве».

Для водопроводных колодцев выполнит наружная гидроизоляция колодцев два раза.

Для более качественной изоляции швов и железобетонных стен состав наносится в два слоя. Второй слой можно наносить после высыхания первого без увлажнения стен. Выполнит мастику на битумно-полимерной основе. Для заделки швов между кольцами использовать водонепроницаемый цементный растворы. Вокруг водопроводных колодцев следует предусматривать водонепроницаемые отмостки с уклоном 0,03 от сооружения. Ширина отмостки должна быть 1 м, бетон марки кл. В7.5, толщиной 150мм. Под задвижки и гидранты предусмотрены бетонные столбики в колодцах. Крепление задвижек к столбикам производится при помощи хомутов и анкерных болтов согласно, требований СН РК 4.01-05-2002 и серии 4.900-9 вып. 0-1. В пониженных участках сети предусмотрены выпуски в сторону мокрых колодцев с установкой задвижки Ø 50мм.Промывка полиэтиленовых(Д125,63) труб с дезинфекцией. Выполнить гидравлическое испытание полиэт.(Д125,63) труб

Колодцы на сетях водопровода выполнены из сборных ж/б круглых колодцев Ø2000, Ø1500 Ø1000 по ТРП 901-09-11.84. и по серии Т.П.3.900.1-14 вып.1.

Основание под колодцы принято с уплотнением грунта в основании на глубину 0,3 м.

Вокруг люков колодцев предусматривается отмостка шириной 1м с уклоном от люков.

Бетонные поверхности колодцев со стороны обратной засыпки окрасить битумом за 2 раза. После испытания трубопроводы подвергаются промывке и дезинфекции. Соединение полиэтиленовых труб с задвижками и фасонными частями выполняется с помощью монтажных вставок. В качестве уплотняющего материала во фланцевых соединениях применяется мягкая эластичная резина толщиной 5мм. Пересечение полиэтиленовыми трубопроводами стенок колодцев предусмотрено с помощью полиэтиленовых гильз. Зазор между гильзой и трубопроводом заделать водонепроницаемым эластичным материалом. Соединение полиэтиленовых труб следует выполнить на втулках ПЭ-100.

Вокруг водопроводных колодцев следует предусматривать водонепроницаемые отмостки с уклоном 0,03 от сооружения. Ширина отмостки должна быть 1 м, бетон марки кл. В7.5, толщиной 150мм. Для защиты от коррозии стальные трубы и фасонные части покрыть антикоррозийной изоляцией "Весьма усиленная" по ГОСТ 15836-79 (битумно-полимерная).

Сигнальные опознавательные столбики устанавливается через каждые 200 метров в линейной части, а также устанавливается при пересечениях с инженерными коммуникациями, и на углах поворотах

Основные технико-экономические показатели водоснабжение

п/п	Наименование потребителей	Ед. изме-рения	Кол- во	Норма Водопотреб-ления, л/сут	Расчетный (средний за год) суточный расход, м3/сут

	Население, проживающее в домах с вводами водопровода в дома	чел	1004	120	127,083
	Итого, с неучтенными нуждами 20%	-	-	-	25,41
	Годовой расход				152,493 м3/год

Технико-экономические показатели

№	Наименование	Количество, м	Примечание
Поселковые сети			
1	Трубы полиэтиленовые ПЭ 100 SDR17 - Ø125х7,4	9652,0	
2	Трубы полиэтиленовые ПЭ 100 SDR17 - Ø63х3,8 питьевая	2841,0	
2	Труба полиэтиленовая Ø63х3,8	20	для мокрых колодцев
5	Итого, протяженность	12513,0	

6.2.2 Генеральный план

Настоящий проект разработан на основании архитектурно-планировочной задании, задании на проектирование согласованного с заказчиком. Генплан разработан на основании топографической съемки выполненной ТОО «Redline Pro» в 2022г. М1:500, и в соответствии с требованиями нормативных документов.

Участок строительства площадки водозаборных сооружений расположен в селе Тауш, Джангельдинского района, Костанайской области.

Данным альбомом марки ГП предусматривается проектирование площадки водозаборных сооружений с поверхностного источника, с реки Торгай. Границы участка были установлены на основании границ первого пояса ЗСО поверхностного источника хозяйственно-питьевого водоснабжения, согласно санитарным правилам "Санитарно-

эпидемиологические требования к водоисточникам, местам водозабора для хозяйственно-питьевых целей, хозяйственно-питьевому водоснабжению и местам культурно-бытового водопользования и безопасности водных объектов". Границы первого пояса ЗСО установлены в следующих пределах: в реке Торгай вверх по течению на расстоянии 200 метров от водозабора, вниз по течению не менее 100 метров от водозабора, по прилегающему к водозабору берегу 100 метров от линии уреза воды и с противоположного берега 50 метров от линии уреза воды в связи с шириной реки менее 100 метров.

Непосредственно сама площадка представляет собой участок неправильной формы с ограждением из сетчатых панелей из плетенной сетки, тип 1ПМ -30.16, (h=1.6м). По внутреннему периметру ограждения устраивается охранная зона шириной 5м с охранной тропой и ограждением из проволоки высотой 1,6м (согласно СНиП РК 401-02-2009, п.п. 17.1.4-17.1.5). На площадке водозаборных сооружений запроектировано строительство: водоприемной камеры; насосной станции I подъема; контрольно-пропускног пункта; уборной на 1 очко; трансформаторной подстанции; дизельной электростанции.

Взаимное расположение и посадка зданий и сооружений выполнена согласно, технологической схемы с учетом рельефа местности, розы ветров, санитарных и противопожарных норм, а также с соблюдением требований по размещению зданий и

сооружений на территории водопроводных сооружений.

Разбивочный план

Разбивка зданий и сооружений произведена от границ участка, вынесенных ранее по координатам топографической съемки. Разбивочный план выполнен на топографической подоснове предоставленной ТОО «Redline Pro» в 2022 году.

План организации рельефа.

Вертикальная планировка решена в проектных горизонталях по существующему рельефу с учетом оптимального объема земляных работ. Отвод сточных и ливневых вод решен поверхностный от зданий по отмостке и покрытиям на рельеф и арычную сеть и далее за территорию.

Вынос отметок объекта в натуру следует принять по согласованию с организацией, выполнившей топографическую съемку. При выносе объектов в натуру вызвать представителей горархитектуры для составления соответствующих актов.

Благоустройство территории

Для обеспечения санитарно-гигиенических условий на территории водопроводных сооружений выполнены необходимые зоны с полным набором малых архитектурных форм.

Дорожная сеть территория участка обеспечивает удобные подходы и подъезды к зданиям и к зонам. Проезд для машин выполнен из гравийно-песчаная смесью, для пешеходного движения -из тротуарной плитки.

Технико-экономические показатели

Площадь отведенного участка в т.ч.	50950.00 м^2	100 %
Площадь застройки	96.90 м^2	0.19%
Площадь покрытий	1708.06 м^2	3.35%
Площадь свободной территории	49145.04 м^2	96.46%
Площадь покрытий за пределами территории	159.36 м^2	-

Ситуационная схема

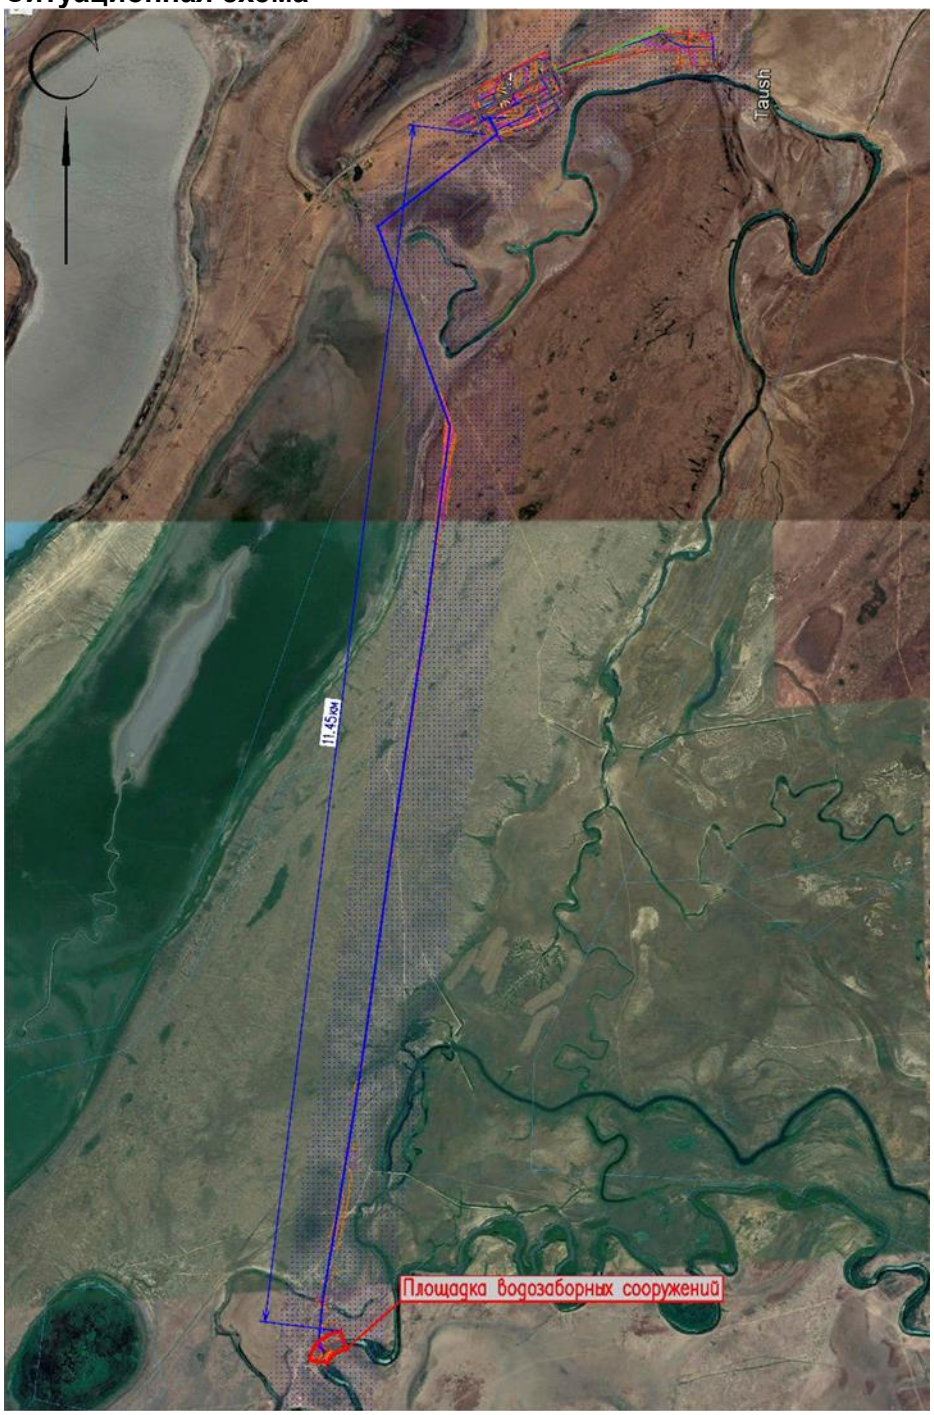

6.2.3 Архитектурно-строительная часть
Объемно-планировочные и конструктивное решения.

Насосная станция II подъема с бактерицидными установками

Здание насосной станция II-го подъема с бактерицидными установками одноэтажное, прямоугольной формы, заглубленное, с размерами по осям 6.3 х 6.38м. Высота от пола (площадка входа) до потолка 3.85м. Отметка пола машинного зала -3.000

В здании размещается машинный зал.

Планировочное решение здания выполнено с учетом создания оптимальных условий для работы персонала.

Класс здания-II

Уровня ответственности - II (нормального), не относящиеся к технически сложным

Конструктивная часть проекта разработана в соответствии с требованиями

СНиП РК 5.02-02-2010 " Каменные и армокаменные конструкции", СН РК 5.01-02-2013 " Основания зданий и сооружений". Здание насосной станция II-го подъема с бактерицидными установками решено в жесткой конструктивной схеме с продольными несущими стенами. Пространственная жесткость здания обеспечивается совместной работой несущих стен, плит покрытия.

Фундаменты под стены- ленточные монолитные из бетона класса В 12,5 с конструктивным армированием по подошве сетками.

Горизонтальная гидроизоляция выполняется на отм. -0.020 из горячим битумом за 2 раза толщиной 20мм.

Надземная часть выполнена из полнотелого кирпича толщиной 380 мм - из обожженного полнотелого кирпича марки КР-р-по 250х120х65 /1НФ/100/2,0/25 по ГОСТ Р 530-2012 на цементно-песчанном растворе М50 со (в зимних условиях спецдобавками и пластификаторами, повышающими сцепление кирпича с раствором) толщ. 380 мм.с утеплением из Мин.плита "Misot" ПТЭ-150 - 70мм и отштукатуренные по сетке цементно-песчаным раствором

Перемычки над дверными и оконными проемами монолитные железобетонные.

Покрытие - круглопустотные железобетонные плиты по сериям WI Tech 2011/kz вып .1

Утеплитель- керамзит V=600 кг/м3 от 200-250 мм.

Оконные блоки - из профилей ПВХ.

Двери - деревянные

Кровля - односкатная рулонная.

Полы по деталям серии 2.244-1 в. 6. - керамическая плитка.

Крыльца из монолитного бетона кл. В7,5.

Внутренняя отделка выполнена в соответствии с назначением помещений.

Наружная отделка фасадов:

цоколь - штукатурка цем. песчаным раствором,

стены - штукатурка цем. песчаным раствором, известковая побелка.

Отмостка - асфальтобетонная шириной 1500мм по уплотненному основанию

Здание оборудовано монорельсом грузоподъемностью 1 т.

Основание фундаментов-служат искусственное основание из гальки толщиной 1м+0,5м из валуна. Грунтовая подушка в уплотненном состоянии должна иметь следующие параметры: плотность р=1.7т/м3, угол внутреннего трения φI = 30град, удельное сцепления CI=0кПа, модуль деформации Е = 20 МПа;

Технико-экономические показатели

Площадь застройки	47,68 м2

Общая площадь	35,52 м2
Строительный объем выше отм.0.00	213,13 м3
ниже отм.0.00	106,56 м3

Водоприемная камера

Водоприемная камера - прямоугольная в плане с размерами в осях 4.0х4.0м

Состоит из четырех отсеков. Высота в чистоте от пола до покрытия составляет 4.0м

В стенках отсеков в осях 1-2 и 2-3 выполнены квадратные отверстия размером800х800мм для прохода воды. Эти отверстия закрыты решетками. На плите покрытия для прохода в каждом отсеке предусмотрены квадратные металлические люки размером 800х800мм.

Для спуска в отсеки камеры предусмотрены металлические стремянки.

Днище, стенки и покрытие резервуара монолитные железобетонные с армированием сварными сетками и отдельными арматурными стержнями.

Класс здания - II.

Степень огнестойкости - II.

Уровня ответственности - II (нормального), не относящиеся к технически сложным

Категории помещений по взрывопожарной и пожарной опасности - Г.

Технико-экономические показатели

Площадь застройки	20,25 м2
Общая площадь	11,38 м2
Строительный объем	85,05 м3

Контрольно-пропускной пункт

Здание сторожки представляет собой одноэтажное кирпичное здание прямоугольной формы, с размерами в осях 3.0х3.0 м.

Несущими элементами являются продольные стены толщиной 380мм.

Здание запроектировано из следующих конструктивных элементов:

Фундаменты-ленточные монолитные железобетонные из бетона кл. В 15 на с.ц, W6, F100

Под фундаментами выполнять подготовку из щебня, пропитанного битумом до полного насыщения толщиной 100мм.

Размеры подготовки принять больше размеров подошвы конструкции на 100мм с каждой стороны.

Наружные и внутренние стены выполнены из обожженного глиняного кирпича марки КР-р-по 1НФ/100/2,0/50 по ГОСТ 530-2012 на цем.песчаном растворе М50.

Покрытие - деревянный настил по деревянным балкам.

Окна из пвх ГОСТ 30674-99, двери деревянные ГОСТ 14624-84

Перемычки - монолитные железобетонные из бетона кл. В15

Кровля-чердачная, из металлочерепицы.

Утеплитель кровли - мин. вата 125 кг/м3 толщиной 100мм.

Утеплитель стен - мин. вата 50 кг/м3 толщиной 70мм.

Отмостка- асфальтобетонная, шириной 1500 мм с уклоном от стены

Полы- линолеум.

За относительную отметку 0.000 принято абсолютная отметка 98.03 отметка здании сторожки.

Работы по устройству монолитных бетонных и железобетонных конструкций выполняется в соответствии с требованиями СП РК EN 1992-1-1:2004/2011 "Проектирование железобетонных конструкций".

Боковые поверхности всех конструкции, соприкасающиеся с грунтом обмазать горячим битумом за 2 раза.

На отметке -0.020 выполнить горизонтальную гидроизоляцию из цементно-песчаного раствора состава 1:2 толщиной 20 мм.

Земляные работы и основание под фундаменты выполнять в соответствии с требованием СП РК 5.01-102-2013 " Основания зданий и сооружений ".

Основание фундаментов-служат искусственное основание из гальки толщиной 500мм+30мм из валуна. Грунтовая подушка в уплотненном состоянии должна иметь следующие параметры: плотность р=1.7т/м3, угол внутреннего трения φI = 30град, удельное сцепления CI=0кПа, модуль деформации E = 20 МПа;

Степень огнестойкости - III.

Уровень ответственности - II технический не сложный

Технико-экономические показатели

Этажность	1
Площадь застройки	11,40 м2
Общая площадь	6,87 м2
Строительный объем	55,90 м3

Уборная на 1очко

Здание уборной представляет собой одноэтажное здание, из деревянной конструкций, с размерами в плане 2,62 х1.62. Деревянные элементы выполнить из древесины хвойных пород влажностью не более 15% и подвергнуть глубокой пропитке антисептиками и антипиренами.

Уборная на 1 очко состоит из подземной части - выгреба размерами 2,1х1,12х2,0 м, выполненного из монолитного ж/б марки В7,5, стенка толщиной 250 мм, а днище 200мм и поверхностной части - из деревянных кабинок, обшитых досками толщиной 19 мм. Для строительства используется пиломатериалы хвойных пород по ГОСТ 8486-86.

Наружные поверхности деревянных конструкций окрасить масляной краской за 2 раза.

Для крепления деревянных конструкций использовать гвозди строительные по ГОСТ 4030-63*.

Степень огнестойкости - IV.

Уровень ответственности - II технический не сложный

Технико-экономические показатели

Этажность	1
Площадь застройки	3,29 м2
Общая площадь	1,63 м2
Строительный объем выше отм.0.00	9,26 м3
ниже отм.0.00	8,42 м3

Антикоррозионные мероприятия.

Рабочий проект разработан в соответствии с требованиями СН РК 2.01-01-2013 «Защита строительных конструкций от коррозии».

Закладные детали покрыть слоем цементно-песчаного раствора толщиной 10мм.

Защитный слой арматуры монолитных конструкций соответствует требованиям СП РК EN 1992-1-1:2004/2011 «Проектирование железобетонных конструкций».

Все открытые металлические поверхности и конструкции, соединительные элементы и закладные детали окрашиваются масляными красками за 2 раза.

В конструкциях чердачной кровли древесина подвергается пропитке антипиренами.

6.2.4 Инженерные сети и системы

Отопление и вентиляция

Рабочий проект "Капитальный ремонт система водоснабжения села Тауш Джангельдинского района Костанайской области" выполнен на основании:

- Технологическое задание
- Архитектурно-строительные чертежи
- СН РК 4.02-01-2011 "Отопление, вентиляция и кондиционирование воздуха"
- СП РК 2.04-01-2017 "Строительная климатология";
- СН РК 2.04-04-2013 "Строительная теплотехника";
- СП РК 2.02-101-2014 "Пожарная безопасность зданий и сооружений"

Температура наиболее холодных (с обеспеченностью 0,92)

- пятидневки-33,5°С

Источник теплоснабжения

Электропечи типа ПЭТ-4 с автоматическим управлением.

Отопление

Расчетная температура наружного воздуха для холодного периода года принята-33,5°С

Расчетная температура внутреннего воздуха в холодный период года принята для насосной станции +5°С.

Система отопления запроектирована электрической, лучисто-конвективной, действующей периодически. В качестве нагревательного прибора приняты электропечи типа ПЭТ-4 с автоматическим управлением.

Расход тепла на отопление составляет 2700Вт.

Вентиляция

Вентиляция естественная. Из помещения насосной с бактерицидными вытяжка осуществляется из нижней зоны. Воздуховоды системы ВЕ-1, ВЕ-2 изготовить из тонколистовой оцинкованной стали по ГОСТ 14918-80*

Основные показатели по отоплению и вентиляции

Наименование здания (сооружения)	Расход тепла, Вт				Расход тепла, Гкал/год
	на отопление	на вентиляцию	На ГВС	Общий	
Насосная станция I-го подъема	3930	-	-	3930	

КПП	2435	-	-	2435	
Итого:				6365	

Электроснабжение. Наружное электроосвещение.

Исходные данные

- задание на проектирование
- чертеж генерального плана
- технические условия ТУ №09-1242 от 07.10.2022г. выданным КГП "КЮЭС".

По степени надежности электроснабжения проектируемый объект относится к категории

Внеплощадочные электрические сети.

Электроснабжение объекта осуществляется от проектируемой КТПН.

Питание проектируемой КТПН предусмотрено высоковольтными воздушными линиями на типовые ж/б опорах отпайкой от ближайшей опоры ВЛ-10кВ "Тауш-Ц/У" ПС 110/10кВ "Тауш" алюминиевыми самонесущими изолированными проводами марки СИП3-1х50. Выбор сечения проводов произведен по механической прочности с учетом токовых нагрузок потере напряжения у потребителя, не превышающей 5%.

При проектировании были приняты следующие климатические условия:

а) Район по ветру - IV., б) Район по гололеду - II., в) Район по весу снегового покрова I.

Проектируемая линия проходит в населенном участке.

Закрепление опор в грунте и их заземление выполнить согласно серии 3.407.1-143 3.407-150.

Внутриплощадочные электрические сети.

Электроснабжение насосной I-го подъема осуществляется от проектируемой КТПН распределительными сетями (М1, М2) в земле кабелем марки АВБбШв-1,0 с расчетным сечением. Автоматическое управление насосами I-го подъема осуществляется от комплектного шкафа управления по средствам контроля давления воды в напорном трубопроводе.

Электроснабжение КПП осуществляется от проектируемой КТПН распределительными сетями (М3) в земле кабелем марки АВБбШв-1,0 с расчетным сечением.

По степени надежности электроснабжения все электроприемники относятся к потребителям 2 категории. В качестве независимого источника питания предусмотрены дизельная генераторная установка с системами АВР и всепогодными шумоизолирующими кожухами.

В соответствии с СП РК 2.04-104-2012 "Естественное и искусственное освещение" таблица - 15, 16 средняя горизонтальная освещенность - 4лк. Для освещения территории приняты светильники "Жарык"со светодиодными лампами мощностью 80Вт на опорах СТ-6-3 высотой 7,5м. Минимальное расстояние установки опор освещения от бортового камня принято 0,3-0,6м.

Высота установки светильника - 7,5м, шаг между опорами освещения - 25-30м. Номера проектируемых опор на плане приняты условно. Светильники размещенные на опорах должны быть равномерно распределены по фазам, создавая симметричную нагрузку на общую линию. Сеть наружного освещения выполняется кабелем марки АВбШБв-1,0 с алюминиевыми жилами расчетного сечения проложенными в траншее.

Управление наружным освещением предусматривается автоматическое по освещенности от фотореле, установленного в КТПН.

Прибор учета электроэнергии предусматривается на проектируемой КТПН-10/0,4кВ.

Кабели 10кВ прокладываются в траншее на глубине - 1 м., а кабели 0,4кВ на глубине - 0,7 м.

Кабели проложить на расстоянии 0,3-0,6 м от кромки асфальтного покрытия.

В местах пересечения с другими подземными коммуникациями и автодорогами, кабели проложить в гибких двустенных гофрированных трубах. При пересечении ВЛ с автомобильными дорогами категорий III-V расстояние по вертикали от проводов ВЛ до проезжей части дорог при наибольшей стреле провеса должно быть не менее 6 м.

Сечения жил кабельных линии выбраны по длительно допустимому току, допустимой потери напряжения.

Для защиты обслуживающего персонала от поражения электрическим током, проектом предусматривается защитное заземляющее устройство и зануление, выполненное в соответствии с ПУЭ РК 2015 и СП РК-4.04-106-2013. Питание электроприемников объекта осуществляется от источника напряжения 380/220В с глухозаземленной нейтралью с системой заземления TN-C-S.

Заземляющее устройство состоит из заземляющих проводников:

- Заземлитель вертикальный выполнен из стали круглой Ø16 длиной 3м, верхние концы заземлителя заглублены на 0,7м от поверхности земли и электрически соединены между собой с помощью сварки стальной полосой сечением 4х40мм.

- Все соединения в цепи заземления выполнить сваркой, места соединения стыков после сварки должны быть окрашены.

- Для заземления высоковольтных опор предусматривается вертикальные электроды (2 электрода по 5м из ст.Ø 12мм на 1 опору) и горизонтальные заземлители (2 заземлителя по 10м из ст. Ø 10мм на 1 опору) согласно т.п. 3.407-150.

Все электромонтажные работы выполнить в соответствии с ПУЭ РК 2015 и серии А11-2011.

Основные технические показатели электроснабжения

№	Наименование	Единицы измерения	Показатели
1	Категория электроснабжения		II
2	Напряжение	кВ	10/0,4
3	Расчетная мощность	кВт	18,3
4	Расчетный ток	А	1,3/34,6
5	Протяженность ВЛЗ-10кВ	км	12,837
6	Протяженность КЛ-0,4кВ	км	0,339

Силовое электрооборудование и электроосвещение.

Насосная станция I-го подъема.

Данный проект разработан на основании акта обследования, дефектного акта, задания на проектирование, архитектурно-строительных, технологических и сантехнических чертежей, в соответствии с требованиями нормативной документации СП РК 2.04-104-2012*, СП РК 4.04-106-2013*.

По степени обеспечения надежности электроснабжения электроприемники относятся к 2-ой категории.

Электроснабжение проектируемого объекта осуществляется от проектируемой КТПН.

Силовыми потребителями являются токоприемники технологического и сантехнического оборудования.

В качестве пусковой аппаратуры приняты контакторы типа КМИ, ящики управления насосами и электрощиты, входящие в комплект с оборудованием.

Для подключения к сети переносных электроприемников предусматриваются штепсельные розетки с заземляющим контактом.

В качестве вводно-распределительных устройств приняты панели типа ЩАП-43, ЩУРв. Вводно-распределительные устройства устанавливаются на отм. 0.000 в помещение вестюбле.

Учет электроэнергии осуществляется счетчиком электроэнергии, установленным на панели ВРУ.

В качестве распределительных щитов силового оборудования приняты боксы типа ЩРв, укомплектованные автоматическими выключателями типа ВА47-100 3Р, ВА47-29 3Р, ВА47-29 1Р, АД12 2Р. Силовые и осветительные щитки устанавливаются на высоте 1,5м от уровня пола.

Магистральные питающие сети (от вводно-распределительного устройства до силовых распределительных пунктов и групповых осветительных щитков) запроектированы кабелем марки ВВГнг(А)-LS, прокладываемые в трубах ПВХ в подготовке пола. Силовые распределительные сети выполняются кабелем марки ВВГнг(А)-LS в подготовке пола и по стенам под слоем штукатурки в трубах ПВХ.

Проектом предусмотрено рабочее (общее, ремонтное) и аварийное освещение.

Общее рабочее освещение предусматривается стационарными светодиодными светильниками улучшенной цветности.

Выбор типа светильников производится в соответствии с назначением помещений и характеристикой окружающей среды. Освещенность принята, согласно действующим нормам и правилам.

Управление рабочим освещением осуществляется выключателями, установленными на входе в помещение. Ремонтное освещение предусматривается в технических помещениях и осуществляется путем подключения переносных светильников к штепсельные розетки. Аварийное (эвакуационное) освещение для эвакуации людей предусматривается по линиям проходов и выходов из здания; для продолжения работы - в помещениях согласно действующим нормам и правилам. Светильники аварийного (эвакуационного) освещения выделяются из числа светильников общего рабочего освещения и питаются от сети аварийного освещения.

Штепсельные розетки и выключатели в помещениях устанавливаются на высоте 0,8 м от пола.

В качестве осветительных щитков приняты боксы типа ЩРн укомплектованные автоматическими выключателями типа ВА47-29 1Р на отходящих линиях и ВА47-29 3Р на вводе.

Осветительные сети выполняются кабелем марки ВВГнг(А)-LS под слоем штукатурки по стенам в ПВХ трубе и без труб по пустотам в плит перекрытиях.

Защитные мероприятия.

Для защиты обслуживающего персонала от поражения электрическим током все металлические части электрооборудования, нормально не находящиеся под напряжением,

но могущие оказаться под таковым в результате нарушения изоляции, необходимо выполнить зануление, заземление и уравнивание потенциалов.

Для зануления электрооборудования предусматривается дополнительная жила электропроводки. Защитное заземление по помещениям выполнить стальной полосой 4х25. Внутренний контур заземления присоединить к наружному контур заземления не менее чем в двух точках.

На вводе в здание выполнить систему уравнивания потенциалов путем объединения следующих проводящих частей:

-основной (магистральный) защитный проводник

-основной (магистральный) заземляющий проводник

-стальные трубы коммуникаций зданий и между зданиями

-металлические части строительных конструкций.

Молниезащита.

Молниезащита здания относится к III категории. В качестве молниеприёмника используется металлическая кровля здании. В качестве молниеотводов применена стальная полоса 40х4мм, присоединённая к общим контурам заземления.

Токоотвод к заземлителю осуществляется по фасаду. Молниеотвод 2 раза покрывается битумом.

Для заземлителей используются сталь диаметром 16мм длиной 3 метра. Заземлители соединяются между собой стальной полосой 40х4 мм. Токоотводы от металлической кровли должны быть проложены к заземлителям.

В качестве заземлителей может использоваться железобетонный фундамент здания при условии обеспечения непрерывной электрической связи по их арматуре и присоединения ее к закладным деталям с помощью сварки.

Все электромонтажные работы выполнить в соответствии с действующими нормами и правилами.

Основные технические показатели электроснабжения

№	Наименование	Единицы измерения	Показатели
1	Категория электроснабжения		II
2	Напряжение	В	380/220
3	Установленная мощность	кВт	20,4
4	Расчетная мощность	кВт	16,3
5	Расчетный ток	А	30,9

Силовое электрооборудование и электроосвещение.

Контрольно пропускной пункт.

Данный проект разработан на основании задания на проектирование, архитектурно-строительных, технологических и сантехнических чертежей, в соответствии с требованиями нормативной документации СП РК 2.04-104-2012*, СП РК 4.04-106-2013*.

По степени обеспечения надежности электроснабжения электроприемники относятся к 3-ей категории.

Электроснабжение проектируемого объекта выполняется от РУ-0,4кВ проектируемой КТПН-10/0,4кВ.

Силовыми потребителями являются токоприемники технологического и сантехнического оборудования.

Для подключения к сети переносных электроприемников предусматриваются штепсельные розетки с заземляющим контактом.

В качестве вводно-распределительных устройств и осветительных щитков приняты панели типа ЩРв, укомплектованные автоматическими выключателями типа ВА47-29 3Р, ВА47-29 1Р, АД12 2Р.

Учет электроэнергии осуществляется счетчиком электроэнергии, установленный в РУ-0,4кВ проектируемой КТПН-10/0,4кВ.

Силовые и осветительные щитки устанавливаются на высоте 1,5м от уровня пола.

Силовые распределительные сети выполняются кабелем марки ВВГнг(А)-LS по стенам под слоем штукатурки в трубах ПВХ.

Проектом предусмотрено рабочее (общее) и аварийное (эвакуационное) освещение.

Общее рабочее освещение предусматривается стационарными светодиодными светильниками. Выбор типа светильников производится в соответствии с назначением помещений и характеристикой окружающей среды. Освещенность принята, согласно действующим нормам и правилам. Управление рабочим освещением осуществляется выключателями, установленными на входе в помещение. Аварийное (эвакуационное) освещение для эвакуации людей предусматривается по линиям проходов и выходов из здания; для продолжения работы - в помещениях согласно действующим нормам и правилам. Светильники аварийного (эвакуационного) освещения выделяются из числа светильников общего рабочего освещения и питаются от сети аварийного освещения. Выключатели устанавливаются на высоте 0,8м от пола, штепсельные розетки на высоте 0,8м.

Осветительные сети выполняются кабелем марки ВВГнг под слоем штукатурки по стенам в ПВХ трубе и без труб по пустотам в плит перекрытиях.

Защитные мероприятия.

Для защиты обслуживающего персонала от поражения электрическим током все металлические части электрооборудования, нормально не находящиеся под напряжением, но могущие оказаться под таковым в результате нарушения изоляции, необходимо выполнить зануление, заземление и уравнивание потенциалов, выполненное в соответствии с ПУЭ РК 2015 и СП РК-4.04-106-2013.

Питание электроприемников объекта осуществляется от источника напряжения 380/220В с глухозаземленной нейтралью с системой заземления TN-C-S.

Для зануления электрооборудования предусматривается дополнительная жила электропроводки. Защитное заземление по помещениям выполнить стальной полосой 4х25. Внутренний контур заземления присоединить к наружному контур заземления не менее чем в двух точках.

Заземляющее устройство состоит из заземляющих проводников:

- Заземлитель вертикальный выполнен из стали круглой Ø16 длиной 3м, верхние концы заземлителя заглублены на 0,7м от поверхности земли и электрически соединены между собой с помощью сварки стальной полосой сечением 4х40мм.

Все соединения в цепи заземления выполнить сваркой, места соединения стыков после сварки должны быть окрашены. На вводе в здание выполнить систему уравнивания потенциалов путем объединения следующих проводящих частей:

-основной (магистральный) защитный проводник

-основной (магистральный) заземляющий проводник

-стальные трубы коммуникаций зданий и между зданиями

-металлические части строительных конструкций.

Все электромонтажные работы выполнить в соответствии с действующими нормами и правилами.

Основные технические показатели электроснабжения

№	Наименование	Единицы измерения	Показатели
1	Категория электроснабжения		III
2	Напряжение	В	380/220
3	Установленная мощность	кВт	1,5
4	Расчетная мощность	кВт	1,5
5	Расчетный ток	А	2,5

Энергосбережение.

Для обеспечения энергосбережения, согласно закону Республики Казахстан «Об энергосбережении», объектом предусмотрены серийные виды электрооборудования, которые имеют все необходимые виды сертификатов и разрешений для их применения. Исключены непроизводительные расходы топливно-энергетических ресурсов, то есть потери электроэнергии, вызванные отступлением от требований стандартов, технические условия или паспортных данных по оборудованию.

Использование современных светодиодных светильников обеспечивают минимизацию потерь электроэнергии.

Организован учет и контроль потребления электроэнергии, его точность и достоверность. Предусмотрена установка приборов контроля, учета и регулирования вырабатываемой и потребляемой электроэнергии.

Все виды электропотребляемого оборудования приняты с учетом экономии электроэнергии.

Пожарная сигнализация.

Насосная станция I-го подъема.

Разработка рабочей документации автоматической пожарной сигнализации и системы оповещения о пожаре выполнена на основании технического задания на проектирование, архитектурно-планировочных решений и в соответствии с требованиями СН РК 2.02-11-2002*, СН РК 2.02-02-2012.

В соответствии с требованиями нормативных документов, здания оснащаются системой автоматической пожарной сигнализации.

Система пожарной сигнализации рассчитана на непрерывную, круглосуточную работу и предназначена для своевременного обнаружения очага возгорания, оповещения об этом.

Средствами пожарной сигнализации оборудуются все помещения здания, за исключением помещений с «мокрыми» процессами.

В каждом защищаемом помещении установлено не менее 2-х пожарных извещателей. На путях эвакуации, на стенах, устанавливаются пожарные извещатели ручного действия типа ИПР 513-10.

Система пожарной сигнализации выполняется на базе приборов фирмы "Гранит".

Система позволяет вести наблюдение за состоянием объекта, а также управление группами реагирования при обработке тревожной ситуации на объекте.

Такая система позволяет вести наблюдение за состоянием объекта, а также управление группами реагирования при обработке тревожной ситуации на объекте.

Пожарная сигнализация помещений здания строится на приборах ПКП-1 "Гранит-3А" которые устанавливаются в помещение 2.

Предусмотрен резерв информационной емкости приемно-контрольных приборов не менее 10%.

Дымовые пожарные извещатели типа ИП-212-141 устанавливаются на потолке контролируемых помещений таким образом, чтобы расстояние между извещателями не превышало 9м, а расстояние от извещателя до стены не превышало 4,5м, тепловые пожарные извещатели типа ИП-103-5/4С-А3 устанавливаются на потолке контролируемых помещений таким образом, чтобы расстояние между извещателями не превышало 5м, а расстояние от извещателя до стены не превышало 2,5м.

Пожарные извещатели ручного действия типа ИПР 513-10 устанавливаются на путях эвакуации, на стенах. Высота установки - 1,5 м от уровня пола.

Шлейфы пожарной сигнализации выполняются проводами с медными жилами КПСВВнг(А)-FRLS 1х2х0.5, с укладкой их по потолкам. Кабели прокладываются скрыто по потолку и в кабель-каналах по стенам.

СИСТЕМА ОПОВЕЩЕНИЯ ЛЮДЕЙ О ПОЖАРЕ принята по 2 типу, световая и звуковая сигнализация выполнена сиреной со строблампой.

Проводка светозвуковой излучателя Маяк-12-КП выполняется в штрабе в трубах ПВХ диам. 20 мм. кабелем ВВГнг(А)-FRLS 3х1,5мм.

Оперативная связь выполняется посредством передачи информации о тревожных и прочих событиях на телефоны оповещения через каналы связи GSM, которое устанавливаемое на приборе ППКОП "Гранит-3А". Встроенный GSM коммуникатор передает информацию о состоянии прибора на мобильные телефоны. Информация передается при возникновении события и по запросу пользователя. Способ передачи: голосовое сообщение и SMS.

Установки пожарной сигнализации в части надежности электроснабжения отнесены к электроприемникам 1 категории, поэтому электропитание осуществляется через резервируемый источник питания. Переход на резервное питание происходит автоматически при отключении основного без выдачи сигнала тревоги. Основное питание-сеть 220В, резервированный источник-встроенные аккумуляторные батареи. Световой указатель "Выход" предусматривается в электротехнической части проекта.

Защитное заземление электроустановок следует выполнить в соответствии с ПУЭ РК и технической документацией на оборудование. Монтаж пожарной сигнализации необходимо осуществлять в строгом соответствии с паспортом, техническим описанием и инструкцией по эксплуатации.

Пожарная сигнализация.

Контрольно пропускной пункт.

Разработка рабочей документации автоматической пожарной сигнализации и системы оповещения о пожаре выполнена на основании технического задания на проектирование,

архитектурно-планировочных решений и в соответствии с требованиями СН РК 2.02-11-2002*, СН РК 2.02-02-2012.

В соответствии с требованиями нормативных документов, здания оснащаются системой автоматической пожарной сигнализации.

Система пожарной сигнализации рассчитана на непрерывную, круглосуточную работу и предназначена для своевременного обнаружения очага возгорания, оповещения об этом.

Средствами пожарной сигнализации оборудуются все помещения здания, за исключением помещений с «мокрыми» процессами.

В каждом защищаемом помещении установлено не менее 2-х пожарных извещателей. На путях эвакуации, на стенах, устанавливаются пожарные извещатели ручного действия типа ИПР 513-10.

Система пожарной сигнализации выполняется на базе приборов фирмы "Гранит".

Система позволяет вести наблюдение за состоянием объекта, а также управление группами реагирования при обработке тревожной ситуации на объекте.

Такая система позволяет вести наблюдение за состоянием объекта, а также управление группами реагирования при обработке тревожной ситуации на объекте.

Пожарная сигнализация помещений здания строится на приборах ПКП-1 "Гранит-3А" которые устанавливаются в помещение 1.

Предусмотрен резерв информационной емкости приемно-контрольных приборов не менее 10%.

Дымовые пожарные извещатели типа ИП-212-141 устанавливаются на потолке контролируемых помещений таким образом, чтобы расстояние между извещателями не превышало 9м, а расстояние от извещателя до стены не превышало 4,5м, тепловые пожарные извещатели типа ИП-103-5/4С-А3 устанавливаются на потолке контролируемых помещений таким образом, чтобы расстояние между извещателями не превышало 5м, а расстояние от извещателя до стены не превышало 2,5м.

Пожарные извещатели ручного действия типа ИПР 513-10 устанавливаются на путях эвакуации, на стенах. Высота установки - 1,5 м от уровня пола.

Шлейфы пожарной сигнализации выполняются проводами с медными жилами КПСВВнг(А)-FRLS 1х2х0.5, с укладкой их по потолкам. Кабели прокладываются скрыто по потолку и в кабель-каналах по стенам.

СИСТЕМА ОПОВЕЩЕНИЯ ЛЮДЕЙ О ПОЖАРЕ принята по 2 типу, световая и звуковая сигнализация выполнена сиреной со строблампой.

Проводка светозвуковой излучателя Маяк-12-КП выполняется в штрабе в трубах ПВХ диам. 20 мм. кабелем ВВГнг(А)-FRLS 3х1,5мм.

Оперативная связь выполняется посредством передачи информации о тревожных и прочих событиях на телефоны оповещения через каналы связи GSM, которое устанавливаемое на приборе ППКОП "Гранит-3А". Встроенный GSM коммуникатор передает информацию о состоянии прибора на мобильные телефоны. Информация передается при возникновении события и по запросу пользователя. Способ передачи: голосовое сообщение и SMS.

Установки пожарной сигнализации в части надежности электроснабжения отнесены к электроприемникам 1 категории, поэтому электропитание осуществляется через резервируемый источник питания. Переход на резервное питание происходит автоматически при отключении основного без выдачи сигнала тревоги. Основное питание-сеть 220В,

резервированный источник-встроенные аккумуляторные батареи. Световой указатель "Выход" предусматривается в электротехнической части проекта.

Защитное заземление электроустановок следует выполнить в соответствии с ПУЭ РК и технической документацией на оборудование. Монтаж пожарной сигнализации необходимо осуществлять в строгом соответствии с паспортом, техническим описанием и инструкцией по эксплуатации.

6.3 Инженерно-технические мероприятия по предупреждению чрезвычайных и взрывопожароопасных ситуаций

В соответствии с законом РК ОТ 05.07.96 Г. N19-1 «О чрезвычайных ситуациях природного и техногенного характера», постановлением правительства Республики Казахстан от 19.05.2000г N764 «0б утверждении правил предоставления и формы декларации безопасности промышленного объекта», а также «Правил проведения экспертизы».

Декларации безопасности промышленного объекта по вопросам предупреждения и ликвидации чрезвычайных ситуаций.

Предприятие Заказчика (декларант) обязан заполнить документ, информирующий о характере и масштабах возможных чрезвычайных ситуаций на промышленном объекте и объявляющий о принятых собственником мерах по их предупреждению и ликвидации на этапах ввода в эксплуатацию, его функционирования и вывода из эксплуатации.

Эксплуатационной организации необходимо внести в «Инструкцию действий персонала при чрезвычайных ситуациях» пункт о порядке проведения аварийного отключения запорной арматуры при возникновении чрезвычайных ситуаций.

Все данные для заполнения декларации безопасности, со стороны проектной организации, даны в проекте. Размещение объекта на местности представлено на графическом материале в чертежах.

6.4 Оценка воздействия на окружающую среду

В связи с вступлением с 1 июля 2021 года в действие Экологического кодекса Республики Казахстан от 2 января 2021 года № 400 – VI ЗРК государственная экологическая экспертиза будет, проходит отдельно.

Представлено гарантийное письмо от заказчика о том, что до начала строительно-монтажных работ получит экологические разрешительные документы уполномоченного, органа, по экологической оценке деятельности, на проектируемом объекте строительства.

6.5 Санитарно-эпидемиологическая экспертиза

Рабочий проект соответствует требованиям СП «Санитарно-эпидемиологические требования к условиям труда и бытового обслуживания при строительстве, реконструкции, ремонте и вводе, эксплуатации объектов строительства» приказ Министра национальной экономики Республики Казахстан от 28 февраля 2015 года № 177, СП «Гигиенические нормативы к физическим факторам, оказывающим воздействие на человека» утвержденные приказом Министра национальной экономики Республики Казахстан от 28 февраля 2015 года №169.

6.6 Организация строительства

Общая продолжительность строительства принята 7 месяцев.

Начало строительства предусмотрено на апрель-сентябрь 2023 года.

6.7 Сметная документация

Сметная документация разработана в соответствии с «Нормативным документом по определению сметной стоимости строительства в Республике Казахстан», утвержденным приказом КДСиЖКХ МИИР РК от 14.11.2017 г. №249-нқ, на основании государственных сметных нормативов, задания на проектирования и принятых проектных решений.

Сметная стоимость строительства подлежит утверждению заказчиком в установленном законодательством порядке, для строительства объектов за счет бюджетных средств и иных форм государственных инвестиций в соответствии с «Правилами утверждения проектов (технико-экономических обоснований и проектно-сметной документации)», утвержденными приказом МНЭ РК от 02.04.2015 г. № 304, и является основанием для определения лимита средств заказчика (инвестора) на реализацию объектов строительства в соответствии с пунктом 14 «Нормативного документа по определению сметной стоимости строительства в Республике Казахстан».

Сметная документация составлена ресурсным методом с использованием программного комплекса АВС-4 (редакция 2022.8) по выпуску сметной документации в текущих ценах 2022 года.

При составлении смет использованы:

1) ССЦ РК 8.04-08-2021 «Сборники сметных цен в текущем уровне на строительные материалы, изделия и конструкции» 2022 год (17 сборников);

2) ССЦ РК 8.04-09-2021 «Сборник сметных цен в текущем уровне на инженерное оборудование объектов строительства» 2022 год;

3) СЦПГ РК 8.04-12-2021 «Сборник сметных цен в текущем уровне на перевозки грузов для строительства» Отдел 1 Автомобильные перевозки 2022 год;

4) СЦЭМ РК 8.04-11-2021 «Сборник сметных цен в текущем уровне на эксплуатацию строительных машин и механизмов» 2022 год;

5) СЦЗТ РК 8.04-13-2021 «Сборник сметных цен на затраты труда в строительстве»;

6) «Сборники элементных сметных норм расхода ресурсов на строительные, ремонтно-строительные работы и монтаж оборудования (ЭСН РК 8.04-01-2015, ЭСН РК 8.05-01-2015, ЭСН РК 8.04-02-2015) Изменения и дополнения Выпуск 24»

7) УСН РК 8.02-04-2021 «Сборник укрупненных показателей стоимости строительства зданий и сооружений. Объекты непроизводственного назначения» (17 сборников)

В сметной стоимости строительства учтены дополнительные затраты:

- накладные расходы, определенные в соответствии с «Нормативным документом по определению величины накладных расходов и сметной прибыли в строительстве» (приложение 2 к приказу от 14 ноября 2017 года № 249-нқ);
- сметная прибыль в размере 8 % от суммы прямых затрат и накладных расходов (п. 20, приложение 2 к приказу от 14 ноября 2017 года № 249-нқ);
- средства на непредвиденные работы и затраты в размере 2% от стоимости строительно-монтажных работ по главам 1-9 сметного расчета стоимости строительства (п. 85, приложение 1 к приказу от 14 ноября 2017 года №249-нқ);
- средства на временные здания и сооружения согласно НДЗ РК 8.04-05-2015;
- дополнительные затраты при производстве строительно-монтажных работ в зимнее время НДЗ РК 8.04-06-2015;

Сметная стоимость строительства определена в ценах 2022-2023гг.

Налог на добавленную стоимость (НДС) принят в размере, устанавливаемом законодательством Республики Казахстан на период, соответствующий периоду строительства, от сметной стоимости строительства.

7. РЕЗУЛЬТАТЫ ЭКСПЕРТИЗЫ

7.1 Дополнения и изменения, внесенные в проект (рабочий проект) в процессе проведения экспертизы:

В процессе рассмотрения по замечаниям и предложениям ТОО «Kaz Expertise» в рабочий проект «Капитальный ремонт система водоснабжения села Тауш Джангельдинского района Костанайской области» внесены следующие изменения и дополнения:

Сметный раздел

1) Представлена пояснительная записка к сметной документации
2) Представлена сводная ведомость материальных ресурсов и оборудования
3) Приведены в соответствие объемы работ по откорректированным проектным решениям и по замечаниям экспертной организации

7.2 Оценка принятых проектных решений

В соответствии с Правилами определения общего порядка отнесения зданий и сооружений к технически и (или) технологический сложным объектам, утвержденным приказом Министерства национальной экономики Республики Казахстан от 28.02.2015 года №165, а также Приказа МНЭ РК №335 от 28.07.2016 года «О внесении изменений в приказ Министерства национальной экономики РК №165 от 28.02.2015 года разработчиком проекта установлен II уровень ответственности (технический несложный).

В целом проект разработан в необходимом объеме, в соответствии с заданием на проектирование, иными исходными данными, техническими условиями и требованиями.

Проектные решения с учетом внесенных изменений по разделу 7.2. соответствуют нормативным требованиям по санитарной, экологической, пожарной безопасности, функциональному назначению объекта.

После внесения изменений и дополнений основные технико-экономические показатели сложилось следующим образом:

№пп	Наименование	Ед. изм.	Показатели	
			Заявл. до эксп.	Реком. к утверж.
1	Общая сметная стоимость строительства в текущих ценах на 2022-2023г. в том числе: СМР оборудование прочие	млн.тенге	680,6710 530,0990 39,3930 111,1780	669,779 481,137 79,036 109,605
2	Продолжительность строительства	месяцев	7,0	7,0

Примечание: в результате рассмотрения сметной документации объекта, сметная стоимость объекта снижена в текущих ценах 2022-2023гг на общую сумму 10,892 млн.тенге.

8. ВЫВОДЫ

8.1. С учетом внесенных изменений и дополнений рабочий проект **«Капитальный ремонт система водоснабжения села Тауш Джангельдинского района Костанайской области»** соответствует требованиям государственных нормативов, действующих в Республике Казахстан, и рекомендуется для утверждения в установленном порядке со следующими основными технико-экономическими показателями:

1.	Общая сметная стоимость строительства в текущих ценах на 2022-2023г.	669,779 млн.тенге
	в том числе: СМР	481,137 млн.тенге
	оборудование	79,036 млн.тенге
	прочие	109,605 млн.тенге
2.	Продолжительность строительства	7,0 месяцев

8.2. Настоящее экспертное заключение выдано на основании исходных данных и утвержденных заказчиком материалов для проектирования, достоверность которых ГУ «Отдел жилищно-коммунального хозяйства, пассажирского транспорта, автомобильных дорог и жилищной инспекции Джангельдинского района» в соответствии с условиями договора № KAZE-0274 от 16.11.2022 года.

8.3. При предоставлении на утверждение и выдаче разрешения на производство работ рабочий проект подлежит проверке на соответствие его с настоящим заключением экспертизы.

8.4. Заказчику при строительстве максимально использовать оборудование, материалы и конструкции отечественных производителей.

8. ТҰЖЫРЫМДАР

8.1 «Қостанай облысы Жангелді ауданы Тауш ауылын сумен жабдықтау жүйесін күрделі жөндеу» жұмыс жобасын сараптаманың ескертпелері мен ұсыныстарымен енгізілген өзгерістер мен толықтыруларды ескере отырып, Қазақстан Республикасында қолданылатын мемлекеттік нормативтердің талаптарына сәйкес келетіндіктен, төмендегі негізгі техника-экономикалық көрсеткіштерімен белгіленген тәртіппен бекітуге ұсыныс жасаймыз:

1.	2022-2023 жылғы ағымдағы бағадағы және құрылыстың жалпы сметалық құны оның ішінде:	669,779 млн.тенге
	құрылыс-монтаж жұмыстары	481,137 млн.тенге
	құрал-жабдықтар	79,036 млн.тенге
	өзге де шығындар	109,605 млн.тенге
2.	Құрылыстың ұзақтығы	7,0 ай

8.2. Осы сараптамалық қорытынды 16.11.2022 жылғы № KAZE-0274 шарт талаптарына сәйкес, растығы «Жангелдин ауданының тұрғын үй-коммуналдық шаруашылық, жолаушылар көлігі, автомобиль жолдары және тұрғын үй инспекциясы бөлімі» ММ-мен кепілдендірілген бастапқы деректер мен тапсырыс берушімен бекітілген жобалауға арналған материалдар негізінде берілді.

8.3. Жұмыс жобасы бекітуге және жұмыс өндірісіне рұқсат берген кезінде сараптаманың осы қорытындысына сәйкес екендігі тексерілуі тиіс.

8.4. Тапсырыс беруші құрылыс жүргізу барысында отандық өндірушілердің құрал-жабдықтарын, материалдарын және конструкцияларын барынша көп қолдануы қажет.

Куттыбаев Ш.С.

Директор

ТОО «Kaz Expertise»

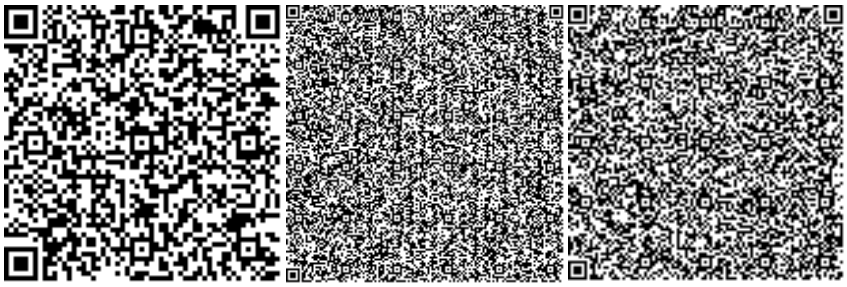

Өмірзахова Г.С.

Эксперт

ТОО «Kaz Expertise»

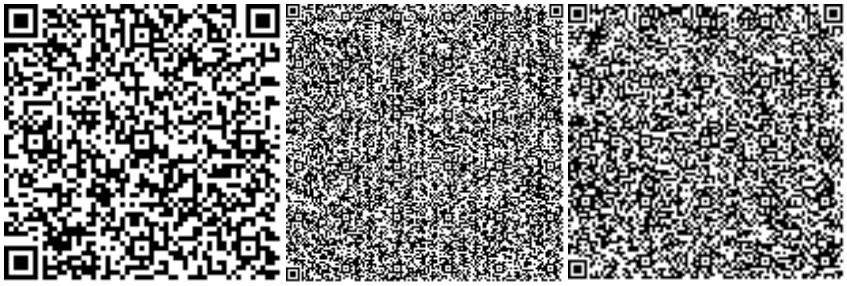

Битанова С.Н.

Эксперт

ТОО «Kaz Expertise»

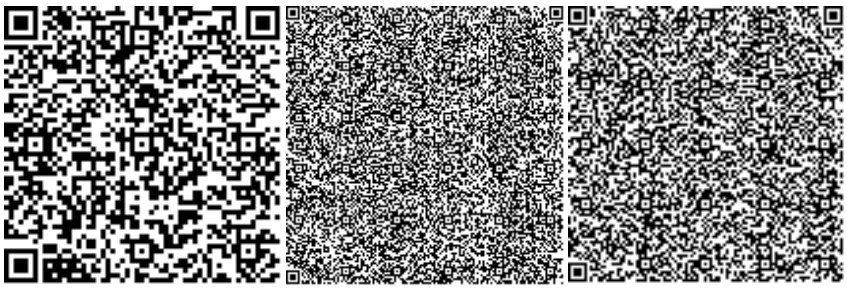

Фазилов Ғ.С.

Эксперт

ТОО «Kaz Expertise»

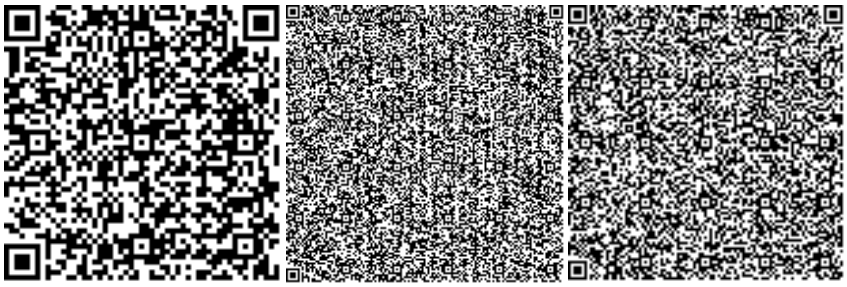

Примжанов Н.А.

Эксперт

ТОО «Kaz Expertise»

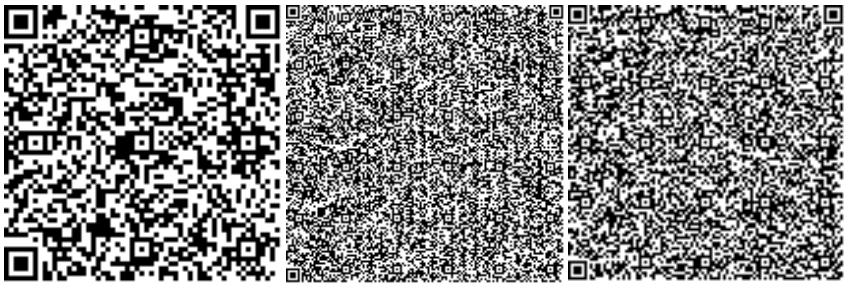

Каныбеков Е.М.

Эксперт

ТОО «Kaz Expertise»

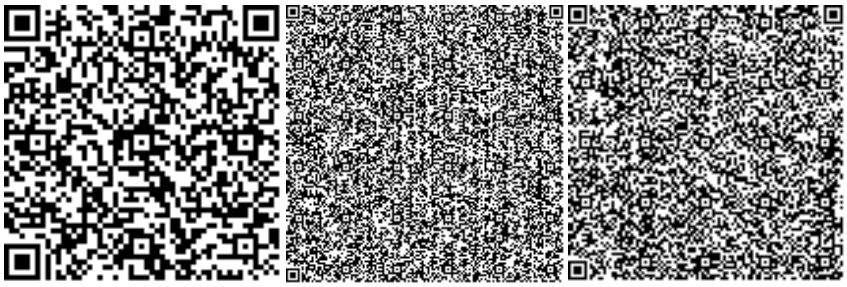

Калкулов У.З.

Эксперт
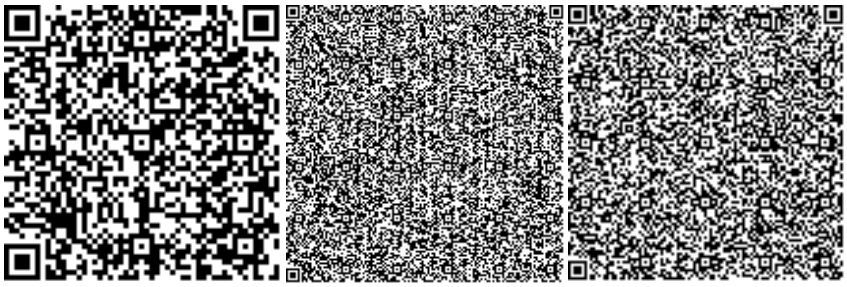
ТОО «Kaz Expertise»