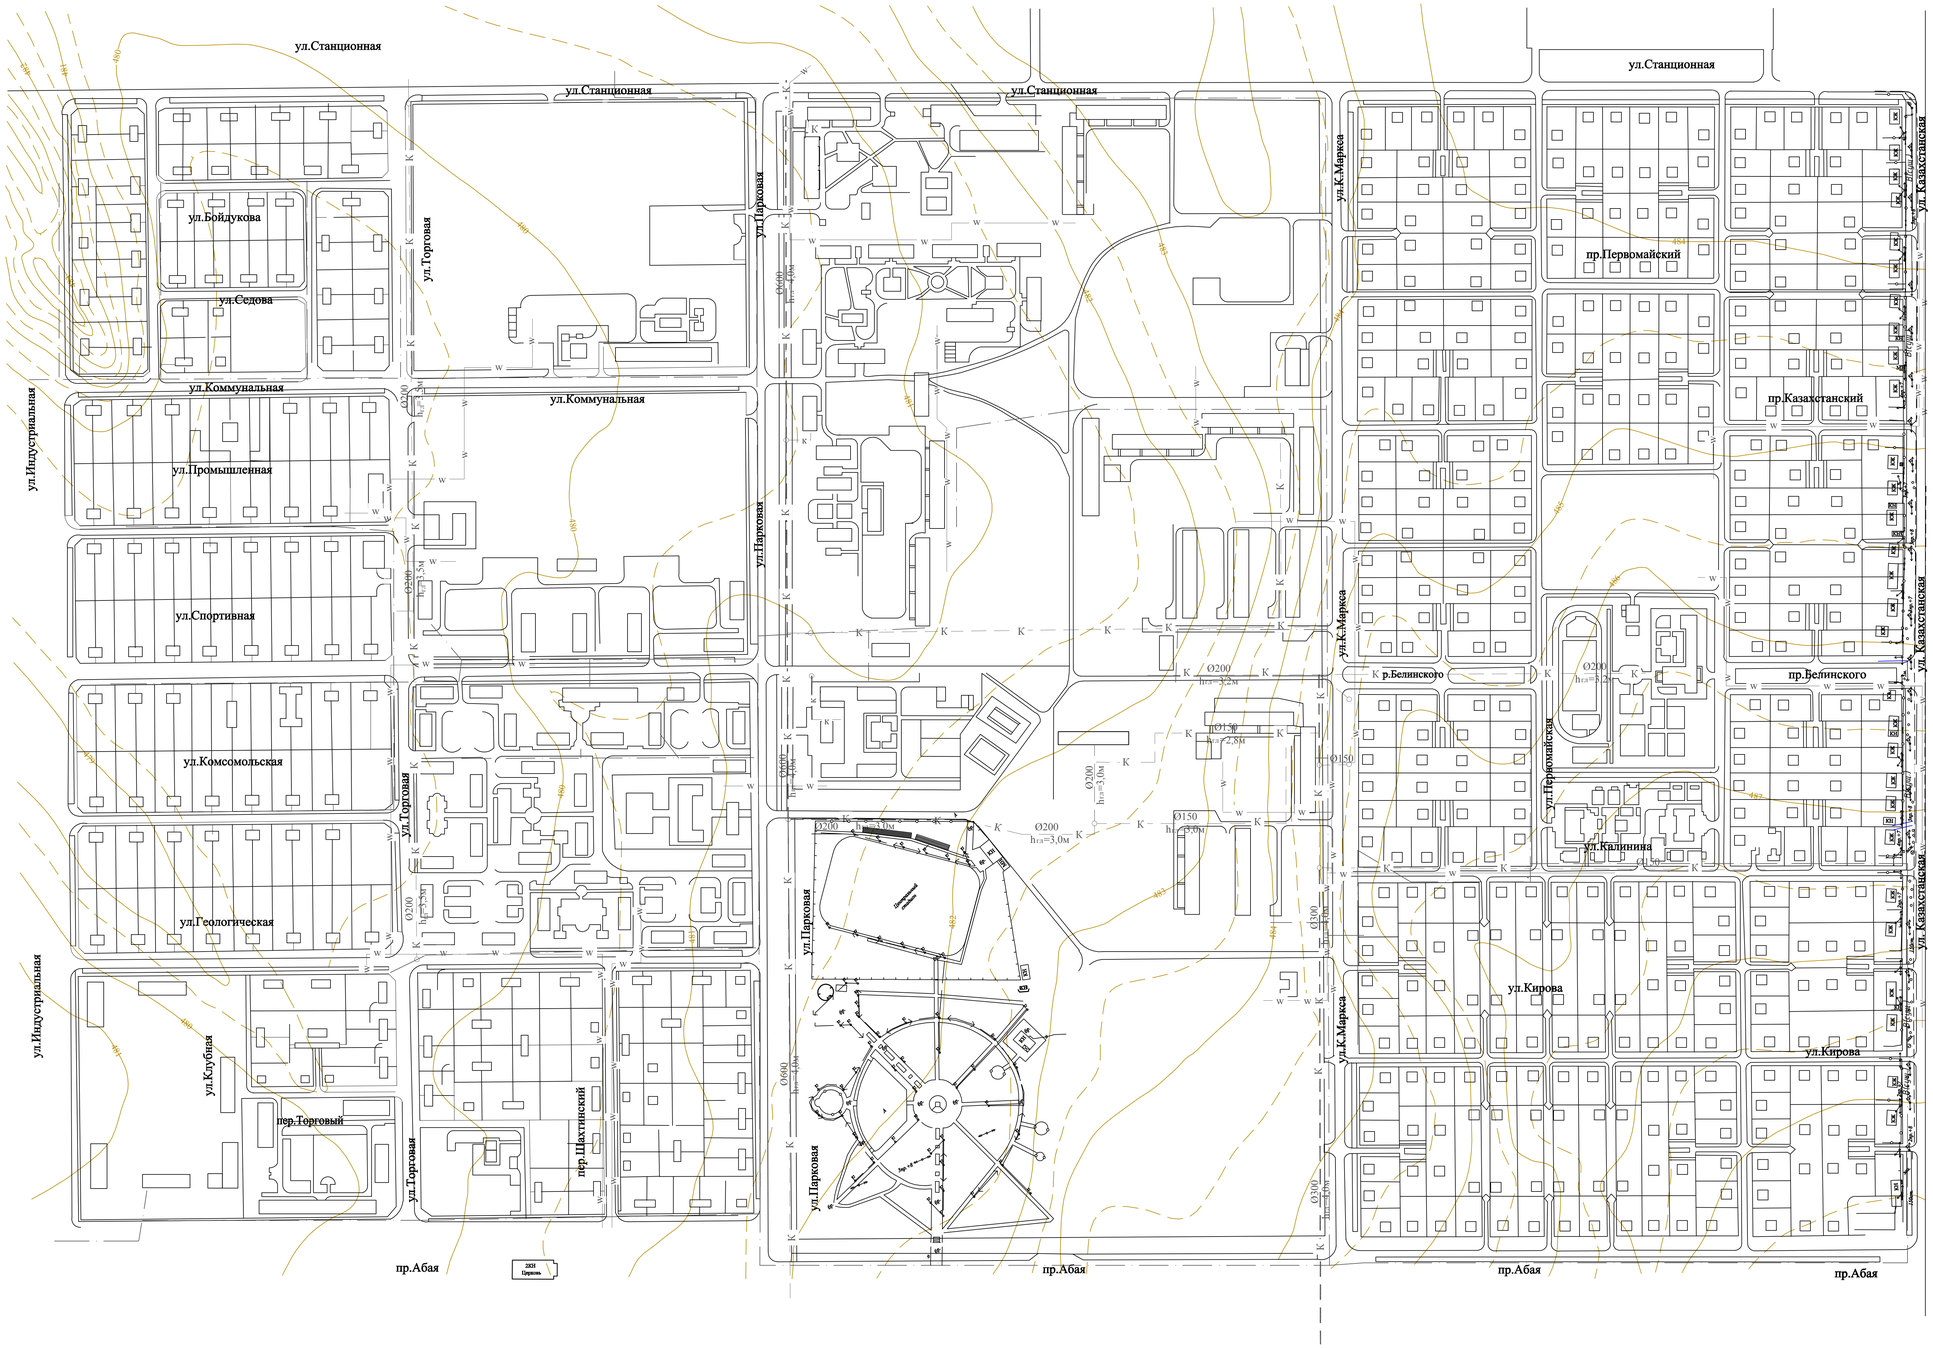

Схема совмещения листов

Лист 1	Лист 2

							433-00-ТГ		
							Реконструкция водопроводных сетей г. Шахтинск, 3-я очередь		
Изм	Кол. уч	Лист	№ док.	Подпись	Дата				
ГИП		Акашев			10.18		Топографическая съемка	Стадия	Лист	Листов
Исполнил		Нуржанов			10.18			РП	1	2
							План М 1:2000	ТОО "Гипроводхоз"		

Инв. № подл. | Подп. и дата | Взам. инв. №

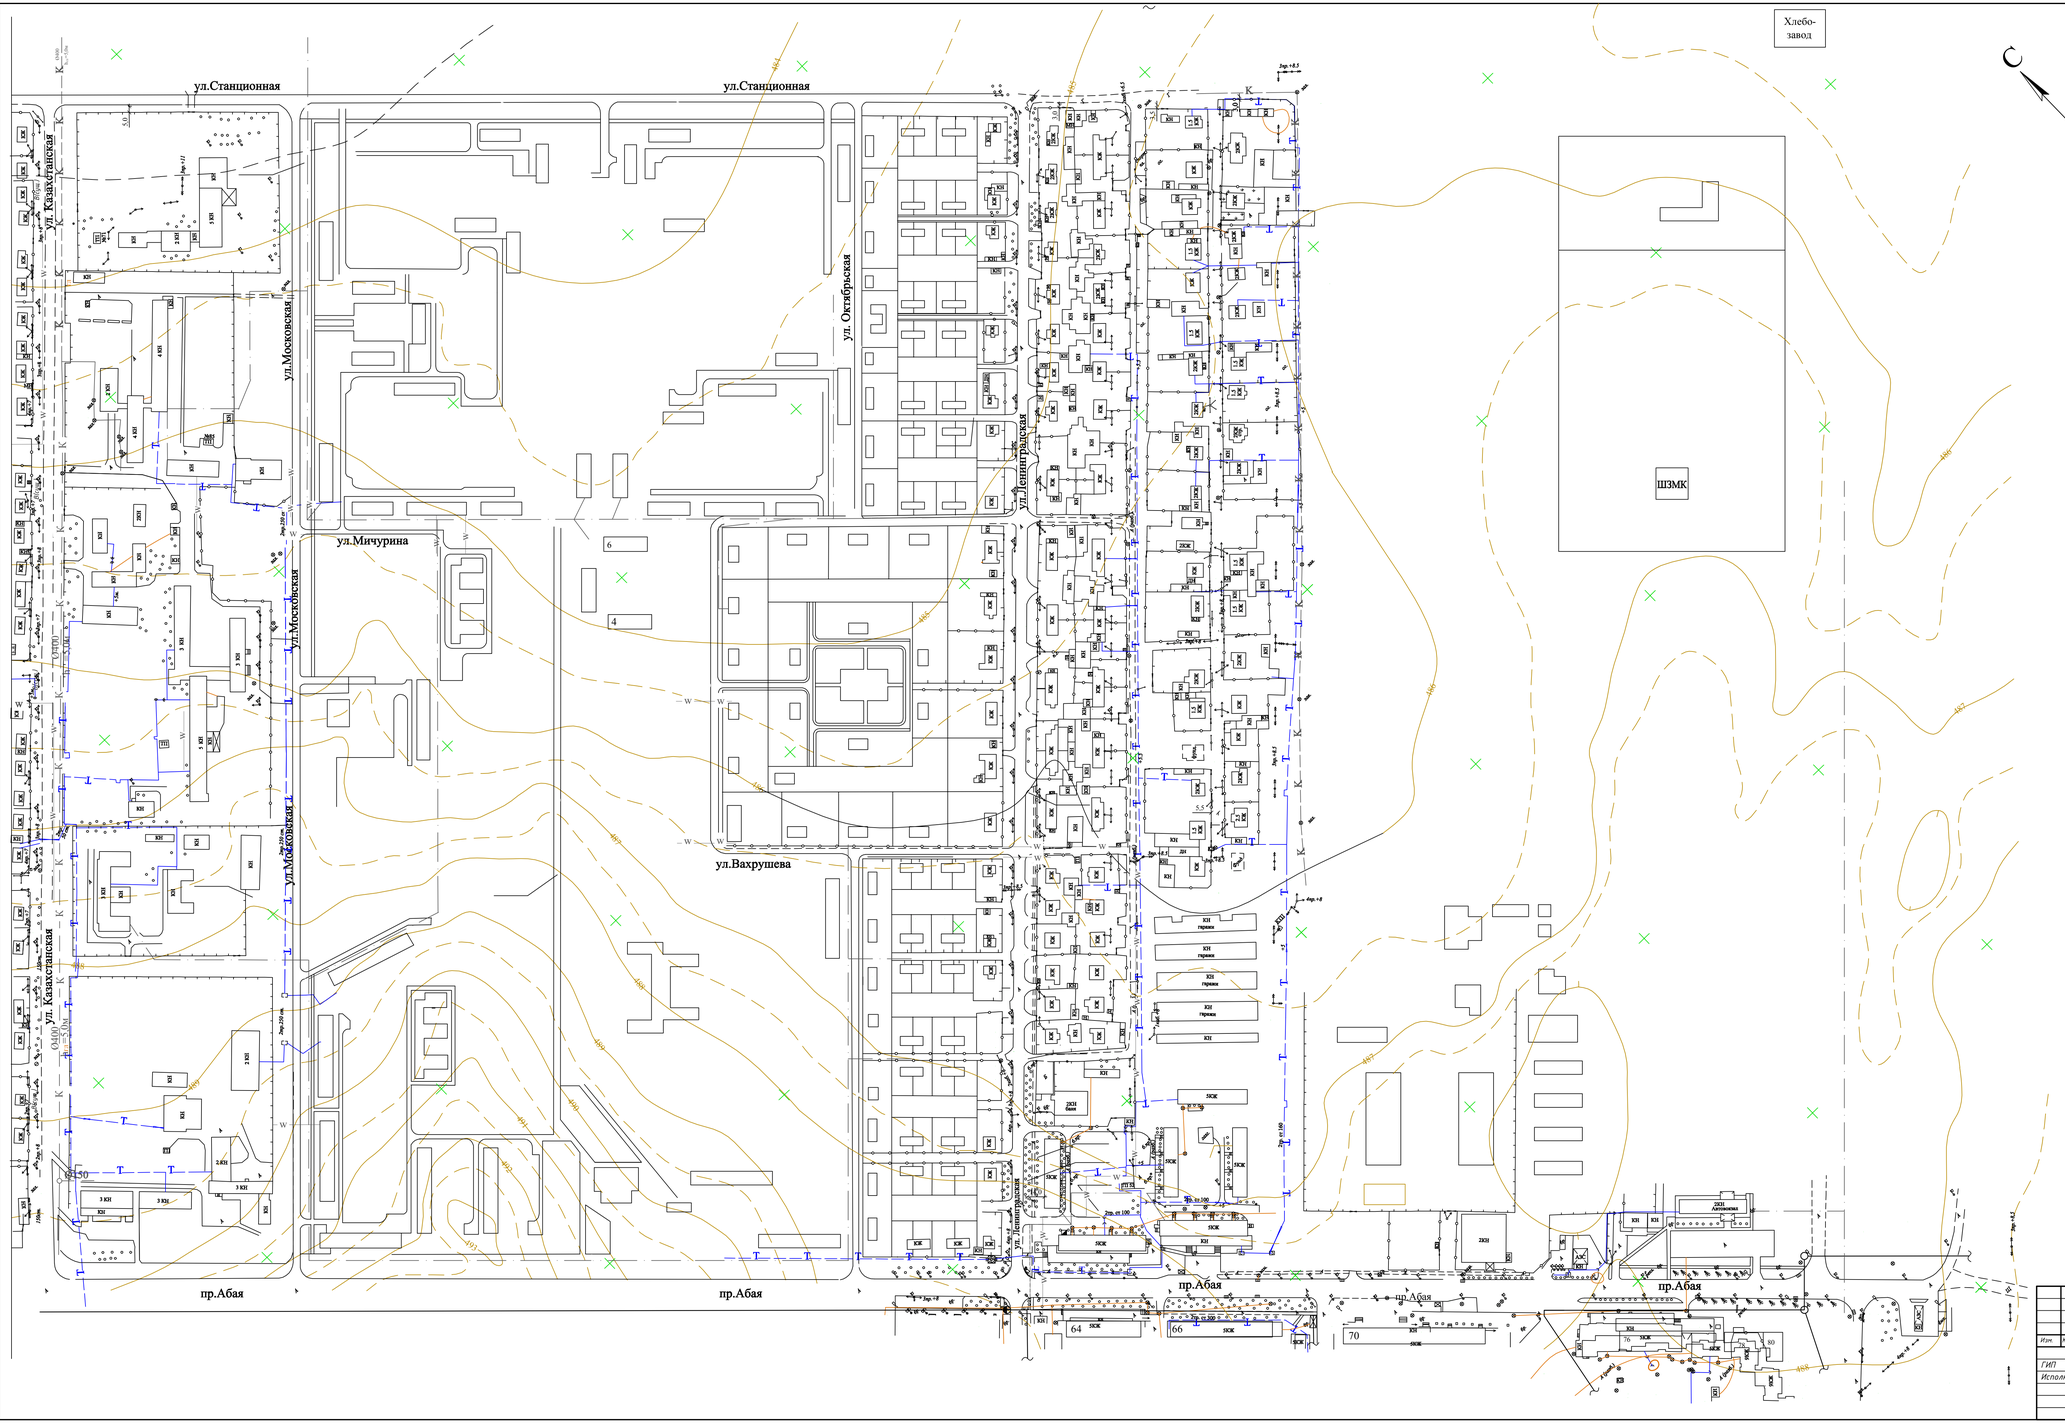

Инв. № подл.	Подп. и дата	Взам. инв. №

						433-00-ТГ	
						Реконструкция водопроводных сетей г. Шахтинск, 3-я очередь	
Изм.	Кол. уч.	Лист	№ док.	Подпись	Дата		
ГИП		Акашев			10.18	Топографическая сьемка	Стадия: РП; Лист: 2; Листов:
Исполнил		Нуржанов			10.18		
						План М 1:2000	ТОО "Гипроводхоз"