**Республика Казахстан**
**Атырауская область**

**ТОО "A&K-Али Company"**
**ЛИЦЕНЗИЯ: 16015099**

# ЭСКИЗНЫЙ ПРОЕКТ

Строительство офиса грузового склада по адресу:
г.Атырау проспект Абулхайыр-хана 2/2Б

**ДИРЕКТОР**

**ТОО "A&K-Али Company"** **Амангалиева Е.В.**

**г.Атырау-2019 г.**

ВЕДОМОСТЬ РАБОЧИХ ЧЕРТЕЖЕЙ ОСНОВНОГО КОМПЛЕКТА МАРКИ АС

| Лист | Наименование | Примечание |
|---|---|---|
| 1-ЭП | Общие данные | |
| 2-ЭП | Ситуационный план | |
| 3-ЭП | Генплан. Масштаб 1:500. | |
| 4-ЭП | План здания на отметке 0.000. Масштаб 1:100 | |
| 5-ЭП | Размер 1-1. Масштаб 1:50 | |
| 6-ЭП | Фасады в осях 1-7. Ведомость наружней отделки. Масштаб 1:100 | |
| 7-ЭП | Фасады в осях 7-1, А-Б. Масштаб 1:100 | |
| 8-ЭП | План кровли. Масштаб 1:100 | |
| 9-ЭП | 3д перспектива. | |
| 10-ЭП | 3д перспектива. | |
| 11-ЭП | 3д перспектива. | |
| 12-ЭП | 3д перспектива. | |
| 13-ЭП | 3д перспектива. | |
| 14-ЭП | 3д перспектива. | |
| 15-ЭП | 3д перспектива. | |

Технико-экономические показатели

| № п.п | Наименование | Ед. изм. | Кол. | Прим. |
|---|---|---|---|---|
| 1 | Общая площадь | $м^2$ | 154,26 | |
| 2 | Площадь застройки | $м^2$ | 132,0 | |
| 3 | Строительный обьем | м3 | 607,0 | |

Общие указания

Данный эскизный проект "Проектирование офиса грузового склада по адресу:г.Атырау проспект Абулхайыр-хана 2/2Б" выполнен на основании здания на проектирование,с АО "АТМА-Аэропорт Атырау и Перевозки" и в соответствии с требованиями нормативно-технической документаций.

Настоящий проект разработан в соответствии с действующими нормами и правилами и обеспечивает взрыво-и пожаробезопасную эксплуатацию здания при условии соблюдения предусмотренных проектом мероприятий.

Главный инженер проекта: Амангалиев Ж.А

**Архитектурно-строительные решения**

Здание офиса прямоугольной формы в плане, с размерами в осях 6,0х22,0м, высота до низа несущей конструкций - 3,0м.
Фундаменты под колонны - монолитные железобетонные столбчатые из бетона кл. В20, F75, W6.
на сульфатостойком портландцементе.
Расчет фундаментов произведен по СНиП РК 5.01-01-2002 «Основание зданий и сооружений». Под фундаменты выполнить бетонную подготовку толщиной 100мм по щебеночной подготовке толщиной 100мм, пропитанный горячим битумом до полного насыщения.
Поверхности фундаментов, соприкасающиеся с грунтом, обмазать горячим битумом за 2 раза.
Стеновое ограждение выполнено из сэндвич-панелей толщиной 100мм
Кровельное покрытие - сэндвич-панели толщиной 120 мм с утеплителем из минераловатных плит на основе базальтового волокна (Металл-Профиль). Технологию монтажа стеновых и кровельных сэндвич-панелей принять в соответствии с инструкциями завода-изготовителя.
Панели, окрашенные в заводских условиях негорючими составами, относятся к классу НГ - негорючие.
Предел огнестойкости стеновых панелей - EI 150, кровельных - RE 60.
Стеновые прогоны - гнутый швеллер ГОСТ 8278-83*, класс стали С235.
Дверь наружная - металлическая по ГОСТ 31173-2013
Двери внутренние - деревянные по ГОСТ 6629-88
Полы - из линолеума и керамической плитки
Кровля - односкатная с наружным организованным водостоком.
Вокруг здания устраивается бетонная отмостка шириной 1500 мм из бетона В15 толщиной 80мм по основанию из щебня толщиной от 50 до 100мм для создания уклона.

Ведомость ссылочных и прилагаемых документов

| Обозначение | Наименование | Примечание |
|---|---|---|
| | Ссылочные документы | |
| СН 3.02-29-2012 | Складские здания | |
| СН РК 2.01-01-2013<br>СП РК 2.01-101-2013 | Защита строительных конструкций от коррозий | |
| Пособие к СНиП РК 1.03-06-2002 | Строительное производство<br>Организация строительства предприятий, зданий, сооружений | |
| СНиП РК 5.03-34-2005 | Бетонные и железобетонные конструкций | |
| СН РК 5.03-07-2013<br>СП РК 5.03-107-2013 | Несущие и ограждающие конструкций | |
| СНиП РК 5.04-23-2002 | Стальные конструкции.Нормы проектирования | |
| СНиП РК 2.02-05-2009 | Пожарная безопасность зданий и сооружений | |

| | | | | | | |
|---|---|---|---|---|---|---|
| | | | | | | 43/04-03-2020-ЭП |
| | | | | | | Строительство офиса грузового склада по адресу: г.Атырау проспект Абулхайыр-хана 2/2Б |
| изм. | №.уч. | лист | док. | подпись | дата | |
| Гип | | Амангалиев | | | | Офис грузового склада |
| Разработал | | Омарова Д. | | | | |
| | | | | | | Общие данные |

| Стадия | Лист | Листов |
|---|---|---|
| ЭП | 1 | 15 |

ТОО "A&K-Али Company "

Согласовано

Взам. инв. #

Подп. и дата

Инв. # подл.

формат А3

Согласовано

Взам.инв. №

Подп. и дата

Инв. № подл.

| | | | | | | | |
|---|---|---|---|---|---|---|---|
| | | | | | | 43/04-03-2020-ЭП | |
| | | | | | | Строительство офиса грузового склада по адресу: г. Атырау, проспект Абулхайырхана 2/2Б | |
| Изм. | №.уч. | Лист | Док. | Подпись | Дата | | |
| Гип | | Амангалиев | | | | Склад | Стадия: ЭП; Лист: 2; Листов: 8 |
| Разработал | | Омарова Д. | | | | | |
| | | | | | | Ситуационный план | ТОО "ALK-Али Company" |

С
Ю

## Генеральный план
М 1:500.

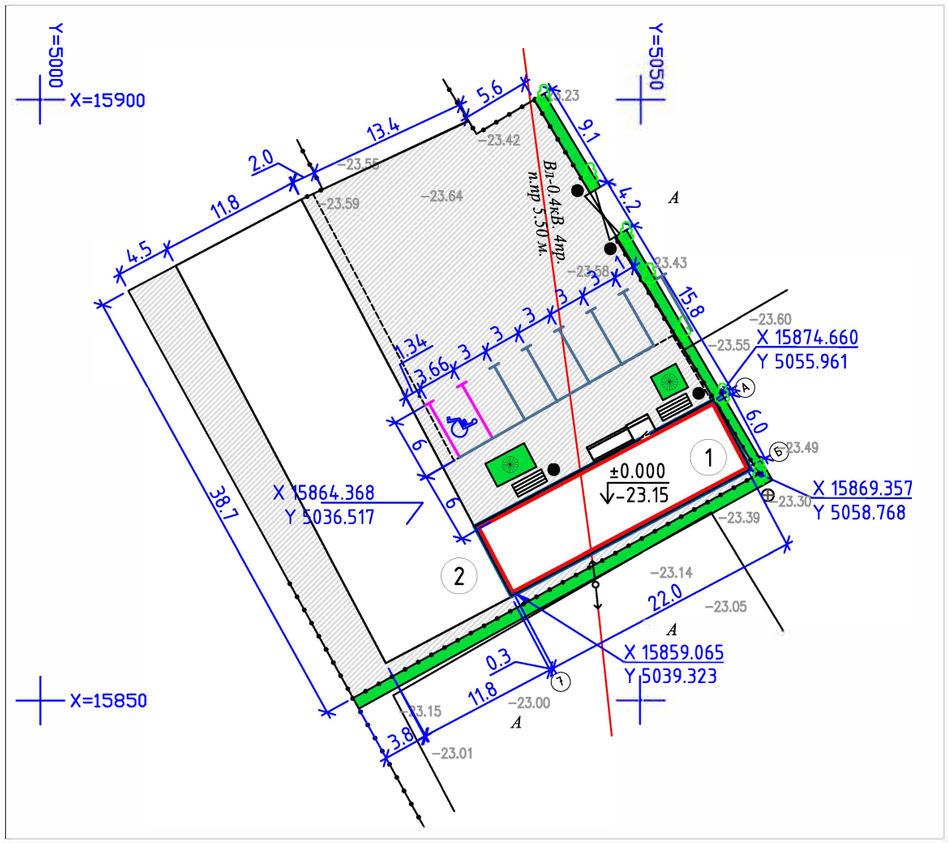


### ЭКСПЛИКАЦИЯ ЗДАНИЙ И СООРУЖЕНИЙ

| Номер | Наименование | Кол-во | Примечание | Координаты зданий и сооружений |
|---|---|---|---|---|
| 1 | Проектируемый офис грузового склада | 1 | | |
| 2 | Существующее здание склада | 1 | | |

Условные обозначения:

- -Вл-04кВ 4-пр
- -Существующее ограждение
- -Существующее здание
- -Проектируемое здание
- -Существующее асфальтное покрытие
- -Существующее бетонное покрытие
- -Проектируемый газон
- 6.0 / 3.66 -Парковка для инвалидов
- -Посадка деревьев
- - Посадка деревьев
- - Скамья уличная
- - Урна для мусора металлическая
- -23.10 - Существующая отметка земли
- - Существующие ворота

### Технико-экономические показатели

| Наименование | Ед. изм. | Кол-во |
|---|---|---|
| Площадь участка | га | 0,1437 |
| Площадь застройки существующая | м2 | 442 |
| Площадь застройки проектируемая | м2 | 157,40 |
| Площадь твердого покрытия из асфальта | м2 | 491,7 |
| Площадь твердого покрытия из бетона | м2 | 345,9 |
| Площадь проектируемого газона | м2 | 13 |
| Площадь проектируемого плиточного покрытия | м2 | 124,3 |
| Коэффициент общей застройки | % | 41,7 |

Примечания:
1. Все размеры даны в метрах, если не указано иное.
2. Система координат Местная.
3. Система высот Балтийская.
4. Существующую сеть -Вл-04кВ 4-пр перенести.

Согласовано

Взам.инв. №

Подп. и дата

Инв. № подл.

| изм. | №.уч. | лист | док. | подпись | дата | 43/04-03-2020-ЭП | | | |
|---|---|---|---|---|---|---|---|---|---|
| | | | | | | Строительство офиса грузового склада по адресу: г.Атырау проспект Абулхайыр-хана 2/2Б | | | |
| Гип | | Амангалиев | | | | Офис грузового склада | Стадия | Лист | Листов |
| Разработал | | Омарова Д | | | | | ЭП | 3 | 8 |
| | | | | | | Генплан | ТОО "A&K-Али Company" | | |

формат А3

# План на отм. 0.000

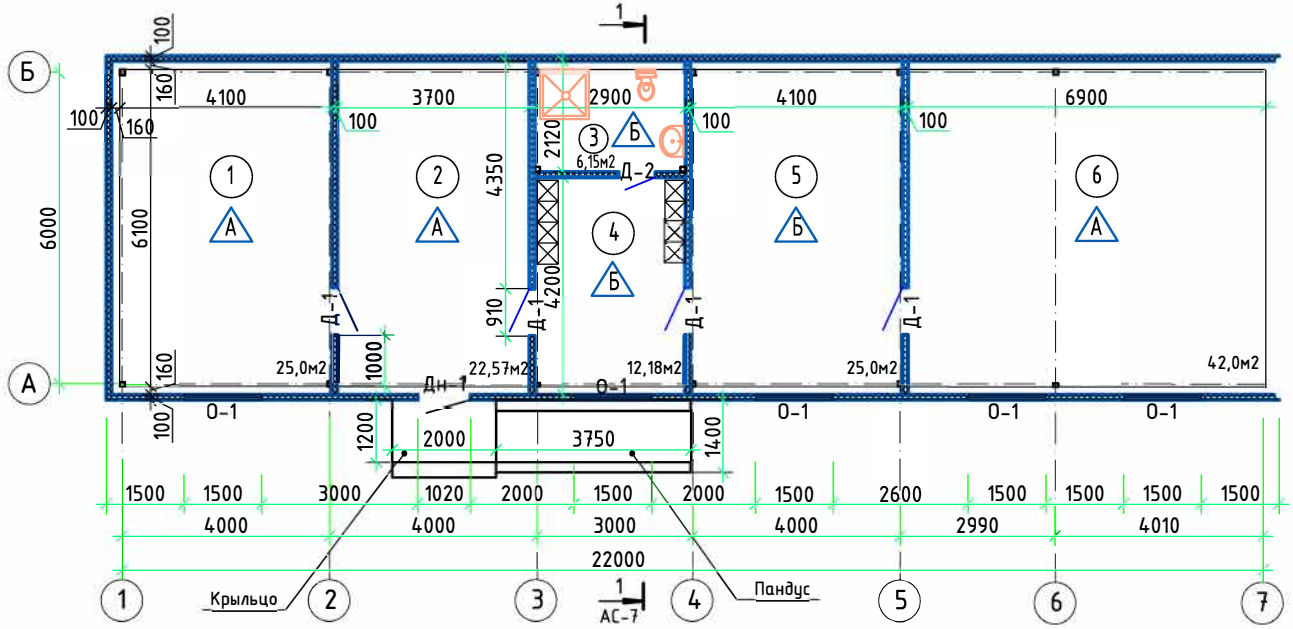


## Экспликация помещений

| Номер помещения | Наименование | Площадь м2 | Кат. помещения |
|---|---|---|---|
| 1 | Кабинет начальника грузового отдела | 25,0 | Д |
| 2 | Диспетчерская | 22,50 | |
| 3 | Санузел, душевая | 6,15 | |
| 4 | Раздевалка | 12,10 | |
| 5 | Комната для приема пищи | 25,0 | |
| 6 | Комната для отдыха грузчиков | 42,0 | |
| | Общая площадь | 132,75 | |

1. За относительную отметку ±0.000 принят уровень чистого пола помещения, что соответствует абсолютной отметке по генплану.
2. По периметру здания выполнить отмостку шириной 1500мм по втрамбованному в грунт щебеночному основанию, пропитанному битумом, уклоном 3%.
3. Наружные стены – 3-х слойные стальные панели, типа «Сэндвич» δ=100мм, из оцинкованных профилированных листов, с теплоизоляционным слоем из мин. ваты базальтового волокна группы (НГ), плотностью 100кг/м3.
4. Покрытие – 3-х слойные стальные панели, типа «Сэндвич» δ=120мм, из оцинкованных профилированных листов, с теплоизоляционным слоем из мин. ваты из базальтового волокна, группы (НГ), плотностью 115кг/м3
5. Уровень пола в санузлах и душевой устраиваются на 20мм ниже примыкающих к ним полов и с дополнительной гидроизоляцией.
6. В качестве утеплителя применять негорючие минераловатные плиты плотностью 100 кг/м$^3$.
7. Все металлические элементы покрыть эмалью ПФ-115 ( ГОСТ 6465-76*) по грунтовке ГФ-021 (ГОСТ 25129-2012) за 2 раза.

Согласовано

Взам.инв. №

Подп. и дата

Инв. № подл.

| изм. | №.уч. | лист | док. | подпись | дата |
|---|---|---|---|---|---|
| Гип | | Амангалиев | | | |
| Разработал | | Омарова Д. | | | |

43/04-03-2020-ЭП

Строительство офиса грузового склада по адресу: г.Атырау проспект Абулхайыр-хана 2/2Б

Офис грузового склада

| Стадия | Лист | Листов |
|---|---|---|
| ЭП | 4 | 15 |

**Общие данные**

ТОО "A&K-Али Company "

формат А3

## Разрез 1-1

М1:50

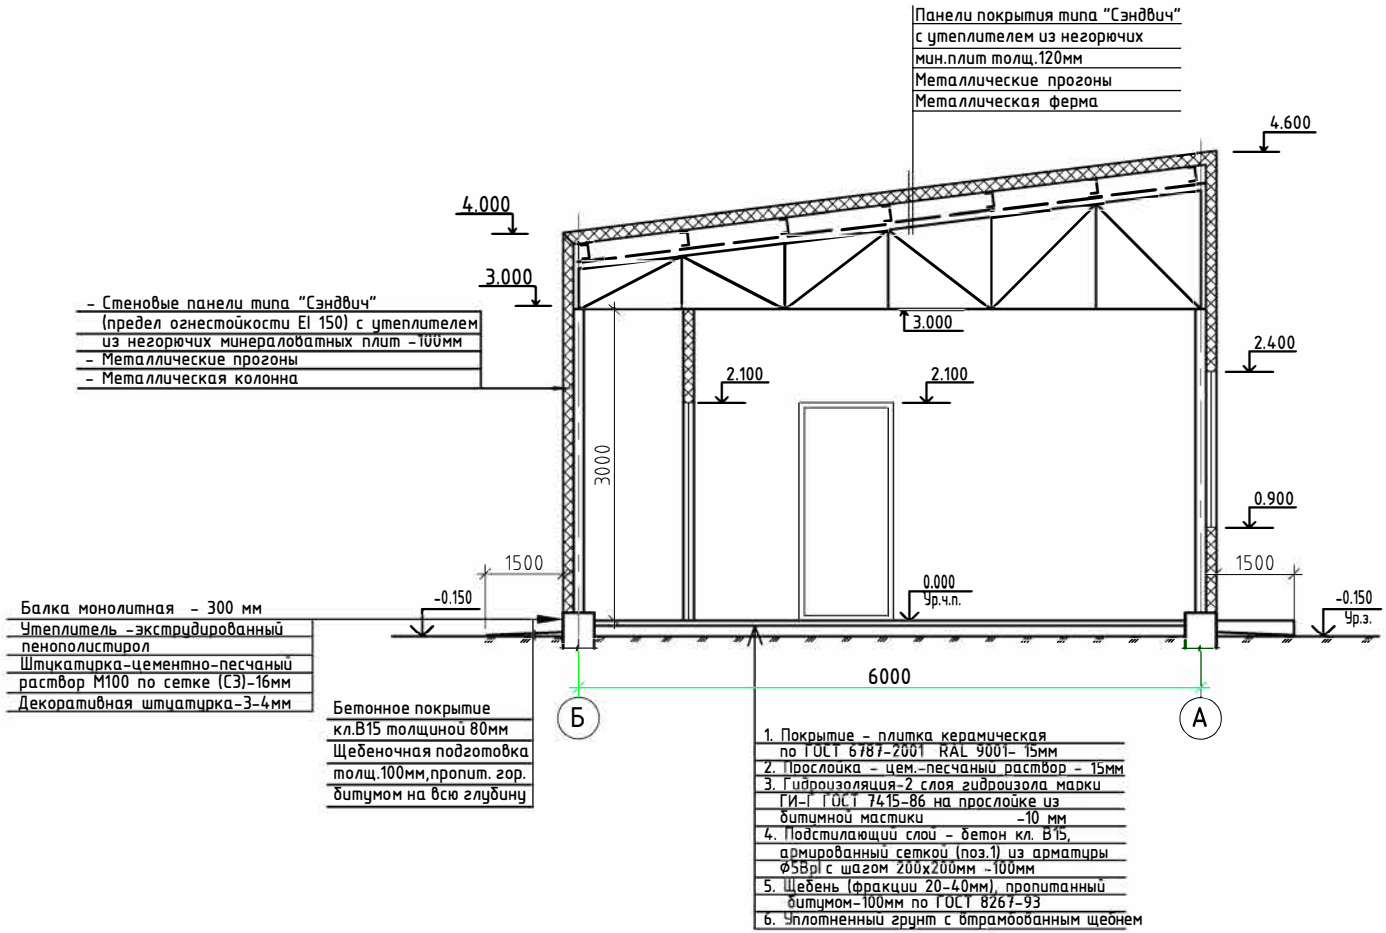


Согласовано

взам. инв.№

подпись и дата

инв. N подл.

| | | | | | | | |
|---|---|---|---|---|---|---|---|
| | | | | | | | 43/04-03-2020-ЭП |
| | | | | | | | Строительство офиса грузового склада по адресу: г.Атырау проспект Абулхайыр-хана 2/2Б |
| изм. | №.уч. | лист | док. | подпись | дата | | |
| Гип | | Амангалиев | | | | Офис грузового склада | Стадия: ЭП; Лист: 5; Листов: 15 |
| Разработал | | Омарова Д. | | | | | |
| | | | | | | Общие данные | ТОО "A&K-Али Company " |

Формат А3

Фасад в осях "1-7"

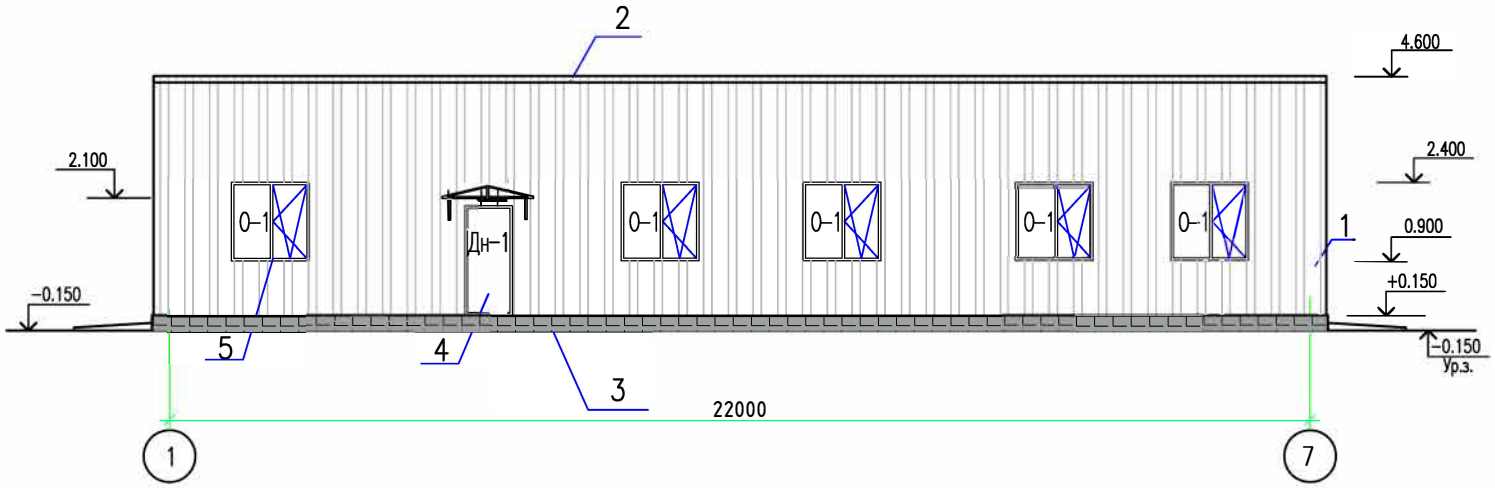


Ведомость отделки фасадов

| № п/п | Элементы фасада | Вид отделки | Колер | Цвет (образец) |
|---|---|---|---|---|
| 1 | Стена | Полимерная окраска в заводских условиях | RAL 7004 | |
| 2 | Кровля | Полимерная окраска в заводских условиях | RAL 7035 | |
| 3 | Цоколь | Декоративная штукатурка | RAL 7004 | |
| 4 | Дверь | Окраска в заводских условиях | RAL 9003 | |
| 5 | Окна | Окраска в заводских условиях | RAL 9003 | |

Согласовано

Взам.инв. №

Подп. и дата

Инв. № подл.

| | | | | | | |
|---|---|---|---|---|---|---|
| | | | | | | 43/04-03-2020-ЭП |
| | | | | | | Строительство офиса грузового склада по адресу: г.Атырау проспект Абулхайыр-хана 2/2Б |
| изм. | №.уч. | лист | док. | подпись | дата | |
| Гип | | Амангалиев | | | | Офис грузового склада |
| Разработал | | Омарова Д. | | | | |
| | | | | | | Общие данные |

| Стадия | Лист | Листов |
|---|---|---|
| ЭП | 6 | 15 |

ТОО "A&K-Али Company "

формат А3

Фасад в осях "7-1"

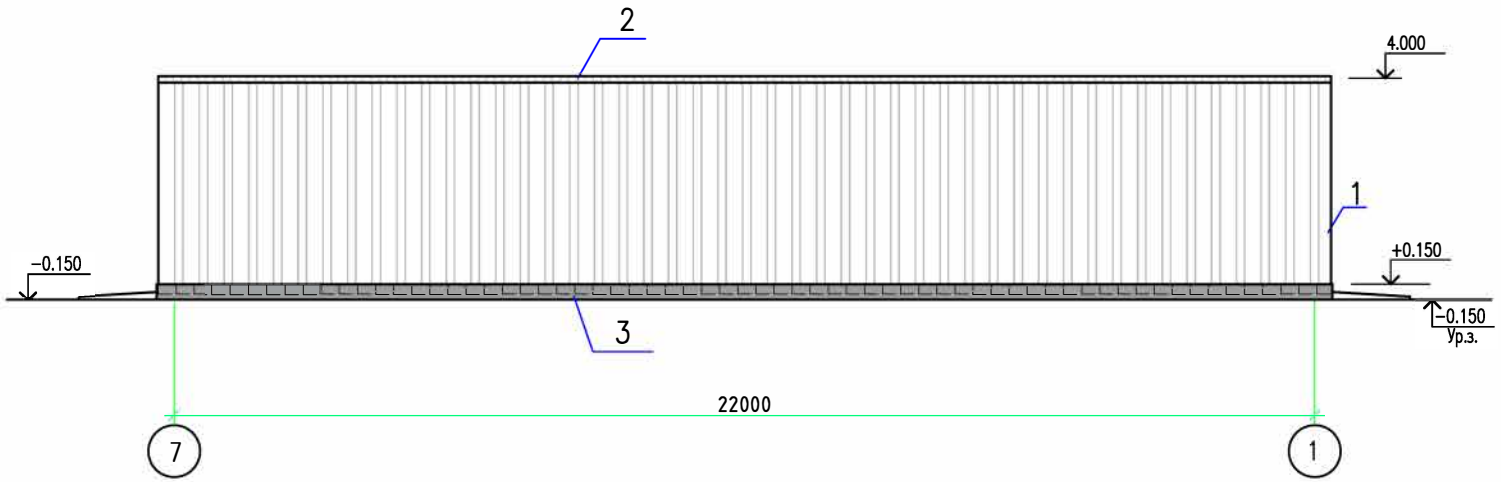


Фасад в осях "А-Б"

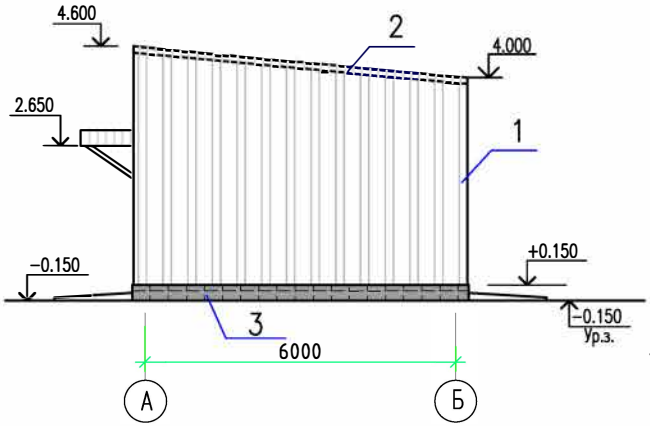


1. Ведомость отделки фасадов см. на листе ЭП-6

Согласовано

Взам.инв. №

Подп. и дата

Инв. № подл.

| | | | | | | | | |
|---|---|---|---|---|---|---|---|---|
| | | | | | | 43/04-03-2020-ЭП | | |
| | | | | | | Строительство офиса грузового склада по адресу: г.Атырау проспект Абулхайыр-хана 2/2Б | | |
| изм. | №.уч. | лист | док. | подпись | дата | | | |
| Гип | | Амангалиев | | | | Офис грузового склада | Стадия | Лист | Листов |
| Разработал | | Омарова Д. | | | | | ЭП | 7 | 15 |
| | | | | | | Общие данные | ТОО "A&K-Али Company " | | |

формат А3

План кровли

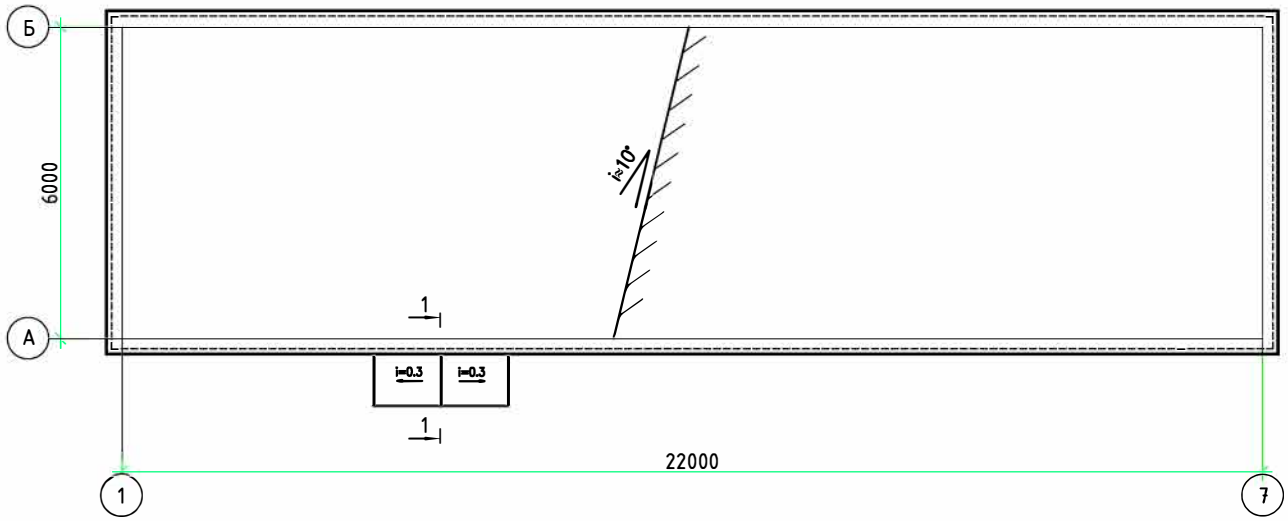


1-1

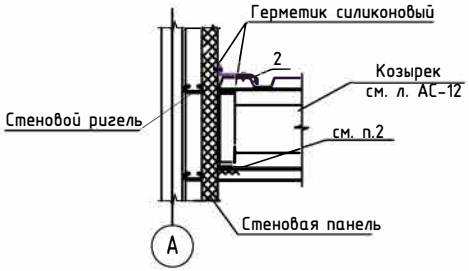


Примечание

1. Сварку металла производить электродами типа Э42 по ГОСТ 9467-75*.
2. Толщину сварного шва принять не менее 6мм.
3. Козырек К1 установить и приварить к консоли.

Согласовано

Взам.инв. №

Подп. и дата

Инв. № подл.

| | | | | | | | |
|---|---|---|---|---|---|---|---|
| | | | | | | 43/04-03-2020-ЭП | |
| | | | | | | Строительство офиса грузового склада по адресу: г.Атырау проспект Абулхайыр-хана 2/2Б | |
| изм. | №.уч. | лист | док. | подпись | дата | | |
| Гип | | Амангалиев | | | | Офис грузового склада | Стадия: ЭП; Лист: 8; Листов: 15 |
| Разработал | | Омарова Д. | | | | | |
| | | | | | | Общие данные | ТОО "A&K-Али Company " |

формат А3

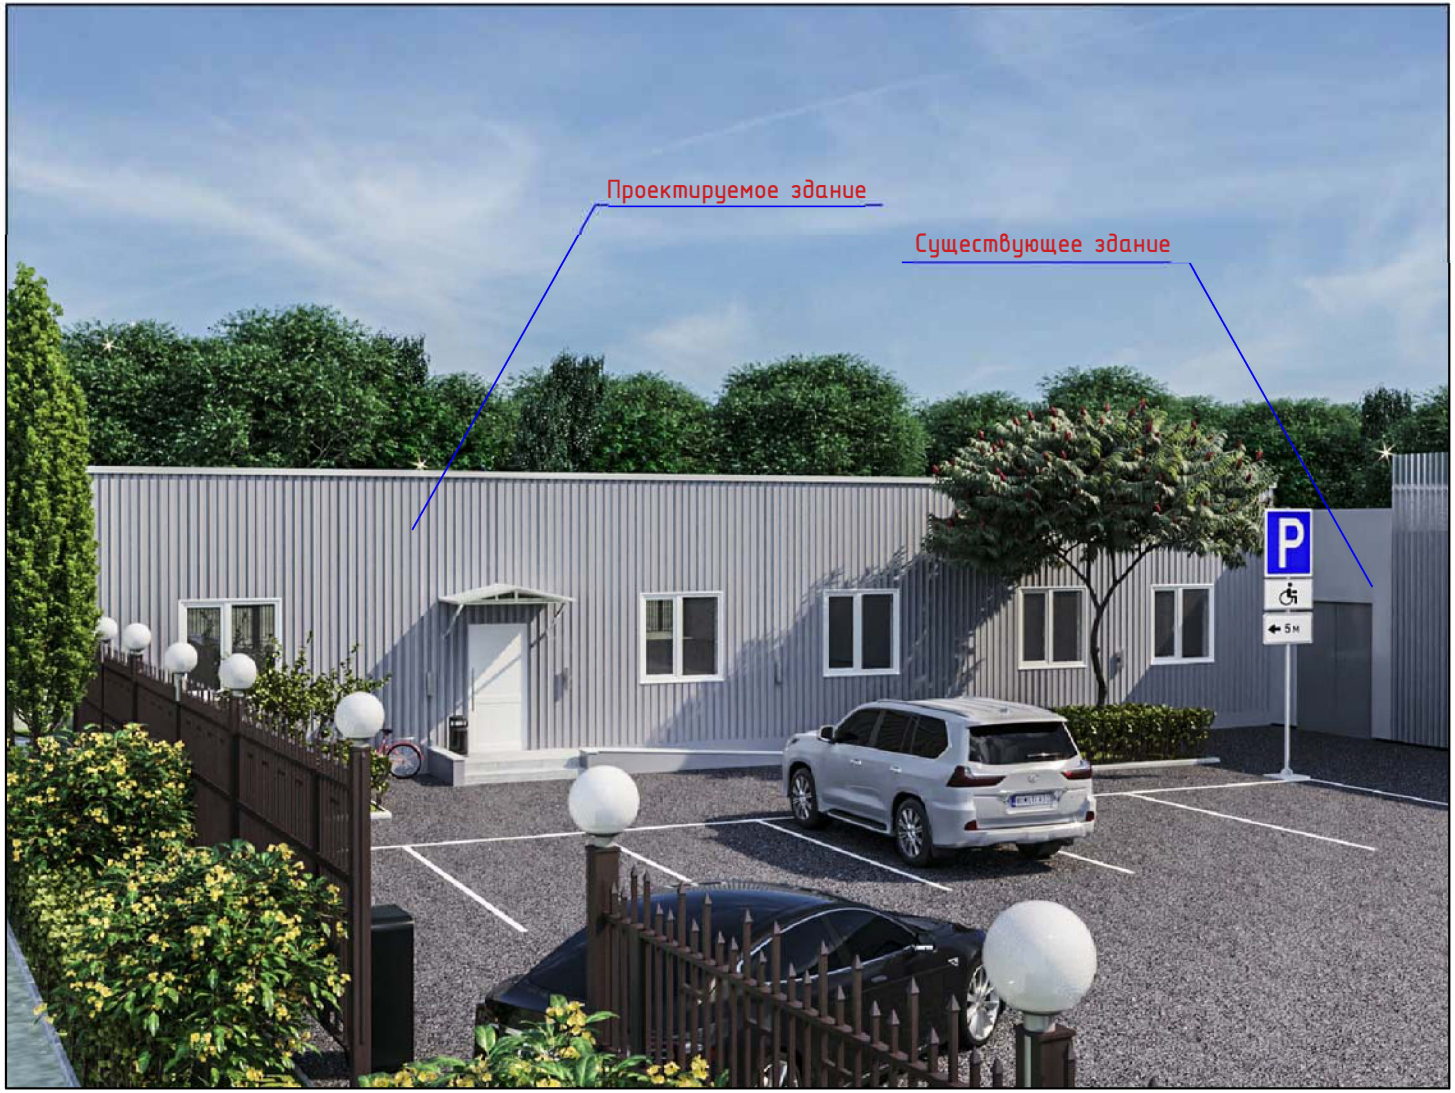


Согласовано

Взам.инв. №

Подп. и дата

Инв. № подл.

| | | | | | | | |
|---|---|---|---|---|---|---|---|
| | | | | | | 43/04-03-2020-ЭП | |
| | | | | | | Строительство офиса грузового склада по адресу: г.Атырау проспект Абулхайыр-хана 2/2Б | |
| изм. | №.уч. | лист | док. | подпись | дата | | |
| Гип | | Амангалиев | | | | Офис грузового склада | Стадия: ЭП; Лист: 9; Листов: 15 |
| Разработал | | Омарова Д. | | | | | |
| | | | | | | **3д перспектива** | ТОО "A&K-Али Company " |

формат А3

| | | | | | | | |
|---|---|---|---|---|---|---|---|
| | | | | | | 43/04-03-2020-ЭП | |
| | | | | | | Строительство офиса грузового склада по адресу: г.Атырау проспект Абулхайыр-хана 2/2Б | |
| изм. | №.уч. | лист | док. | подпись | дата | | |
| Гип | | Амангалиев | | | | Офис грузового склада | Стадия: ЭП; Лист: 10; Листов: 15 |
| Разработал | | Омарова Д. | | | | | |
| | | | | | | **3д перспектива** | ТОО "A&K-Али Company " |

Согласовано

Взам.инв. №

Подп. и дата

Инв. № подл.

формат А3

Согласовано

Взам.инв. №

Подп. и дата

Инв. № подл.

| | | | | | | | |
|---|---|---|---|---|---|---|---|
| | | | | | | 43/04-03-2020-ЭП | |
| | | | | | | Строительство офиса грузового склада по адресу: г.Атырау проспект Абулхайыр-хана 2/2Б | |
| изм. | №.уч. | лист | док. | подпись | дата | | |
| Гип | | Амангалиев | | | | Офис грузового склада | Стадия: ЭП; Лист: 11; Листов: 15 |
| Разработал | | Омарова Д. | | | | | |
| | | | | | | **3д перспектива** | ТОО "A&K-Али Company " |

формат А3

Согласовано

Взам.инв. №

Подп. и дата

Инв. № подл.

| | | | | | | | |
|---|---|---|---|---|---|---|---|
| | | | | | | | 43/04-03-2020-ЭП |
| | | | | | | | Строительство офиса грузового склада по адресу: г.Атырау проспект Абулхайыр-хана 2/2Б |
| изм. | №.уч. | лист | док. | подпись | дата | | |
| Гип | | Амангалиев | | | | Офис грузового склада | Стадия: ЭП; Лист: 12; Листов: 15 |
| Разработал | | Омарова Д. | | | | | |
| | | | | | | **3д перспектива** | ТОО "A&K-Али Company " |

формат А3

Согласовано

Взам.инв. №

Подп. и дата

Инв. № подл.

| | | | | | | | |
|---|---|---|---|---|---|---|---|
| | | | | | | 43/04-03-2020-ЭП | |
| | | | | | | Строительство офиса грузового склада по адресу: г.Атырау проспект Абулхайыр-хана 2/2Б | |
| изм. | №.уч. | лист | док. | подпись | дата | | |
| Гип | | Амангалиев | | | | Офис грузового склада | Стадия: ЭП; Лист: 13; Листов: 15 |
| Разработал | | Омарова Д. | | | | | |
| | | | | | | 3д перспектива | ТОО "A&K-Али Company " |

формат А3

| | | | | | | | |
|---|---|---|---|---|---|---|---|
| | | | | | | 43/04-03-2020-ЭП | |
| | | | | | | Строительство офиса грузового склада по адресу: г.Атырау проспект Абулхайыр-хана 2/2Б | |
| изм. | №.уч. | лист | док. | подпись | дата | | |
| Гип | | Амангалиев | | | | Офис грузового склада | Стадия: ЭП; Лист: 14; Листов: 15 |
| Разработал | | Омарова Д. | | | | | |
| | | | | | | **3д перспектива** | ТОО "A&K-Али Company " |

Согласовано

Взам.инв. №

Подп. и дата

Инв. № подл.

формат А3

Согласовано

Взам.инв. №

Подп. и дата

Инв. № подл.

| | | | | | | | |
|---|---|---|---|---|---|---|---|
| | | | | | | 43/04-03-2020-ЭП | |
| | | | | | | Строительство офиса грузового склада по адресу: г.Атырау проспект Абулхайыр-хана 2/2Б | |
| изм. | №.уч. | лист | док. | подпись | дата | | |
| Гип | | Амангалиев | | | | Офис грузового склада | Стадия: ЭП; Лист: 15; Листов: 15 |
| Разработал | | Омарова Д. | | | | | |
| | | | | | | **3д перспектива** | ТОО "A&K-Али Company " |

формат А3

11017084

# ГОСУДАРСТВЕННАЯ ЛИЦЕНЗИЯ

**26.07.2011 года** **ГСЛ № 003402**

**Выдана** **Товарищество с ограниченной ответственностью "A&K-Али Company"**

Республика Казахстан, Атырауская область, Атырау Г.А., Геологский с.о., с.Бирлик, улица Загородная , дом № 2., 7., БИН: 110740006145

(полное наименование, местонахождение, реквизиты БИН юридического лица / полностью фамилия, имя, отчество, реквизиты ИИН физического лица)

**на занятие** **Проектная деятельность**

(наименование лицензируемого вида деятельности в соответствии с Законом Республики Казахстан «О лицензировании»)

**Особые условия действия лицензии** **III Категория**

(в соответствии со статьей 9-1 Закона Республики Казахстан «О лицензировании»)

**Лицензиар** **Агентство Республики Казахстан по делам строительства и жилищно -коммунального хозяйства**

(полное наименование лицензиара)

**Руководитель (уполномоченное лицо)** **НОКИН СЕРИК КЕНЕСОВИЧ**

(фамилия и инициалы руководителя (уполномоченного лица) лицензиара)

**Место выдачи** **г.Астана**

Берілген құжат «Электрондық құжат және электрондық цифрлық қолтаңба туралы» 2003 жылғы 7 қаңтардағы Қазақстан Республикасы Заңының 7 бабының 1 тармағына сәйкес қағаз тасығыштағы құжатқа тең
Данный документ согласно пункту 1 статьи 7 ЗРК от 7 января 2003 года «Об электронном документе и электронной цифровой подписи» равнозначен документу на бумажном носителе

# ПРИЛОЖЕНИЕ К ГОСУДАРСТВЕННОЙ ЛИЦЕНЗИИ

**Номер лицензии** **ГСЛ № 003402**

**Серия лицензии**

**Дата выдачи лицензии** **26.07.2011**

**Подвид(ы) лицензируемого вида деятельности**
(наименование подвида лицензируемого вида деятельности в соответствии с Законом Республики Казахстан «О лицензировании»)

- III категория
  - Проектирование инженерных систем и сетей, в том числе:
    - Систем внутреннего и наружного электроосвещения, электроснабжения до 0,4 кВ и до 10 кВ
    - Электроснабжения до 35 кВ, до 110 кВ и выше
    - Магистральные нефтепроводы, нефтепродуктопроводы, газопроводы (газоснабжение среднего и высокого давления)
    - Внутренних систем отопления (включая электрическое), вентиляции, кондиционирования, холодоснабжения, газификации (газоснабжения низкого давления), а также их наружных сетей с вспомогательными объектами
    - Внутренних систем водопровода (горячей и холодной воды) и канализации, а также их наружных сетей с вспомогательными объектами
    - Внутренних систем слаботочных устройств (телефонизации, пожарно-охранной сигнализации), а также их наружных сетей
  - Технологическое проектирование (разработка технологической части проектов строительства) зданий и сооружений жилищно-гражданского назначения, в том числе:
    - Для транспортной инфраструктуры (предназначенной для непосредственного обслуживания населения) и коммунального хозяйства (кроме зданий и сооружений для обслуживания транспортных средств, а также иного производственно-хозяйственного назначения)

**Лицензиат** **Товарищество с ограниченной ответственностью "A&K-Али Company"**

Республика Казахстан, Атырауская область, Атырау Г.А., Геологский с.о., с.Бирлик, улица Загородная , дом № 2., 7., БИН: 110740006145
(полное наименование, местонахождение, реквизиты БИН юридического лица / полностью фамилия, имя, отчество, реквизиты ИИН физического лица)

**Лицензиар** **Агентство Республики Казахстан по делам строительства и жилищно-коммунального хозяйства**
(полное наименование лицензиара)

**Руководитель (уполномоченное лицо)** НОКИН СЕРИК КЕНЕСОВИЧ
фамилия и инициалы руководителя (уполномоченного лица) лицензиара

**Дата выдачи приложения к лицензии** 28.12.2012

**Номер приложения к лицензии** 001

**Срок действия лицензии**

**Место выдачи** г.Астана

Берілген құжат «Электрондық құжат және электрондық цифрлық қолтаңба туралы» 2003 жылғы 7 қаңтардағы Қазақстан Республикасы Заңының 7 бабының 1 тармағына сәйкес қағаз тасығыштағы құжатқа тең
Данный документ согласно пункту 1 статьи 7 ЗРК от 7 января 2003 года «Об электронном документе и электронной цифровой подписи» равнозначен документу на бумажном носителе

# ПРИЛОЖЕНИЕ К ГОСУДАРСТВЕННОЙ ЛИЦЕНЗИИ

**Номер лицензии** **ГСЛ № 003402**

**Серия лицензии**

**Дата выдачи лицензии** **26.07.2011**

**Подвид(ы) лицензируемого вида деятельности**
(наименование подвида лицензируемого вида деятельности в соответствии с Законом Республики Казахстан «О лицензировании»)

- III категория
  - Технологическое проектирование (разработка технологической части проектов строительства) зданий и сооружений жилищно-гражданского назначения, в том числе:
    - Для дошкольного образования, общего и специального образования, интернатов, заведений по подготовке кадров, научно-исследовательских, культурно-просветительских и зрелищных учреждений, предприятий торговли (включая аптеки), здравоохранения (лечения и профилактики заболеваний, реабилитации и санаторного лечения), общественного питания и бытового обслуживания, физкультурно-оздоровительных и спортивных занятий, отдыха и туризма, а также иных многофункциональных зданий и комплексов с помещениями различного общественного назначения
  - Строительное проектирование (с правом проектирования для капитального ремонта и (или) реконструкции зданий и сооружений, а также усиления конструкций для каждого из указанных ниже работ) и конструирование, в том числе:
    - Металлических (стальных, алюминиевых и из сплавов) конструкций
    - Бетонных и железобетонных, каменных и армокаменных конструкций
    - Оснований и фундаментов
  - Градостроительное проектирование (с правом проектирования для градостроительной реабилитации районов исторической застройки, за исключением научно-реставрационных работ на памятниках истории и культуры) и планирование, в том числе разработка:

**Лицензиат** **Товарищество с ограниченной ответственностью "A&K-Али Company"**

Республика Казахстан, Атырауская область, Атырау Г.А., Геологский с.о., с.Бирлик, улица Загородная , дом № 2., 7., БИН: 110740006145
(полное наименование, местонахождение, реквизиты БИН юридического лица / полностью фамилия, имя, отчество, реквизиты ИИН физического лица)

**Лицензиар** **Агентство Республики Казахстан по делам строительства и жилищно-коммунального хозяйства**
(полное наименование лицензиара)

**Руководитель (уполномоченное лицо)** НОКИН СЕРИК КЕНЕСОВИЧ
фамилия и инициалы руководителя (уполномоченного лица) лицензиара

**Дата выдачи приложения к лицензии** 28.12.2012

**Номер приложения к лицензии** 001

**Срок действия лицензии**

**Место выдачи** г.Астана

Берілген құжат «Электрондық құжат және электрондық цифрлық қолтаңба туралы» 2003 жылғы 7 қаңтардағы Қазақстан Республикасы Заңының 7 бабының 1 тармағына сәйкес қағаз тасығыштағы құжатқа тең
Данный документ согласно пункту 1 статьи 7 ЗРК от 7 января 2003 года «Об электронном документе и электронной цифровой подписи» равнозначен документу на бумажном носителе

# ПРИЛОЖЕНИЕ К ГОСУДАРСТВЕННОЙ ЛИЦЕНЗИИ

**Номер лицензии** **ГСЛ № 003402**

**Серия лицензии**

**Дата выдачи лицензии** **26.07.2011**

**Подвид(ы) лицензируемого вида деятельности**
(наименование подвида лицензируемого вида деятельности в соответствии с Законом Республики Казахстан «О лицензировании»)

- III категория
  - Градостроительное проектирование (с правом проектирования для градостроительной реабилитации районов исторической застройки, за исключением научно-реставрационных работ на памятниках истории и культуры) и планирование, в том числе разработка:
    - Схем газоснабжения населенных пунктов и производственных комплексов, располагаемых на межселенных территориях
    - Схем канализации населенных пунктов и производственных комплексов, включая централизованную систему сбора и отвода бытовых, производственных и ливневых стоков, размещение головных очистных сооружений, испарителей и объектов по регенерации стоков
    - Схем телекоммуникаций и связи для населенных пунктов с размещением объектов инфраструктуры и источников информации
    - Схем электроснабжения населенных пунктов с размещением объектов по производству и транспортировке электрической энергии в системе застройки, а также электроснабжения производственных комплексов, располагаемых на межселенных территориях
    - Схем развития транспортной инфраструктуры населенных пунктов (улично-дорожной сети и объектов внутригородского и внешнего транспорта, располагаемых в пределах границ населенных пунктов) и межселенных территорий (объектов и коммуникаций внешнего транспорта, располагаемых вне улично-дорожной сети населенных пунктов)

**Лицензиат** **Товарищество с ограниченной ответственностью "A&K-Али Company"**

Республика Казахстан, Атырауская область, Атырау Г.А., Геологский с.о., с.Бирлик, улица Загородная , дом № 2., 7., БИН: 110740006145
(полное наименование, местонахождение, реквизиты БИН юридического лица / полностью фамилия, имя, отчество, реквизиты ИИН физического лица)

**Лицензиар** **Агентство Республики Казахстан по делам строительства и жилищно-коммунального хозяйства**
(полное наименование лицензиара)

**Руководитель (уполномоченное лицо)** НОКИН СЕРИК КЕНЕСОВИЧ
фамилия и инициалы руководителя (уполномоченного лица) лицензиара

**Дата выдачи приложения к лицензии** 28.12.2012

**Номер приложения к лицензии** 001

**Срок действия лицензии**

**Место выдачи** г.Астана

Берілген құжат «Электрондық құжат және электрондық цифрлық қолтаңба туралы» 2003 жылғы 7 қаңтардағы Қазақстан Республикасы Заңының 7 бабының 1 тармағына сәйкес қағаз тасығыштағы құжатқа тең
Данный документ согласно пункту 1 статьи 7 ЗРК от 7 января 2003 года «Об электронном документе и электронной цифровой подписи» равнозначен документу на бумажном носителе

# ПРИЛОЖЕНИЕ К ГОСУДАРСТВЕННОЙ ЛИЦЕНЗИИ

**Номер лицензии** **ГСЛ № 003402**

**Серия лицензии**

**Дата выдачи лицензии** **26.07.2011**

**Подвид(ы) лицензируемого вида деятельности**
(наименование подвида лицензируемого вида деятельности в соответствии с Законом Республики Казахстан «О лицензировании»)

- III категория
  - Градостроительное проектирование (с правом проектирования для градостроительной реабилитации районов исторической застройки, за исключением научно-реставрационных работ на памятниках истории и культуры) и планирование, в том числе разработка:
    - Планировочной документации (комплексных схем градостроительного планирования территорий - проектов районной планировки, генеральных планов населенных пунктов, проектов детальной планировки и проектов застройки районов, микрорайонов, кварталов, отдельных участков)
    - Схем водоснабжения населенных пунктов с размещением источников питьевой и (или) технической воды и трассированием водоводов, а также схем водоснабжения производственных комплексов, располагаемых на межселенных территориях
    - Схем теплоснабжения населенных пунктов с размещением объектов по производству и транспортировке тепловой энергии в системе застройки, а также теплоснабжения производственных комплексов, располагаемых на межселенных территориях
  - Архитектурное проектирование для зданий и сооружений первого или второго и третьего уровней ответственности (с правом проектирования для архитектурно-реставрационных работ, за исключением научно -реставрационных работ на памятниках истории и культуры), в том числе:
    - Генеральных планов объектов, инженерной подготовки территории, благоустройства и организации рельефа

**Лицензиат** **Товарищество с ограниченной ответственностью "A&K-Али Company"**

Республика Казахстан, Атырауская область, Атырау Г.А., Геологский с.о., с.Бирлик, улица Загородная , дом № 2., 7., БИН: 110740006145
(полное наименование, местонахождение, реквизиты БИН юридического лица / полностью фамилия, имя, отчество, реквизиты ИИН физического лица)

**Лицензиар** **Агентство Республики Казахстан по делам строительства и жилищно-коммунального хозяйства**
(полное наименование лицензиара)

**Руководитель (уполномоченное лицо)** НОКИН СЕРИК КЕНЕСОВИЧ
фамилия и инициалы руководителя (уполномоченного лица) лицензиара

**Дата выдачи приложения к лицензии** 28.12.2012

**Номер приложения к лицензии** 001

**Срок действия лицензии**

**Место выдачи** г.Астана

Берілген құжат «Электрондық құжат және электрондық цифрлық қолтаңба туралы» 2003 жылғы 7 қаңтардағы Қазақстан Республикасы Заңының 7 бабының 1 тармағына сәйкес қағаз тасығыштағы құжатқа тең
Данный документ согласно пункту 1 статьи 7 ЗРК от 7 января 2003 года «Об электронном документе и электронной цифровой подписи» равнозначен документу на бумажном носителе