ТОО Казахстанский Проектно-Инжиниринговый Центр
«ЛИТЕРА 3»

Государственная лицензия № 15001739 от 30.01.15 г.
Л - 0243 - ЭП

ГУ «Отдел архитектуры, градостроительства и строительства Аягозского района, ВКО».

"Строительство спортивного комплекса по ул.Шакенова в г.Аягоз Аягозского района ВКО"

Эскизный проект

Исполнительный директор ТОО "КПИЦ"ЛИТЕРА 3" Лунева Т.А.

ГИП ТОО "КПИЦ"ЛИТЕРА 3" Югай А.А.

г. Усть-Каменогорск 2021 г.

Фасад 1-14, А-Г, 14-1, Г-А

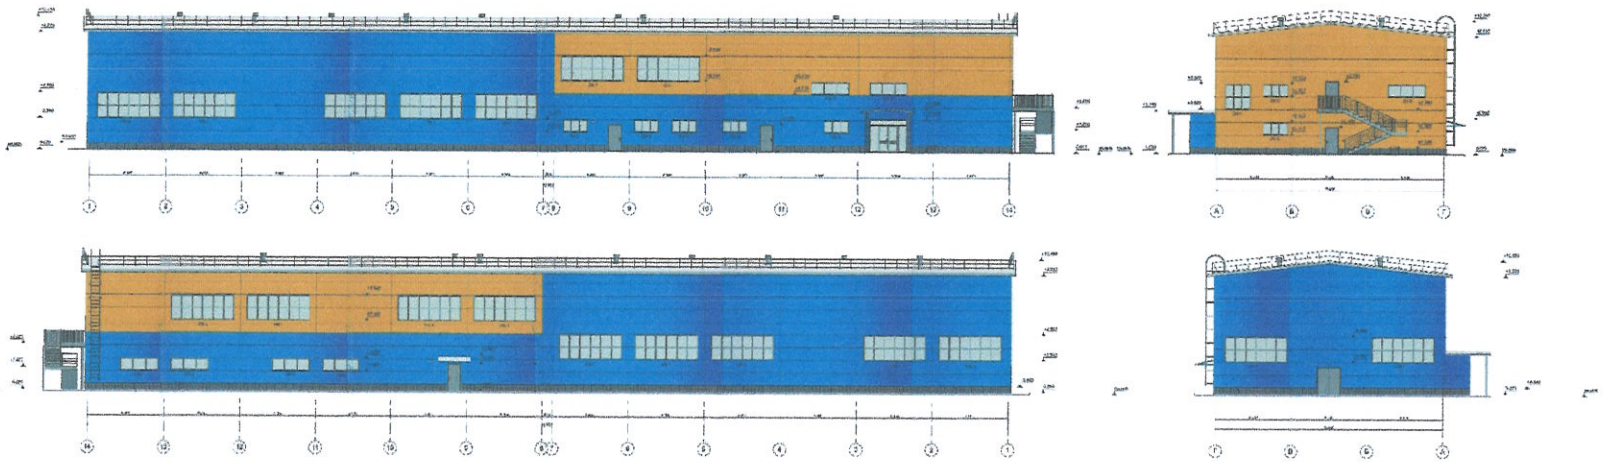

Утверждаю

Руководитель ГУ"Ахтиректруры,градостроительства
и строительства Аягозского района"

Татенов М.

						Л-0243-ЭП
						Строительство спортивного комплекса по ул.Шакенова в г.Аягоз Аягозского района ВКО, который находится - г.Аягоз Аягозского района ВКО.
Изм.	Кол.	Лист	№.док.	Подпись	Дата	
						Эскизный проект — Стадия: РП; Лист: 2; Листов: 5
Разработал		Аккерман Д			03.21	
Проверил		Югай А.А			03.21	Фасады 1-14, А-Г,14-1, Г.А — ТОО "КПИЦ "ЛИТЕРА 3" 2021г.
Н.контроль		Югай А.А			03.21	

Инв. N подл. | Подп. и дата | Взам. инв. N

План1 этажа

Взам. инв. N

Подп. и дата

Инв. N подп.

Изм.	Кол.	Лист	№док.	Подпись	Дата
Разработал		Аккерман Д			
Проверил		Югай А.А			
Н.контроль		Аккерман Д			

Л-0243-ЭП

Строительство спортивного комплекса по ул.Шакенова в г.Аягоз Аягозского района ВКО, который находится - г.Аягоз Аягозского района ВКО.

Эскизный проект	Стадия	Лист	Листов
	РП	4	5

План 1 этажа

ТОО "КПИЦ "ЛИТЕРА 3" 2021г.

План 2 этажа

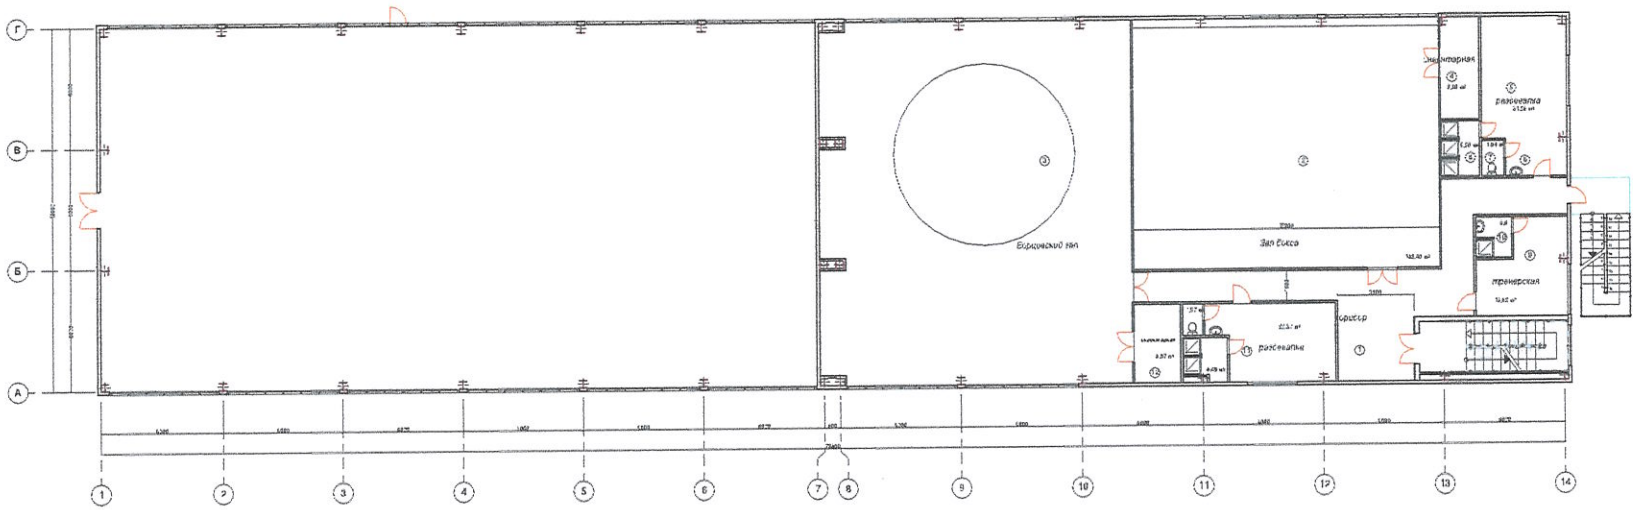

Изм.	Кол.	Лист	№док.	Подпись	Дата	Л-0243-ЭП			
						Строительство спортивного комплекса по ул.Шакенова в г.Аягоз Аягозского района ВКО, который находится - г.Аягоз Аягозского района ВКО.			
						Эскизный проект	Стадия	Лист	Листов
							РП	5	5
Разработал		Аккерман Д				План 2 этажа	ТОО "КПИЦ "ЛИТЕРА 3" 2021г.		
Проверил		Югай А.А							
Н.контроль		Аккерман Д							

Взам. инв. N | Подп. и дата | Инв. N подл.