РЕСПУБЛИКА КАЗАХСТАН
ТОО "Архдизстрой"
Гослицензия ГСЛ №008592 от 16.04.2002 г.

РАБОЧИЙ ПРОЕКТ

"Привязка проектно-сметной документации на строительство спортивного комплекса в селе Жаскайрат, Кызылкогинского района".

Том 2. Альбом

Архитектурно-строительная часть ***(АС)***

ШЫМКЕНТ - 2020г.

РЕСПУБЛИКА КАЗАХСТАН
ТОО "Архдизстрой"
Гослицензия ГСЛ №008592 от 16.04.2002 г.

Заказчик: ГУ "Кызылкогинский районный отдел строительства"
Заказ: 07-2020

РАБОЧИЙ ПРОЕКТ

"Привязка проектно-сметной документации на строительство спортивного комплекса в селе Жаскайрат, Кызылкогинского района".

Том 2. Альбом

Архитектурно-строительная часть ***(АС)***

Директор ***Бухарбаев Т.***
Гл. инженер проекта ***Избасаров Е.***

ШЫМКЕНТ - 2020г.

ВЕДОМОСТЬ РАБОЧИХ ЧЕРТЕЖЕЙ ОСНОВНОГО КОМПЛЕКТА АС

НАЧАЛО

ЛИСТ	НАИМЕНОВАНИЕ	ПРИМЕЧАНИЕ
1	ОБЩИЕ ДАННЫЕ	
2	ФАСАД 1–10, А–Ж	
3	ФАСАЖ 10–1, Ж–А	
4	ПЛАН НА ОТМ. 0,000	
5	ПЛАН НА ОТМ. +3,300	
6	РАЗРЕЗ 1–1, 2–2	
7	СХЕМА ЗАПОЛНЕНИЯ ОКОННЫХ ПРОЕМОВ И ВИТРАЖЕЙ	
8	ВЕДОМОСТЬ ОТДЕЛКИ ПОМЕЩЕНИЙ	
9	ЭКСПЛИКАЦИЯ ПОЛОВ	
10	ПЛАН КРОВЛИ	
11	УЗЛЫ 1–9	
12	КЛАДОЧНЫЙ ПЛАН НА ОТМ. 0,000	
13	КЛАДОЧНЫЙ ПЛАН НА ОТМ. +3,000, ФРАГМЕНТ КЛАДОЧНОГО ПЛАНА НА ОТМ. +6,300	
14	МОНОЛИТНОЕ ПЕРЕКРЫТИЕ НА ОТМ. +3,100	
15	ПЕРЕКРЫТИЕ НА ОТМ. +6,300	
16	СХЕМА РАСПОЛОЖЕНИЯ ЛЕСТНИЦЫ N1	
17	СХЕМА РАСПОЛОЖЕНИЯ ЛЕСТНИЦЫ N2	
18	РАСКЛАДКА ПЛИТ ПЕРЕКРЫТИЯ НА ОТМ, +6,300	
19	КОЗЫРЕК ВХОДА N1	
20	СХЕМА РАСПОЛОЖЕНИЯ ДЕКОРАТИВНЫХ ЭЛЕМЕНТОВ ПАРАПЕТА КОЗЫРЬКА ВХОДА N1	
21	СХЕМА РАСПОЛОЖЕНИЯ БАЛОК КОЗЫРЬКОВ	
22	СХЕМА ЦОКОЛЯ	
23		
24		
25	ЛЮК ВЫХОДА НА КРОВЛЮ	
26	ПЛАН ФУНДАМЕНТОВ	
27	РАЗВЕРТКИ ФУНДАМЕНТОВ	
28	МОНОЛИТНЫЙ ФУНДАМЕНТ ФМ1	
29	МОНОЛИТНЫЙ ФУНДАМЕНТ ФМ2	
30	МОНОЛИТНЫЙ ФУНДАМЕНТ ФМ3	
31	МОНОЛИТНЫЙ ФУНДАМЕНТ ФМ4	
31а	МОНОЛИТНЫЙ ФУНДАМЕНТ ФМ4а	
32	МОНОЛИТНЫЙ ФУНДАМЕНТ ФМ5	
33	МОНОЛИТНЫЙ ФУНДАМЕНТ ФМ6	
34	МОНОЛИТНЫЙ ФУНДАМЕНТ ФМ7	
35	МОНОЛИТНЫЙ ФУНДАМЕНТ ФМ8	

ВЕДОМОСТЬ РАБОЧИХ ЧЕРТЕЖЕЙ ОСНОВНОГО КОМПЛЕКТА АС

НАЧАЛО

ЛИСТ	НАИМЕНОВАНИЕ	ПРИМЕЧАНИЕ
36	МОНОЛИТНЫЙ ФУНДАМЕНТ ФМ9	
37	МОНОЛИТНЫЙ ФУНДАМЕНТ ФМ10	
38	МОНОЛИТНЫЙ ФУНДАМЕНТ ФМ11	
39	МОНОЛИТНЫЙ ФУНДАМЕНТ ФМ12	
40	МОНОЛИТНЫЙ ФУНДАМЕНТ ФМ13	
41	МОНОЛИТНЫЙ ФУНДАМЕНТ ФМ14	
42	СХЕМА РАСПОЛОЖЕНИЯ ОПОРНЫХ ПОДУШЕК ПОД МЕТАЛЛИЧЕСКИЕ БАЛКИ	

ВЕДОМОСТЬ СПЕЦИФИКАЦИЙ

ЛИСТ	НАИМЕНОВАНИЕ	ПРИМЕЧАНИЕ
4	ВЕДОМОСТЬ ЗАПОЛНЕНИЯ ЭЛЕМЕНТОВ ДВЕРНЫХ ПРОЕМОВ	
7	ВЕДОМОСТЬ ЗАПОЛНЕНИЯ ЭЛЕМЕНТОВ ОКОННЫХ ПРОЕМОВ	
12	СПЕЦИФИКАЦИЯ ЭЛЕМЕНТОВ	
14	СПЕЦИФИКАЦИЯ ЭЛЕМЕНТОВ	
15	СПЕЦИФИКАЦИЯ ЭЛЕМЕНТОВ	
16	СПЕЦИФИКАЦИЯ ЭЛЕМЕНТОВ ЛЕСТНИЦЫ	
17	СПЕЦИФИКАЦИЯ ЭЛЕМЕНТОВ ЛЕСТНИЦЫ	
18	СПЕЦИФИКАЦИЯ ЭЛЕМЕНТОВ ПЕРЕКРЫТИЯ НА ОТМ. +6,300	
19	СПЕЦИФИКАЦИЯ ЭЛЕМЕНТОВ	
20	СПЕЦИФИКАЦИЯ ЭЛЕМЕНТОВ	
23	СПЕЦИФИКАЦИЯ ЭЛЕМЕНТОВ	
24	СПЕЦИФИКАЦИЯ ЭЛЕМЕНТОВ	
25	СПЕЦИФИКАЦИЯ ЭЛЕМЕНТОВ	
26	СПЕЦИФИКАЦИЯ ЭЛЕМЕНТОВ	
42	СПЕЦИФИКАЦИЯ ЭЛЕМЕНТОВ	

ВЕДОМОСТЬ ОСНОВНЫХ КОМПЛЕКТОВ РАБОЧИХ ЧЕРТЕЖЕЙ

ОБОЗНАЧЕНИЕ	НАИМЕНОВАНИЕ	ПРИМЕЧАНИЕ
1115–1–АС	АРХИТЕКТУРНЫЕ РЕШЕНИЯ	
1115–1–КМ	КОНСТРУКЦИИ МЕТАЛЛИЧЕСКИЕ	
1115–1–ТХ	ТЕХНОЛОГИЧЕСКИЕ РЕШЕНИЯ	
1115–1–ОВ	ОТОПЛЕНИЕ И ВЕНТИЛЯЦИЯ	
1115–1–ВК	ВОДОСНАБЖЕНИЕ И КАНАЛИЗАЦИЯ	
1115–1–ЭС	ЭЛЕКТРООБОРУДОВАНИЕ	

УСЛОВНЫЕ ОБОЗНАЧЕНИЯ

1/1 — ТИП ПОЛА / ТИП ОТДЕЛКИ

(3) – ПОЗИЦИЯ ДВЕРИ

ОБЩИЕ ДАННЫЕ:

- КЛИМАТИЧЕСКИЙ РАЙОН СТРОИТЕЛЬСТВА IVГ
- НОРМАТИВНА СНЕГОВАЯ НАГРУЗКА – 50 КГС/м²
- ВЕТРОВАЯ НАГРУЗКА – 38 КГС/м²
- УРОВЕНЬ ОТВЕТСТВЕННОСТИ II
- СТЕПЕНЬ ОГНЕСТОЙКОСТИ II
- НОРМАТИВНАЯ ГЛУБИНА ПРОМЕРЗАНИЯ – 1,22 м.

АРХИТЕКТУРНО–ПЛАНИРОВОЧНОЕ РЕШЕНИЕ

ФИЗКУЛЬТУРНО–ОЗДОРОВИТЕЛЬНЫЙ КОМПЛЕКС Н4 160 МЕСТ ИМЕЕТ ПРЯМОУГОЛЬНУЮ ФОРМУ С РАЗМЕРАМИ В ОСЯХ 25,20Х42,00М
ВЫСОТА ДО НИЗА ФЕРМ ПОКРЫТИЯ – 8М
В ОСЯХ 1–4, Б–Ж – ЗДАНИЕ ДВУХЭТАЖНОЕ, ВЫСОТА ПЕРВОГО ЭТАЖА 3,3М
ЗА ОТНОСИТЕЛЬНУЮ ОТМЕТКУ 0,000 ПРИНЯТА ОТМЕТКА ЧИСТОГО ПОЛА 1 ЭТАЖА
ФИЗКУЛЬТУРНО–ОЗДОРОВИТЕЛЬНОГО КОМПЛЕКСА Н4 160 МЕСТ,
ПОКРЫТИЕ – ДВУХСКАТНОЕ, РЕШЕНО СТРОПИЛЬНЫМИ ФЕРМАМИ С УКЛОНОМ ВЕРХНЕГО ПОЯСА – 10%.
ОПИРАНИЕ ФЕРМ НА КОЛОННЫ – ШАРНИРНОЕ. ПРОГОНЫ К ФЕРМАМ КРЕПЯТСЯ ШАРНИРНО. КРЕПЛЕНИЕ КОЛОНН К ФУНДАМЕНТАМ ЖЕСТКОЕ. НЕИЗМЕНЯЕМОСТЬ ПОКРЫТИЯ ОБЕСПЕЧЕНА ПОСТАНОВКОЙ СИСТЕМЫ ГОРИЗОНТАЛЬНЫХ И ВЕРТИКАЛЬНЫХ СВЯЗЕЙ. ПРИНЯТО, ЧТО СВЯЗИ РАБОТАЮТ ТОЛЬКО НА РАСТЯЖЕНИЕ УСТОЙЧИВОСТЬ КАРКАСА В ПРОДОЛЬНОМ НАПРАВЛЕНИИ ОБЕСПЕЧИВАЕТСЯ ПОСТАНОВКОЙ СВЯЗЕЙ ПО КОЛОННАМ.

КОНСТРУКТИВНЫЕ РЕШЕНИЯ

– ФУНДАМЕНТЫ – МОНОЛИТНЫЕ Ж/БЕТОННЫЕ ОТДЕЛЬНО СТОЯЩИЕ, СБОРНЫЕ Ж/БЕТОННЫЕ ПЛИТЫ ПО СТ РК 956–93 И ИЗ БЕТОННЫХ БЛОКОВ ПО ГОСТ 13579–78*
– НАРУЖНЫЕ СТЕНЫ ВЫПОЛНИТЬ:
– ЦОКОЛЬ ПО ПЕРИМЕТРУ – КИРПИЧНЫЙ НА ВЫСОТУ 0,6М, С ОБЛИЦОВКОЙ КЕРАМОГРАНИТОМ.
– СТЕНЫ В РАЙОНЕ ЛЕСТНИЧНЫХ КЛЕТОК ИЗ СПЛОШНОЙ КИРПИЧНОЙ КЛАДКИ ТОЛЩИНОЙ 380мм С УТЕПЛЕНИЕМ ПТЭ–175 G = 175КГ/м² – 100мм И ОБШИВКОЙ МЕТАЛЛОСАЙДИНГОМ
– СТЕНЫ ИЗ СТЕНОВЫХ ПАНЕЛЕЙ "СЭНДВИЧ"
– ПЕРЕГОРОДКИ И ВНУТРЕННИЕ НЕСУЩИЕ СТЕНЫ – ИЗ ОБЫКНОВЕННОГО ГЛИНЯННОГО КИРПИЧА КОР По1НФ/75/2,0, НА РАСТВОРЕ М50
– ПОКРЫТИЕ – 3–ЕХ СЛОЙНАЯ КОНСТРУКЦИЯ ТИПА СЭНДВИЧ
– ПЕРЕКРЫТИЕ НА ОТМ +3,000 – МОНОЛИТНОЕ, НА ОТМ. +6,300 – МНОГОПУСТОТНЫЕ Ж/БЕТОННЫЕ ПЛИТЫ
– КРОВЛЯ – ОЦИНКОВАННЫЙ ПРОФИЛИРОВАННЫЙ ЛИСТ (t–0,9мм) ПО МЕТАЛЛИЧЕСКИМ ПРОГОНАМ И ФЕРМАМ.
– ОКНА – ИЗ МЕТАЛЛОПЛАСТИКОВОГО ПРОФИЛЯ
– ВИТРАЖИ – ИЗ АЛЮМИНИЕВОГО ПРОФИЛЯ
– ПОДОКОННИКИ – ПЛАСТИКОВЫЕ
– ДВЕРИ НАРУЖНЫЕ И ВНУТРЕННИЕ – ИЗ МЕТАЛЛОПЛАСТИКОВОГО ПРОФИЛЯ И ПО ГОСТ 6629–88, ГОСТ 24698, ГОСТ 14624–84, МЕТАЛЛИЧЕСКИЕ ИНДИВИДУАЛЬНЫЕ
– ПОЛЫ – КЕРАМИЧЕСКИЕ, ЛИНОЛЕУМНЫЕ, БЕТОННЫЕ
– ВНУТРЕННЯЯ ОТДЕЛКА – СОГЛАСНО ВЕДОМОСТИ ОТДЕЛКИ ПОМЕЩЕНИЙ
– ОТМОСТКА – АСФАЛЬТОБЕТОННАЯ, ШИРИНОЙ 1000мм

НАРУЖНАЯ ОТДЕЛКА

1. НАРУЖНЫЕ СТЕНЫ – ОКРАШЕННЫЕ В ЗАВОДСКИХ УСЛОВИЯХ СОГЛАСНО ЭСКИЗНОГО ПРОЕКТА ПАНЕЛИ ТИПА СЭНДВИЧ
2. ВСЕ СТАЛЬНЫЕ КОНСТРУКЦИИ ОКРАСИТЬ ЭМАЛЬЮ ПФ–115 ПО ГОСТ 6465–75 ЗА 2 РАЗА ПО ГРУНТОВКЕ ГФ–021 В ОДИН СЛОЙ

ТЕХНИКО–ЭКОНОМИЧЕСКИЕ ПОКАЗАТЕЛИ:

N П/П	НАИМЕНОВАНИЕ	ЕД. ИЗМ.	КОЛ–ВО
1	ПЛОЩАДЬ ЗАСТРОЙКИ	м2	1023,4
2	ОБЩАЯ ПЛОЩАДЬ	м2	1274,1
3	РАСЧЕТНАЯ ПЛОЩАДЬ	м2	1111,1
4	СТРОИТЕЛЬНЫЙ ОБЪЕМ	м3	10117,3
5	ПОЛЕЗНАЯ ПЛОЩАДЬ	м2	1247,2

Привязан 07–2020–АС ТОО "Архдизстрой г. Шымкент 2020 г."

Привязал Отегенов

Привязка проектно-сметной документации на строительство спортивного комплекса в селе Жаскайрат, Кызылкогинского района.

Инв.N*

ВЗАМ. ИНВ. N* | ПОДП. И ДАТА | ИНВ. N* ПОДЛ. | 00000

НАСТОЯЩИЙ ПРОЕКТ СООТВЕТСТВУЕТ ТРЕБОВАНИЯМ НОРМАТИВНЫХ,ЭКОЛОГИЧЕСКИХ, САНИТАРНО–ГИГИЕНИЧЕСКИХ,ПРОТИВОПОЖАРНЫХ ДОКУМЕНТОВ И ДРУГИХ НОРМ, ДЕЙСТВУЮЩИХ НА ТЕРРИТОРИИ РЕСПУБЛИКИ КАЗАХСТАН, И ОБЕСПЕЧИВАЕТ БЕЗОПАСНОСТЬ ПРОДУКЦИИ ДЛЯ ЖИЗНИ,ЗДОРОВЬЯ ЛЮДЕЙ,ИМУЩЕСТВА,ОХРАНУ ОКРУЖАЮЩЕЙ СРЕДЫ

ГЛАВНЫЙ ИНЖЕНЕР ПРОЕКТА СПИРИНА Т. А.

ИЗМ.	КОЛ.УЧ.	ЛИСТ	N ДОК.	ПОДП.	ДАТА
РАЗРАБ.		КАИРГАЛИЕВ			
ПРОВЕР.		СПИРИНА			
ГИП		СПИРИНА			

П–00–15–47–АС

"ПРИВЯЗКА ПРОЕКТНО–СМЕТНОЙ ДОКУМЕНТАЦИИ НА СТРОИТЕЛЬСТВО ФИЗКУЛЬТУРНО–ОЗДОРОВИТЕЛЬНОГО КОМПЛЕКСА НА 140 МЕСТ В С. АККЫСТАУ ИСАТАЙСКОГО РАЙОНА"

СТАДИЯ	ЛИСТ	ЛИСТОВ
РП	1	42

ОБЩИЕ ДАННЫЕ

ТОО "ПРОЕКТСТРОЙИНЖИНИРИНГ" Г. УРАЛЬСК

ФОРМАТ А2

Ведомость ссылочных и прилагаемых документов

ОБОЗНАЧЕНИЕ	НАИМЕНОВАНИЕ	ПРИМЕЧАНИЕ
	ССЫЛОЧНЫЕ ДОКУМЕНТЫ	
1.038.1-1 ВЫП. 1	ПЕРЕМЫЧКИ ЖЕЛЕЗОБЕТОННЫЕ ДЛЯ ЗДАНИЙ С КИРПИЧНЫМИ СТЕНАМИ	
1.225-2 ВЫП. 11	ЖЕЛЕЗОБЕТОННЫЕ ПРОГОНЫ	
ГОСТ 13579-78	БЛОКИ БЕТОННЫЕ ДЛЯ СТЕН ПОДВАЛОВ	
1.141-1, ВЫП.63, 60, 61	ПЛИТЫ ПЕРЕКРЫТИЙ ЖЕЛЕЗОБЕТОННЫЕ МНОГОПУСТОТНЫЕ	
ГОСТ 23279-85	СЕТКИ АРМАТУРНЫЕ СВАРНЫЕ ДЛЯ ЖЕЛЕЗОБЕТОННЫХ КОНСТРУКЦИЙ И ИЗДЕЛИЙ	
ГОСТ 8240-89	ШВЕЛЛЕРЫ	
ГОСТ 8717.0-84	СТУПЕНИ ЖЕЛЕЗОБЕТОННЫЕ И БЕТОННЫЕ	
ГОСТ 6629-88	ДВЕРИ ДЕРЕВЯННЫЕ ВНУТРЕННИЕ ДЛЯ ЖИЛЫХ И ОБЩЕСТВЕННЫХ ЗДАНИЙ	
1.465.1-15 ВЫП. 5	ПЛИТЫ ЖЕЛЕЗОБЕТОННЫЕ РЕБРИСТЫЕ ПРЕДВАРИТЕЛЬНО НАПРЯЖЕННЫЕ	
2.270-2 ВЫП. 5	ДЕТАЛИ И УЗЛЫ КРЕПЛЕНИЯ ОБОРУДОВАНИЯ ДЛЯ СПОРТИВНЫХ ЗАЛОВ	
ГОСТ 8509-93	УГОЛКИ СТАЛЬНЫЕ ГОРЯЧЕКАТАННЫЕ РАВНОПОЛОЧНЫЕ	
ГОСТ 19903-74*	СТАЛЬ ЛИСТОВАЯ	
ГОСТ 24698-81	ДВЕРИ ДЕРЕВЯННЫЕ НАРУЖНЫЕ ДЛЯ ЖИЛЫХ И ОБЩЕСТВЕННЫХ ЗДАНИЙ	
	ПРИЛАГАЕМЫЕ ДОКУМЕНТЫ	
1114-1-АСИ	СТРОИТЕЛЬНЫЕ ИЗДЕЛИЯ	АЛЬБОМ

Перечень актов освидетельствования скрытых работ

НАИМЕНОВАНИЯ АКТОВ	ОБОЗНАЧЕНИЕ	ПРИМЕЧАНИЕ
ГЕОДЕЗИЧЕСКИЕ РАБОТЫ ПО СНиП РК 1.03-26-2004		
АКТ ПРИЕМКИ ГЕОДЕЗИЧЕСКОЙ РАЗБИВОЧНОЙ	ПРИЛОЖЕНИЕ.12	С ИСПОЛНИТЕЛЬНОЙ СХЕМОЙ
ОСНОВЫ ДЛЯ СТРОИТЕЛЬСТВА		
АКТ ПРИЕМКИ-ПЕРЕДАЧИ РЕЗУЛЬТАТОВ ГЕОДЕЗИЧЕСКИХ	ПРИЛОЖЕНИЕ.13	С ИСПОЛНИТЕЛЬНОЙ СХЕМОЙ
РАБОТ ПРИ СТРОИТЕЛЬСТВЕ ЗДАНИЙ, СООРУЖЕНИЙ		
ОСНОВАНИЯ И ФУНДАМЕНТЫ ПО СНиП 3.02.01-87		
АКТ ПРИЕМКИ ЕСТЕСТВЕННОГО ОСНОВАНИЯ	П.1.11,ПРИЛОЖЕНИЕ.2,П.1А	
АКТ ПРИЕМКИ ОБРАТНЫХ ЗАСЫПОК И ОСНОВАНИЙ ПОД ПОЛЫ	П.4.26,ПРОЛИЖ.2,П.1Д	
МОНОЛИТНЫЕ БЕТОННЫЕ И ЖЕЛЕЗОБЕТОННЫЕ КОНСТРУКЦИИ ПО СНиП РК 5.03-37-2005		
АКТ ПРИЕМКИ ОПАЛУБКИ	П.2.109	
АКТ ПРИЕМКИ АРМАТУРНОЙ СТАЛИ,ЗАКЛАДНЫХ ДЕТАЛЕЙ И АНКЕРОВ	ПП.1.6,2.95	
АКТ ПРИЕМКИ СМОНТИРОВАННОЙ АРМАТУРЫ, ЗАКЛАДНЫХ	П.2.9	
ДЕТАЛЕЙ И КОНСТРУКЦИЙ ЗАКРЫВАЕМЫХ ПРИ БЕТОНИРОВАНИИ		
АКТЫ ПРИЕМКИ ГОТОВЫХ КОНСТРУКЦИЙ П.2.112		С ИСПОЛНИТЕЛЬНОЙ СХЕМОЙ
МЕТАЛЛИЧЕСКИЕ,БЕТОННЫЕ И ЖЕЛЕЗОБЕТОННЫЕ КОНСТРУКЦИИ СБОРНЫЕ ПО СНиП РК 5.03-37-2005		
АКТ ПРИЕМКИ КОНСТРУКЦИЙ П.1.6		
АКТ ПРИЕМКИ ЗАМОНОЛИЧИВАЕМЫХ СТЫКОВ И ШВОВ	ПП.1.22,3.43	
АНТИКОРРОЗИОННАЯ ЗАЩИТА		
АКТ ПРИЕМКИ ИЗОЛЯЦИОННЫХ МАТЕРИАЛОВ	СНиП 3.04.03-85	
АКТ ПРИЕМКИ ЗАЩИЩАЕМЫХ ПОВЕРХНОСТЕЙ КОНСТРУКЦИЙ	ТО ЖЕ	

Привязан 07.2020г. АС
Привязал Отеген
Инв.N°

Взам. инв. N | Подп. и дата | Инв. N° подл.

Изм.	Кол.уч.	Лист	N° док.	Подп.	Дата
ГИП		Храмов А.А.			02.14.
Проверил		Кульдеев Г.Ф.			02.14.
Разработал		Уразалин З.Т.			02.14.
Н. контрол.		Храмов А.А.			02.14.

1114-1-АС

Физкультурно-оздоровительный комплекс на 140 зрительских мест в с. Жымпиты Сырымского района ЗКО

Физкультурно-оздоровительный комплекс на 140 зрительских мест	Стадия	Лист	Листов
	РП	12	

Общие данные

ТОО "Кульман" г. Уральск

Фасад 1 - 10

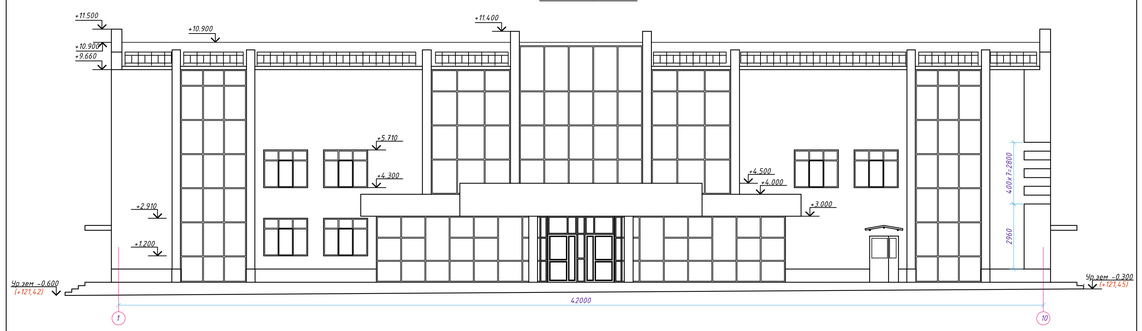

Фасад А - Ж

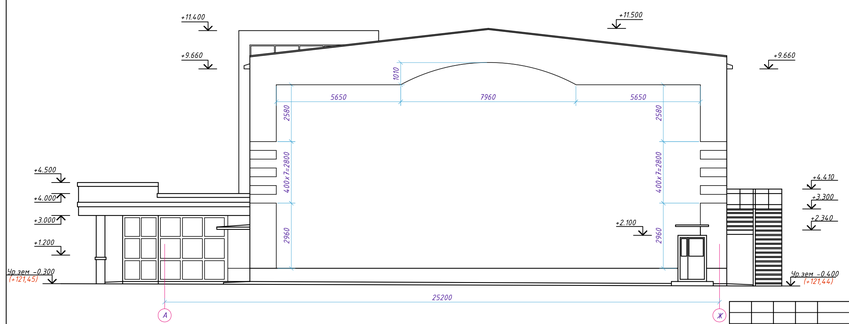

						07-2020-АС		
						Привязка проектно-сметной документации на строительства спортивного комплекса в селе Жаскайрат, Кызылкогинского района		
Изм.	Кол.уч.	Лист	№док.	Подпись	Дата			
ГИП		Кралов А.А.				Физкультурно-оздоровительный комплекс на 140 зрительских мест	Стадия	Лист	Листов
Проверил		Кульдяев Г.Ф.					РП	2	
Разработал		Разалиев З.Т.				Фасад 1-10, А-Ж	ТОО "Архдизстрой" г.Шымкент 2020		
Н.контроль		Кралов А.А.							

Фасад 10 - 1

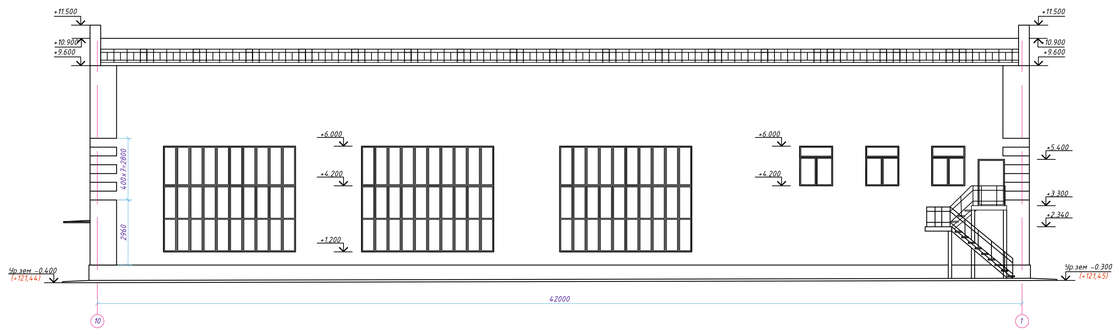

Фасад Ж - А

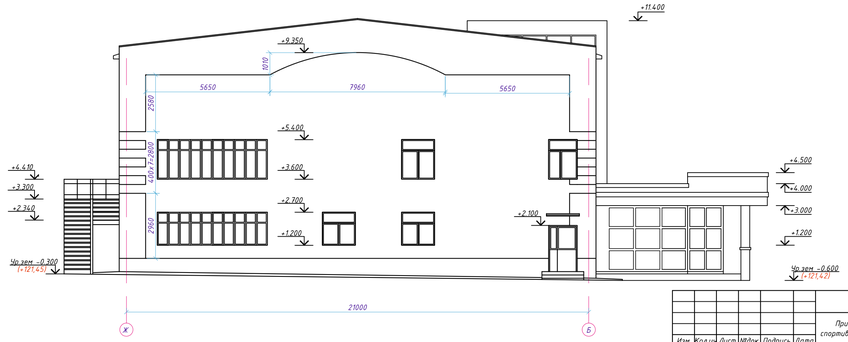

						07-2020-АС		
					Привязка проектно-сметной документации на строительство спортивного комплекса в селе Жаскайрат, Кызылкогинского района			
Изм.	Кол.уч.	Лист	№док.	Подпись	Дата			
ГИП		Кралов А.А.				Физкультурно-оздоровительный комплекс на 140 зрительских мест	Стадия	Лист	Листов
Проверил		Кульдеев Г. Ф.					РП	3	
Разработал		Ерназаров З.Т.				Фасад 10-1, Ж-А	ТОО "Архдизстрой" г.Шымкент 2020		
Н.контроль		Кралов А.А.							

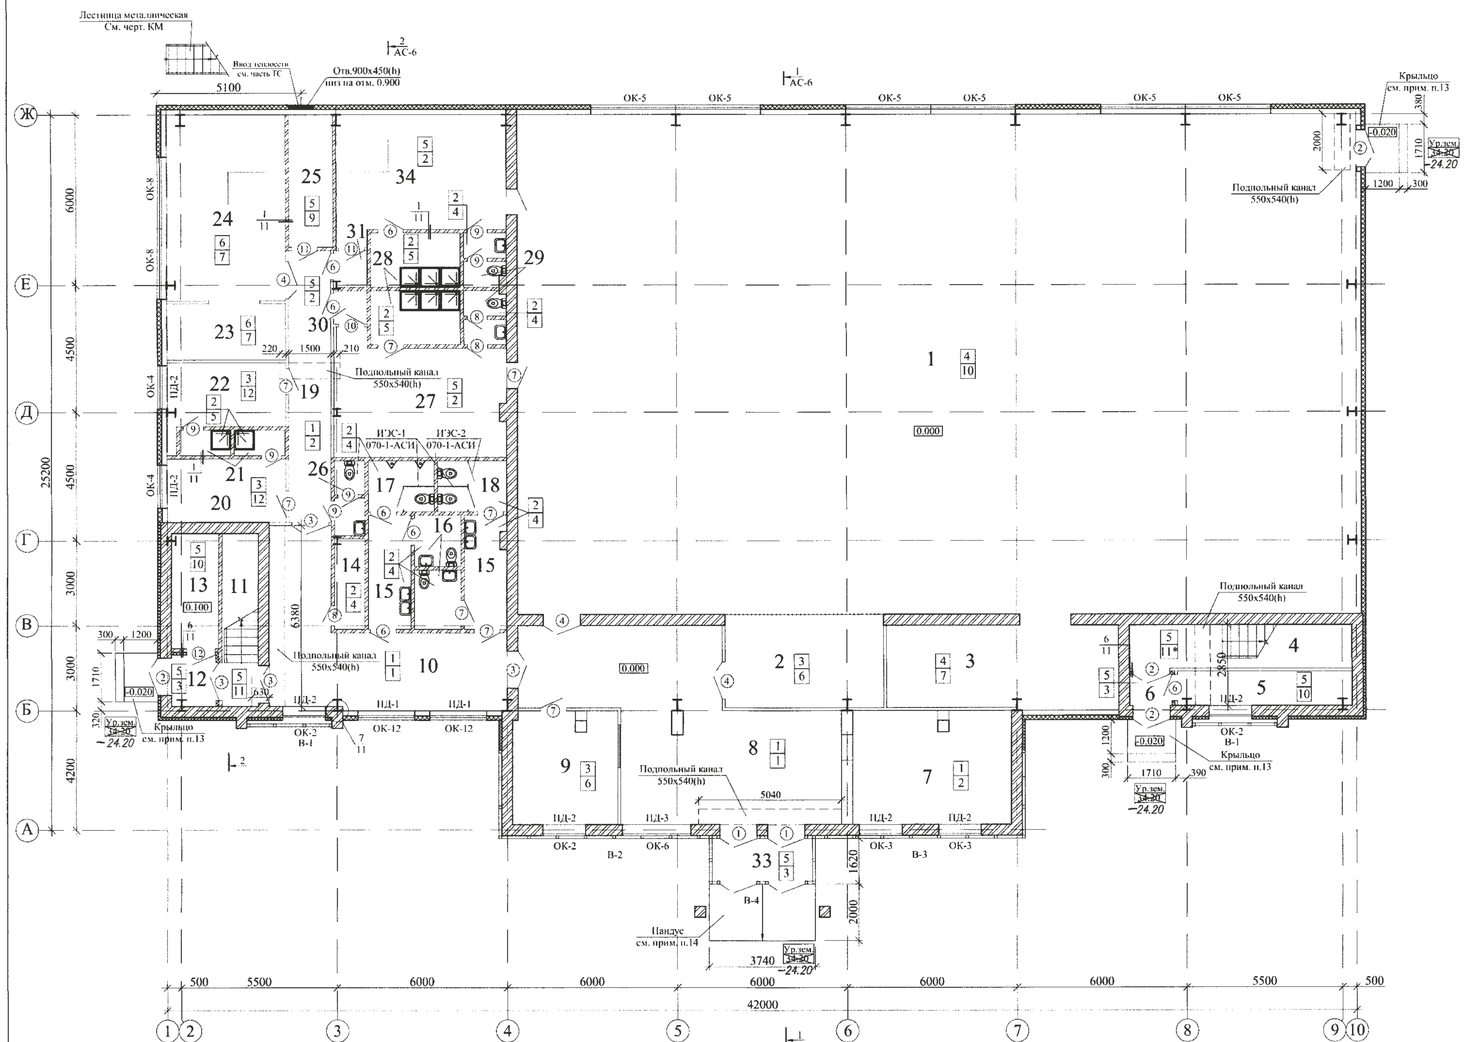

Спецификация элементов заполнения дверных проемов.

Поз.	Обозначение	Наименование	Кол-во на отм. 0.000	Кол-во на отм −3,300 −6,600	Масса ед.кг.	Примечание.
		Дверные блоки				
1	ГОСТ 31173 - 2003	Дверной блок ДСН Пв 2100 - 1300	2	-		См. прим. п.12
2	ГОСТ 24698 - 81	- // - ДН 21 - 13	5	-		См. прим. п.12
3	ГОСТ 6629 - 88	- // - ДО 21 - 13	3	3		См. прим. п.12
4	то же	- // - ДГ 21 - 13	3	1		См. прим. п.12
5	ГОСТ 24698 - 81	- // - ДС 21 - 13ГТ	-	1		См. прим. п.12
6	ГОСТ 6629 - 88	- // - ДГ 21 - 9 Л	8	4		
7	то же	- // - ДГ 21 - 9	8	5		
8	- // -	- // - ДГ 21 - 7 Л	3	2		
9	- // -	- // - ДГ 21 - 7	6	3		
10	ГОСТ 24698 - 81	- // - ДС 19 - 9 ЛГТ	1	1		См. прим. п.7,12
11	то же	- // - ДС 19 - 9 ГТ	2	1		См. прим. п.7,12
12	1114-1-АСИ	Дверь металическая 2070 х 910	1	-		
13	ГОСТ 24698 - 81	- // - ДС 21 - 10	-	1		

Экспликация помещений.

№	Наименование помещений	Площадь пом., м2
	1 этаж.	
1	Зал для занятия игровыми видами спорта	516,3
2	4 места для зрителей инвалидов	18,6
3	Инвентарная	24,0
4	Лестничная клетка №1	12,2
5	Помещение под лестницей	7,0
6	Тамбур	1,9
7	Гардероб	22,4
8	Вестибюль	52,5
9	Пожарный пост охраны	14,5
10	Холл	32,4
11	Лестничная клетка №2	7,8
12	Тамбур	3,2
13	Электрощитовая	6,7
14	Инвентарная	3,1
15	Шлюз 5,5х2	11,0
16	Комната для инвалида 2,9х2	5,8
17	Санузел мужской	4,1
18	Санузел женский	4,4
19	Коридор	14,5
20	Тренерская женская	9,8
21	Душевые 1,6х2	3,2
22	Тренерская мужская	10,0
23	Инвентарная	22,0
24	Тренажерный зал	28,0
25	Тепловой пункт	7,2
26	Санузел	2,4
27	Раздевальная на 15 человек	24,2
28	Душевые 6,0х2	12,0
29	Санузлы 2,7х2	5,4
30	Тамбур	1,4
31	Тамбур	1,6
32		
33	Тамбур	5,2
34	Раздевальная на 15 человек	23,8

А - А

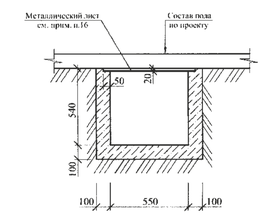

Примечания:
1. Данный лист см. совместно с листами АС
2. Ведомость заполнения оконных прёмов см. лист АС-7
3. Двери замаркированные на плане учтены в спецификации на данном листе
4. Ведомость отделки помещений см. лист АС-8
5. Экспликация полов см. лист АС-9
6. Двери при входе в санузлы должны быть снабжены дверными закрывателями ЗД-3 ГОСТ 5091-78* по одному закрывателю на каждое полотно.
7. Дверь (тип 10, 11) выполнить с увеличением по высоте на 200 мм по типу двери ДС 19 - 9 ГТ(ГОСТ 24698-81)
8. Утепление перегородок тамбуров выполнить утеплителем минплита ПТЭ 125 Д=175кг/м3, t = 100 мм по узлу 6, см. лист АС-11
9. Двери из помещений душевых для улучшения влагостойкости дополнительно окрасить эмалью ХВ - 1100 (ГОСТ 6993 - 79) за два раза
10. Деревянные элементы, соприкасающиеся с кладкой, бетоном, металлом, отделить от них прокладкой из толя, антисептировать
11. Откосы оконных и дверных проёмов в кирпичной кладке оштукатурить цементно-песчаным раствором состава 1 : 3
12. Двери (поз. 1,2,3,4,5,10,11) выполнить с приборами для самозакрывания и уплотнения в притворах и не должны иметь запоров, препятствующих их открыванию без ключа.
13. Крыльца (3 шт.) выполнить из бетона В15, F100 по щебню втрамбованному в грунт. Расход бетона -2,86 м3
14. Пандус (1 шт.) выполнить из бетона В15, F100 по щебню втрамбованому в грунт. Расход бетона -2,26 м3
15. Подпольный канал выполнить из бетона В7,5 по щебню втрамбованому в грунт. Расход бетона -3,96 м3
16. Подпольный канал перед устройством пола накрыть металлическим листом t = 4 мм шириной 650 мм. Расход металла 19,6 м/п. Вес 400,04 кг. Лист окрасить эмалью ПФ-115 по грунту ГФ-021 за два раза.

Условные обозначения:

- гипсокартонные перегородки системы "КНАУФ"

- кирпичные стены, перегородки.

Привязан 07-2020 РС
Привязал Отегем
Инв.№

Изм.	Кол. уч	Лист	№ док.	Подп.	Дата
ГИП		Храмов А. А.			02.14.
Проверил		Кульдиев Г.Ф.			02.14.
Разработал		Уразадин Э.Т.			02.14.
Н. контр.		Храмов А. А.			02.14.

1114-1-АС

Физкультурно-оздоровительный комплекс на 140 зрительских мест в с. Жымиты Сырымского района ЗКО

Физкультурно-оздоровительный комплекс на 140 зрительских мест.

Стадия	Лист	Листов
Р. П.	4	

Отделочный план на отм. 0.000

Т.О.О. „Кульман" г. Уральск.

Взам. инв. №
Подпись и дата
Инв. № подл.

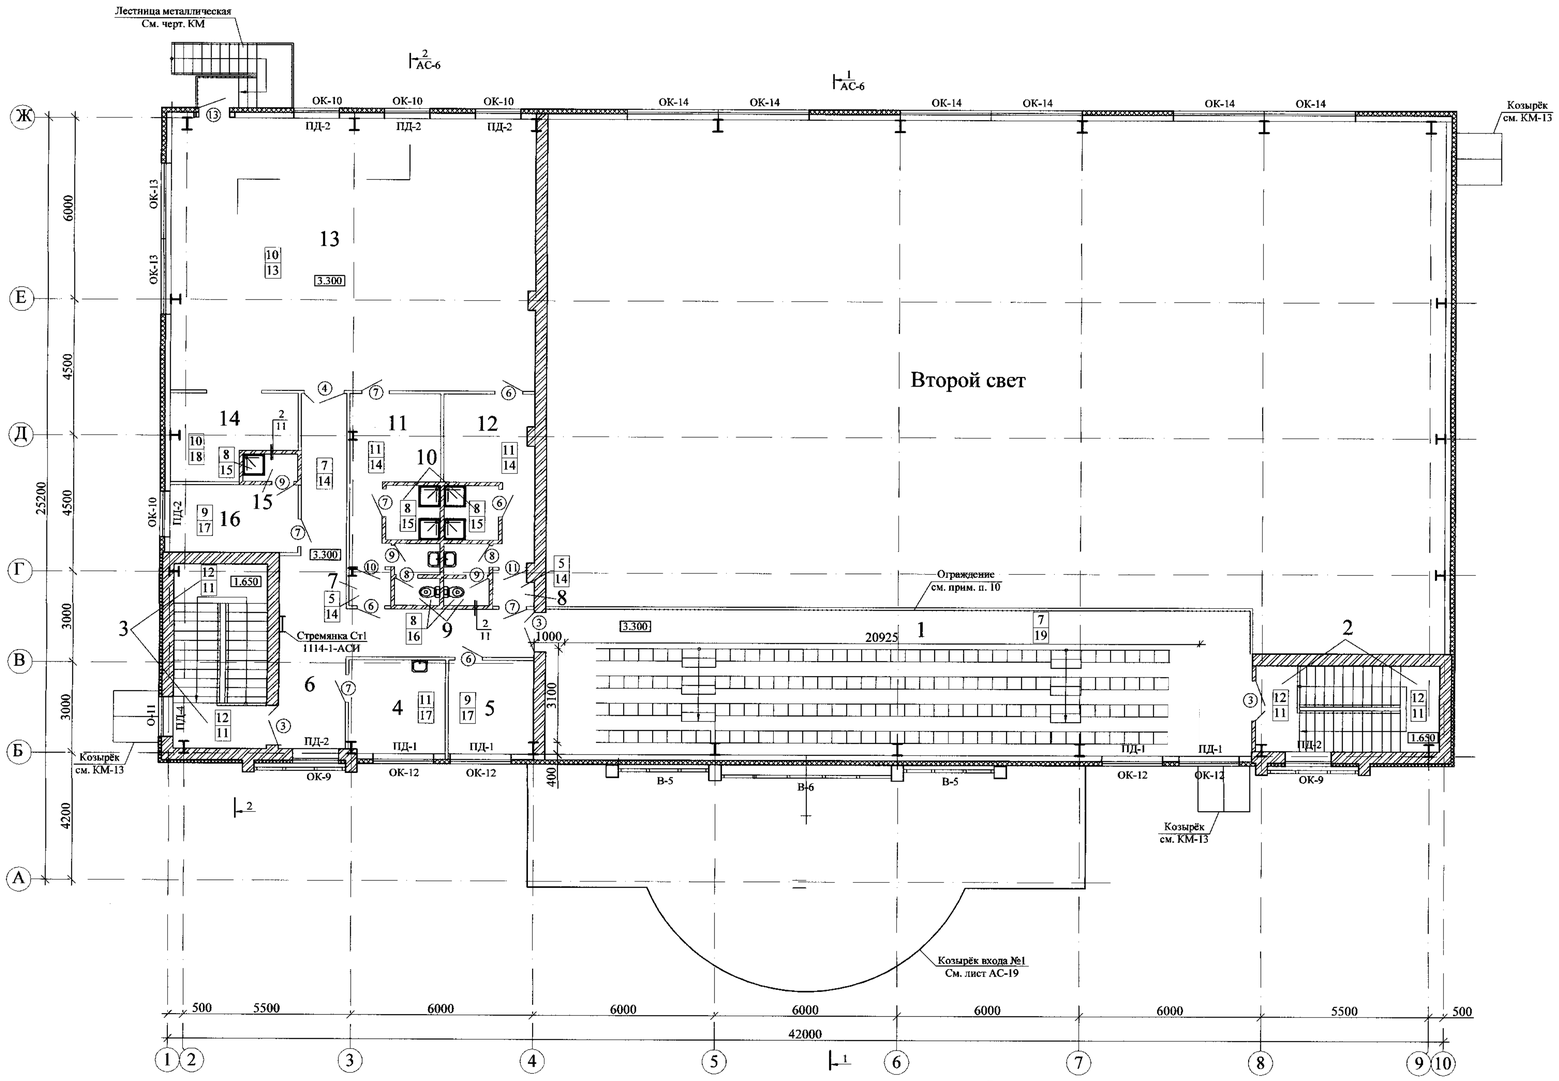

Фрагмент плана на отм. 6.600

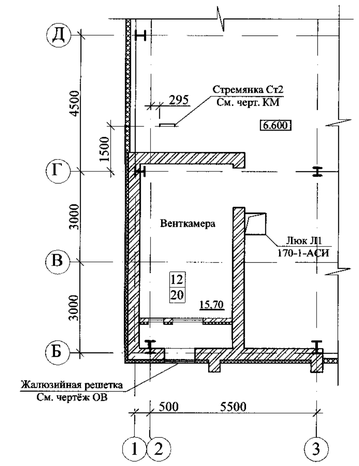

Привязан 02.2020 г. АС
Привязал Отегова
Инв.N°

Экспликация помещений.

№	Наименование помещений	Площадь пом., м2
	2 этаж.	
1	Трибуна на140 мест	112,9
2	Лестничная клетка №1 (площад.)	9,0
3	Лестничная клетка №2 (площад.)	10,6
4	Кабинет медсестры	9,7
5	Кабинет директора	9,3
6	Коридор	32,0
7	Тамбур	1,6
8	Тамбур	1,5
9	Санузлы 2,9х2	5,8
10	Душевые 3,2х2	6,4
11	Раздевальная на 6 человек	12,0
12	Раздевальная на 6 человек	11,7
13	Зал для занятий элементами борьбы	110,8
14	Инвентарная	10,8
15	Душевая	1,6
16	Рабочее помещение сотрудников служб	9,8

Условные обозначения:

- гипсокартонные перегородки системы "КНАУФ"

- кирпичные стены, перегородки.

Примечания:
1. Данный лист см. совместно с листами АС
2. Ведомость заполнения оконных прёмов см. лист АС-7
3. Двери замаркированные на плане учтены в спецификации на листе АС-4
4. Ведомость отделки помещений см. лист АС-8
5. Экспликация полов см. лист АС-9
6. Двери из помещений душевых для улучшения влагостойкости дополнительно окрасить эмалью ХВ - 1100 (ГОСТ 6993 - 79) за два раза
8. Деревянные элементы, соприкасающиеся с кладкой, бетоном, металлом, отделить от них прокладкой из толя, антисептировать
9. Откосы оконных и дверных проёмов в кирпичной кладке оштукатурить цементно-песчаным раствором состава 1 : 3
10. Ограждение никилерованное фирмы "АЛКОН". Расход 24,8 м.п.

Изм.	Кол. уч.	Лист	№ док.	Подп.	Дата	1114-1-АС		
						Физкультурно-оздоровительный комплекс на140 зрительских мест в с. Жымпиты Сырымского района ЗКО		
ГИП		Храмов А. А.			02.14.	Физкультурно-оздоровительный комплекс на140 зрительских мест.	Стадия: Р. П.	Лист: 5 / Листов:
Проверил		Кульдяев Г.Ф.			02.14.	Отделочный план на отм. 3.000 Фрагмент плана на отм. 6.600	Т.О.О. „Кульман" г. Уральск.	
Разработал		Уразалин З.Т.			02.14.			
Н. контр.		Храмов А. А.			02.14.			

Взам. инв. №
Подпись и дата
Инв.№ подл.

Разрез 1 – 1

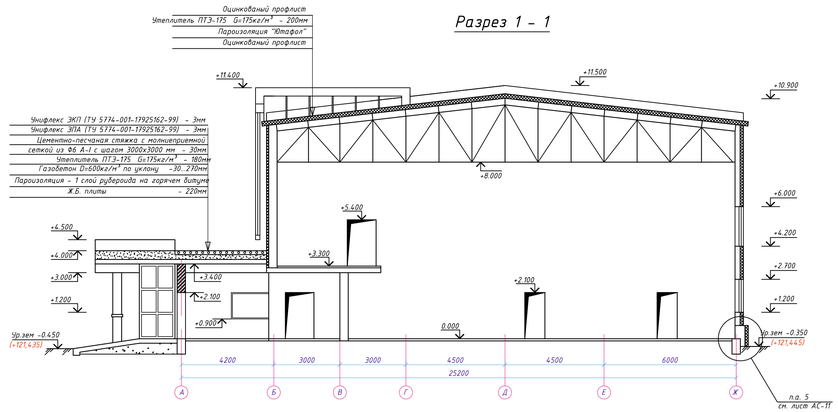

Разрез 2 – 2

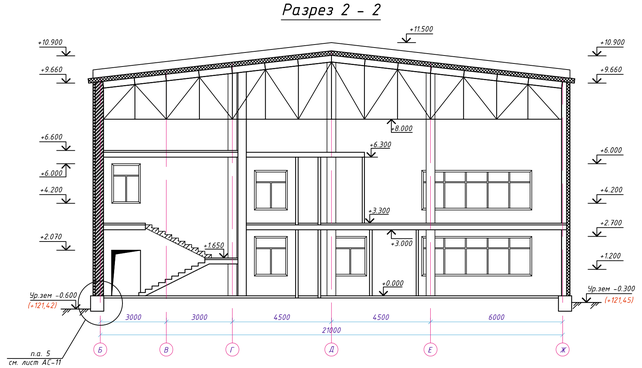

						07-2020-АС		
						Привязка проектно-сметной документации на строительство спортивного комплекса в селе Жаскайрат, Кызылкогинского района		
Изм.	Кол.уч.	Лист	№док.	Подпись	Дата			
ГИП		Храмов А.А.				Физкультурно-оздоровительный комплекс на 140 зрительских мест	Стадия	Лист	Листов
Проверил		Кульдяев Г.Ф.					РП	6	
Разработал		Ирзалин З.Т.				Разрез 1-1, 2-2	ТОО "Архдизстрой" г.Шымкент 2020		
Н.контроль		Храмов А.А.							

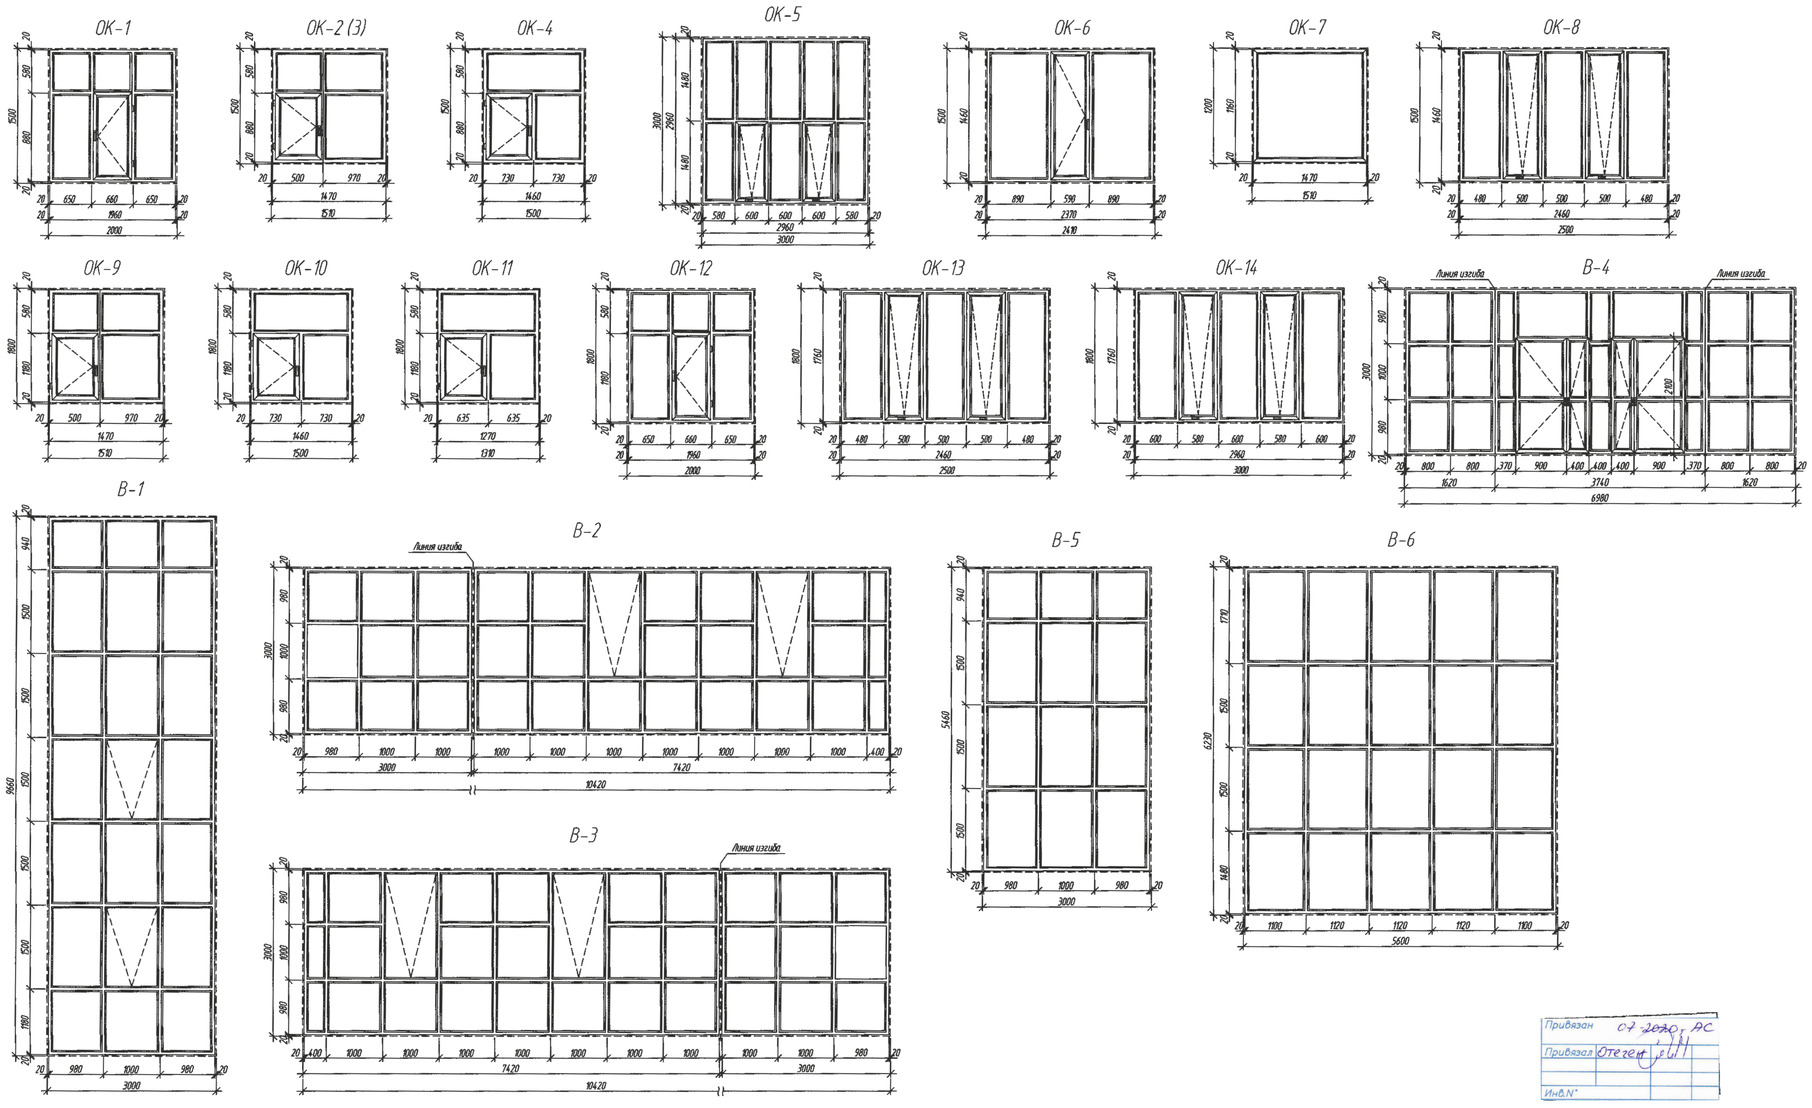

Спецификация элементов заполнения оконных проемов

Поз.	Обозначение	Наименование	Количество на отм. 0,000	Количество на отм. +3,300	Масса, ед., кг	Примечание
		Окна				
ОК-1	Металлопластиковый профиль	Оконный блок ОК-1 (b x h) 2000 x 1500	2	-	шт	тройное остекление
ОК-2		Оконный блок ОК-2 (b x h) 1510 x 1500	3	-	шт	тройное остекление
ОК-3		Оконный блок ОК-3 (b x h) 1510 x 1500	2	-	шт	См.прим.п.6
ОК-4		Оконный блок ОК-4 (b x h) 1500 x 1500	2	-	шт	тройное остекление
ОК-5		Оконный блок ОК-5 (b x h) 3000 x 3000	6	-	шт	тройное остекление
ОК-6		Оконный блок ОК-6 (b x h) 2410 x 1500	1	-	шт	тройное остекление
ОК-7		Оконный блок ОК-7 (b x h) 1510 x 1200	1	-	шт	одинарное остекление
ОК-8		Оконный блок ОК-8 (b x h) 2500 x 1500	2	-	шт	тройное остекление
ОК-9		Оконный блок ОК-9 (b x h) 1510 x 1800	-	2	шт	тройное остекление
ОК-10		Оконный блок ОК-10 (b x h) 1500 x 1800	-	4	шт	тройное остекление
ОК-11		Оконный блок ОК-11 (b x h) 1310 x 1800	-	1	шт	тройное остекление
ОК-12		Оконный блок ОК-12 (b x h) 2000 x 1800	-	4	шт	тройное остекление
ОК-13		Оконный блок ОК-13 (b x h) 2500 x 1800	-	2	шт	тройное остекление
ОК-14		Оконный блок ОК-14 (b x h) 3000 x 1800	-	6	шт	тройное остекление
		Витражи				
В-1	Алюминиевый профиль	Витраж В-1 (b x h) 3000 x 9660	2	-	шт	Прим. п. 3
В-2		Витраж В-2 (b x h) 10420 x 3000	1	-	шт	Прим. п. 3
В-3		Витраж В-3 (b x h) 10420 x 3000	1	-	шт	Прим. п. 3
В-4		Витраж В-4 (b x h) 6980 x 3000	1	-	шт	Прим. п. 3
В-5		Витраж В-5 (b x h) 3000 x 5460	-	2	шт	Прим. п. 3
В-6		Витраж В-6 (b x h) 5600 x 6230	-	1	шт	Прим. п. 3
		Доска подоконная				
ПД-1		Доска подоконная ПД-1 (2100x300)	2	4	шт	пластик
ПД-2		Доска подоконная ПД-2 (1600x350)	7	6	шт	пластик
ПД-3		Доска подоконная ПД-3 (2500x350)	1	-	шт	пластик
ПД-4		Доска подоконная ПД-4 (1400x350)	1	-	шт	пластик

1. Оконные проемы замаркированы на листах с планами.
2. Окна выполнить из металлопластикового профиля с двойным стеклопакетом (наружнее стекло – толщиной 6мм, остальные два стекла – толщиной по 4 мм)
3. Витражи выполнить из алюминиевого профиля с заполнением закаленным стеклом толщиной 6 мм. Витражи В-1;2;3;5;6 выполнить из тонированного стекла с одинарным остеклением. Витраж В-4 выполнить из тонированного стекла с тройным остеклением
4. В местах установки оконных блоков и наружных дверей, в качестве уплотнения,применять монтажную пену для заделки стыка между стеной и оконным (дверным) блоком
5. Размеры окон и витражей уточняется фирмой-изготовителем до монтажа.
6. Окна поз. ОК-3 выполнить зеркально ОК-2
7. При креплении витражей и окон глубина анкеровки должна быть не менее 100 мм.

Привязан 07 2020г. АС
Привязал Отеген
Инв.N°

Изм.	Кол. уч.	Лист	N док.	Подп.	Дата	1114-1-АС			
						Физкультурно-оздоровительный комплекс на 140 зрительских мест в с. Джумпиты Сырымского района ЗКО			
						Физкультурно-оздоровительный комплекс на 140 зрительских мест	Стадия	Лист	Листов
							РП	7	
ГИП		Храмов А. А.			02.14.	Схема заполнения оконных проемов и витражей	ТОО "Кульман" г. Уральск		
Проверил		Кульдяев Г.Ф.			02.14.				
Разработал		Уразалин З.Т.			02.14.				
Н.Контрол		Храмов А. А.			02.14.				

Инв. N подл. | Подп. и дата | Взам. инв. N

Ведомость отделки помещении

Тип	Наименование или номер помещения	Потолок		Стены и перегородки от пола		Низ стен; колонн (панели)			Колонны	
		Вид отделки	Площадь, $м^2$	Вид отделки	Площадь, $м^2$	Вид отделки	Площадь, $м^2$	Высота, мм	Вид отделки	Площадь, $м^2$
1	Вестибюль, холл	Подвесной потолок из гипсокартона ГОСТ "Армстронг"	84.9	Штукатурка Гипсокартон ГОСТ 6266-97 ГКЛ-А-УК 14.0 мм Шпаклевка сухими смесями Водоэмульсионная покраска	100.13 12.64 55.68 72.04	Покраска эмалью ПФ-115	38.77	1800	Гипсокартон ГОСТ 6266-97 ГКЛ-А-УК 14.0 мм Шпаклевка сухими смесями Водоэмульсионная покраска Покраска эмалью ПФ-115	18.66 18.66 7.46 11.2
2	Гардероб, зона ожидания на 4 человек, тамбур, коридор	Подвесной потолок из гипсокартона ГОСТ 6266-97 ГКЛ-А-УК 12.5 мм	83.9	Штукатурка Гипсокартон ГОСТ 6266-97 ГКЛ-А-УК 14.0 мм Шпаклевка сухими смесями Водоэмульсионная покраска	130.3 57.66 96.96 105.0	Покраска эмалью ПФ-115	128.26	1800	Гипсокартон ГОСТ 6266-97 ГКЛ-А-УК 14.0 мм Шпаклевка сухими смесями Покраска эмалью ПФ-115	15.69 15.69 6.28 9.41
3	Тамбур	Подвесной потолок из гипсокартона ГОСТ 6266-97 ГКЛ-А-УК 12.5 мм Водоэмульсионная покраска	9.0	Штукатурка Водоэмульсионная покраска	22.4 12.6	Покраска эмалью ПФ-115	9.8	1800	Гипсокартон ГОСТ 6266-97 ГКЛ-А-УК 14.0 мм Шпаклевка сухими смесями Водоэмульсионная покраска Покраска эмалью ПФ-115	2.82 2.82 1.12 1.7
4	Санузел, с.у (муж), с.у (жен), инвентарная кабина для инвалида	Подвесной потолок из гипсокартона ГОСТ 6266-97 ГКЛВ-А-УК 12.5 мм Шпаклевка сухими смесями Водоэмульсионная покраска	36.2	Штукатурка Водоэмульсионная покраска	233.08 123.51	Керамическая плитка	109.57	1500	Гипсокартон ГОСТ 6266-97 ГКЛ-А-УК 14.0 мм Шпаклевка сухими смесями Водоэмульсионная покраска Керамическая плитка	1.62 0.81 0.81 0.81
5	Душ	Подвесной потолок из гипсокартона ГОСТ 6266-97 ГКЛВ-А-УК 12.5 мм Шпаклевка сухими смесями Водоэмульсионная покраска	15.2	Штукатурка Керамическая плитка	81.84					
6	Пожарный пост, зона, в месте для зрителей инвалидов	Подвесной потолок из гипсокартона ГОСТ 6266-97 ГКЛ-А-УК 12.5 мм Водоэмульсионная покраска	33.1	Штукатурка Покраска эмалью ПФ-115	27.4 50.9 78.3				Гипсокартон ГОСТ 6266-97 ГКЛ-А-УК 14.0 мм Шпаклевка сухими смесями Водоэмульсионная покраска	8.3
7	Тренажерный зал для занятий с тренажерой, инвентарная	Подвесной потолок из гипсокартона ГОСТ 6266-97 ГКЛ-А-УК 12.5 мм Водоэмульсионная покраска	60.7	Штукатурка Гипсокартон ГОСТ 6266-97 ГКЛ-А-УК 14.0 мм Шпаклевка сухими смесями Покраска эмалью ПФ-115	45.8 108.1 108.1 153.9	Улучшенная штукатурка 100%. Декоративный материал на армирующей основе (от 1.5 м)			Гипсокартон ГОСТ 6266-97 ГКЛ-А-УК 14.0 мм Шпаклевка сухими смесями Водоэмульсионная покраска	6.9
8	Зал для занятий игровыми видами спорта			Штукатурка Покраска эмалью ПФ-115	256.5					
9	Тепловой пункт	Подвесной потолок из гипсокартона ГОСТ 6266-97 ГКЛ-А-УК 12.5 мм Известковая побелка	7.2	Штукатурка Известковая побелка	31.4					
10	Помещение под лестницей, электрощитовая	Известковая побелка	13.7	Штукатурка Известковая побелка	66.3					
11	Лестничная клетка	Водоэмульсионная покраска	37.9	Штукатурка Шпаклевка сухими смесями Водоэмульсионная покраска	175.8 1.2 91.8	Покраска эмалью ПФ-115	85.2	1800	Гипсокартон ГОСТ 6266-97 ГКЛ-А-УК 14.0 мм Шпаклевка сухими смесями Водоэмульсионная покраска Керамическая плитка	1.62 0.81 0.81 0.81
11'	Лестничная клетка	Подвесной потолок из гипсокартона ГОСТ 6266-97 ГКЛВ-А-УК 12.5 мм Водоэмульсионная покраска	5.1	Штукатурка Шпаклевка сухими смесями Водоэмульсионная покраска	14.5 7.3 9.4	Покраска эмалью ПФ-115	12.4	1800		
12	Тренерская (муж), тренерская (жен)	Подвесной потолок из гипсокартона ГОСТ 6266-97 ГКЛ-А-УК 12.5 мм Водоэмульсионная покраска	19.8	Штукатурка Гипсокартон ГОСТ 6266-97 ГКЛ-А-УК 14.0 мм Шпаклевка сухими смесями Водоэмульсионная покраска	48.6 12.0 36.9 77.5					
13	Зал занятий элементами борьбы			Штукатурка Шпаклевка сухими смесями Покраска эмалью ПФ-115	45.6 77.1 122.7					
14	Коридор, разгрузочная на 6 человек, тамбур	Водоэмульсионная покраска	58.8	Штукатурка Шпаклевка сухими смесями Покраска эмалью ПФ-115	93.1 127.3 98.1	Покраска эмалью ПФ-115	122.3	1800	Гипсокартон ГОСТ 6266-97 ГКЛ-А-УК 14.0 мм Шпаклевка сухими смесями Водоэмульсионная покраска Покраска эмалью ПФ-115	4.65 4.65 1.86 2.79
15	Душ	Водоэмульсионная покраска	58.8	Штукатурка Керамическая плитка	55.4					
16	Санузел	Водоэмульсионная покраска	5.8	Штукатурка Водоэмульсионная покраска	51.4 27.5	Керамическая плитка	23.9	1500		

Ведомость отделки помещении

Тип	Наименование или номер помещения	Потолок		Стены и перегородки от пола		Низ стен; колонн (панели)			Колонны	
		Вид отделки	Площадь, $м^2$	Вид отделки	Площадь, $м^2$	Вид отделки	Площадь, $м^2$	Высота, мм	Вид отделки	Площадь, $м^2$
17	Кабинет директора, кабинет заместителя, рабочие помещения сотрудников служб	Водоэмульсионная покраска	37.9	Штукатурка Гипсокартон ГОСТ 6266-97 ГКЛ-А-УК 14.0 мм Шпаклевка сухими смесями Водоэмульсионная покраска	24.7 16.3 72.5 97.2				Гипсокартон ГОСТ 6266-97 ГКЛ-А-УК 14.0 мм Шпаклевка сухими смесями Водоэмульсионная покраска	2.4
18	Инвентарная	Водоэмульсионная покраска	10.8	Штукатурка Шпаклевка сухими смесями Покраска эмалью ПФ-115	8.94 22.7 31.64					
19	Трибуна на 140 мест			Штукатурка Водоэмульсионная покраска	37.3 25.2	Покраска эмалью ПФ-115	12.1	1800		
20	Венткамера	Известковая побелка	15.7	Штукатурка Известковая побелка	53.6					

1. Данный лист см.совместно с листом АР
2. Во всех помещениях выполнить улучшенную штукатурку стен
3. В помещениях, имеющих увлажнения, стену за умывальником облицевать глазурованной плиткой на ширину 1500 мм высотой 1800 мм от пола. Расход плитки 2.7 $м^2$.
4. При обшивке стен и колонн гипсокартоном использовать лист толщиной 12.5 мм
5. Фирму по согл "А"выше отметки +8.000 зашить гипсокартоном по типу каркасных перегородок системы Кнауф с одинарной обшивкой марки С 625, толщиной листа 12.5 мм по СТК 10773-2.00, расход

Изм.	Кол.уч.	Лист	№док.	Подпись	Дата	01-2020-АС
						Правка проектно-сметной документации на строительство спортивного комплекса в селе Жаксаран, Кызылжарского района
ГИП		Кузьмов А.А.				Физкультурно-оздоровительный комплекс на 140 зрительских мест
Проверил		Кульдеев Г.Ф.				
Разработал		Ермекова Э.Т.				
Нормоконтроль		Кузьмов А.А.				Ведомость отделки помещении

Стадия	Лист	Листов
РП	8	

ТОО "Арабинстроу" г.Шымкент 2020

Экспликация полов (демонтаж с плинтусами)

Наименование помещения	Тип пола	Тип пола по серии 2.244-1	Наименование	Площадь пола, м²
На отм. 0.000				
Вестибюль, гардероб, хол, коридор;	1	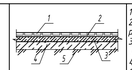	1. Керамогранитная плитка (рельефная) - 10мм. 2. Прослойка и заполнение швов из цем.песч. раствора М 150 - 20мм 3. Стяжка из цементно-песчаного раствора М 200 - 30мм 4. Бетон кл. В 15 - 100мм 5. Уплотненный щебнем грунт	121.8
Пожарный пост, тренерская (муж), тренерская (жен), 4 места для зрителей инвалидов;	2	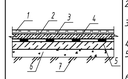	1. Керамические плитки (рельефная) - 10мм. 2. Прослойка и заполнение швов из цем.песч. раствора М 150 - 20мм 3. Стяжка из цементно-песчаного раствора М 200 - 15мм 4. 2 слоя гидроизола на битумной мастике 5. Стяжка из цементно-песчаного раствора М 200 - 20мм 6. Бетон кл. В 15 - 80мм 7. Уплотненный щебнем грунт	51.4
Вестибюль, гардероб, хол, коридор;	3	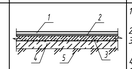	1. Линолеум на теплоизолирующей подоснове ГОСТ 18108-88 - 3.6мм 2. Прослойка из клеющей мастики - 2мм 3. Стяжка из цементно-песчаного раствора М 200 - 55мм 4. Бетон кл. В 15 - 100мм 5. Уплотненный щебнем грунт	52.9
Зал для занятия игровыми видами спорта, инвентарная;	4	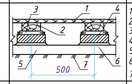	1. Рейка 60х60 - 60мм. 2. Лага 100х80 - 80мм. 3. Прокладка из доски 150х25х200 - 25мм 4. 2 слоя гидроизола на битумной мастике 5. Кирпичный столбик 250х65х250 - 65мм 6. Гидроизоляция - асфальтобетон - 80мм 7. Уплотненный щебнем грунт	540.3
Раздевальная на 15 человек, тамбур,электро-щитовая, тепловой пункт, лестничная клетка; тепло-энергетический участок	5	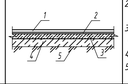	1. Керамическая плитка (рельефная) - 10мм. 2. Прослойка и заполнение швов из цем.песч. раствора М 150 - 20мм 3. Стяжка из цементно-песчаного раствора М 200 - 30мм 4. Бетон кл. В 15 - 100мм 5. Уплотненный щебнем грунт	87.9
Тренажерный зал, инвентарная	6	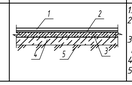	1. Бетон класса В25 шлифованный - 30мм 2. Прослойка и заполнение швов из цем.песч. раствора М 150 - 30мм 3. Монолитная плита из бетона В 15 армированная сеткой С Ф6 А III с ячейкой 200х200 - 150мм 4. Бетон кл. В 15 - 40мм 5. Уплотненный щебнем грунт	36.7
На отм. 0.000				
Коридор; трибуна на 140 человек	7	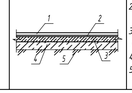	1. Керамогранитная плитка (рельефная) - 10мм. 2. Прослойка и заполнение швов из цем.песч. раствора М 150 - 20мм 3. Стяжка из цементно-песчаного раствора М 200 - 30мм 4. Бетон кл. В 15 - 100мм 5. Уплотненный щебнем грунт	144.9

Наименование помещения	Тип пола	Тип пола по серии 2.244-1	Наименование	Площадь пола, м²
На отм. 0.000				
Санузел; душ	8	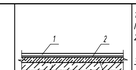	1. Керамическая плитка (рельефная) - 10мм. ГОСТ 6787-90 2. Прослойка и заполнение швов из цем.песч. раствора М 150 - 15мм 3. Стяжка из цементно-песчаного раствора М 200 - 15мм 4. 2 слоя гидроизола на битумной мастике 5. Стяжка из цементно-песчаного раствора М 200 - 20мм 6. Ж/б монолитная плита перекрытия - 120мм	13.8
Кабинет директора; кабинет медсестры; рабочее помещение сотрудников служб	9	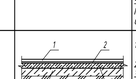	1. Линолеум на теплоизолирующей подоснове ГОСТ 18108-88 - 3.6мм 2. Прослойка из клеющей мастики - 2мм 3. Стяжка из цементно-песчаного раствора М 200 - 45мм 4. Керамзитобетон D=600кг/м3 - 30мм 6. Ж/б монолитная плита перекрытия - 120мм	19.1
Зал занятий элементами борьбы; инвентарная	10	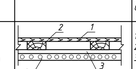	1. Рейки 60х30 -30мм 2. Лага 100х50 -50мм 3. 1 слой гидроизола на битумной мастике 4. Ж/б монолитная плита перекрытия - 120мм	121.6
Раздевальная на 6 человек; тамбур; кабинет медсестры	11	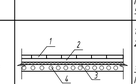	1. Керамическая плитка (рельефная) - 10мм. ГОСТ 6787-90 2. Прослойка и заполнение швов из цем.песч. раствора М 150 - 15мм 3. Стяжка из цементно-песчаного раствора М 200 - 15мм 4. Стяжка из цементно-песчаного раствора М 200 - 20мм 5. Ж/б монолитная плита перекрытия - 120мм	13.8
Лестничная клетка; венткамера	12	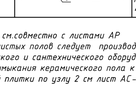	1. Керамическая плитка (рельефная) - 10мм. 2. Прослойка и заполнение швов из цем.песч. раствора М 150 - 20мм 3. Стяжка из цементно-песчаного раствора М 200 - 30мм 4. Ж/б монолитная плита перекрытия	35.3

1. Данный лист см.совместно с листами АР
2. Устройство чистых полов следует производить после монтажа электротехнического, технологического и сантехнического оборудования.
3. В местах примыкания керамического пола к стенам и перегородкам, выполнить плинтусы из керамической плитки по узлу 2 см лист АС-11. Для всех остальных полов предусмотреть устройство пластикового плинтуса.
4. В помещениях с гидроизоляцией, в местах примыкания к стенам и перегородкам, гидроизоляционный слой завести на стены на 300 мм над уровнем пола.
5. Пол в помещениях сан. узлов, душевых выполнить на 20 мм ниже пола основных помещений.
6. Деревянные конструкции пола подвергнуть глубокой пропитке антипиренами.

						07-2020-АС
Изм.	Кол.уч.	Лист	№док.	Подпись	Дата	Привязка проектно-сметной документации на строительство спортивного комплекса в селе Жаскайрат, Кызылкогинского района
ГИП		Храмов А.А.				Физкультурно-оздоровительный комплекс на 140 зрительских мест — Стадия: РП; Лист: 9; Листов:
Проверил		Кульдяев Г.Ф.				
Разработал		Уразалин З.Т.				Экспликация полов — ТОО "Архдизстрой" г.Шымкент 2020
Н.контроль		Храмов А.А.				

План кровли

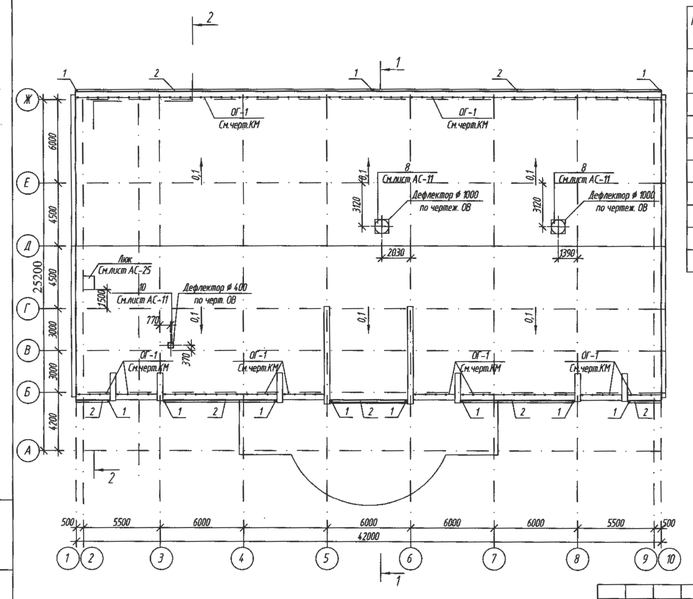

Спецификация элементов

Марка Поз.	Обозначение	Наименование	Кол. шт.	Масса ед., кг	Приме-чание
		Элементы водостока			
1	ГОСТ 7623-84	Водоприемная воронка ВК1-300	11		См.прим п.4
2	ГОСТ 30246-94	Желоб оцинкованный, Б-Ц7 b=450 п.м	69,2	171	
3	ГОСТ 7623-84	Колено ГК1-202	11		См.прим п.4
4	ГОСТ 7623-84	Отмет М92-202	11		
5	ГОСТ 7623-84	Трубы ТВ1-202 L=1000	78		
	ГОСТ 7623-84	Хомут со штырем КШ-202	78		

Привязан 07.2020г. АС
Привязал Отеген
Инв.N°

1. Данный лист см. совместно с листами АС-2...8;12;25
2. Состав кровли см. разрезы лист АС-6
3. Все металлические элементы окрасить эмалью ПФ-115 ГОСТ 6465-76 по грунту ГФ-021
4. Расход тонколистовой оцинкованной стали 57 м² толщ. 0,6 мм
Общий вес -268 кг.

Изм.	Кол. уч.	Лист	№ док.	Подп.	Дата
ГИП	Храмов А.А.				02.14.
Проверил	Кульдяев Г.Ф.				02.14.
Разработал	Уразалин З.Р.				02.14.
Н. контрол.	Храмов А.А.				02.14.

1114-1-АС

Физкультурно-оздоровительный комплекс на 140 зрительских мест в с. Жымпиты Сырымского района ЗКО

Физкультурно-оздоровительный комплекс на 140 зрительских мест

Стадия	Лист	Листов
РП	10	

План кровли.

ТОО "Кульман" г. Уральск

Взам. инв. №
Подп. и дата
Инв. № подл.

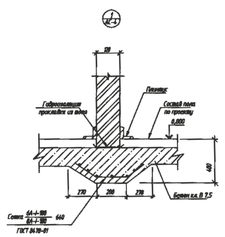

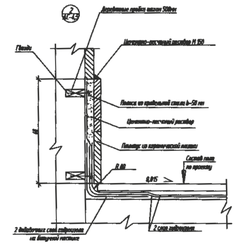

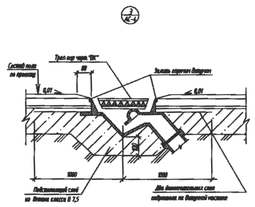

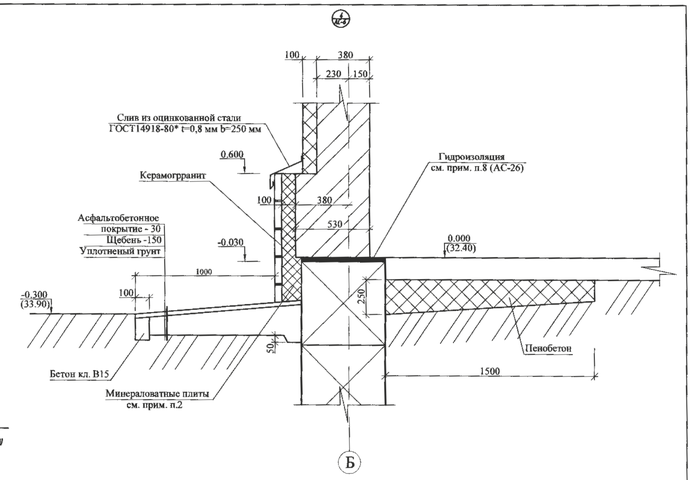

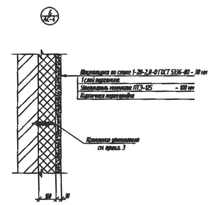

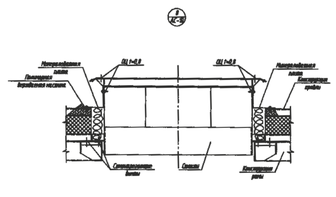

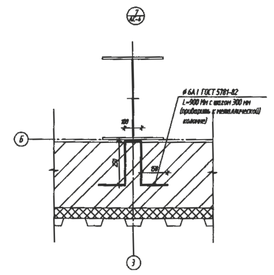

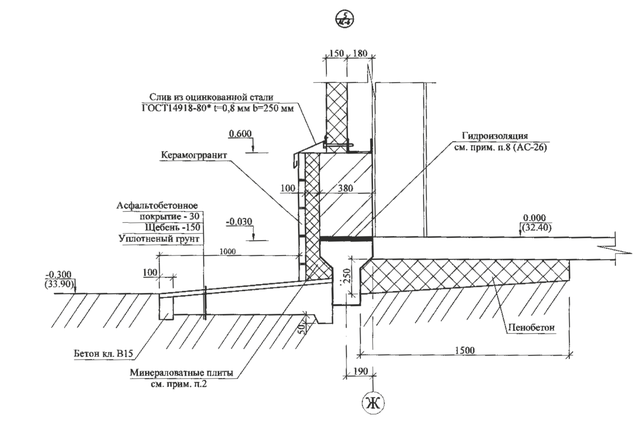

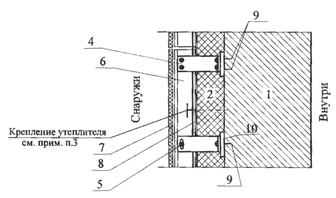

Привязан П-АС-15-147
Привязан 07 2020, АС
Привязал Отегент
Инв.N

Конструктивное решение навесного фасада с воздушным зазором :
1 - стена (кирпич б = 380мм);
2 - 1 слой утеплителя ПТЭ-175 G=175кг/м3 толщ. 100 мм. Площадь - 174,5м2

4,5,6 - элементы несущего каркаса (несущий кронштейн, опорный кронштейн и горизантальная направляющая (из листовой коррозионностойкой стали по ГОСТ 19904-74*) соответственно. Расход = 3,3 кг/м². Заклепки и саморезы - 24шт/м². ;
7 - облицовка из металлосайддинга.Площадь - 196,3м2
8 - пароизоляция Ютафол. Площадь - 174.5м2
9 - элементы анкерного крепления кронштейнов к основанию;
10 - терморазрывная прокладка, полипропилен марки 0215 ТУ2211-020-00203521-96 (Россия);
11 - анкер пластмассовый типа "Грибок" длиной не менее 140 мм, Ø шляпки не менее 80 мм.
Облицовку фасада и обрамление наружных дверей и окон выполнить согласно указаниям СП РК 5.06-19 - 2005.

1. Данный лист см. совместно с листами АС
2. В качестве утеплителя использовать минвату ПТЭ-175.
3. Для крепления утеплителя применять дюбельные анкеровки Бойстаун подобные стеклопластиковой Д183-1ШСа.1-168-1173 2296-001-20996519-00 не менее 7 шт. на 1м².

Изм.	Кол. уч.	Лист	№ док.	Подп.	Дата
ГИП		Храмов А. А.			02.14.
Проверил		Кульдаев Г.Ф.			02.14.
Разработал		Уразалина З.Т.			02.14.
Н. контр.		Храмов А. А.			02.14.

1114 -1-АС

Физкультурно-оздоровительный комплекс на 14.0 зрительских мест в с. Жымпиты Сырымского района ЗКО

Физкультурно-оздоровительный комплекс на 14.0 зрительских мест.

Узлы 1 - 9.

Стадия	Лист	Листов
Р. П.	11	

Т.О.О. „Кульман" г. Уральск.

Взам. инв. №
Подпись и дата
Инв. № подл.

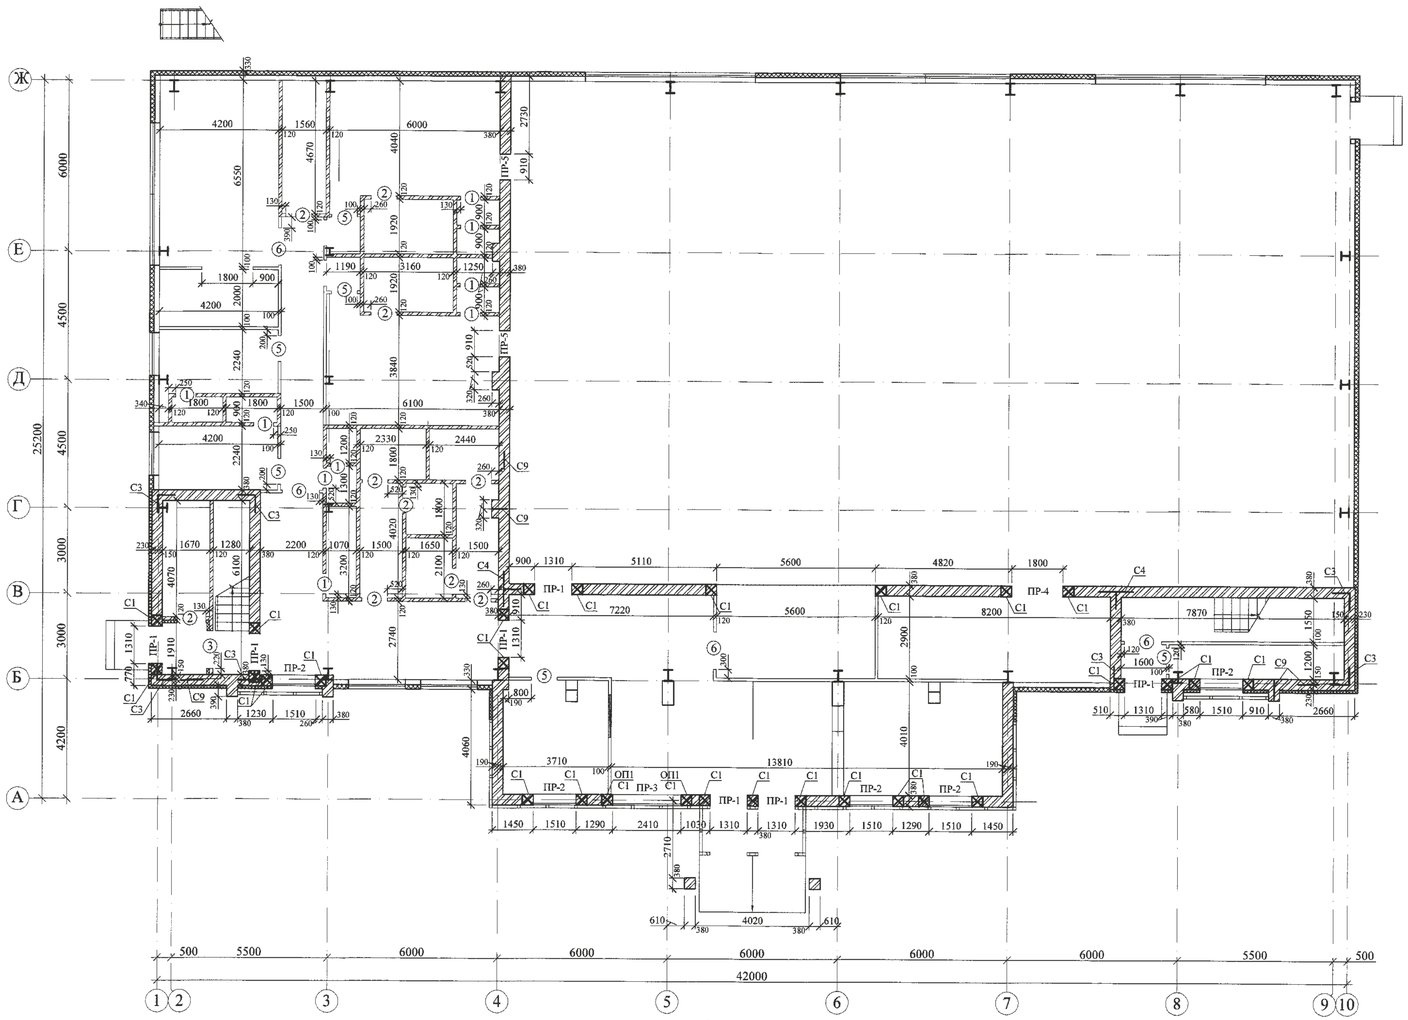

Спецификация элементов заполнения дверных проемов.

Поз.	Обозначение	Наименование	Кол-во 1 этаж.	2 этаж	Вентк-мера	Всего	Масса ед.кг.	Примечание.
		Перемычки.						
1	Серия 1.038.1 - 1 вып.1	3ПБ18-37	14	6	2	22		
2	то же	2ПБ16-2	7	3	1	11		
3	Серия 1.038.1 - 1 вып.2	3ПП21-71	6	2	-	8		
4	Серия 1.225-2 вып.11	ПРГ 28.1.3-4Т	3	-	-	3		
5	Серия 1.038.1 - 1 вып.2	3ПП27-71	1	-	-	1		
6	Серия 1.038.1 - 1 вып.1	3ПБ13-37	4	-	-	4		
7	то же	2ПБ13-1	2	-	3	5		
		Опорные подушки						
ОП1	Серия 1.225-2 вып.11	ОП 4.4-Т	2	-	-	2	50	
		Сетки						
C1	АСИ-С1	Сетка С1				160	0,57	
C2	АСИ-С2	Сетка С2				1608,48	0,49	п.м
C3	АСИ-С3	Сетка С3				13	1,84	
C4	АСИ-С4	Сетка С4				2	2,60	
C9	АСИ-С9	Сетка С9				1237,3	0,71	п.м

Ведомость проёмов (под кирпичные перегородки).

Марка	Размеры проёма, мм.
	Двери
1	710 x 2070 (9 шт.)
2	910 x 2070 (10 шт.)
3	1310 x 2070 (1 шт.)

Ведомость проёмов (под гипсокартонные перегородки).

Марка	Размеры проёма, мм.
	Двери
4	
5	910 x 2070 (6 шт.)
6	1310 x 2070 (4 шт.)

Ведомость перемычек

Марка	Схема сечения
ПР-1 1 эт.- 7 шт.	2.070 — 1, 2
ПР-2 1 эт.- 5 шт.	2.710 — 3
ПР-3 1 эт.- 1 шт.	2.710 — 4
ПР-4 1 эт.- 1 шт.	2.500 — 5
ПР-5 1 эт.- 2 шт.	2.070 — 6, 7

Привязан 07-2020, АС
Привязал Отеген
Инв.N°

Изм.	Кол. уч.	Лист	№ док.	Подп.	Дата
ГИП		Храмов А. А.			02.14.
Проверил		Кульдаев Г.Ф.			02.14.
Разработал		Уразалин З.Т.			02.14.
Н. контр.		Храмов А. А.			02.14.

1114-1-АС

Физкультурно-оздоровительный комплекс на 140 зрительских мест в с. Жымпиты Сырымского района ЗКО

Физкультурно-оздоровительный комплекс на 140 зрительских мест.

Стадия	Лист	Листов
Р. П.	12	

Кладочный план на отм. 0.000

Т.О.О. „Кульман" г. Уральск.

Взам. инв. №
Подпись и дата
Инв. № подл.