Генпроектировщик: Товарищество с ограниченной ответственностью "Арх-Комплекс"
Гослицензия №13021454 от 30.11.2020 года. Категория I.

Заказ: №12-2021
Заказчик: ГУ "Кызылкогинский районный отдел строительства"

РАБОЧИЙ ПРОЕКТ

«Реконструкция административного здания в с. Тасшагыл, Кызылкогинского района, Атырауской области»

Альбом 6. Слаботочные сети.

г. Шымкент 2021 г.

Генпроектировщик: Товарищество с ограниченной ответственностью "Арх-Комплекс"
Гослицензия №13021454 от 30.11.2020 года. Категория I.

Заказ: №12-2021
Заказчик: ГУ "Кызылкогинский районный отдел строительства"

РАБОЧИЙ ПРОЕКТ

«Реконструкция административного здания в с. Тасшагыл, Кызылкогинского района, Атырауской области»

Альбом 6. Слаботочные сети.

Директор ТОО «Арх-Комплекс» *Кушенов Т. К.*

Главный инженер проекта *Жунисбеков К. М.*

г. Шымкент 2021 г.

Ведомость рабочих чертежей основного комплекта СС

Лист	Наименование	Примечание
1	Общие данные	
2	Схема скелетная сетей системы связи	
3	План сетей системы связи на отм. 0.000	
4	План сетей системы связи на отм. +3.300	

Ведомость ссылочных и прилагаемых документов основного комплекта

Обозначение	Наименование	Примечание
	1. Ссылочные документы	
СНиП РК 3.02-10-2010*	«Устройства систем связи и диспетчеризации инженерного оборудования жилых и общественных зданий»	
ГОСТ 21.406-88*	«Проводные средства связи. Обозначения условные графические».	
СП РК 3.02-108-2013	Административные и бытовые здания	
	2. Прилагаемые документы	
12-2021 СС.СО	Спецификация оборудования, изделий и материалов	1 лист

Общие указания.

Телефонная связь.

Телефонная связь принята согласно п.4.6.3. СП РК 3.02-108-2013 и письма №06-06.02-1-6/326 от 08.11.2021 г.

Подключение телефонного аппарата осуществляется от существующей распределительной коробки.

Разводка кабельной трассы выполнена кабелем радиочастотный RG-58AU. Кабельная трасса проложена в кабельном канале по стенам.

ОСНОВНЫЕ ПОКАЗАТЕЛИ ПРОЕКТА

Наименование	Единица измерения	Кол-во
Аппарат телефонный, KX-TS2361RUW	шт	7

Согласовано

ТХ	ОВ	ВК
Есенова Ф.	Комаров С.	Керимов Д.

Взам.инв.N° | Подп. и дата | Инв.N°подл.

Настоящий проект выполнен в соответствии с действующими на территории Республики Казахстан нормами и правилами и предусматривает мероприятия, обеспечивающие взрывопожарную и пожарную безопасность и исключающие вредные воздействия на окружающую среду и воздушный бассейн, а так же предупреждающие чрезвычайные ситуации природного и техногенного характера.

Главный инженер проекта Жунисбеков К.

Изм.	Кол.	Лист	№док.	Подпись	Дата	12-2021 СС		
						«Реконструкция административного здания в с. Тасшагыл, Кызылкогинского района, Атырауской области»		
ГИП		Жунисбеков К.				Административное здание	Стадия: РП	Лист: 1 / Листов: 4
Проверил		Камбеков						
Исполнил		Исламов Р.				Общие данные	ТОО "Арх-Комплекс" г.Шымкент - 2021г.	
Н.контр.		Оспанова						

Телефонная связь

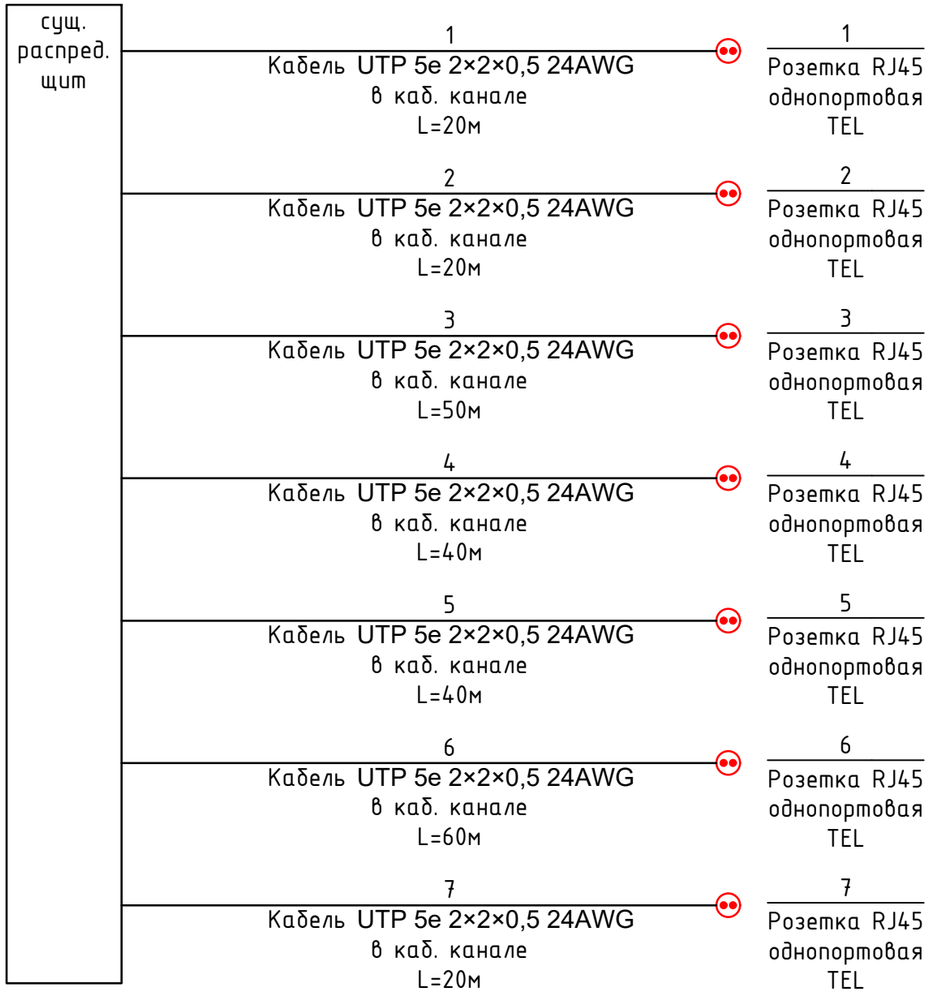

Условные обозначения:	
	линии прокладки кабельных трасс
	- однопортовая RJ45 розетка

						12-2021 СС
						«Реконструкция административного здания в с. Тасшагыл, Кызылкогинского района, Атырауской области»
Изм.	Кол.	Лист	№док.	Подпись	Дата	
ГИП		Жунисбеков				Административное здание
Проверил		Камбеков				Стадия: РП; Лист: 2; Листов:
Исполнил		Исламов Р.				Схема скелетная сетей системы связи
Н.контр.		Оспанова				ТОО "Арх-Комплекс" г.Шымкент - 2021г.

Взам.инв.N° | Подп. и дата | Инв.N°подл.

План на отм. 0.000

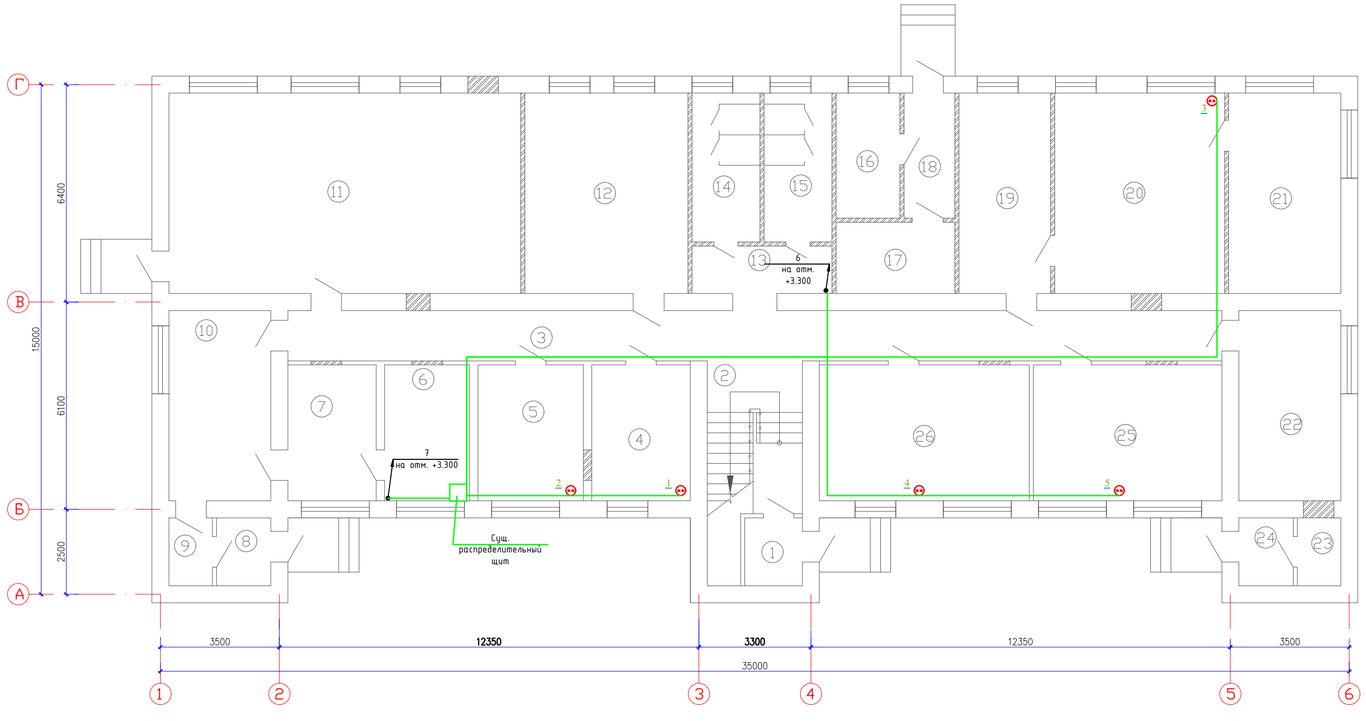

Экспликация помещений (1-этаж)

Поме-щения	Наименование	Площадь,	Категор. поме-щения
1	Тамбур	3.40	Д
2	Лестничная клетка	17.90	Д
3	Коридор	40.70	Д
4	Кабинет главного бухгалтера	11.60	Д
5	Кабинет участковый	12.40	Д
6	Кабинет	10.00	Д
7	Кабинет	10.40	Д
8	Тамбур	3.20	Д
9	Коридор	2.56	Д
10	Коридор	16.80	Д
11	Актовый зал	61.12	Д
12	Кабинет	28.32	Д
13	Коридор	5.77	Д
14	Санузел	8.76	Д
15	Санузел	8.76	Д
16	Тепловой пункт	6.92	Д
17	Электрощитовая	7.35	Д
18	Коридор	5.52	Д
19	Приемная	15.93	Д
20	Кабинет акима	29.50	Д
21	Комната отдыха	19.47	Д
22	Гардероб	16.80	Д
23	Складское помещение	2.56	Д

Экспликация помещений (1-этаж)

Поме-щения	Наименование	Площадь,	Категор. поме-щения
24	Складское помещение	3.20	Д
25	Кабинет главного специалиста	22.20	Д
26	Кабинет главного специалиста	24.72	Д
	Всего:	395.86	

Согласовано:
в части АС Нашанов А.
в части ОВ Камбеков Н.
в части ВК Мурсалитов

Инв.N подл. | Подп. и дата | Взам.инв.N

Изм.	Кол.	Лист	№док.	Подпись	Дата
ГИП		Жунисбеков			
Проверил		Камбеков			
Исполнил		Исламов Р.			
Н.контр.		Оспанова			

12-2021 СС

«Реконструкция административного здания в с. Тасшагыл, Кызылкогинского района, Атырауской области»

Административное здание

Стадия	Лист	Листов
РП	3	

План сетей системы связи на отм. 0.000

ТОО "Арх-Комплекс" г.Шымкент - 2021г.

План на отм. +3.300

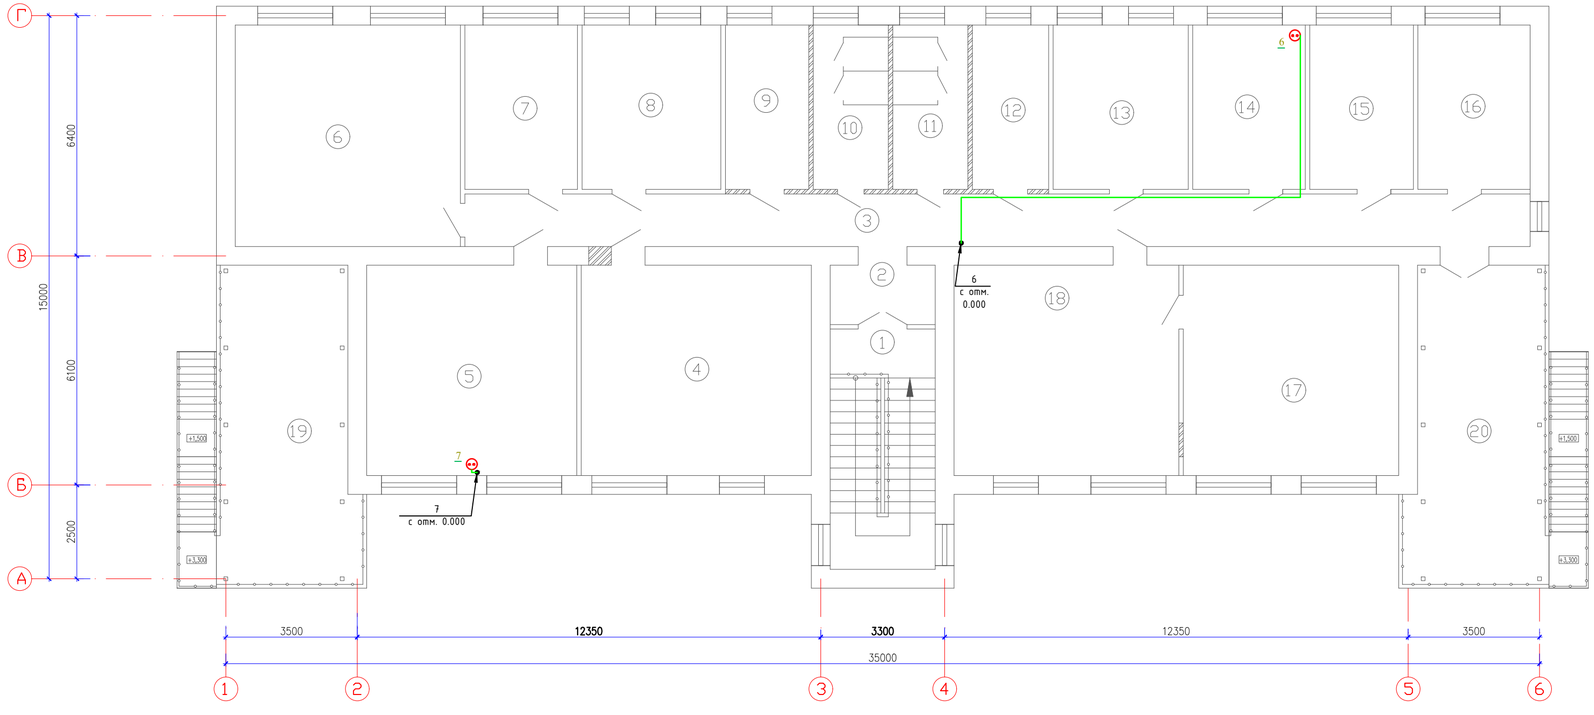

Экспликация помещений

(2-этаж)

Поме-щения	Наименование	Площадь	Категор. поме-щения
1	Лестничная клетка	17.90	Д
2	Коридор	4.42	Д
3	Коридор	39.73	Д
4	Кабинет	34.33	Д
5	Архив	31.36	Д
6	Кабинет	35.40	Д
7	Кабинет	13.14	Д
8	Кабинет	16.21	Д
9	Кабинет	9.72	Д
10	Санузел	8.76	Д
11	Санузел	8.76	Д
12	Кабинет	8.89	Д
13	Кабинет	15.77	Д
14	Кабинет хозяйственной части	13.14	Д
15	Кабинет медиации	12.09	Д
16	Кабинет медиатора	13.10	Д
17	Кабинет	32.14	Д
18	Кабинет	33.54	Д
19	Площадка	31.35	Д
20	Площадка	31.35	Д
	Всего:	411.10	

Согласовано:
в части АС Нишанов А.
в части ОВ Камбеков Н.
в части ВК Мурсатов

Инв.N подл. | Подп. и дата | Взам.инв.N

Изм.	Кол.	Лист	№док.	Подпись	Дата
ГИП		Жунисбеков К.			
Проверил		Камбеков			
Исполнил		Исламов Р.			
Н.контр.		Оспанова			

12-2021 СС

«Реконструкция административного здания в с. Тасшагыл, Кызылкогинского района, Атырауской области»

Административное здание

Стадия	Лист	Листов
РП	4	

План сетей системы связи на отм. +3.300

ТОО "Арх-Комплекс" г.Шымкент - 2021г.

Позиция	Наименование и техническая характеристика	Тип, марка, обозначение документа, опросного листа	Код продукции	Поставщик	Ед. измерения	Кол.	Масса 1 ед., кг	Примечание
	Аппарат телефонный	KX-TS2361RUW Panasonic		ТОО "Almaty It telecom" г.Алматы. Казахстан	шт	7		
	Розетка телефонная, 4-х конт	RJ45			шт	7		
	Кабель радиочастотный	RG-58AU			м	250		
	Кабельный канал 10х7				м	250		

Взам.инв.N

Подп.и дата.

Инв.Nподл.

Изм.	Кол.	Лист	№док.	Подпись	Дата
ГИП		Жунисбеков К.			
Проверил		Камбеков			
Исполнил		Исламов Р.			
Н.контр.		Оспанова			

12-2021 СС.со

«Реконструкция административного здания в с. Тасшагыл, Кызылкогинского района, Атырауской области»

Административное здание	Стадия	Лист	Листов
	РП	1	1
Спецификация оборудования изделий и материалов	ТОО "Арх-Комплекс" г.Шымкент - 2021г.		