ТОО "General Project & Construction"

«Разработка проектно-сметной документации на строительство многофункционального спортивного комплекса г.Кульсары Жылыойского района»

РАБОЧИЙ ПРОЕКТ

Том II. Генеральный план

г.Атырау - 2022г.

ТОО "General Project & Construction"

«Разработка проектно-сметной документации на строительство многофункционального спортивного комплекса г.Кульсары Жылыойского района»

РАБОЧИЙ ПРОЕКТ

Том II. Генеральный план

Генпроектировщик:
Директор ТОО "General Project & Construction" Аханов Н.А.

Главный инженер проекта Кадыров Д.Ж.

г.Атырау - 2022г.

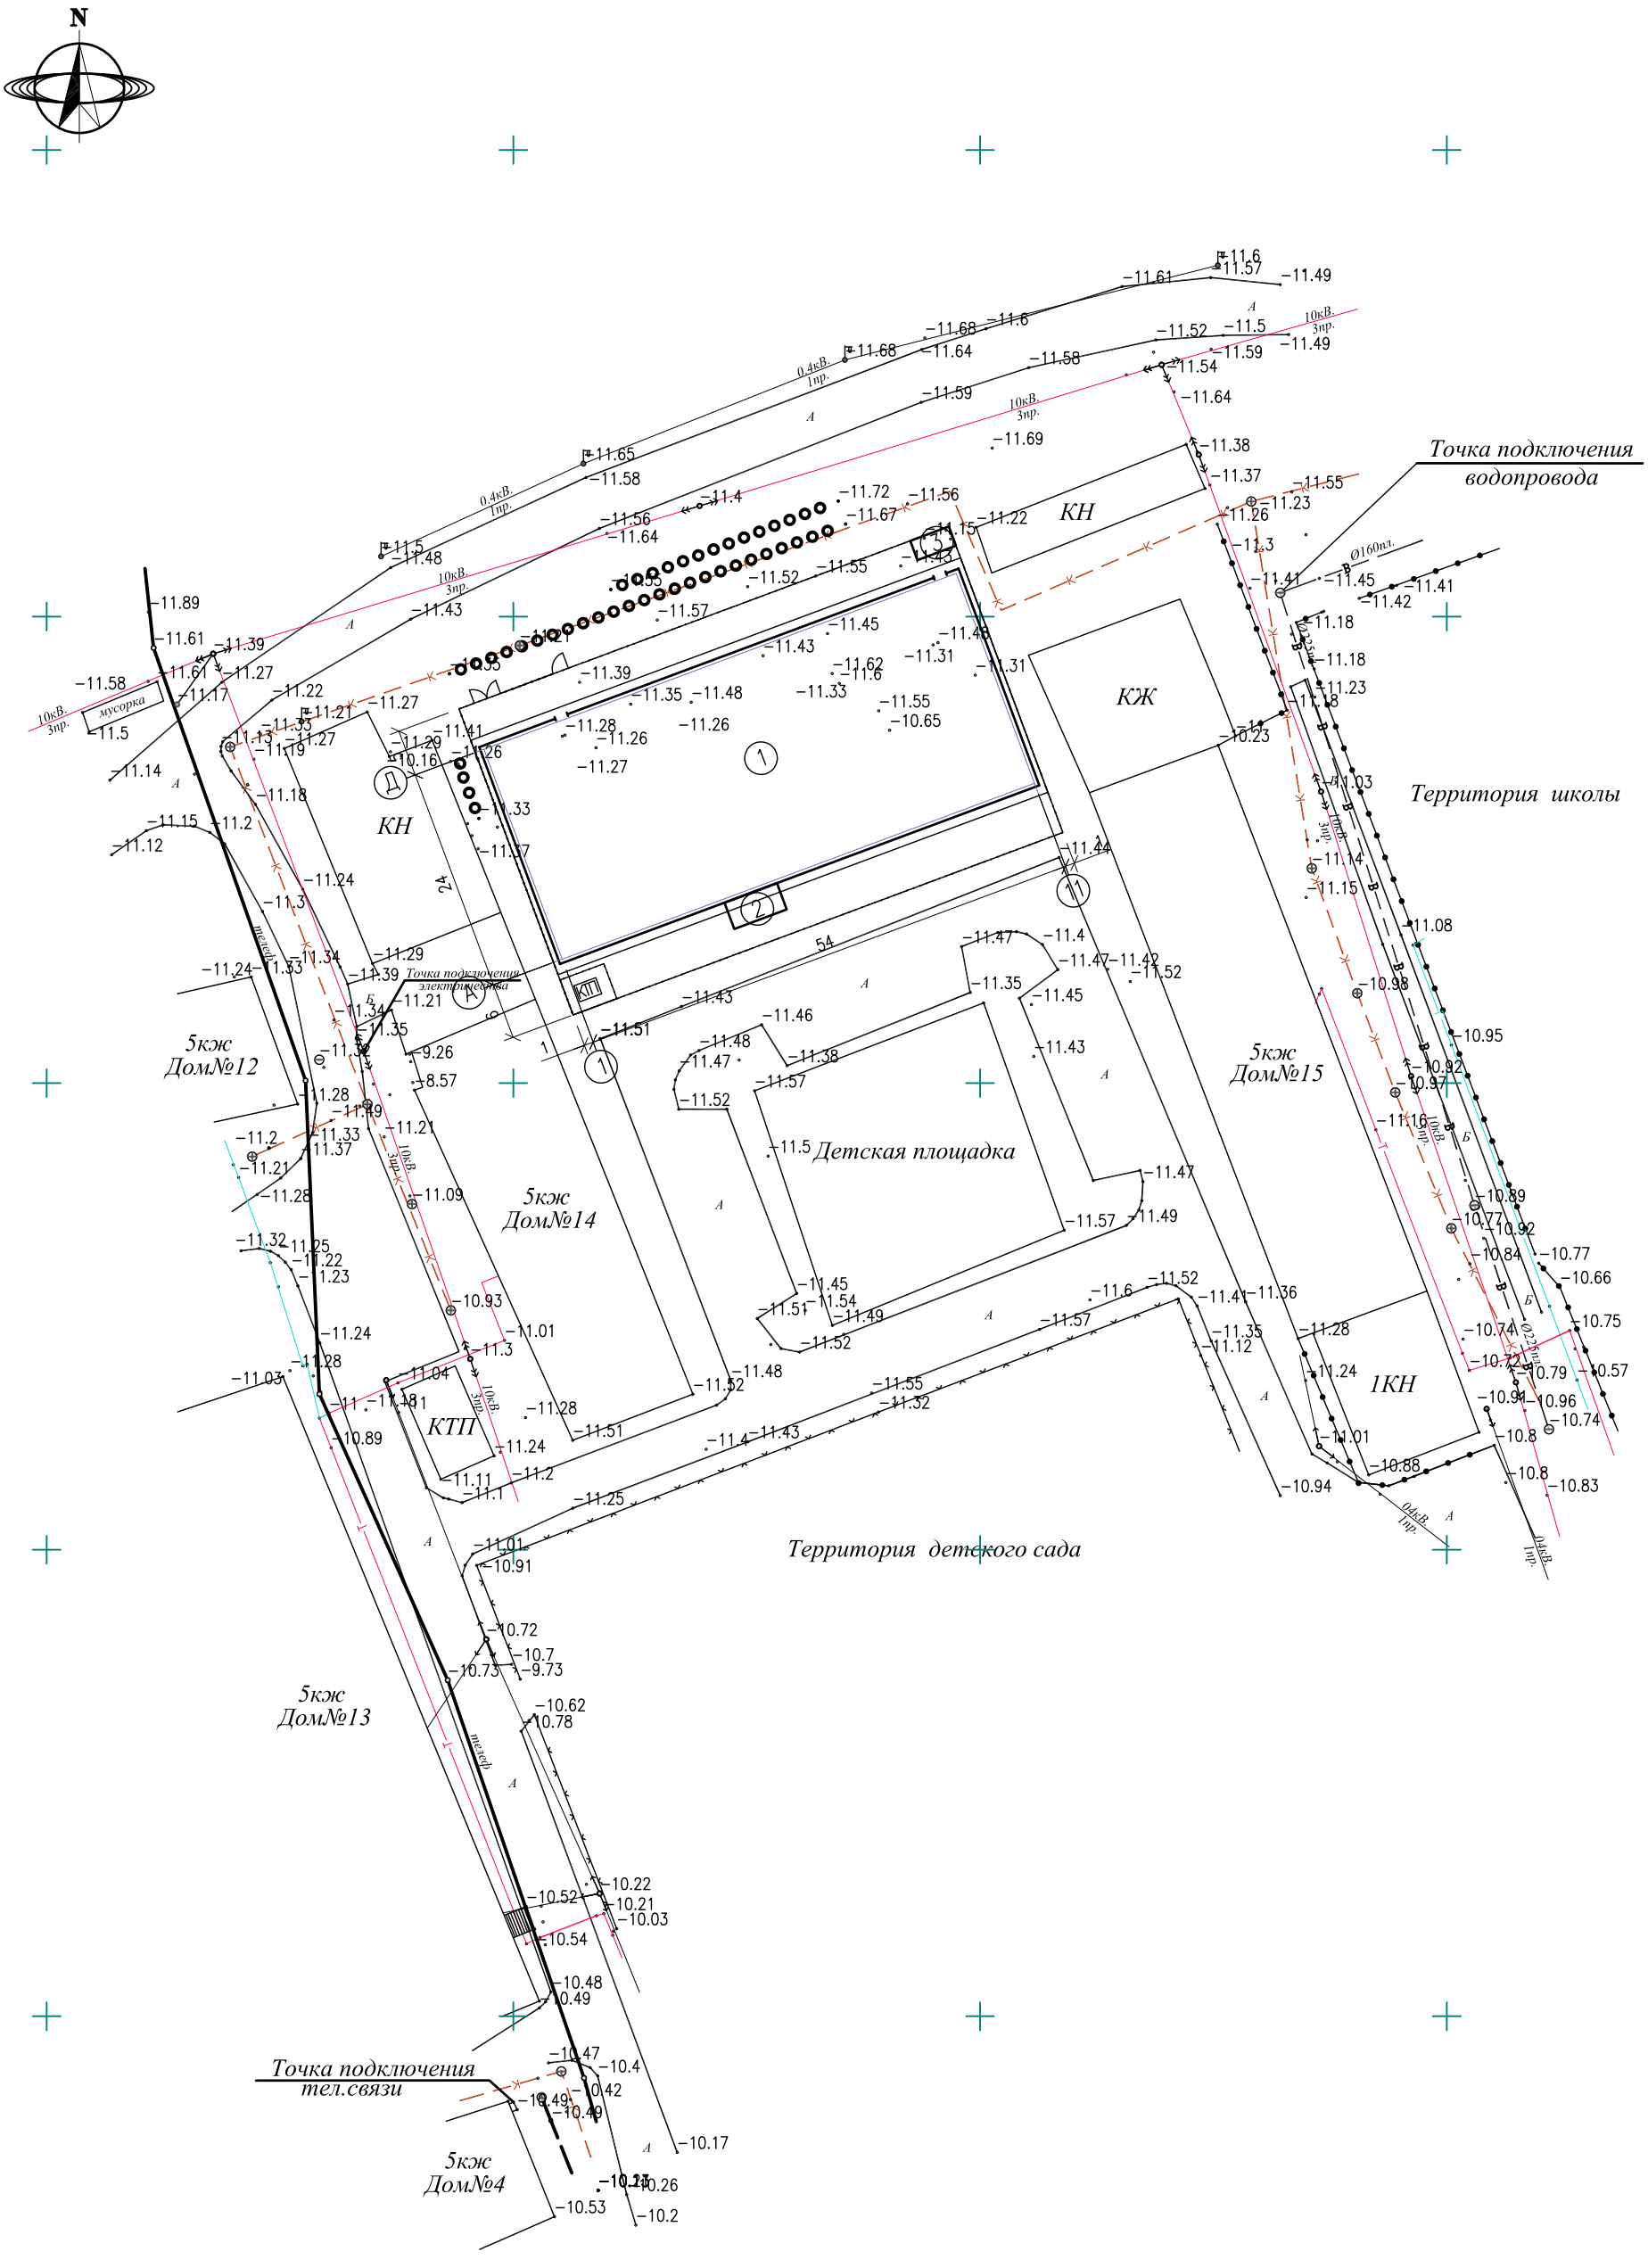
N
Точка подключения водопровода
Территория школы
Территория детского сада
Детская площадка
5кж Дом№12
5кж Дом№14
5кж Дом№15
5кж Дом№13
5кж Дом№4
КН
КЖ
1КН
КТП
Точка подключения электричества
Точка подключения тел.связи
мусорка
10кВ. 3пр.
0,4кВ. 1пр.
Ø160пл.
Ø225пл.

СИТУАЦИОННЫЙ ПЛАН

Изм.	Кол.Уч.	Лист	N°Док.	Подпись	Дата	Многофункциональных спортивных площадок по адресу: Атырауская обл., Жылыойский район, город Кулсары, 1 микрорайон	Стадия	Лист	Листов
							ЭП	2	13
Разработал		Койбагаров А.							
						Ситуационный план	ТОО «General Project & Construction»		

N
Точка подключения водопровода
Территория школы
Детская площадка
Территория детского сада
Точка подключения электричества
Точка подключения тел.связи
КН
КЖ
1КН
КТП
5кж Дом№12
5кж Дом№14
5кж Дом№15
5кж Дом№13
5кж Дом№4
ПРИМЕЧАНИЕ
СИСТЕМА КООРДИНАТ МЕСТНАЯ
СИСТЕМА ВЫСОТ БАЛТИЙСКАЯ
М 1:500