Утвержден приказом
Министра по инвестициям и развитию
Республики Казахстан
от 24 апреля 2017 года № 234
Форма

# Акт приемки объекта в эксплуатацию

«12» 08 2022 года

Заказчик КГУ «Управление строительства акимата Жамбылской области», 080000, Тараз, Желтоксан, 78, БИН 180940033380, тел. 87262435536

фамилия, имя, отчество (при его наличии) ИИН, телефон – для физических лиц, наименование организации – для юридических лиц, БИН, телефон, почтовый индекс, область, город, район, населенный пункт, наименование улицы, номер дома/здания(стационарного помещения)

на основании:

Декларации о соответствии (прилагается) « » 2022 г. ТОО«КазМунайКурылыс», генеральный директор Абрасилов Нургали Батталович, 080000 г. Тараз, ул. Махамбет батыра 8 А, БИН 040740007891, тел.87262575970,

дата подписания декларации, наименование подрядной (генподрядной) организации,
фамилия, имя, отчество (при его наличии) руководителя, юридический адрес, БИН, телефон

Заключения о качестве строительно-монтажных работ (прилагается) « » 2022 г. ТОО «Курылыс-Жоба Инжиниринг» Республика Казахстан, Жамбылская область, г.Тараз улица Аскарова 86А, эксперт технического надзора Байжанов Ж.Т. аттестат № KZ21VJE00026882, KZ75VJE00026880, KZ91VJE00026883 от 08.06.2012., БИН 061140003110, тел. 87262575710

дата подписания заключения, наименование организации, фамилия, имя, отчество (при его наличии)экспертов технического надзора, № и дата получения аттестатов, БИН, телефон

Заключения о соответствии выполненных работ проекту (прилагается) « » 2022г. ТОО «Elite progect company GS» в лице главного архитектора проекта Бодаубекова Р.Н. БИН 070340015645 тел. 87777271053.

дата подписания заключения, наименование организации, фамилия, имя, отчество (при его наличии) экспертов авторского надзора, № и дата получения аттестатов, БИН, телефон

произведя осмотр готовности предъявленного подрядчиком (генеральным подрядчиком) к приемке в эксплуатацию объекта: «Строительство врачебной амбулатории на 25 посещений в смену в

с.Каракемер Жамбылского района Жамбылской области». Новсе, уровень ответственности 2, не относящийся к техническим сложным.

наименование объекта, вид строительства (новое, расширение, реконструкция, техническое перевооружение, модернизация, капитальный ремонт), уровень ответственности, техническая и технологическая сложность объекта по адресу Республика Казахстан, Жамбылская область, Жамбылский район, с.Каракемер,

(область, район, населенный пункт, микрорайон, квартал, улица, номер дома (корпуса)

проверив комплектность исполнительной технической документации, в том числе посредством электронного модуля исполнительной технической документации "___" _____ года, дата ознакомления подтверждает, что:

1. Строительство объекта осуществлено на основании:

1) правоустанавливающего документа на земельный участок от Решение о предоставление соответствующие права на землю выдано КГУ «Аппарат акима Каракемерского сельского округа Жамбылскго района Жамбылской области» №35 от 19.11.2020 года.

документ, подтверждающий наступление юридических фактов (юридических составов), на основании которых возникают, изменяются или прекращаются права на земельный участок, в том числе договоры, решения судов, правовые акты исполнительных органов, свидетельство о праве на наследство, передаточный акт или разделительный баланс при реорганизации негосударственных юридических лиц, владеющих земельным участком на праве собственности или выкупивших право временного возмездного землепользования (аренды).

либо решения о реконструкции (перепланировке, переоборудовании) помещений (отдельных частей) существующих зданий от "___"_____20___года №_____;

наименование органа, вынесшего решение

2) талона о приеме уведомления о начале строительно-монтажных работ КГУ «Управление государственного архитектурно-строительного контроля акимата Жамбылской области» KZ24REA00248660 ОТ 19.10.2021 Г.

наименование органа, принявшего уведомление, дата и № принятия талона

3) проекта (проектно-сметной документации) ТОО «Elite progect company GS» 11-21

наименование проектной организации, номер проекта

утвержденного(й) КГУ «Управление здравоохранения акимата Жамбылской области», №83-е от 10.02.2021 года.

дата и номер проекта, наименование организации утвердившей (переутвердившей) проект и дата утверждения

2. Строительно-монтажные работы осуществлены в сроки:
начало работ "20" октября 2021 года;
окончание работ "29" июля 2022 года;
при продолжительности строительства, месяц: 3,06
по норме или по проекту организации строительства, месяц:3,06
фактически, месяц: 3,06

3. Объект (комплекс) имеет следующие основные технико-экономические показатели (мощность, производительность, производственная площадь, протяженность, вместимость, объем, пропускная способность, провозная способность, число рабочих мест и тому подобное, заполняется по всем объектам (кроме жилых домов) в единицах измерения соответственно целевой продукции или основным видам услуг):

| Мощность, производительность и так далее | Единица измерения | По проекту | | Фактически | |
|---|---|---|---|---|---|
| | | общая (с учетом ранее принятых) | в том числе пускового комплекса или очереди | общая (с учетом ранее принятых) | в том числе пускового комплекса или очереди |
| 25 | посещений в смену | 25 | 25 | 25 | 25 |

Выпуск продукции (оказания услуг), предусмотренной проектом в объеме, соответствующем нормам освоения проектных мощностей в начальный период _____;
факт начала выпуска продукции с указанием объема

Жилой дом имеет следующие показатели:

| Показатели | | Единица измерения | По проекту | Фактически |
|---|---|---|---|---|
| Общая площадь | | | | |
| Число этажей | | | | |
| Общий строительный | | | | |

| | | | | | | | |
|---|---|---|---|---|---|---|---|
| объем | | | | | | | |
| В том числе подземной части | | | | | | | |
| Площадь встроенных, встроенно-пристроенных и пристроенных помещений | | | | | | | |
| Показатели | По проекту | | | | Фактически | | |
| | число квартир | площадь квартир, м2 | | | число квартир | площадь квартир, м2 | |
| | | общая | жилая | | общая | жилая | |
| Всего квартир, в том числе: однокомнатных двухкомнатных трехкомнатных четырехкомнатных и более | | | | | | | |

4. Технологические и архитектурно-строительные решения по объекту характеризуются следующими данными: Здание1 этажное в осях размерами 12,00м на 36,00 м. Высота этажа 3,0м. Для приема посетителей предусмотрены кабинеты врачей, процедурные для внутримышечных инъекций и внутривенных вливаний, кабинет для прививок, перевязочная, кабинет физиолечения, кабинет акушерско-гинекологического приема.
Для изоляции больных с неясным диагнозом при кабинете первичного приема предусмотрен изолятор с отдельным выходом наружу.
Прием детей производится через фильтр-бокс (изолятор). В левом крыле здания располагается лаборатория по проведению общеклинических исследований крови, мочи, кала. Лаборатория оснащена соответствующим оборудованием для проведения анализов.
В геоморфологическом отношении территория изысканий приурочена к 1 надпойменной террасе р.Аса.
Рельеф относительно ровный, спланированный.
Высотные отметки поверхности (по выработкам) в пределах участка колеблятся от 452,00 м по 451,90 м.
Геолого-литологическое строение площадки приведено на инженерно-геологических и геолого-литологических колонках и разрезах.
По данным инженерно-геологических исследований грунты представлены двумя инженерно-геологическими элементами (ИГЭ):

ИГЭ 1 - почвенно - растительный слой;
ИГЭ 2 - супесь непросадочная мощностью до 6,0 м;
ИГЭ 2:природная влажность 11,8%;
удельный вес грунта 20,4 кН/м3;
удельный вес в сухом состоянии 17,9 кН/м3;
удельный вес твердых частиц 27,0 кН/м3;
расчетное сопротивление грунтов - 250 кПа.
Подземные воды в период изысканий выработками были вскрыты на глубине 3,6 метров от поверхности земли.
Возможно - максимальный уровень подземных вод по архивным данным может находиться на глубине 2,5 м от поверхности земли.
Подземные воды в период изысканий выработками до пройденной глубины не вскрыты. Грунты не просадочные.
Грунты до глубины 2.0 м не засолены.Сухой остаток 0,10 - 0,28%.
Грунты согласно СН РК 2.01-01-2013 табл. 4 по содержанию водорастворимых сульфатов (S04=530-1300 мг/кг ) для бетона марки по водонепроницаемости w4 на портландцементе по ГОСТ 10178 - 85 являются слабоагрессивными. Грунты по содержанию водорастворимых хлоридов (0,25 S04 - CI=242-235мг/кг) являются слабоагрессивными для железобетонных конструкций. Для заглубленных бетонных и железобетонных конструкций рекомендуется использовать бетон марки по водонепроницаемости W4 на портландцементе по ГОСТ 10178 - 85 с примесями и шлакопортландцементе.
Коэффициент фильтрации для супеси - 0,5 м/сут,
Категория грунтов по сейсмическим свойствам - вторая.__

**Наружная отделка.**
В проекте заложены современные долговечные отделочные материалы, улучшающие технологические показатели здания, а так же внешний вид - цоколь здания керамическая плитка, фасад - облицовка керамогранитом, окна четырехкамерные из ПВХ со стеклопакетом.
Кровля здание имеет размеры в осях А-В (12,00м) и 1-7 (36,00м) двухскатная с минимальным уклоном i=57,7% устанавливаемых по ж/б плитам. Утеплитель- минплита $\gamma$=225кг/м$^3$ ГОСТ9573-96 -180мм.
Проектом предусматривается Строительство врачебной амбулатории на 25 посещений в смену в с. Каракемер Жамбылского района Жамбылской области.
Врачебная амбулатория на 25 посещений в смену предназначена для оказания квалифицированной медицинской помощи непосредственно в амбулатории или на дому населению в с.Каракемер, а также для осуществления комплекса лечебно-профилактических мероприятий, направленных на предупреждение заболеваний.
Сельская врачебная амбулатория располагается в отдельно стоящем здании в центре села и имеет удобные для посетителей подходы и подъезды к зданию. Амбулатория оказывает населению в с.Каракемер внебольничную помощь по следующим специальностям: терапии, педиатрии, хирургии, акушерству, гинекологии. Для оказания специализированной медицинской помощи населению в амбулатории могут организовываться часы приема врачей-специалистов различного профиля из центральной районной поликлиники.
Соотношение взрослых посетителей и детей принято 20:5 (табл.7 Пособия, раздел IV).

Прием детей и взрослых производится по графику. Для приема посетителей предусмотрены кабинеты врачей, процедурные для внутримышечных инъекций и внутривенных вливаний, кабинет для прививок, перевязочная, кабинет физиолечения, кабинет акушерско-гинекологического приема. Для изоляции больных с неясным диагнозом при кабинете первичного приема предусмотрен изолятор с отдельным выходом наружу. Прием детей производится через фильтр-бокс. В левом крыле здания располагается лаборатория по проведению общеклинических исследований крови, мочи, кала. Лаборатория оснащена соответствующим оборудованием для проведения анализов. Общий штат персонала ВА принят ориентировочно 17 человек, в том числе: врачи - 4 человека, медсестры - 8 человек, младший медперсонал - 2 человека, техперсонал - 2 человека, административная служба - 1 человек. Для отдыха и приема пищи предусмотрена комната персонала. Для хранения уборочного инвентаря предусмотрено специальное помещение, оборудованное шкафами для хранения инвентаря и дезосредств, раковиной для забора воды на мойку полов и сливом. Подогрев воды на мойку полов производится электрокипятильником. В период эксплуатации на предприятии должна быть составлена схема обращения медицинских отходов, назначено ответственное лицо за сбор и хранение отходов, заключены договора с организациями, занимающимися вывозом и утилизацией отходов. Противопожарные мероприятия организуются согласно действующим нормам и правилам и в соответствии с требованиями органов противопожарного надзора. Проектом предусматривается установка огнетушителей внутри здания и пожарного щита на территории СВА.

5. На объекте установлено предусмотренное проектом оборудование в количестве согласно актам о его приемке после индивидуального испытания и комплексного опробования;

6. Наружные инженерные коммуникации (холодное и горячее водоснабжение, канализация, теплоснабжение, газоснабжение, электроснабжение и связь) обеспечивают нормальную эксплуатацию объекта (здания, сооружения, помещения) и приняты городскими эксплуатационными организациями;

7. Сметная стоимость по утвержденному проекту (проектной-сметной документации):

всего 198694,750 тысяч тенге, в том числе строительно-монтажных работ 169276,37 тысяч тенге, оборудования, инструмента и инвентаря 15322,397 тысяч тенге;

8. Сметная стоимость основных фондов, принимаемых в эксплуатацию 173288,304 тысяч тенге, в том числе: стоимость строительно-монтажных работ 154008,802 тысяч тенге; стоимость оборудования, инструмента и инвентаря 12133,089 тысяч тенге;

9. Доля местного содержания предусмотрена в проектно-сметной документации 90% и фактически применено 90% (на объектах, финансируемых за счет государственных инвестиций и средств квазигосударственного сектора);

10. Класс энергоэффективности здания _C__;

11. Объект построен в соответствии с утвержденным проектом (проектно-сметной документацией) и требованиями государственных нормативных документов в области архитектуры, градостроительства и строительства.

**РЕШИЛ:** «Строительство врачебной амбулатории на 25 посещений в смену в с. Каракемер Жамбылского района Жамбылской области».

наименование объекта (комплекса)

Заказчик _____ Орумбаев Е.К.

фамилия, имя, отчество (при его наличии), подпись руководителя

Место печати (при наличии)

Технический надзор:

1)аккредитованная организация ТОО «Курылыс-Жоба Инжиниринг»,

(наименование организации)

имеющей в своем составе аттестованного (-ых) эксперта (-ов),

_____ Куатбеков Е.

фамилия, имя, отчество(при его наличии) руководителя, подпись, дата

Место печати (при наличии)

эксперт технического надзора Байжанов Ж.Т.

аттестат № KZ21VJE00026882, KZ75VJE00026880, KZ91VJE00026883 от 08.06.2012.,

(фамилия, имя, отчество (при его наличии) эксперта, специализация аттестата), подпись, дата

Место печати (при наличии)

Авторский надзор:

1) разработчик проекта ТОО «Elite progect company GS»

(наименование организации)

2) организация ТОО «Elite progect company GS»,

(наименование организации)

имеющей в своем составе аттестованного (-ых) эксперта (-ов),

директор Джатканбаева Б.С.

фамилия, имя, отчество (при его наличии) руководителя, подпись, дата

Место печати (при наличии)

3) аттестованный (-ые) эксперт (-ы)

Главный инженер проекта Бодаубеков Р.Н.

(фамилия, имя, отчество (при его наличии) эксперта, специализация аттестата), подпись, дата

Место печати (при наличии)

Подрядчик (генеральный подрядчик) ТОО «КазМунайКурылыс»

_____ Абдрасилов Н.Б.

фамилия, имя, отчество (при его наличии), подпись руководителя

Место печати (при наличии)

# План на отм. 0,000

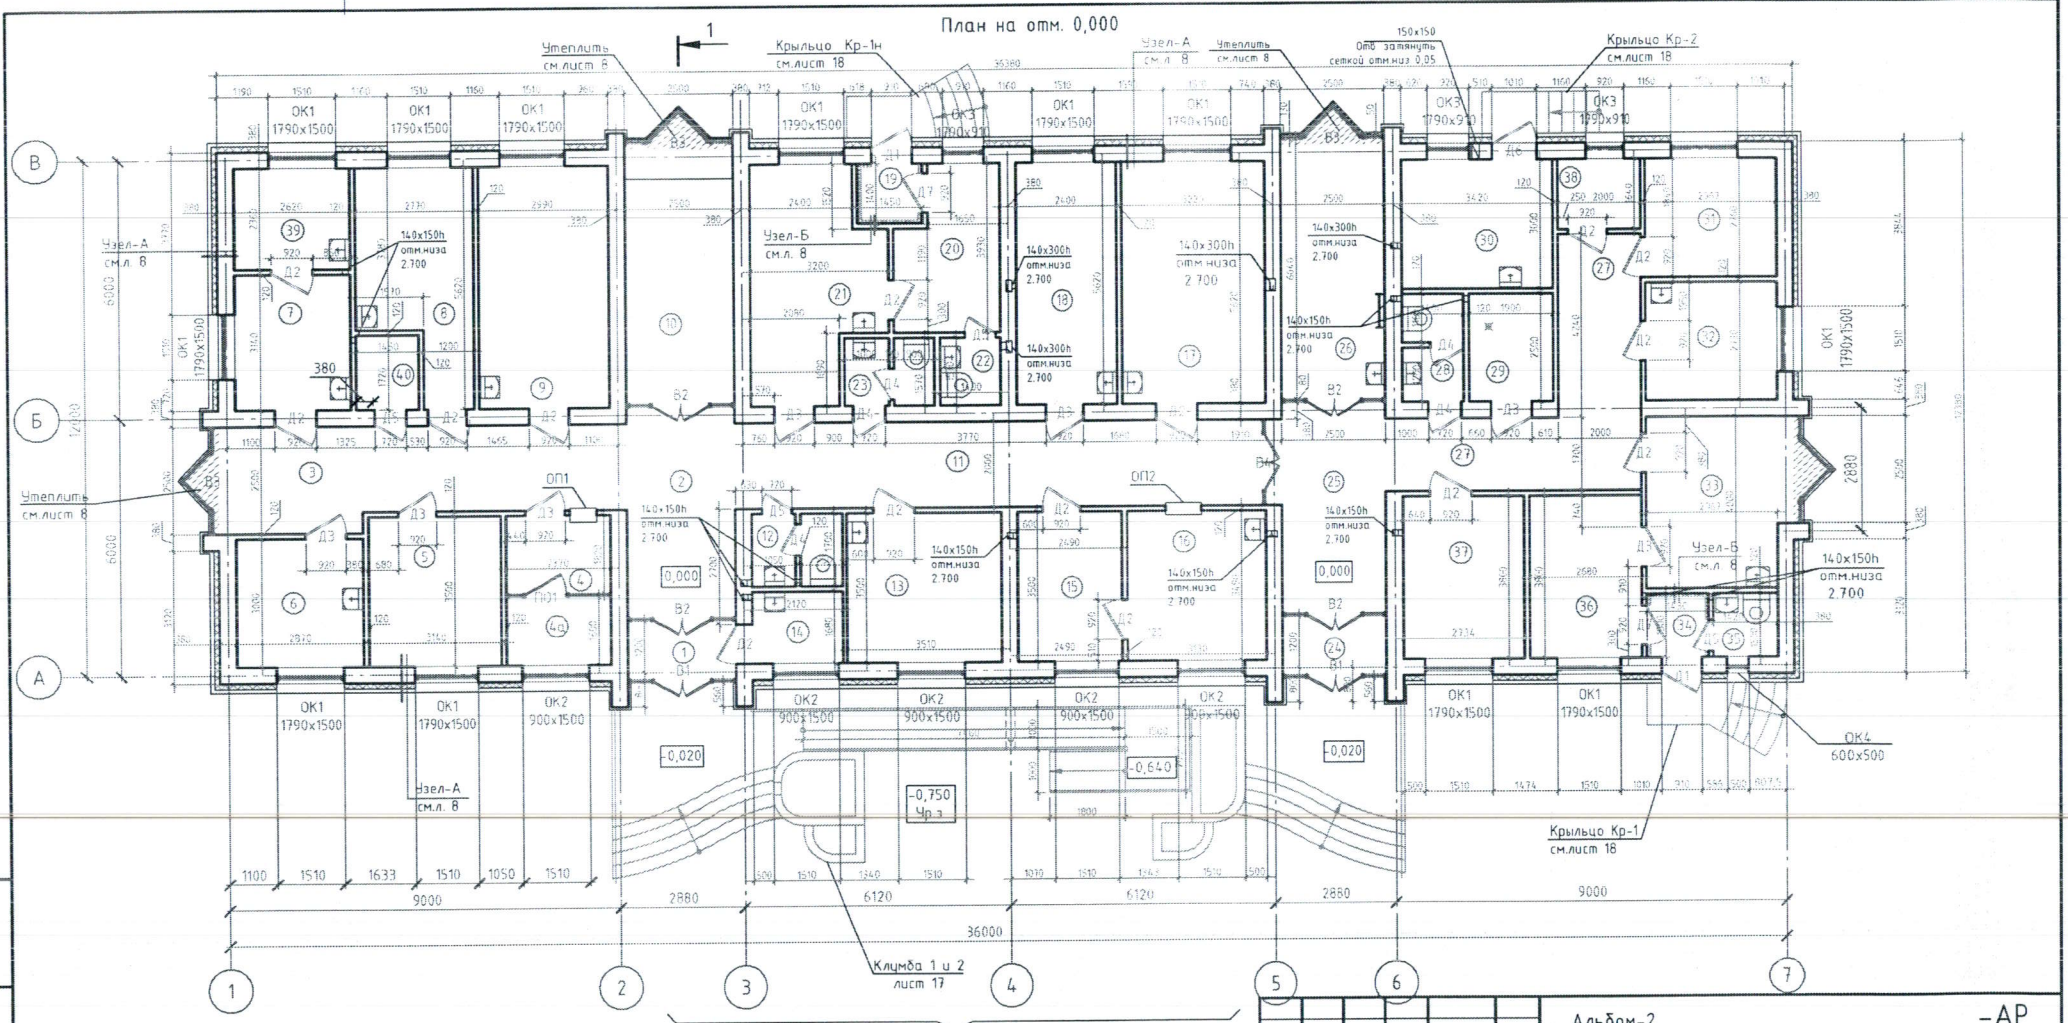


## Условные обозначения

- (1) – Номер помещения по экспликации
- Д1 – Тип двери
- Кирпичные стены -380 мм
- Перегородки из кирпича -120 мм
- Утеплитель пенопласт

Привязан для ВА на 25 посещений в с.Каракечер — АР-6

| | | | |
|---|---|---|---|
| ГАП | Бодаубеков | | 01.21 |
| Исполнил | Сарыбай И. | | 01.21 |
| Инв. № | | | |

Привязан для ВА на 30 посещений в с.Карасаз — АР-6

| | | | |
|---|---|---|---|
| ГИП | Бодаубеков | | 10.14 |
| Нач.отд. | Мырзахметова | | 10.14 |
| Исполнил | Бакбаев Т.Б. | | 10.14 |
| Инв. № | | | |

| Изм. | Кол.уч. | Лист | №док. | Подп. | Дата |
|---|---|---|---|---|---|
| ГИП | | Бодаубеков | | | 10.14 |
| Нач.отд. | | Боровикова | | | 10.14 |
| Арх. | | Бакбаев Т.Б. | | | 10.14 |
| Н.контр. | | Мырзахметова | | | 10.14 |

Альбом-2 — АР

Строительство врачебной амбулатории на 30 посещений в с.Акарал Меркенского р-на

Врачебная амбулатория

| Стадия | Лист | Листов |
|---|---|---|
| РП | 6 | |

План на отм. 0,000

ТОО "Бак проект" 09-ГСЛ-ПИР № 000950

Формат А3

Взам. инв. №

Подпись и дата

Инв. № подл.

## Экспликация помещения (начало)

| № | Наименование | Площадь м² |
|---|---|---|
| 1 | Тамбур | 2,95 |
| 2 | Вестибюль | 13,01 |
| 3 | Коридор ожидальная | 20,87 |
| 4 | Гардероб | 4,1 |
| 4а | Архив | 3,9 |
| 5 | Лаборатория (общеклиническая лаборантская) | 10,70 |
| 6 | Помещение приема анализов и взятия проб крови | 8,39 |
| 7 | Кабинет приема противотуберкулезных препаратов | 7,96 |
| 8 | Дневной стационар | 12,33 |
| 9 | Кабинет акушера-гинеколога | 16,37 |
| 10 | Кабинет заведующего | 14,33 |
| 11 | Коридор ожидальная | 24,11 |
| 12 | Санузел для посетителей | 3,21 |
| 13 | Кабинет физиолечения | 11,97 |
| 14 | Хранение медотходов | 3,51 |
| 15 | Помещ. для разборки и мытья инструментов. | 8,45 |
| 16 | Стерилизационная | 10,63 |
| 17 | Перевязочная | 17,71 |
| 18 | Процедурная. | 13,11 |
| 19 | Тамбур | 1,92 |
| 20 | Изолятор | 8,11 |
| 21 | Кабинет доврачебного приема | 13,52 |
| 22 | Санузел изолятора | 2,08 |
| 23 | Санузел персонала | 2,89 |
| 24 | Тамбур | 2,64 |
| 25 | Вестибюль | 13,79 |

## (окончание)

| № | Наименование | Площадь м² |
|---|---|---|
| 26 | Комната персонала | 14,33 |
| 27 | Коридор ожидальная | 18,13 |
| 28 | Санузел для посетителей | 3,16 |
| 29 | Комната хранения дезрастворов | 4,58 |
| 30 | Топочная | 10,01 |
| 31 | Картотека | 7,96 |
| 32 | Прививочный кабинет | 7,88 |
| 33 | Кабинет доврачебного приема (дет.) | 13,28 |
| 34 | Тамбур | 2,05 |
| 35 | Санузел изолятора | 1,98 |
| 36 | Фильр-бокс | 9,90 |
| 37 | Складское помещение | 10,13 |
| 38 | Электрощитовая | 3,12 |
| 39 | Комната для забора мокроты | 5,99 |
| 40 | Комната уборочного инвентаря | 2,35 |
| | Итого: | 367,42 |

Взам. инв. №

Подпись и дата

Инв. № подл.

Привязан для ВА на 25 посещений в с.Каракемер АР-7

| | | | |
|---|---|---|---|
| ГАП | Бодаубеков Р. | | 01.21 |
| Исполнил | Сарыбай И.А. | | 01.21 |
| Инв. № | | | |

Привязан для ВА на 30 посещений в с.Карасаз АР-7

| | | | |
|---|---|---|---|
| ГИП | Бодаубеков Р. | | 10.14 |
| Нач.отд. | Мырзахметова | | 10.14 |
| Исполнил | Бакбаев Т.Б. | | 10.14 |
| Инв. № | | | |

| Изм. | Кол.уч. | Лист | №док. | Подп. | Дата |
|---|---|---|---|---|---|
| ГИП | | Бодаубеков | | | 10.14 |
| Нач.отд. | | Боровикова | | | 10.14 |
| Арх. | | Бакбаев Т.Б. | | | 10.14 |
| Н.контр. | | Мырзахметова | | | 10.14 |

Альбом-2 -АР

Строительство врачебной амбулатории на 30 посещений в с.Акарал Меркенского р-на

Врачебная амбулатория

| Стадия | Лист | Листов |
|---|---|---|
| РП | 7 | |

Экспликация помещений

ТОО "Бик проект" 09-ГСЛ-ПИР-№ 000950

Формат А3

# Акт геодезической съемки

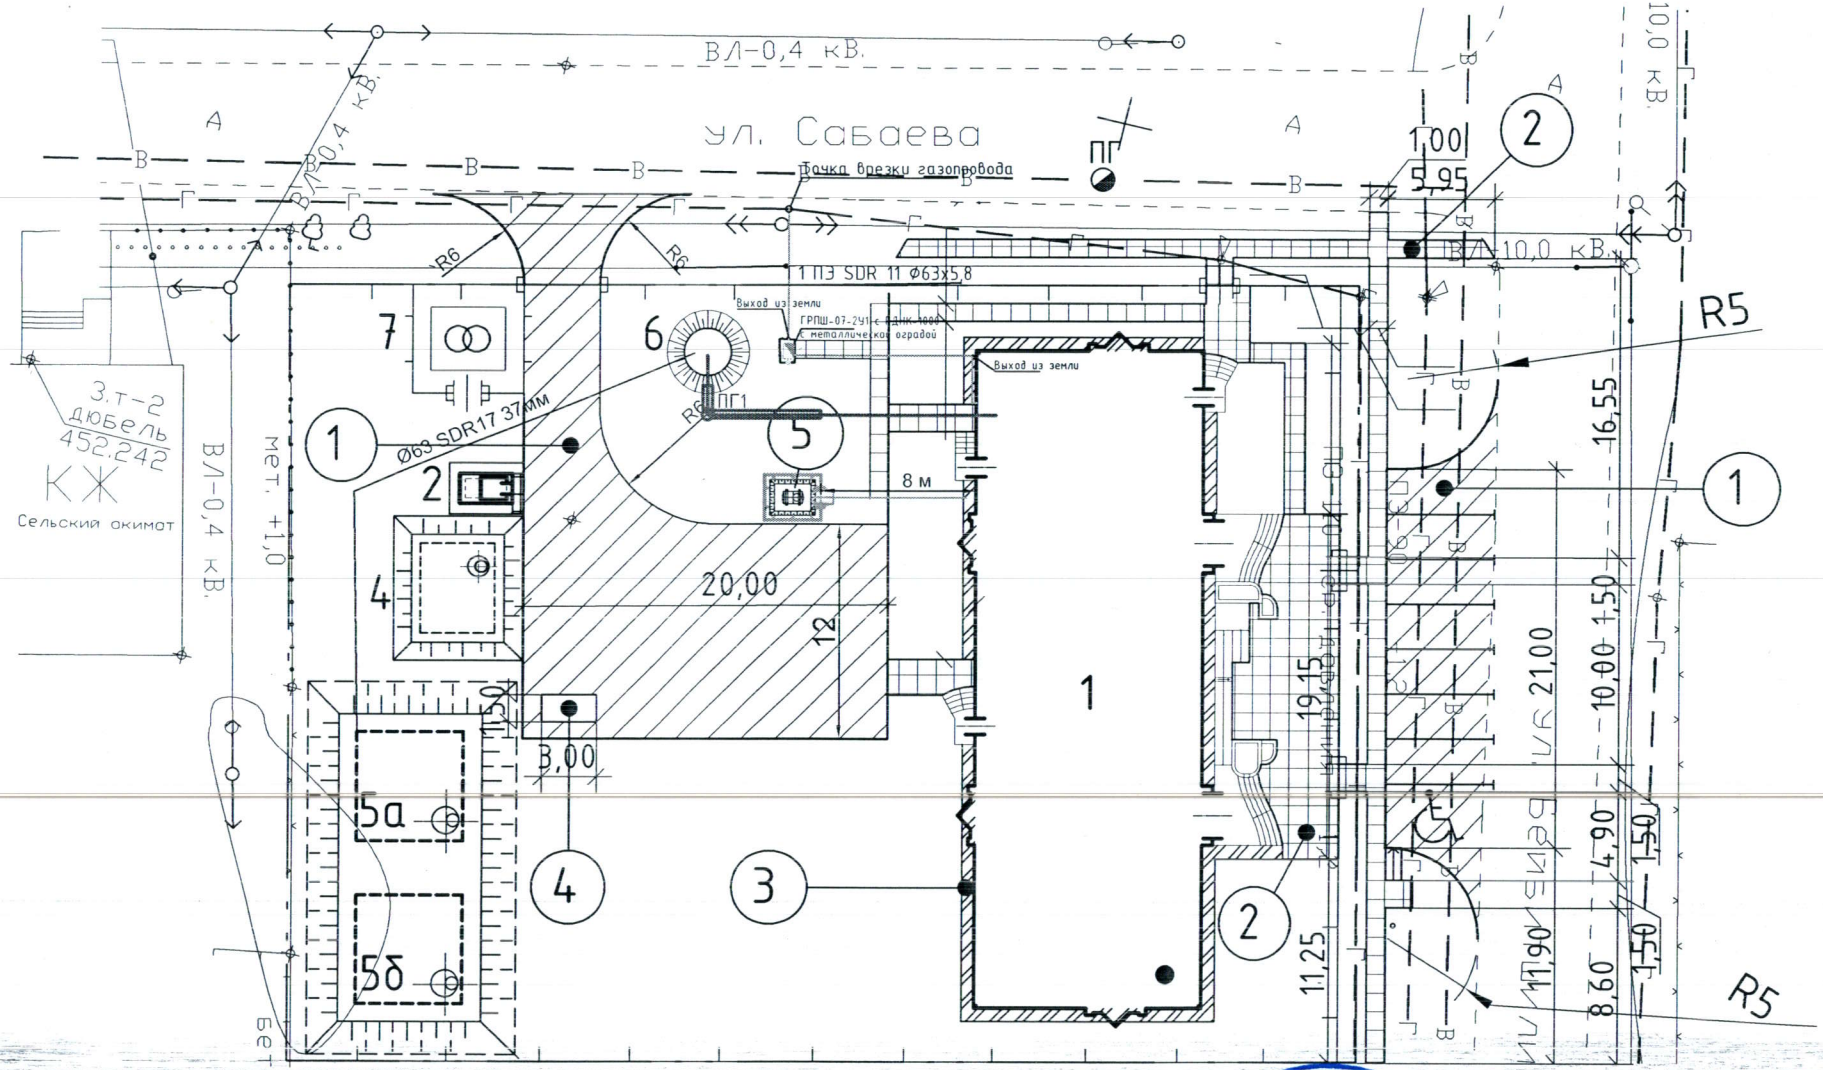


## Ведомость тротуаров, дорожек и площадок

| Наименование | Тип | Площадь покрытия, м2 | Примечание |
|---|---|---|---|
| Тип I | | | Проезды, площадки ЖШС |
| Тип III | | | Бетонное покрытие |

ҚАЗАҚСТАН РЕСПУБЛИКАСЫ ҚАМБЫЛ ОБЛЫСЫ ЖАУАПКЕРШІЛІГІ ШЕКТЕЛГЕН СЕРІКТЕСТІГІ ШЕКТЕУЛІ ЖАУАПКЕРШІЛІКТІ СЕРІКТЕСТІГІ
«КазМұнайҚұрылыс»
«КазМунайКурылыс»
ТОО
БСН/БИН 040740007891

Приложение 2
к акту приемки объекта
в эксплуатацию
форма

**Технические характеристики объекта**
**(многоквартирные жилые дома, промышленные, торговые объекты и тому подобное)**

| Наименование (многоквартирный жилой дом, промышленные, торговые объекты и т.п.) | Общие сведения | | | | | | | | | |
|---|---|---|---|---|---|---|---|---|---|---|
| | количество этажей (этаж) | количество квартир | количество помещений, комнат | площадь застройки (м2) | объем здания (м3) | общая площадь (м2) | жилая площадь (м2) | площадь нежилых помещений (м2) | площадь парковочных мест (м2) | площадь балкона, лоджии (м2) |
| 1 | 2 | 3 | 4 | 5 | 6 | 7 | 8 | 9 | 10 | 11 |
| Врачебная амбулатория | 1 | | 40 | 576,69 | 1495,27 | 527,92 | | | | |

продолжение таблицы

| Описание конструктивных элементов | | | Благоустройство | | | | | |
|---|---|---|---|---|---|---|---|---|
| | | | 2467,51 м2 | | | | | |
| фундамент | стены | кровля | Вид отопления | электроснабжение | водоснабжение | горячее водоснабжение | канализация | газоснабжение |
| 12 | 13 | 14 | 15 | 16 | 17 | 18 | 19 | 20 |
| железобетонные | кирпичные | металлочерепица | биметаллические радиаторы | есть | есть | есть | есть | есть |

Распределение площади

| № | | В отдельных квартирах | В помещениях коридорного типа | В общежитиях | В гостиницах |
|---|---|---|---|---|---|
| 1 | Количество жилых квартир | | | | |
| 2 | Количество жилых комнат | | | | |
| 3 | Общая площадь (м 2) | | | | |

| | | |
|---|---|---|
| 4 | Жилая площадь (м 2) | |

продолжение таблицы

| Из общего числа площади | | | | Распределение квартир по числу комнат | | | | |
|---|---|---|---|---|---|---|---|---|
| в мансардах | в подвалах | в цокольных этажах | в бараках | 1-комнатные | 2-комнатные | 3-комнатные | 4-комнатные | 5-комнатные |
| | | | | | | | | |

Нежилые помещения

| Площадь (м2) | Жилая площадь в нежилых помещениях | Торговая | Промышленно-производственных зданий и сооружений | Складская | Бытового обслуживания | Гаражи | Организаций и учреждений управления, научных, банковский, общественных и т.п. |
|---|---|---|---|---|---|---|---|
| 1 | 2 | 3 | 4 | 5 | 6 | 7 | 8 |
| Основная | | | | | | | |
| Вспомогательная | | | | | | | |

продолжение таблицы

| Общественного питания | Учреждений образования | Транспортных зданий и сооружений | Здравоохранения, лечебного назначения | Физкультуры и спорта | Учреждений культуры и искусства | Сооружений инженерных сетей | Прочие | Всего |
|---|---|---|---|---|---|---|---|---|
| 9 | 10 | 11 | 12 | 13 | 14 | 15 | 16 | 17 |
| | | | 527,92 | | | | | |

Перечень документов, прилагаемых к техническим характеристикам объекта:

1. Поэтажные планы _____

2. Экспликация к поэтажным планам _____

Экспликация земельного участка (м2)

| Общая площадь земельного участка | Застроенная площадь | | | Незастроенная площадь 1967,51 м2 | | |
|---|---|---|---|---|---|---|
| | всего | под основными строениями | под прочими постройками и сооружениями | асфальтовые покрытия | прочие замощения | грунт |
| 1 | 2 | 3 | 4 | 5 | 6 | 7 |
| 2500 | 532,49 | 527,92 | 4,57 | 349,23 | 139,75 | |

продолжение таблицы

| Незастроенная площадь (м2) | | | | | | | | | |
|---|---|---|---|---|---|---|---|---|---|
| оборудованные площадки | | | | зеленые насаждения | | | | | |
| | | | | | в том числе | | | | |
| всего | спортивные | детские | хозяйственные | всего | газон с деревьями | плодовый сад | газоны, цветочные клумбы | огород | прочие |
| 8 | 9 | 10 | 11 | 12 | 13 | 14 | 15 | 16 | 17 |
| | | | | 1353,83 | | | | | |

Экспликация к плану объекта

| Этаж | Номер помещения, квартиры | Номера частей помещения, квартиры | Назначение частей помещения, квартиры | Площадь по внутреннему обмеру (м2), в том числе | | | |
|---|---|---|---|---|---|---|---|
| | | | | Общая | Полезная | Жилая | Нежилая |
| 1 | 2 | 3 | 4 | 5 | 6 | 7 | 8 |

продолжение таблицы

| Площадь по внутреннему обмеру (м2), в том числе |
|---|

| В отдельных квартирах | В общежитиях | В гостиницах | Торговая | Промышленно-производственных зданий и сооружений | Складская | Учреждений образования | Предприятий бытового обслуживания | Организаций и учреждений управления, научных, банковских, общественных и т.п. |
|---|---|---|---|---|---|---|---|---|
| 9 | 10 | 11 | 12 | 13 | 14 | 15 | 16 | 17 |
| | | | | | | | | |

продолжение таблицы

Площадь по внутреннему обмеру (м2), в том числе

| Предприятий общественного питания | Организации здравоохранения | Физкультурно-спортивная | Учреждений культуры и искусства | Транспортных зданий и сооружений | Сооружений инженерных сетей | Гаражей | Прочие |
|---|---|---|---|---|---|---|---|
| 18 | 19 | 20 | 21 | 22 | 23 | 24 | 25 |
| | 367,42 | | | | | | |

Техническое описание конструктивных элементов основного строения

| № п.п. | Наименование конструктивных элементов | Описание конструктивных элементов (материал, отделка и т.д.) |
|---|---|---|
| 1 | 2 | 3 |
| 1 | Фундамент | ленточные монолитные, бетонные |
| 2 | 1) наружные и внутренние капитальные стены | Кладка из жженого кирпича марки М100 армированный сеткой СГ-1 с шагом по вертикали 675 мм. |
| | 2) перегородки | Армокирпичные, армируются 2 стержнями диаметром 5 Вр1 по всей длине с шагом 675мм по высоте |

| | | | | |
|---|---|---|---|---|
| 3 | Перекрытия | чердачное | | Плиты перекрытия ПК |
| | | междуэтажное | | |
| 4 | Крыша | | | Металлочерепица |
| 5 | Полы | 1-го этажа | | Линолеум, керамогранит |
| | | последующих этажей | | |
| 6 | Проемы | окна | | Из ПВХ |
| | | двери | | деревянные, из ПВХ |
| 7 | Отделочные работы | внутренние | | Керамические плитки, левкас, водоэмульсионная покраска |
| | | наружные | | Керамогранит |
| 8 | Горячее водоснабжение | | | |
| 9 | Водопровод | | | 21,2м |
| 10 | Канализация | | | 51,2м |
| 11 | Электроосвещение | | | |
| 12 | Отопление | печное | | Газовое и на диз.топливе |
| 13 | | печное газовое | | |
| 14 | | от ТЭЦ | | |
| 15 | | от АГВ | | |
| 16 | | от индивидуальной отопительной установки | на газе | |
| 17 | | | на твердом топливе | |
| 18 | | от районной котельной | на газе | |
| 19 | | | на твердом топливе | |
| 20 | Разные работы | | | |

Техническое описание служебных построек

| Показатели | Наименование служебных построек |
|---|---|
| Площадь (м 2) | |
| Высота строения (м) | |
| Объем строения (м 3) | |
| Фундамент | |
| Стены | |
| Перекрытия | |
| Крыша | |
| Полы | |
| Окна | |
| Двери | |
| Внутренняя отделка | |
| Наружная отделка | |
| Печи | |

Техническое описание внутридворовых сооружений

| Наименование сооружений | Размер в метрах | | | | Объем (м3) | Материал |
|---|---|---|---|---|---|---|
| | длина | ширина | площадь | высота или глубина | | |
| 1 | 2 | 3 | 4 | 5 | 6 | 7 |
| | | | | | | |

Техническое описание отдельных частей строения (подвалов, полуподвалов, мезонинов, мансард)

| Наименовани | Заглубление | Описание элементов |
|---|---|---|

| е назначение отдельных частей строения | и спланированной поверхности земли до пола подвала | стены | перекрытия | полы | внутренняя отделка | крыша | дополнительные устройства |
|---|---|---|---|---|---|---|---|
| 1 | 2 | 3 | 4 | 5 | 6 | 7 | 8 |
| | | | | | | | |

Техническое описание нежилых пристроек к основному строению

| Наименование конструктивных элементов | | Техническое описание конструктивных элементов |
|---|---|---|
| 1 | | 2 |
| Фундамент | | |
| Стены и перегородки | | |
| Крыша | | |
| Полы | | |
| Перекрытия | | |
| Проемы | окна | |
| | двери | |
| Отделочные работы | внутренние | |
| | наружные | |
| Разные работы | | |
| Итого: | | |
| Фундамент | | |
| Стены и перегородки | | |
| Крыша | | |

| | | |
|---|---|---|
| Полы | | |
| Перекрытия | | |
| Проемы | окна | |
| | двери | |
| Отделочные работы | внутренние | |
| | наружные | |
| Разные работы | | |
| Итого: | | |
| Фундамент | | |
| Стены и перегородки | | |
| Крыша | | |
| Полы | | |
| Перекрытия | | |
| Проемы | окна | |
| | двери | |
| Отделочные работы | внутренние | |
| | наружные | |
| Разные работы | | |
| Итого: | | |

Исчисление площадей и объемов основной и отдельных частей строения (подвалов, полуподвалов, мезонинов, мансард, крыш, пристроек и т.п.)

| Наименование частей строения | Формула для подсчета | Площадь (м 2) | Высота (м) | Объем (м 3) | Наименование частей строения | Формула для подсчета | Площадь (м 2) | Высота (м) | Объем (м 3) |
|---|---|---|---|---|---|---|---|---|---|

| пристроек | площадей по наружному обмеру | | | | пристроек | площадей по наружному обмеру | | | |
|---|---|---|---|---|---|---|---|---|---|
| 1 | 2 | 3 | 4 | 5 | 6 | 7 | 8 | 9 | 10 |
| | | | | | | | | | |
| | | | | | | | | | |
| | | | | | | | | | |
| | | | | | | | | | |
| | | | | | | | | | |

Заказчик _____

фамилия, имя, отчество (при наличии), подпись руководителя Место печати (при наличии)

Авторский надзор _____

фамилия, имя, отчество (при наличии), подпись эксперта Место печати (при наличии)

Приложение 3
к акту приемки объекта
в эксплуатацию
форма

**Технические характеристики объекта (линии электропередач)**

| № п/п | Наименование | Единица измерения | Количество |
|---|---|---|---|
| 1 | 2 | 3 | 4 |
| 1 | Воздушные ЛЭП низкого напряжения … | киломерт (далее – км) | |
| 2 | Воздушные ЛЭП Высокого напряжения 10 кВ | км | 0,025 |
| 3 | Кабельные ЛЭП низкого напряжения … | км | |
| 4 | Кабельные ЛЭП высокого напряжения… | км | |
| 5 | Площадь опор | м 2 | |
| 6 | Опоры: | | 2 |
| | 1) металлические | штук (далее – шт) | |
| | 2) деревянные с деревянными приставками | шт | |
| | 3) деревянные с железобетонными приставками | шт | |
| | 4) железобетонные | шт | 2 |
| | 5) тросовые подвесы | шт | |
| 7 | Провода: | | |
| | 1) медные | км | |
| | 2) алюминиевые | км | 0,025 |
| | 3) сталеалюминиевые | км | |
| 8 | Кронштейны для светильников: | | |
| | 1) железобетонные | шт | |
| | 2) металлические | шт | |

| | | | |
|---|---|---|---|
| 9 | Арматура уличного освещения: | | |
| | 1) светильники с лампами накаливания | шт | |
| | 2) светильники с ртутными лампами | шт | |
| | 3) светильники с люминесцетными лампами | шт | |
| | 4) светильник с светодиодным лампами | шт | 9 |
| 10 | Кабели: | | |
| | 1) марки.СИП-1 1*35 .. напряжением... 10кВ | км | 0,011 |
| | 2) марки. АСБ-10 3*35.. напряжением...10кВ | км | 0,014 |
| 11 | Муфты соединительные... | шт | |
| 12 | Муфты концевые | шт | |
| 13 | Контуры заземления | шт | |
| 14 | Устройства грозозащиты | шт | |
| 15 | Дорожные покрытия кабельных сетей: | | |
| | 1) асфальтобетонные | м 2 | |
| | 2) булыжные | м 2 | |
| | 3) тротуары | м 2 | |

Заказчик _____

фамилия, имя, отчество (при наличии), подпись руководителя Место печати (при наличии)

Авторский надзор_____

фамилия, имя, отчество (при наличии), подпись эксперта Место печати (при наличии)

Приложение 12
к акту приемки объекта
в эксплуатацию
форма

**Технические характеристики объекта (зеленые насаждения)**

| № п.п. | Наименование | Единица измерение | Количество | Примечание |
|---|---|---|---|---|
| 1 | 2 | 3 | 4 | 5 |
| 1 | Длина улицы | м | | |
| 2 | В том числе озелененная часть | м2 | | |
| 3 | Средняя ширина проезда | м | | |
| 4 | Общая площадь объекта (проезд, сквер, парк, бульвар) | м2 | | |
| 5 | Под зелеными насаждениями, из них | | | |
| | под деревьями | шт | | |
| | под кустарниками | п.м | | |
| | под цветниками | шт | | |
| | под газонами | м2 | | |
| | в т.ч. - обыкновенные | м2 | | |
| | - партерные | м2 | | |
| | - луговые | м2 | | |
| 6 | Под замощением, из них | | | |
| | асфальтовое покрытие | м2 | | |
| | щебеночное покрытие | м2 | | |
| | плитами | м2 | 179,94 | |
| | грунтовые улучшенные | м2 | | |

| | | | |
|---|---|---|---|
| | грунтовые | м2 | |
| 7 | Под строениями | м2 | |
| 8 | Под сооружениями | м2 | |
| 9 | Под водоемами | м2 | |
| 10 | Прочие | м2 | |
| 11 | деревья | шт | 26 |
| 12 | кусты | шт | |
| 13 | кустарники | п.м | 113 |
| 14 | цветники | шт | 55 |
| 15 | газоны | м2 | 182 |
| 16 | порода деревьев | | |
| 17 | возраст | год | |

Заказчик _____
фамилия, имя, отчество (при наличии), подпись руководителя Место печати (при наличии)

Авторский надзор_____
фамилия, имя, отчество (при наличии), подпись эксперта Место печати (при наличии)

Приложение 13
к акту приемки объекта
в эксплуатацию
форма

**Технические характеристики объекта**
**(сети, водоводы, коллекторы и тому подобное)**

| № п/п | Наименование | Единицы измерения | Количество, протяженность | Примечание |
|---|---|---|---|---|
| 1 | 2 | 3 | 4 | 5 |
| Водопровод | | | | |
| 1 | Водоводы (общая протяженность) | м | | |
| | 1) из стальных труб | м | | |
| | 2) из чугунных труб | м | | |
| | 3) из асбестоцементных труб | м | | |
| | 4) из железобетонных труб | м | | |
| | 5) | м | | |
| 2 | Распределительная сеть (общая протяженность) | м | | |
| | 1) из стальных труб | м | | |
| | 2) из чугунных труб | м | | |
| | 3) из асбестоцементных труб | м | | |
| | 4) из полиэтиленовых труб | м | 21,2 | |
| | 5) | м | | |
| 3 | Прочие устройства | | | |

| | | | | |
|---|---|---|---|---|
| | Смотровой колодец | | шт | 2 |
| | Задвижка | d-50 | шт | 1 |
| | " | d-25 | шт | 1 |
| | " | d- | шт | |
| | Вентили | d- | шт | |
| | " | d- | шт | |
| | " | d- | шт | |
| | Кран | d- | шт | |
| | " | d- | шт | |
| | " | d- | шт | |
| | Гидрант | | шт | |
| | Водопроводный ввод | | шт | |
| | Водоразборная колонка | | шт | |
| | Стальной футляр | | шт | |
| | Питьевой фонтанчик | | шт | |
| Канализация | | | | |
| 1 | Коллекторы (общая протяженность) | | м | |
| | 1) из керамических труб | | м | |
| | 2) из чугунных труб | | м | |
| | 3) из бетонных труб | | м | |
| | 4) из | | м | |

| | | | |
|---|---|---|---|
| | асбестоцементных труб | | |
| | 5) из железобетонных труб | м | |
| | 6) | м | |
| | 7) | м | |
| 2 | Канализационная сеть (общая протяженность) | м | 51,712 |
| | 1) из керамических труб | м | |
| | 2) из чугунных труб | м | |
| | 3) из бетонных труб | м | |
| | 4) из асбестоцементных труб | м | |
| | 5) из железобетонных труб | м | |
| | 6) из ПВХ | м | 51,712 |
| 3 | Прочие устройства | | |
| | Смотровой колодец | шт | 6 |
| | Выпуск | шт | 3 |

Горизонтальный разрез колодца

Масштаб _____

Вертикальный разрез колодца

Масштаб _____

Спецификация

| № п/п | Наименование | Марка | Материал | Диаметр (размеры) (мм) | Количество | Примечание |
|---|---|---|---|---|---|---|
| | | | | | | |
| | | | | | | |

Схема привязки колодца к постоянным точкам-ориентирам

Заказчик _____

фамилия, имя, отчество (при наличии), подпись руководителя. Место печати (при наличии)

Авторский надзор_____

фамилия, имя, отчество (при наличии), подпись эксперта. Место печати (при наличии)

Приложение 15
к акту приемки объекта
в эксплуатацию
форма

**Технические характеристики объекта (газопровод, нефтепровод)**

| № п/п | Наименование | Единицы измерения | Количество, протяженность | Примечание |
|---|---|---|---|---|
| 1 | Протяженность трубопровода | м | 166,2 | |
| | Протяженность воздушной прокладки: | м | | |
| | 1) на эстакадах | м | | |
| | 2) на опорах | м | | |
| | 3) безопорная прокладка | м | | |
| | Количество опор | шт | | |
| | Протяженность подземной прокладки: | м | 166,2 | |
| | 1) в проходных каналах | м | | |
| | 2) в полупроходных каналах | м | | |
| | 3) бесканальная прокладка | м | | |
| 2 | Количество колодцев (камер) | шт | | |
| 3 | Количество компенсаторов | шт | | |
| 4 | Количество вводов | шт | | |
| 5 | Количество задвижек d =50 | шт | 1 | |
| | d = | шт | | |
| 6 | Вентили | шт | | |

| | | | |
|---|---|---|---|
| | (клапан) d = | | |
| | d = | шт | |
| 7 | Кран проходной d =50 | шт | 1 |
| | d = | шт | |
| 8 | Сифоны (гидрозатворы) | шт | |
| 9 | Переходники | шт | |
| 10 | Затворы поворотные | шт | |
| 11 | Регуляторы давления | шт | |
| 12 | Скважины | шт | |
| 13 | Станки - качалки (тип _____ , марка _____ ) | шт | |
| | -//- (тип_____, марка _____) | шт | |
| | -//- (тип_____, марка _____) | шт | |

Горизонтальный разрез скважины (колодца)

Масштаб _____

Вертикальный разрез скважины (колодца)

Масштаб _____

Спецификация

| № п/п | Наименование | Марка | Материал | Диаметр (размеры) (мм) | Количество | Примечание |
|---|---|---|---|---|---|---|
| | | | | | | |
| | | | | | | |
| | | | | | | |
| | | | | | | |

Схема привязки скважины (колодца) к постоянным точкам-ориентирам

Заказчик _____

фамилия, имя, отчество (при наличии), подпись руководителя Место печати (при наличии)

Авторский надзор_____

фамилия, имя, отчество (при наличии), подпись эксперта Место печати (при наличии)

Приложение 16
к акту приемки объекта
в эксплуатацию
форма

**Технические характеристики объекта (линии связи)**

| № п/п | Наименование | Единицы измерения | Количество, протяженность |
|---|---|---|---|
| 1 | 2 | 3 | 4 |
| 1 | Воздушные линии связи, в том числе: | км | |
| | 1) марка | км | |
| | 2) марка | км | |
| | 3) марка | км | |
| 2 | Кабельные линии связи, в том числе: | км | 0,162 |
| | 1) марка Оптический кабель на 8 волокон бронированный | км | 0,162 |
| | 2) марка | км | |
| | 3) марка | км | |
| 3 | Опоры, в том числе: | шт | 4 |
| | 1) металлические | шт | |
| | 2) деревянные | шт | |
| | 3) анкерные | шт | |
| | 4) железобетонные | шт | 4 |
| | 5) тросовые подвесы | шт | |
| 4 | Колодцы сетевые, в том числе: | шт | |
| | 1) ККС 1 | шт | |
| | 2) ККС 2 | шт | |

| | | |
|---|---|---|
| | 3) ККС 3 | шт |
| | 4) ККС 4 | шт |
| | 5) ККС 5 | шт |
| 5 | Муфты соединительные | шт |
| 6 | Коллекторы коммуникационные, в том числе: | |
| | 1) керамические | км |
| | 2) бетонные | км |
| | 3) асбесто-цементные | км |
| | 4) пластмассовые | км |
| 7 | НУП (необслуживаемые усилительные пункты) | шт |
| 8 | Прочие устройства | |

Горизонтальный разрез колодца
Масштаб _____

Вертикальный разрез колодца
Масштаб _____

Спецификация

| № п/п | Наименование | Марка | Материал | Диаметр (мм) (размеры) | Количество | Примечание |
|---|---|---|---|---|---|---|
| | | | | | | |

Горизонтальный разрез НУП
Масштаб _____

Вертикальный разрез НУП
Масштаб _____

Спецификация

| № п/п | Наименование | Марка | Единицы измерения | Материал | Количество (размеры) | Примечание |
|---|---|---|---|---|---|---|
| | | | | | | |
| | | | | | | |
| | | | | | | |

Схема привязки колодцев кабельной линии связи и НУП к постоянным точкам-ориентирам

Заказчик _____

фамилия, имя, отчество (при наличии), подпись руководителя Место печати (при наличии)

Авторский надзор_____

фамилия, имя, отчество (при наличии), подпись эксперта Место печати (при наличии)

**Утвержден**
**приказом Министра**
**по инвестициям и развитию**
**Республики Казахстан**
**от 24 апреля 2017 года**
**№ 235**
**Форма**

**Декларация о соответствии**

«11» 08 2022 г.

Подрядчик (генеральный подрядчик) ТОО «КазМунайКурылыс» г. Тараз ул. Махамбет батыра, д.8 А
наименование организации, юридический адрес

в лице генерального директора Абдрасилова Нургали Баталовича
фамилия, имя, отчество (при наличии) руководителя организации

по объекту: «Строительство врачебной амбулатории на 25 посещений в смену в с. Каракемер Жамбылского района Жамбылской области».
наименование, местонахождения объекта

заказчиком которого является КГУ «Управление строительства Жамбылской области» руководитель Орумбаев Ерлан Курмантаевич
наименование организации, фамилия, имя, отчество (при наличии) руководителя

удостоверяет, что:

1. Строительно-монтажные работы на объекте выполнены в соответствии с утвержденным проектом (проектно-сметной документацией), государственными нормативами в сфере архитектурной, градостроительной и строительной деятельности;

2. Субподрядные организации: ТОО «Иль-ЖарД
наименование организации

3. Проект (проектно-сметная документация) ТОО «Elite progect company GS» 11-21
наименование проектной организации, номер проекта

утвержден (а)
КГУ «Управление здравоохранения акимата Жамбылской области», №83-е от 10.02.2021 года
наименование организации утвердившей (переутвердившей) проект и дата утверждения

4. Объект (комплекс) имеет следующие основные технико-экономические показатели (мощность, производительность, производственная площадь, протяженность, вместимость, объем, пропускная способность, провозная способность, число рабочих мест и тому подобное, заполняется по всем объектам (кроме жилых домов) в единицах измерения соответственно целевой продукции или основным видам услуг):

| Мощность, производительность и так далее | Единица измерения | По проекту | | Фактически | |
|---|---|---|---|---|---|
| | | общая (с учетом ранее | в том числе пускового | общая (с учетом ранее | в том числе пускового |

| | | | | | |
|---|---|---|---|---|---|
| | | принятых) | комплекса или очереди | принятых) | комплекса или очереди |
| 25 | посещений в смену | 25 | 25 | 25 | 25 |

Здание имеет следующие показатели:

| Показатели | Единица измерения | По проекту | Фактически |
|---|---|---|---|
| Общая площадь | метр в квадрате (далее - м2) | 527,92 | 527,92 |
| Число этажей | этаж | 1 | 1 |
| Общий строительный объем | метр в кубе (далее - м3) | 1495,27 | 1495,27 |
| В том числе подземной части | м3 | | |
| Площадь встроенных, встроенно-пристроенных и пристроенных помещений | м2 | | |

| Показатели | По проекту | | | | Фактически | |
|---|---|---|---|---|---|---|
| | число квартир | площадь квартир, м2 | | | число квартир | площадь квартир, м2 |
| | | общая | жилая | | общая | жилая |
| Всего квартир, в том числе: однокомнатных двухкомнатных трехкомнатных четырехкомнатных и более | | | | | | |

5. Технологические и архитектурно-строительные решения по объекту характеризуются следующими данными: Здание1 этажное в осях размерами 12,00м на 36,00 м. Высота этажа 3,0м. Для приема посетителей предусмотрены кабинеты врачей, процедурные для внутримышечных инъекций и внутривенных вливаний, кабинет для прививок, перевязочная, кабинет физиолечения, кабинет акушерско-гинекологического приема.
Для изоляции больных с неясным диагнозом при кабинете первичного приема предусмотрен изолятор с отдельным выходом наружу.
Прием детей производится через фильтр-бокс (изолятор). В левом крыле здания располагается лаборатория по проведению общеклинических исследований крови, мочи, кала. Лаборатория оснащена соответствующим оборудованием для проведения анализов.
В геоморфологическом отношении территория изысканий приурочена к 1 надпойменной террасе р.Аса.
Рельеф относительно ровный, спланированный.
Высотные отметки поверхности (по выработкам) в пределах участка колеблятся от 452,00 м по 451,90 м.
Геолого-литологическое строение площадки приведено на инженерно-геологических и геолого-литологических колонках и разрезах.
По данным инженерно-геологических исследований грунты представлены двумя инженерно-геологическими элементами (ИГЭ):
ИГЭ 1 - почвенно - растительный слой;
ИГЭ 2 - супесь непросадочная мощностью до 6,0 м;
ИГЭ 2:природная влажность 11,8%;
удельный вес грунта 20,4 кН/м3;
удельный вес в сухом состоянии 17,9 кН/м3;
удельный вес твердых частиц 27,0 кН/м3;
расчетное сопротивление грунтов - 250 кПа.
Подземные воды в период изысканий выработками были вскрыты на глубине 3,6 метров от поверхности земли.
Возможно - максимальный уровень подземных вод по архивным данным может находиться на глубине 2,5 м от поверхности земли.
Подземные воды в период изысканий выработками до пройденной глубины не вскрыты. Грунты не просадочные.
Грунты до глубины 2.0 м не засолены.Сухой остаток 0,10 - 0,28%.
Грунты согласно СН РК 2.01-01-2013 табл. 4 по содержанию водорастворимых сульфатов (S04=530-1300 мг/кг ) для бетона марки по водонепроницаемости w4 на портландцементе по ГОСТ 10178 - 85 являются слабоагрессивными. Грунты по содержанию водорастворимых хлоридов (0,25 S04 - CI=242-235 мг/кг) являются слабоагрессивными для железобетонных конструкций. Для заглубленных бетонных и железобетонных конструкций рекомендуется использовать бетон марки по водонепроницаемости W4 на портландцементе по ГОСТ 10178 - 85 с примесями и шлакопортландцементе.
Коэффициент фильтрации для супеси - 0,5 м/сут,
Категория грунтов по сейсмическим свойствам - вторая.

**Наружная отделка.**
В проекте заложены современные долговечные отделочные материалы, улучшающие технологические показатели здания, а так же внешний вид - цоколь здания керамическая плитка, фасад - облицовка керамогранитом, окна четырехкамерные из ПВХ со стеклопакетом. Кровля здание имеет размеры в осях А-В (12,00м) и 1-7 (36,00м) двухскатная с минимальным уклоном i=57,7% устанавливаемых по ж/б плитам. Утеплитель- минплита $\gamma$=225кг/м³ ГОСТ9573-96 -180мм.
Проектом предусматривается Строительство врачебной амбулатории на 25 посещений в смену в с. Каракемер Жамбылского района Жамбылской области.

Врачебная амбулатория на 25 посещений в смену предназначена для оказания квалифицированной медицинской помощи непосредственно в амбулатории или на дому населению в с.Каракемер, а также для осуществления комплекса лечебно-профилактических мероприятий, направленных на предупреждение заболеваний.
Сельская врачебная амбулатория располагается в отдельно стоящем здании в центре села и имеет удобные для посетителей подходы и подъезды к зданию. Амбулатория оказывает населению в с.Каракемер внебольничную помощь по следующим специальностям: терапии, педиатрии, хирургии, акушерству, гинекологии. Для оказания специализированной медицинской помощи населению в амбулатории могут организовываться часы приема врачей-специалистов различного профиля из центральной районной поликлиники. Соотношение взрослых посетителей и детей принято 20:5 (табл.7 Пособия, раздел IV). Прием детей и взрослых производится по графику. Для приема посетителей предусмотрены кабинеты врачей, процедурные для внутримышечных инъекций и внутривенных вливаний, кабинет для прививок, перевязочная, кабинет физиолечения, кабинет акушерско-гинекологического приема. Для изоляции больных с неясным диагнозом при кабинете первичного приема предусмотрен изолятор с отдельным выходом наружу. Прием детей производится через фильтр-бокс. В левом крыле здания располагается лаборатория по проведению общеклинических исследований крови, мочи, кала. Лаборатория оснащена соответствующим оборудованием для проведения анализов. Общий штат персонала ВА принят ориентировочно 17 человек, в том числе: врачи - 4 человека, медсестры - 8 человек, младший медперсонал - 2 человека, техперсонал - 2 человека, административная служба - 1 человек. Для отдыха и приема пищи предусмотрена комната персонала. Для хранения уборочного инвентаря предусмотрено специальное помещение, оборудованное шкафами для хранения инвентаря и дезосредств, раковиной для забора воды на мойку полов и сливом. Подогрев воды на мойку полов производится электрокипятильником.
В период эксплуатации на предприятии должна быть составлена схема обращения медицинских отходов, назначено ответственное лицо за сбор и хранение отходов, заключены договора с организациями, занимающимися вывозом и утилизацией отходов.
Противопожарные мероприятия организуются согласно действующим нормам и правилам и в соответствии с требованиями органов противопожарного надзора.
Проектом предусматривается установка огнетушителей внутри здания и пожарного щита на территории СВА.

6. На объекте установлено предусмотренное проектом оборудование в количестве согласно актам о его приемке после индивидуального испытания и комплексного опробования;

7. Мероприятия по охране труда, обеспечению взрывобезопасности, пожаробезопасности, охране окружающей природной среды и антисейсмические мероприятия, предусмотренные проектом выполнены;

8. Строительно-монтажные работы осуществлены в сроки:

начало работ 20.10.2021 года;
месяц, год

окончание работ 29.07.2022 года;
месяц, год

при продолжительности строительства, месяц:3,06
по норме или по проекту организации строительства, месяц: 3,06
фактически, месяц: 3,06

9. Примененные строительные материалы, конструкции, оборудование и изделия соответствуют требованиям проекта и государственных нормативов;

9-1. Доля местного содержания предусмотрена в проектно-сметной документации 90% и фактически применено 90% (на объектах финансируемых

а счет государственных инвестиций и средств квазигосударственного сектора);

10. Исполнительная геодезическая съемка фактического положения подземных инженерных сетей и/или зданий (сооружений) выполнена (обязательное приложение к декларации о соответствии);

11. Наружные инженерные коммуникации (холодное и горячее водоснабжение, канализация, теплоснабжение, газоснабжение, электроснабжение и связь) обеспечивают нормальную эксплуатацию объекта, что подтверждается поставщиками услуг по инженерному и коммунальному обеспечению.

Поставщики услуг по инженерному и коммунальному обеспечению:

1. _____

наименование организации, фамилия, имя, отчество (при наличии), подпись руководителя, дата.

М.П.

2. _____

наименование организации, фамилия, имя, отчество (при наличии), подпись руководителя, дата.

М.П.

3. _____

наименование организации, фамилия, имя, отчество (при наличии), подпись руководителя, дата.

М.П.

4. _____

наименование организации, фамилия, имя, отчество (при наличии), подпись руководителя, дата.

М.П.

12. Шумоизоляция здания соответствует проекту и подтверждается экспертным заключением выдаваемым государственной организацией осуществляющей санитарно-эпидемиологическую экспертизу по результатам лабораторных замеров проведенных аккредитованными испытательными лабораториями (центрами) (экспертное заключение прилагается);

13. Обеспечен доступ для маломобильных групп населения, что подтверждается органами социальной защиты населения

_____

наименование организации, фамилия, имя, отчество (при наличии), подпись руководителя, дата _____ М.П.

Подрядчик (генеральный подрядчик) считает объект «Строительство врачебной амбулатории на 25 посещений в смену в с. Каракемер Жамбылского района Жамбылской области»

_____

наименование объекта (комплекса)

отовым к приемке в эксплуатацию, гарантирует качество выполненных строительно-монтажных и специальных работ, и принимает на себя обязательство устранять дефекты, возникшие по его вине при строительстве объекта согласно гарантийному сроку в соответствии с законодательством Республики Казахстан.

Подрядчик (генеральный подрядчик):
ТОО «КазМунайКурылыс»

генеральный директор Абдрасилов Н.Б.
фамилия, имя, отчество (при наличии) руководителя,

_____ _____ г.
подпись дата

М.П.

**Утвержден**
**приказом Министра**
**по инвестициям и**
**развитию**
**Республики Казахстан**
**от 24 апреля 2017 года**
**№ 235**
**Форма**

## Заключение о качестве строительно-монтажных работ

«11» 03 2022 г.

Технический надзор ТОО «Курылыс-Жоба Инжиниринг» в лице директора Куатбеков Е., Республика Казахстан, Жамбылская область, г.Тараз, улица Толе би 99

наименование организации, фамилия, имя, отчество (при наличии) руководителя, юридический адрес

в лице эксперта технического надзора Байжанов Ж.Т. аттестат № KZ21VJE00026882, KZ75VJE00026880, KZ91VJE00026883 от 08.06.2012.,

фамилия, имя, отчество (при наличии) экспертов, № аттестатов, дата получения

действующего на основании Договора №162 от 08.09.2021г.

№ договора и дата

по объекту: «Строительство врачебной амбулатории на 25 посещений в смену в с.Каракемер Жамбылского района Жамбылской области»

наименование и местонахождение объекта

заказчиком которого является КГУ «Управление строительства акимата Жамбылской области», руководитель Орумбаев Ерлан Курмантаевич.

наименование организации, фамилия, имя, отчество (при наличии) руководителя

подтверждает, что:

1. Строительство объекта осуществлялось

1) подрядчиком (генеральным подрядчиком) ТОО «КазМунайКурылыс» ГСЛ №15011136- Iкатегории от 12.06.2015 г.

наименование организации, № лицензии и дата получения

в лице генерального директора Абрасилова Нургали Баталовича

2) субподрядными организациями ТОО «Иль-ЖарД» №21016016 от 14.05.2021 год

наименование организации, № лицензии и дата получения

в лице директора Шаргынова Даулетхана Омархановича;

фамилия, имя, отчество (при наличии) руководителя

наименование организации, № лицензии и дата получения

в лице _____;
фамилия, имя, отчество (при наличии) руководителя

2. Строительно-монтажные работы осуществлены в сроки:

начало работ 20.10.2021 г.;
месяц, год

окончание работ 19.07.2022 г.;
месяц, год

при продолжительности строительства, месяц:3,06

по норме или по проекту организации строительства 3,06 месяцев;

фактически 3,06 месяца;

3. Сметная стоимость по утвержденному проекту (проектно-сметной документации):

всего 198694,750 тысяч тенге, в том числе строительно-монтажных работ 169276,37 тысяч тенге, оборудования, инструмента и инвентаря 15322,397 тысяч тенге;

4. Сметная стоимость основных фондов, принимаемых в эксплуатацию 173288,304 тысяч тенге, в том числе:

стоимость строительно-монтажных работ 154008,802 тысяч тенге; стоимость оборудования, инструмента и инвентаря 12133,089 тысяч тенге;

5. Объект построен в соответствии с проектом (проектно-сметной документацией) ТОО «Elite progect company GS»11-21,
наименование проектной организации, номер проекта

утвержденным(ой) КГУ «Управление здравоохранения акимата Жамбылской области», №83-ө от 10.02.2021 года
наименование организации утвердившей (переутвердившей) проект и дата утверждения

и требованиями государственных нормативных документов в области архитектуры, градостроительства и строительства.

6. Примененные строительные материалы, конструкции, оборудование и изделия соответствуют проекту и требованиям государственных нормативов.

6-1. Доля местного содержания предусмотрена в проектно-сметной документации 90% и фактически применено 90% (на объектах финансируемых за счет государственных инвестиций и средств квазигосударственного сектора);

7. Исполнительная техническая документация имеется в полном объеме.

8. Замечания, выданные техническим надзором в процессе строительства устранены.

9. Завершенный строительством объект обеспечивает прочность, устойчивость и надежность на протяжении всего срока службы (эксплуатации, использования, применения) и соответствует требованиям государственных нормативов направленных на обеспечение интересов и безопасности собственников (пользователей) и общества в целом.

Технический надзор:

Организация ТОО «Курылыс-Жоба Инжиниринг» директор Куатбеков Е.

наименование организации, фамилия, имя, отчество (при наличии) руководителя,

_____ _____ .

подпись, дата М.П.

эксперт (ы) по технического надзора Байжанов Ж.Т. аттестат № KZ21VJE00026882, KZ75VJE00026880, KZ91VJE00026883 от 08.06.2012.,

фамилия, имя, отчество (при наличии) эксперта (экспертов) № аттестатов,

_____ _____

подпись, дата М.П.

**Утвержден**
**приказом Министра**
**по инвестициям и**
**развитию**
**Республики Казахстан**
**от 24 апреля 2017 года**
**№ 235**
**Форма**

**Заключение о соответствии выполненных работ проекту**

«11» 08 2022 г.

Авторский надзор ТОО «Elite progect company GS» в лице директора Джатканбаева Бакытжана Сейсенбековича
наименование организации, фамилия, имя, отчество (при наличии) руководителя
в лице главного архитектора проекта Бодаубекова Р.Н.
фамилия, имя, отчество (при наличии) экспертов, № аттестатов и дата получения
действующего на оснований договора №198 от 19.10.2021 г.
№ договора и дата
по объекту: «Строительство врачебной амбулатории на 25 посещений в смену в с. Каракемер Жамбылского района Жамбылской области»
наименование и местонахождение объекта
заказчиком которого является КГУ «Управление строительства акимата Жамбылской области» руководитель Орумбаев Ерлан Курмантаевич
наименование организации, фамилия, имя, отчество (при наличии) руководителя

подтверждает, что:

1. Строительство объекта осуществлялось

1) подрядчиком (генеральным подрядчиком) ТОО «КазМунайКурылыс» ГСЛ №15011136,-I категории от 12.06.2015г.
наименование организации, № лицензии и дата получения
в лице генерального директора Абдрасилова Нургали Баталовича
фамилия, имя, отчество (при наличии) руководителя

2) субподрядными организациями
ТОО «Иль-ЖарД» №21016016 от 14.05.2021 год
наименование организации, № лицензии и дата получения
в лице директора Шаргынова Даулетхан Омарханович ;
фамилия, имя, отчество (при наличии) руководителя

наименование организации, № лицензии и дата получения
в лице ;
фамилия, имя, отчество (при наличии) руководителя

2. Строительно-монтажные работы осуществлены в сроки:
начало работ 20.10.2021 г.;
месяц, год

окончание работ 29.07.2022 г.;
месяц, год

при продолжительности строительства, месяц:3,06
по норме или по проекту организации строительства месяца; 3,06
фактически 3,06 месяца;

3. Примененные строительные материалы, конструкции, оборудование и изделия соответствуют требованиям проекта;

4. Замечания, выданные авторским надзором в процессе строительства, устранены;

5. Внесенные изменения в проект (проектно-сметную документацию) в процессе строительства выполнены в соответствии с требованиями нормативов в области архитектуры, градостроительства и строительства;

6. Объект построен в соответствии с проектом (проектно-сметной документацией) ТОО «Elite progect company GS»
наименование проектной организации, номер проекта
утвержденным (ой) КГУ «Управление здравоохранения акимата Жамбылской области», №83-ө от 10.02.2021 года.
наименование организации утвердившей (переутвердившей) проект и дата утверждения

Авторский надзор:
Организация ТОО «Elite progect company GS» в лице директора Жатканбаева Б.С.
наименование организации, фамилия, имя, отчество (при наличии) руководителя,

подпись, дата М.П.

эксперт(ы) по авторскому надзору главный архитектор проекта Боранбеков Р.Н.
фамилия, имя, отчество (при наличии) эксперта (экспертов), № аттестатов,

подпись, дата М.П.