ТОО Казахстанский Проектно-Инжиниринговый Центр
«ЛИТЕРА 3»

Государственная лицензия № 15001739 от 30.01.15 г.

Л-0247-0-ГП

Заказчик – ГУ"Отдел архитектуры, градостроительства и строительства Уржарского района, ВКО"

«Строительство водопроводных сетей и водозаборных сооружений в с.Некрасовка Урджарского района ВКО»

Генеральный план

Том 2
Альбом I
Книга 1

Исполнительный директор ТОО "КПИЦ"ЛИТЕРА 3" Лунева Т.А.

ГИП ТОО "КПИЦ"ЛИТЕРА 3" Югай А.А.

г. Усть-Каменогорск
2021 г.

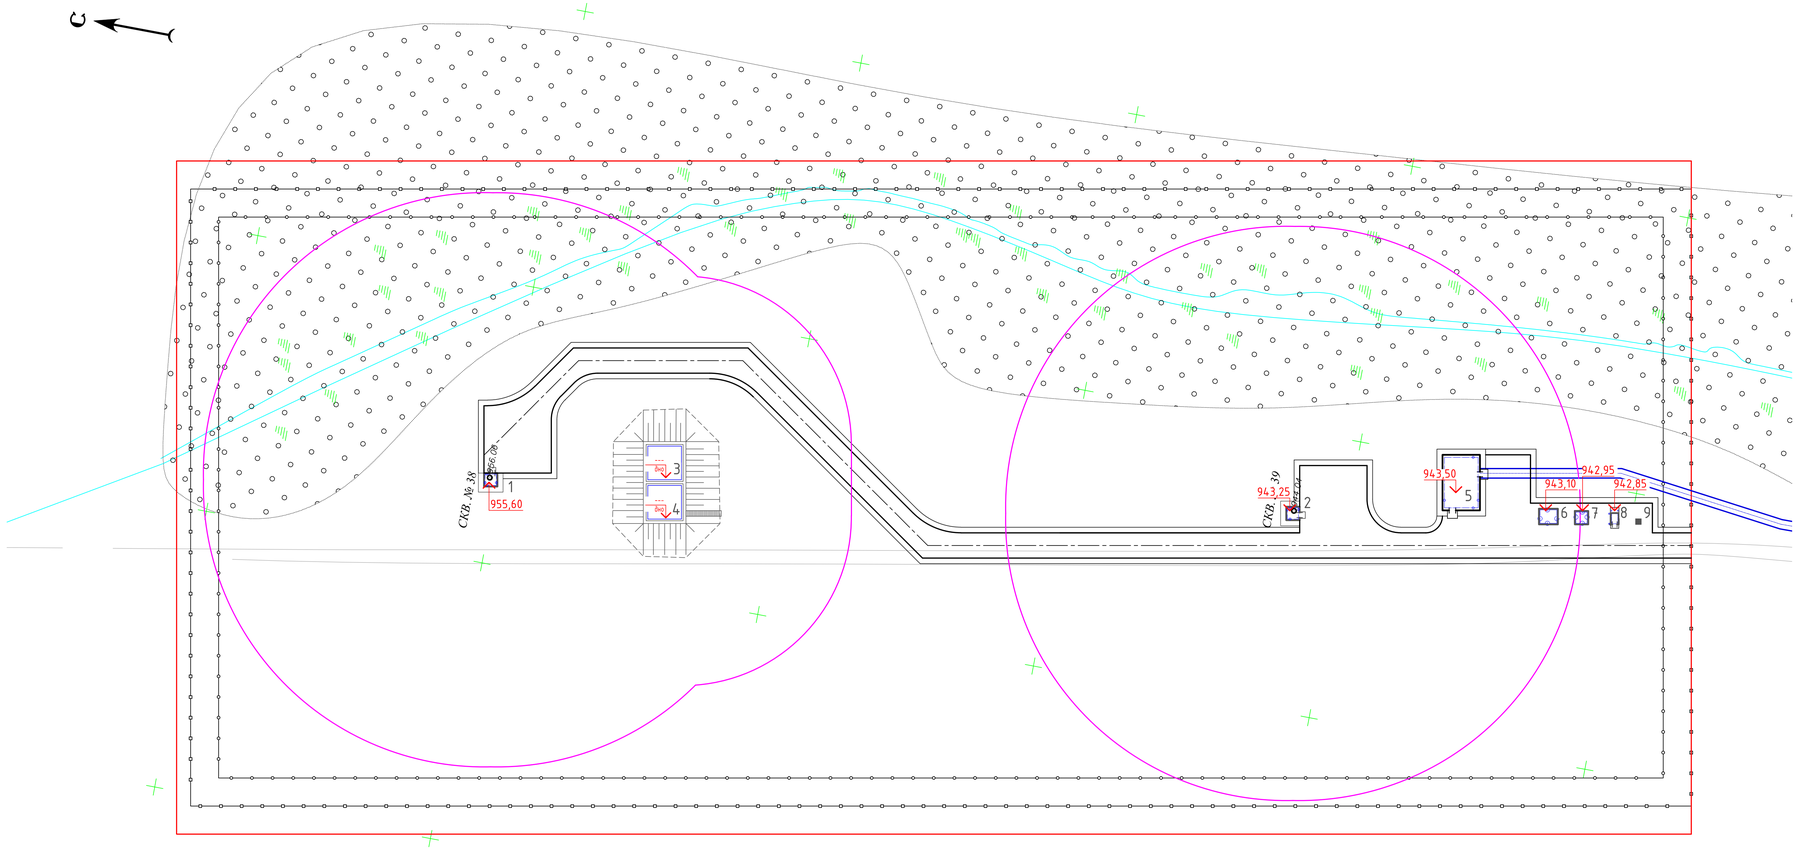

Экспликация зданий и сооружений

номер на плане	Наименование	Площадь застройки, м² назем/подземн
1	Насосная на скважине	7,32 / -
2	Насосная на скважине	7,32 / -
3	Резервуар чистой воды V-100 м3	- / 43,56
4	Резервуар чистой воды V-100 м3	- / 43,56
5	Насосная станция 2-го подъема	128,96 / -
6	Дизельная электростанция (ДЭС)	9,52 / -
7	Трансформаторная подстанция	5,76 / -
8	Надворный санитарный блок	4,16 / -
9	Площадка под контейнер ТБО	--
10	Выгреб	- /4,71

Согласовано:

Инв. № подл. | Подпись и дата | Взам.инв.№

Изм.	Кол.уч	Лист	№док.	Подп.	Дата
ГИП		Югай А.			
Разраб.		Бычихина			
Проверил		Югай А.			
Н.контроль		Аккерман Д.			

----ГП

Строительство водопроводных сетей и водозаборных сооружений ------

Площадка водозаборных сооружений	Стадия	Лист	Листов
	РП	2	
Разбивочный план М 1:500	ТОО «КПИЦ «ЛИТЕРА 3» ГСЛ № 15001739		

Формат А3х3

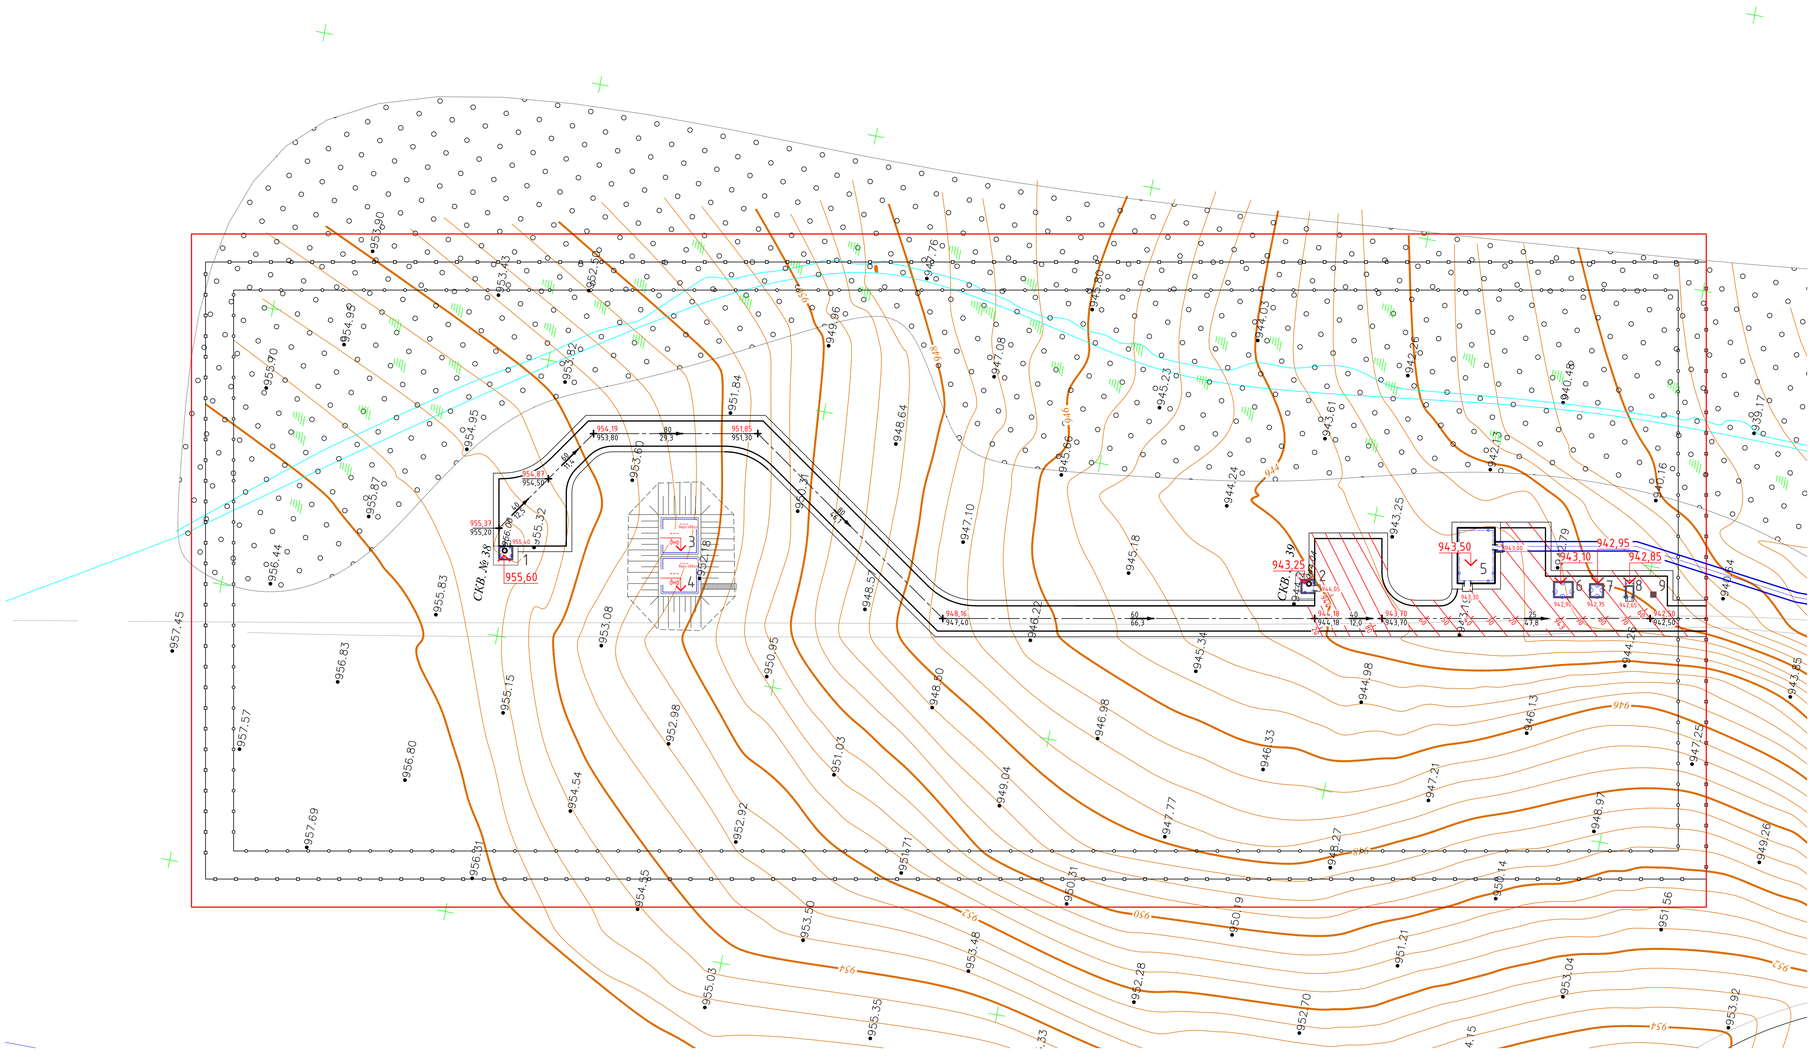

Экспликация зданий и сооружений

номер на плане	Наименование	Площадь застройки, м² назем/подземн
1	Насосная на скважине	7,32 / -
2	Насосная на скважине	7,32 / -
3	Резервуар чистой воды V-100 м3	- / 43,56
4	Резервуар чистой воды V-100 м3	- / 43,56
5	Насосная станция 2-го подъема	128,96 / -
6	Дизельная электростанция (ДЭС)	9,52 / -
7	Трансформаторная подстанция	5,76 / -
8	Надворный санитарный блок	4,16 / -
9	Площадка под контейнер ТБО	--
10	Выгреб	- /4,71

Согласовано:

Инв. № подл. | Подпись и дата | Взам.инв.№

Изм.	Кол.уч.	Лист	№док.	Подп.	Дата
ГИП		Югай А.			
Разраб.		Бычихина			
Проверил		Югай А.			
Н.контроль		Аккерман Д.			

----ГП

Строительство водопроводных сетей и водозаборных сооружений ------

Площадка водозаборных сооружений	Стадия	Лист	Листов
	РП	3	
План организации рельефа М 1:500	ТОО «КПИЦ «ЛИТЕРА 3» ГСЛ № 15001739		

Формат А3х3