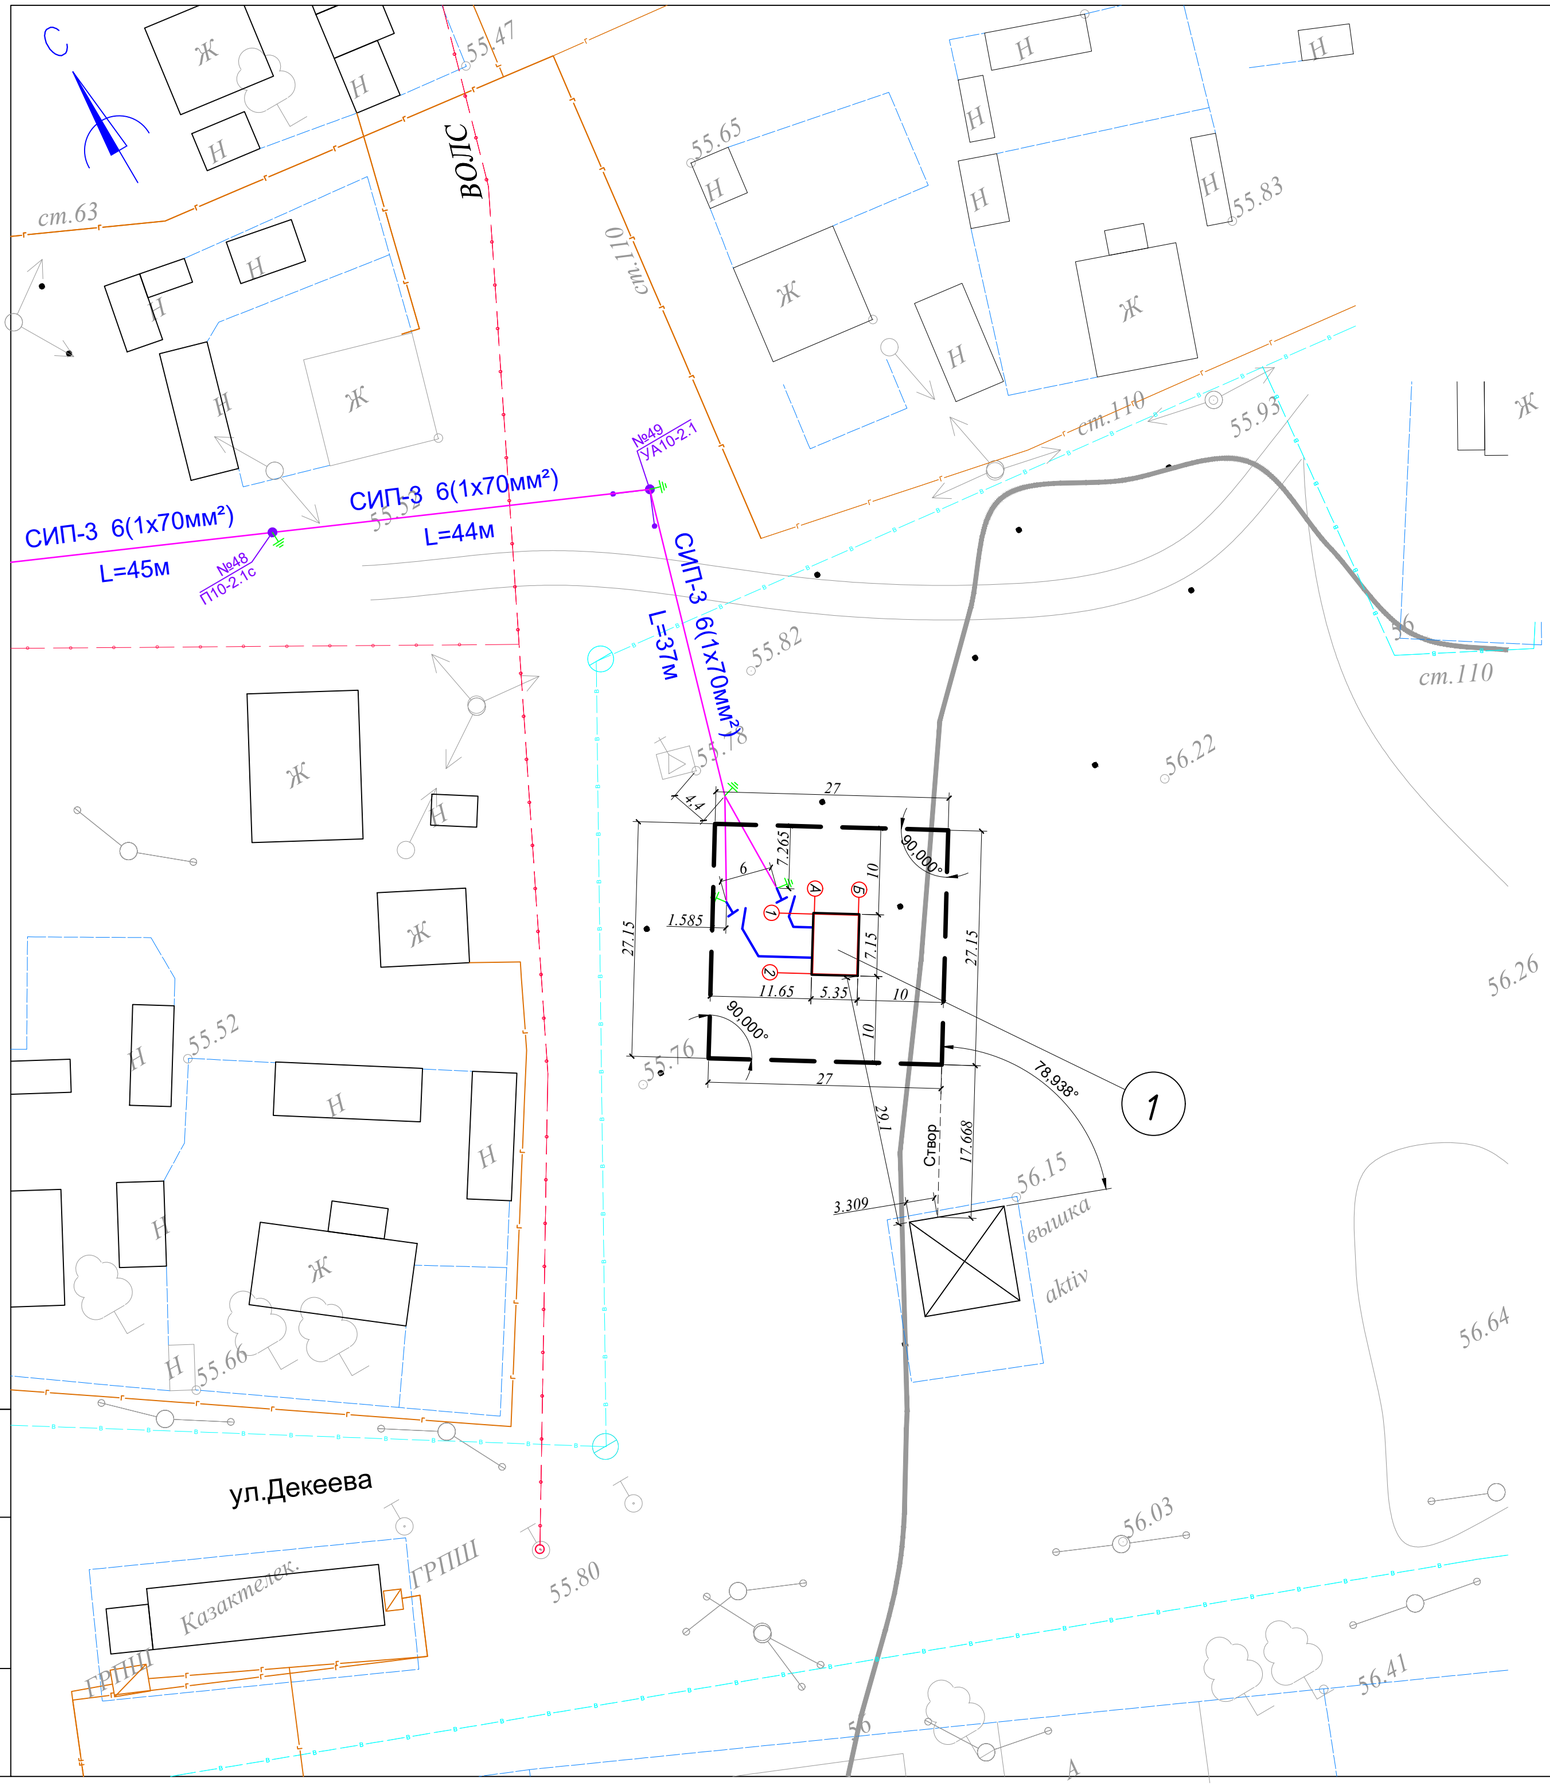


## Ведомость жилых и общественных зданий и сооружений

| № по плану | Наименование и обозначение | Этажность | Количество | | | Площадь, м² | | | | Строительный объем, м³ | |
|---|---|---|---|---|---|---|---|---|---|---|---|
| | | | зданий | квартир | | застройки | | общая нормируемая | | | |
| | | | | здания | всего | здания | всего | здания | всего | здания | всего |
| 1 | Проектируемый распреде- | | | | | | | | | | |
| | лительный пункт РП-10 кв | 1 | 1 | | | | 38,25 | | | | |

## Условные обозначения

| Наименование | Обозначение |
|---|---|
| Граница участка | |
| Подземный водопровод | |
| Надземный газопровод среднего давления | |
| Существующая ЛЭП низкого напряжения (ВЛ 0,4кВ) | |
| Существущее ограждение | |
| Опора телефонная | |
| Колодец водопровода | |
| Волоконно-оптическая линия связи (ВОЛС) | |

| Изм. | Кол.уч | Лист | №док | Подпись | Дата |
|---|---|---|---|---|---|

2-2021-ГП

"Строительство линий электропередачи 1-2 ауыл" в.с Сагиз Кызылкогинского района Атырауской области

| | | |
|---|---|---|
| ГИП | Шукеев А. | |
| Разраб. | Ибрашев А. | |
| Пров. | Утежанов | |

Застройка и благоустройство участка

| Стадия | Лист | Листов |
|---|---|---|
| РП | 2 | |

Разбивочный план М 1:500

ТОО "STROYCONSALTING" г. Уральск

Взам. инв. №

Подп. и дата

Инв. № подл.

Формат А2