ТОО «ШЫНДАУ»
г. Атырау ул. Махамбета,116г. тел. 8/7122/ 31 59 59
site: www.shyndau.kz; e-mail: info@shyndau.kz

«Реконструкция внутригородских автомобильных дорог г. Кульсары» мкр.Централный

3-этап

РАБОЧИЙ ПРОЕКТ

Автомобильные дороги

29-16

г. Атырау 2021 г.

ТОО «ШЫНДАУ»
Государственная лицензия №001136 от 17 апреля 2007 года

«Реконструкция внутригородских автомобильных дорог г. Кульсары» мкр.Центральный

3-этап

РАБОЧИЙ ПРОЕКТ

Автомобильные дороги

Объект № 29-16
Экз._____

Директор Ешимкулов Н.Т.

ГИП Инсенбаев А.Р.

г. Атырау 2021г.

Ведомость рабочих чертежей основного комплекта АД 002

Лист	Наименование	Примечание
001	Общие данные	1 лист
002	Ситуационная схема	1 лист
003	План автомобильной дороги М 1:1000	2 листа
004	Продольный профиль	4 листа
005	План организации дорожного движения М 1:1000	2 листа
006	Конструкция дорожной одежды	1 лист
007	Типовые поперечные профили	1 лист

Ведомость основных комплектов рабочих чертежей

Обозначения	Наименование	Примечание
29-16-АД 002.01	Автомобильные дороги мкр.Кенжылой	
29-16-АД 002.02	Автомобильные дороги мкр.4	
29-16-АД 002.03	Автомобильные дороги мкр.Акмечеть	
29-16-АД 002.04	Автомобильные дороги мкр.Атамура	
29-16-АД 002.05	Автомобильные дороги мкр.Барлаушы	
29-16-АД 002.06	Автомобильные дороги мкр.Достык	
29-16-АД 002.07	Автомобильные дороги мкр.Мереке	
29-16-АД 002.08	Автомобильные дороги мкр.Мурагер	
29-16-АД 002.09	Автомобильные дороги мкр.Центральный	
29-16-АД 002.10	Автомобильные дороги мкр.Промзона	
29-16-АД 002.11	Автомобильные дороги мкр.Шугыла	
29-16-АД 002.12	Автомобильные дороги мкр.Автодорожник	
29-16-АД 002.13	Автомобильные дороги мкр.СМП№615	
29-16-АД 002.14	Автомобильные дороги мкр.СМП№214	
29-16-АД 002.15	Автомобильные дороги мкр.Бирлик	
29-16-АД 002.16	Автомобильные дороги мкр.Думан	
29-16-АД 002.17	Автомобильные дороги мкр.Жадырасын	
29-16-АД 002.18	Автомобильные дороги мкр.Мирас	

Ведомость ссылочных и прилагаемых документов АД 002

Обозначения	Наименование	Примечание
	Прилагаемые документы	
29-16-АД.ВМ 002.09.001	Ведомость проезжей части	
29-16-АД.ВМ 002.09.002	Ведомость дорожных знаков	
29-16-АД.ВМ 002.09.003	Ведомость дорожной разметки	
29-16-АД.ВМ 002.09.004	Ведомость источников получения и способов транспортировки основных строительных материалов	
29-16-АД.ВМ 002.09.005	Ведомость переносов инженерных коммуникаций	
29-16-АД.ВМ 002.09.006	Ведомость разбивки закруглений	

Технические решения, приняты в рабочих чертежах, соответствуют требованиям экологических, санитарных, гигиенических, противопожарных и других норм, действующих на территории Республики Казахстан и обеспечивают безопасную для жизни и здоровья людей эксплуатацию объекта при соблюдении мероприятий, предусмотренных рабочими чертежами

Главный инженер проекта Инсенбаев А.Р.

Примечание:

1. Проект выполнен на основании:
- задания на проектирование, выданного ГУ «Отдел жилищно-коммунального хозяйства, пассажирского транспорта и автомобильных дорог Жылыойского района»;
- инженерно-геодезических и инженерно-геологических изысканий выполненных в 2020 году.

Согласовано

ВЗАМ. ИНВ. №

ПОДП. И ДАТА

ИНВ. № ПОДЛ.

ИЗМ.	КОЛ.	ЛИСТ	N°ДОК.	ПОДПИСЬ	ДАТА
РАЗРАБ.		Токтамисов			
ГИП		Инсенбаев			
Проверил		Нурланкызы			

29-16-АД 002.09.001

Реконструкция внутригородских автомобильных дорог г. Кульсары (3-этап)

Автомобильные дороги

СТАДИЯ	ЛИСТ	ЛИСТОВ
РП	1	1

Общие данные мкр.Центральный

ТОО "ШЫНДАУ" Г. АТЫРАУ

ФОРМАТ А3

Ситуационная схема

С
Ю

Примечание:

3 этап

ИЗМ.	КОЛ.	ЛИСТ	N°ДОК.	ПОДПИСЬ	ДАТА	29-16-АД 002.09.001
						Реконструкция внутригородских автомобильных дорог г. Кульсары (3-этап)
РАЗРАБ.		Токтамисов				Автомобильные дороги
ГИП		Инсенбаев				
Проверил		Нурланкызы				
						Ситуационная схема мкр.Центральный

СТАДИЯ	ЛИСТ	ЛИСТОВ
РП	1	1

ТОО "ШЫНДАУ"
Г. АТЫРАУ

ФОРМАТ А3

Согласовано

ВЗАМ. ИНВ. N°

ПОДП. И ДАТА

ИНВ. N° ПОДЛ.

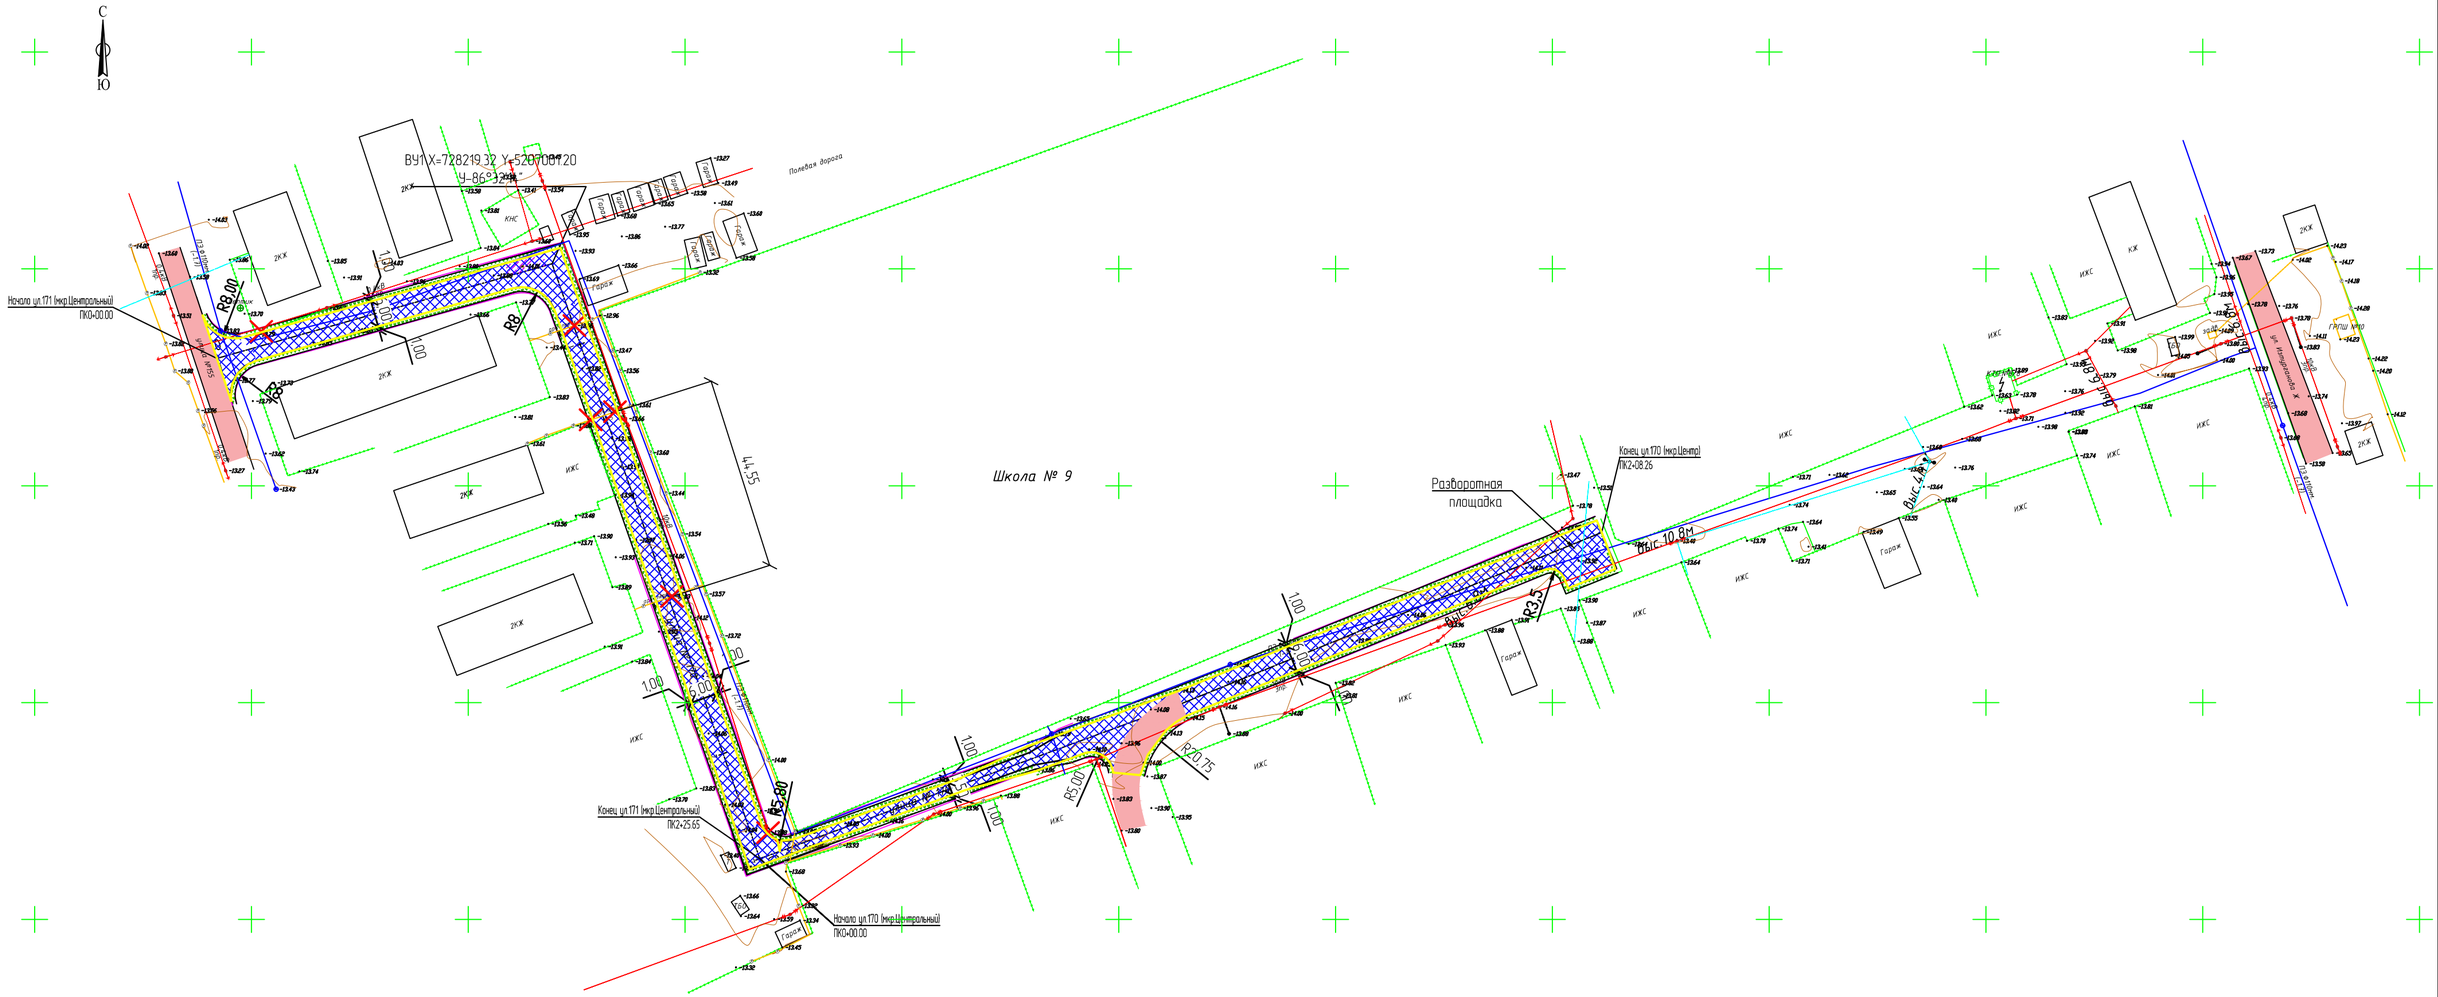

Условные обозначения:

- проезжая часть а/б покрытие
- проезжая часть щебеночное покрытие
- обочина укрепленная щебнем
- кромка проезжей части
- бровка обочины
- снос

Примечание:

- 3 этап

ИЗМ.	КОЛ.	ЛИСТ	N°ДОК.	ПОДПИСЬ	ДАТА	29-16-АД_002.09.003
						Реконструкция внутригородских автомобильных дорог г. Кульсары (3-этап)
РАЗРАБ.		Токтамисов				Автомобильные дороги
ГИП		Инсенбаев				
Проверил		Нурланкызы				
						План автомобильной дороги М 1:1000 Улицы 170-171 мкр.Центральный

СТАДИЯ	ЛИСТ	ЛИСТОВ
РП	1	2

ТОО "ШЫНДАУ" Г. АТЫРАУ

ФОРМАТ А2

man

man

ВЗАМ. ИНВ. N° | ПОДП. И ДАТА | ИНВ. N° ПОДЛ.

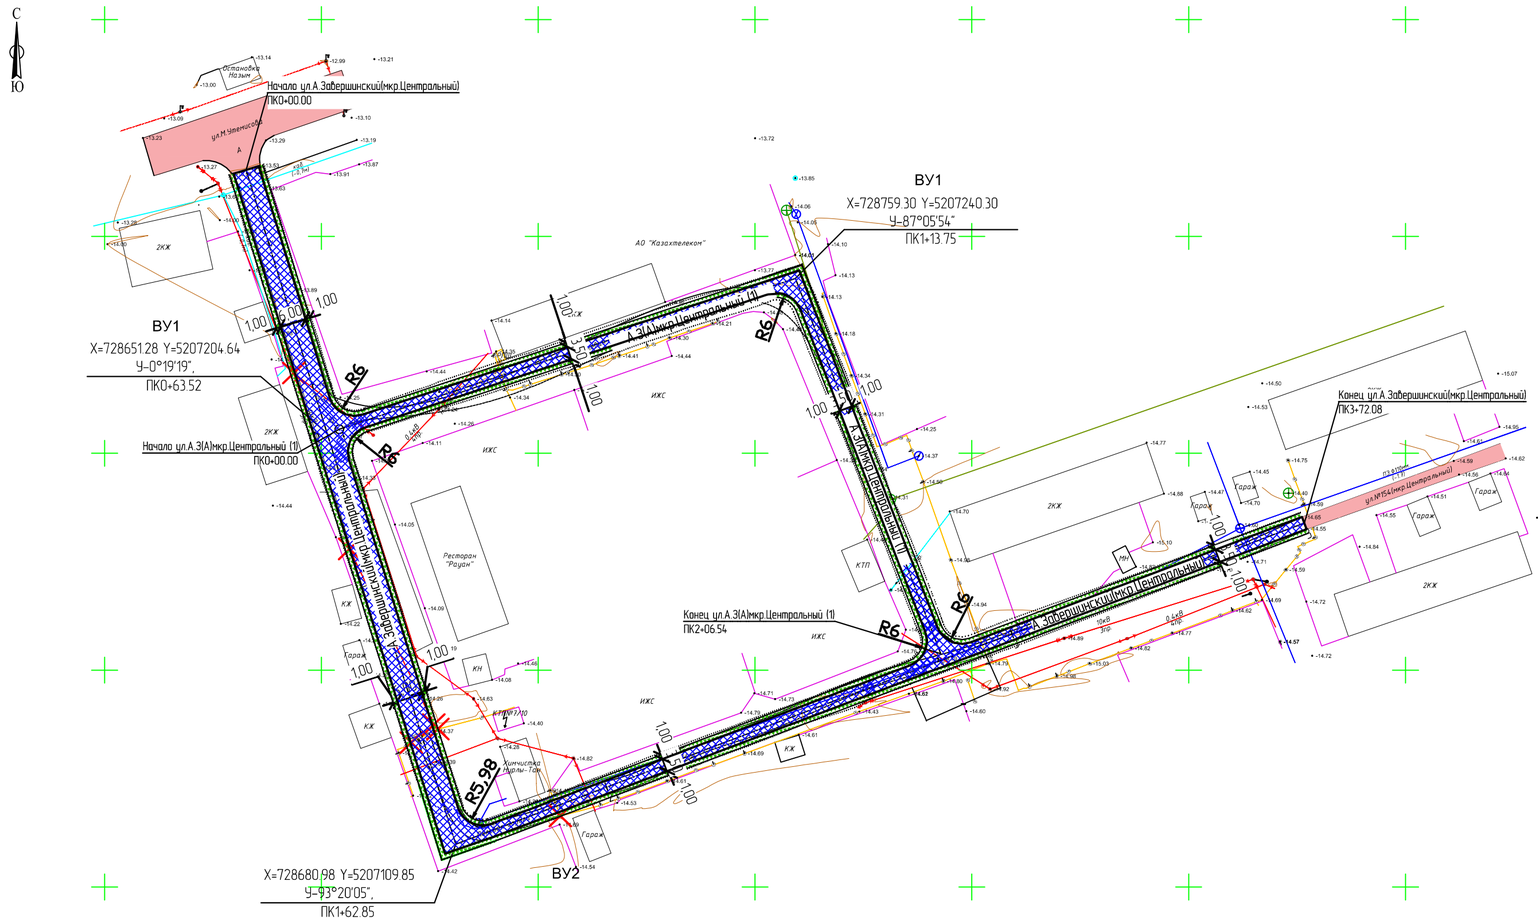

Условные обозначения:

- пешеходная часть а/б покрытие
- проезжая часть а/б покрытие
- проезжая часть щебеночное покрытие
- обочина укрепленная щебнем
- бортовой камень БР 100.30.15
- бортовой камень БР 100.20.08
- кромка проезжей части
- бровка обочины
- снос

Примечание:

3 этап

ИЗМ.	КОЛ.	ЛИСТ	N°ДОК.	ПОДПИСЬ	ДАТА	29-16-АД_002.09.003
						Реконструкция внутригородских автомобильных дорог г. Кульсары (3-этап)
РАЗРАБ.		Токтамисов				Автомобильные дороги
ГИП		Инсенбаев				СТАДИЯ: РП; ЛИСТ: 2; ЛИСТОВ: 2
Проверил		Нурланкызы				План автомобильной дороги М 1:1000 Улица А.Завершинский мкр.Центральный
						ТОО "ШЫНДАУ" Г. АТЫРАУ

ВЗАМ. ИНВ. N° | ПОДП. И ДАТА | ИНВ. N° ПОДЛ.

ФОРМАТ А2

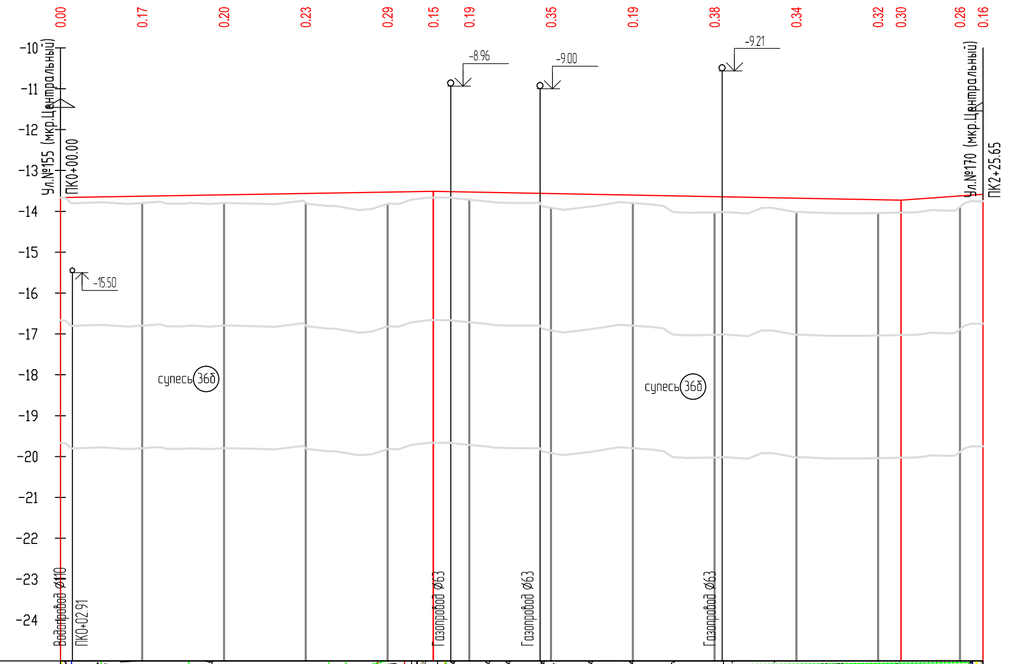

М 1:1000 по горизонтали
М 1:100 по вертикали
М 1:100 по вертикали – грунты

171 (мкр.Центральный)

Развернутый план дороги

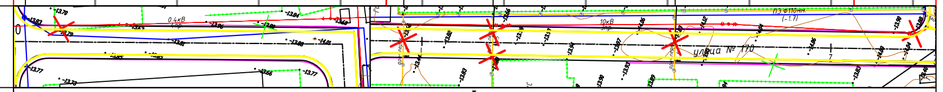

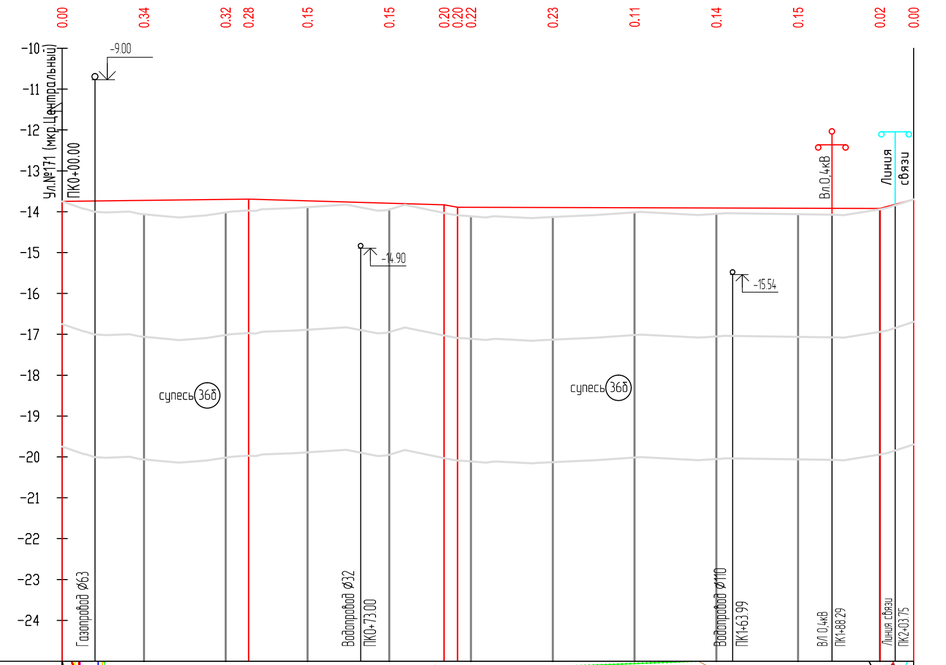

Развернутый план дороги

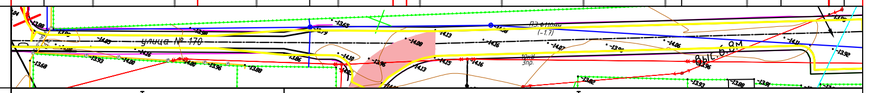

Тип местности по увлажнению		I	I
Проектные данные	Тип поперечного профиля	II	I
	Тип покрытия	Капитальный тип	Капитальный тип
	Отметка оси проезжей части, м	-13.75 -13.72 -13.70 -13.69 -13.73 -13.79 -13.83 -13.89 -13.89 -13.90 -13.90 -13.91 -13.92 -13.92 -13.69	
	Уклон и вертикальная кривая	12 46 48 -2.91 3 103 -0.3 27.5 8	
Фактические данные	Отметка земли, м	13.75 13.83 14.00 14.02 14.06 14.11 14.14 14.09 14.02 14.00 13.98 13.96 13.94 13.91 13.89 13.83 13.98 14.00 14.02 13.83 14.05 14.08 14.10 14.11 14.11 14.14 14.16 14.13 14.12 14.08 14.02 14.01 14.09 14.05 14.06 14.06 14.07 14.08 14.08 13.94 13.90 13.69	
	Расстояние, м	20 20 20 20 20 20 20 20 20 20 8	
	Пикет	0 0 0 0 1 1 1 1 1 2	
	Прямая и кривая в плане	0 L-103.65 ВУ1 L-104.60 2	
	Указатель километров	0 0	

ИЗМ.	КОЛ.	ЛИСТ	N°ДОК.	ПОДПИСЬ	ДАТА
РАЗРАБ.		Токтамисов			
ГИП		Инсенбаев			
Проверил		Нурланкызы			

29-16-АД_002.09.003

Реконструкция внутригородских автомобильных дорог г. Кульсары (3-этап)

Автомобильные дороги

СТАДИЯ	ЛИСТ	ЛИСТОВ
РП	2	4

Продольный профиль ул.№170

ТОО "ШЫНДАУ" Г. АТЫРАУ

ВЗАМ. ИНВ. N° | ПОДП. И ДАТА | ИНВ. N° ПОДЛ.

ФОРМАТ А4х3

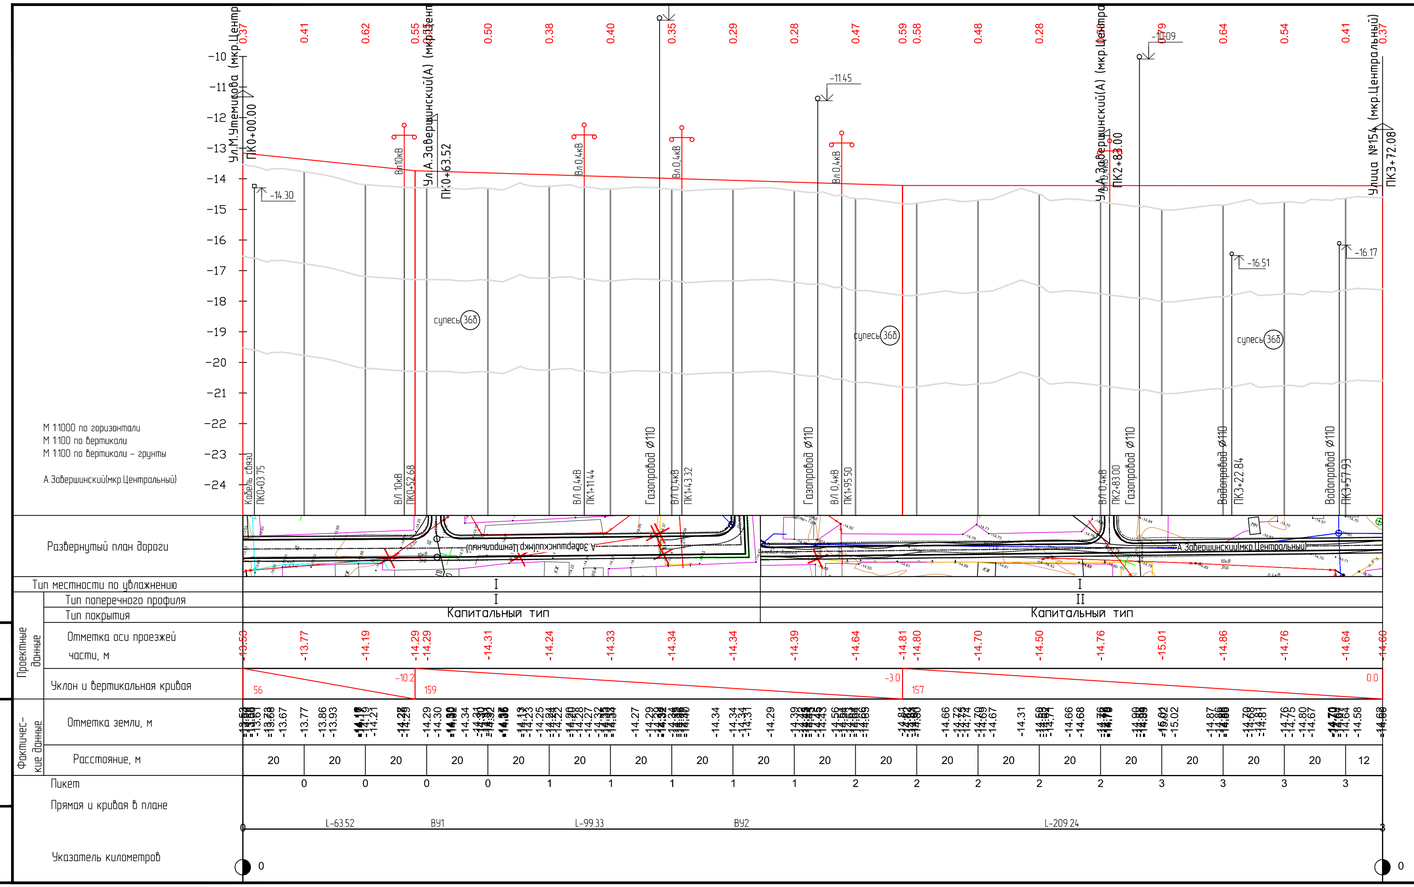

Отметка оси проезжей части, м	-13.53	-13.77	-14.19	-14.29	-14.31	-14.24	-14.33	-14.34	-14.34	-14.39	-14.64	-14.81	-14.70	-14.50	-14.76	-15.01	-14.86	-14.76	-14.64	-14.68
Уклон и вертикальная кривая	56	-10.2	159	-3.0	157	0.0
Расстояние, м	20	20	20	20	20	20	20	20	20	20	20	20	20	20	20	20	20	20	20	12
Пикет	0	0	0	0	1	1	1	1	1	2	2	2	2	2	3	3	3	3

					29-16-АД_002.09.004
					Реконструкция внутригородских автомобильных дорог г. Кульсары (3-этап)
ИЗМ.	КОЛ.	ЛИСТ	N°ДОК.	ПОДПИСЬ	ДАТА
РАЗРАБ.		Токтамисов			Автомобильные дороги
ГИП		Инсендаев			
Проверил		Нурлаткызы			
					Продольный профиль ул.А.Завершинский мкр.Центральный

СТАДИЯ	ЛИСТ	ЛИСТОВ
РП	3	4

ТОО "ШЫНДАУ" Г. АТЫРАУ

ФОРМАТ А4х4

ВЗАМ. ИНВ. N° | ПОДП. И ДАТА | ИНВ. N° ПОДЛ.

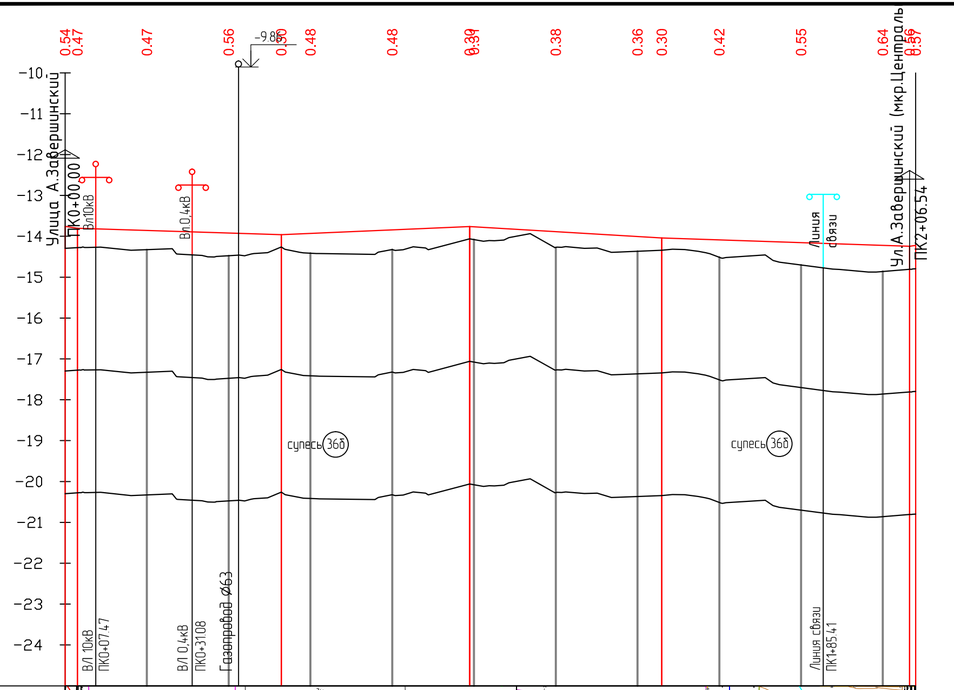

Развернутый план дороги

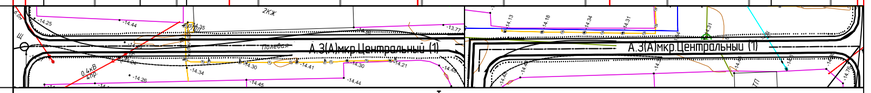

Тип местности по увлажнению	I
Тип поперечного профиля	II
Тип покрытия	Капитальный тип

Проектные данные

Отметка оси проезжей части, м: -14.30, -14.28, -14.33, -14.47, -14.26, -14.41, -14.32, -14.86, -14.27, -14.37, -14.34, -14.51, -14.70, -14.86, -14.81

Уклон и вертикальная кривая: -1.0; 3.50; -3.1; 4.3; 46; 47; -6.0; 61; -3.3; 2; 5.0

Фактические данные

Отметка земли, м: -14.30, -14.28, -14.27, -14.34, -14.33, -14.28, -14.47, -14.50, -14.47, -14.45, -14.42, -14.40, -14.36, -14.41, -14.39, -14.41, -14.42, -14.44, -14.32, -14.34, -14.32, -14.26, -14.29, -14.06, -14.08, -14.19, -14.09, -13.94, -14.23, -14.25, -14.29, -14.29, -14.39, -14.37, -14.34, -14.32, -14.32, -14.36, -14.38, -14.63, -14.92, -14.46, -14.44, -14.63, -14.70, -14.80, -14.81, -14.87, -14.86, -14.81, -14.80

Расстояние, м: 20 | 20 | 20 | 20 | 20 | 20 | 20 | 20 | 20 | 20 | 8

Пикет: 0 | 0 | 0 | 0 | 1 | 1 | 1 | 1 | 1 | 2

Прямая и кривая в плане: 0 — L=113.75 — ВУ1 — L=94.28 — 2

Указатель километров: 0 … 0

ИЗМ.	КОЛ.	ЛИСТ	N°ДОК.	ПОДПИСЬ	ДАТА
РАЗРАБ.		Токтамисов			
ГИП		Инсенбаев			
Проверил		Нурланкызы			

29-16-АД_002.09.004

Реконструкция внутригородских автомобильных дорог г.Кульсары

Автомобильные дороги

СТАДИЯ	ЛИСТ	ЛИСТОВ
РП	4	4

Продольный профиль ул.А.Завершинский (1) мкр.Центральный

ТОО "ШЫНДАУ" Г. АТЫРАУ

ФОРМАТ А4х3

ВЗАМ. ИНВ. N° | ПОДП. И ДАТА | ИНВ. N° ПОДЛ.

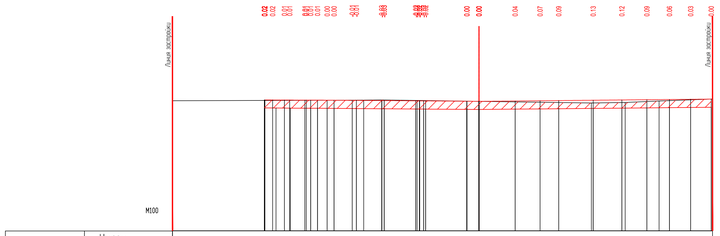
Линия застройки
Линия застройки
М100

| | | |

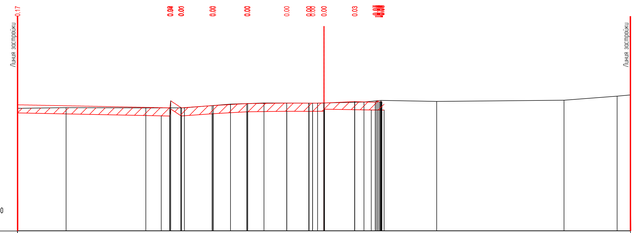

Проектные данные	Уклон расстояние м												
	Отметка м	-14.60	-13.97	-13.99	-13.98	-13.80	-13.75	-13.75 -13.75	-13.70	-13.62	-13.67	-13.61	-13.41 -13.35
Фактические данные	Отметка м												
	расстояние м	2.38	3.90	1.89	2.26	1.64	2.63	0.38	1.96	0.83	2.73	6.23	2.60	0.65

ПК0+00.00

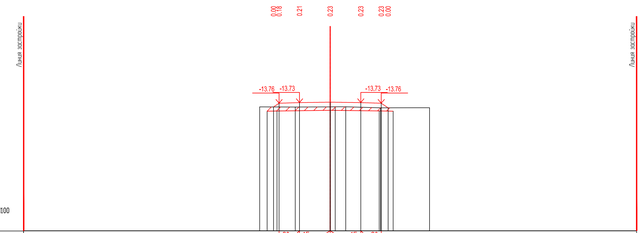

Проектные данные	Уклон расстояние м	30 -1.00	15 1.50	15 1.50	30 1.00								
	Отметка м	-13.76 -13.76	-13.73	-13.71	-13.73	-13.76 -13.76							
Фактические данные	Отметка м		-13.94	-13.94	-13.93 -13.93	-13.93	-13.98	-13.98					
	расстояние м		1.74	1.71	0.25 0.53	1.70	2.40						

ПК0+50.00

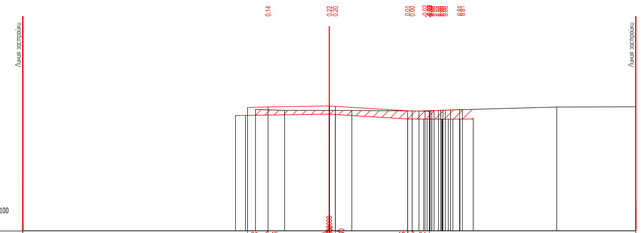

Проектные данные	Уклон расстояние м	30 -1.00	15	30 3.00	30 3.00	30 3.00	30 3.00	30 3.00	24 1.00				
	Отметка м	-13.97	-13.94	-13.89 -13.85	-13.84	-14.13 -14.15	-14.15 -14.16	-14.16 -14.16					
Фактические данные	Отметка м		-14.06	-14.11	-14.11	-14.11	-14.14	-14.09	-13.94	-13.93			
	расстояние м		1.43	2.19	1.10	3.29	1.55	5.20	3.87				

ПК1+00.00

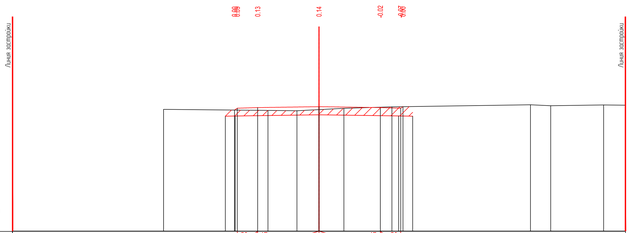

Проектные данные	Уклон расстояние м	30 -1.00	15	30 3.00	30 3.00	15	30 1.00						
	Отметка м	-13.95 -13.95	-13.95	-13.91	-13.95	-13.99 -13.99							
Фактические данные	Отметка м	-14.04	-14.09	-14.10	-14.05	-13.99	-13.92	-13.81	-13.86	-13.82	-13.83		
	расстояние м		5.11	1.42	1.08	1.22	2.35	6.78	0.99	2.59	1.07		

ПК1+50.00

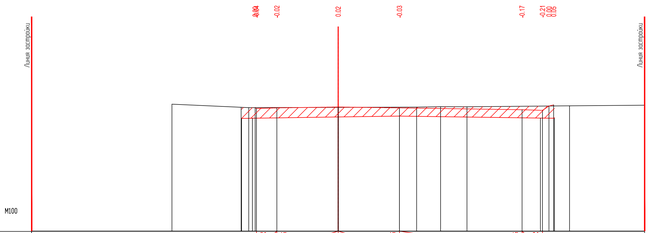

Проектные данные	Уклон расстояние м	30 -1.00	15	30 3.00	30 3.00	15	30 6.00	15	30 1.00				
	Отметка м	-13.95 -13.95	-13.97	-13.92	-13.97	-14.06	-14.06 -14.06 -14.02						
Фактические данные	Отметка м	-13.78	-13.94 -13.95	-13.94	-13.93	-13.91	-13.91	-13.86	-13.84				
	расстояние м		3.38	0.37	4.38	3.84	1.17	1.29	5.02	3.68			

ПК2+00.00

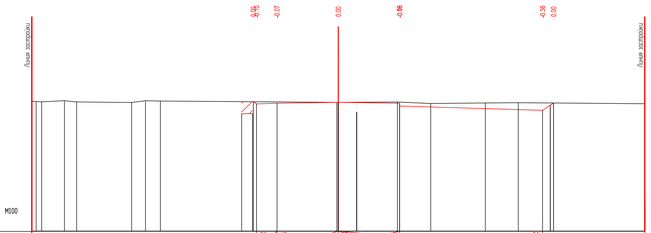

Проектные данные	Уклон расстояние м	30 -1.00	15	30 3.00	15	15 -3.00	30						
	Отметка м	-13.71 -13.71	-13.74	-13.69	-13.64	-14.08 -13.73							
Фактические данные	Отметка м	-13.64 -13.62 -13.62	-13.62 -13.68	-13.71	-13.81	-13.83	-13.88	-13.88	-13.75	-13.72	-13.71	-13.76	
	расстояние м	0.07	1.11	0.60	2.69	0.68	0.73	8.63	0.37	2.89	1.63	2.67	1.61	6.19

ПК2+08.26

ИЗМ	КОЛ	ЛИСТ	N УДОК	ПОДПИСЬ	ДАТА	29-16-АД_002.04.004.1
РАЗРАБ.	Тентиев					Реконструкция внутригородских автомобильных дорог г. Кульсары (3-этап)
ГИП	Инкенбаев					Автомобильные дороги
Проверил	Нурлаужан					

СТАДИЯ	ЛИСТ	ЛИСТОВ
РП	2	5

Поперечный профиль
мкр. Центральный, ул.№110
ПК0+00.00-ПК2+08.26

ТОО "ШЫНДАУ"
Г. АТЫРАУ

ФОРМАТ А2х3

ИНВ. N ПОДЛ. | ПОДП. И ДАТА | ВЗАМ. ИНВ. N

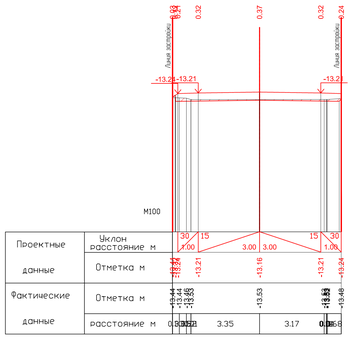
Линия застройки
Линия застройки
0.32
0.37
0.32
-13.21
-13.21
-13.24
-13.24
M100
Проектные данные
Уклон расстояние м
30 15 15 30
1.00 3.00 3.00 1.00
Отметка м
Фактические данные
Отметка м
-13.44 -13.44 -13.44 -

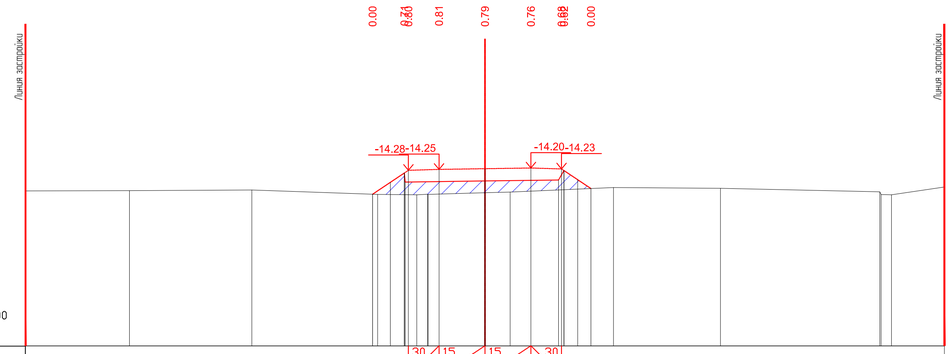
Линия застройки
Линия застройки
0.00
0.81
0.79
0.76
0.00
-14.28-14.25
-14.20-14.23
М100

| | | |

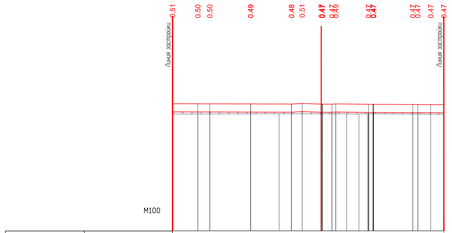
Линия застройки
Линия застройки
М100

| | | |

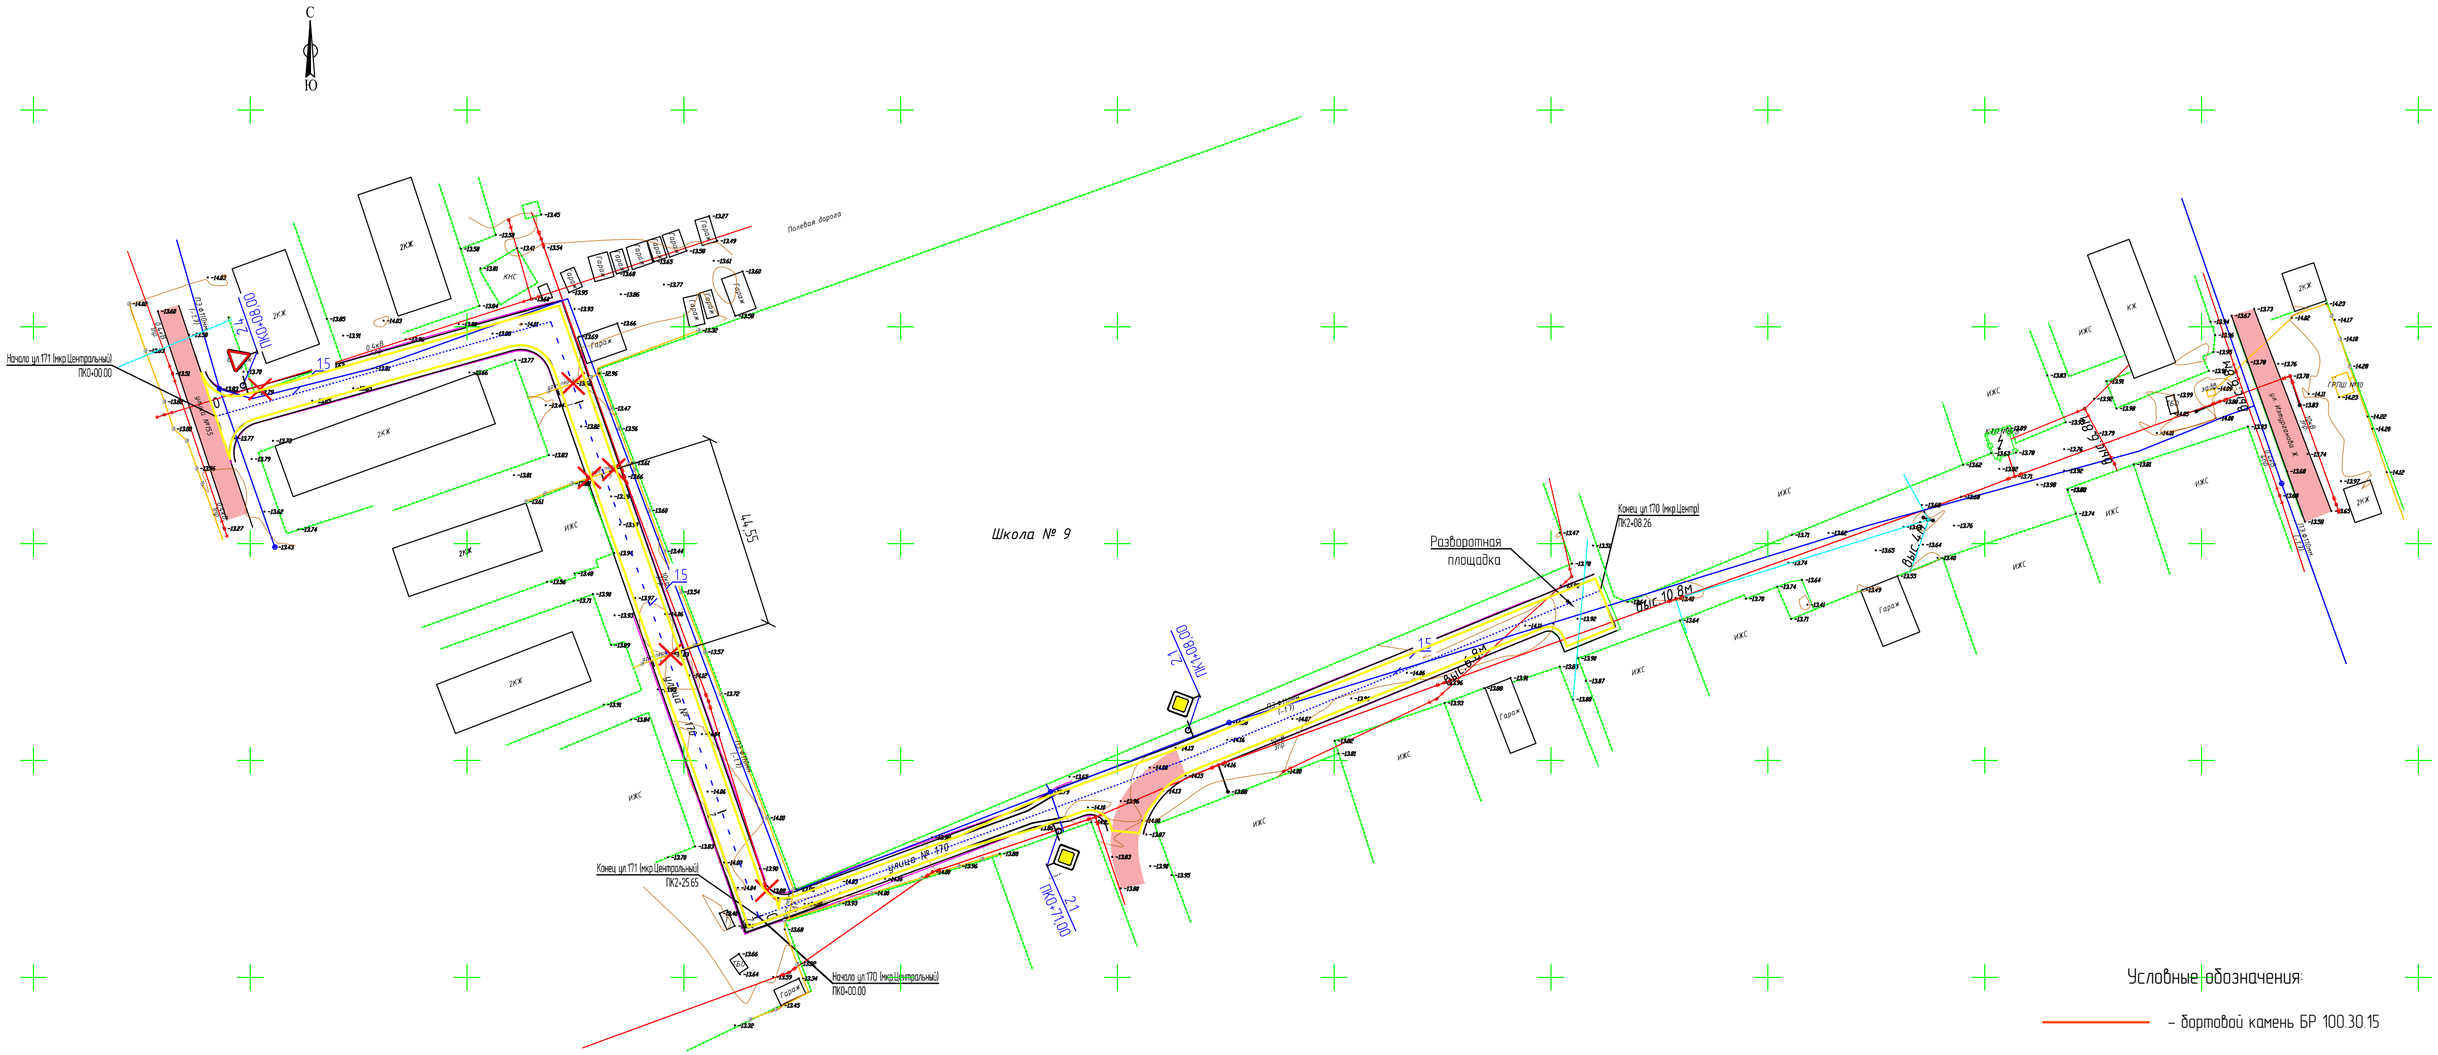
С
Ю
Школа № 9
Начало ул.171 (мкр.Центральный)
ПК0+00.00
Конец ул.171 (мкр.Центральный)
ПК2+25.65
Начало ул.170 (мкр.Центрл)
ПК0+00.00
Конец ул.170 (мкр.Центрл)
ПК2+08.26
Разворотная площадка
Полевая дорога
44.55
10.8м
ул. Атырауская
ул. Мангышлакская
ул. Мангышлакская X
ул. Мангышлакская XI
ул. Мангышлакская XII
ул. Мангышлакская XIII
ул. Мангышлакская XIV
ул. Мангышлакская XV
ул. Мангышлакская XVI
ул. Мангышлакская XVII
ул. Мангышлакская XVIII
ул. Мангышлакская XIX
ул. Мангышлакская XX
ул. Мангышлакская XXI
ул. Мангышлакская XXII
ул. Мангышлакская XXIII
ул. Мангышлакская XXIV
ул. Мангышлакская XXV
ул. Мангышлакская XXVI
ул. Мангышлакская XXVII
ул. Мангышлакская XXVIII
ул. Мангышлакская XXIX
ул. Мангышлакская XXX
ул. Мангышлакская XXXI
ул. Мангышлакская XXXII
ул. Мангышлакская XXXIII
ул. Мангышлакская XXXIV
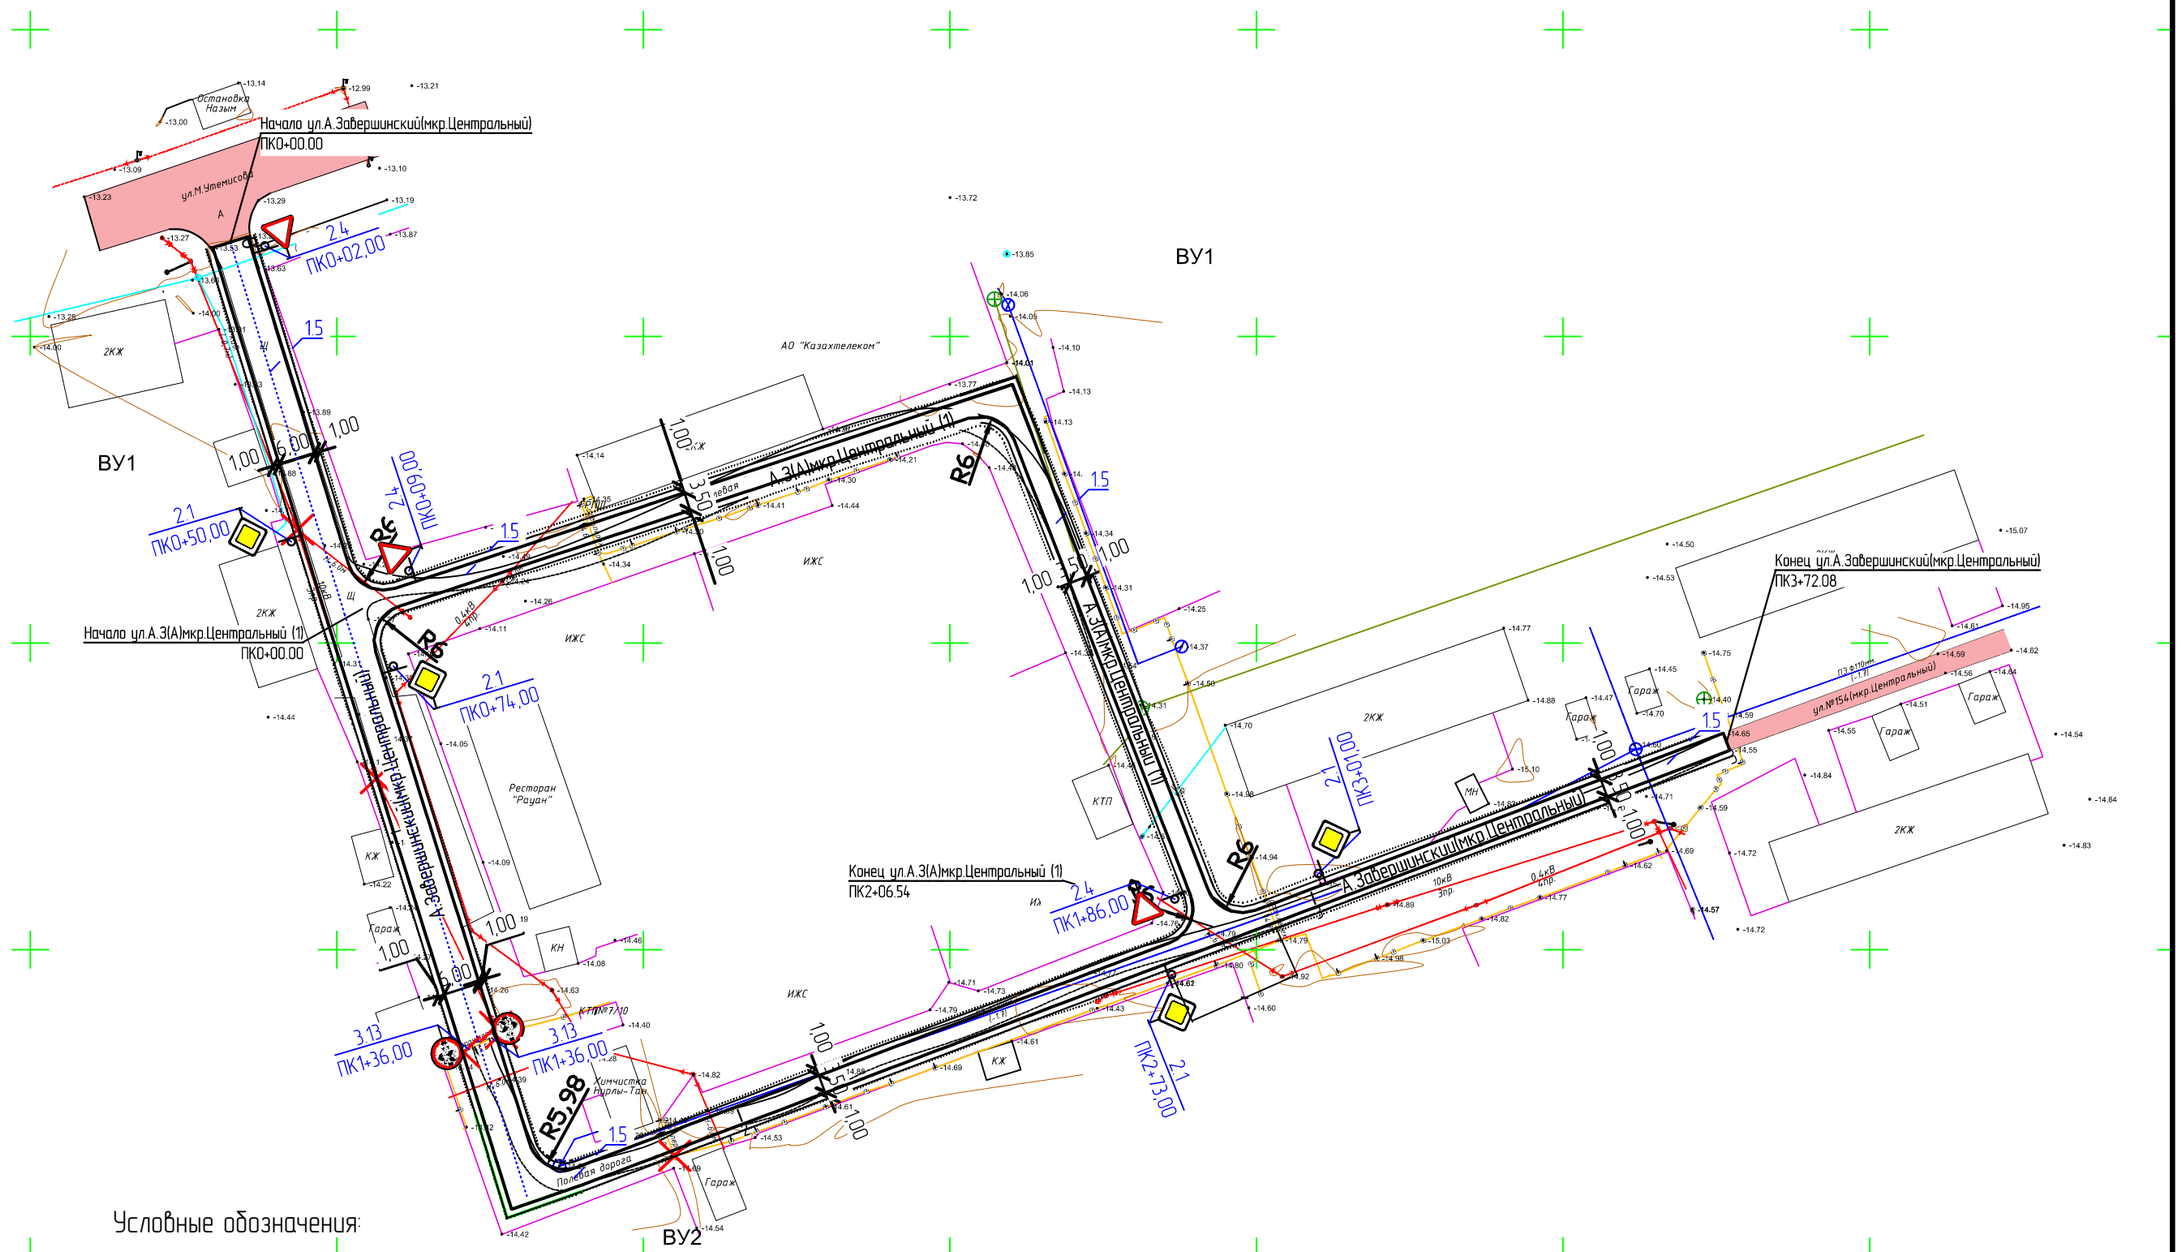

Условные обозначения:

- бортовой камень БР 100.30.15
- бортовой камень БР 100.20.08
- кромка проезжей части
- бровка обочины
- снос

ИЗМ.	КОЛ.	ЛИСТ	N°ДОК.	ПОДПИСЬ	ДАТА
РАЗРАБ.		Токтамисов			
ГИП		Инсенбаев			
Проверил		Нурланкызы			

29-16-АД_002.09.005

Реконструкция внутригородских автомобильных дорог г. Кульсары (3-этап)

Автомобильные дороги

СТАДИЯ	ЛИСТ	ЛИСТОВ
РП	2	2

План организаций дорожного движения
М 1:1000
Улица А.Завершинский мкр.Центральный

ТОО "ШЫНДАУ"
Г. АТЫРАУ

ВЗАМ. ИНВ. N°

ПОДП. И ДАТА

ИНВ. N° ПОДЛ.

ФОРМАТ А3

Тип А

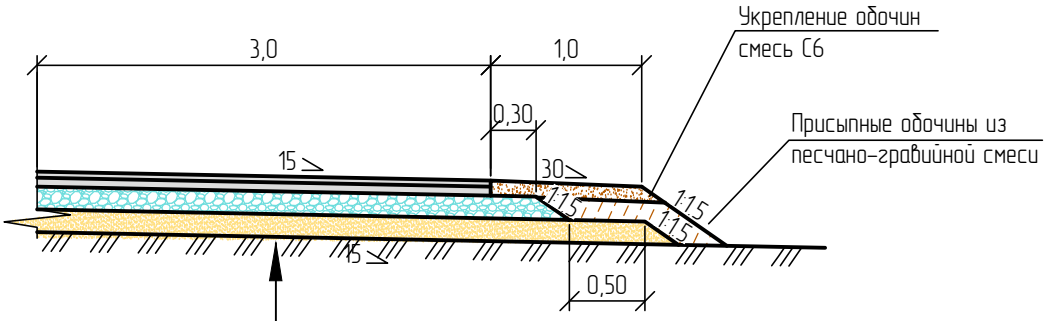

Грунт земляного полотна – суглинок песчанистый
Песчано-гравийная смесь природная, толщиной слоя 15см
Щебеночно-песчаная смесь С4, СТ РК 1549-2006 толщиной слоя толщиной слоя по расчету от 20см
Розлив жидкого битума перед расклинцовкой из расчета 2 л/м^2
Розлив жидкого битума перед устройством нижнего слоя покрытия из расчета 0,5 л/м^2
Нижний слой покрытия из горячей к/зернистой пористой а/б смеси марки II, толщиной слоя 6см
Розлив жидкого битума перед устройством верхнего слоя покрытия из расчета 0,2 л/м^2
Верхний слой покрытия из горячей м/зернистой плотной а/б смеси Тип Б марки II, толщиной слоя 4см

Примечание:

1. Тип А устраивается на проектируемых дорогах в городе Кульсары
Размеры на листе даны в метрах.

ВЗАМ. ИНВ. N°

ПОДП. И ДАТА

ИНВ. N° ПОДЛ.

ИЗМ.	КОЛ.	ЛИСТ	N°ДОК.	ПОДПИСЬ	ДАТА
РАЗРАБ.		Токтамисов			
ГИП		Инсенбаев			
Проверил		Нурланкызы			

29-16-АД 002.09.006

Реконструкция внутригородских автомобильных дорог г. Кульсары (3-этап)

Автомобильные дороги

СТАДИЯ	ЛИСТ	ЛИСТОВ
РП	1	1

Конструкция дорожной одежды мкр.Центральный

ТОО "ШЫНДАУ" Г. АТЫРАУ

ФОРМАТ А4

Тип 1

Корытный профиль на застроенной территории.

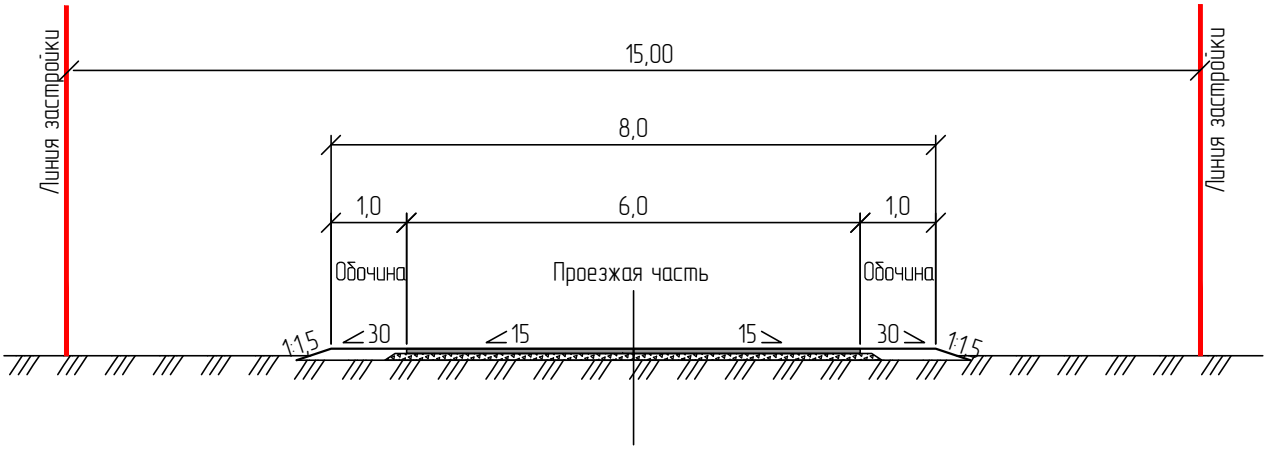

Тип 2

Корытный профиль на застроенной территории.

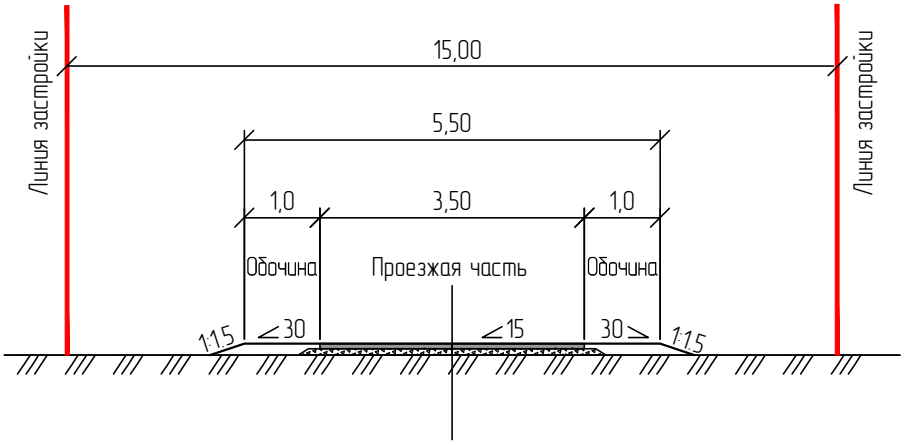

ИЗМ.	КОЛ.	ЛИСТ	N°ДОК.	ПОДПИСЬ	ДАТА	29-16-АД 002.04.007
						Реконструкция внутригородских автомобильных дорог г. Кульсары (3-этап)
РАЗРАБ.		Токтамисов				Автомобильные дороги
ГИП		Инсенбаев				СТАДИЯ: РП; ЛИСТ: 1; ЛИСТОВ: 1
Проверил		Нурланкызы				
						Типовые поперечные профили мкр.Центральный
						ТОО "ШЫНДАУ" Г. АТЫРАУ

ВЗАМ. ИНВ. N°

ПОДП. И ДАТА

ИНВ. N° ПОДЛ.

ФОРМАТ А4