ТОО «ШЫНДАУ»
г. Атырау ул. Махамбета,116г. тел. 8/7122/ 31 59 59
site: www.shyndau.kz; e-mail: info@shyndau.kz

«Реконструкция внутригородских автомобильных дорог г. Кульсары» мкр.Шугыла

3-этап

РАБОЧИЙ ПРОЕКТ

Автомобильные дороги

29-16

г. Атырау 2021 г.

ТОО «ШЫНДАУ»
Государственная лицензия №001136 от 17 апреля 2007 года

«Реконструкция внутригородских автомобильных дорог г. Кульсары»
мкр.Шугыла

3-этап

РАБОЧИЙ ПРОЕКТ

Автомобильные дороги

Объект № 29-16
Экз._____

Директор Ешимкулов Н.Т.

ГИП Инсенбаев А.Р.

г. Атырау 2021г.

Ведомость рабочих чертежей основного комплекта АД 002

Лист	Наименование	Примечание
001	Общие данные	1 лист
002	Ситуационная схема	3 листа
003	План автомобильной дороги М 1:1000	4 листа
004	Продольный профиль	11 листов
005	План организации дорожного движения М 1:1000	4 листа
006	Конструкция дорожной одежды	1 лист
007	Типовые поперечные профили	1 лист

Ведомость основных комплектов рабочих чертежей

Обозначения	Наименование	Примечание
29-16-АД 002.01	Автомобильные дороги мкр.Кенжылой	
29-16-АД 002.02	Автомобильные дороги мкр.4	
29-16-АД 002.03	Автомобильные дороги мкр.Акмечеть	
29-16-АД 002.04	Автомобильные дороги мкр.Атамура	
29-16-АД 002.05	Автомобильные дороги мкр.Барлаушы	
29-16-АД 002.06	Автомобильные дороги мкр.Достык	
29-16-АД 002.07	Автомобильные дороги мкр.Мереке	
29-16-АД 002.08	Автомобильные дороги мкр.Мурагер	
29-16-АД 002.09	Автомобильные дороги мкр.Центральный	
29-16-АД 002.10	Автомобильные дороги мкр.Промзона	
29-16-АД 002.11	Автомобильные дороги мкр.Шугыла	
29-16-АД 002.12	Автомобильные дороги мкр.Автодорожник	
29-16-АД 002.13	Автомобильные дороги мкр.СМП№615	
29-16-АД 002.14	Автомобильные дороги мкр.СМП№214	
29-16-АД 002.15	Автомобильные дороги мкр.Бирлик	
29-16-АД 002.16	Автомобильные дороги мкр.Думан	
29-16-АД 002.17	Автомобильные дороги мкр.Жадырасын	
29-16-АД 002.18	Автомобильные дороги мкр.Мирас	

Ведомость ссылочных и прилагаемых документов АД 002

Обозначения	Наименование	Примечание
	Прилагаемые документы	
29-16-АД.ВМ 002.11.001	Ведомость проезжей части	
29-16-АД.ВМ 002.11.002	Ведомость дорожных знаков	
29-16-АД.ВМ 002.11.003	Ведомость дорожной разметки	
29-16-АД.ВМ 002.11.004	Ведомость источников получения и способов транспортировки основных строительных материалов	
29-16-АД.ВМ 002.11.005	Ведомость переносов инженерных коммуникаций	
29-16-АД.ВМ 002.11.006	Ведомость разбивки закруглений	

Технические решения, приняты в рабочих чертежах, соответствуют требованиям экологических, санитарных, гигиенических, противопожарных и других норм, действующих на территории Республики Казахстан и обеспечивают безопасную для жизни и здоровья людей эксплуатацию объекта при соблюдении мероприятий, предусмотренных рабочими чертежами

Главный инженер проекта Инсенбаев А.Р.

Примечание:

1. Проект выполнен на основании:
– задания на проектирование, выданного ГУ «Отдел жилищно-коммунального хозяйства, пассажирского транспорта и автомобильных дорог Жылыойского района»;
– инженерно-геодезических и инженерно-геологических изысканий выполненных в 2020 году.

Согласовано

ВЗАМ. ИНВ. N°

ПОДП. И ДАТА

ИНВ. N° ПОДЛ.

ИЗМ.	КОЛ.	ЛИСТ	N°ДОК.	ПОДПИСЬ	ДАТА
РАЗРАБ.		Токтамисов			
ГИП		Инсенбаев			
Проверил		Нурланкызы			

29-16-АД 002.11.001

Реконструкция внутригородских автомобильных дорог г. Кульсары (3-этап)

Автомобильные дороги

СТАДИЯ	ЛИСТ	ЛИСТОВ
РП	1	1

Общие данные мкр.Шугыла

ТОО "ШЫНДАУ" Г. АТЫРАУ

ФОРМАТ А3

Ситуационная схема

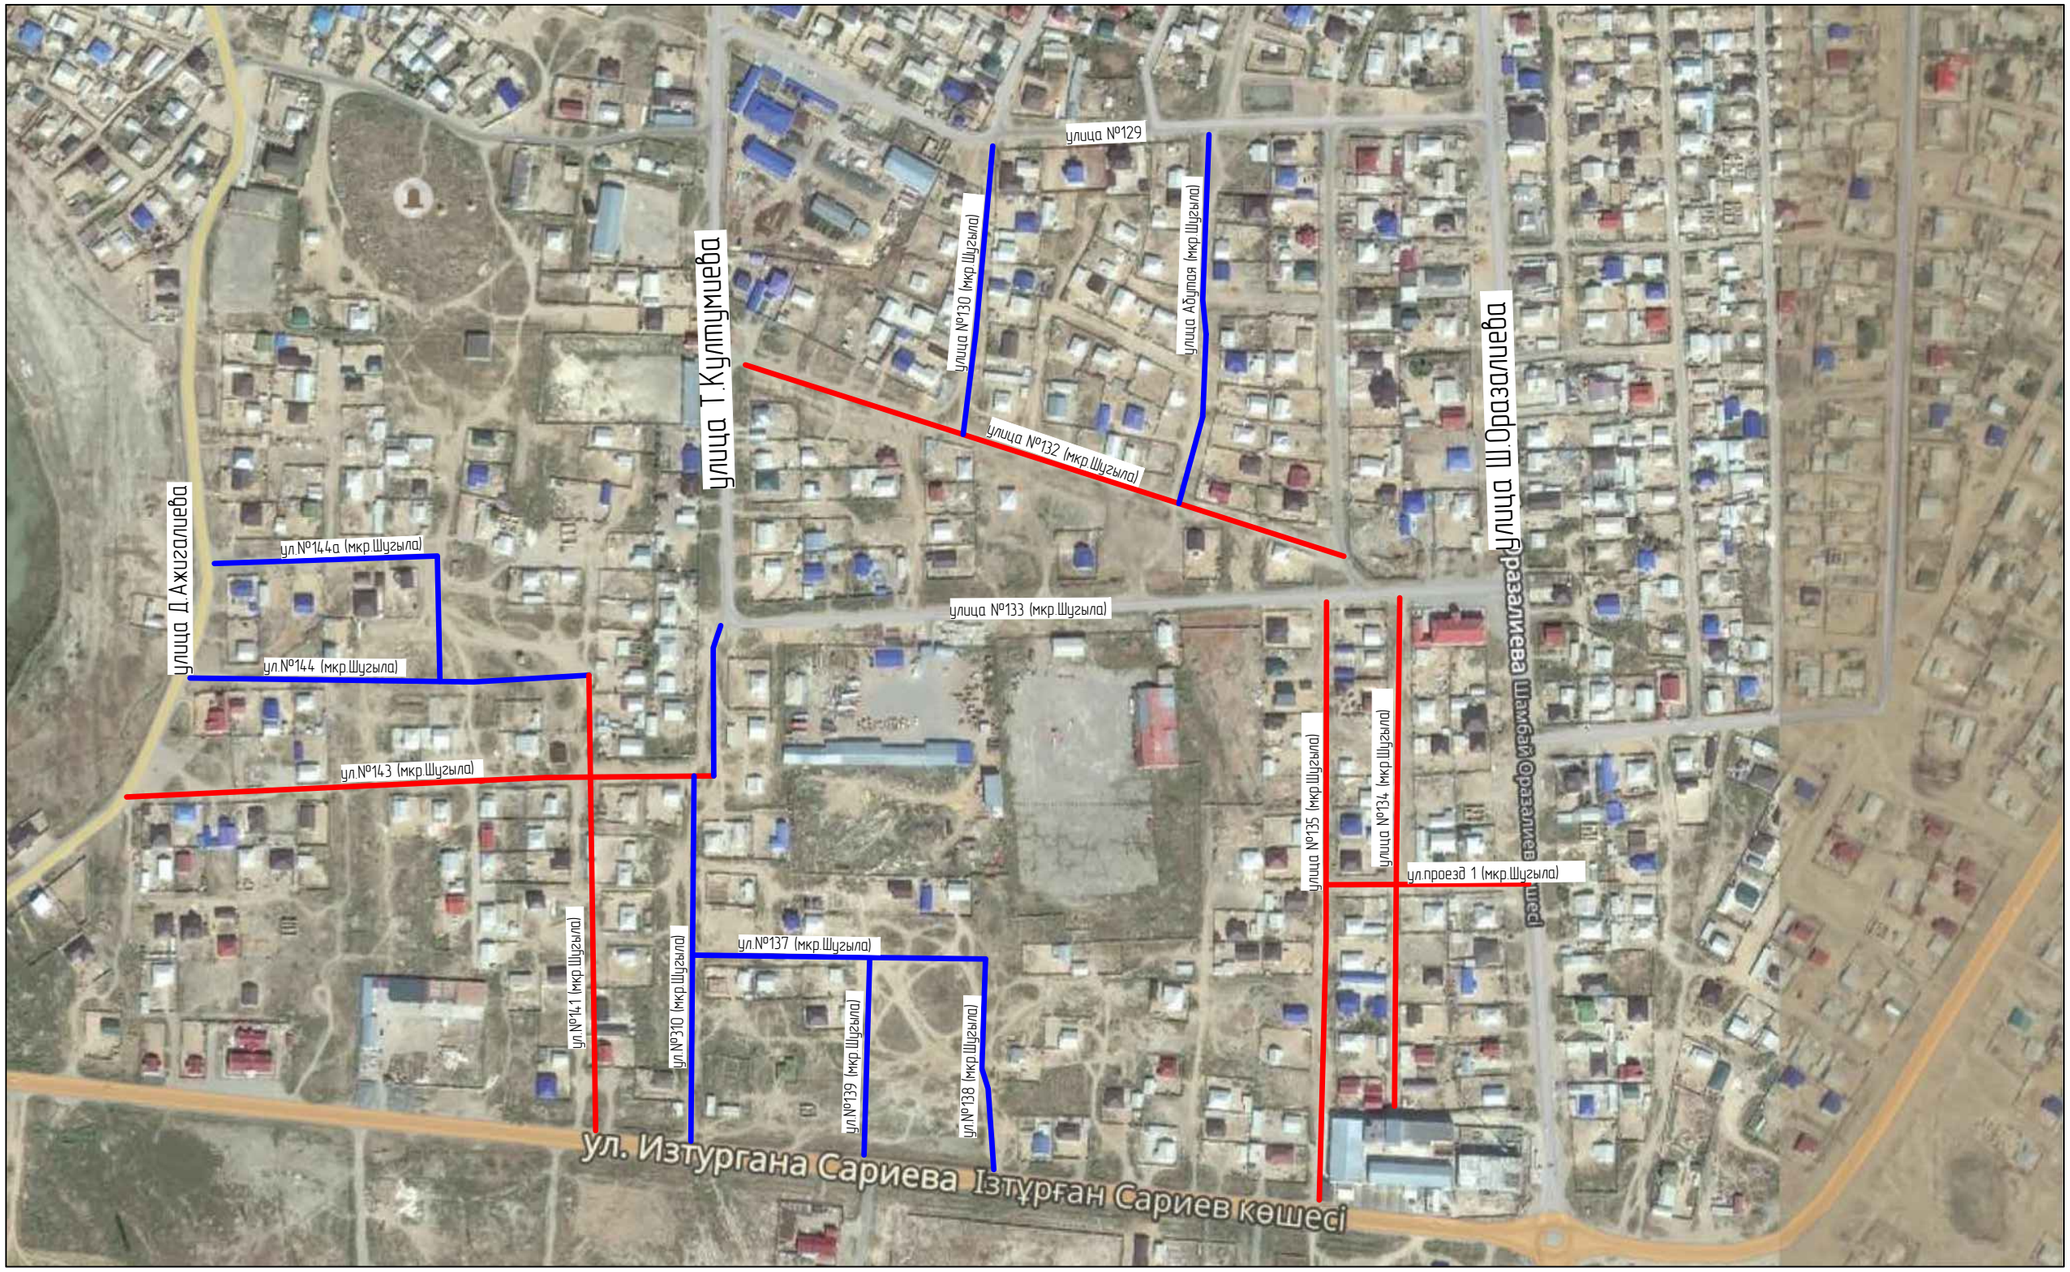

Примечание:

1 этап

3 этап

ИЗМ.	КОЛ.	ЛИСТ	N°ДОК.	ПОДПИСЬ	ДАТА
РАЗРАБ.		Токтамисов			
ГИП		Инсенбаев			
Проверил		Нурланкызы			

29-16-АД_002.11.002

Реконструкция внутригородских автомобильных дорог
г. Кульсары (3-этап)

Автомобильные дороги	СТАДИЯ	ЛИСТ	ЛИСТОВ
	РП	1	3
Ситуационная схема мкр.Шугыла	ТОО "ШЫНДАУ" Г. АТЫРАУ		

ФОРМАТ А3

ВЗАМ. ИНВ. N° | ПОДП. И ДАТА | ИНВ. N° ПОДЛ.

Ситуационная схема

Примечание:

3 этап

ИЗМ.	КОЛ.	ЛИСТ	N°ДОК.	ПОДПИСЬ	ДАТА	29-16-АД_002.11.002		
						Реконструкция внутригородских автомобильных дорог г. Кульсары (3-этап)		
РАЗРАБ.		Токтамисов				Автомобильные дороги	СТАДИЯ	ЛИСТ	ЛИСТОВ
ГИП		Инсенбаев					РП	2	3
Проверил		Нурланкызы				Ситуационная схема мкр.Шугыла	ТОО "ШЫНДАУ" Г. АТЫРАУ		

ФОРМАТ А3

ВЗАМ. ИНВ. N° | ПОДП. И ДАТА | ИНВ. N° ПОДЛ.

Ситуационная схема

Примечание:

3 этап

						29-16-АД_002.11.002	
						Реконструкция внутригородских автомобильных дорог г. Кульсары (3-этап)	
ИЗМ.	КОЛ.	ЛИСТ	N°ДОК.	ПОДПИСЬ	ДАТА		
РАЗРАБ.		Токтамисов				Автомобильные дороги	СТАДИЯ: РП; ЛИСТ: 3; ЛИСТОВ: 3
ГИП		Инсенбаев					
Проверил		Нурланкызы					
						Ситуационная схема мкр.Шугыла	ТОО "ШЫНДАУ" Г. АТЫРАУ

ВЗАМ. ИНВ. N° | ПОДП. И ДАТА | ИНВ. N° ПОДЛ.

ФОРМАТ А3

ИЖС
Начало ул.130мкр.Шұғыла ПК0-00.00
ул.№129
ПЭ ф70мм. (–0.40)
ПЭ ф160мм (–2.30)
Задо
РПШ№57
Септик
Гараж
Стр.
Фут. площадка
Начало ул.Абулхайыр Шұғыла ПК0-00.00
ул.№131
ул.№133
ул.132мкр.Шұғыла
Конец ул.130мкр.Шұғыла ПК2+35.76
Конец ул.Абулхайыр Шұғыла ПК3+03.06
Начало ул.135мкр.Шұғыла ПК0-00.00
Начало ул.134мкр.Шұғыла ПК0-00.00
ВУ1 X=5207046.59 Y=729580.62 У-7°23'33", R-1000 ПК0+97.80
ВУ1 X=5207220.54 Y=729565.05 У-12°46'31", R-100 ПК1+46.64
ВУ2 X=5207231.85 Y=729514.22 У-26°03'12", R-150 ПК1+98.62
h-6.1m
h-7.1m
h-6.9m
0.4кВ 4пр.
10кВ 3пр.
ЛС 1пр.
Ст ф50мм (2.0)
арочн.перех. К 6.2
арочн.перех. К 5.6
Условные обозначения:
– пешеходная часть а/б покрытие
– проезжая часть а/б покрытие
– проезжая часть щебеночное покрытие
– обочина укрепленная щебнем
– бортовой камень БР 100.30.15
– бортовой камень БР 100.20.08
– кромка проезжей части
– бровка обочины
– снос
Примечание:
1 этап
3 этап
Линия №2
ТОО "ШЫНДАУ Г. АТЫРАУ"
ФОРМАТ А1
29-16-АД_002.11.003
Реконструкция внутригородских автомобильных дорог г.Кульсары (3-этап)
Автомобильные дороги
План автомобильной дороги М 1:1000 мкр.Шугыла
РП 1 4
ИЗМ. КОЛ. ЛИСТ N°ДОК. ПОДПИСЬ ДАТА
РАЗРАБ. Токтамисов
ГИП Инсенбаев
Проверил Нурланкызы
ВЗАК ИНВ N°
ПОДП. И ДАТА
ИНВ N° ПОДЛ.

						29-16-АД_002.11.003
						Реконструкция внутригородских автомобильных дорог г.Кульсары (3-этап)
ИЗМ	КОЛ	ЛИСТ	N ДОК	ПОДПИСЬ	ДАТА	
РАЗРАБ.		Тилегенов				Автомобильные дороги
ГИП		Ибатбаев				
Проверил		Нурдаулетов				План автомобильной дороги м 1:1000 нив.Шуила
						ТОО "ШЫДАУ" Г. АТЫРАУ

СТАДИЯ	ЛИСТ	ЛИСТОВ
РП	2	4

ФОРМАТ А2х3

Инв.N подл. | Подп. и дата | Взам.инв.N

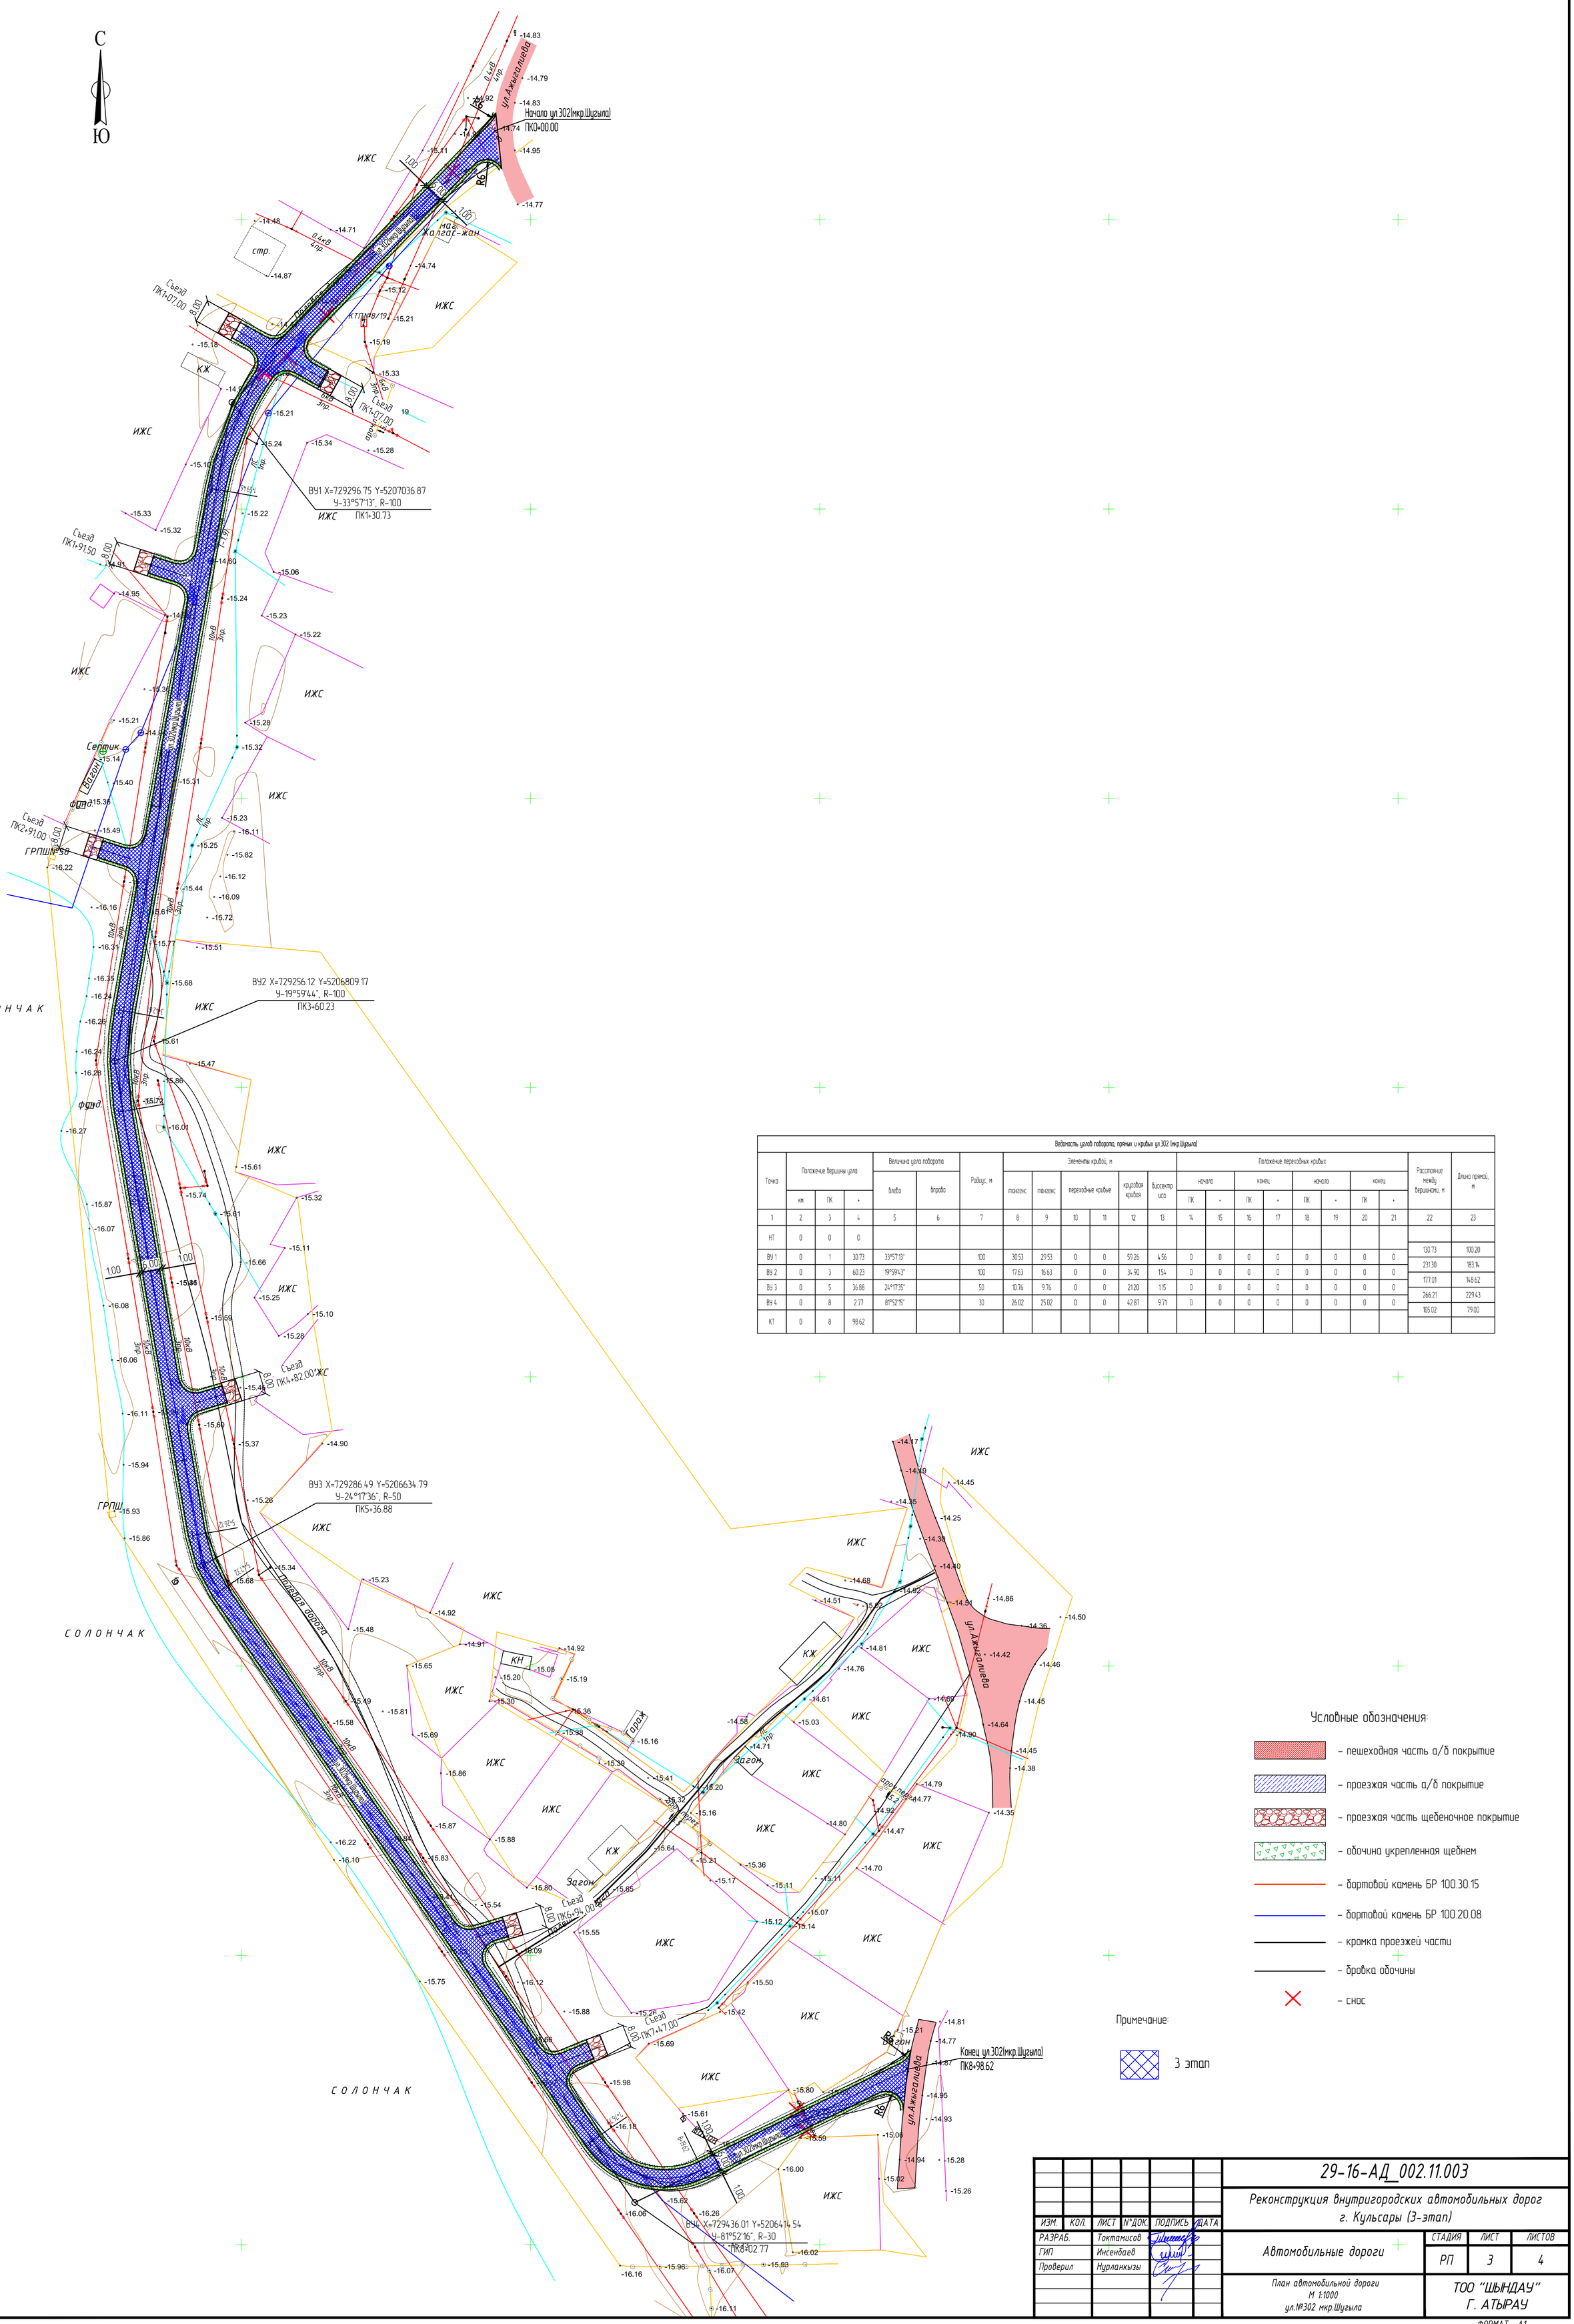

Ведомость углов поворота, прямых и кривых ул.302 (мкр.Шугыла)

Точка	Положение вершины угла			Величина угла поворота		Радиус, м	Элементы кривой, м						Положение переходных кривых								Расстояние между вершинами, м	Длина прямой, м
													начало		конец		начало		конец			
	км	ПК	+	влево	вправо		тангенс	тангенс	переходные кривые		круговая кривая	биссектриса	ПК	+	ПК	+	ПК	+	ПК	+		
1	2	3	4	5	6	7	8	9	10	11	12	13	14	15	16	17	18	19	20	21	22	23
НТ	0	0	0																			
ВУ 1	0	1	30.73	33°57'13"		100	30.53	29.53	0	0	59.26	4.56	0	0	0	0	0	0	0	0	130.73	100.20
ВУ 2	0	3	60.23	19°59'43"		100	17.63	16.63	0	0	34.90	1.54	0	0	0	0	0	0	0	0	231.30	183.14
ВУ 3	0	5	36.88	24°17'35"		50	10.76	9.76	0	0	21.20	1.15	0	0	0	0	0	0	0	0	177.01	148.62
ВУ 4	0	8	2.77	81°52'15"		30	26.02	25.02	0	0	42.87	9.71	0	0	0	0	0	0	0	0	266.21	229.43
КТ	0	8	98.62																		105.02	79.00

						29-16-АД_002.11.003		
						Реконструкция внутригородских автомобильных дорог г. Кульсары (3-этап)		
ИЗМ.	КОЛ.	ЛИСТ	N°ДОК.	ПОДПИСЬ	ДАТА			
РАЗРАБ.		Токтамисов				Автомобильные дороги	СТАДИЯ	ЛИСТ	ЛИСТОВ
ГИП		Инсенбаев					РП	3	4
Проверил		Нурланкызы				План автомобильной дороги М 1:1000 ул.№302 мкр.Шугыла	ТОО "ШЫНДАУ" Г. АТЫРАУ	

ВЗАМ. ИНВ. N° | ПОДП. И ДАТА | ИНВ. N° ПОДЛ.

ФОРМАТ А1

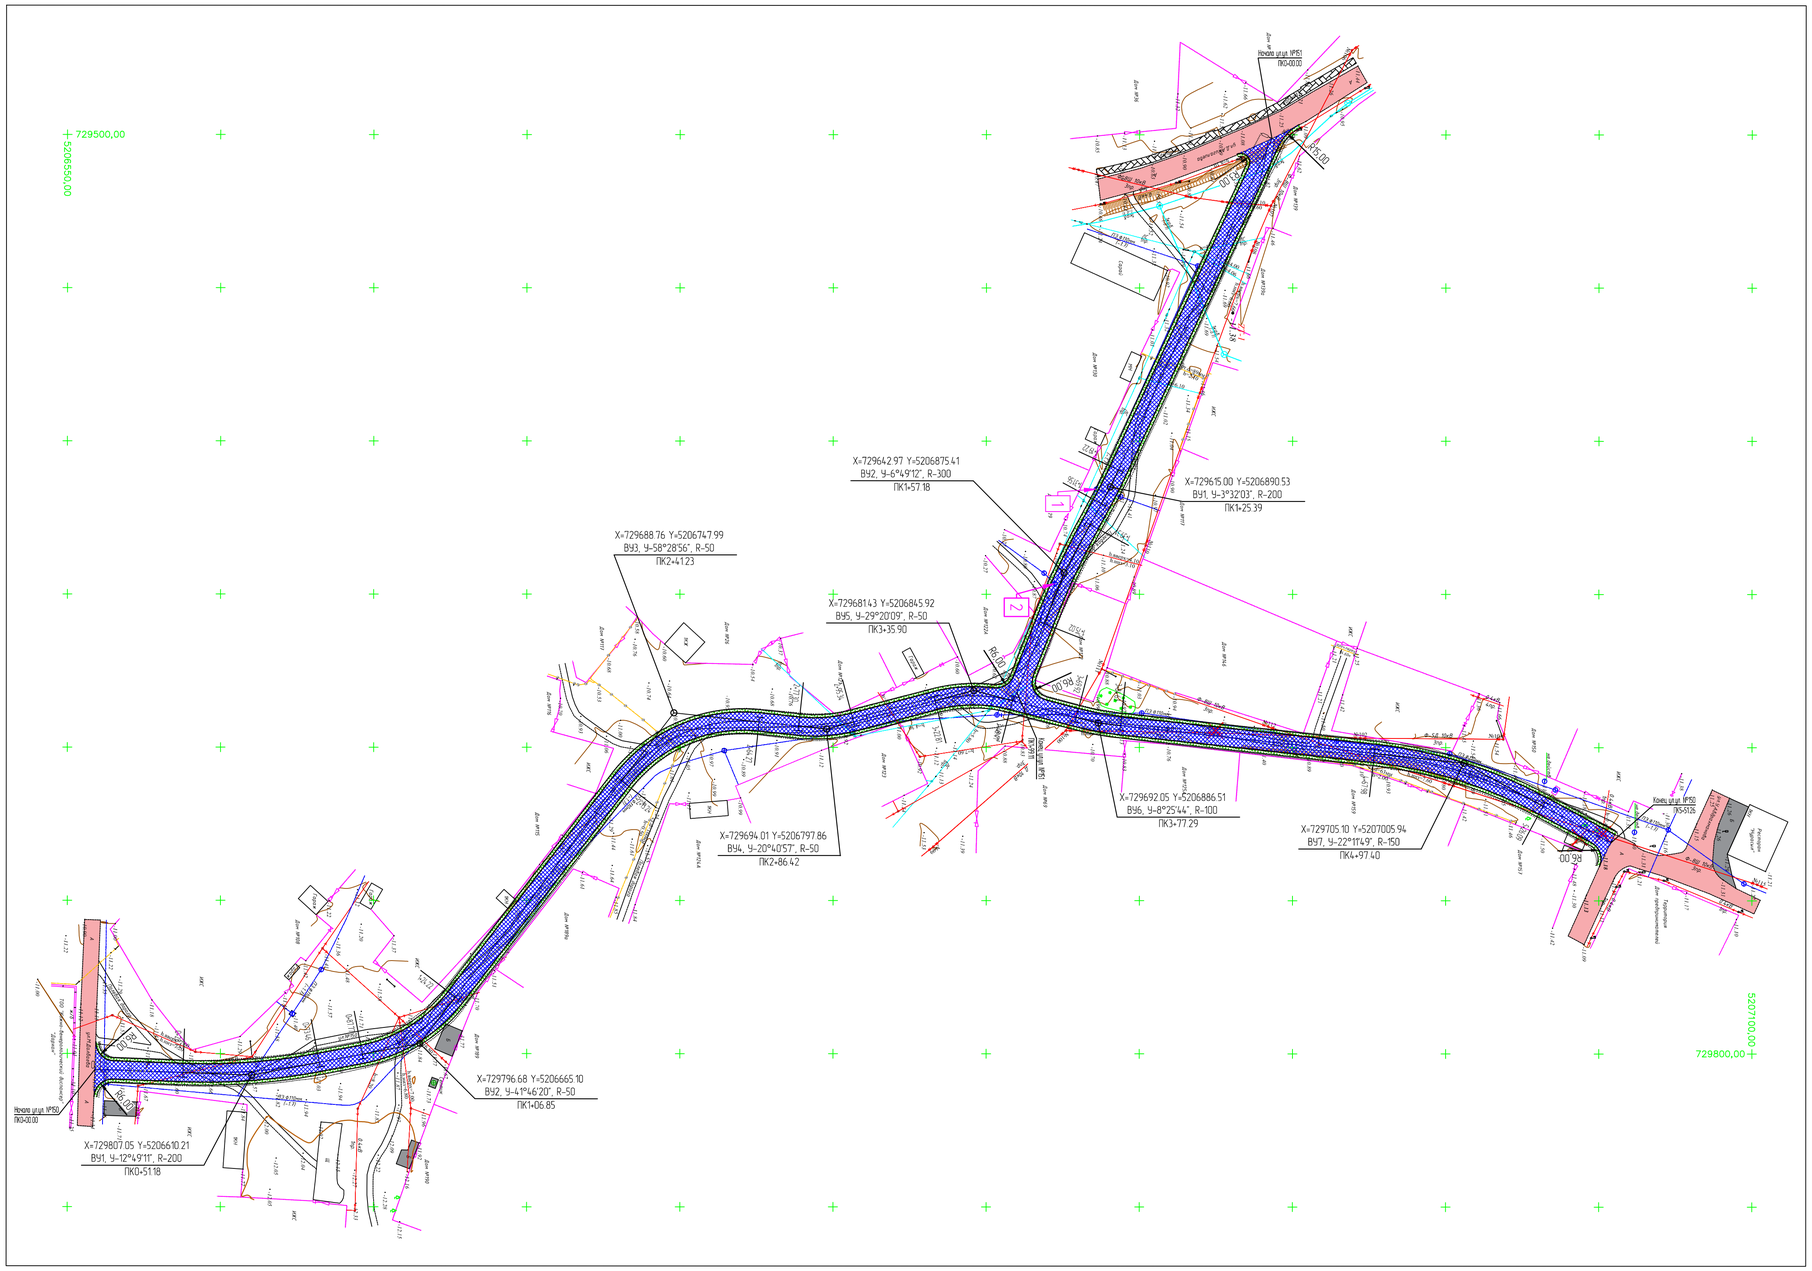

Условные обозначения:

- проезжая часть а/б покрытие
- обочина укрепленная щебнем
- кромка проезжей части
- бровка обочины
- снос

Примечание:

3 этап

						29-16-АД_002.11.003	
						Реконструкция внутригородских автомобильных дорог г. Кульсары (3-этап)	
ИЗМ.	КОЛ.	ЛИСТ	N°ДОК.	ПОДПИСЬ	ДАТА		
РАЗРАБ.		Токтамисов				Автомобильные дороги	СТАДИЯ: РП; ЛИСТ: 4; ЛИСТОВ: 4
ГИП		Инсенбаев					
Проверил		Нурланкызы				План автомобильной дороги мкр. Шугила, ул.№150 и №151 М 1:1000	ТОО "ШЫНДАУ" Г. АТЫРАУ

ФОРМАТ А1

ВЗАМ. ИНВ. N°

ПОДП. И ДАТА

ИНВ. N° ПОДЛ.

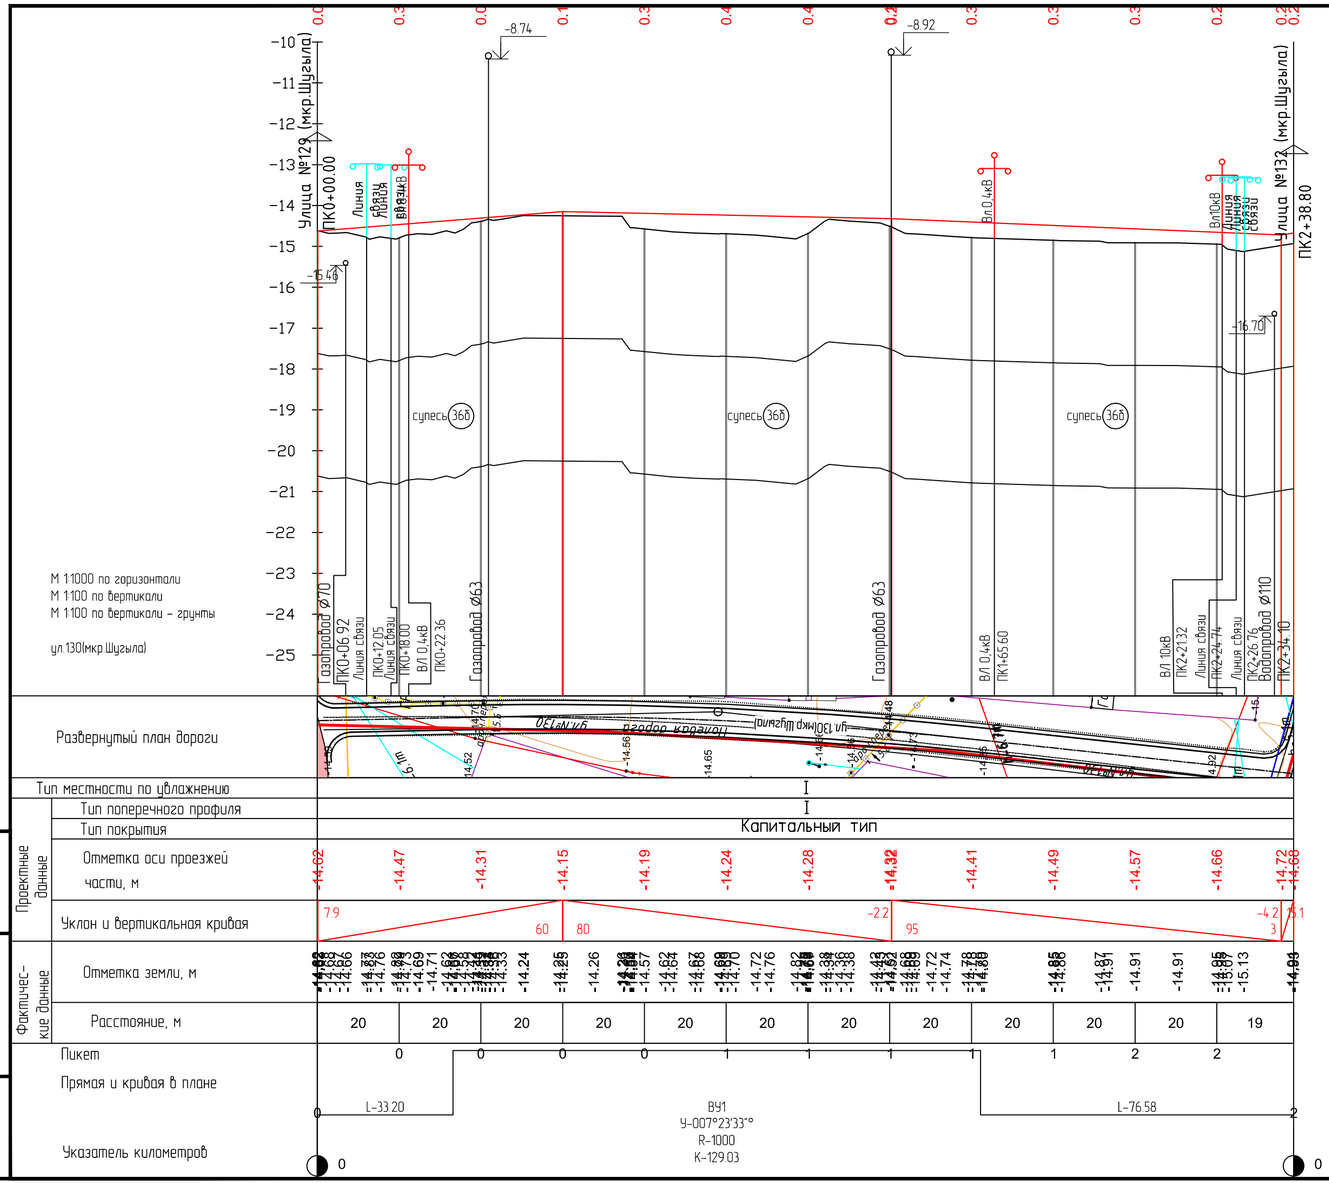
Улица №129 (мкр.Шугыла)
ПК0+00.00
Улица №132 (мкр.Шугыла)
ПК2+38.80
-8.74
-8.92
-16.70
супесь 36в
Газопровод ø70
ПК0+06.92
Линия связи
ПК0+12.05
Линия связи
ПК0+18.00
ВЛ 0,4кВ
ПК0+22.36
Газопровод ø63
Газопровод ø63
ВЛ 0,4кВ
ПК1+65.60
ВЛ 10кВ
ПК2+21.32
Линия связи
ПК2+24.74
Линия связи
ПК2+26.76
Водопровод ø110
ПК2+34.10
М 1:1000 по горизонтали
М 1:100 по вертикали
М 1:100 по вертикали - грунты
ул.130(мкр.Шугыла)
Развернутый план дороги
Тип местности по увлажнению
Тип поперечного профиля
Тип покрытия
Капитальный тип
Проектные данные
Отметка оси проезжей части, м
Уклон и вертикальная кривая
Фактические данные
Отметка земли, м
Расстояние, м
Пикет
Прямая и кривая в плане
L-33.20
ВУ1
У-007°23'33"
R-1000
K-129.03
L-76.58
Указатель километров

| | | |

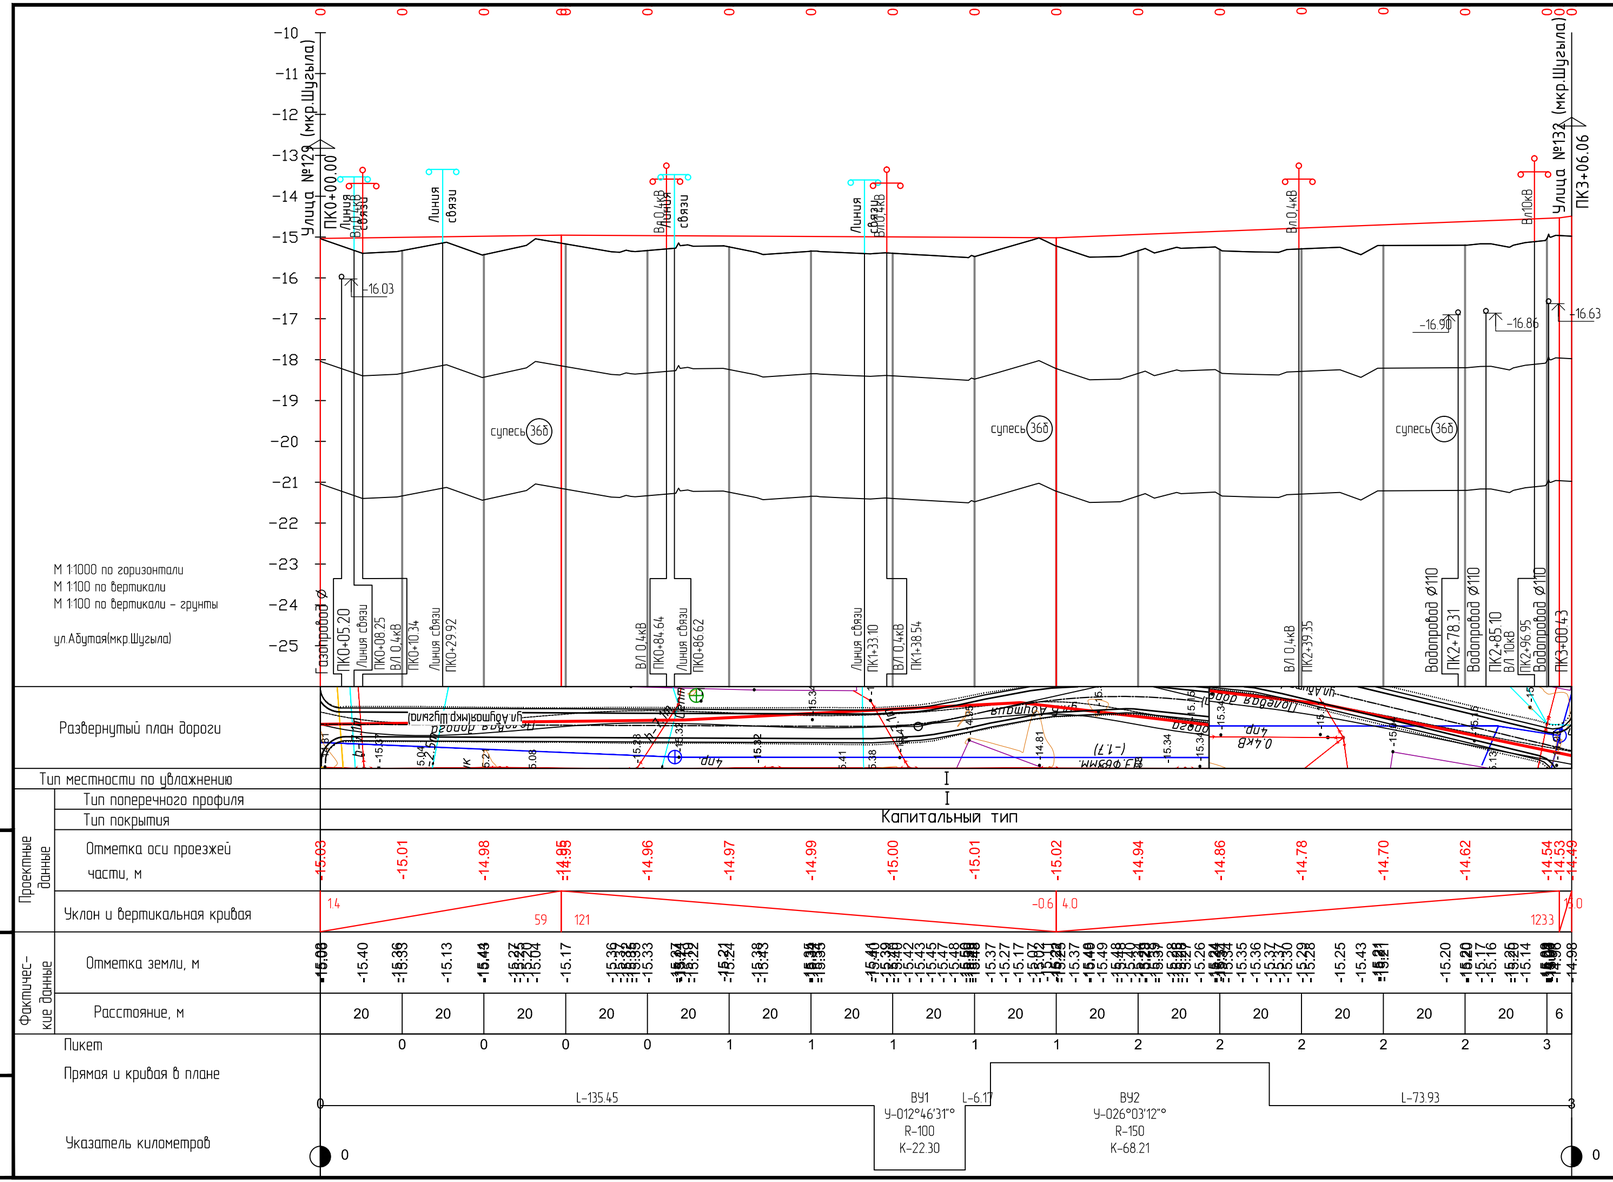

						29-16-АД_002.11.004	
						Реконструкция внутригородских автомобильных дорог г.Кульсары (3-этап)	
ИЗМ.	КОЛ.	ЛИСТ	N°ДОК.	ПОДПИСЬ	ДАТА		
РАЗРАБ.		Токтамисов				Автомобильные дороги	СТАДИЯ: РП; ЛИСТ: 2; ЛИСТОВ: 11
ГИП		Инсенбаев					
Проверил		Нурланкызы					
						Продольный профиль ул.Абутая мкр.Шугыла	ТОО "ШЫНДАУ" Г. АТЫРАУ

ФОРМАТ А4х3

ВЗАМ. ИНВ. N° | ПОДП. И ДАТА | ИНВ. N° ПОДЛ.

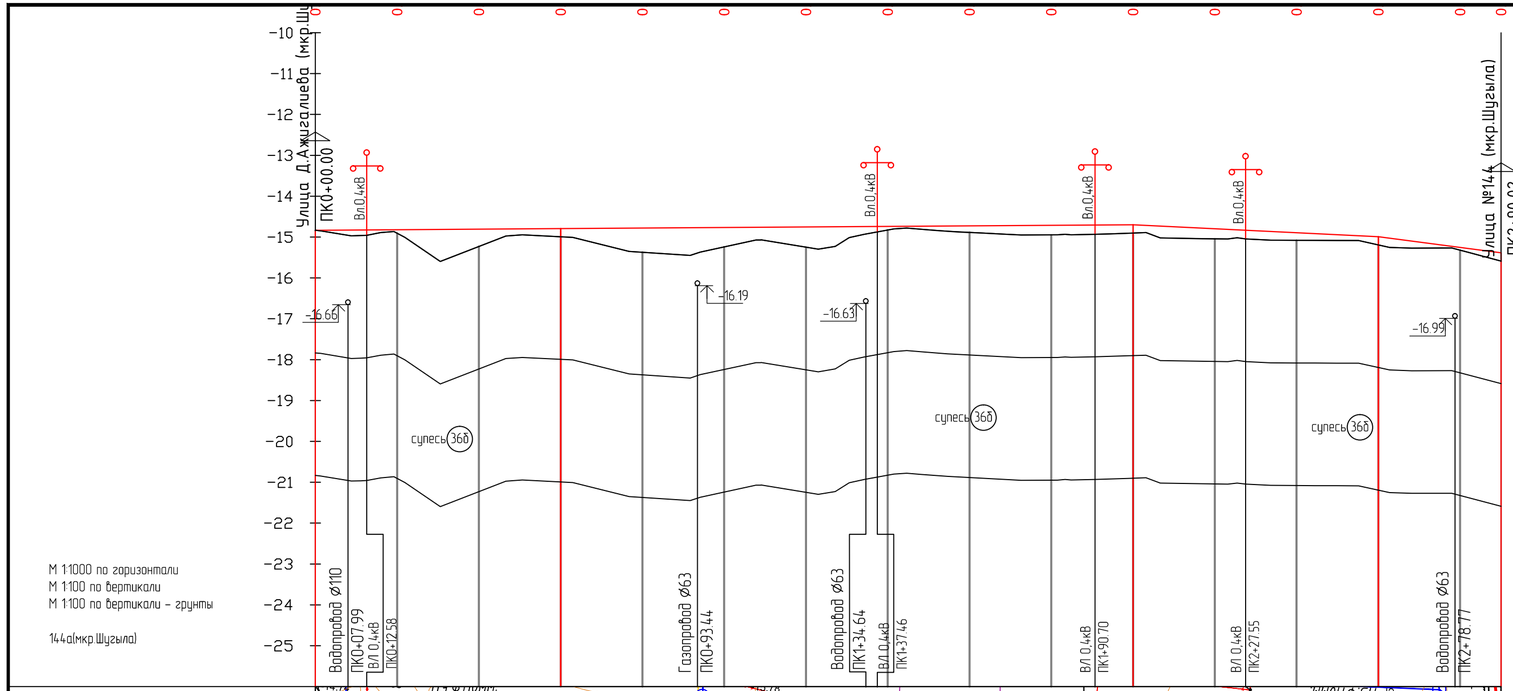

М 1:1000 по горизонтали
М 1:100 по вертикали
М 1:100 по вертикали – грунты

144а(мкр.Шугыла)

Развернутый план дороги

Тип местности по увлажнению: I

Тип поперечного профиля: I

Тип покрытия: Капитальный тип

Проектные данные

Отметка оси проезжей части, м	-14.83	-14.82	-14.81	-14.79	-14.78	-14.77	-14.75	-14.74	-14.73	-14.71	-14.70	-14.80	-14.90	-14.99	-15.25	-15.39
Уклон и вертикальная кривая	0.7	60		0.6							14.0	60		-4.8	30	-13.1

Фактические данные

Отметка земли, м	-14.83 -14.97 -14.96 -14.89 -14.86 -15.01	-15.59	-15.23	-14.97 -14.95	-14.99 -15.01	-15.35 -15.37	-15.45 -15.37	-15.24	-15.07 -15.07	-15.25 -15.30	-15.23 -15.01	-14.93	-14.83 -14.80	-14.78	-14.84	-14.87 -14.89	-14.90	-14.93	-14.95	-14.95 -14.91 -14.93	-14.92	-14.90 -14.89	-15.02	-15.04 -15.05	-15.05 -15.05	-15.08	-15.08	-15.09	-15.19 -15.25	-15.27	-15.32 -15.37	-15.59
Расстояние, м	20	20	20	20	20	20	20	20	20	20	20	20	20	20	20	10															
Пикет	0	0	0	0	0	1	1	1	1	1	2	2	2	2	2																

Прямая и кривая в плане: L-183.40 | ВУ1 | L-106.62

Указатель километров: 0 … 2

Пикет	0	0	0	0	0	1	1	1	1	1	2	2	2	2	2																
Прямая и кривая в плане	L-183.40										ВУ1																				
Указатель километров	0																														2

ИЗМ.	КОЛ.	ЛИСТ	N°ДОК.	ПОДПИСЬ	ДАТА
РАЗРАБ.		Токтамисов			
ГИП		Инсенбаев			
Проверил		Нурланкызы			

29-16-АД_002.11.004

Реконструкция внутригородских автомобильных дорог г.Кульсары (3-этап)

Автомобильные дороги

СТАДИЯ	ЛИСТ	ЛИСТОВ
РП	3	11

Продольный профиль ул.№144а мкр.Шугыла

ТОО "ШЫНДАУ" Г. АТЫРАУ

ФОРМАТ А4х3

ВЗАМ. ИНВ. N° | ПОДП. И ДАТА | ИНВ. N° ПОДЛ.

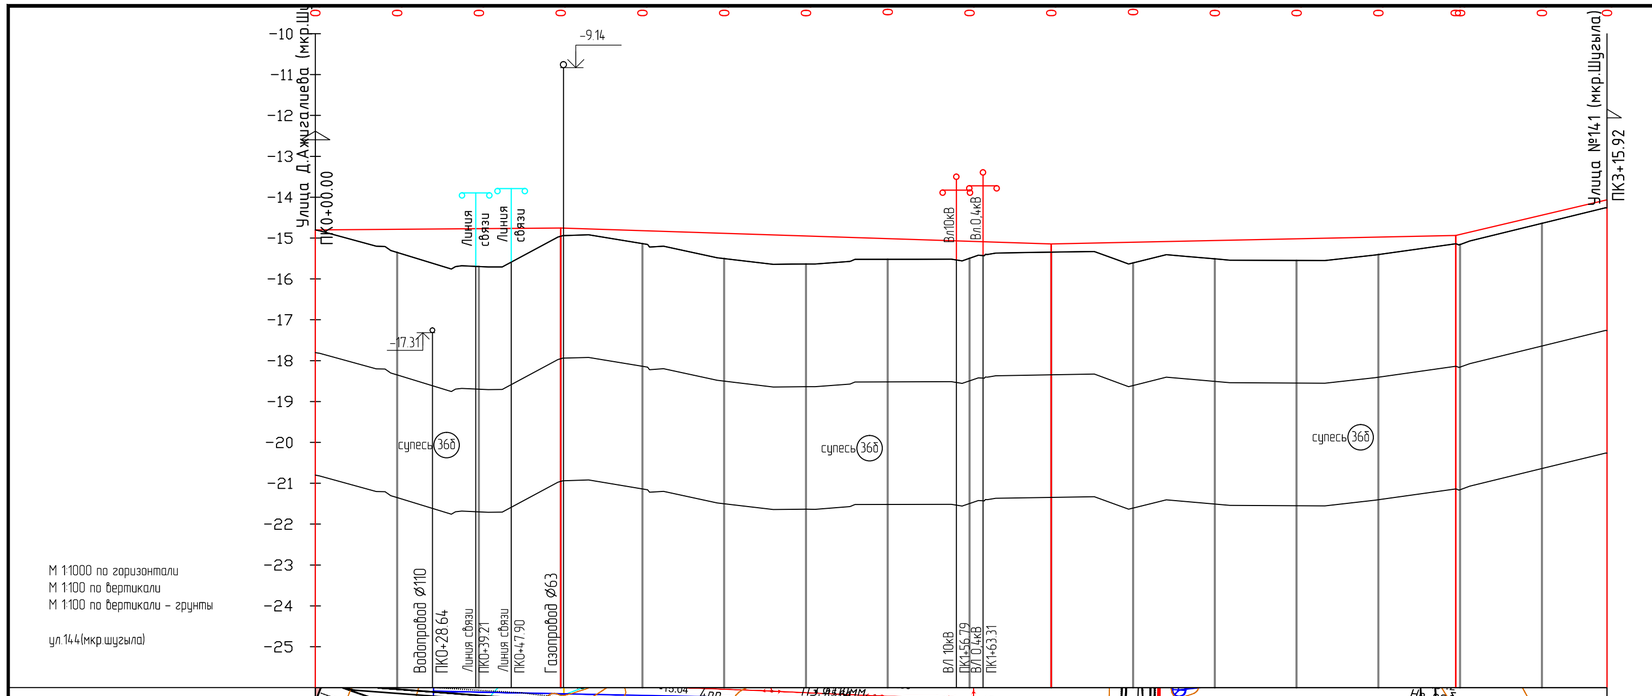

						29-16-АД_002.11.004	
						Реконструкция внутригородских автомобильных дорог г.Кульсары (3-этап)	
ИЗМ.	КОЛ.	ЛИСТ	N°ДОК.	ПОДПИСЬ	ДАТА		
РАЗРАБ.		Токтамисов				Автомобильные дороги	СТАДИЯ: РП; ЛИСТ: 4; ЛИСТОВ: 11
ГИП		Инсенбаев					
Проверил		Нурланкызы				Продольный профиль ул.№144 мкр.Шугыла	ТОО "ШЫНДАУ" Г. АТЫРАУ

ФОРМАТ А4х3

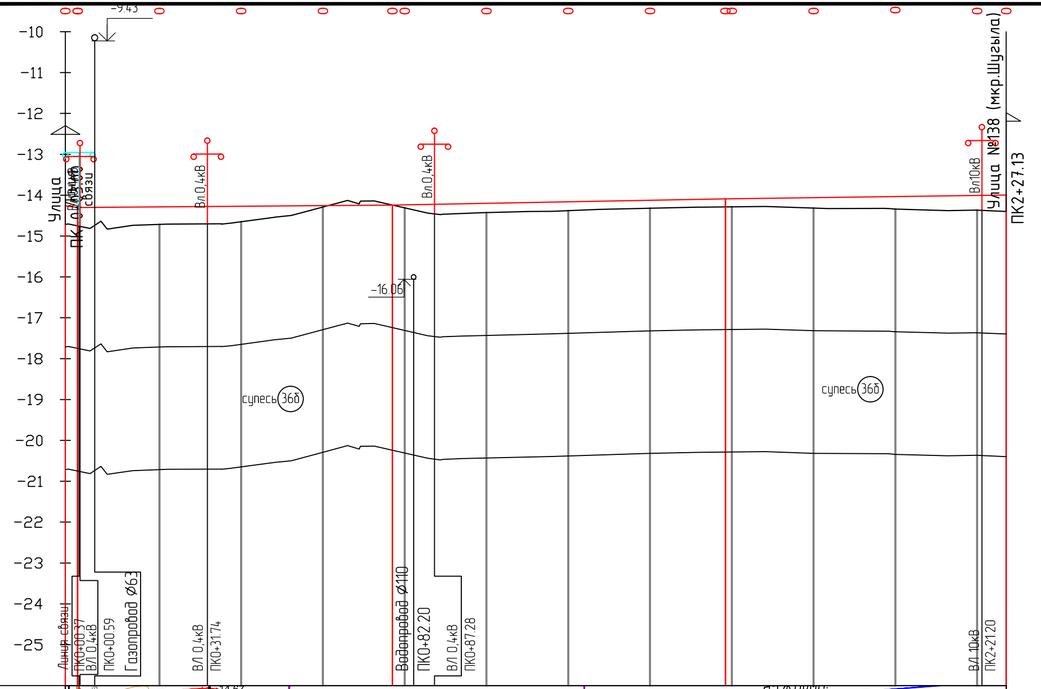

							29-16-АД_002.11.004
							Реконструкция внутригородских автомобильных дорог г.Кульсары (3-этап)
ИЗМ.	КОЛ.	ЛИСТ	N°ДОК.	ПОДПИСЬ	ДАТА		
РАЗРАБ.		Токтамисов				Автомобильные дороги	СТАДИЯ: РП; ЛИСТ: 5; ЛИСТОВ: 11
ГИП		Инсенбаев					
Проверил		Нурланкызы				Продольный профиль ул.№137 мкр.Шугыла	ТОО "ШЫНДАУ" Г. АТЫРАУ

ВЗАМ. ИНВ. N° | ПОДП. И ДАТА | ИНВ. N° ПОДЛ.

ФОРМАТ А4х3

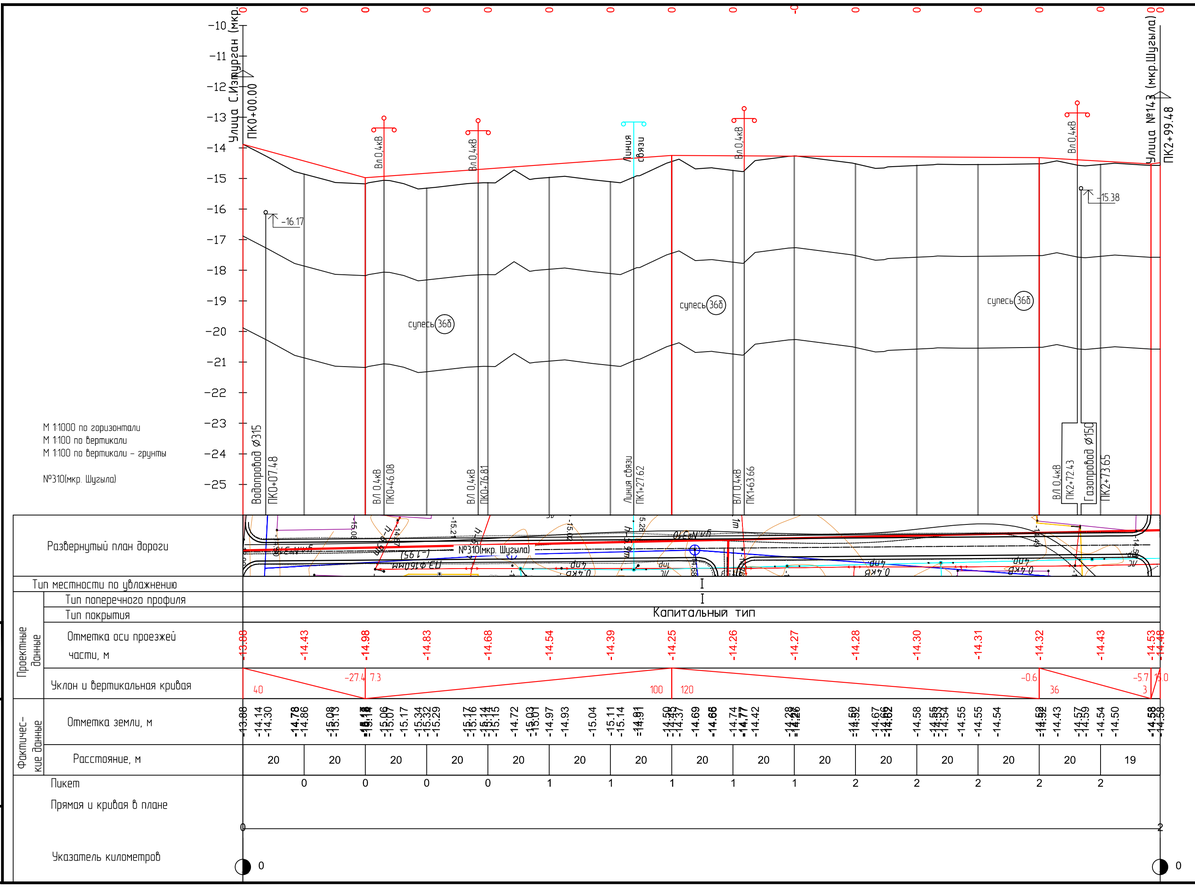

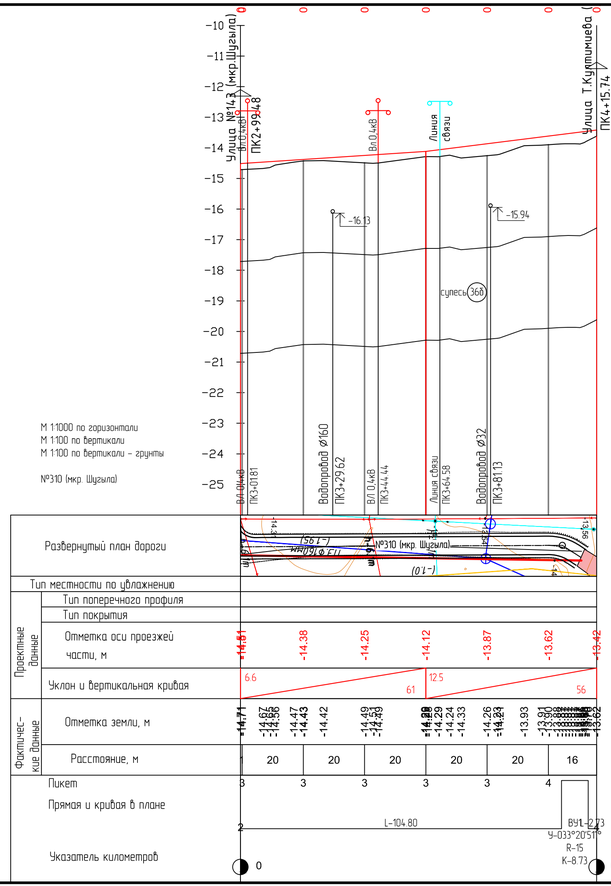

					29-16-АД_002.11.004	
					Реконструкция внутригородских автомобильных дорог г.Кульсары (3-этап)	
ИЗМ.	КОЛ.	ЛИСТ	N°ДОК.	ПОДПИСЬ	ДАТА	
РАЗРАБ.		Тактамисов			Автомобильные дороги	СТАДИЯ: РП; ЛИСТ: 6; ЛИСТОВ: 11
ГИП		Инсенбаев				
Проверил		Нурланкызы			Продольный профиль ул.№310 мкр.Шұғыла	ТОО "ШЫНДАУ" Г. АТЫРАУ

ФОРМАТ А4х4

ВЗАМ. ИНВ. N°
ПОДП. И ДАТА
ИНВ. N° ПОДЛ.

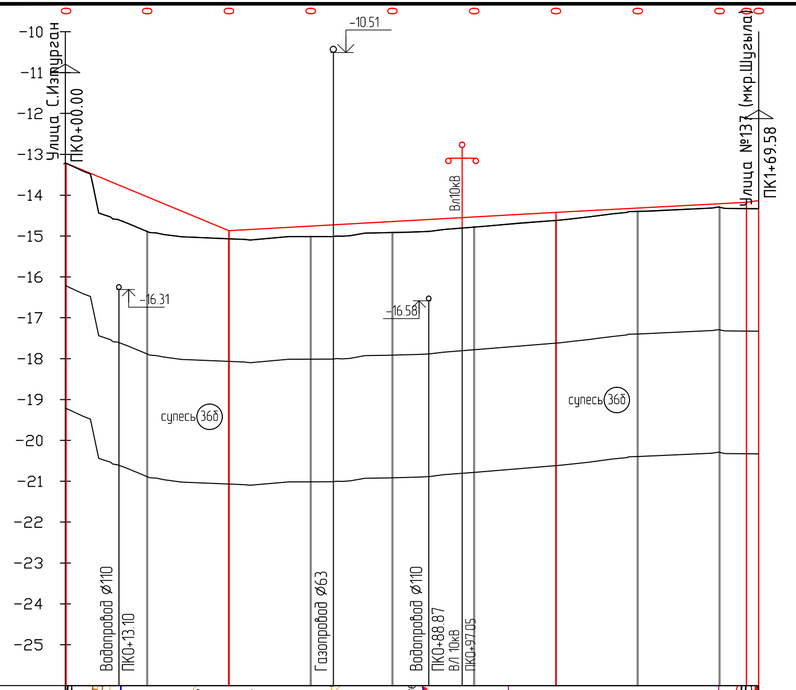

М 1:1000 по горизонтали
М 1:100 по вертикали
М 1:100 по вертикали – грунты

ул.139(мкр.Шугыла)

Развернутый план дороги

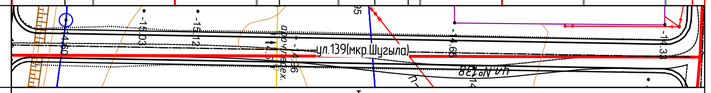

| | | |

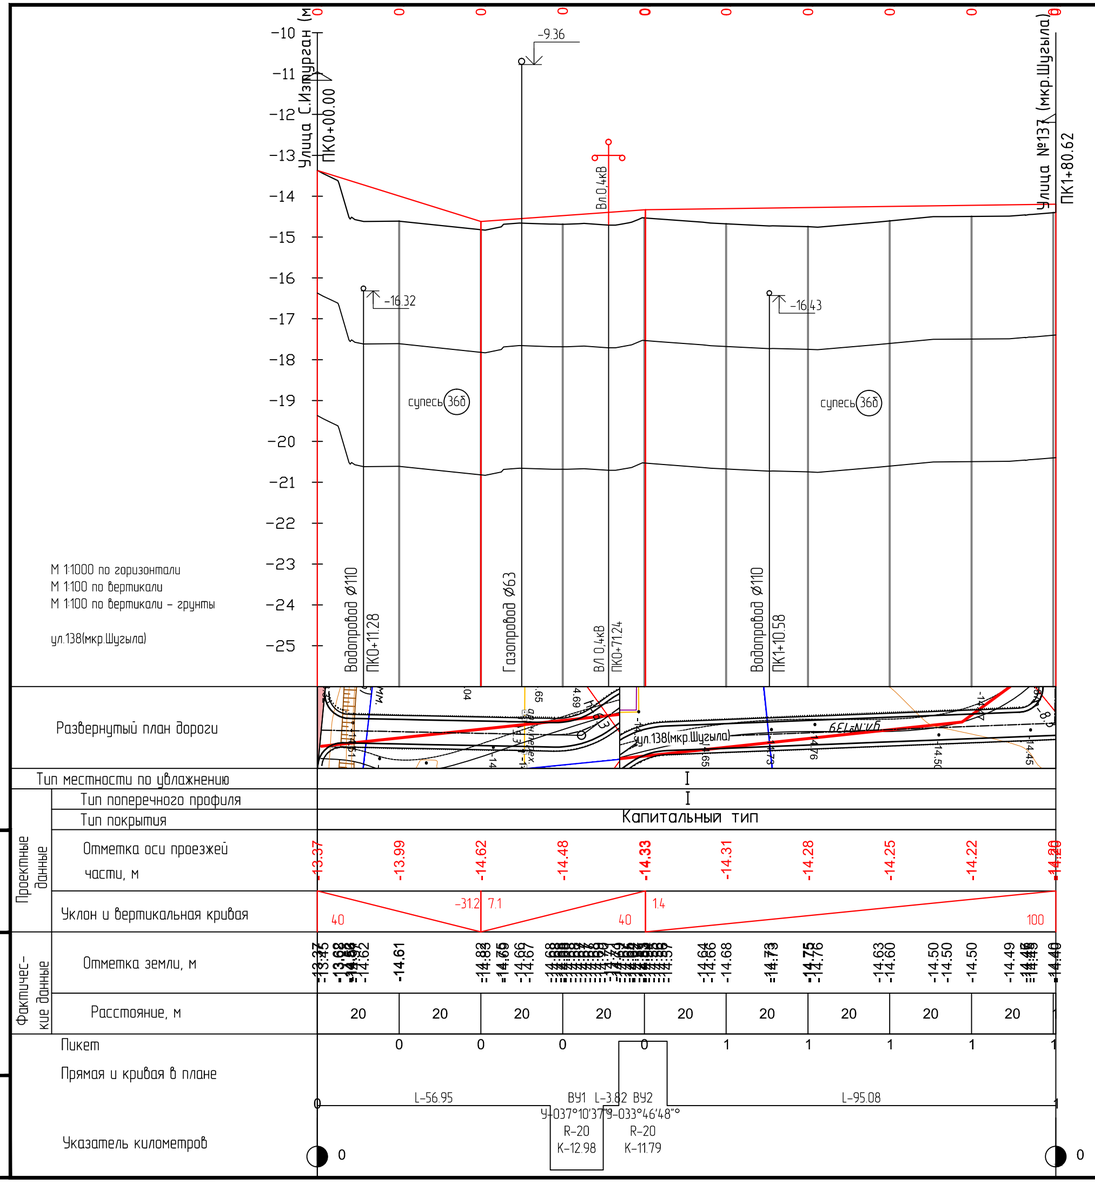

ВЗАМ. ИНВ. №

ПОДП. И ДАТА

ИНВ. № ПОДЛ.

ИЗМ.	КОЛ.	ЛИСТ	N°ДОК.	ПОДПИСЬ	ДАТА
РАЗРАБ.		Токтамисов			
ГИП		Инсенбаев			
Проверил		Нурланкызы			

29-16-АД_002.11.004

Реконструкция внутригородских автомобильных дорог г.Кульсары (3-этап)

Автомобильные дороги

СТАДИЯ	ЛИСТ	ЛИСТОВ
РП	8	11

Продольный профиль ул.№138 мкр.Шугыла

ТОО "ШЫНДАУ" Г. АТЫРАУ

ФОРМАТ А4х3

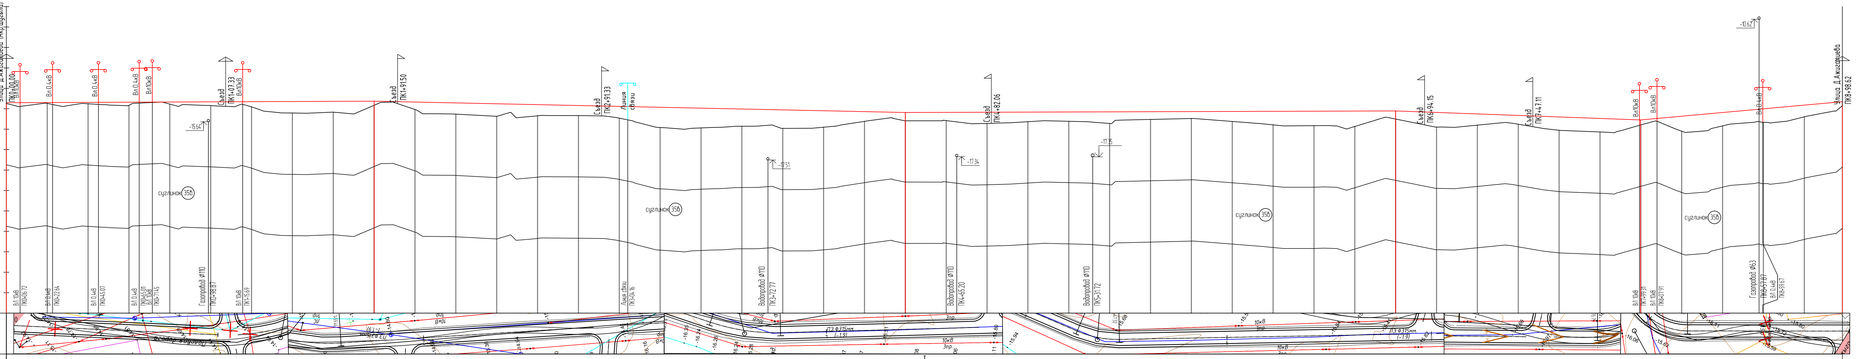
М 1:1000 по горизонтали
М 1:100 по вертикали
М 1:100 по вертикали - грунты
ц1 302тыс Шымкент
Развернутый план дороги
Тип местности по удержанию
Тип поперечного профиля
Капитальный тип
Тип покрытия
Отметка оси проезжей части, м
Уклон и вертикальная кривая
Отметка земли, м
Расстояние, м
Пикет
Прямая и кривая в плане
Указатель километров
сущлан 358
сущлан 358
сущлан 358
сущлан 358
Водопропуск ø1.0 ПК5+08.57
Водопропуск ø1.0 ПК5+27.17
Водопропуск ø1.0 ПК5+35.30
Водопропуск ø1.0 ПК5+51.72
Гидроотвод ø1.0 ПК5+88.57
Гидроотвод ø0.5 ПК6+00.00
Съезд ПК0+41.33
Съезд ПК0+51.33
Съезд ПК0+42.06
Съезд ПК0+94.15
Съезд ПК1+41.11
Линия связи
Линия В высоковольт ПК0+98.62
Вл 10кВ ПК0+00.00
Вл 10кВ ПК0+00.00
Вл 10кВ ПК0+00.00

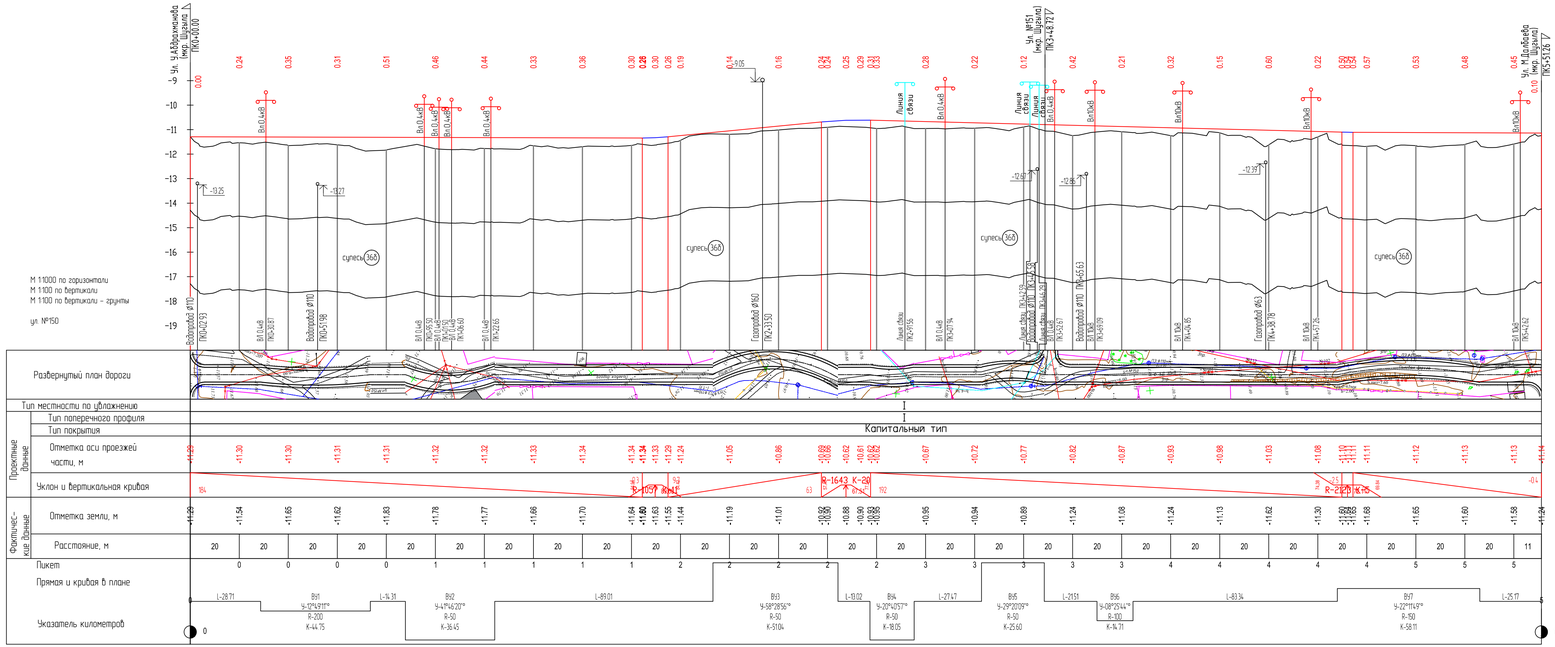

						29-16-АД_002.11.004
						Реконструкция внутригородских автомобильных дорог г. Кульсары (3-этап)
ИЗМ.	КОЛ.	ЛИСТ	№ДОК.	ПОДПИСЬ	ДАТА	
РАЗРАБ.		Токпанов				Автомобильные дороги
ГИП		Инкенбаев				
Проверил		Нурланкызы				
						Продольный профиль ул.№150 мкр.Шұғыла

СТАДИЯ	ЛИСТ	ЛИСТОВ
РП	10	11

ТОО "ШЫНДАУ" Г. АТЫРАУ

ФОРМАТ А4х5

ИНВ. № ПОДЛ. | ПОДП. И ДАТА | ВЗАИМ. ИНВ. №

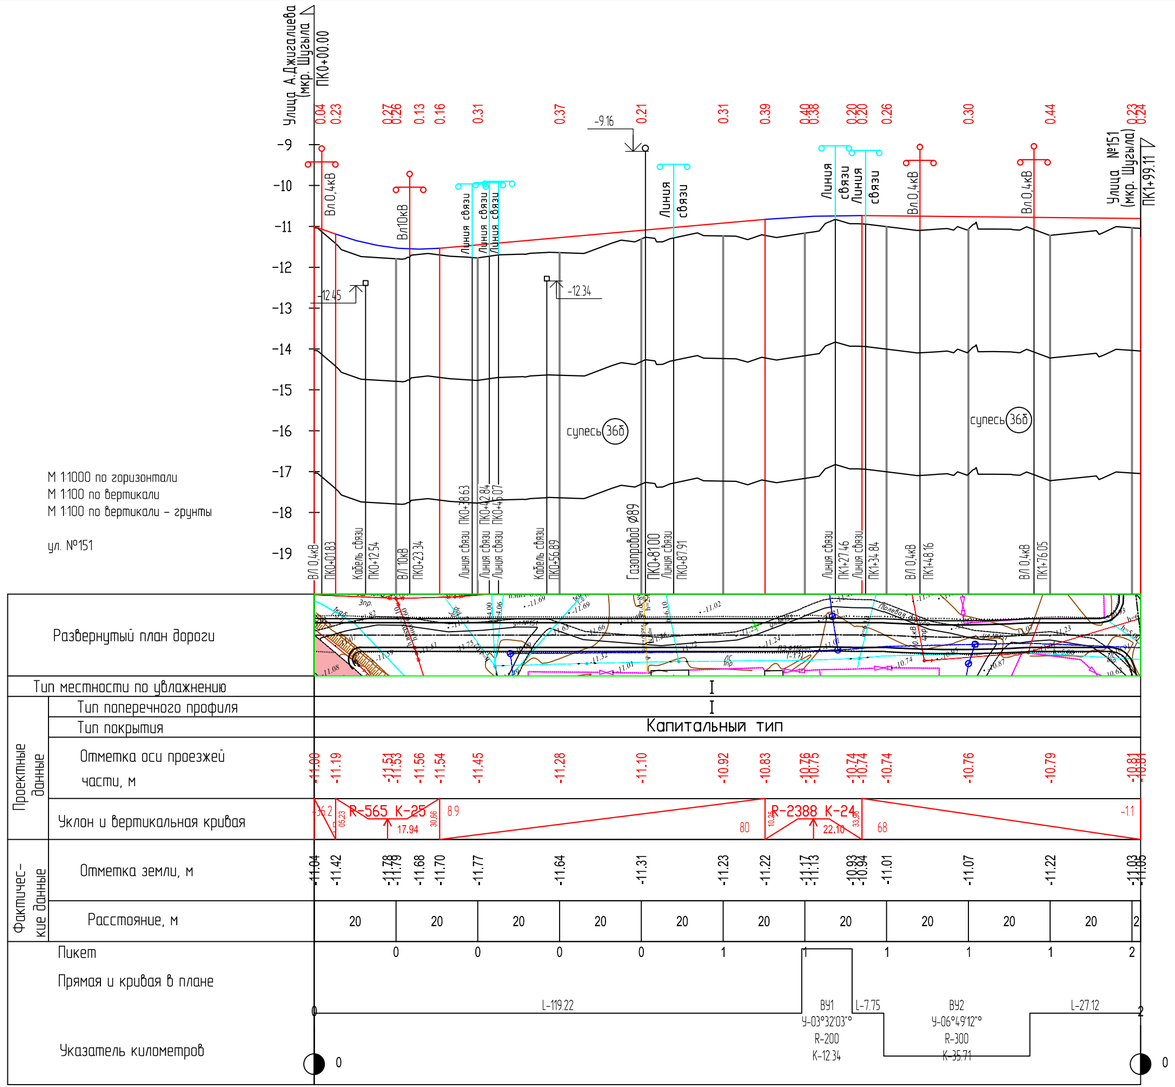

						29-16-АД_002.11.004
						Реконструкция внутригородских автомобильных дорог г. Кульсары (3-этап)
ИЗМ.	КОЛ.	ЛИСТ	N°ДОК.	ПОДПИСЬ	ДАТА	
РАЗРАБ.		Токтамисов				Автомобильные дороги
ГИП		Инсенбаев				
Проверил		Нурланкызы				
						Продольный профиль ул.№151 мкр.Шугыла

СТАДИЯ	ЛИСТ	ЛИСТОВ
РП	11	11

ТОО "ШЫНДАУ" Г. АТЫРАУ

ФОРМАТ А4х3

ВЗАМ. ИНВ. N° | ПОДП. И ДАТА | ИНВ. N° ПОДЛ.

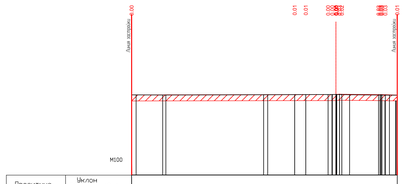
Ось колонны
Ось колонны
М100

| | | |