ТОО «ШЫНДАУ»
г. Атырау ул. Махамбета,116г. тел. 8/7122/ 31 59 59
site: www.shyndau.kz; e-mail: info@shyndau.kz

«Реконструкция внутригородских автомобильных дорог г. Кульсары» мкр.СМП№615

3-этап

РАБОЧИЙ ПРОЕКТ

Автомобильные дороги

29-16

г. Атырау 2021 г.

ТОО «ШЫНДАУ»
Государственная лицензия №001136 от 17 апреля 2007 года

«Реконструкция внутригородских автомобильных дорог г. Кульсары» мкр.СМП№615

3-этап

РАБОЧИЙ ПРОЕКТ

Автомобильные дороги

Объект № 29-16
Экз._____

Директор Ешимкулов Н.Т.

ГИП Инсенбаев А.Р.

г. Атырау 2021г.

Ведомость рабочих чертежей основного комплекта АД 002

Лист	Наименование	Примечание
001	Общие данные	1 лист
002	Ситуационная схема	1 лист
003	План автомобильной дороги М 1:1000	2 листа
004	Продольный профиль	4 листов
005	План организации дорожного движения М 1:1000	2 листа
006	Конструкция дорожной одежды	1 лист
007	Типовые поперечные профили	1 лист

Ведомость основных комплектов рабочих чертежей

Обозначения	Наименование	Примечание
29-16-АД 002.01	Автомобильные дороги мкр.Кенжылой	
29-16-АД 002.02	Автомобильные дороги мкр.4	
29-16-АД 002.03	Автомобильные дороги мкр.Акмечеть	
29-16-АД 002.04	Автомобильные дороги мкр.Атамура	
29-16-АД 002.05	Автомобильные дороги мкр.Барлаушы	
29-16-АД 002.06	Автомобильные дороги мкр.Достык	
29-16-АД 002.07	Автомобильные дороги мкр.Мереке	
29-16-АД 002.08	Автомобильные дороги мкр.Мурагер	
29-16-АД 002.09	Автомобильные дороги мкр.Центральный	
29-16-АД 002.10	Автомобильные дороги мкр.Промзона	
29-16-АД 002.11	Автомобильные дороги мкр.Шугыла	
29-16-АД 002.12	Автомобильные дороги мкр.Автодорожник	
29-16-АД 002.13	Автомобильные дороги мкр.СМП№615	
29-16-АД 002.14	Автомобильные дороги мкр.СМП№214	
29-16-АД 002.15	Автомобильные дороги мкр.Бирлик	
29-16-АД 002.16	Автомобильные дороги мкр.Думан	
29-16-АД 002.17	Автомобильные дороги мкр.Жадырасын	
29-16-АД 002.18	Автомобильные дороги мкр.Мирас	

Ведомость ссылочных и прилагаемых документов АД 002

Обозначения	Наименование	Примечание
	Прилагаемые документы	
29-16-АД.ВМ 002.13.001	Ведомость проезжей части	
29-16-АД.ВМ 002.13.002	Ведомость дорожных знаков	
29-16-АД.ВМ 002.13.003	Ведомость дорожной разметки	
29-16-АД.ВМ 002.13.004	Ведомость источников получения и способов транспортировки основных строительных материалов	
29-16-АД.ВМ 002.13.005	Ведомость переносов инженерных коммуникаций	
29-16-АД.ВМ 002.13.006	Ведомость разбивки закруглений	

Технические решения, приняты в рабочих чертежах, соответствуют требованиям экологических, санитарных, гигиенических, противопожарных и других норм, действующих на территории Республики Казахстан и обеспечивают безопасную для жизни и здоровья людей эксплуатацию объекта при соблюдении мероприятий, предусмотренных рабочими чертежами

Главный инженер проекта Инсенбаев А.Р.

Примечание:

1. Проект выполнен на основании:
– задания на проектирование, выданного ГУ «Отдел жилищно-коммунального хозяйства, пассажирского транспорта и автомобильных дорог Жылыойского района»;
– инженерно-геодезических и инженерно-геологических изысканий выполненных в 2020 году.

ИЗМ.	КОЛ.	ЛИСТ	N°ДОК.	ПОДПИСЬ	ДАТА	29-16-АД 002.13.001		
						Реконструкция внутригородских автомобильных дорог г. Кульсары (3-этап)		
РАЗРАБ.		Токтамисов				Автомобильные дороги	СТАДИЯ	ЛИСТ	ЛИСТОВ
ГИП		Инсенбаев					РП	1	1
Проверил		Нурланкызы				Общие данные мкр. СМП615	ТОО "ШЫНДАУ" Г. АТЫРАУ		

ФОРМАТ А3

Согласовано

ВЗАМ. ИНВ. N°

ПОДП. И ДАТА

ИНВ. N° ПОДЛ.

Ситуационная схема

Примечание:

3 этап

						29-16-АД_002.13.002	
						Реконструкция внутригородских автомобильных дорог г. Кульсары (3-этап)	
ИЗМ.	КОЛ.	ЛИСТ	N°ДОК.	ПОДПИСЬ	ДАТА		
РАЗРАБ.		Токтамисов				Автомобильные дороги	СТАДИЯ: РП; ЛИСТ: 1; ЛИСТОВ: 1
ГИП		Инсенбаев					
Проверил		Нурланкызы				Ситуационная схема мкр. СМП615	ТОО "ШЫНДАУ" Г. АТЫРАУ

ВЗАМ. ИНВ. N° | ПОДП. И ДАТА | ИНВ. N° ПОДЛ.

ФОРМАТ А3

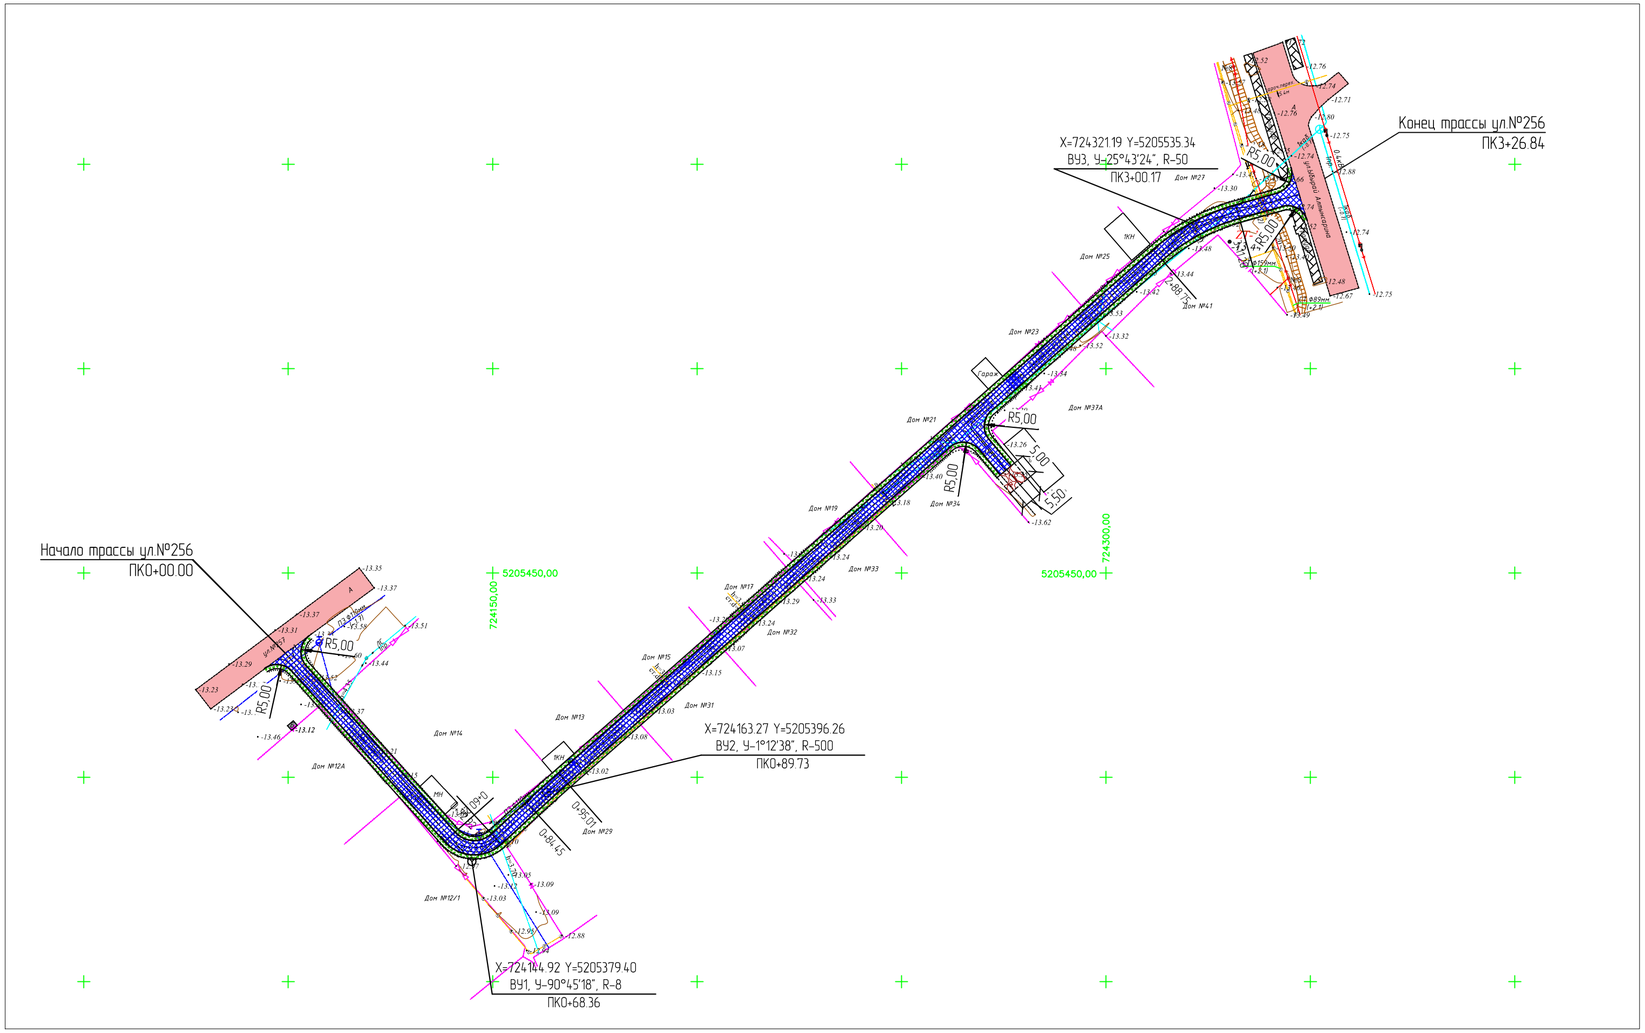

Условные обозначения:

- проезжая часть а/б покрытие
- проезжая часть щебеночное покрытие
- обочина укрепленная щебнем
- кромка проезжей части
- бровка обочины

Примечание:

3 этап

						29-16-АД_002.13.003	
						Реконструкция внутригородских автомобильных дорог г. Кульсары (3-этап)	
ИЗМ.	КОЛ.	ЛИСТ	N°ДОК.	ПОДПИСЬ	ДАТА		
РАЗРАБ.		Токтамисов				Автомобильные дороги	СТАДИЯ: РП; ЛИСТ: 1; ЛИСТОВ: 2
ГИП		Инсенбаев					
Проверил		Нурланкызы				План автомобильной дороги мкр. СМП615, ул.№256 М 1:1000	ТОО "ШЫНДАУ" Г. АТЫРАУ

ВЗАМ. ИНВ. N° | ПОДП. И ДАТА | ИНВ. N° ПОДЛ.

ФОРМАТ А4х3

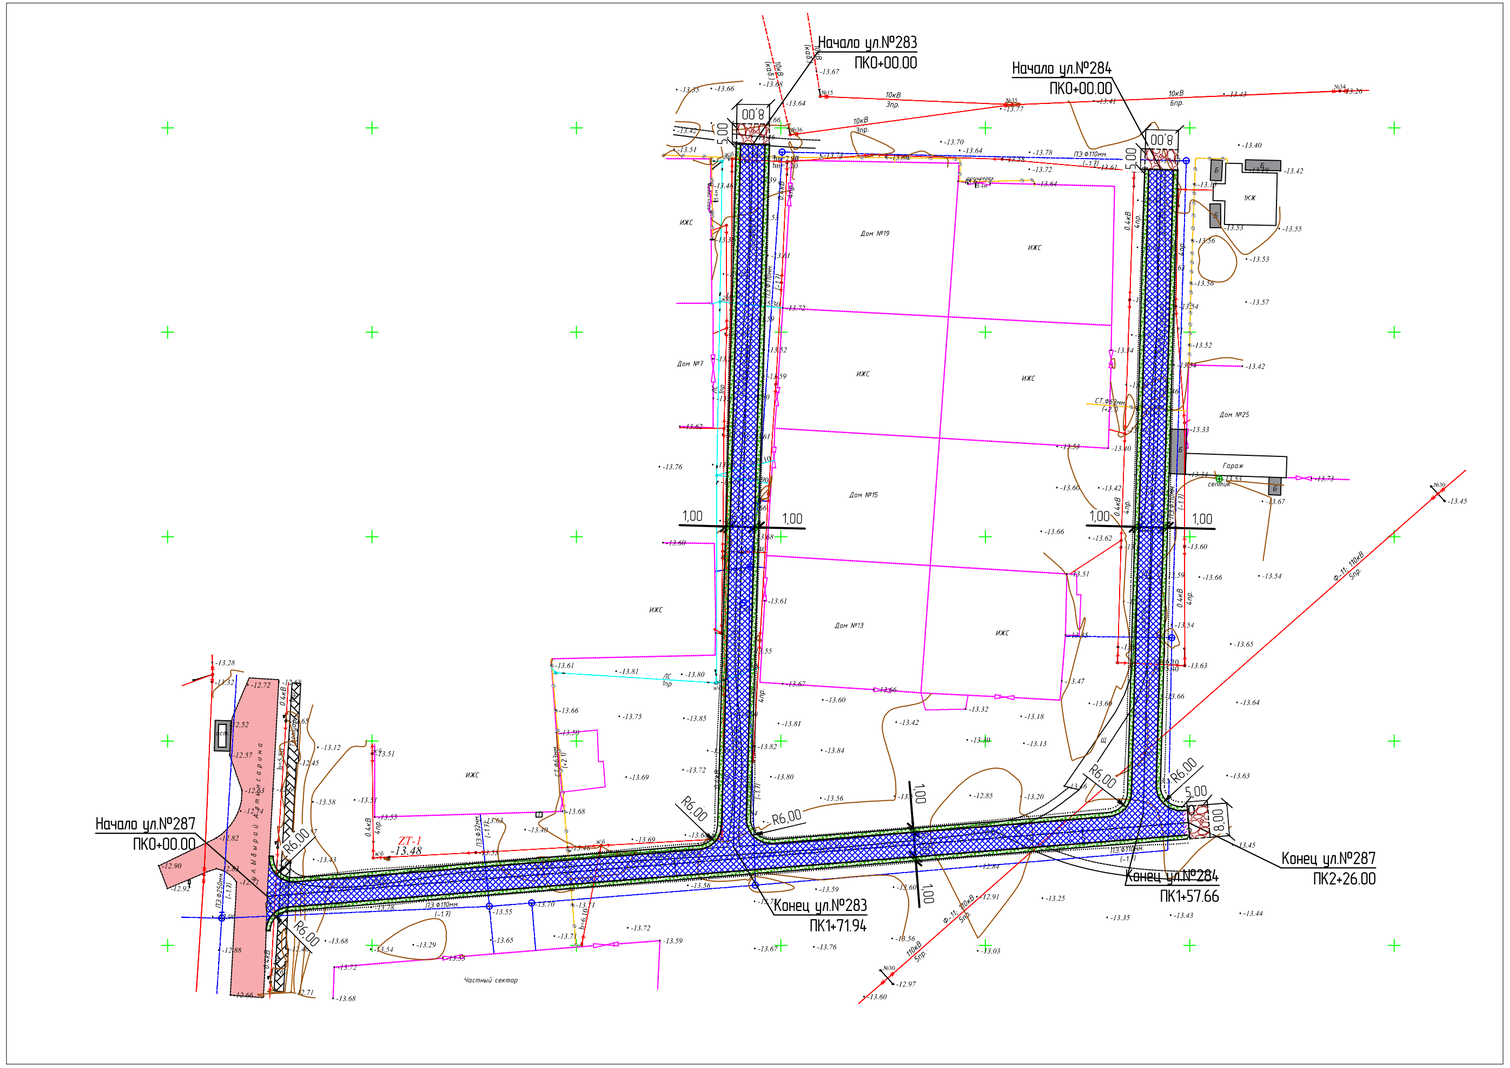

Условные обозначения:

- проезжая часть а/б покрытие
- проезжая часть щебеночное покрытие
- обочина укрепленная щебнем
- кромка проезжей части
- бровка обочины

Примечание:

3 этап

						29-16-АД_002.13.003	
						Реконструкция внутригородских автомобильных дорог г. Кульсары (3-этап)	
ИЗМ.	КОЛ.	ЛИСТ	N°ДОК.	ПОДПИСЬ	ДАТА		
РАЗРАБ.		Токтамисов				Автомобильные дороги	СТАДИЯ: РП; ЛИСТ: 2; ЛИСТОВ: 2
ГИП		Инсенбаев					
Проверил		Нурланкызы					
						План автомобильной дороги мкр. СМП615, ул.№283, №284 и №287 М 1:1000	ТОО "ШЫНДАУ" Г. АТЫРАУ

ФОРМАТ А4х3

ВЗАМ. ИНВ. N° | ПОДП. И ДАТА | ИНВ. N° ПОДЛ.

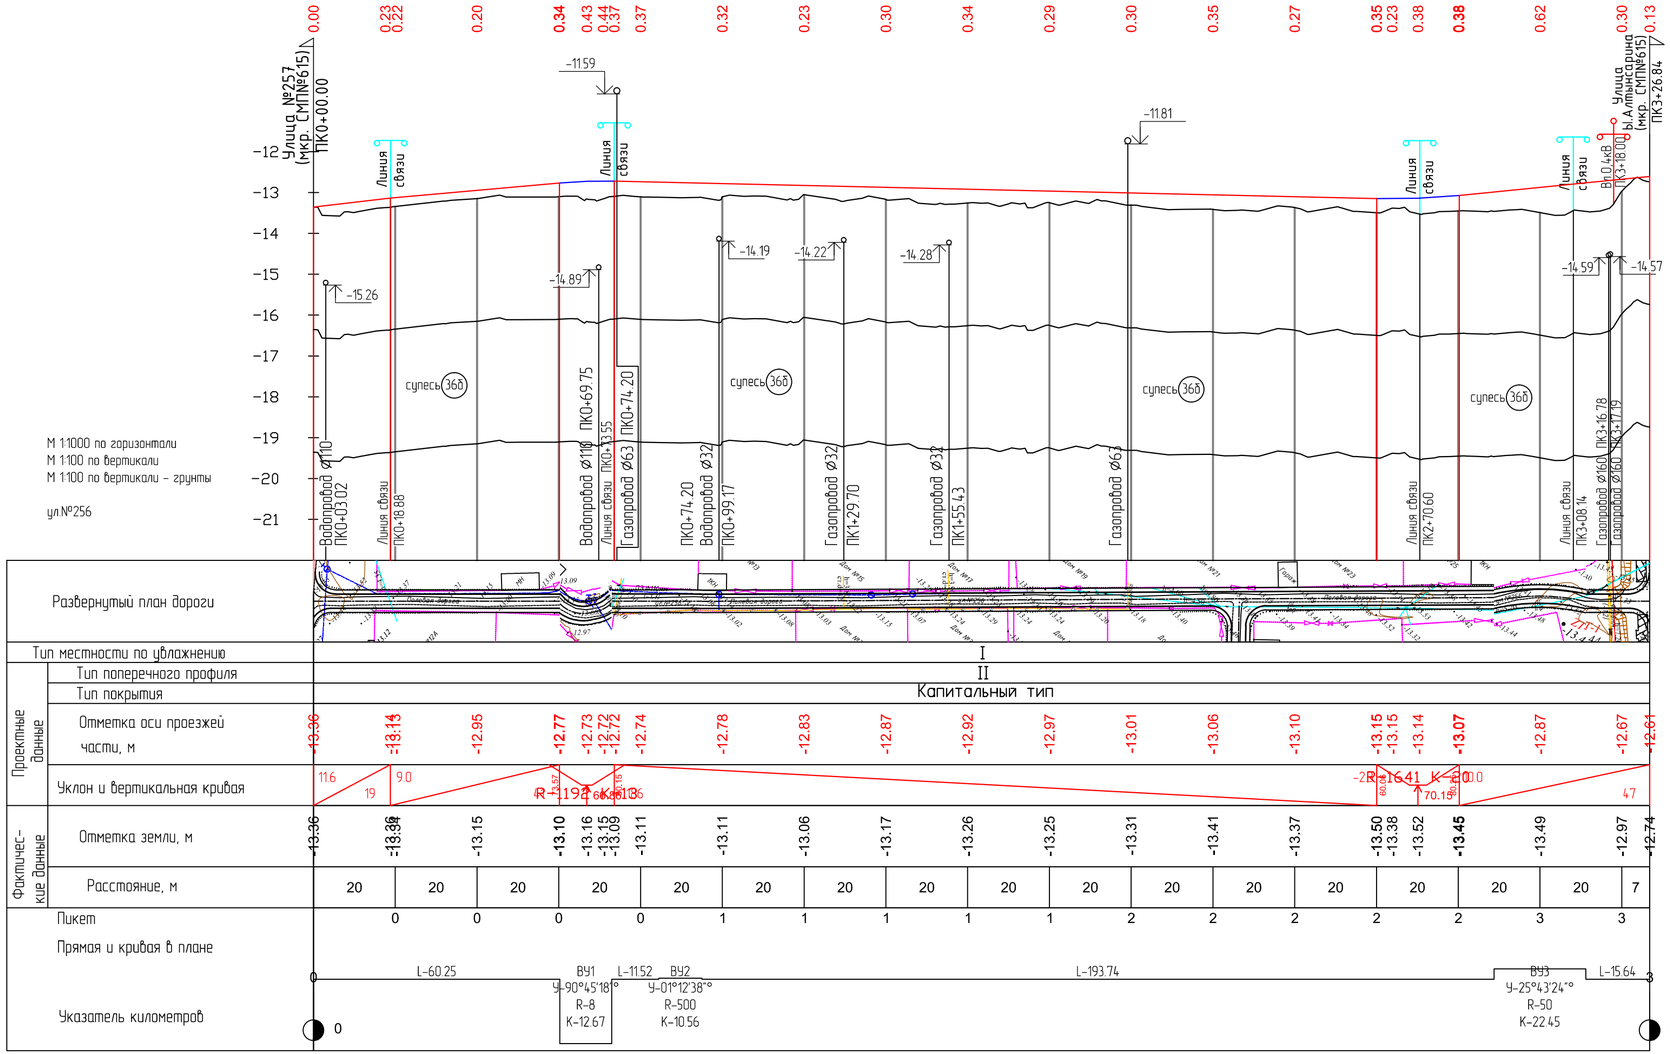
Улица №257 (мкр. СМП№615)
ПК0+00.00
Улица Ы.Алтынсарина (мкр. СМП№615)
ПК3+26.84
М 1:1000 по горизонтали
М 1:100 по вертикали
М 1:100 по вертикали - грунты
ул.№256
Развернутый план дороги
Тип местности по увлажнению
Тип поперечного профиля
Тип покрытия
Капитальный тип
Проектные данные
Отметка оси проезжей части, м
Уклон и вертикальная кривая
Фактические данные
Отметка земли, м
Расстояние, м
Пикет
Прямая и кривая в плане
Указатель километров
супесь 36б
Линия связи
Водопровод Ø110 ПК0+03.02
Линия связи ПК0+18.88
Водопровод Ø110 ПК0+69.75
Линия связи ПК0+93.55
Газопровод Ø63 ПК0+74.20
Водопровод Ø32 ПК0+74.20
Водопровод Ø32 ПК0+99.17
Газопровод Ø32 ПК1+29.70
Газопровод Ø32 ПК1+55.43
Газопровод Ø63
Линия связи ПК2+70.60
Линия связи ПК3+08.14
Газопровод Ø160 ПК3+16.78
Газопровод Ø160 ПК3+17.19
Вп 0.4кВ ПК3+18.00
L-60.25
ВУ1 У-90°45'18° R-8 К-12.67
L-11.52
ВУ2 У-01°12'38° R-500 К-10.56
L-193.74
ВУ3 У-25°43'24° R-50 К-22.45
L-15.64

| | | |

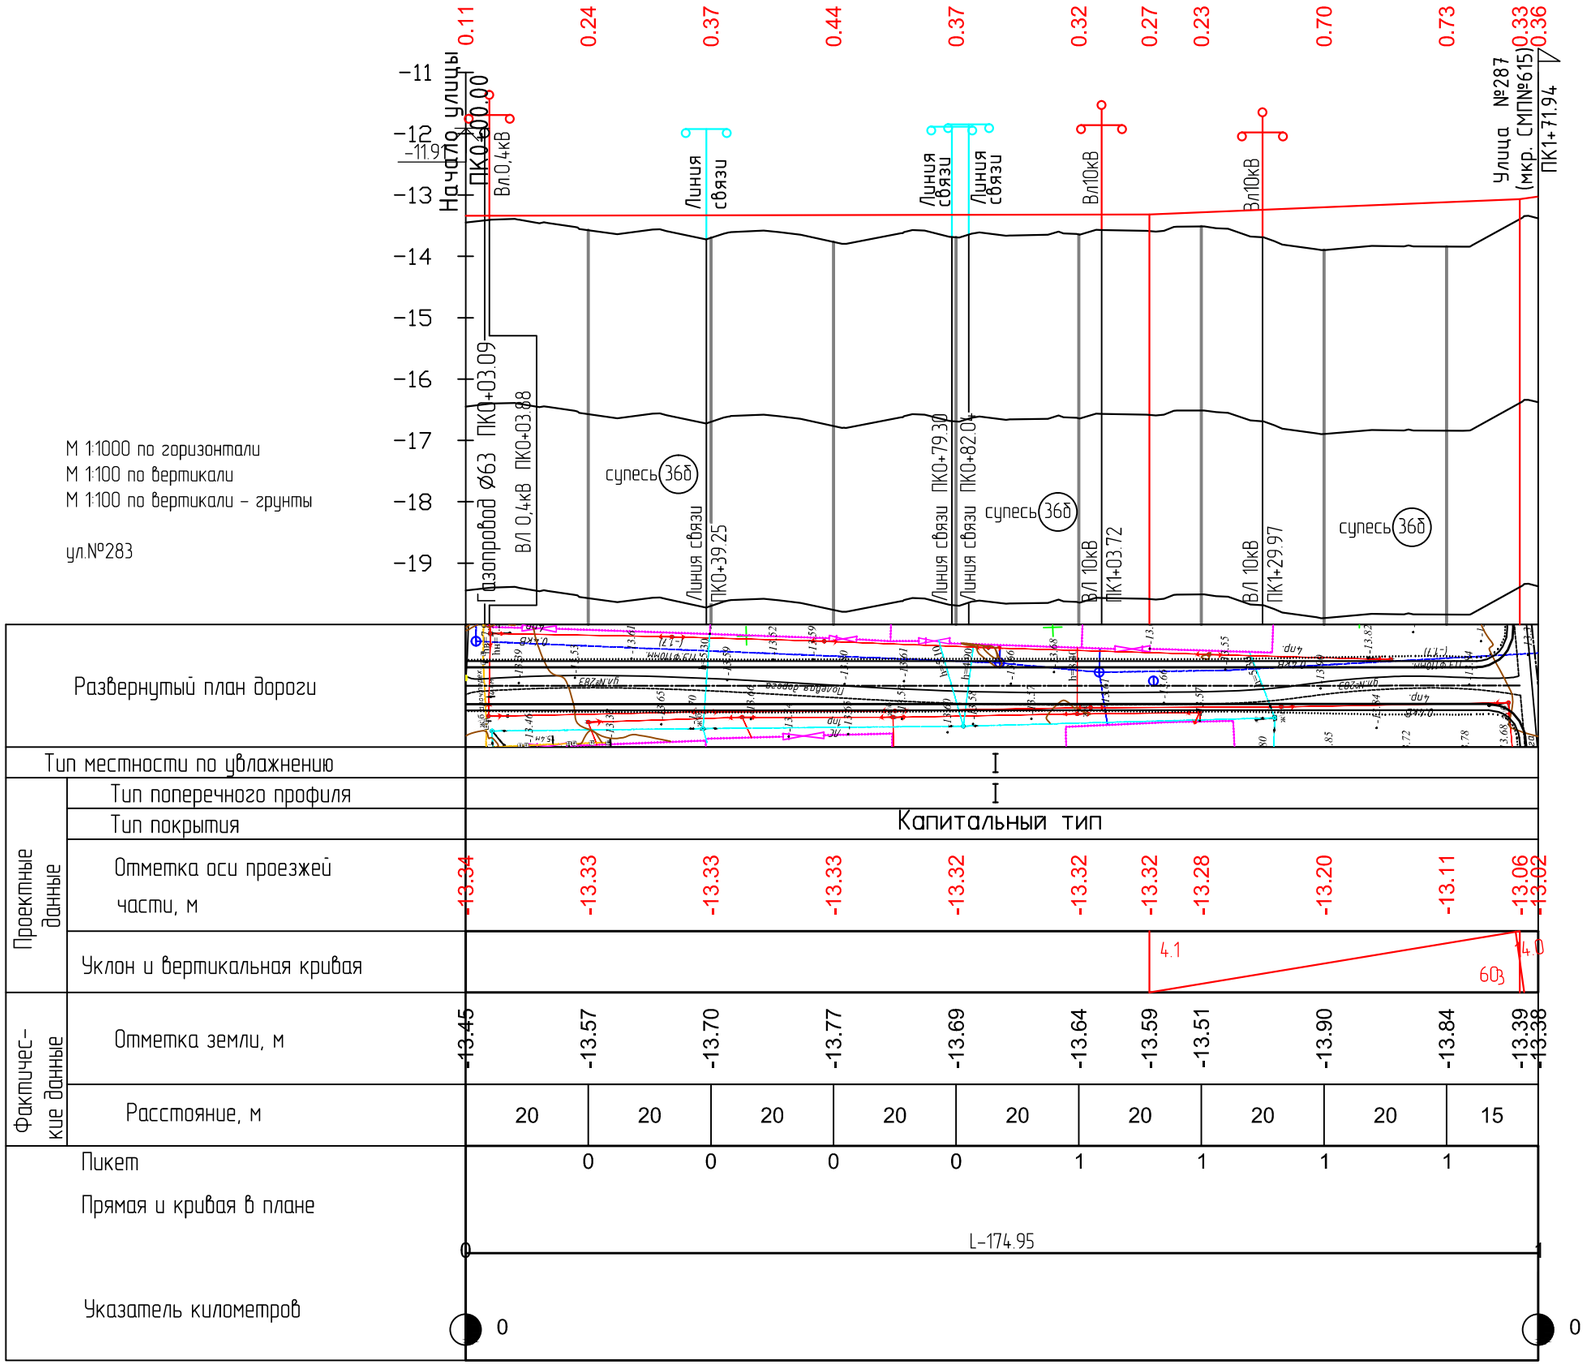

М 1:1000 по горизонтали
М 1:100 по вертикали
М 1:100 по вертикали – грунты

ул.№283

ИЗМ.	КОЛ.	ЛИСТ	N°ДОК.	ПОДПИСЬ	ДАТА
РАЗРАБ.		Токтамисов			
ГИП		Инсенбаев			
Проверил		Нурланкызы			

29-16-АД_002.13.004

Реконструкция внутригородских автомобильных дорог г. Кульсары (3-этап)

Автомобильные дороги

СТАДИЯ	ЛИСТ	ЛИСТОВ
РП	2	4

Продольный профиль мкр. СМП615, ул.№283

ТОО "ШЫНДАУ" Г. АТЫРАУ

ФОРМАТ А3

ВЗАМ. ИНВ. N° | ПОДП. И ДАТА | ИНВ. N° ПОДЛ.

М 1:1000 по горизонтали
М 1:100 по вертикали
М 1:100 по вертикали – грунты

ул.№284

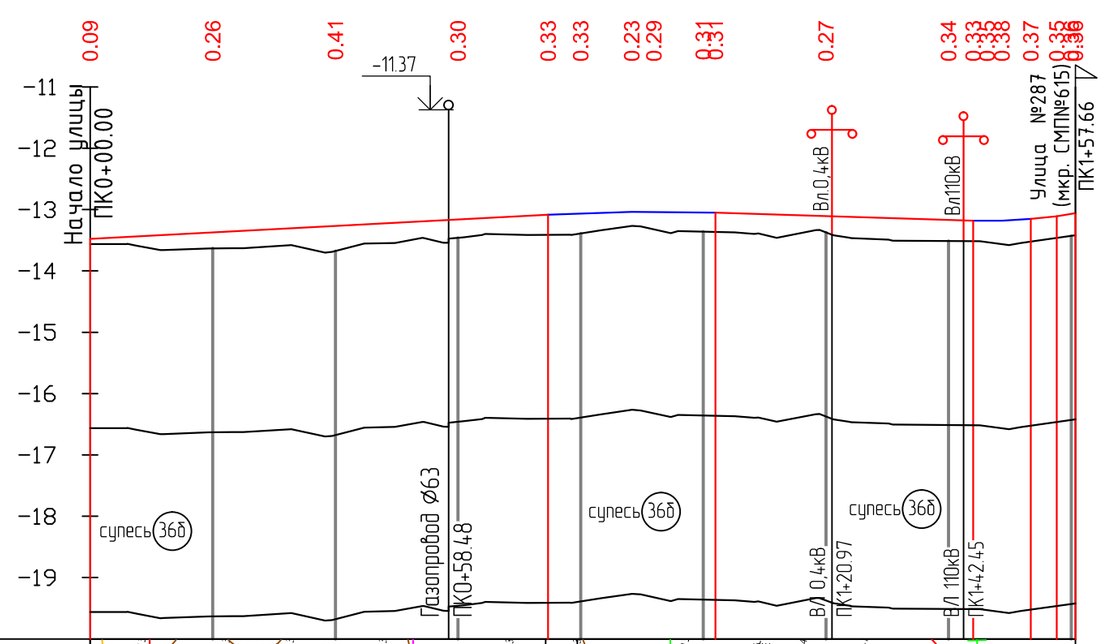

Развернутый план дороги		
Тип местности по увлажнению		I
Проектные данные	Тип поперечного профиля	I
	Тип покрытия	Капитальный тип
	Отметка оси проезжей части, м	-13.48 -13.37 -13.27 -13.16 -13.08 -13.06 -13.04 -13.04 -13.05 -13.05 -13.11 -13.17 -13.18 -13.18 -13.15 -13.11 -13.06
	Уклон и вертикальная кривая	5.3 75 R-3266 K-2 74.68 01.54 88.33 42 R-737 48.22
Фактические данные	Отметка земли, м	-13.56 -13.63 -13.68 -13.46 -13.41 -13.39 -13.27 -13.32 -13.36 -13.36 -13.37 -13.51 -13.51 -13.53 -13.56 -13.52 -13.46 -13.42
	Расстояние, м	20 20 20 20 20 20 20 20
Пикет		0 0 0 0 1 1 1 1
Прямая и кривая в плане		0 1
Указатель километров		0 0

ИЗМ.	КОЛ.	ЛИСТ	N°ДОК.	ПОДПИСЬ	ДАТА
РАЗРАБ.		Токтамисов			
ГИП		Инсенбаев			
Проверил		Нурланкызы			

29-16-АД_002.13.004

Реконструкция внутригородских автомобильных дорог г. Кульсары (3-этап)

Автомобильные дороги

СТАДИЯ	ЛИСТ	ЛИСТОВ
РП	3	4

Продольный профиль мкр. СМП615, ул.№284

ТОО "ШЫНДАУ" Г. АТЫРАУ

ФОРМАТ А3

ВЗАМ. ИНВ. N° | ПОДП. И ДАТА | ИНВ. N° ПОДЛ.

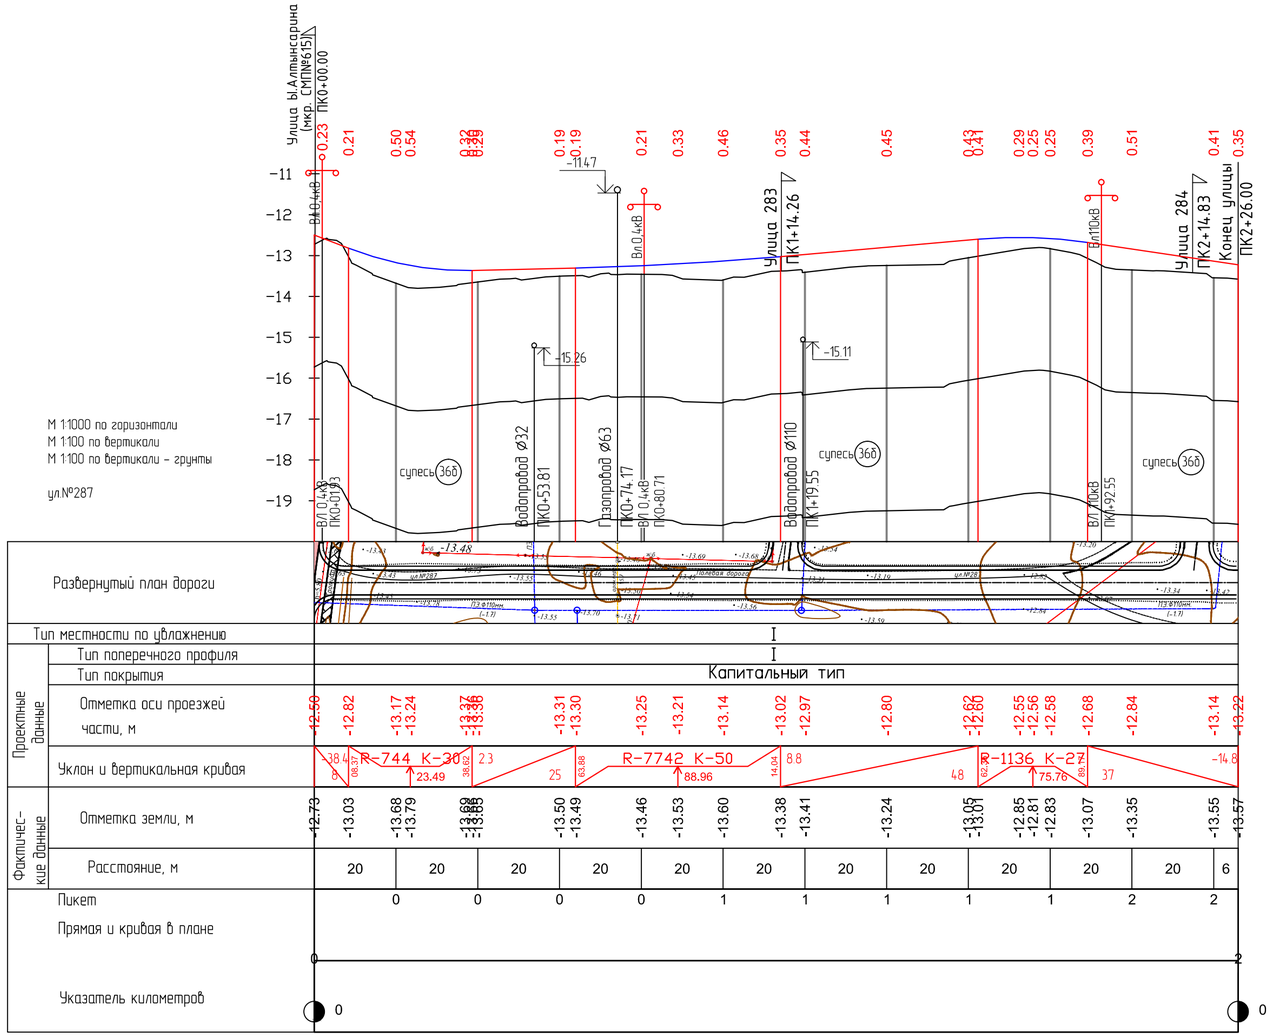

ИЗМ.	КОЛ.	ЛИСТ	N°ДОК.	ПОДПИСЬ	ДАТА
РАЗРАБ.		Токтамисов			
ГИП		Инсенбаев			
Проверил		Нурланкызы			

29-16-АД_002.13.004

Реконструкция внутригородских автомобильных дорог г. Кульсары (3-этап)

Автомобильные дороги

СТАДИЯ	ЛИСТ	ЛИСТОВ
РП	4	4

Продольный профиль мкр. СМП615, ул.№287

ТОО "ШЫНДАУ" Г. АТЫРАУ

ФОРМАТ А4х3

ВЗАМ. ИНВ. N° | ПОДП. И ДАТА | ИНВ. N° ПОДЛ.

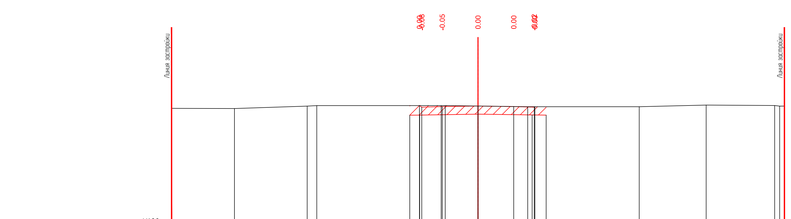
Линия застройки
Линия застройки
М100

| | | |

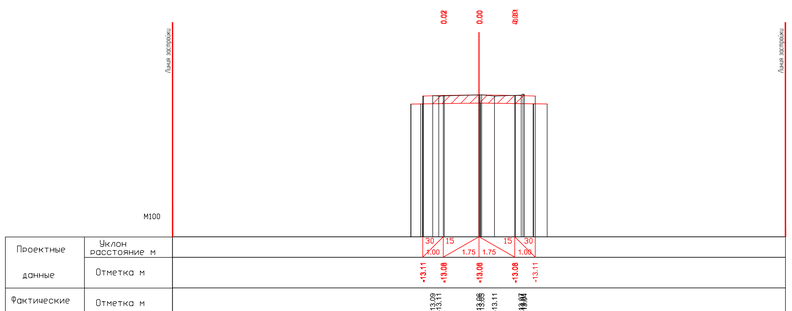
Линия застройки
Линия застройки
М100

| | | |

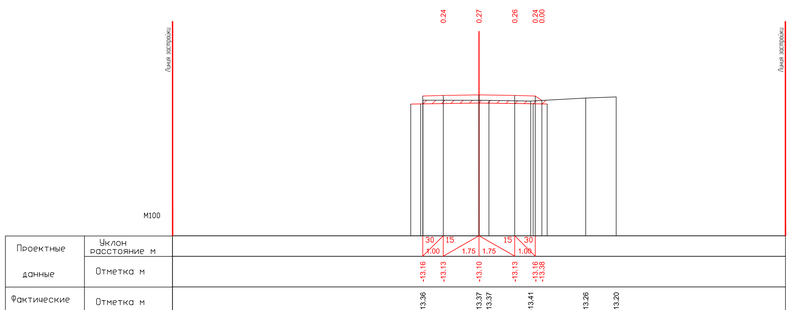
Линия застройки
Линия застройки
М100

| | | |

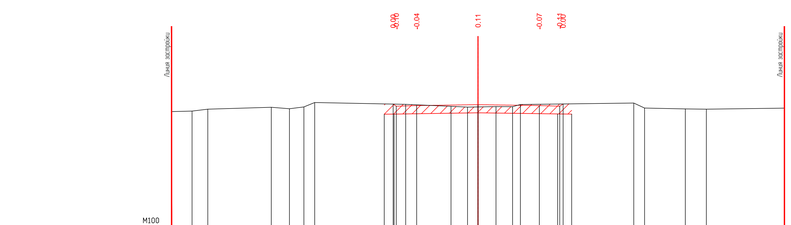
Линия застройки
Линия застройки
-0.06
-0.04
0.11
-0.07
0.01
М100
30
1.00
15
3.00
3.00
15
1.00
30

| | | |

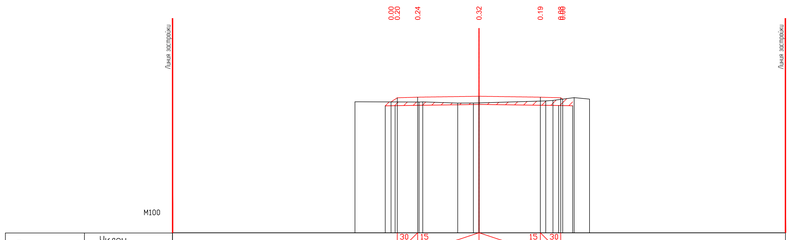
Линия застройки
Линия застройки
М100

| | | |

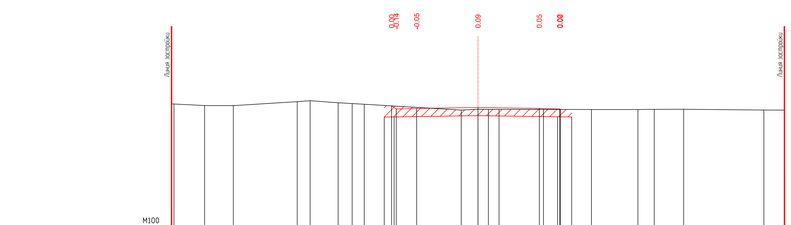
Линия застройки
Линия застройки
М100
30
1:00
15
3.00
3.00
15
1:00
30

| | | |

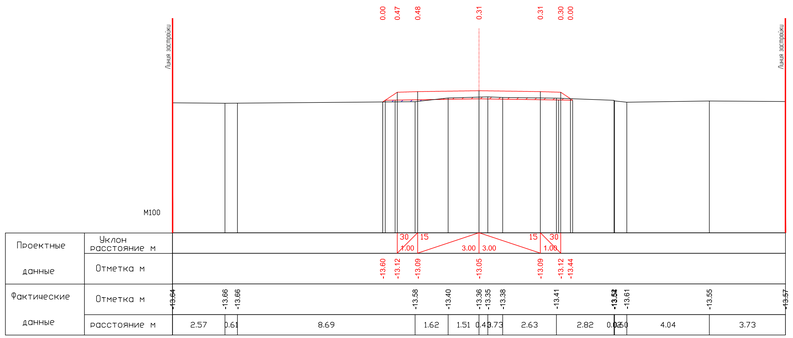
Линия застройки
Линия застройки
М100

| | | |

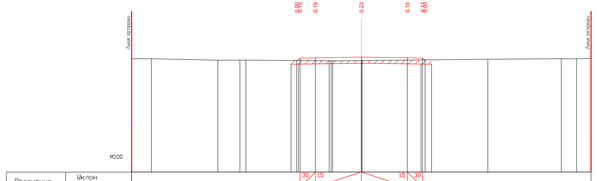
Ось дороги
Ось дороги
М100

| | | |

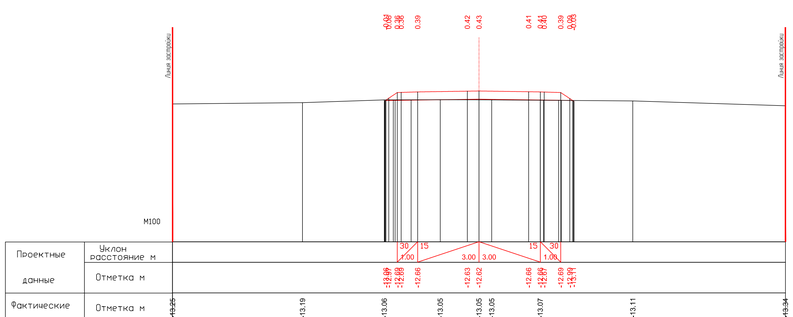

Проектные данные	Уклон расстояние м			30 1.00	15	3.00	3.00	15	30 1.00	
	Отметка м			-12.66		-12.63	-12.62	-12.66	-12.69	
Фактические данные	Отметка м	-13.25	-13.19	-13.06	-13.05	-13.05	-13.05	-13.07	-13.11	-13.34
	расстояние м	6.36	4.00	2.74	1.90	0.62	2.37	4.53	7.47	

ПК1+60.00

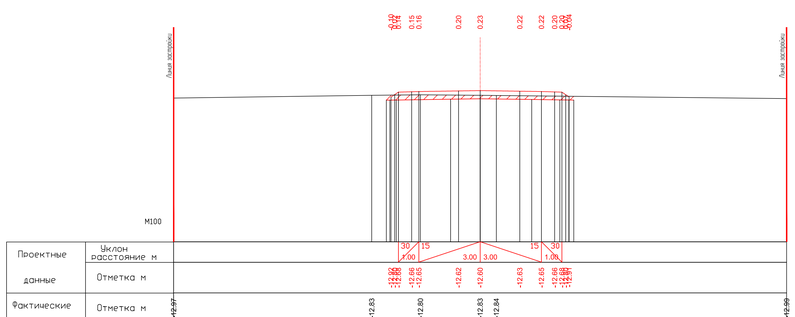

Проектные данные	Уклон расстояние м			30 1.00	15	3.00	3.00	15	30 1.00	
	Отметка м			-12.66		-12.62	-12.60	-12.63	-12.66	
Фактические данные	Отметка м	-12.97	-12.83	-12.80	-12.83	-12.84				-12.99
	расстояние м		9.69	2.38	2.92	0.79	14.21			

ПК1+80.00

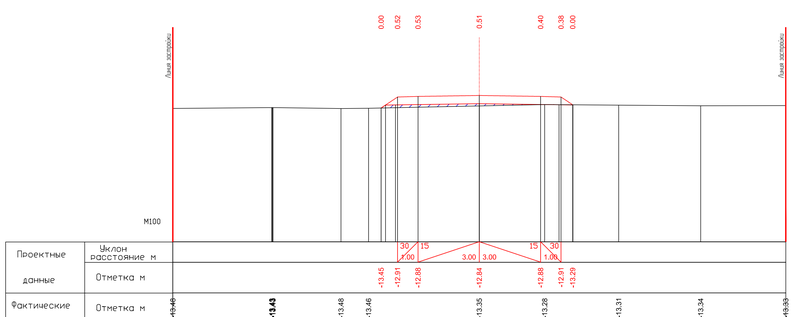

Проектные данные	Уклон расстояние м			30 1.00	15	3.00	3.00	15	30 1.00	
	Отметка м			-13.45	-12.91	-12.88		-12.84	-12.88	-12.91	-13.29	
Фактические данные	Отметка м	-13.46	-13.43	-13.48	-13.46	-13.35	-13.28	-13.31	-13.34	-13.33
	расстояние м	4.84	0.03	3.32	1.35	5.42	3.20	3.62	4.01	4.16

ПК2+00.00

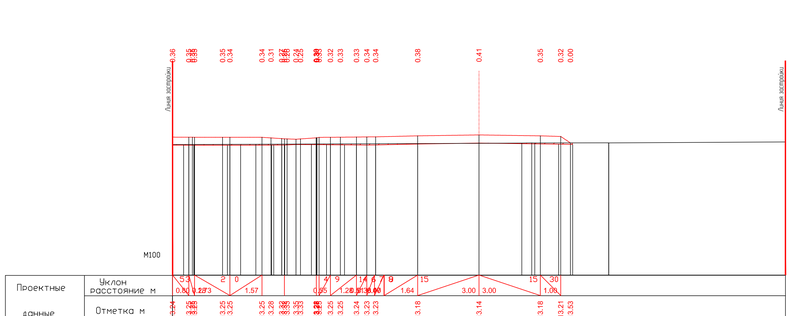

Проектные данные	Уклон расстояние м	0.34	0.73	0	0	1.57	0.26	1.28	1.64	3.00	3.00	15	30 1.00	
	Отметка м	-13.25 -13.25	-13.25 -13.28	-13.25 -13.25	-13.24 -13.23 -13.23	-13.18	-13.14	-13.18 -13.21	-13.53	
Фактические данные	Отметка м	-13.60	-13.59	-13.55	-13.54	-13.53	-13.48
	расстояние м	4.08	10.92	2.10	0.46	3.61	0.01	8.65		

ПК2+20.00

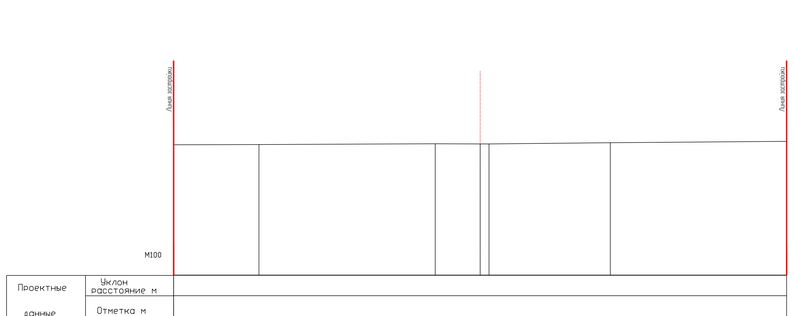

Проектные данные	Уклон расстояние м						
	Отметка м						
Фактические данные	Отметка м	-13.62	-13.60	-13.57	-13.57 -13.58	-13.52	-13.45
	расстояние м	4.17	8.62	2.20	0.46	5.93	8.63

ПК2+26.00

| | | | | | | | | | |

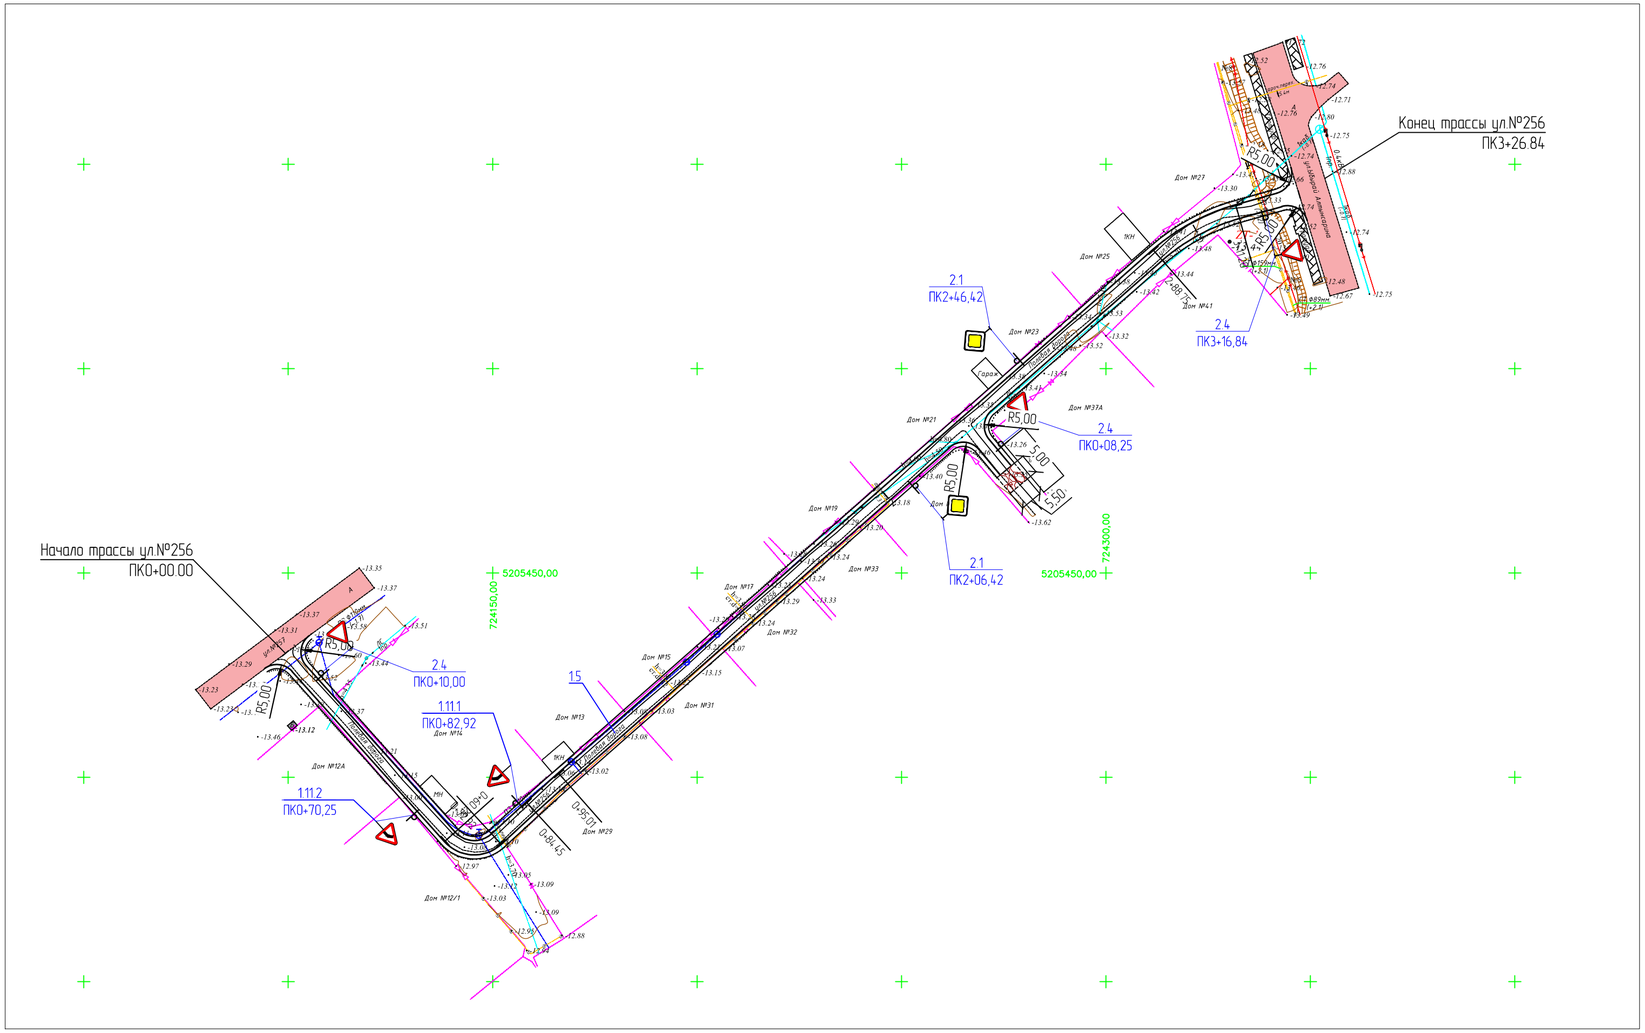
Начало трассы ул.№256
ПК0+00.00
Конец трассы ул.№256
ПК3+26.84
2.1
ПК2+46,42
2.4
ПК3+16,84
2.4
ПК0+08,25
2.1
ПК2+06,42
2.4
ПК0+10,00
1.11.1
ПК0+82,92
1.11.2
ПК0+70,25
15
R5.00
5.00
5.50
5205450,00
724300,00
724150,00
Дон №27
Дон №25
Дон №23
Дон №21
Дон №19
Дон №17
Дон №15
Дон №13
Дон №12А
Дон №12/1
Дон №41
Дон №37А
Дон №33
Дон №32
Дон №31
Дон №29
Дон
Гараж
ул. Алмагуль Адамбаевой
ул. Ташенова
ул. Ташенова
ул. Ташенова

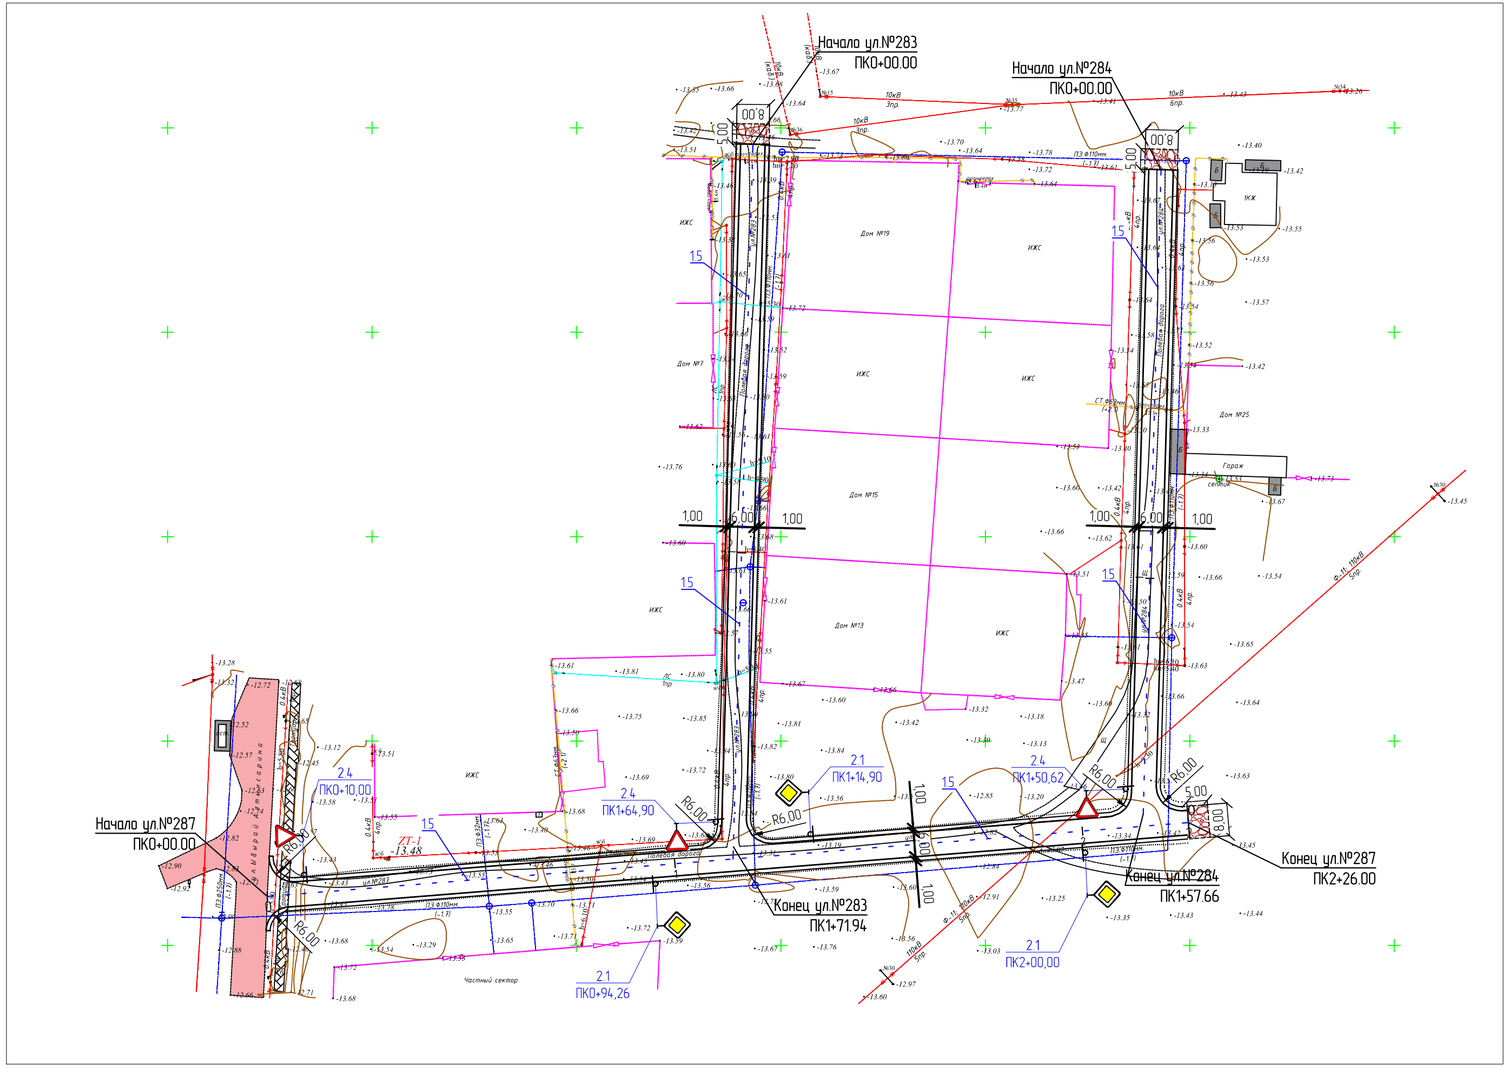

Условные обозначения:

- проезжая часть а/б покрытие
- обочина укрепленная щебнем
- кромка проезжей части
- бровка обочины
- снос

ИЗМ.	КОЛ.	ЛИСТ	№ДОК.	ПОДПИСЬ	ДАТА	29-16-АД_002.13.005			
						Реконструкция внутригородских автомобильных дорог г. Кульсары (3-этап)			
РАЗРАБ.		Токтамисов				Автомобильные дороги	СТАДИЯ	ЛИСТ	ЛИСТОВ
ГИП		Инсенбаев					РП	2	2
Проверил		Нурланкызы				План организации дорожного движения мкр. СМП615, ул.№283, №284 и №287 М 1:1000	ТОО "ШЫНДАУ" Г. АТЫРАУ		

ФОРМАТ А4х3

ВЗАМ. ИНВ. №

ПОДП. И ДАТА

ИНВ. № ПОДЛ.

Тип А

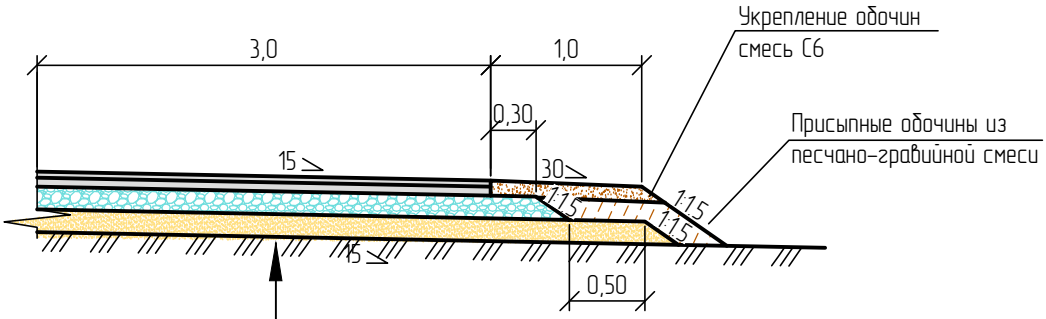

Грунт земляного полотна – суглинок песчанистый
Песчано-гравийная смесь природная, толщиной слоя 15см
Щебеночно-песчаная смесь С4, СТ РК 1549-2006 толщиной слоя толщиной слоя по расчету от 20см
Розлив жидкого битума перед расклинцовкой из расчета 2 л/м^2
Розлив жидкого битума перед устройством нижнего слоя покрытия из расчета 0,5 л/м^2
Нижний слой покрытия из горячей к/зернистой пористой а/б смеси марки II, толщиной слоя 6см
Розлив жидкого битума перед устройством верхнего слоя покрытия из расчета 0,2 л/м^2
Верхний слой покрытия из горячей м/зернистой плотной а/б смеси Тип Б марки II, толщиной слоя 4см

Примечание:

1. Тип А устраивается на проектируемых дорогах в городе Кульсары
   Размеры на листе даны в метрах.

ВЗАМ. ИНВ. N°

ПОДП. И ДАТА

ИНВ. N° ПОДЛ.

ИЗМ.	КОЛ.	ЛИСТ	N°ДОК.	ПОДПИСЬ	ДАТА
РАЗРАБ.		Токтамисов			
ГИП		Инсенбаев			
Проверил		Нурланкызы			

29-16-АД 002.13.006

Реконструкция внутригородских автомобильных дорог г. Кульсары (3-этап)

Автомобильные дороги

СТАДИЯ	ЛИСТ	ЛИСТОВ
РП	1	1

Конструкция дорожной одежды мкр. СМП615

ТОО "ШЫНДАУ" Г. АТЫРАУ

ФОРМАТ А4

Тип 1

Корытный профиль на застроенной территории.

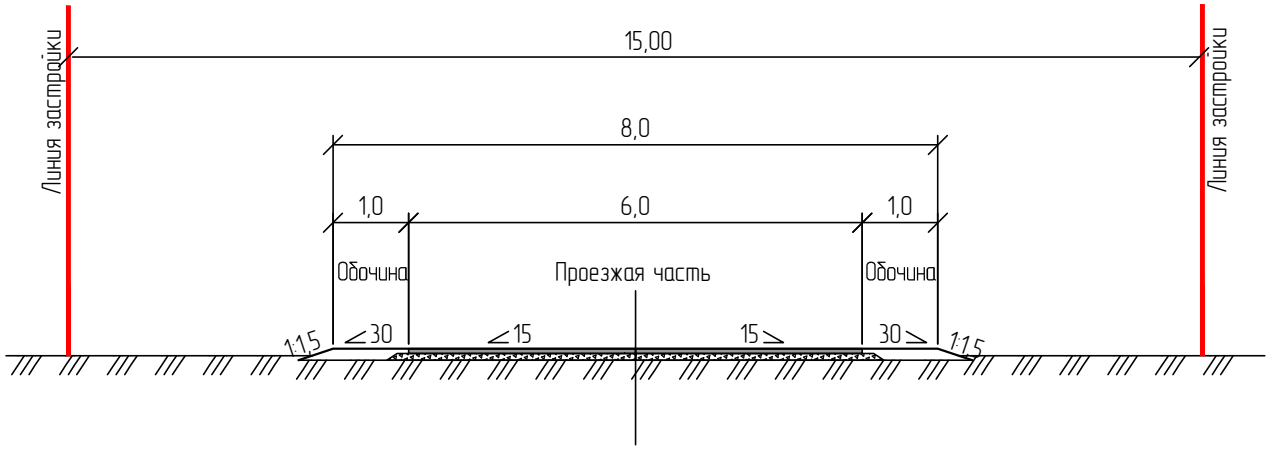

Тип 2

Корытный профиль на застроенной территории.

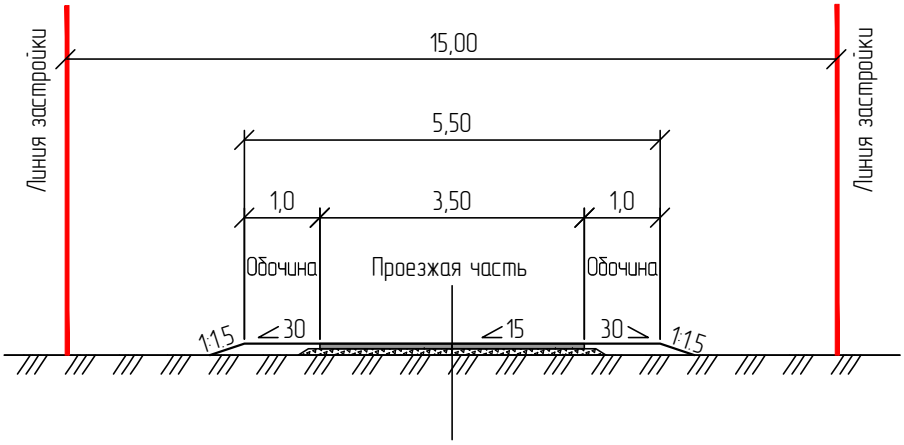

ВЗАМ. ИНВ. N°

ПОДП. И ДАТА

ИНВ. N° ПОДЛ.

ИЗМ.	КОЛ.	ЛИСТ	N°ДОК.	ПОДПИСЬ	ДАТА
РАЗРАБ.		Токтамисов			
ГИП		Инсенбаев			
Проверил		Нурланкызы			

29-16-АД 002.13.007

Реконструкция внутригородских автомобильных дорог г. Кульсары (3-этап)

Автомобильные дороги

СТАДИЯ	ЛИСТ	ЛИСТОВ
РП	1	1

Типовые поперечные профили мкр. СМП615

ТОО "ШЫНДАУ" Г. АТЫРАУ

ФОРМАТ А4