ТОО «ШЫНДАУ»
г. Атырау ул. Махамбета,116г. тел. 8/7122/ 31 59 59
site: www.shyndau.kz; e-mail: info@shyndau.kz

«Реконструкция внутригородских автомобильных дорог г. Кульсары» мкр.Жадырасын

3-этап

РАБОЧИЙ ПРОЕКТ

Автомобильные дороги

29-16

г. Атырау 2021 г.

ТОО «ШЫНДАУ»
Государственная лицензия №001136 от 17 апреля 2007 года

«Реконструкция внутригородских автомобильных дорог г. Кульсары» мкр.Жадырасын

3-этап

РАБОЧИЙ ПРОЕКТ

Автомобильные дороги

Объект № 29-16
Экз._____

Директор Ешимкулов Н.Т.

ГИП Инсенбаев А.Р.

г. Атырау 2021г.

Ведомость рабочих чертежей основного комплекта АД 002

Лист	Наименование	Примечание
001	Общие данные	1 лист
002	Ситуационная схема	1 лист
003	План автомобильной дороги М 1:1000	1 лист
004	Продольный профиль	1 лист
005	План организации дорожного движения М 1:1000	1 лист
006	Конструкция дорожной одежды	1 лист
007	Типовые поперечные профили	1 лист

Ведомость основных комплектов рабочих чертежей

Обозначения	Наименование	Примечание
29-16-АД 002.01	Автомобильные дороги мкр.Кенжылой	
29-16-АД 002.02	Автомобильные дороги мкр.4	
29-16-АД 002.03	Автомобильные дороги мкр.Акмечеть	
29-16-АД 002.04	Автомобильные дороги мкр.Атамура	
29-16-АД 002.05	Автомобильные дороги мкр.Барлаушы	
29-16-АД 002.06	Автомобильные дороги мкр.Достык	
29-16-АД 002.07	Автомобильные дороги мкр.Мереке	
29-16-АД 002.08	Автомобильные дороги мкр.Мурагер	
29-16-АД 002.09	Автомобильные дороги мкр.Центральный	
29-16-АД 002.10	Автомобильные дороги мкр.Промзона	
29-16-АД 002.11	Автомобильные дороги мкр.Шугыла	
29-16-АД 002.12	Автомобильные дороги мкр.Автодорожник	
29-16-АД 002.13	Автомобильные дороги мкр.СМП№615	
29-16-АД 002.14	Автомобильные дороги мкр.СМП№214	
29-16-АД 002.15	Автомобильные дороги мкр.Бирлик	
29-16-АД 002.16	Автомобильные дороги мкр.Думан	
29-16-АД 002.17	Автомобильные дороги мкр.Жадырасын	
29-16-АД 002.18	Автомобильные дороги мкр.Мирас	

Ведомость ссылочных и прилагаемых документов АД 002

Обозначения	Наименование	Примечание
	Прилагаемые документы	
29-16-АД.ВМ 002.17.001	Ведомость проезжей части	
29-16-АД.ВМ 002.17.002	Ведомость дорожных знаков	
29-16-АД.ВМ 002.17.003	Ведомость дорожной разметки	
29-16-АД.ВМ 002.17.004	Ведомость источников получения и способов транспортировки основных строительных материалов	
29-16-АД.ВМ 002.17.005	Ведомость переносов инженерных коммуникаций	
29-16-АД.ВМ 002.17.006	Ведомость разбивки закруглений	

Технические решения, приняты в рабочих чертежах, соответствуют требованиям экологических, санитарных, гигиенических, противопожарных и других норм, действующих на территории Республики Казахстан и обеспечивают безопасную для жизни и здоровья людей эксплуатацию объекта при соблюдении мероприятий, предусмотренных рабочими чертежами

Главный инженер проекта Инсенбаев А.Р.

Примечание:

1. Проект выполнен на основании:
– задания на проектирование, выданного ГУ «Отдел жилищно-коммунального хозяйства, пассажирского транспорта и автомобильных дорог Жылыойского района»;
– инженерно-геодезических и инженерно-геологических изысканий выполненных в 2020 году.

ИЗМ.	КОЛ.	ЛИСТ	N°ДОК.	ПОДПИСЬ	ДАТА	29-16-АД 002.17.001		
						Реконструкция внутригородских автомобильных дорог г. Кульсары (3-этап)		
РАЗРАБ.		Токтамисов				Автомобильные дороги	СТАДИЯ	ЛИСТ	ЛИСТОВ
ГИП		Инсенбаев					РП	1	1
Проверил		Нурланкызы				Общие данные мкр. Жадырасын	ТОО "ШЫНДАУ" Г. АТЫРАУ		

Согласовано

ВЗАМ. ИНВ. N°

ПОДП. И ДАТА

ИНВ. N° ПОДЛ.

ФОРМАТ А3

Ситуационная схема

Примечание:

3 этап

						29-16-АД_002.17.002	
						Реконструкция внутригородских автомобильных дорог г. Кульсары (3-этап)	
ИЗМ.	КОЛ.	ЛИСТ	N°ДОК.	ПОДПИСЬ	ДАТА		
РАЗРАБ.		Токтамисов				Автомобильные дороги	СТАДИЯ: РП; ЛИСТ: 1; ЛИСТОВ: 1
ГИП		Инсенбаев					
Проверил		Нурланкызы				Ситуационная схема мкр. Жадырасын	ТОО "ШЫНДАУ" Г. АТЫРАУ

ВЗАМ. ИНВ. N° | ПОДП. И ДАТА | ИНВ. N° ПОДЛ.

ФОРМАТ А3

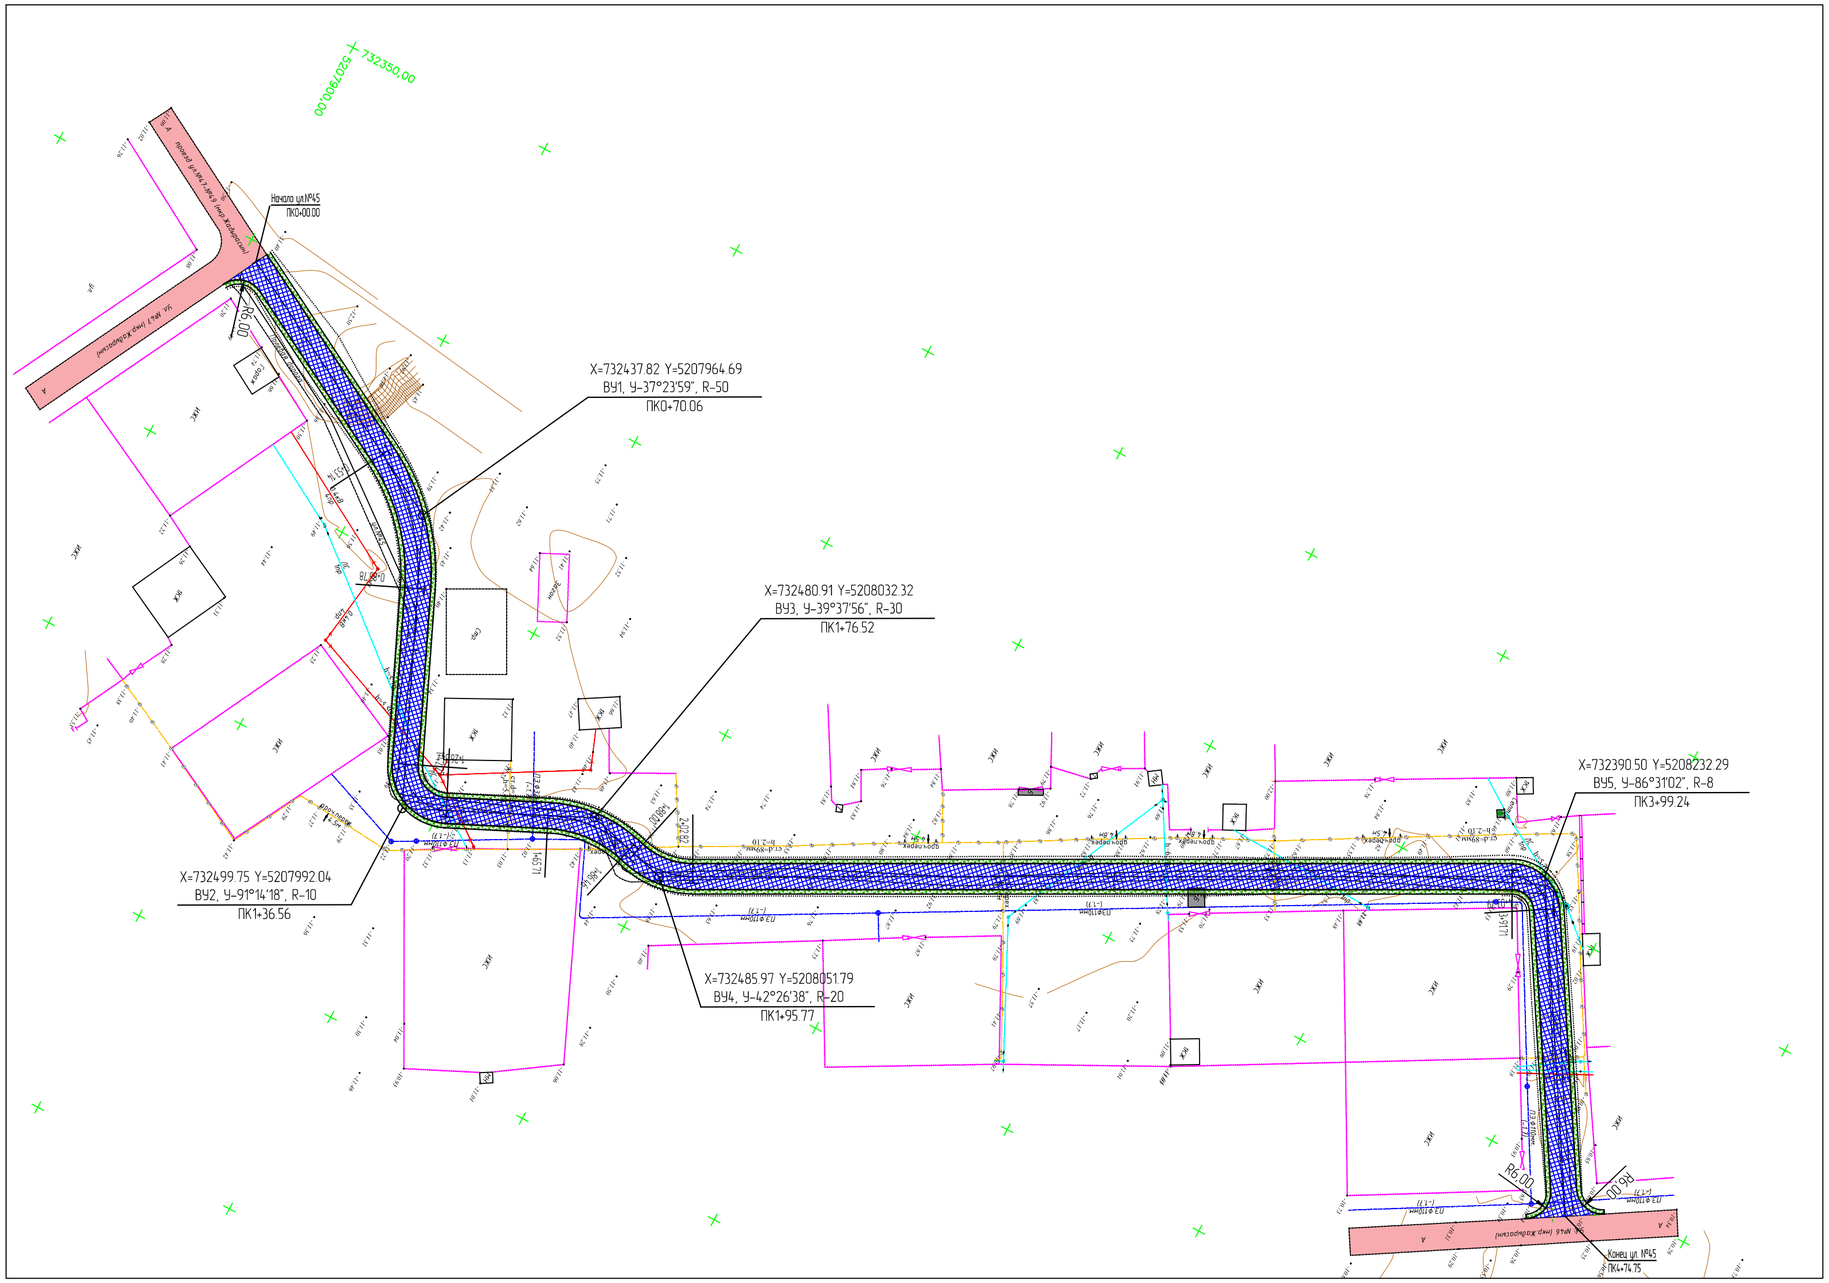

Условные обозначения:

- проезжая часть а/б покрытие
- обочина укрепленная щебнем
- кромка проезжей части
- бровка обочины
- снос

Примечание:

3 этап

						29-16-АД_002.17.003	
						Реконструкция внутригородских автомобильных дорог г. Кульсары (3-этап)	
ИЗМ.	КОЛ.	ЛИСТ	N°ДОК.	ПОДПИСЬ	ДАТА		
РАЗРАБ.		Токтамисов				Автомобильные дороги	СТАДИЯ: РП; ЛИСТ: 1; ЛИСТОВ: 1
ГИП		Инсенбаев					
Проверил		Нурланкызы				План автомобильной дороги мкр. Жадырасын, ул.№45 М 1:1000	ТОО "ШЫНДАУ" Г. АТЫРАУ

ВЗАМ. ИНВ. N° | ПОДП. И ДАТА | ИНВ. N° ПОДЛ.

ФОРМАТ А2

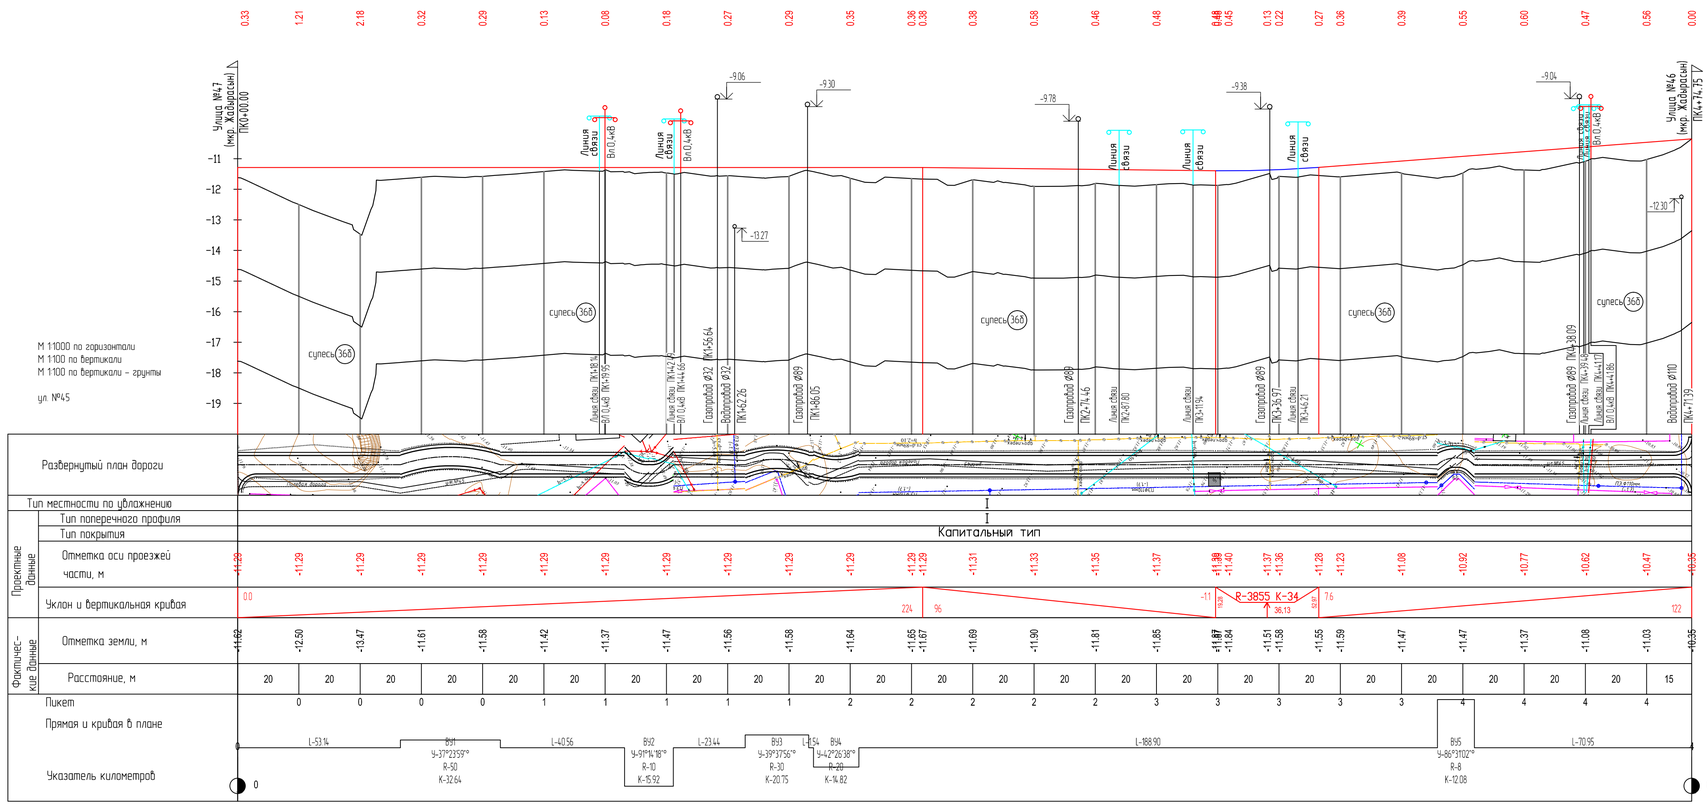

ИЗМ.	КОЛ.	ЛИСТ	№ДОК.	ПОДПИСЬ	ДАТА
РАЗРАБ.		Токтамисов			
ГИП		Инсенбаев			
Проверил		Нурланкызы			

29-16-АД_002.17.004

Реконструкция внутригородских автомобильных дорог г. Кульсары (3-этап)

Автомобильные дороги

СТАДИЯ	ЛИСТ	ЛИСТОВ
РП	1	1

Продольный профиль мкр. Жадырасын, ул.№45

ТОО "ШЫНДАУ" Г. АТЫРАУ

ФОРМАТ А4х4

ИНВ. № ПОДЛ. | ПОДП. И ДАТА | ВЗАМ. ИНВ. №

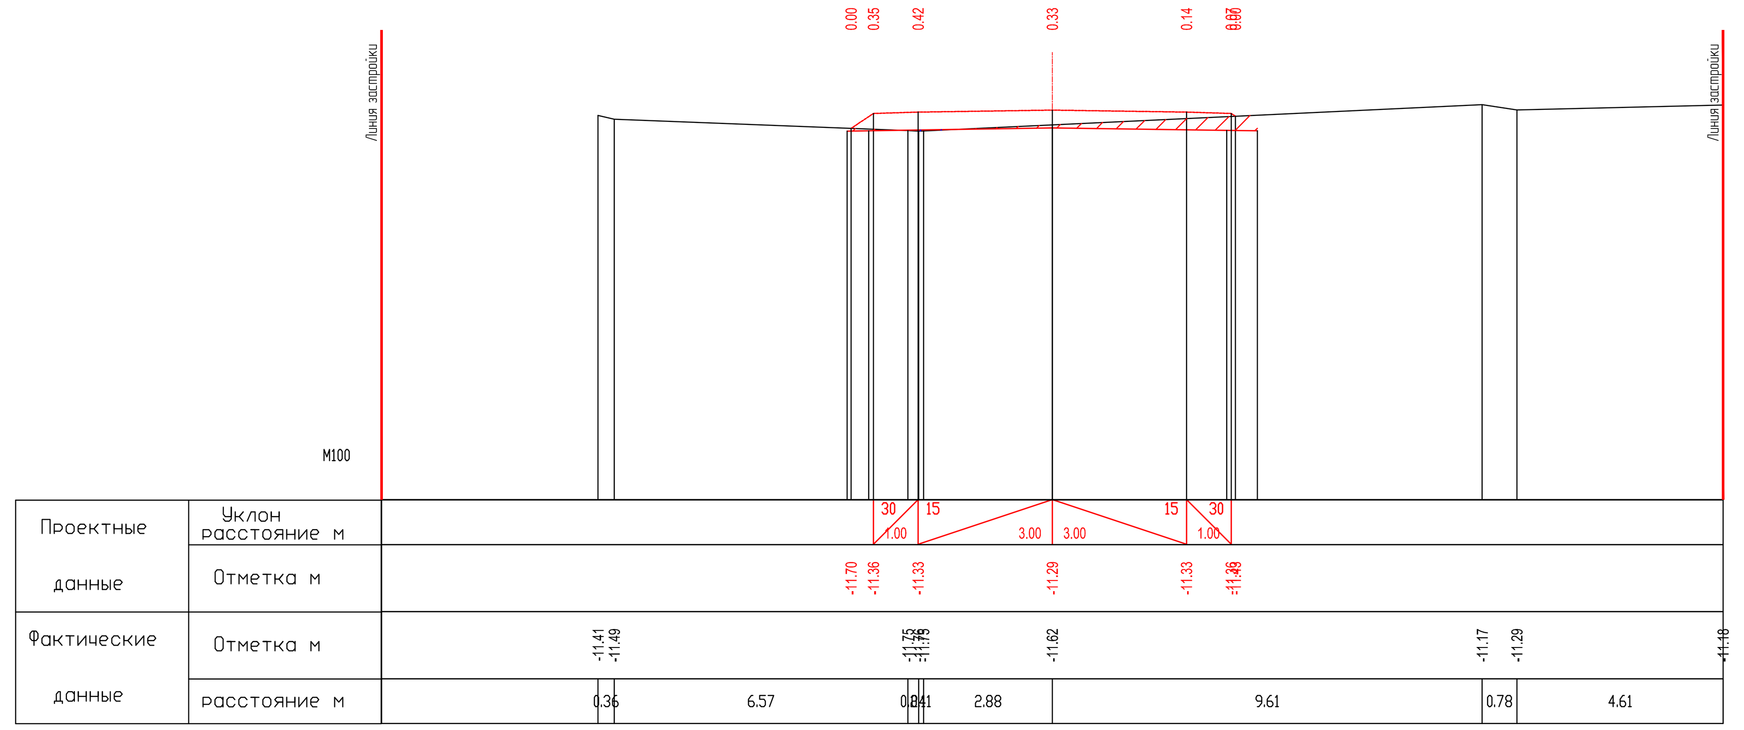

ПК0+00.00

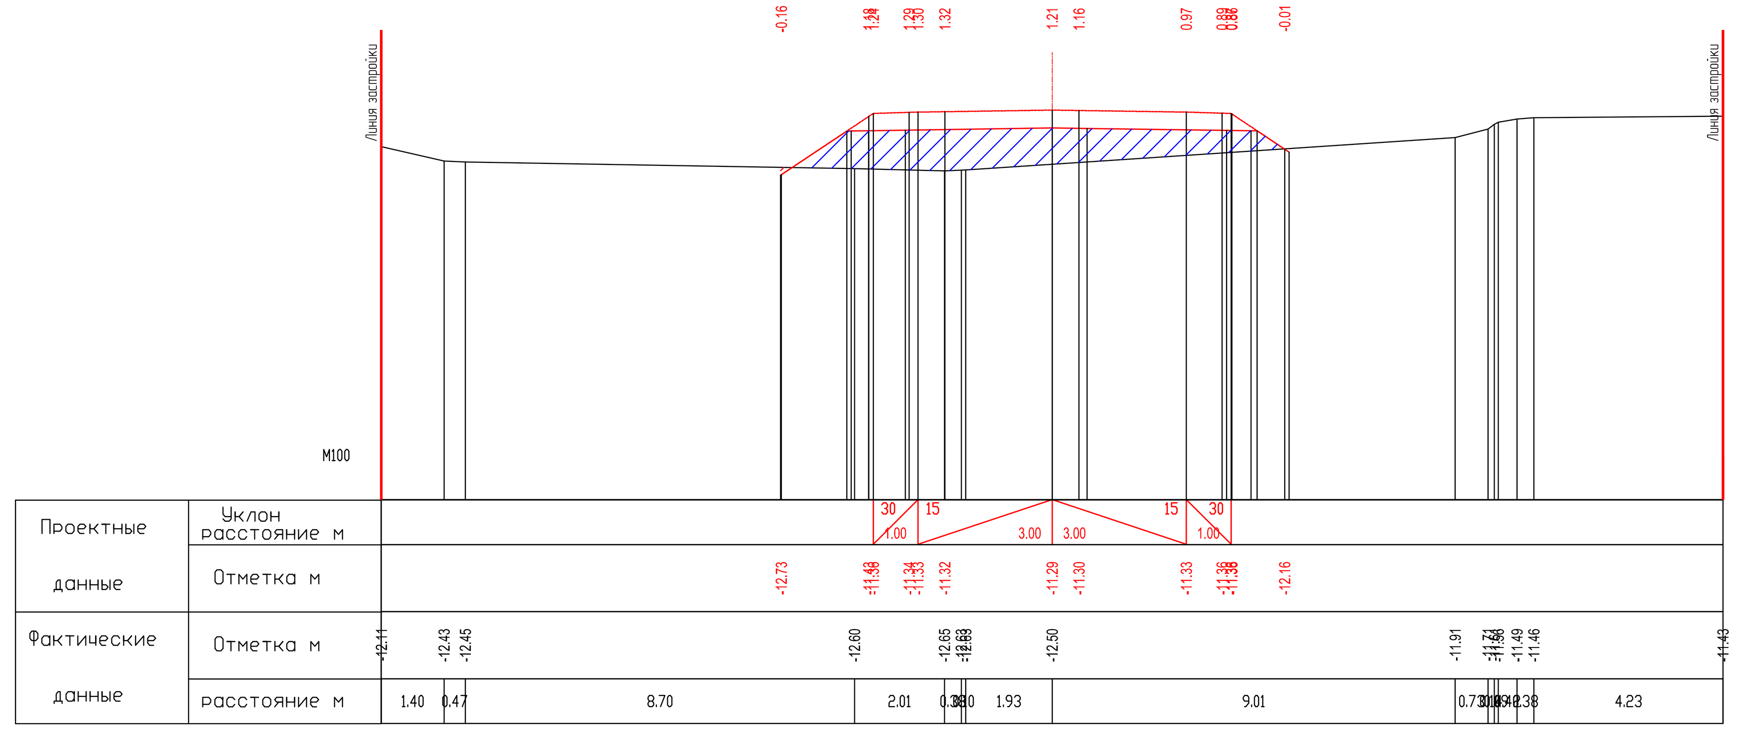

ПК0+20.00

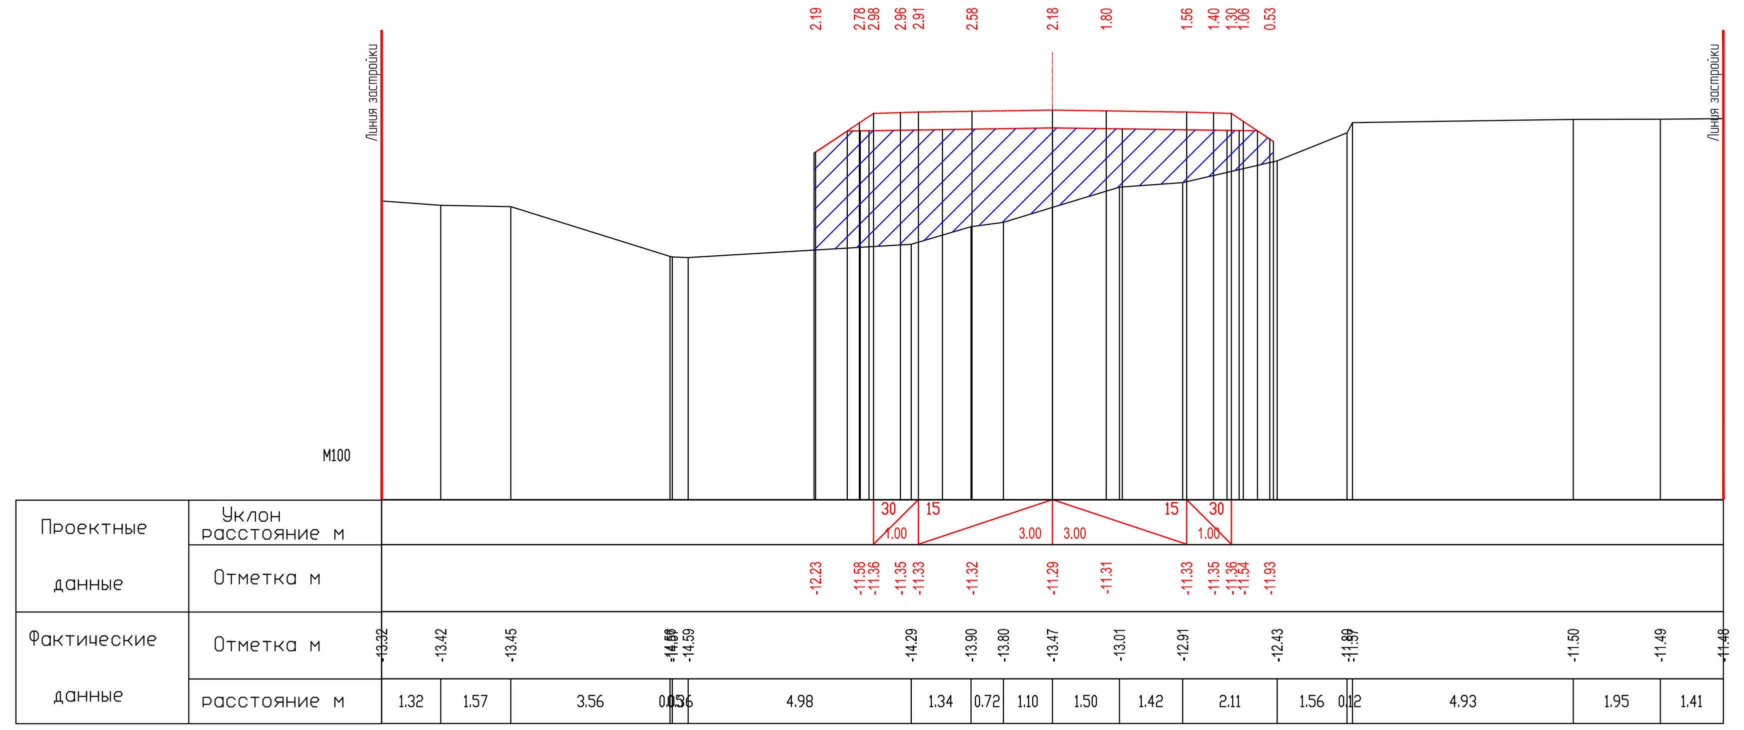

ПК0+40.00

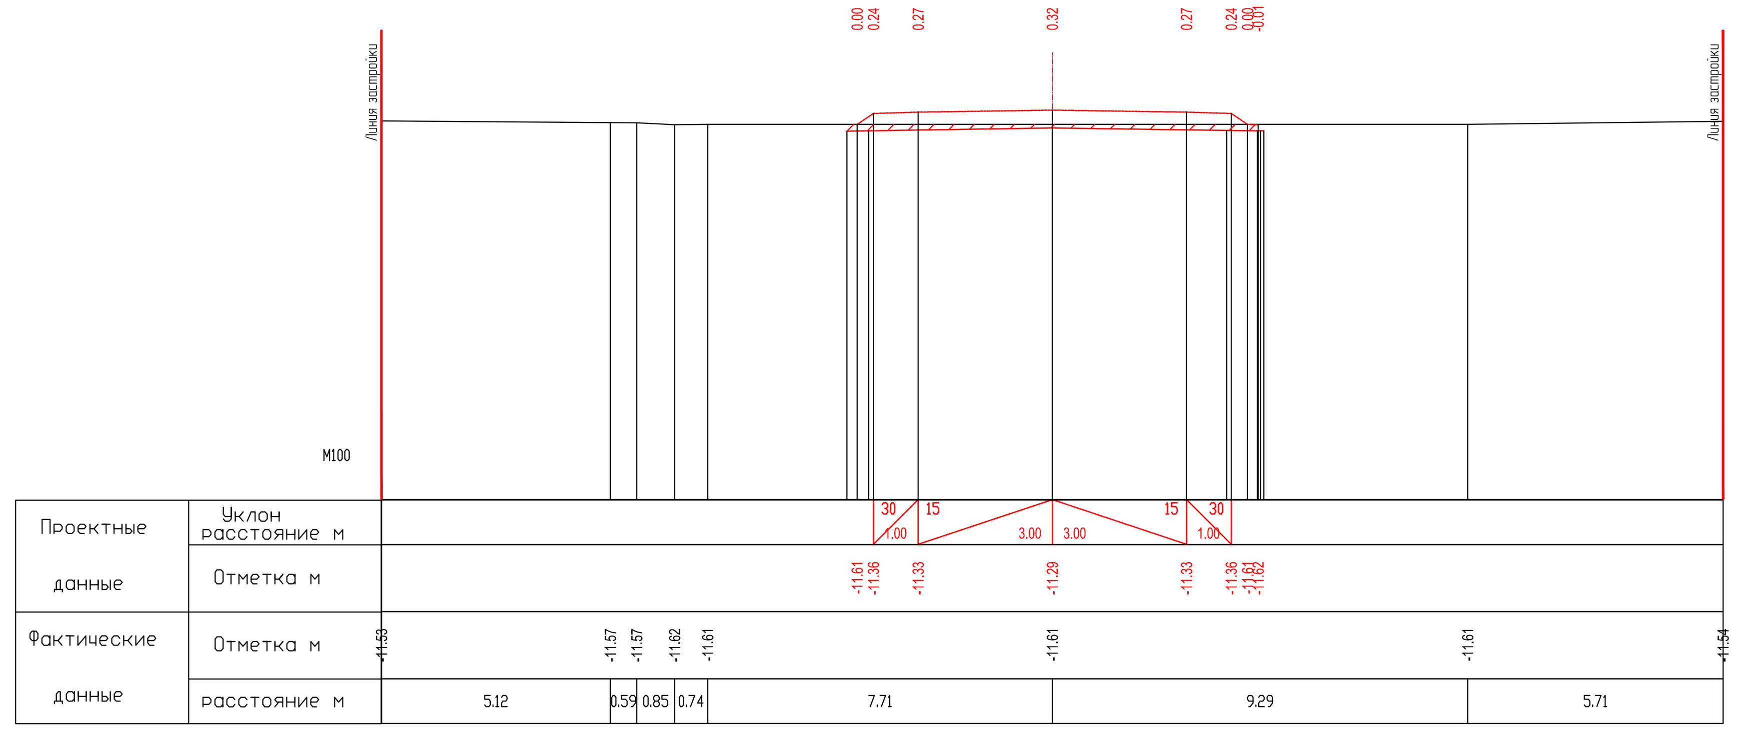

ПК0+60.00

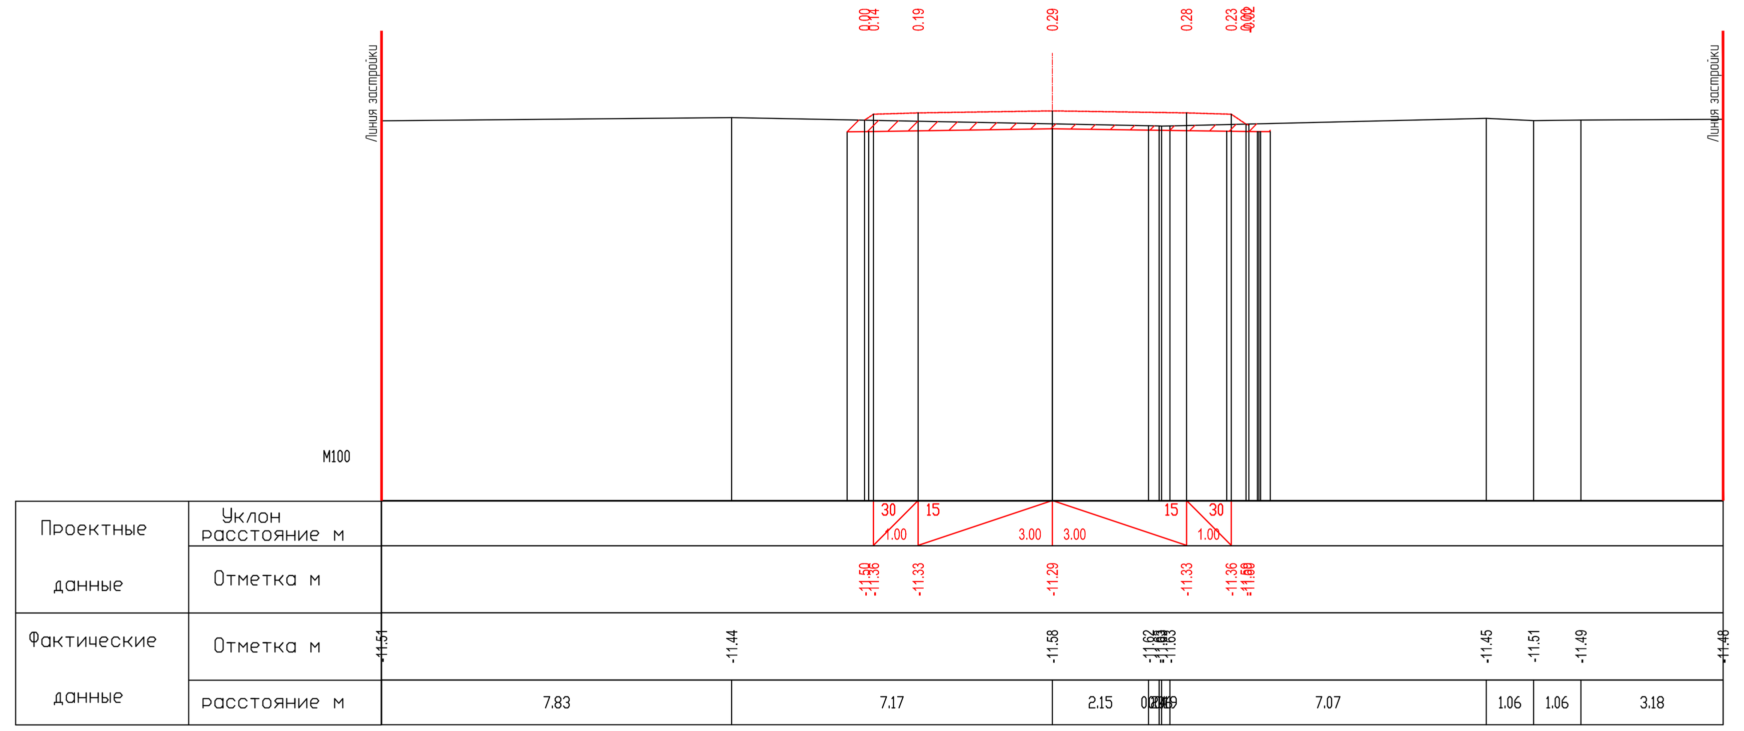

ПК0+80.00

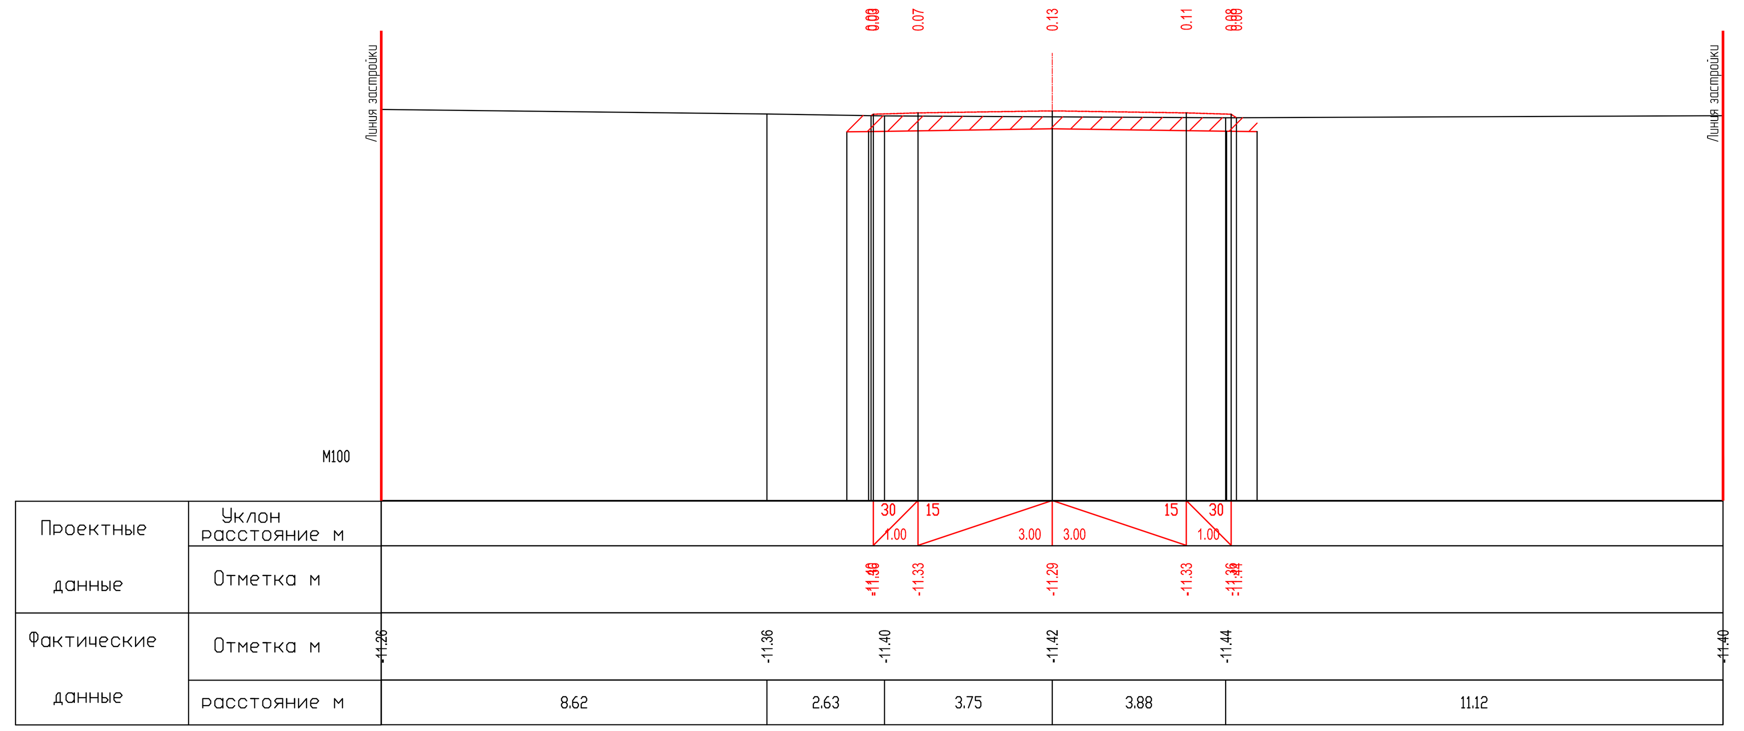

ПК1+00.00

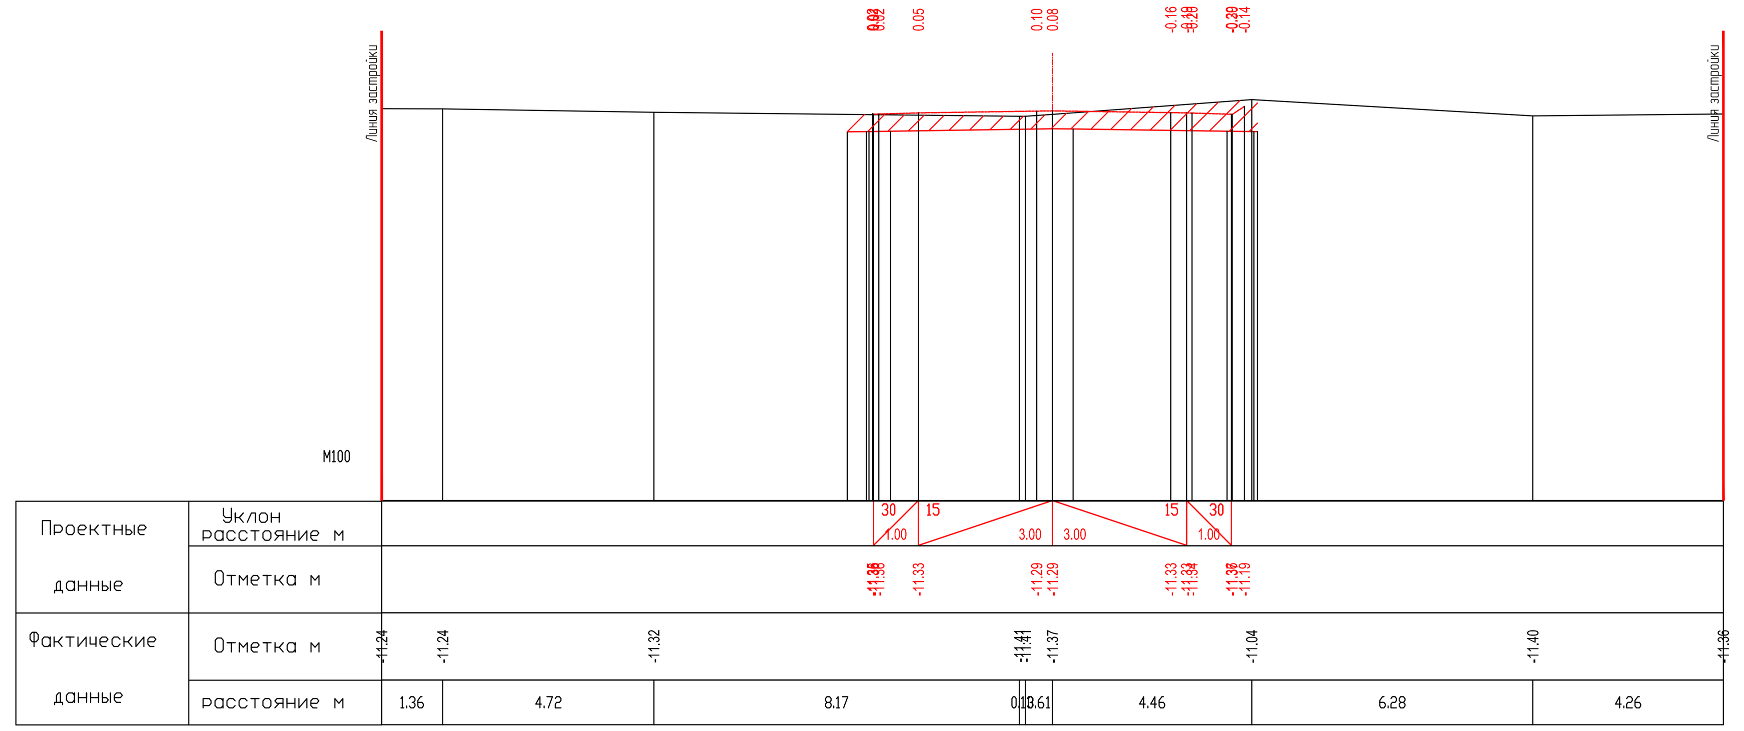

ПК1+20.00

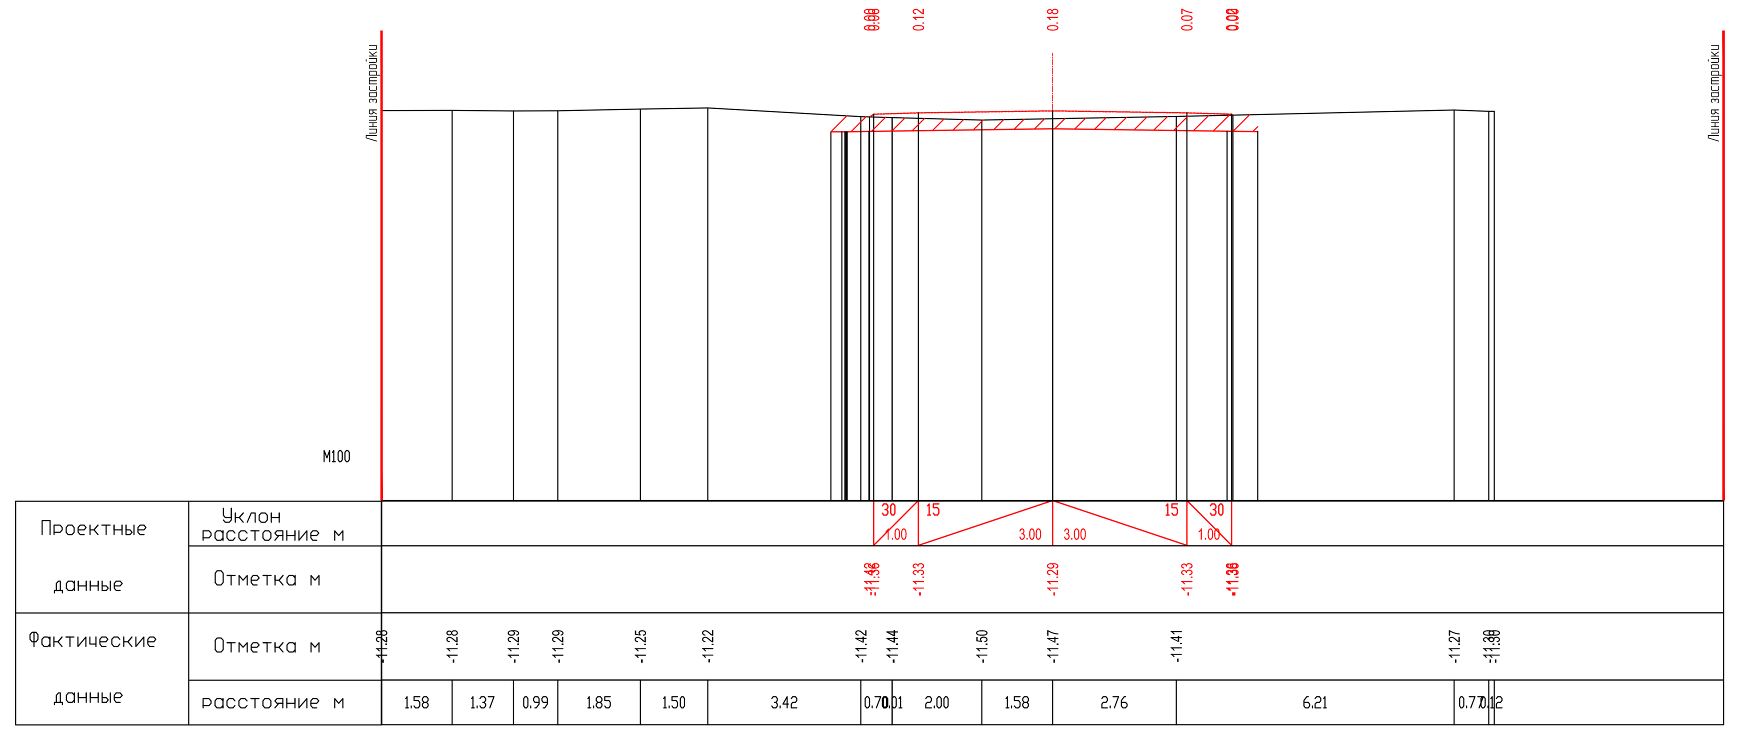

ПК1+40.00

						29-16-АД_002.04.004.1
						Реконструкция внутригородских автомобильных дорог г. Кульсары (3-этап)
ИЗМ.	КОЛ.	ЛИСТ	N°ДОК.	ПОДПИСЬ	ДАТА	
РАЗРАБ.		Токтамисов				Автомобильные дороги
ГИП		Инсенбаев				СТАДИЯ: РП; ЛИСТ: 1; ЛИСТОВ: 4
Проверил		Нурланкызы				
						Поперечный профиль мкр. Жадырасын, ул.№45 ПК0+00.00-ПК1+40.00
						ТОО "ШЫНДАУ" Г. АТЫРАУ

ФОРМАТ A2x4

Взам. инв. №
Подп. и дата
Инв. № подл.

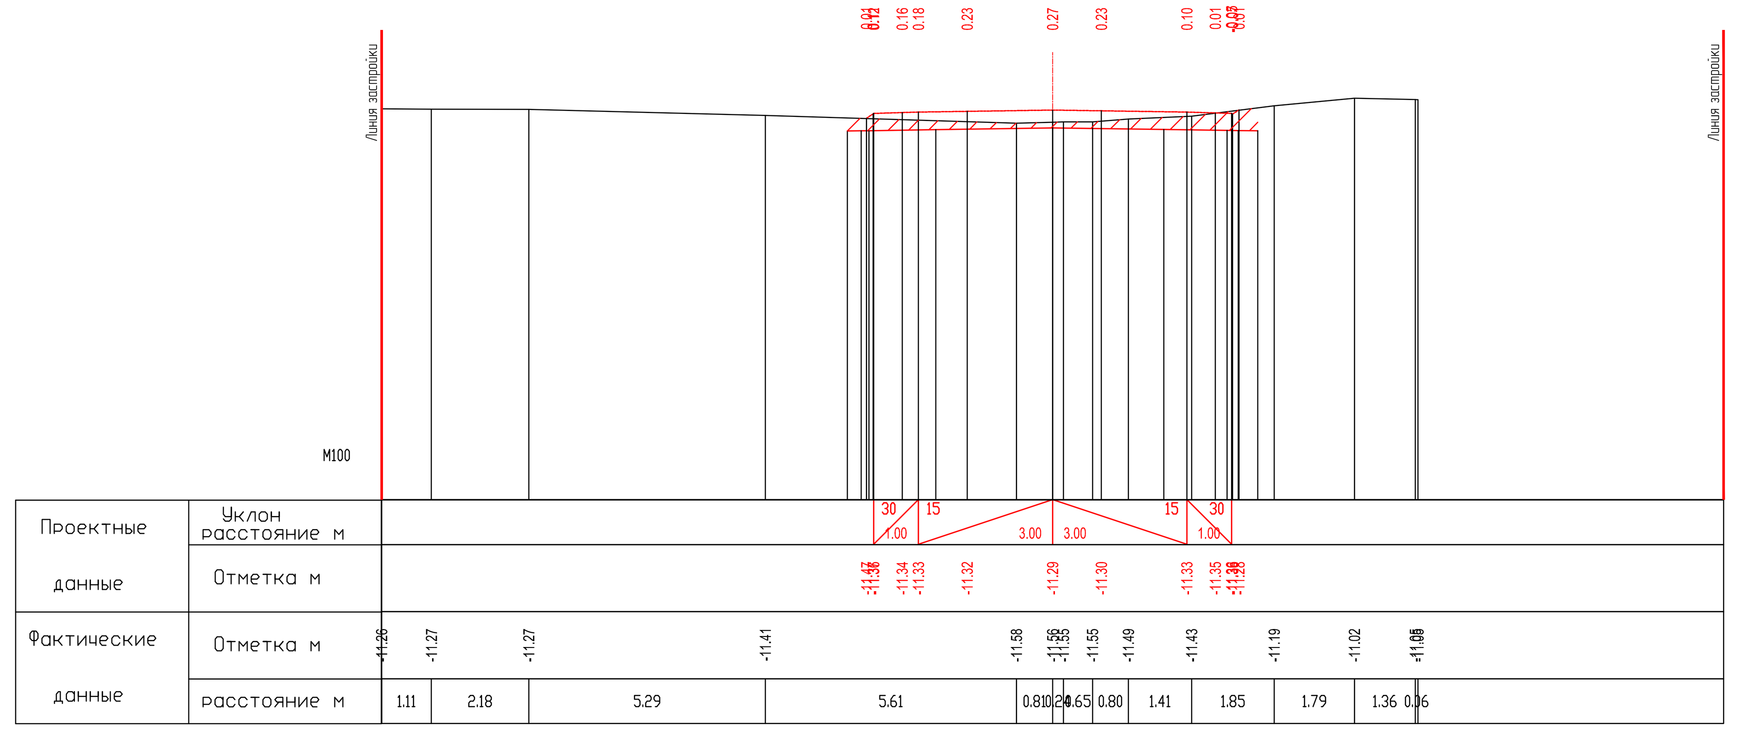

ПК1+60.00

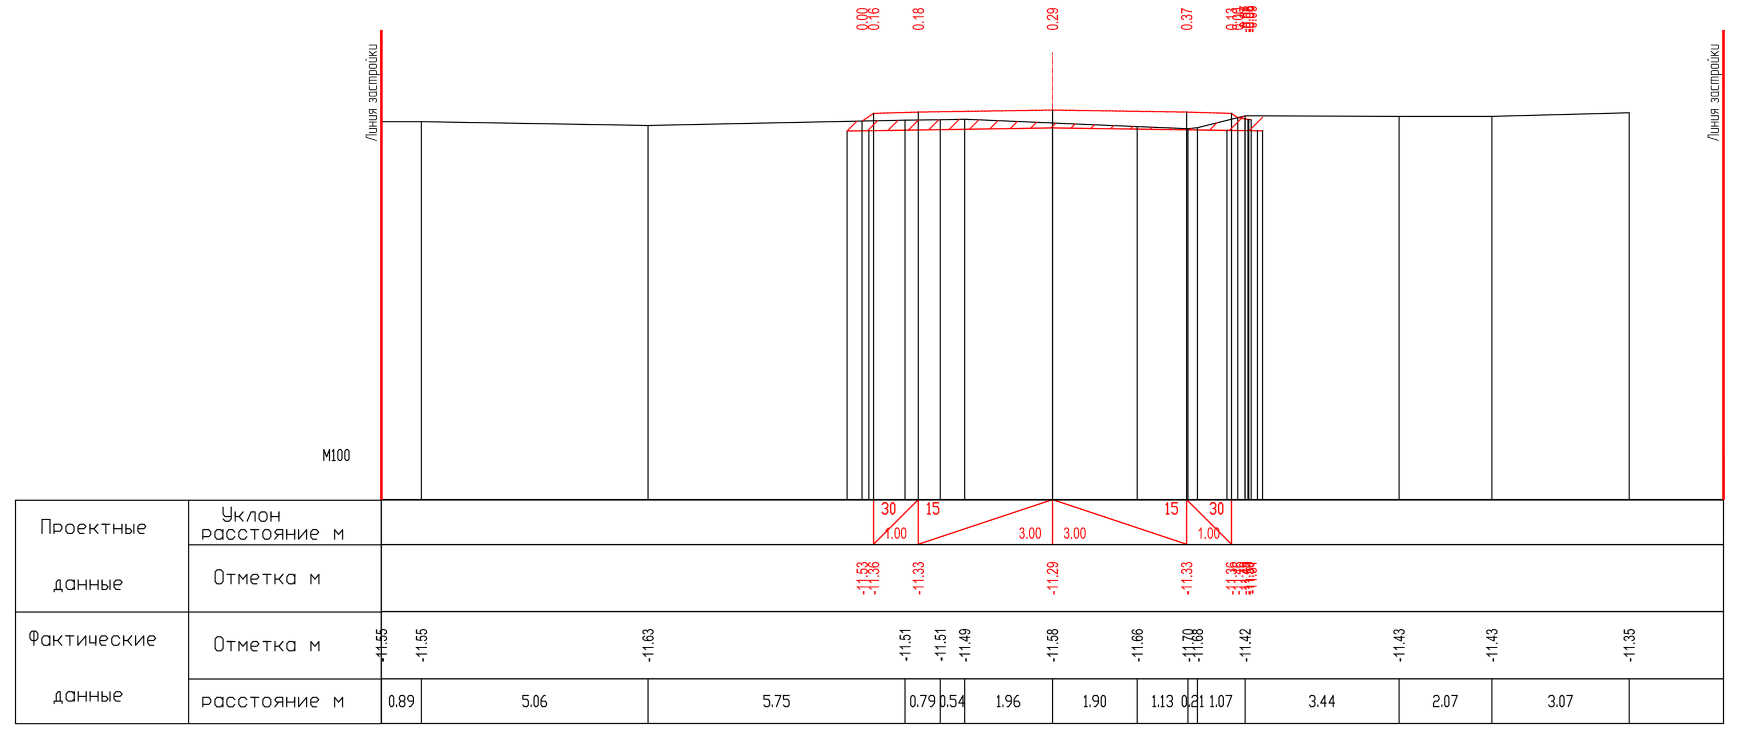

ПК1+80.00

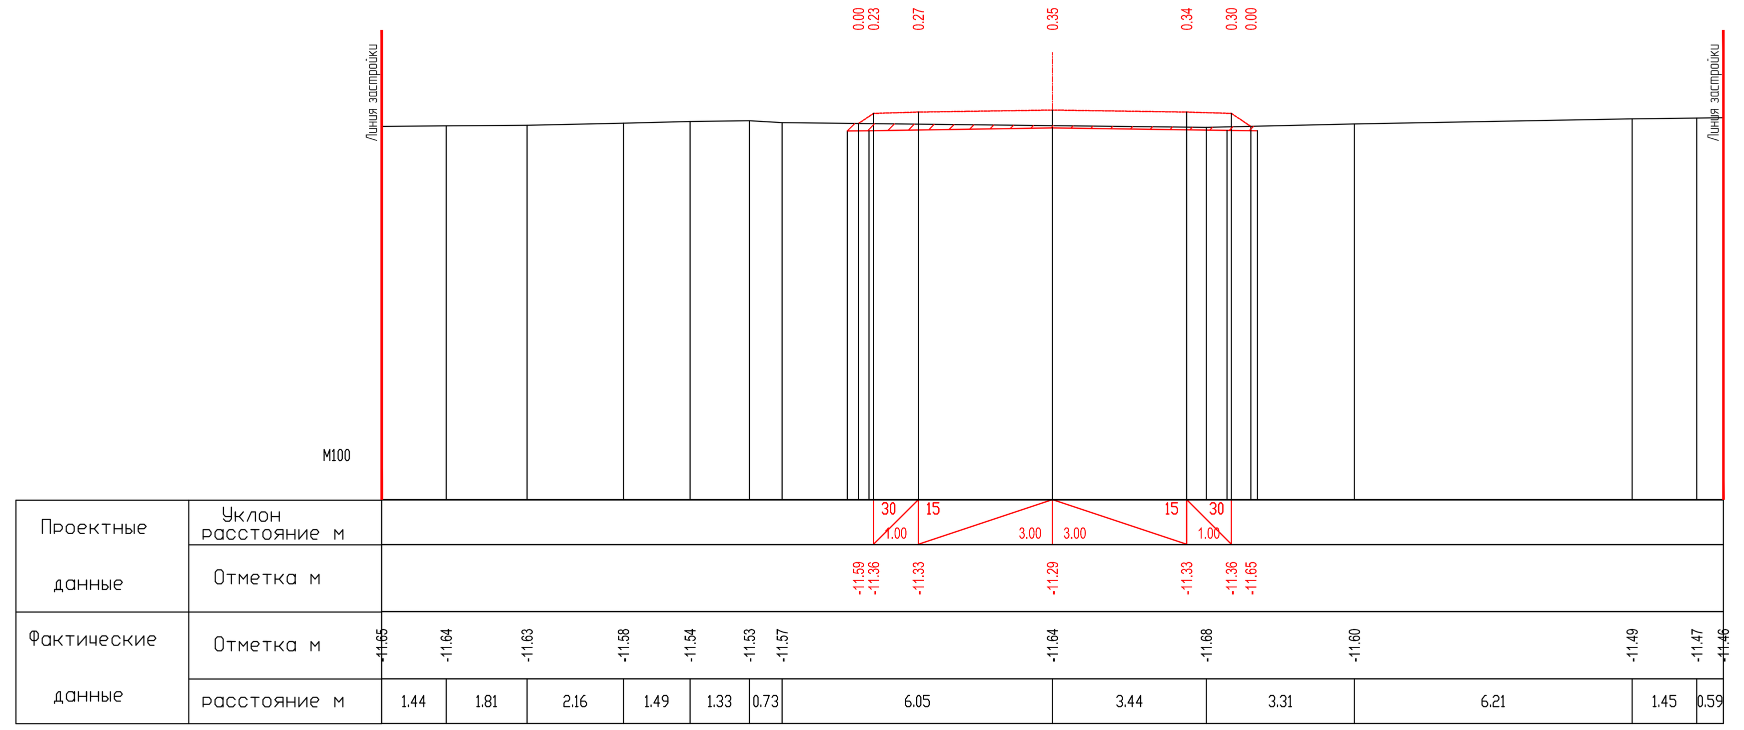

ПК2+00.00

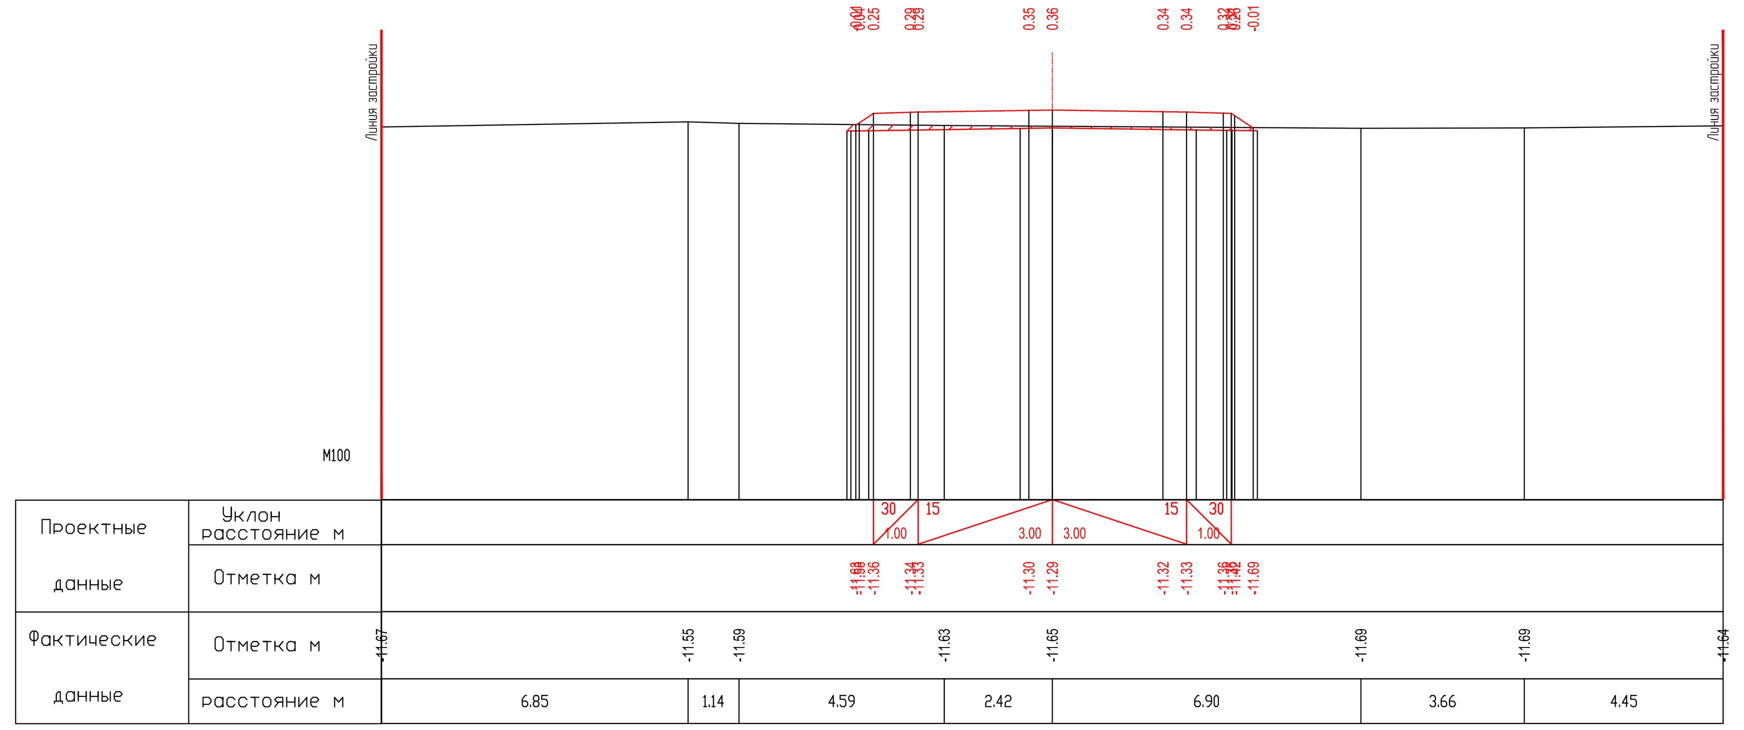

ПК2+20.00

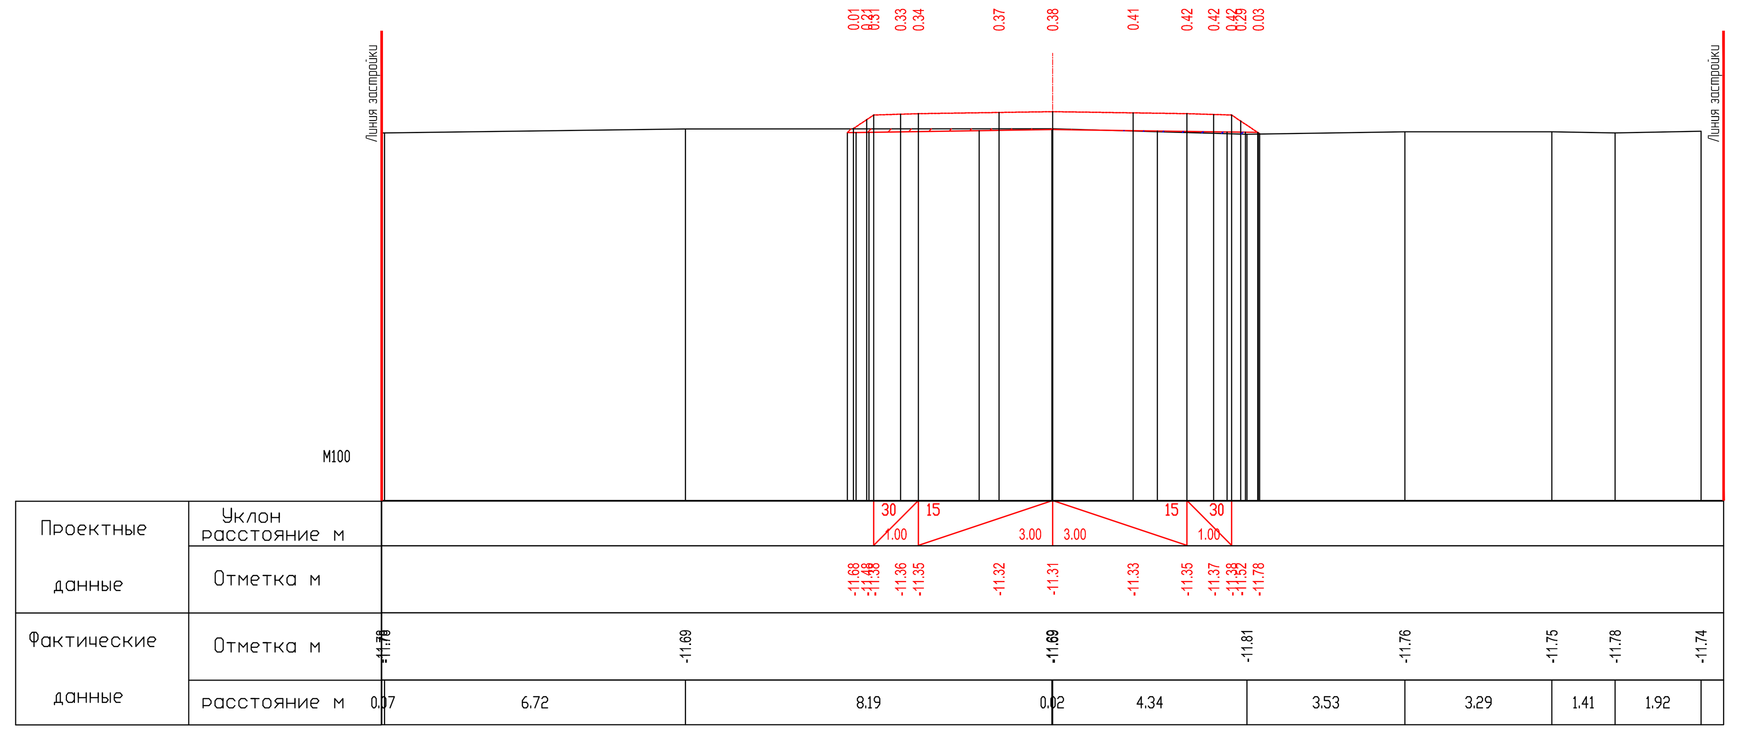

ПК2+40.00

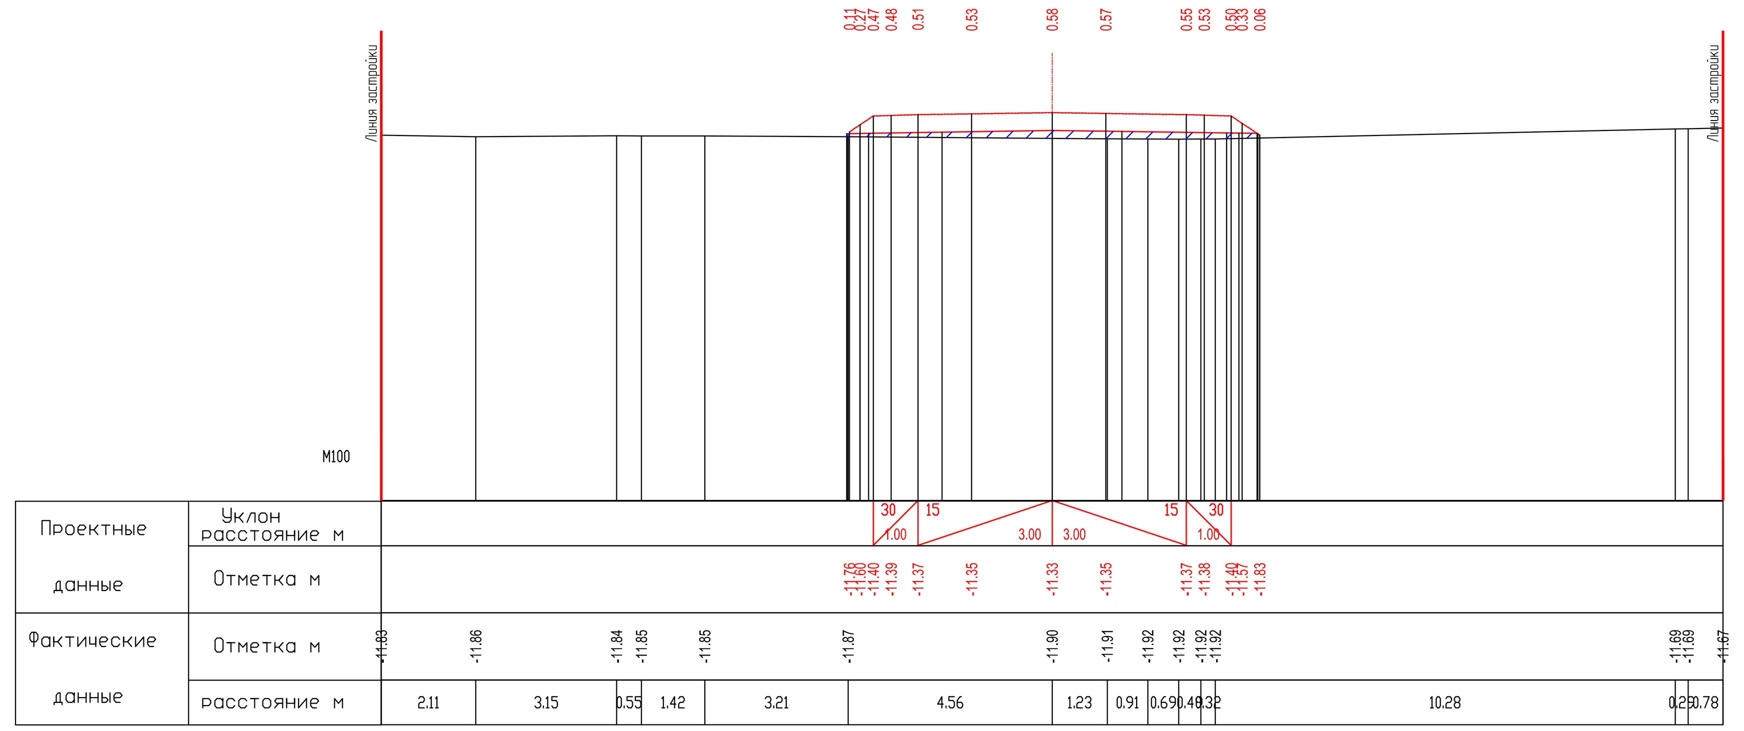

ПК2+60.00

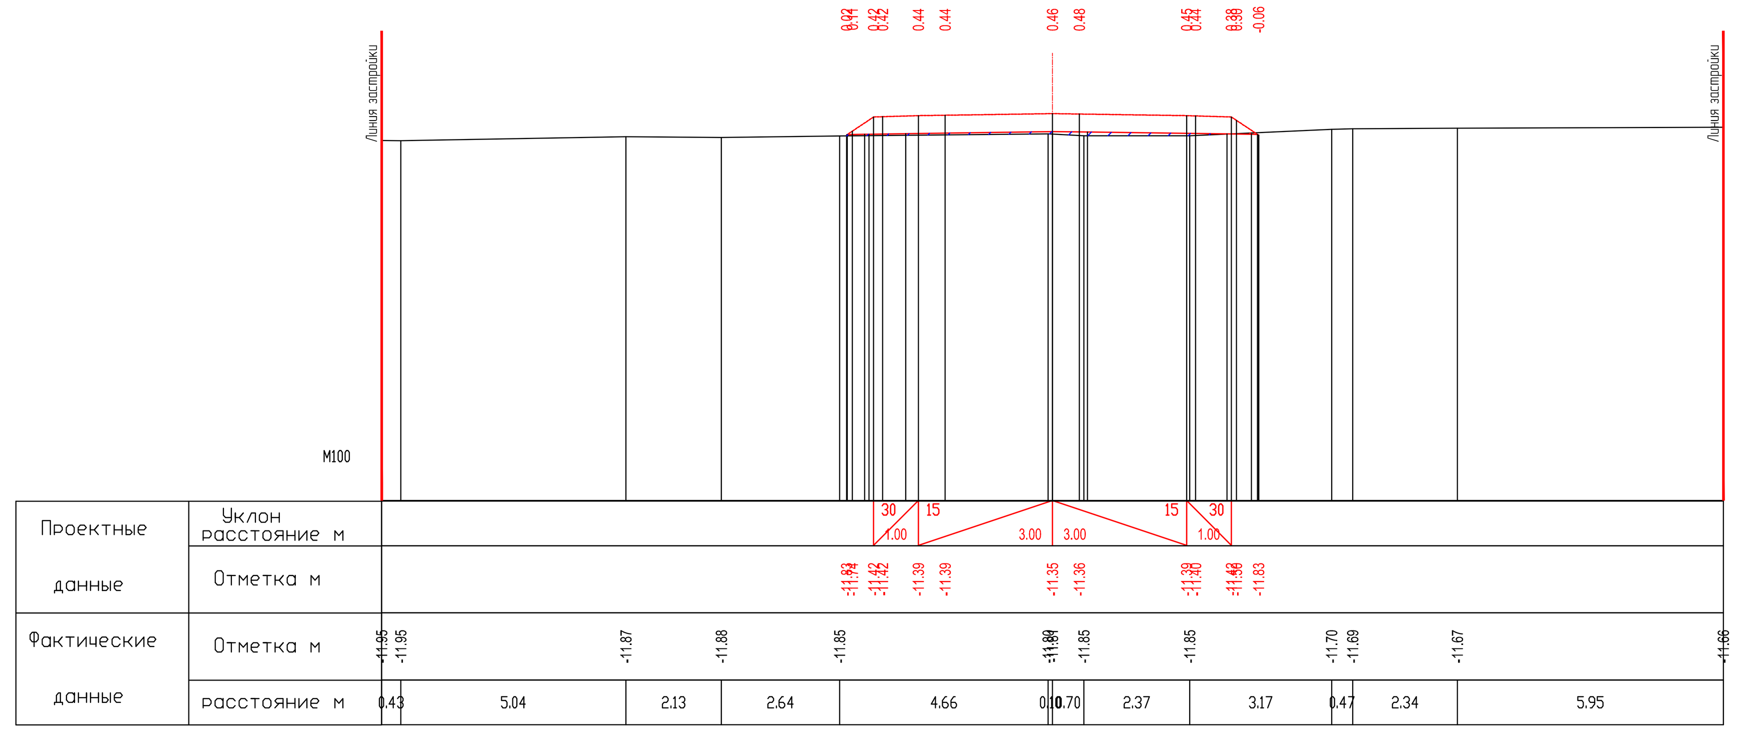

ПК2+80.00

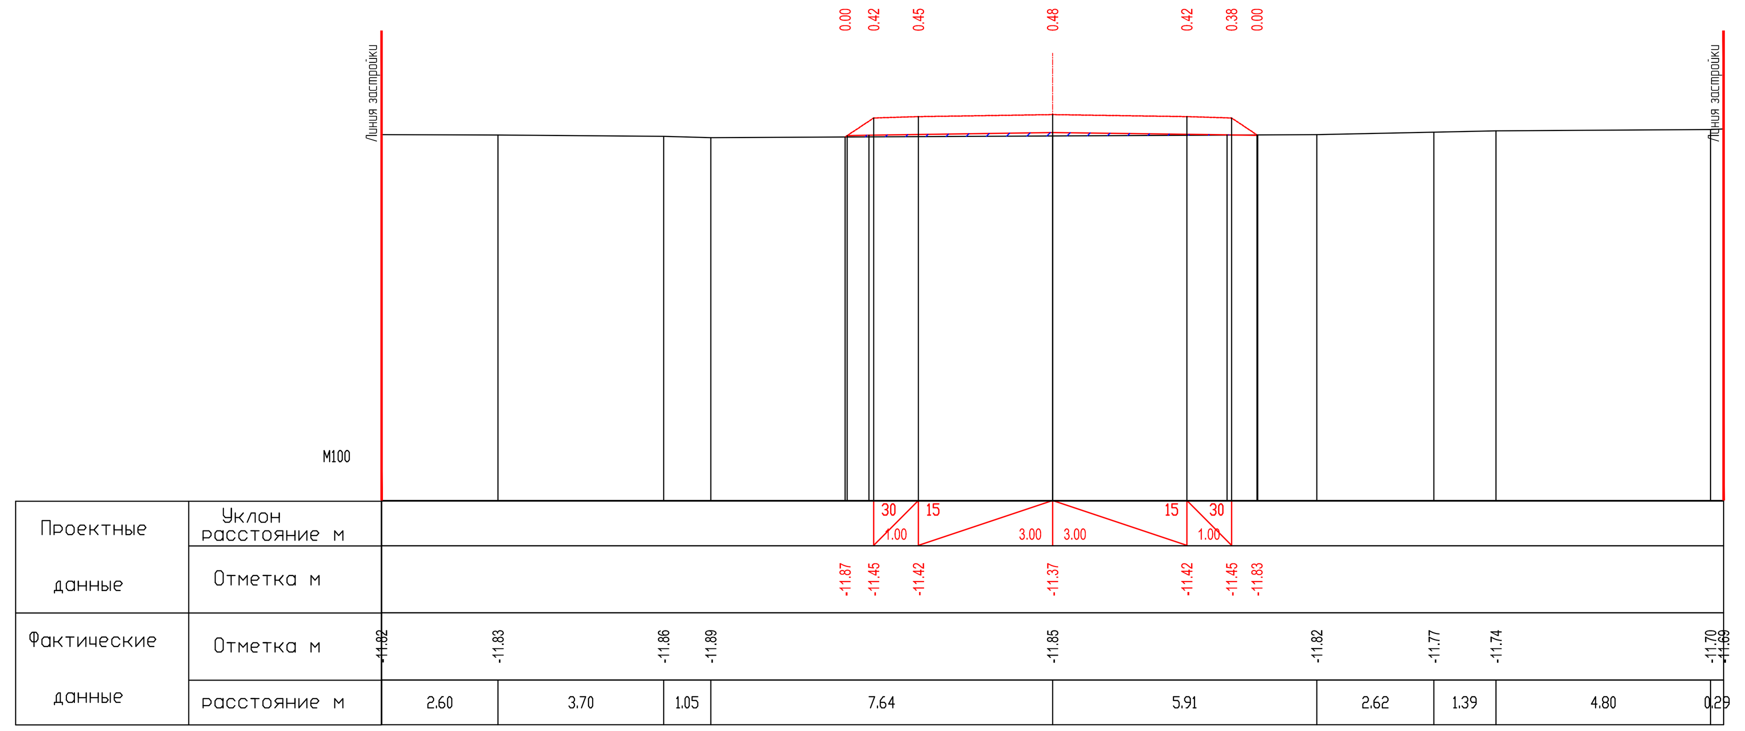

ПК3+00.00

Изм.	Кол.	Лист	N°док.	Подпись	Дата
Разраб.		Токтамисов			
ГИП		Инсенбаев			
Проверил		Нурланкызы			

29-16-АД_002.04.004.1

Реконструкция внутригородских автомобильных дорог г. Кульсары (3-этап)

Автомобильные дороги

Стадия	Лист	Листов
РП	2	4

Поперечный профиль
мкр. Жадырасын, ул.№45
ПК1+60.00-ПК3+00.00

ТОО "ШЫНДАУ"
Г. АТЫРАУ

Формат А2х4

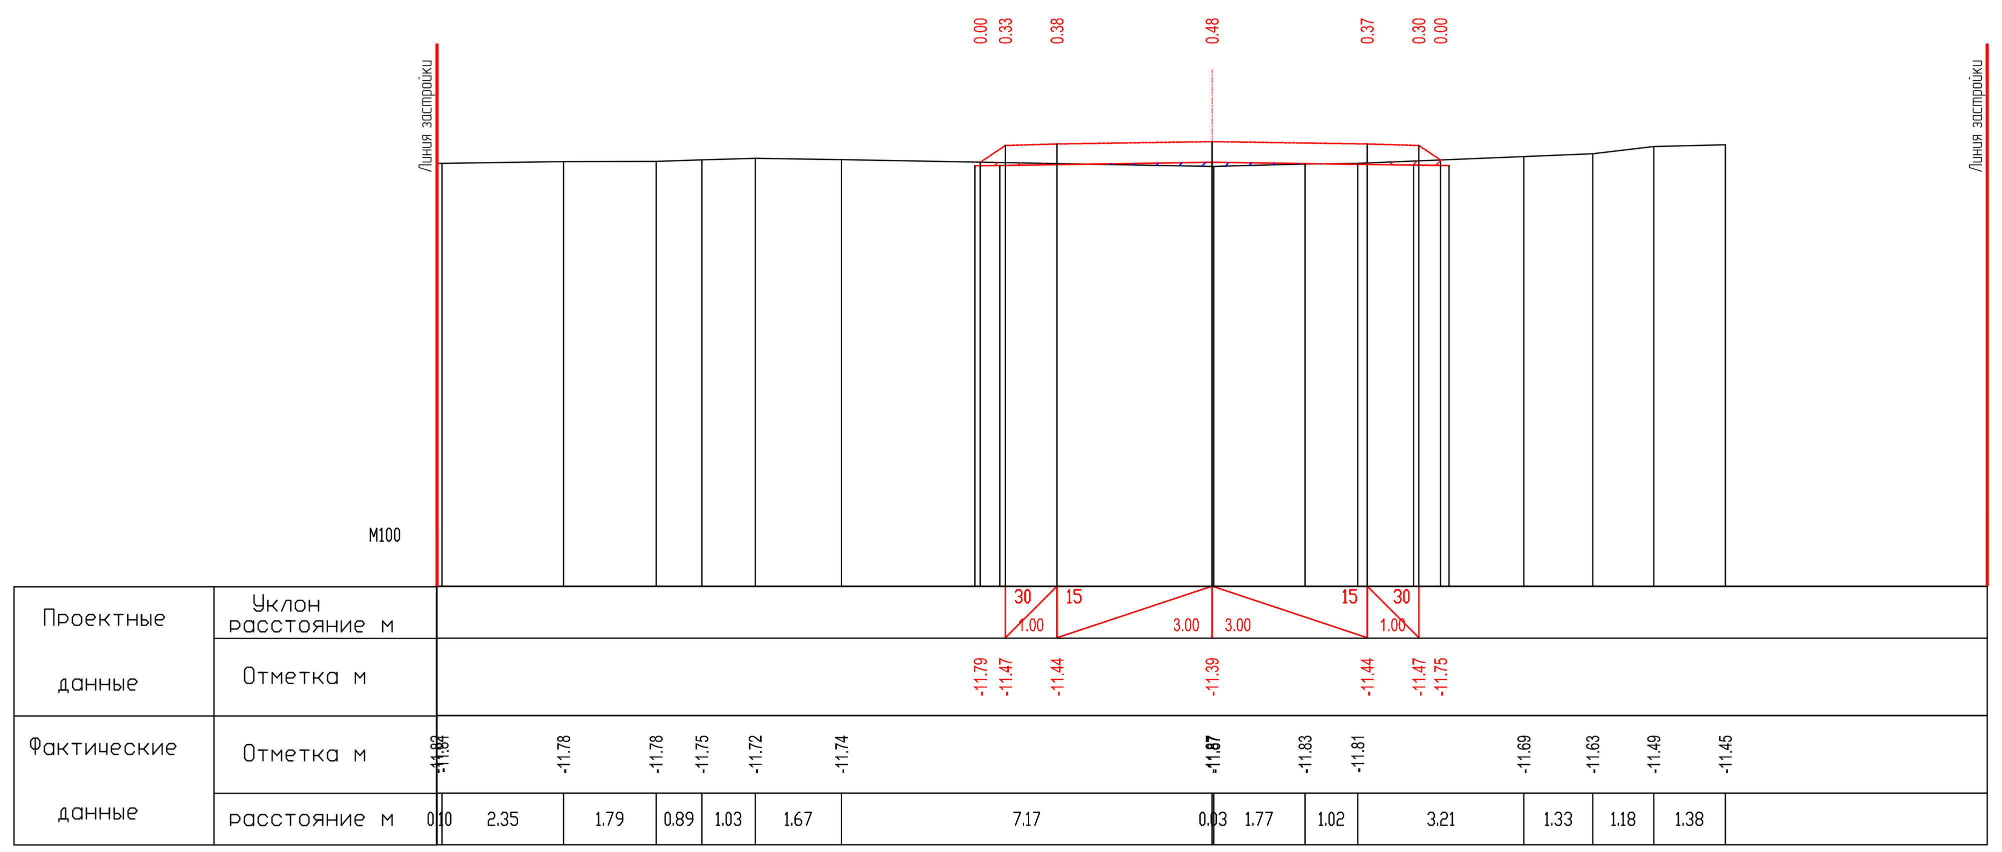

ПК3+20.00

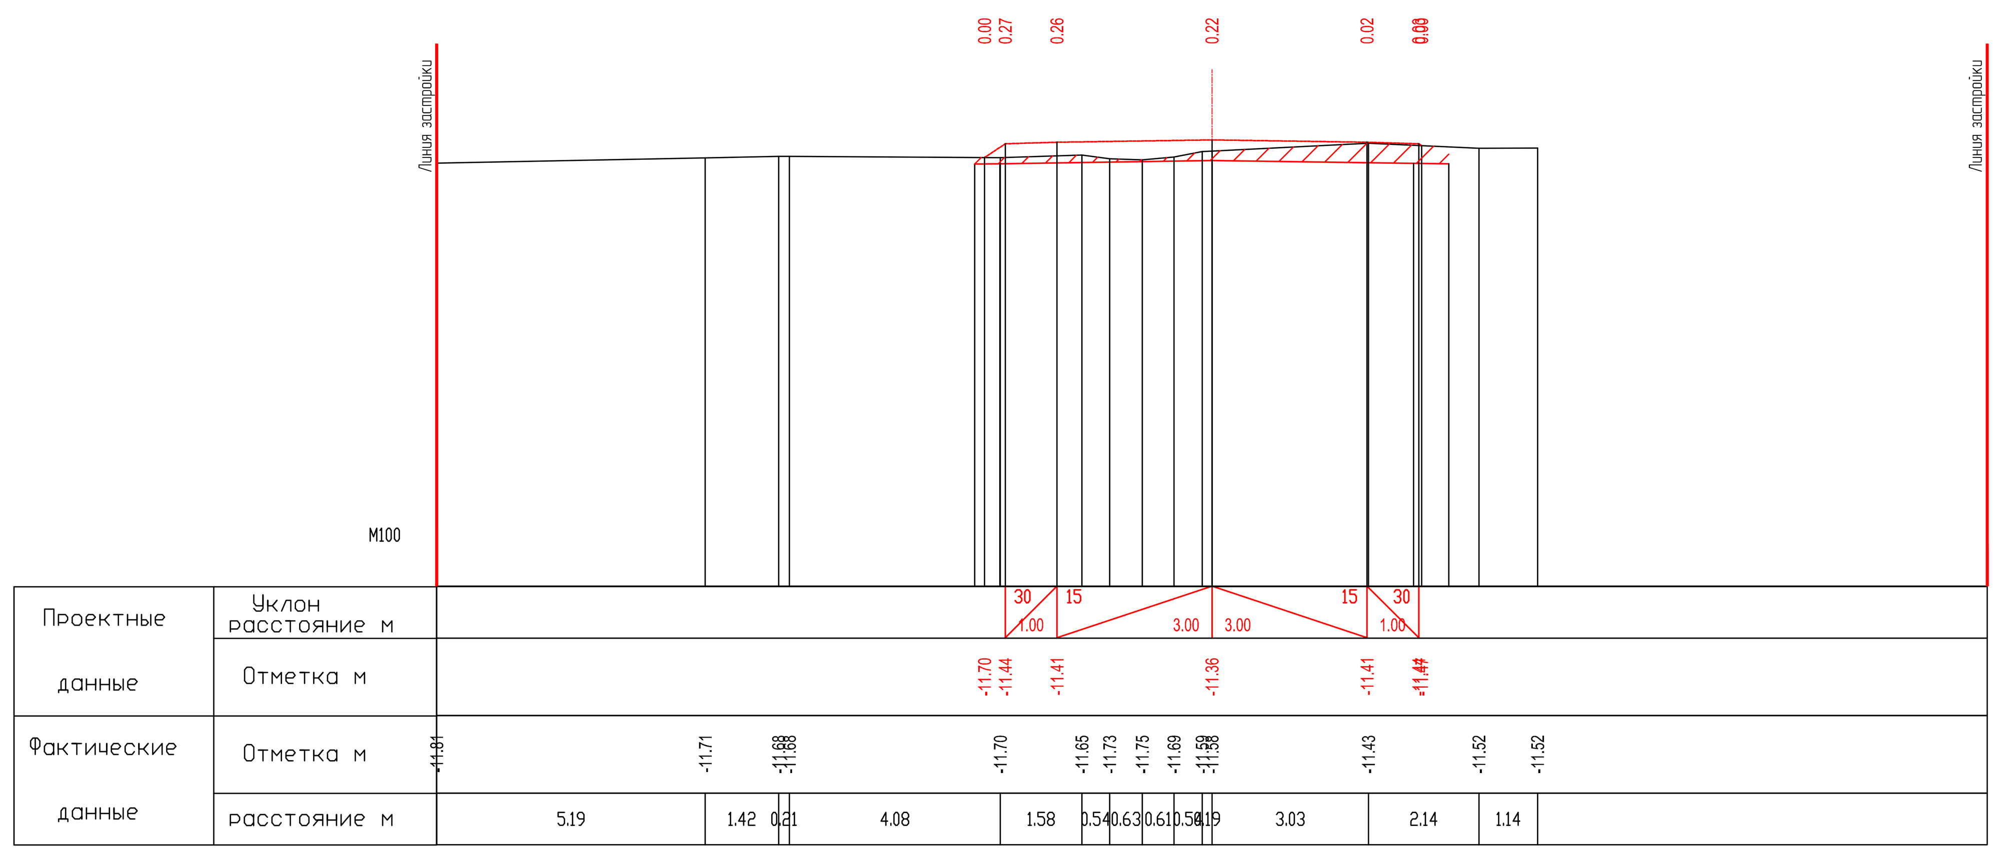

ПК3+40.00

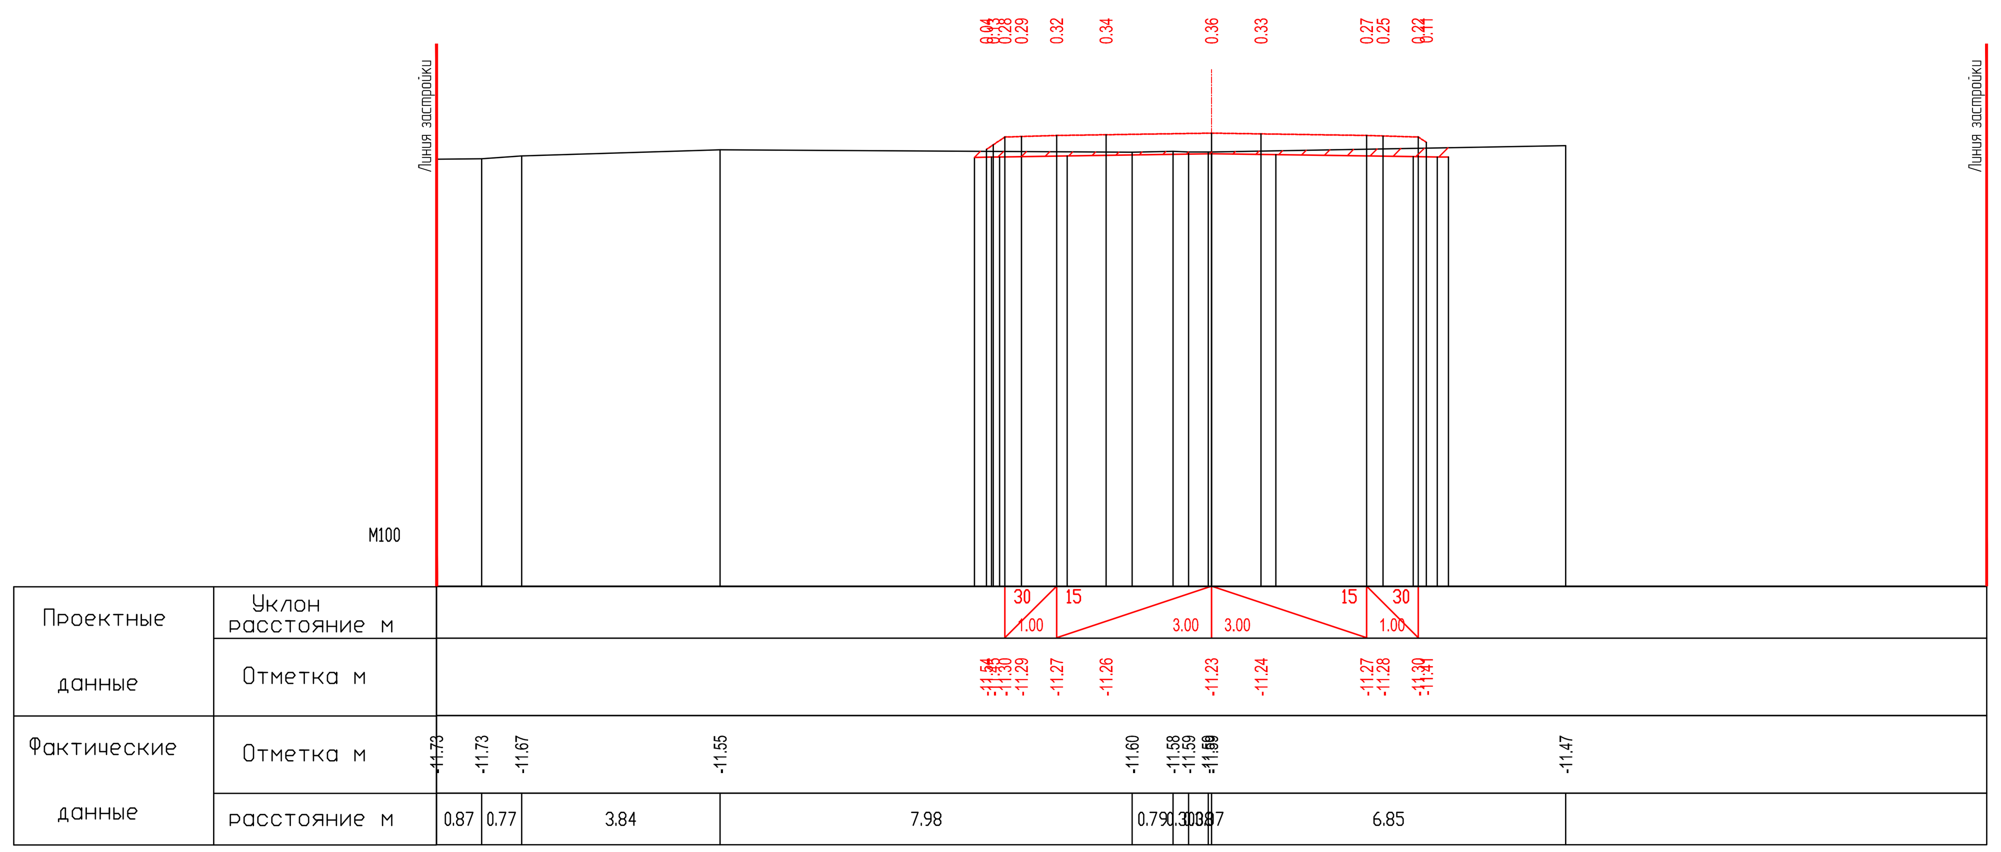

ПК3+60.00

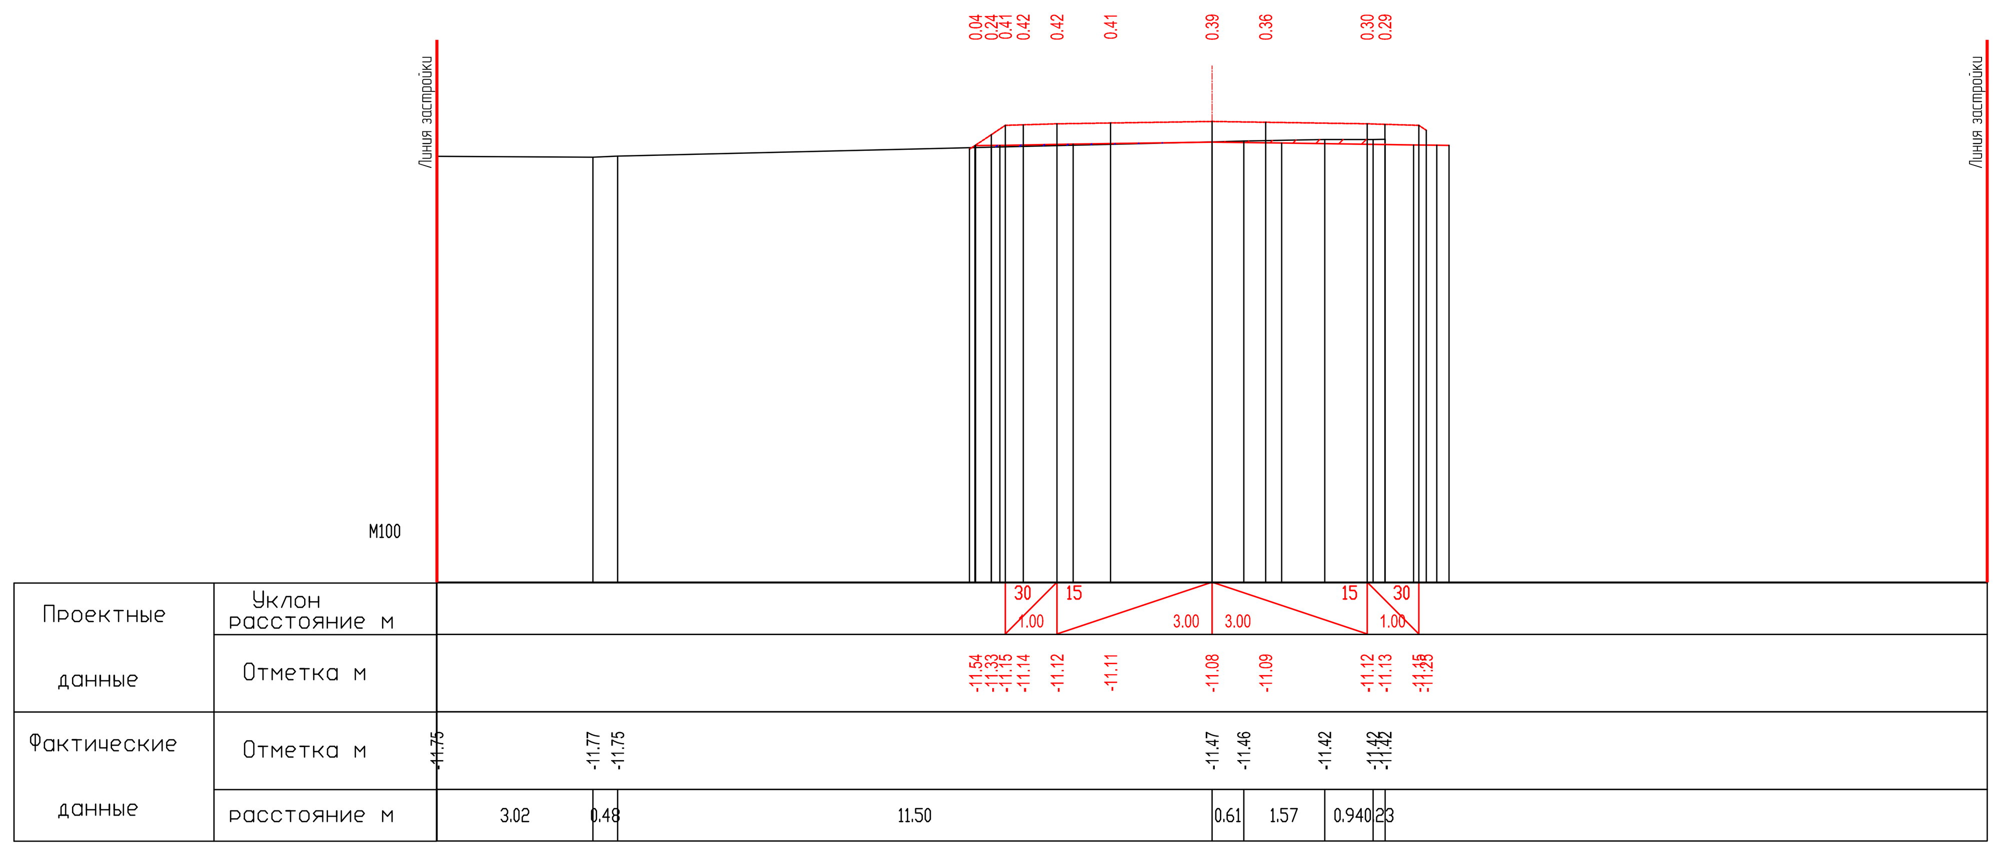

ПК3+80.00

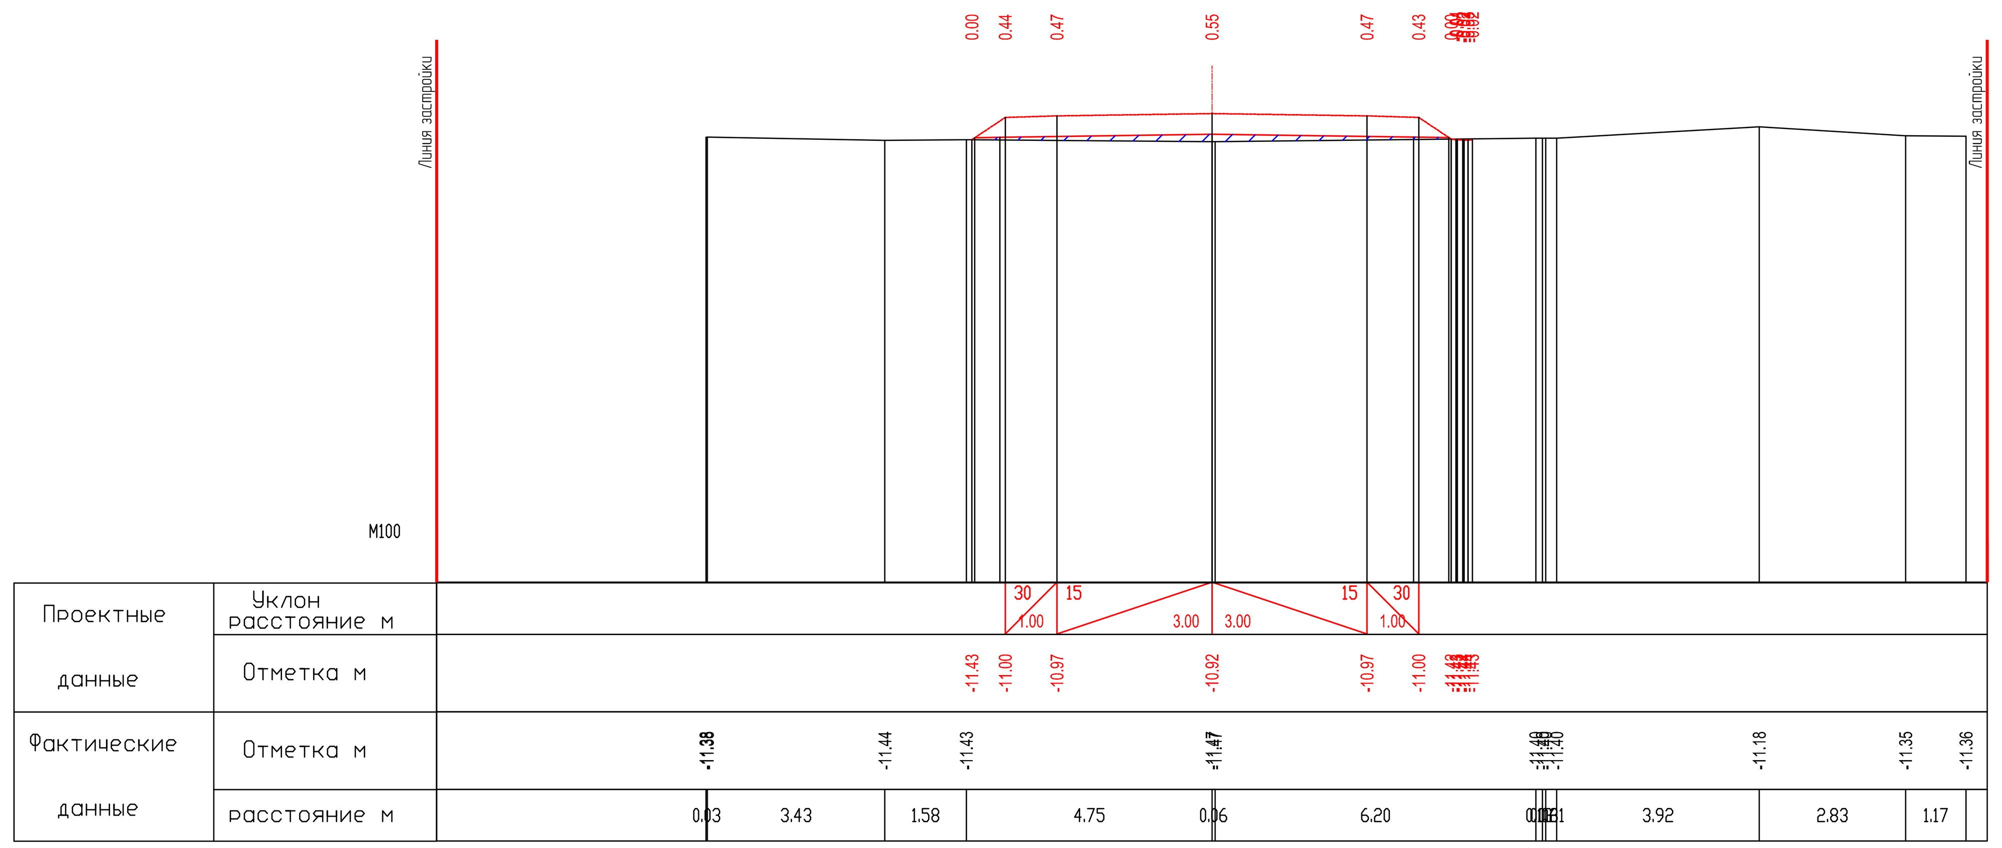

ПК4+00.00

ВЗАМ. ИНВ. N°
ПОДП. И ДАТА
ИНВ. N° ПОДЛ.

ИЗМ.	КОЛ.	ЛИСТ	N°ДОК.	ПОДПИСЬ	ДАТА	29-16-АД_002.04.004.1		
						Реконструкция внутригородских автомобильных дорог г. Кульсары (3-этап)		
РАЗРАБ.		Токтамисов				Автомобильные дороги	СТАДИЯ / ЛИСТ / ЛИСТОВ	
ГИП		Инсенбаев					РП / 3 / 4	
Проверил		Нурланкызы				Поперечный профиль мкр. Жадырасын, ул.№45 ПК3+20.00-ПК4+00.00	ТОО "ШЫНДАУ" Г. АТЫРАУ	

ФОРМАТ А2х3

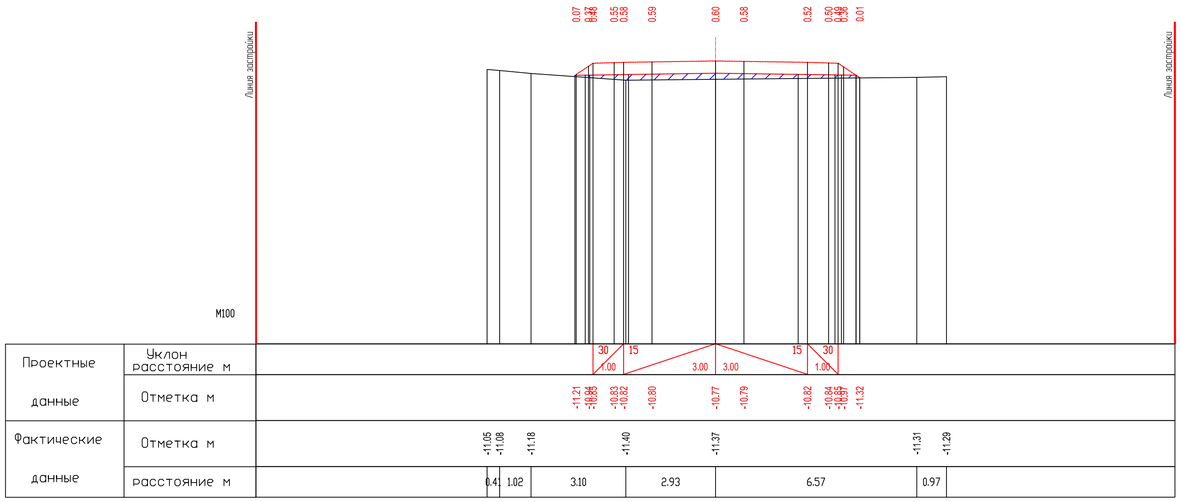

ПК4+20.00

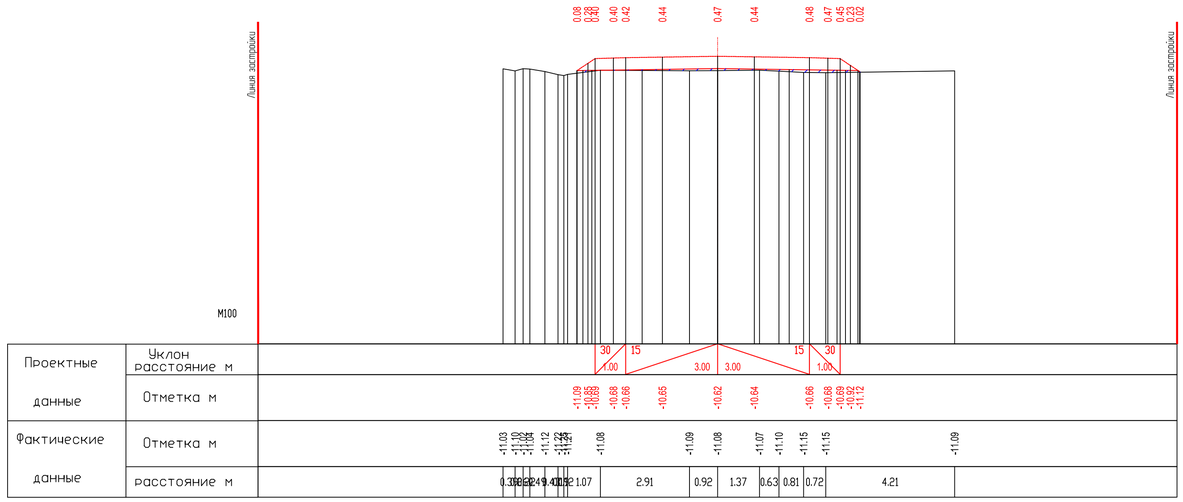

ПК4+40.00

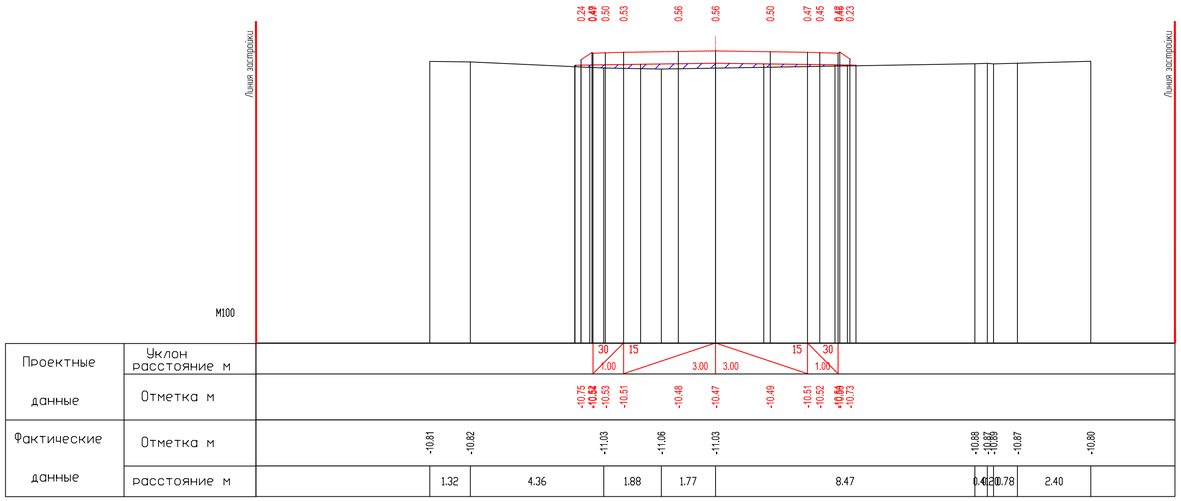

ПК4+60.00

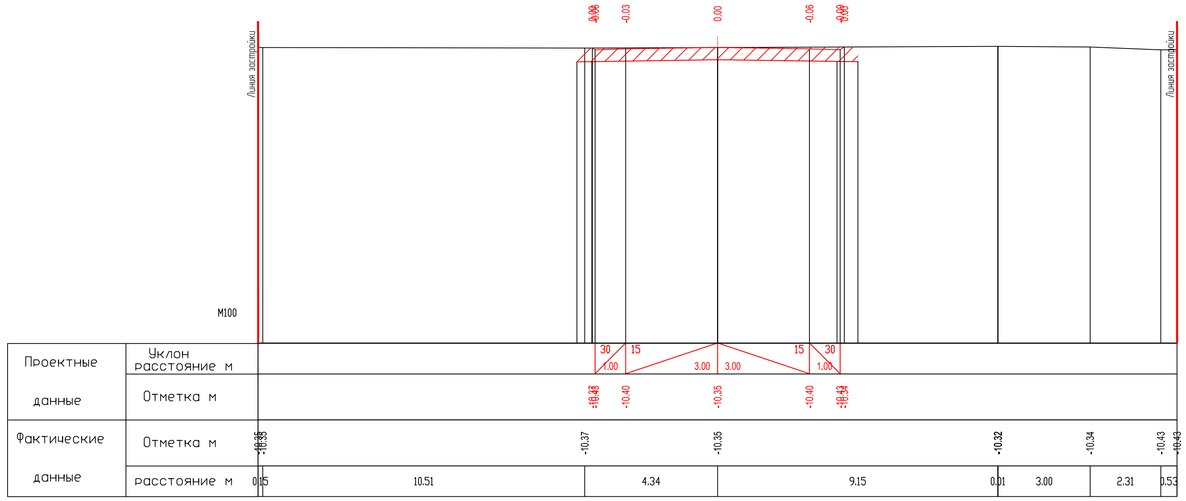

ПК4+74.75

ИЗМ.	КОЛ.	ЛИСТ	N°ДОК.	ПОДПИСЬ	ДАТА
РАЗРАБ.		Токтамисов			
ГИП		Инсенбаев			
Проверил		Нурланкызы			

29-16-АД_002.04.004.1

Реконструкция внутригородских автомобильных дорог г. Кульсары (3-этап)

Автомобильные дороги

СТАДИЯ	ЛИСТ	ЛИСТОВ
РП	4	4

Поперечный профиль мкр. Жадырасын, ул.№45 ПК4+20.00-ПК4+74.75

ТОО "ШЫНДАУ" Г. АТЫРАУ

ФОРМАТ А1

ВЗАМ. ИНВ. N°

ПОДП. И ДАТА

ИНВ. N° ПОДЛ.

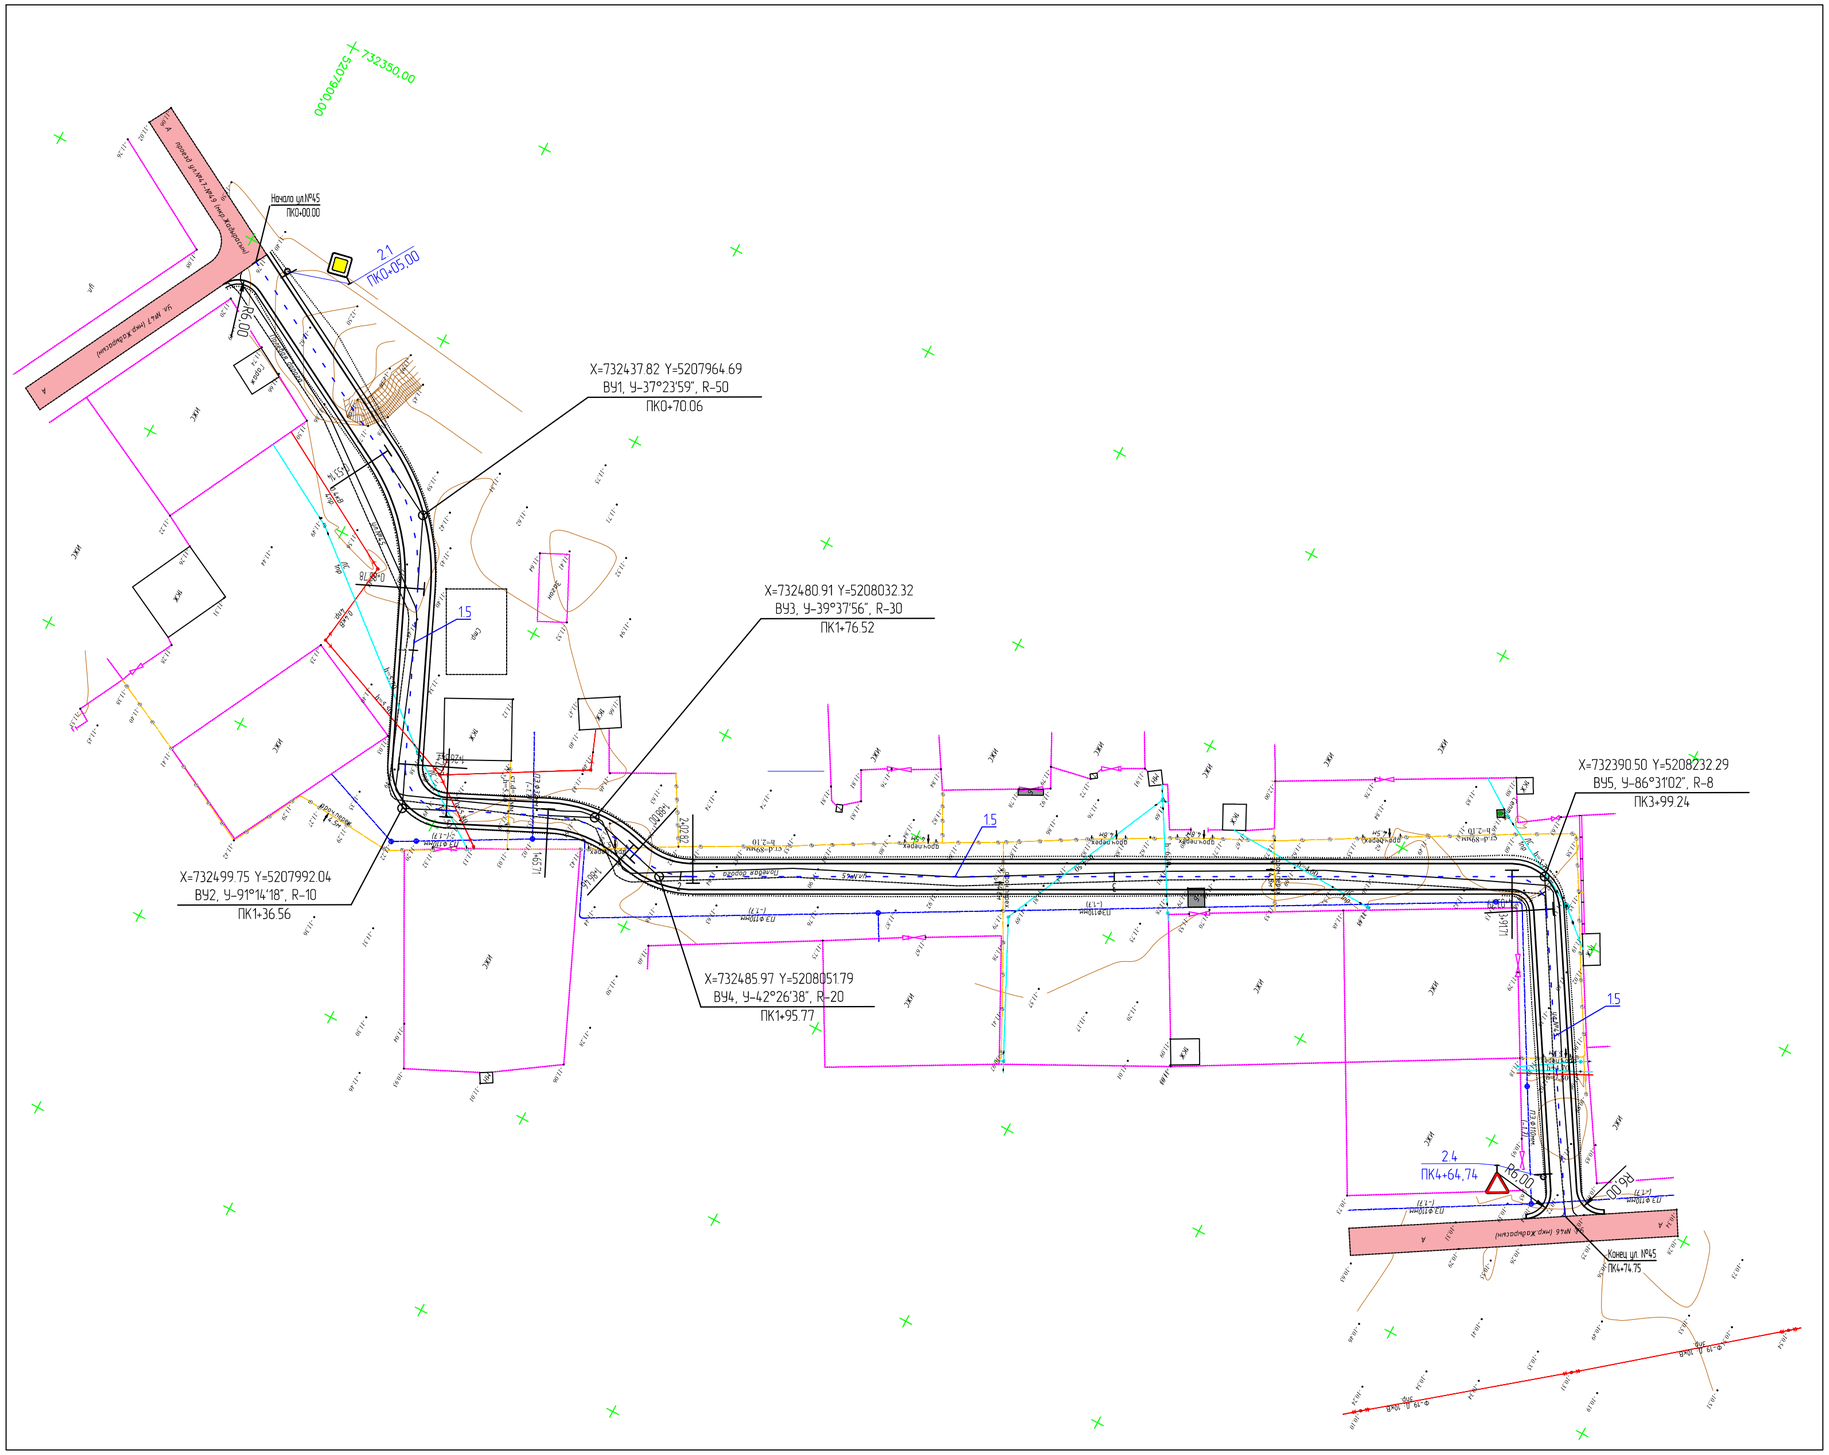

Условные обозначения:

– кромка проезжей части

– бровка обочины

						29-16-АД_002.17.005	
						Реконструкция внутригородских автомобильных дорог г. Кульсары (3-этап)	
ИЗМ.	КОЛ.	ЛИСТ	N°ДОК.	ПОДПИСЬ	ДАТА		
РАЗРАБ.		Токтамисов				Автомобильные дороги	СТАДИЯ: РП; ЛИСТ: 1; ЛИСТОВ: 1
ГИП		Инсенбаев					
Проверил		Нурланкызы				План организации дорожного движения мкр. Жадырасын, ул.№45 М 1:1000	ТОО "ШЫНДАУ" Г. АТЫРАУ

ВЗАМ. ИНВ. N° | ПОДП. И ДАТА | ИНВ. N° ПОДЛ.

ФОРМАТ А2

Тип А

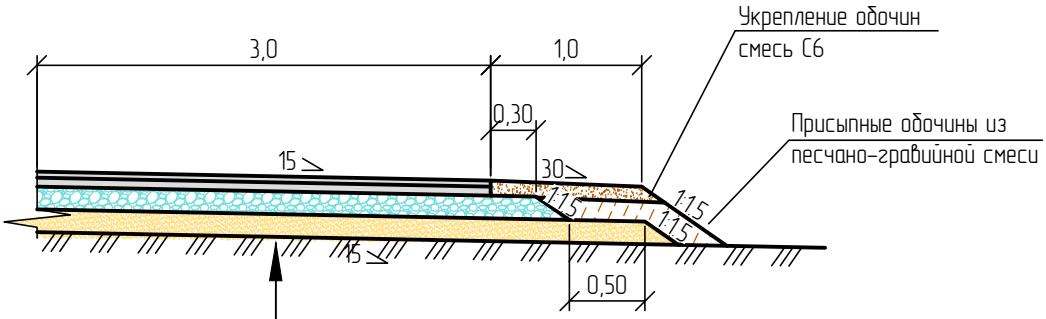

Грунт земляного полотна – суглинок песчанистый
Песчано-гравийная смесь природная, толщиной слоя 15см
Щебеночно-песчаная смесь С4, СТ РК 1549-2006 толщиной слоя толщиной слоя по расчету от 20см
Розлив жидкого битума перед расклинцовкой из расчета 2 л/м^2
Розлив жидкого битума перед устройством нижнего слоя покрытия из расчета 0,5 л/м^2
Нижний слой покрытия из горячей к/зернистой пористой а/б смеси марки II, толщиной слоя 6см
Розлив жидкого битума перед устройством верхнего слоя покрытия из расчета 0,2 л/м^2
Верхний слой покрытия из горячей м/зернистой плотной а/б смеси Тип Б марки II, толщиной слоя 4см

Примечание:

1. Тип А устраивается на проектируемых дорогах в городе Кульсары
   Размеры на листе даны в метрах.

ВЗАМ. ИНВ. N°

ПОДП. И ДАТА

ИНВ. N° ПОДЛ.

ИЗМ.	КОЛ.	ЛИСТ	N°ДОК.	ПОДПИСЬ	ДАТА
РАЗРАБ.		Токтамисов			
ГИП		Инсенбаев			
Проверил		Нурланкызы			

29-16-АД 002.04.006

Реконструкция внутригородских автомобильных дорог г. Кульсары (3-этап)

Автомобильные дороги

СТАДИЯ	ЛИСТ	ЛИСТОВ
РП	1	1

Конструкция дорожной одежды мкр.Жадырасын

ТОО "ШЫНДАУ" Г. АТЫРАУ

ФОРМАТ А4

Тип 1

Корытный профиль на застроенной территории.

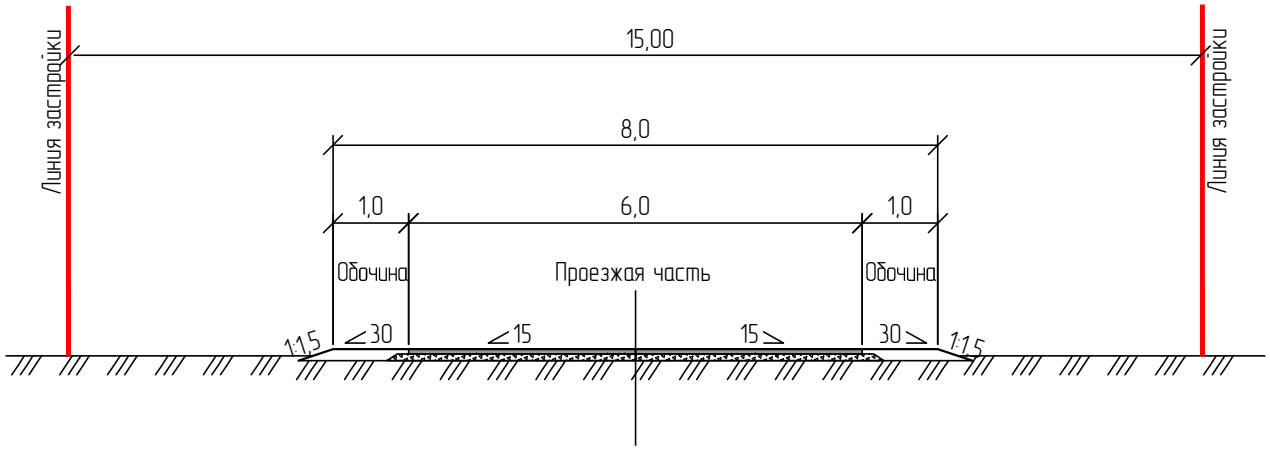

ИЗМ.	КОЛ.	ЛИСТ	N°ДОК.	ПОДПИСЬ	ДАТА
РАЗРАБ.		Токтамисов			
ГИП		Инсенбаев			
Проверил		Нурланкызы			

29-16-АД 002.17.007

Реконструкция внутригородских автомобильных дорог г. Кульсары (3-этап)

Автомобильные дороги

СТАДИЯ	ЛИСТ	ЛИСТОВ
РП	1	1

Типовые поперечные профили мкр. Жадырасын

ТОО "ШЫНДАУ" Г. АТЫРАУ

ВЗАМ. ИНВ. N°

ПОДП. И ДАТА

ИНВ. N° ПОДЛ.

ФОРМАТ А4