Начало ул.93 Барлаушы ПК0+00.02

Конец ул.96б Барлаушы ПК3+17.18

Конец ул.93 Барлаушы ПК5+58.86

Конец ул.96 Барлаушы ПК2+10.57

Начало ул.97 Барлаушы ПК0+00.00

Конец ул.98 Барлаушы ПК1+16.00

Начало ул.98 Барлаушы ПК0+00.00

Конец ул.97 Барлаушы ПК0+95.08

Конец ул.96а Барлаушы ПК1+94.30

Начало ул.Тогызбая Даулетова ПК0+00.00

Конец ул.Тогызбая Даулетова ПК3+69.63

Начало ул.96 Барлаушы ПК0+00.00

Начало ул.96а Барлаушы ПК0+00.00

Начало ул.96б Барлаушы ПК0+00.00

ул. №94 Барлаушы

ул. Тогызбая Даулетова (строится)

ул. Жастар (строится)

ул. Жастар

ул. Ыбырая Алтынсарина (строится)

ул. Ыбырая Алтынсарина

Местоположение колодца	№ колодца	Сущ.отметки верха колодца	Проектные отметки верха колодца	Рабочие отметки м,
улица 93				
1	2	3	4	5
ПК 1+58.00	1	-15.29	-15.43	0.14

Согласовано

АД Инсенбаев

ВЗАМ. ИНВ. N°

ПОДП. И ДАТА

ИНВ. N° ПОДЛ.

Контакты : ГКП "Жылыойсу"
060100, г.Кульсары, ул.Абдрахманова,74
тел.факс : 8(71237) 52099

ИЗМ.	КОЛ.	ЛИСТ	N°ДОК.	ПОДПИСЬ	ДАТА
Разраб.		Инсенбаев			
ГИП		Табылдиев			
Проверил		Кубаев			

29-16 ПИК.НВК 003.004

Реконструкция внутригородских автомобильных дорог г. Кульсары

Переустройство инженерных коммуникаций. Наружный водопровод и канализация

СТАДИЯ	ЛИСТ	ЛИСТОВ
РП	4	4

Ведомость реконструируемых смотровых колодцев мкр.Барлаушы

ТОО "ШЫНДАУ" Г. АТЫРАУ

Копировал

ФОРМАТ А4

Позиция	Наименование и техническая характеристика	Тип, марка, обозначение документа, опросного листа	Код оборудования, изделия, материала	Завод-изготовитель	Единица измерения	Количество	Масса единицы кг	Примечания
1	2	3	4	5	6	7	8	9
	улица 93							
	Переустройство колодцев							
1	Демонтаж люка металлического в комплекте с корпусом				шт.	1		
2	Монтаж плиты дорожный	КЦП 1-15-1			шт.	1		
3	Монтаж люка чугунного тяжелого типа в комплекте с корпусом	Люк Т		ГОСТ 3634-99	шт.	1	120	

Согласовано
А.Д Инсенбаев

ВЗАМ. ИНВ. N°

ПОДП. И ДАТА

ИНВ. N° ПОДЛ.

Контакты : ГКП "Жылыойсу"
060100, г.Кульсары, ул.Аббрахманова,74
тел.факс : 8(71237) 52099

ИЗМ.	КОЛ.	ЛИСТ	N°ДОК.	ПОДПИСЬ	ДАТА
РАЗРАБ.		Инсенбаев			
ГИП		Табылдиев			
Проверил		Кубаев			

29-16 ПИК.НВК 003.004 СО

Реконструкция внутригородских автомобильных дорог г. Кульсары

Переустройство инженерных коммуникаций. Наружный водопровод и канализация

СТАДИЯ	ЛИСТ	ЛИСТОВ
РП	1	1

Спецификация оборудования, изделий и материалов

ТОО "ШЫНДАУ" Г. АТЫРАУ

ФОРМАТ А3

«Реконструкция внутригородских автомобильных дорог г.Кульсары Жылыойского района Атырауской области (3 этап)».

мкр.Кен-Жылыой

Ведомость рабочих чертежей основного комплекта

Лист	Наименование	Примечание
1	Общие данные	1 лист
2	Ситуационный план	1 лист
3	План пересечений	1 лист
4	Ведомость реконструируемых смотровых колодцев	1 лист

Ведомость ссылочных и прилагаемых документов

Обозначение	Наименование	Примечание
	Ссылочные документы	
СП РК 3.05-101-2013	Магистральные трубопроводы	
СП РК 3.03-101-2013	Автомобильные дороги	
СНиП РК 4.01-02-2009	"Водоснабжение, Наружные сети и сооружения".	
29-16 ПИК.НВК СО	Спецификация оборудования, изделий и материалов	1 лист

ОБЩИЕ УКАЗАНИЯ

Проект выполнен согласно технического условия №47 от 03.06.2022

На устройство пересечения водопроводных сетей с проектируемыми автодорогами г. Кульсары. При производстве работ учесть наличие существующих колодцев на инженерных сетях водопровода, обеспечить их целостность с поднятием горловин до проектного уровня, выполнить, ремонт колодцев.

Контакты : ГКП "Жылыойсу"
060100, г.Кульсары, ул.Абдрахманова,74
тел.факс : 8(71237) 52099

Проект выполнен с соблюдением действующих норм и правил соответствует нормам и правилам взрыво и пожаробезопасности и обеспечивает безопасную эксплуатацию запректированных объектов.

Главный инженер проекта /Табылдиев К.М./

Согласовано: Инсенбаев, А.Д.

ВЗАМ. ИНВ. N° | ПОДП. И ДАТА | ИНВ. N° ПОДЛ.

ИЗМ.	КОЛ.	ЛИСТ	N°ДОК.	ПОДПИСЬ	ДАТА
Разраб.		Инсенбаев			
ГИП		Табылдиев			
Проверил		Кубаев			

29-16 ПИК.НВК 003.004

Реконструкция внутригородских автомобильных дорог г.Кульсары (3-этап)

Переустройство инженерных коммуникаций. Наружный водопровод и канализация	СТАДИЯ	ЛИСТ	ЛИСТОВ
	РП	1	4
Общие данные мкр. Кен-Жылыой	ТОО "ШЫНДАУ" Г. АТЫРАУ		

Копировал

ФОРМАТ А3

Ситуационная схема

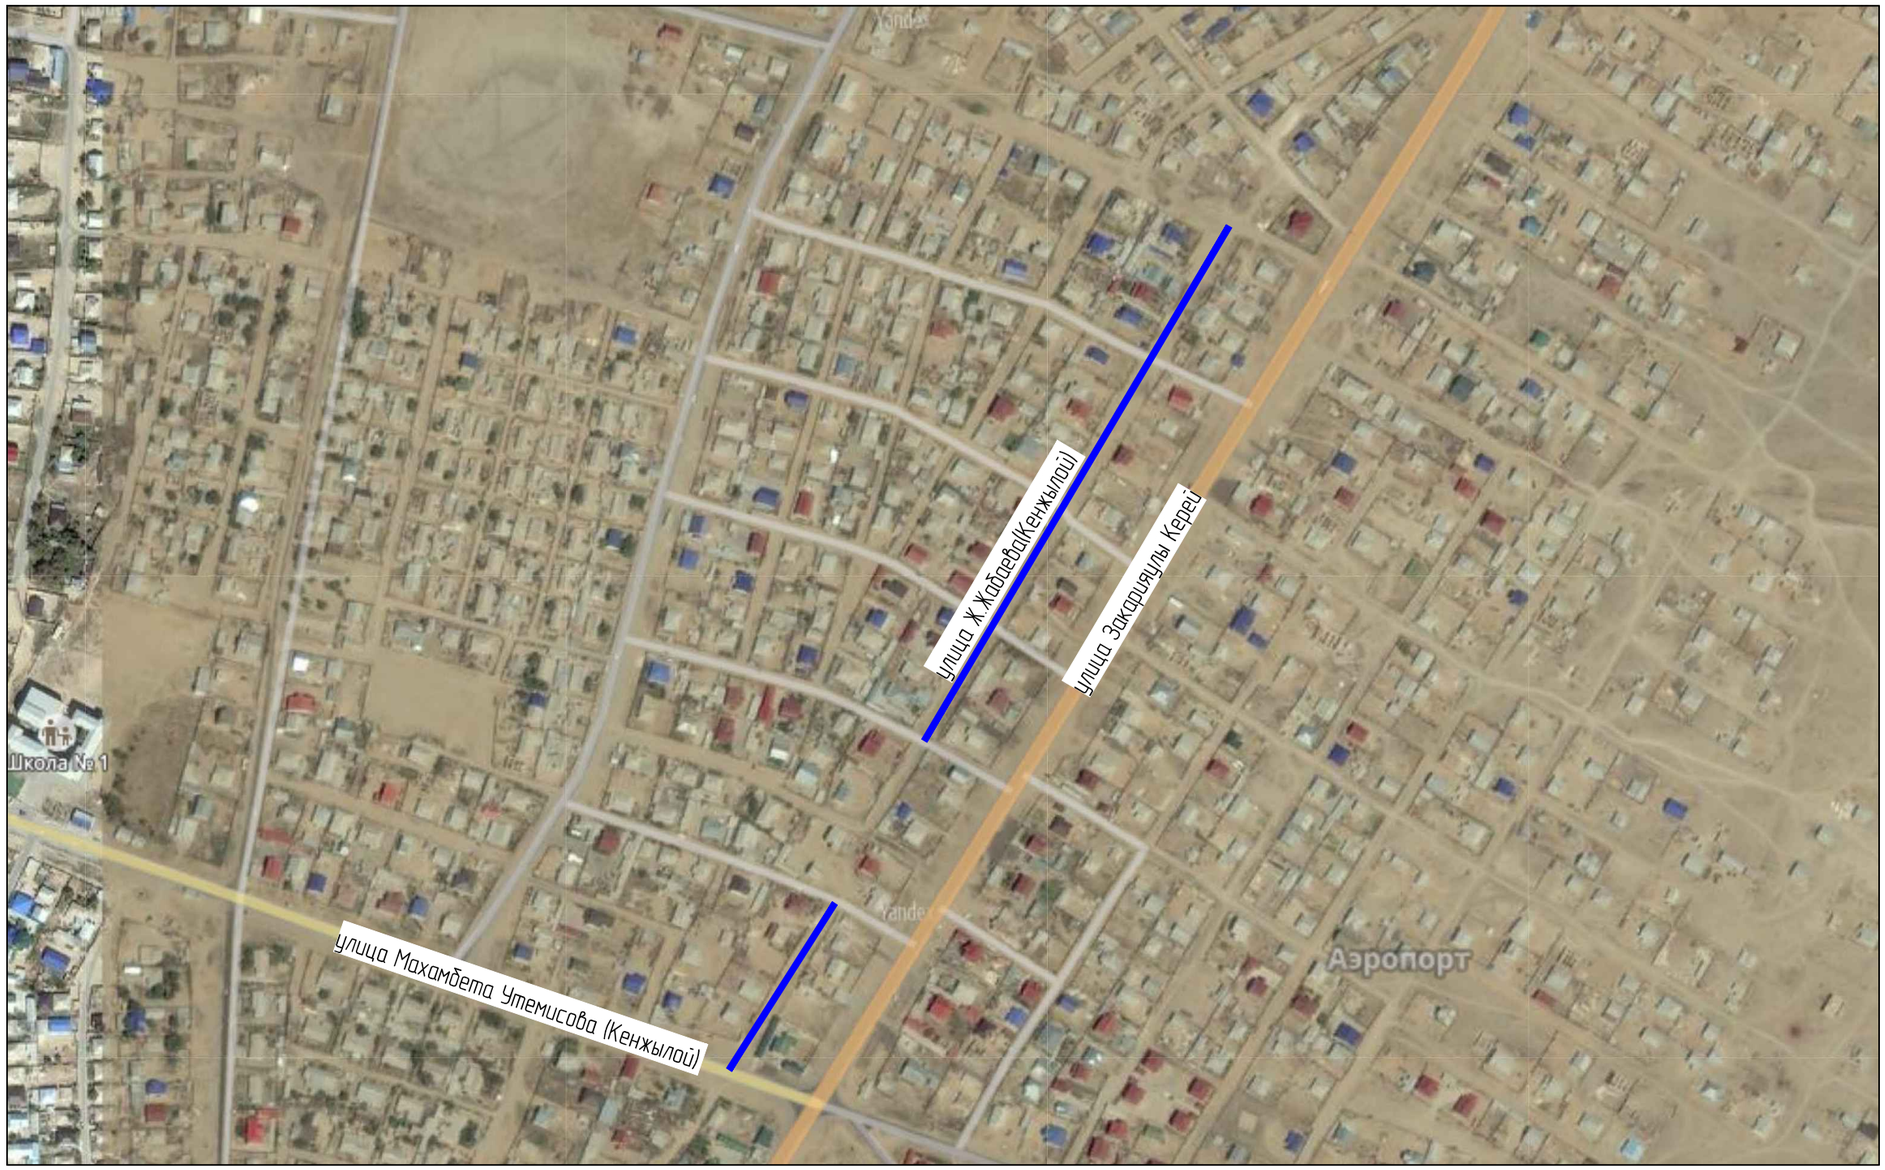

						29-16 ПИК.НВК 003.004		
						Реконструкция внутригородских автомобильных дорог г.Кульсары		
ИЗМ.	КОЛ.	ЛИСТ	N°ДОК.	ПОДПИСЬ	ДАТА			
РАЗРАБ.		Инсенбаев				Переустройство инженерных коммуникаций. Наружный водопровод и канализация	СТАДИЯ	ЛИСТ	ЛИСТОВ
ГИП		Табылдиев					РП	2	5
Проверил		Кубаев С.				Ситуационная схема мкр. Кен-Жылыой	ТОО "ШЫНДАУ" Г. АТЫРАУ		

ВЗАМ. ИНВ. N°

ПОДП. И ДАТА

ИНВ. N° ПОДЛ.

ФОРМАТ А3

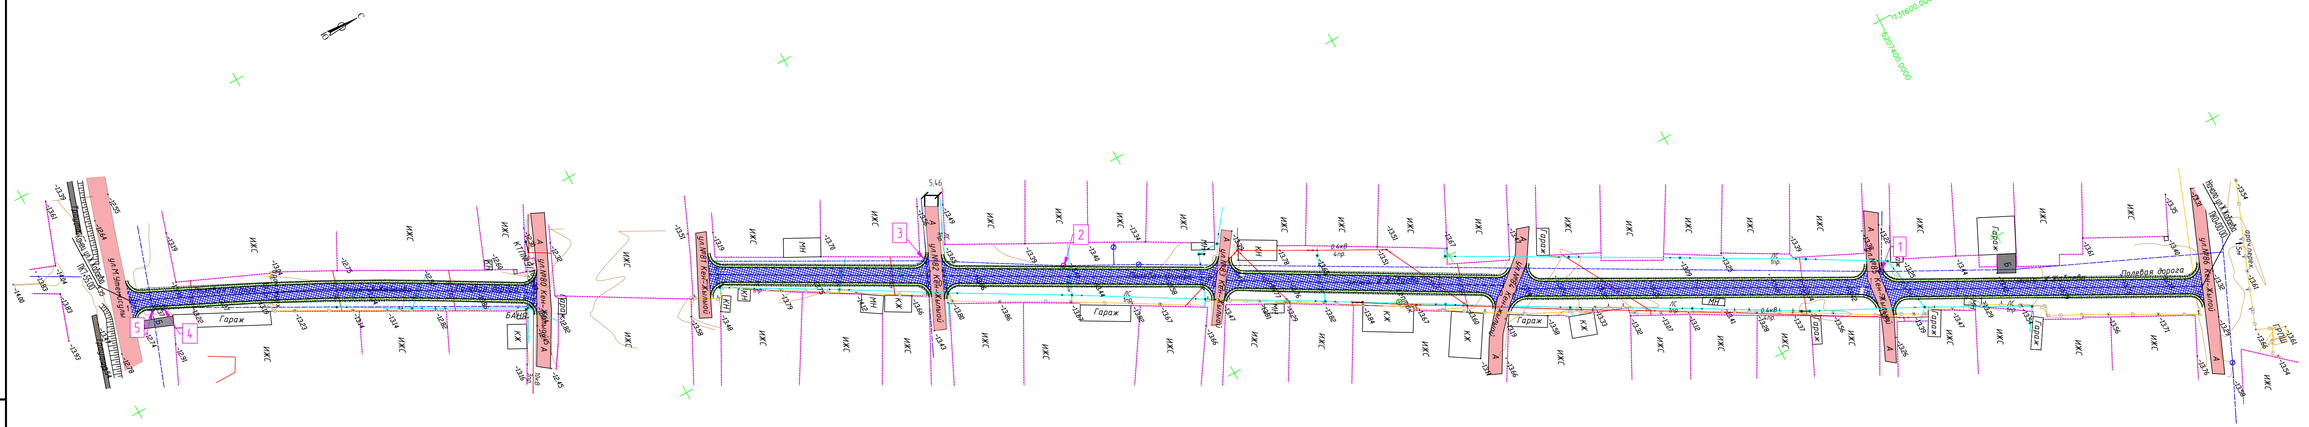
Гараж
Придорожная полоса
Тротуар
Бордюр
Кювет
Обочина
Проезжая часть
Ул.Мкр.Кен-Жылкы
Ул.Мкр.Кен-Жылкы (Ул.Мкр.Кен-Жылкы)

Местоположение колодца	№ колодца	Сущ.отметки верха колодца	Проектные отметки верха колодца	Рабочие отметки м,
улица Ж.Жабаева				
1	2	3	4	5
ПК 1+29.18	1	–13.22	–13.22	– 0.00
ПК 4+49.25	2	–13.45	–13.28	– 0.17
ПК 4+99.67	3	–13.62	–13.44	– 0.18
ПК 7+41.45	4	–13.36	–12.75	– 0.61
ПК 7+46.08	5	–13.36	–12.71	– 0.65

Контакты : ГКП "Жылыойсу"
060100, г.Кульсары, ул.Аббдрахманова,74
тел.факс : 8(71237) 52099

Согласовано
АД
Инсенбаев

ВЗАМ. ИНВ. N°

ПОДП. И ДАТА

ИНВ. N° ПОДЛ.

ИЗМ.	КОЛ.	ЛИСТ	N°ДОК.	ПОДПИСЬ	ДАТА
Разраб.		Инсенбаев			
ГИП		Табылдиев			
Проверил		Кубаев			

29–16 ПИК.НВК 003.004

Реконструкция внутригородских автомобильных дорог г. Кульсары

Переустройство инженерных коммуникаций
Наружный водопровод и канализация

СТАДИЯ	ЛИСТ	ЛИСТОВ
РП	4	4

Ведомость реконструируемых смотровых колодцев мкр. Кен–Жылыой

ТОО "ШЫНДАУ"
Г. АТЫРАУ

Копировал

ФОРМАТ А4

Позиция	Наименование и техническая характеристика	Тип, марка, обозначение документа, опросного листа	Код оборудования, изделия, материала	Завод-изготовитель	Единица измерения	Количество	Масса единицы кг	Примечания
1	2	3	4	5	6	7	8	9
	улица Ж.Жабаева							
	Переустройство колодцев							
1	Демонтаж люка металлического в комплекте с корпусом				шт.	5		
2	Монтаж плиты дорожный	КЦП 1-15-1			шт.	5		
3	Монтаж люка чугунного тяжелого типа в комплекте с корпусом	Люк Т		ГОСТ 3634-99	шт.	5	120	

Согласовано
А.Д Инсенбаев

ВЗАМ. ИНВ. N°

ПОДП. И ДАТА

ИНВ. N° ПОДЛ.

Реконструкция внутригородских автомобильных дорог г. Кульсары

Контакты : ГКП "Жылыойсу"
060100, г.Кульсары, ул.Аббдрахманова,74
тел.факс : 8(71237) 52099

ИЗМ.	КОЛ.	ЛИСТ	N°ДОК.	ПОДПИСЬ	ДАТА
РАЗРАБ.		Инсенбаев			
ГИП		Табылдиев			
Проверил		Кубаев			

29-16 ПИК.НВК 003.004 СО

Реконструкция внутригородских автомобильных дорог г.Кульсары (3-этап)

Переустройство инженерных коммуникаций. Наружный водопровод и канализация

СТАДИЯ	ЛИСТ	ЛИСТОВ
РП	1	1

Спецификация оборудования, изделий и материалов

ТОО "ШЫНДАУ"
Г. АТЫРАУ

ФОРМАТ А3

«Реконструкция внутригородских автомобильных дорог г.Кульсары Жылыойского района Атырауской области (3 этап)».

мкр.Акмешит

Ведомость рабочих чертежей основного комплекта

Лист	Наименование	Примечание
1	Общие данные	1 лист
2	Ситуационный план	1 лист
3	План пересечений	1 лист
4	Ведомость реконструируемых смотровых колодцев	1 лист

Ведомость ссылочных и прилагаемых документов

Обозначение	Наименование	Примечание
	Ссылочные документы	
СП РК 3.05-101-2013	Магистральные трубопроводы	
СП РК 3.03-101-2013	Автомобильные дороги	
СНиП РК 4.01-02-2009	"Водоснабжение, Наружные сети и сооружения".	
29-16 ПИК.НВК СО	Спецификация оборудования, изделий и материалов	1 лист

ОБЩИЕ УКАЗАНИЯ

Проект выполнен согласно технического условия №47 от 03.06.2022

На устройство пересечения водопроводных сетей с проектируемыми автодорогами г. Кульсары. При производстве работ учесть наличие существующих колодцев на инженерных сетях водопровода, обеспечить их целостность с поднятием горловин до проектного уровня, выполнить, ремонт колодцев.

Проект выполнен с соблюдением действующих норм и правил соответствует нормам и правилам взрыво и пожаробезопасности и обеспечивает безопасную эксплуатацию запректированных объектов.

Главный инженер проекта /Табылдиев К.М./

Контакты : ГКП "Жылыойсу"
060100, г.Кульсары, ул.Аббрахманова,74
тел.факс : 8(71237) 52099

Согласовано
Инсенбаев
А.Д

ВЗАМ. ИНВ. N°
ПОДП. И ДАТА
ИНВ. N° ПОДЛ.

ИЗМ.	КОЛ.	ЛИСТ	N°ДОК.	ПОДПИСЬ	ДАТА
Разраб.		Инсенбаев			
ГИП		Табылдиев			
Проверил		Кубаев			

29-16 ПИК.НВК 003.004

Реконструкция внутригородских автомобильных дорог г.Кульсары (3-этап)

Переустройство инженерных коммуникаций. Наружный водопровод и канализация

СТАДИЯ	ЛИСТ	ЛИСТОВ
РП	1	4

Общие данные
мкр. Акмешит

ТОО "ШЫНДАУ"
Г. АТЫРАУ

Копировал

ФОРМАТ А3

Ситуационная схема

Примечание:

2 этап

3 этап

						29-16 ПИК.НВК 003.004
						Реконструкция внутригородских автомобильных дорог г.Кульсары
ИЗМ.	КОЛ.	ЛИСТ	N°ДОК.	ПОДПИСЬ	ДАТА	
РАЗРАБ.		Инсенбаев				Переустройство инженерных коммуникаций. Наружный водопровод и канализация
ГИП		Табылдиев				
Проверил		Кубаев С.				
						Ситуационная схема мкр. Акмешит

СТАДИЯ	ЛИСТ	ЛИСТОВ
РП	2	4

ТОО "ШЫНДАУ"
Г. АТЫРАУ

ФОРМАТ А3

ВЗАМ. ИНВ. N°

ПОДП. И ДАТА

ИНВ. N° ПОДЛ.

Начало ул.2Ч4а (мкр. Акжешіт) ПК0-00.00

Конец ул.2Ч4а (мкр. Акжешіт) ПК1-04.61

Начало ул.2Т6а (мкр. Акжешіт) ПК0-00.00

Полевая дорога

Конец ул.Акжешіт3 (мкр. Акжешіт) ПК1-97.65

Конец ул.2Т6а (мкр. Акжешіт) ПК2-72.20

Конец ул.№2Т3 (мкр.Акжешіт)

Начало ул.Акжешіт3 (мкр. Акжешіт) ПК0-00.00

Конец ул.2Т5 (мкр. Акжешіт) ПК2-30.77

Начало ул.2Т5 (мкр. Акжешіт) ПК0-00.00

Конец ул.№1 (мкр. Акжешіт) ПК1-37.52

Начало ул.№1 (мкр. Акжешіт) ПК0-00.00

Конец ул.№2 (мкр. Акжешіт) ПК1-75.87

Начало ул.№2 (мкр. Акжешіт) ПК-0-00.00

Разворотный площадка

Разворотная площадка

ул. №2Т3 (мкр.Акжешіт)

ул. Сарыженекова

ул. М.Отемисулы

стр.

Мечеть

Гараж

СТО "Сапы"

СТО "Айбек"

септик

КЖ

МН

ИЖС

Выс.6.8м

Выс.10.0м

0.4х0.6

10х8 Зпр

С

Ю

Примечание:

3 этап

2 этап

Условные обозначения:

– проезжая часть а/б покрытие

– обочина укрепленная щебнем

– кромка проезжей части

– бровка обочины

– снос

						29-16 ПИК.НВК 003.004	
						Реконструкция внутригородских автомобильных дорог г.Кульсары	
ИЗМ.	КОЛ.	ЛИСТ	N°ДОК.	ПОДПИСЬ	ДАТА		
РАЗРАБ.		Инсенбаев				Переустройство инженерных коммуникаций. Наружный водопровод и канализация	СТАДИЯ: РП; ЛИСТ: 3; ЛИСТОВ: 4
ГИП		Табылдиев				План пересечении автомобильной дороги (мкр. Акмечеть) (3 этап) М 1:1000	ТОО "ШЫНДАУ" Г. АТЫРАУ
Проверил		Кубаев					

ФОРМАТ А1

ВЗАМ. ИНВ. N°

ПОДП. И ДАТА

ИНВ. N° ПОДЛ.

Местоположение колодца	№ колодца	Сущ.отметки верха колодца	Проектные отметки верха колодца	Рабочие отметки м,
улица 214а				
1	2	3	4	5
ПК 0+29.29	1	-14.63	-14.43	- 0.20
ПК 0+79.72	2	-14.74	-14.67	- 0.07
улица 213а				
ПК 2+57.12	3	-14.71	-14.69	- 0.02
улица Акмечеть 3				
ПК 1+93.65	4	-14.79	-14.58	- 0.21

Согласовано

АД

Инсенбаев

ВЗАМ. ИНВ. N°

ПОДП. И ДАТА

ИНВ. N° ПОДЛ.

Контакты : ГКП "Жылыойсу"
060100, г.Кульсары, ул.Аббрахманова,74
тел.факс : 8(71237) 52099

ИЗМ.	КОЛ.	ЛИСТ	N°ДОК.	ПОДПИСЬ	ДАТА
Разраб.		Инсенбаев			
ГИП		Табылдиев			
Проверил		Кубаев			

29-16 ПИК.НВК 003.004

Реконструкция внутригородских автомобильных дорог г. Кульсары

Переустройство инженерных коммуникаций. Наружный водопровод и канализация

СТАДИЯ	ЛИСТ	ЛИСТОВ
РП	4	4

Ведомость реконструируемых смотровых колодцев мкр. Акмешит

ТОО "ШЫНДАУ" Г. АТЫРАУ

Копировал

ФОРМАТ А4

Позиция	Наименование и техническая характеристика	Тип, марка, обозначение документа, опросного листа	Код оборудования, изделия, материала	Завод-изготовитель	Единица измерения	Количество	Масса единицы кг	Примечания
1	2	3	4	5	6	7	8	9
	улица 214а							
	Переустройство колодцев							
1	Демонтаж люка металлического в комплекте с корпусом				шт.	2		
2	Монтаж плиты дорожный	КЦП 1-15-1			шт.	2		
3	Монтаж люка чугунного тяжелого типа в комплекте с корпусом	Люк Т		ГОСТ 3634-99	шт.	2	120	
	улица 213а							
	Переустройство колодцев							
1	Демонтаж люка металлического в комплекте с корпусом				шт.	1		
2	Монтаж плиты дорожный	КЦП 1-15-1			шт.	1		
3	Монтаж люка чугунного тяжелого типа в комплекте с корпусом	Люк Т		ГОСТ 3634-99	шт.	1	120	
	улица Акмечеть 3							
	Переустройство колодцев							
1	Демонтаж люка металлического в комплекте с корпусом				шт.	1		
2	Монтаж плиты дорожный	КЦП 1-15-1			шт.	1		
3	Монтаж люка чугунного тяжелого типа в комплекте с корпусом	Люк Т		ГОСТ 3634-99	шт.	1	120	

Согласовано

АД. Инсенбаев

ВЗАМ. ИНВ. №

ПОДП. И ДАТА

ИНВ. № ПОДЛ.

Реконструкция внутригородских автомобильных дорог г. Кульсары

Контакты : ГКП "Жылыойсу"
060100, г.Кульсары, ул.Аббрахманова,74
тел.факс : 8(71237) 52099

ИЗМ.	КОЛ.	ЛИСТ	N°ДОК.	ПОДПИСЬ	ДАТА
РАЗРАБ.		Инсенбаев			
ГИП		Табылдиев			
Проверил		Кубаев			

29-16 ПИК.НВК 003.004 СО

Реконструкция внутригородских автомобильных дорог г.Кульсары (3-этап)

Переустройство инженерных коммуникаций. Наружный водопровод и канализация

СТАДИЯ	ЛИСТ	ЛИСТОВ
РП	1	1

Спецификация оборудования, изделий и материалов

ТОО "ШЫНДАУ" Г. АТЫРАУ

ФОРМАТ А3

«Реконструкция внутригородских автомобильных дорог г.Кульсары Жылыойского района Атырауской области (3 этап)».

мкр.Мереке

Ведомость рабочих чертежей основного комплекта

Лист	Наименование	Примечание
1	Общие данные	1 лист
2–3	Ситуационный план	2 листа
4–8	План пересечений	4 листа
9	Ведомость реконструируемых смотровых колодцев	1 лист

Ведомость ссылочных и прилагаемых документов

Обозначение	Наименование	Примечание
	Ссылочные документы	
СП РК 3.05-101-2013	Магистральные трубопроводы	
СП РК 3.03-101-2013	Автомобильные дороги	
СНиП РК 4.01-02-2009	"Водоснабжение, Наружные сети и сооружения".	
29-16 ПИК.НВК СО	Спецификация оборудования, изделий и материалов	2 листа

ОБЩИЕ УКАЗАНИЯ

Проект выполнен согласно технического условия №47 от 03.06.2022

На устройство пересечения водопроводных сетей с проектируемыми автодорогами г. Кульсары. При производстве работ учесть наличие существующих колодцев на инженерных сетях водопровода, обеспечить их целостность с поднятием горловин до проектного уровня, выполнить, ремонт колодцев.

Проект выполнен с соблюдением действующих норм и правил соответствует нормам и правилам взрыво и пожаробезопасности и обеспечивает безопасную эксплуатацию запректированных объектов.

Главный инженер проекта /Табылдиев К.М./

Контакты : ГКП "Жылыойсу"
060100, г.Кульсары, ул.Аббрахманова,74
тел.факс : 8(71237) 52099

Согласовано

Инсенбаев	
А.Д	

ВЗАМ. ИНВ. N°

ПОДП. И ДАТА

ИНВ. N° ПОДЛ.

ИЗМ.	КОЛ.	ЛИСТ	N°ДОК.	ПОДПИСЬ	ДАТА
Разраб.		Инсенбаев			
ГИП		Табылдиев			
Проверил		Кубаев			

29-16 ПИК.НВК 003.004

Реконструкция внутригородских автомобильных дорог г.Кульсары (3-этап)

Переустройство инженерных коммуникаций. Наружный водопровод и канализация

СТАДИЯ	ЛИСТ	ЛИСТОВ
РП	1	9

Общие данные мкр.Мереке

ТОО "ШЫНДАУ" Г. АТЫРАУ

Копировал

ФОРМАТ А3

Ситуационная схема

С

Ю

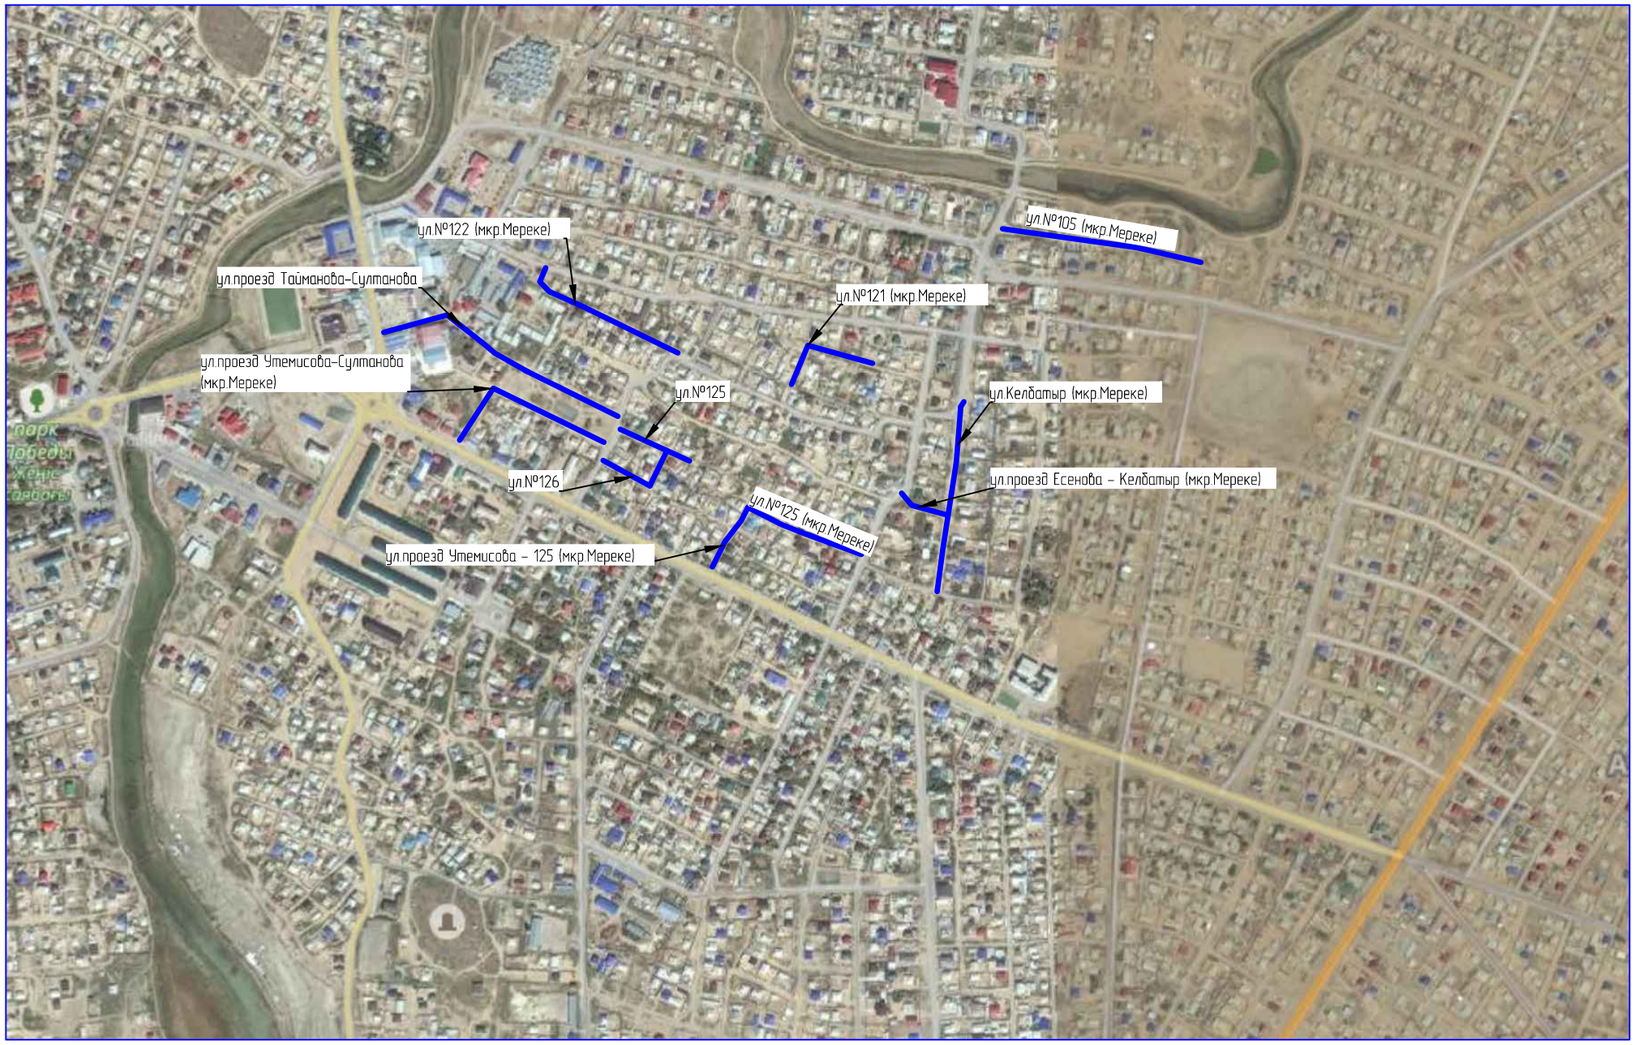

Примечание:

3 этап

ИЗМ.	КОЛ.	ЛИСТ	N°ДОК.	ПОДПИСЬ	ДАТА
РАЗРАБ.		Инсенбаев			
ГИП		Табылдиев			
Проверил		Кубаев С.			

29-16 ПИК.НВК 003.004

Реконструкция внутригородских автомобильных дорог г.Кульсары (3-этап)

Переустройство инженерных коммуникаций. Наружный водопровод и канализация

СТАДИЯ	ЛИСТ	ЛИСТОВ
РП	2	9

Ситуационная схема мкр.Мереке

ТОО "ШЫНДАУ" Г. АТЫРАУ

ФОРМАТ А3

ВЗАМ. ИНВ. N°

ПОДП. И ДАТА

ИНВ. N° ПОДЛ.

Ситуационная схема

С

Ю

Примечание:

3 этап

ИЗМ.	КОЛ.	ЛИСТ	N°ДОК.	ПОДПИСЬ	ДАТА
РАЗРАБ.		Инсенбаев			
ГИП		Табылдиев			
Проверил		Кубаев С.			

29-16 ПИК.НВК 003.004

Реконструкция внутригородских автомобильных дорог г.Кульсары (3-этап)

Переустройство инженерных коммуникаций. Наружный водопровод и канализация

СТАДИЯ	ЛИСТ	ЛИСТОВ
РП	3	9

Ситуационная схема мкр.Мереке

ТОО "ШЫНДАУ" Г. АТЫРАУ

ФОРМАТ А3

ВЗАМ. ИНВ. N°

ПОДП. И ДАТА

ИНВ. N° ПОДЛ.

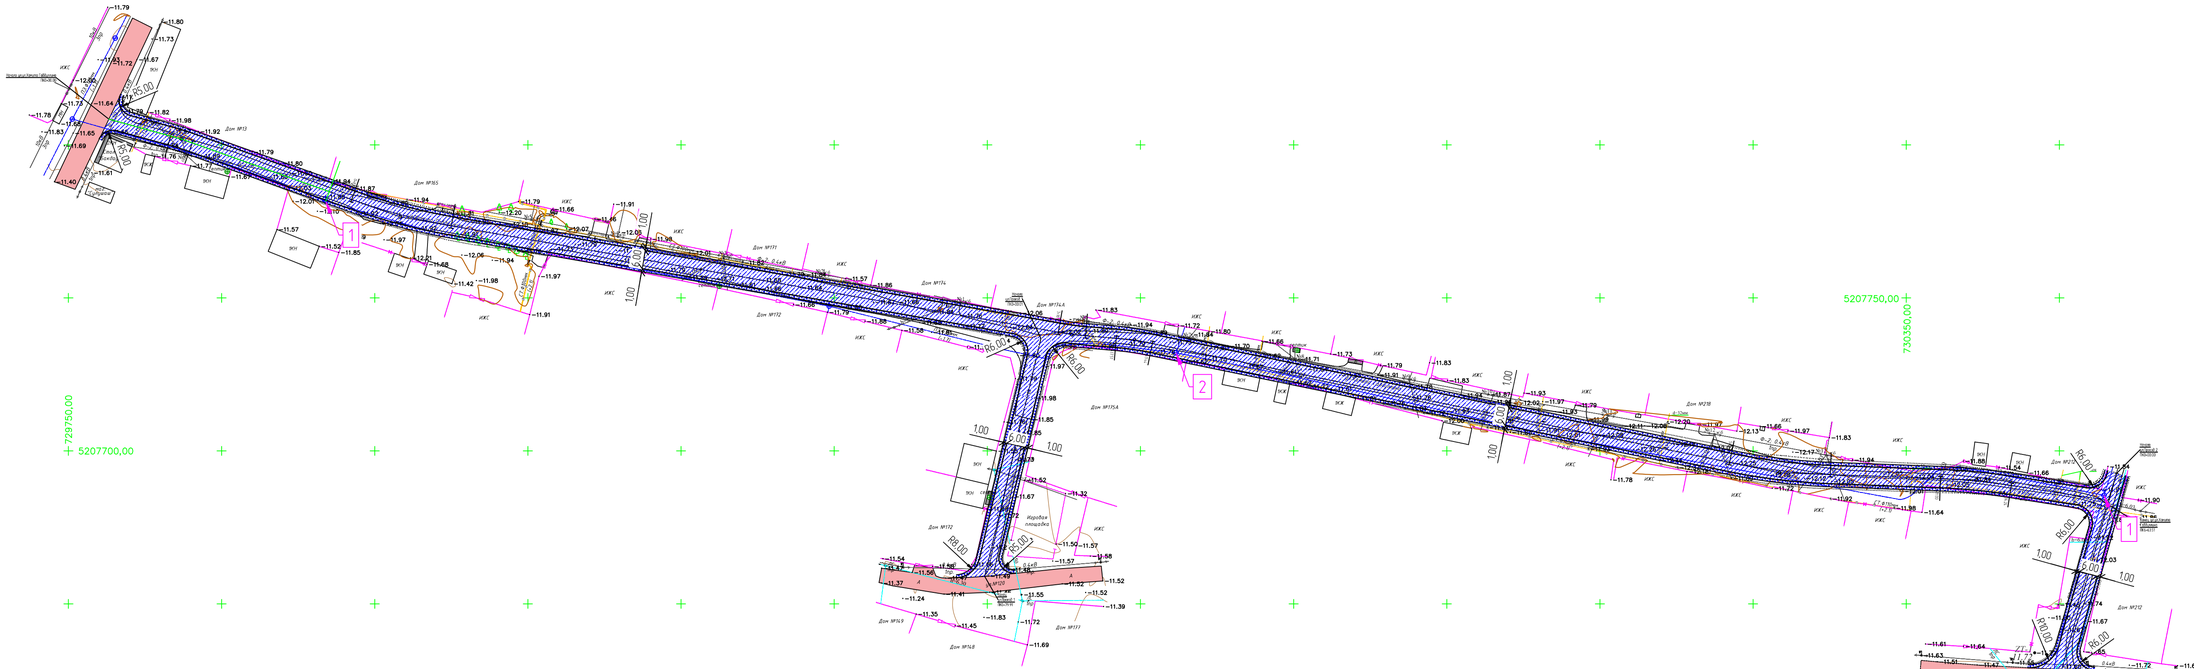
5207700,00
729750,00
5207750,00
730350,00
Дом №13
Дом №13А
Дом №13Б
Дом №13В
Дом №13Г
Дом №13Д
Дом №13Е
Дом №13Ж
Дом №13З
Дом №13И
Дом №13К
Дом №13Л
Дом №13М
Дом №13Н
Дом №13О
Дом №13П
Дом №13Р
Дом №13С
Дом №13Т
Дом №13У
Дом №13Ф
Дом №13Х
Дом №13Ц
Дом №13Ч
Дом №13Ш
Дом №13Щ
Дом №13Э
Дом №13Ю
Дом №13Я
Дом №13А/1
Дом №13А/2
Дом