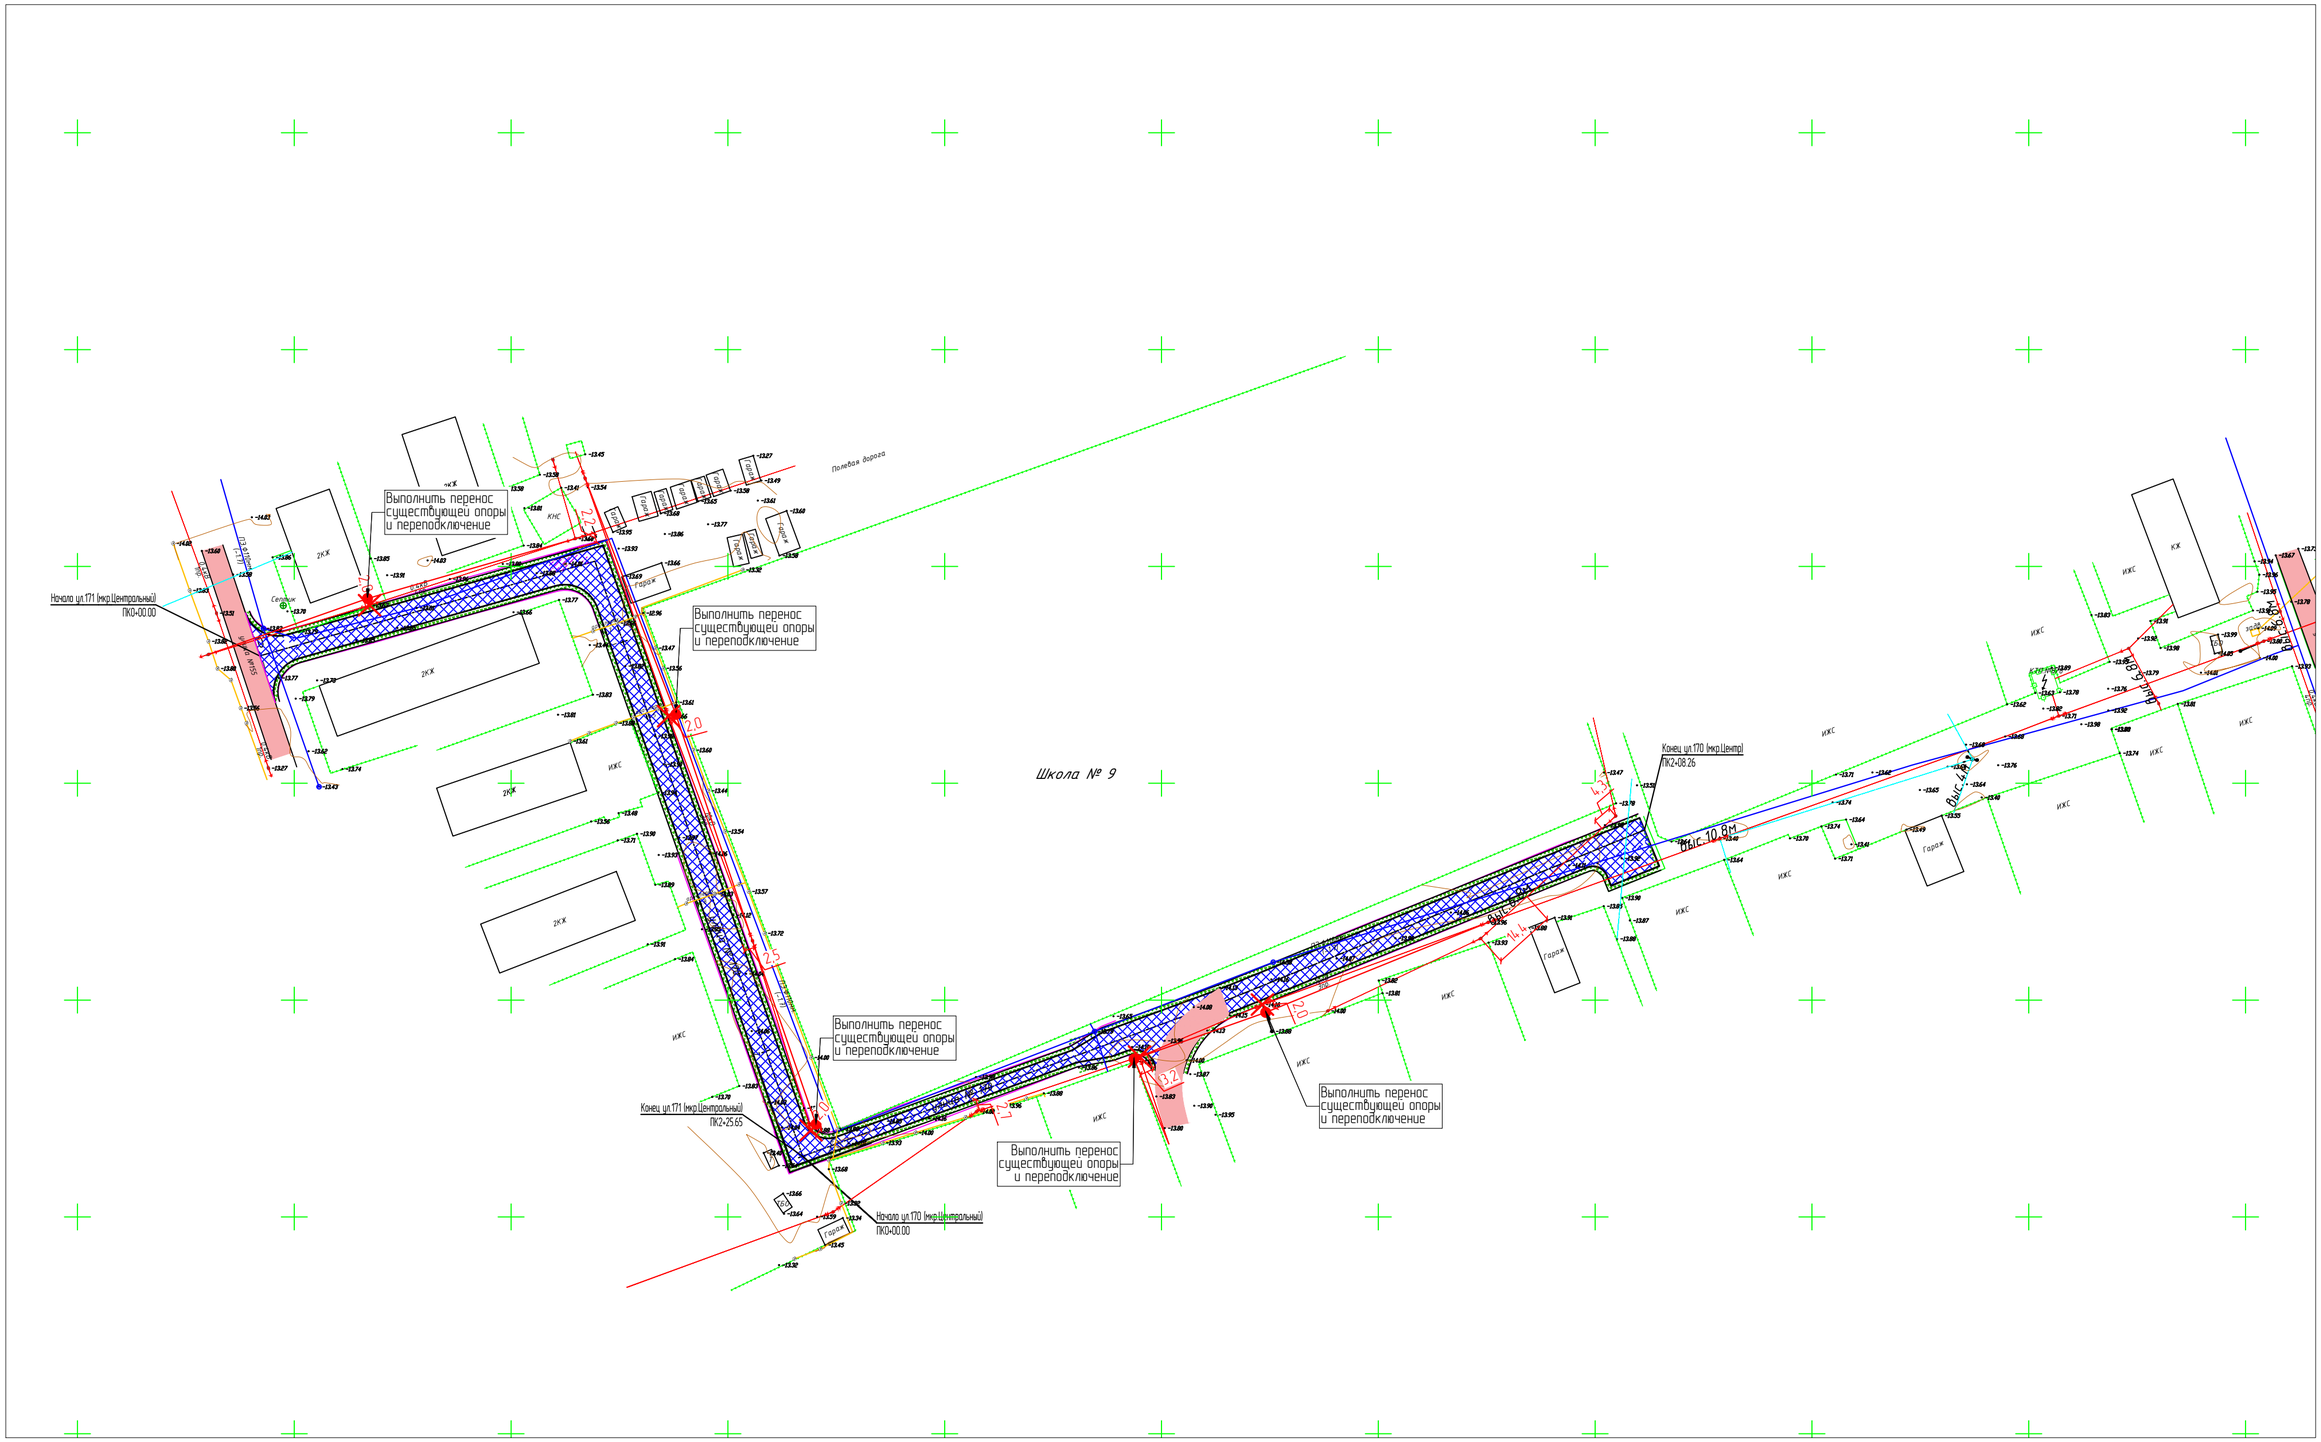

ИЗМ.	КОЛ.	ЛИСТ	N°ДОК.	ПОДПИСЬ	ДАТА
РАЗРАБ.		Билан			
ГИП		Инсенбаев			
Проверил		Нурланкызы			

29-16-ПИК ВЛ

Реконструкция внутригородских автомобильных дорог г.Кульсары Жылыойского района Атырауской области (3 этап)

Пересечения с инженерными коммуникациями

СТАДИЯ	ЛИСТ	ЛИСТОВ
РП	10	2

План прокладки электрических сетей
М 1:1000
Улицы 170-171 мкр.Центральный

ТОО "ШЫНДАУ"
Г. АТЫРАУ

ФОРМАТ А2

ВЗАМ. ИНВ. N° | ПОДП. И ДАТА | ИНВ. N° ПОДЛ.

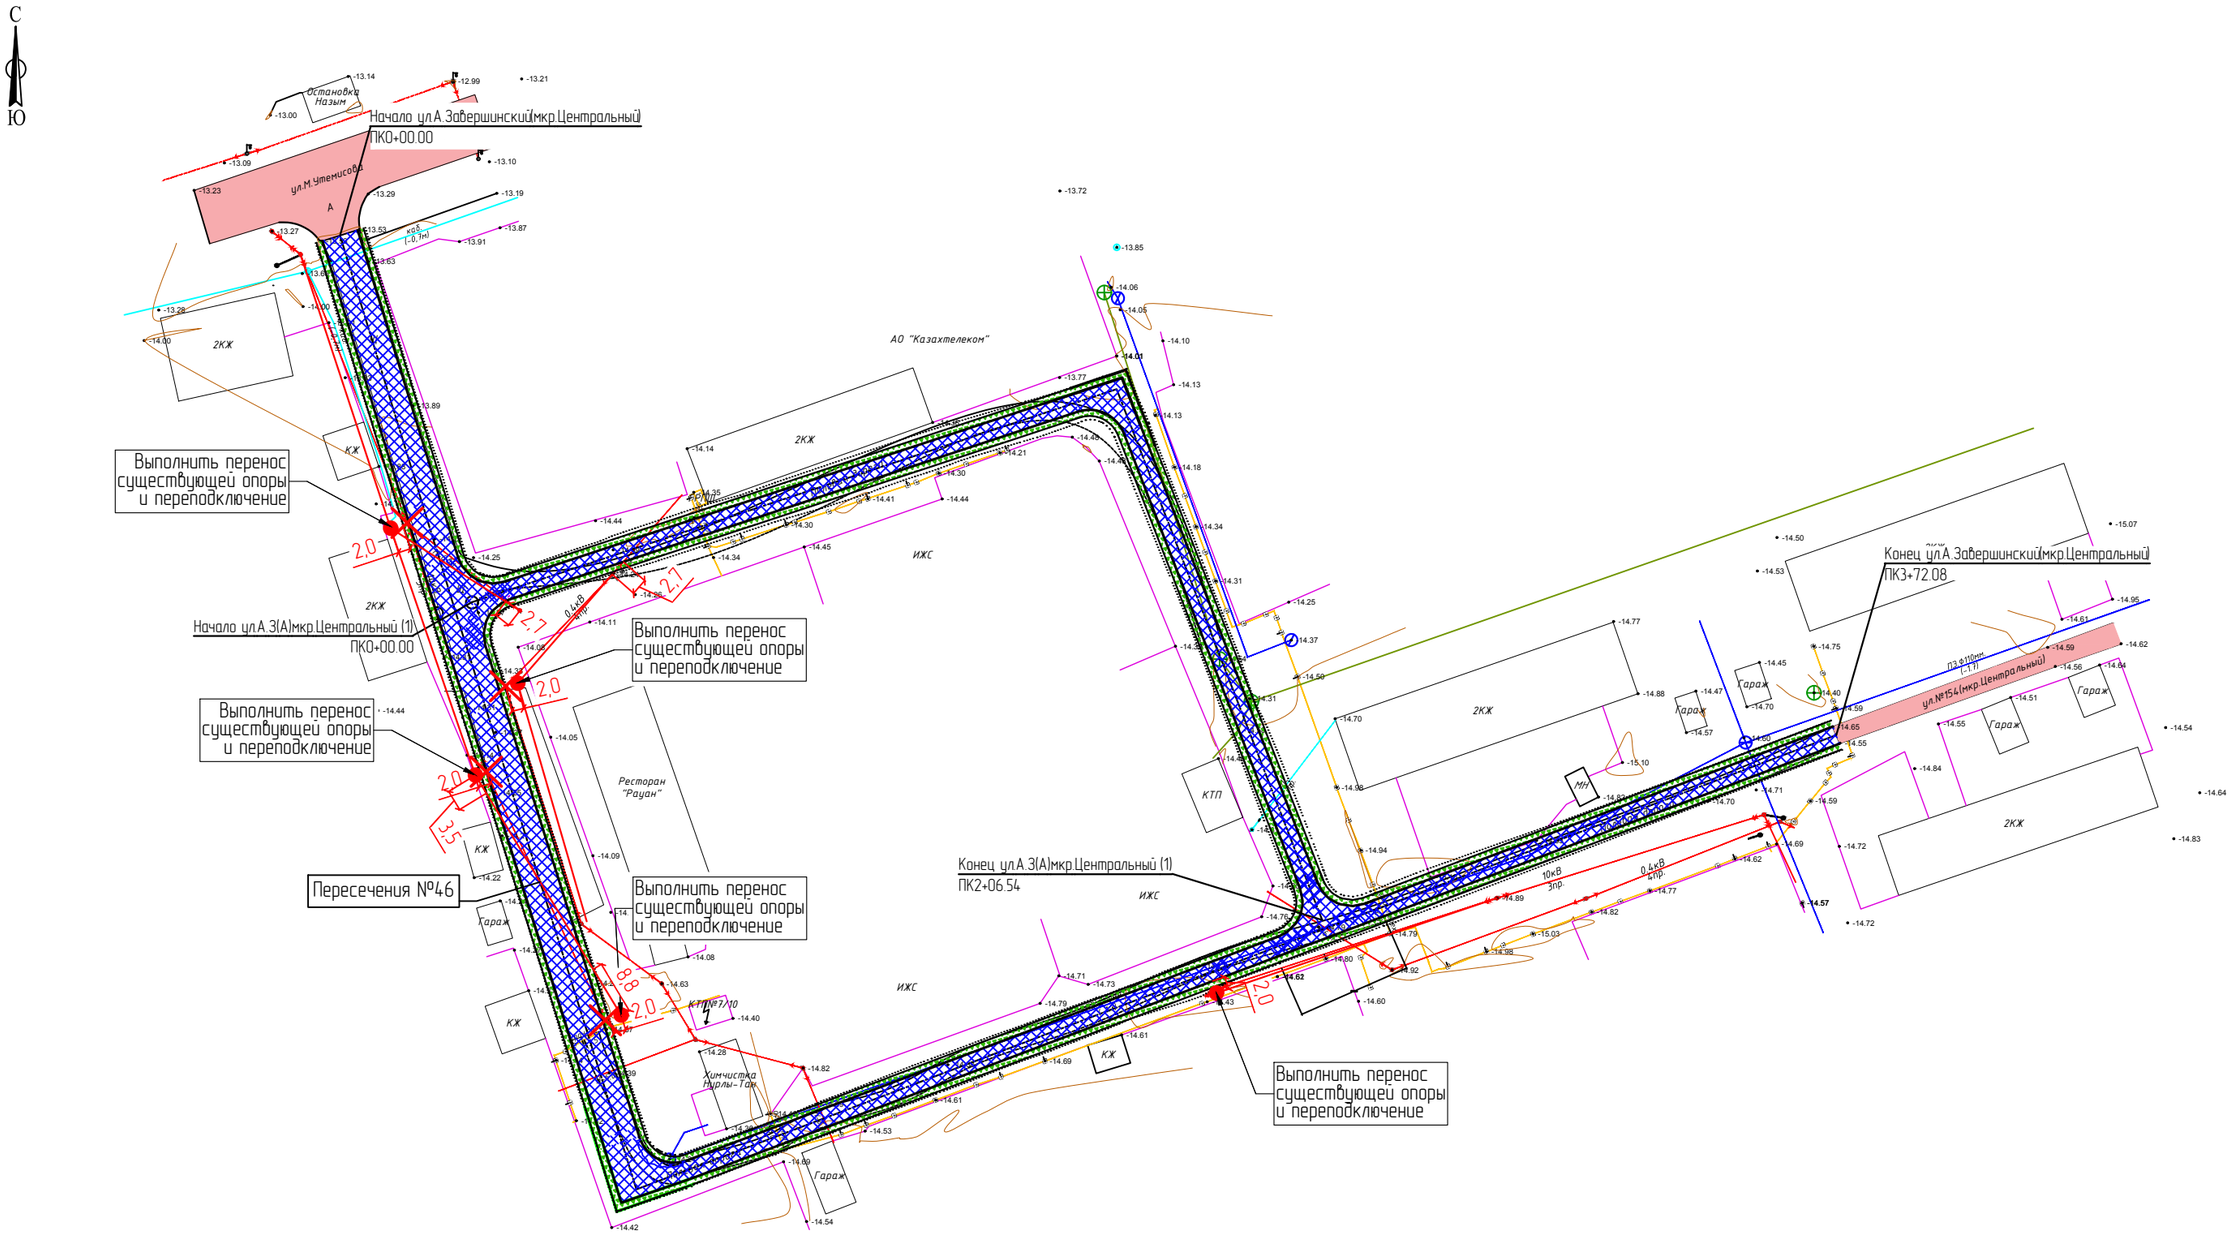

ИЗМ.	КОЛ.	ЛИСТ	N°ДОК.	ПОДПИСЬ	ДАТА

29-16-ПИК ВЛ.10

ЛИСТ 2

ВЗАМ. ИНВ. N°

ПОДП. И ДАТА

ИНВ. N° ПОДЛ.

ФОРМАТ А3

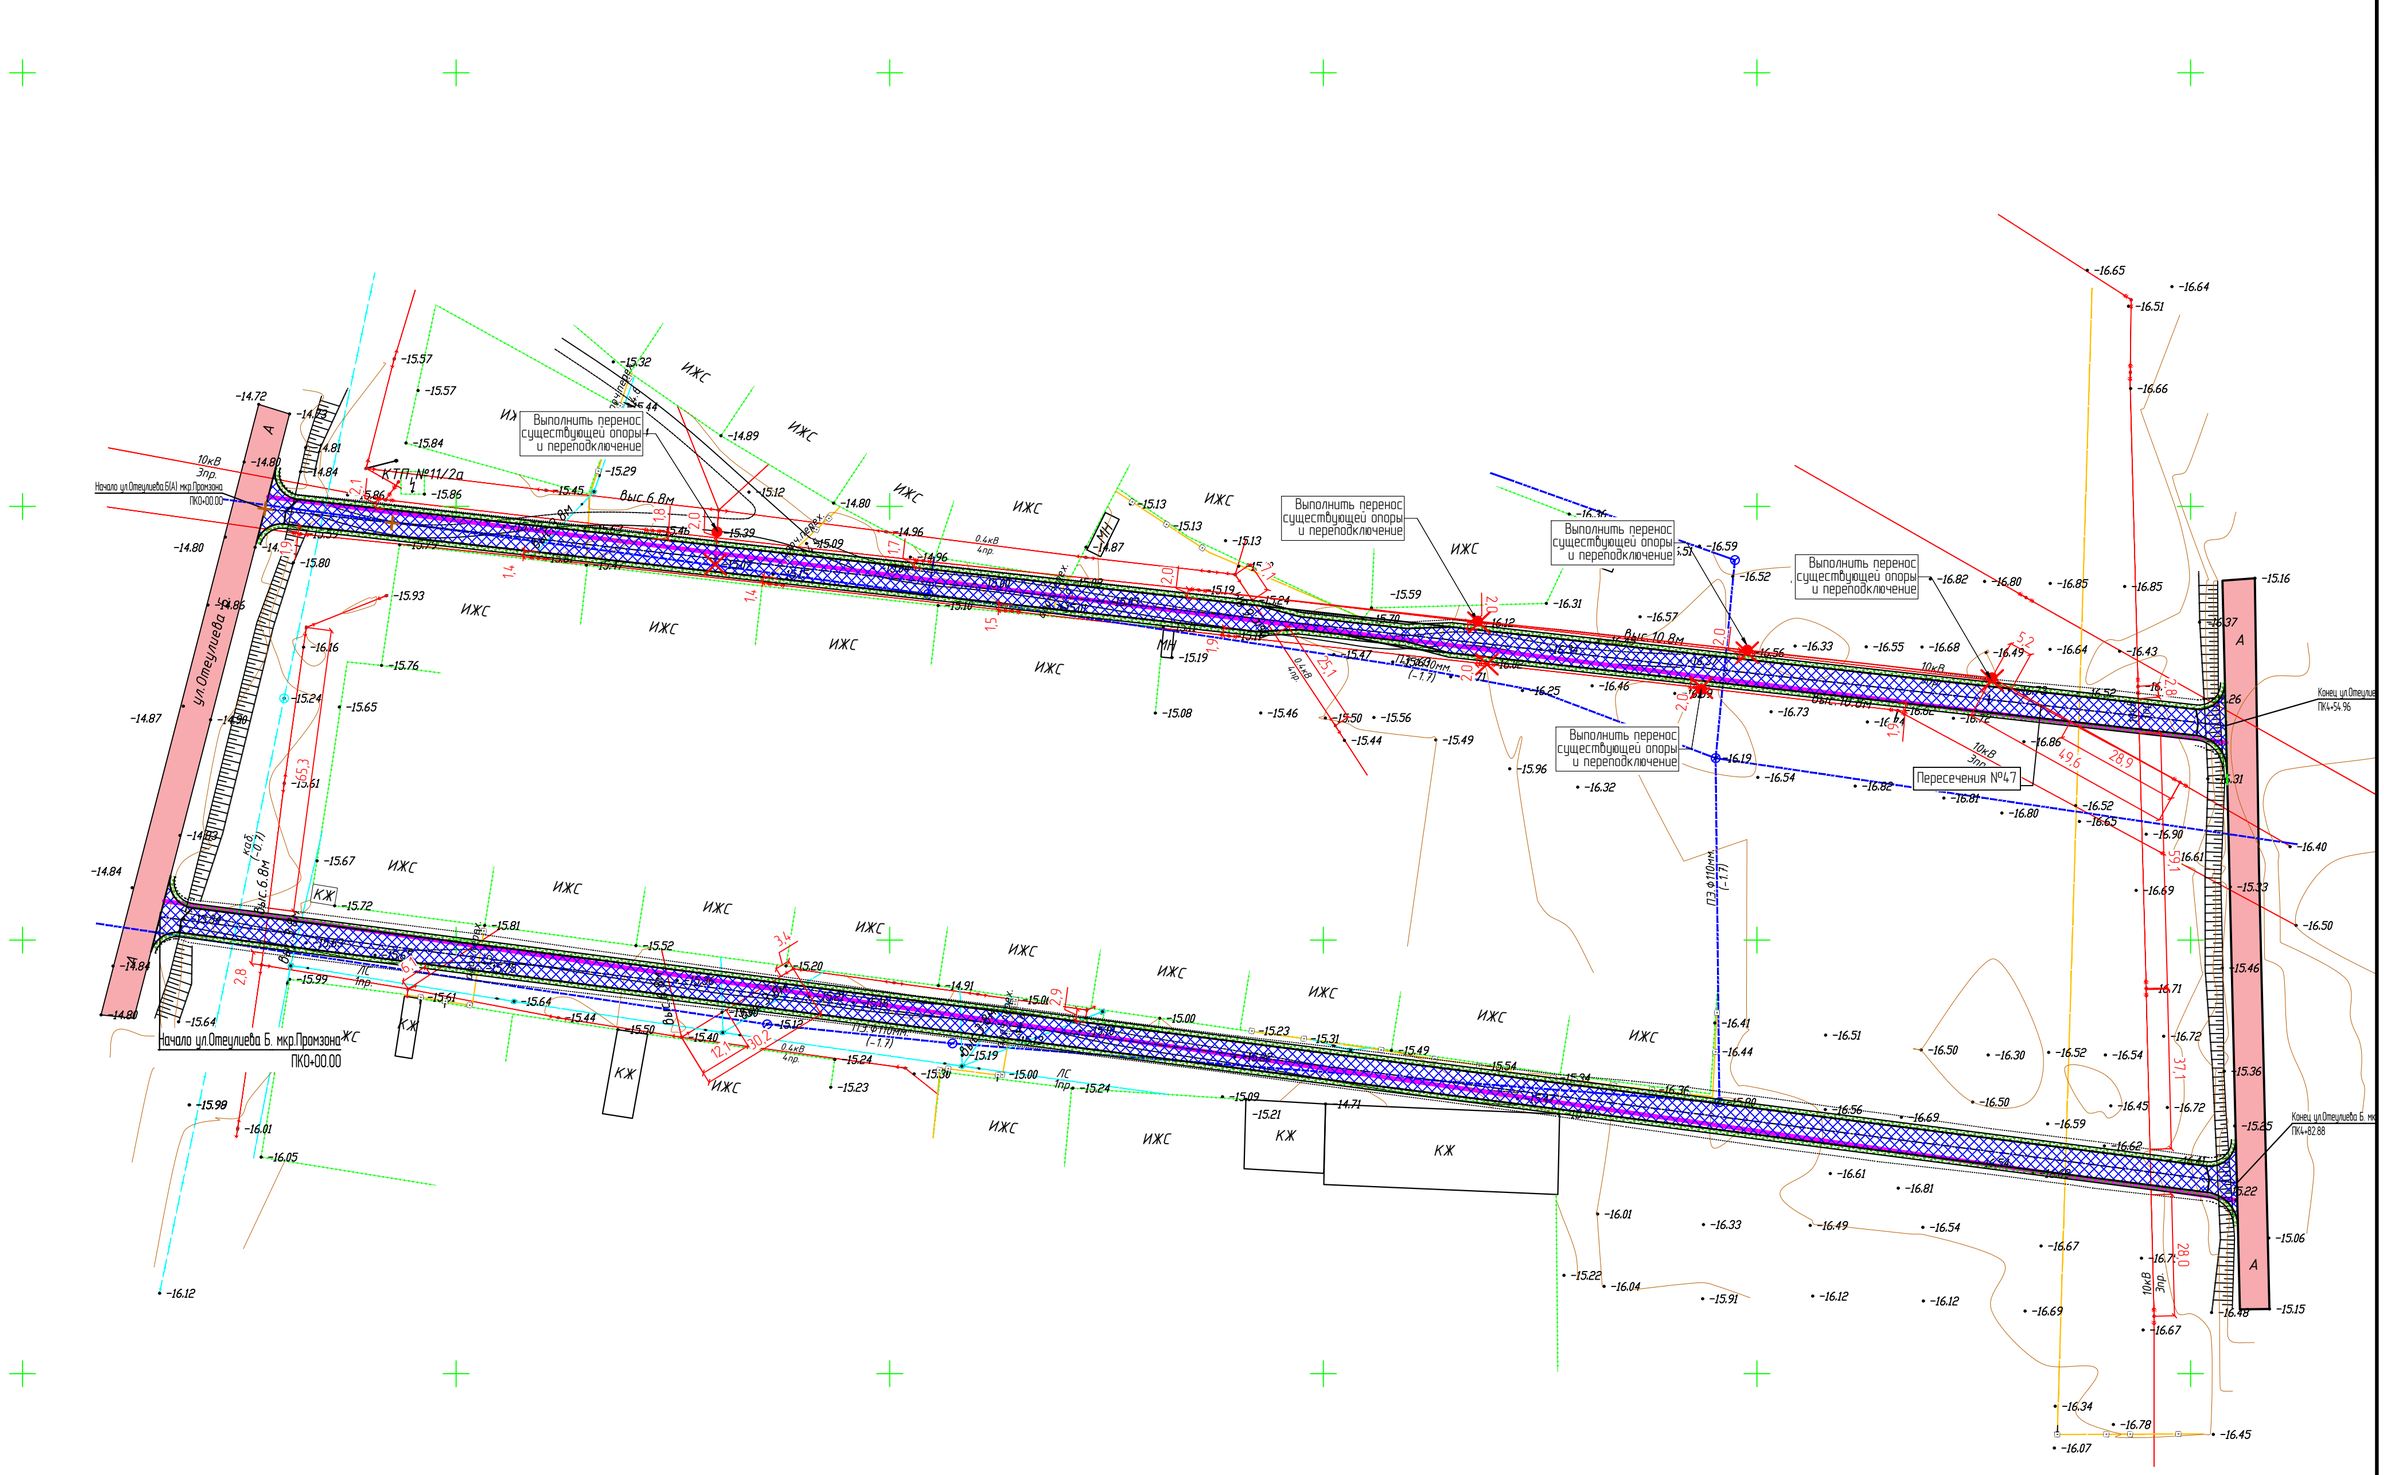

ИЗМ.	КОЛ.	ЛИСТ	N°ДОК.	ПОДПИСЬ	ДАТА
РАЗРАБ.		Билан			
ГИП		Инсенбаев			
Проверил		Нурланкызы			

29-16 ПИК ВЛ

Реконструкция внутригородских автомобильных дорог г.Кульсары Жылыойского района Атырауской области (3 этап)

Пересечения с инженерными коммуникациями

СТАДИЯ	ЛИСТ	ЛИСТОВ
РП	11	

План прокладки электрических сетей М 1:1000 мкр. Промзона

ТОО "ШЫНДАУ" Г. АТЫРАУ

ВЗАМ. ИНВ. N° | ПОДП. И ДАТА | ИНВ. N° ПОДЛ.

ФОРМАТ А2

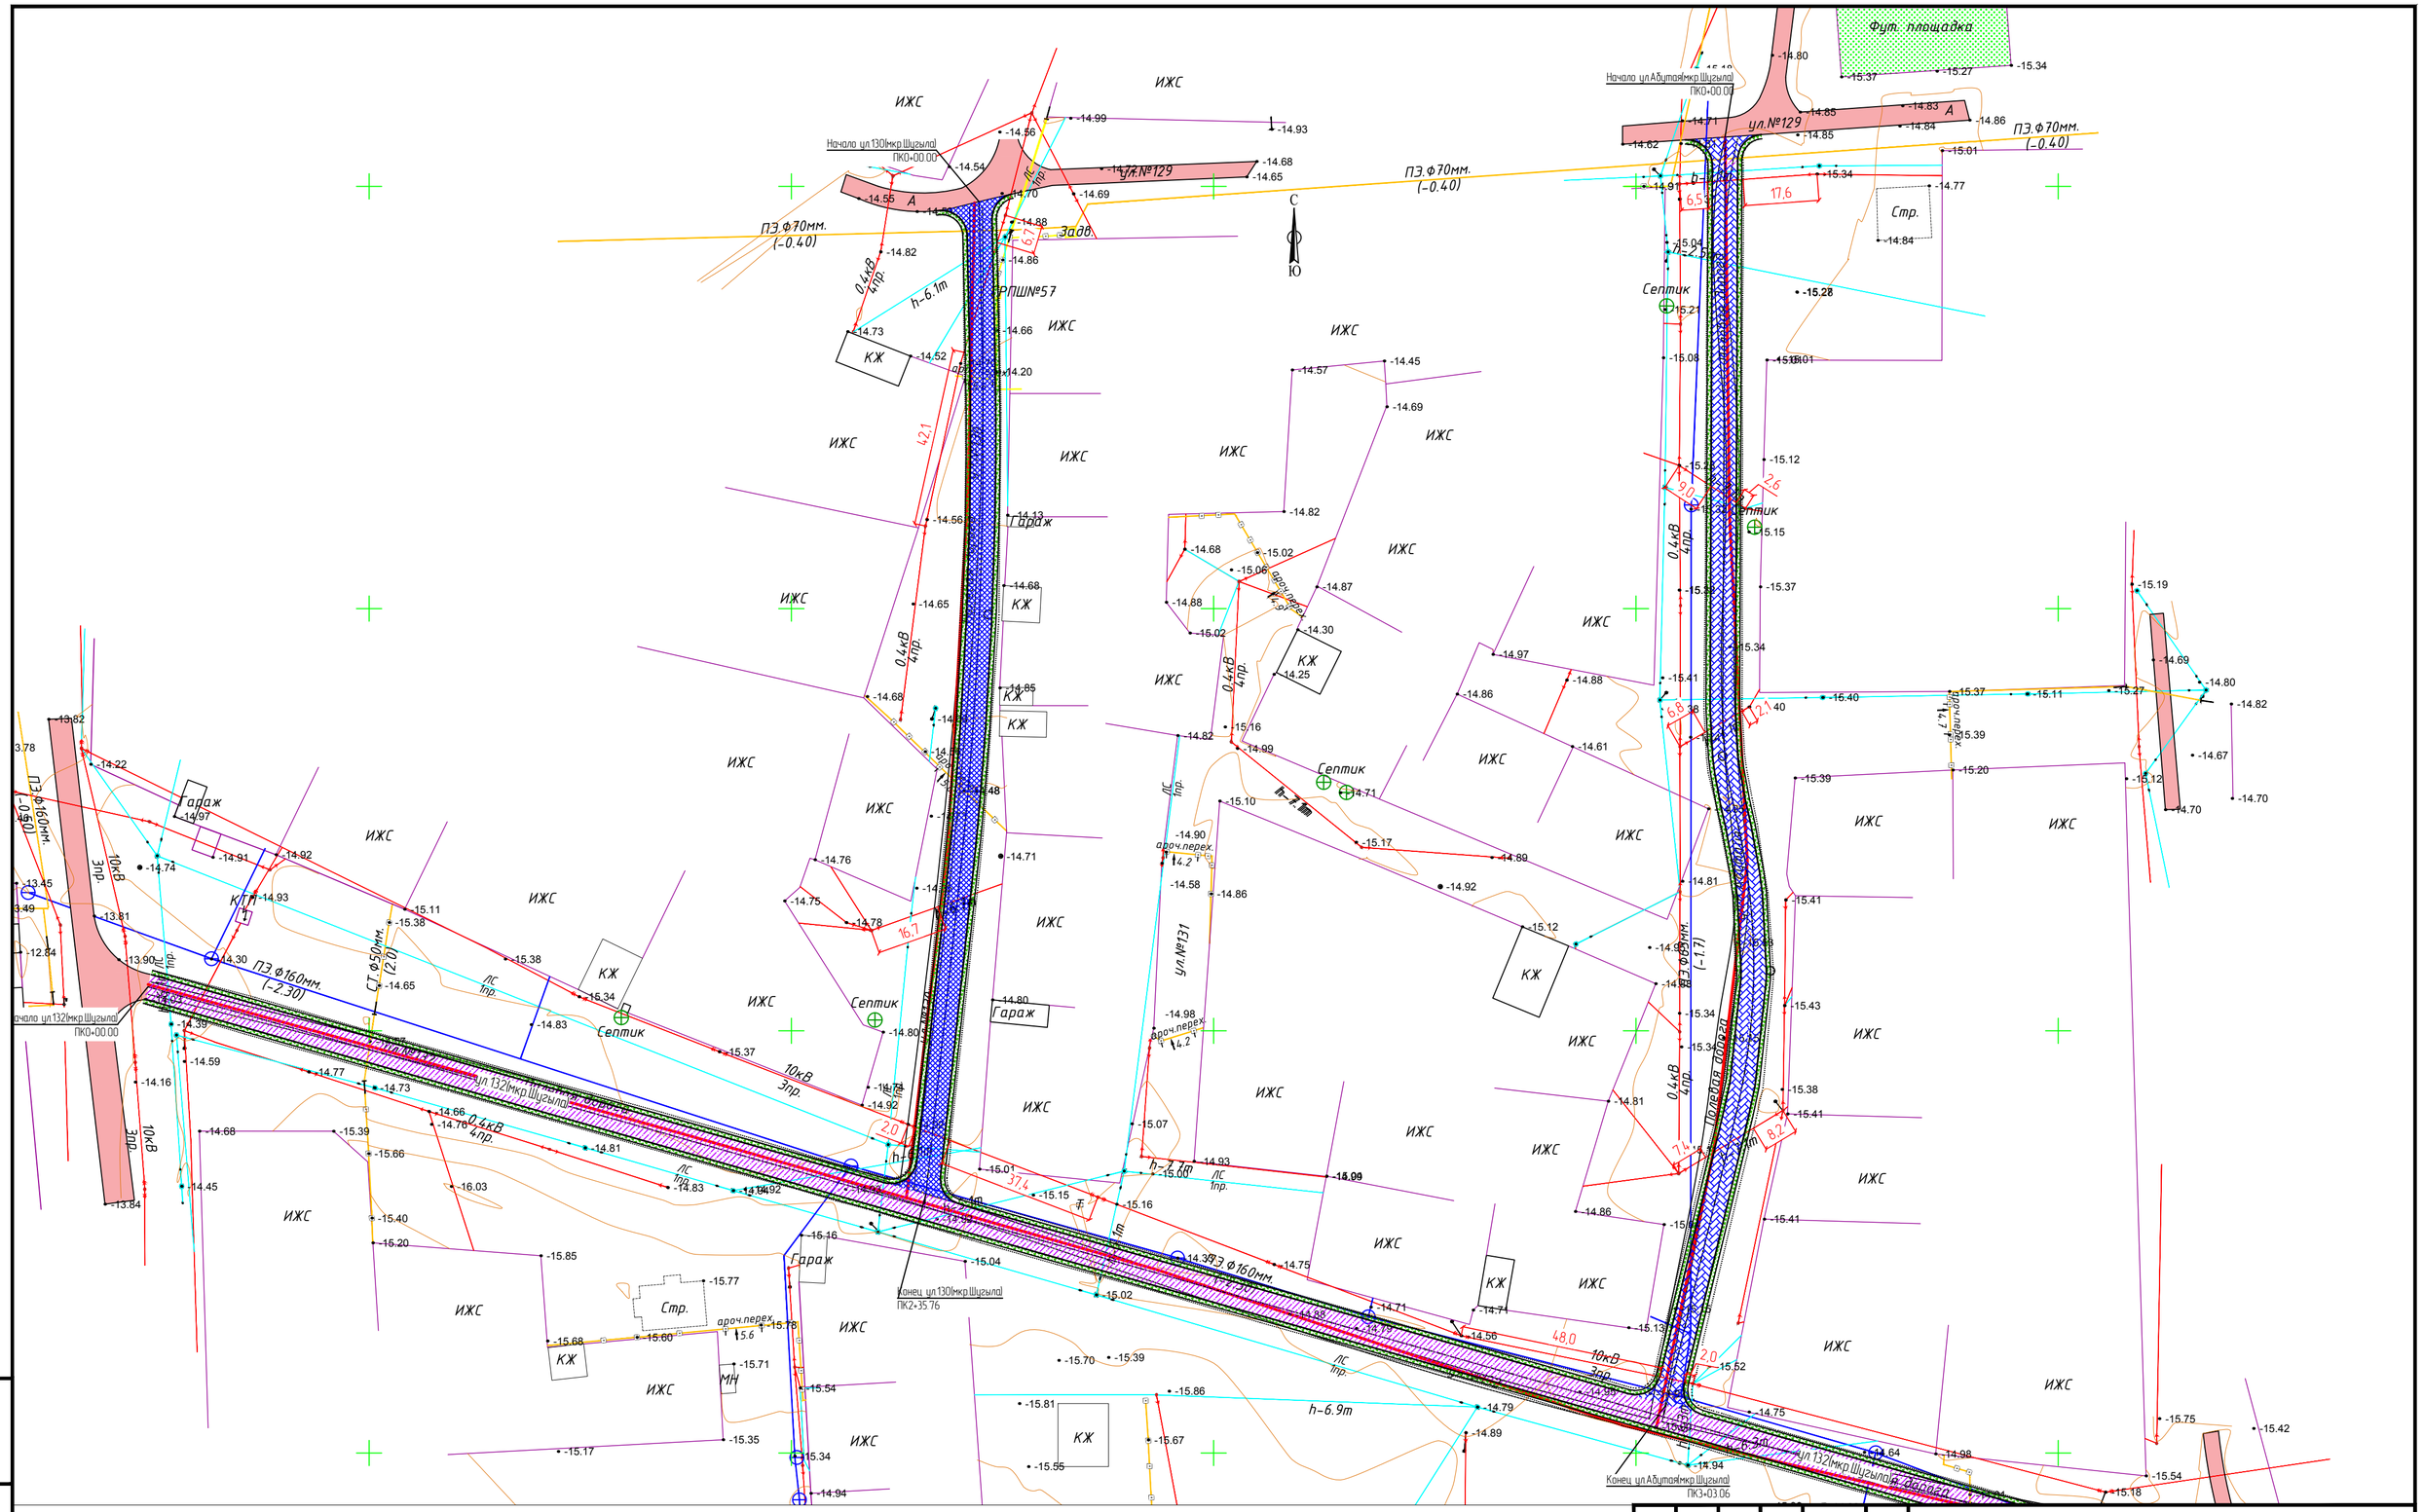

1 этап

3 этап

ИЗМ.	КОЛ.	ЛИСТ	N°ДОК.	ПОДПИСЬ	ДАТА
РАЗРАБ.		Билан			
ГИП		Инсенбаев			
Проверил		Нурланкызы			

29-16 ПИК ВЛ

Реконструкция внутригородских автомобильных дорог г.Кульсары Жылыойского района Атырауской области (3 этап)

Пересечения с инженерными коммуникациями

СТАДИЯ	ЛИСТ	ЛИСТОВ
РП	12	4

План прокладки электрических сетей М 1:1000 мкр.Шугыла

ТОО "ШЫНДАУ" Г. АТЫРАУ

ФОРМАТ А2

ВЗАМ. ИНВ. N°

ПОДП. И ДАТА

ИНВ. N° ПОДЛ.

ИЗМ.	КОЛ.	ЛИСТ	N°ДОК.	ПОДПИСЬ	ДАТА	29-16-ПИК ВЛ12	ЛИСТ 2

ВЗАМ. ИНВ. N° | ПОДП. И ДАТА | ИНВ. N° ПОДЛ.

ФОРМАТ А1

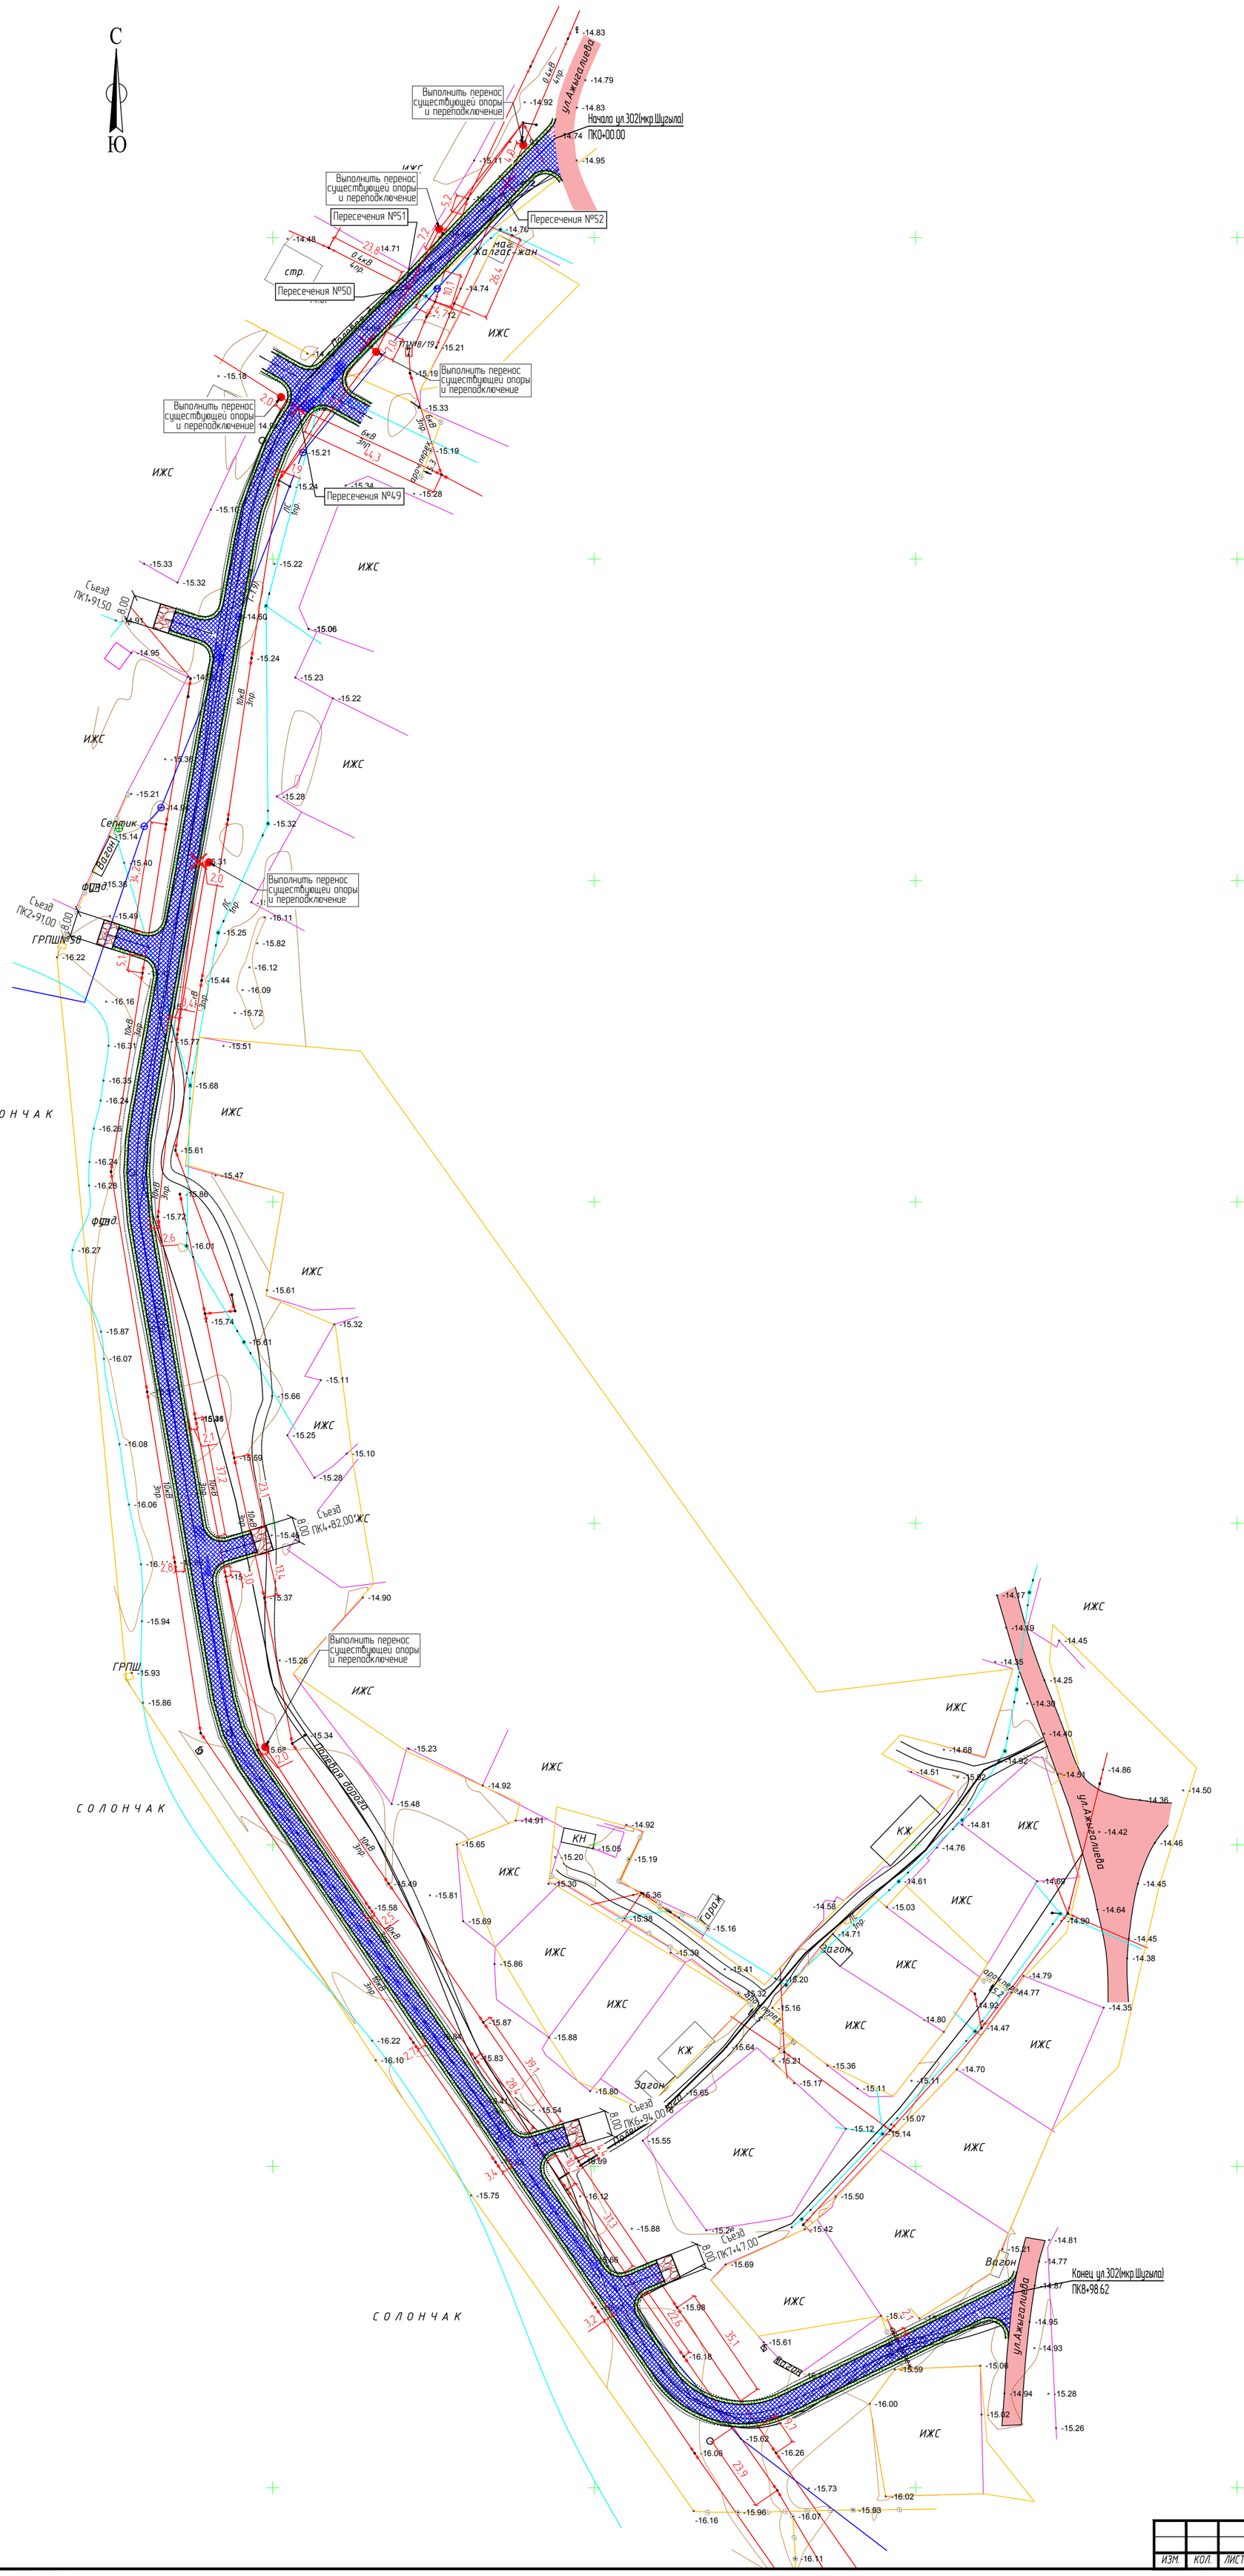

ИЗМ.	КОЛ.	ЛИСТ	N°ДОК.	ПОДПИСЬ	ДАТА	29-16-ПИК ВЛ.12	ЛИСТ 3

ВЗАМ. ИНВ. N° | ПОДП. И ДАТА | ИНВ. N° ПОДЛ.

ФОРМАТ А1

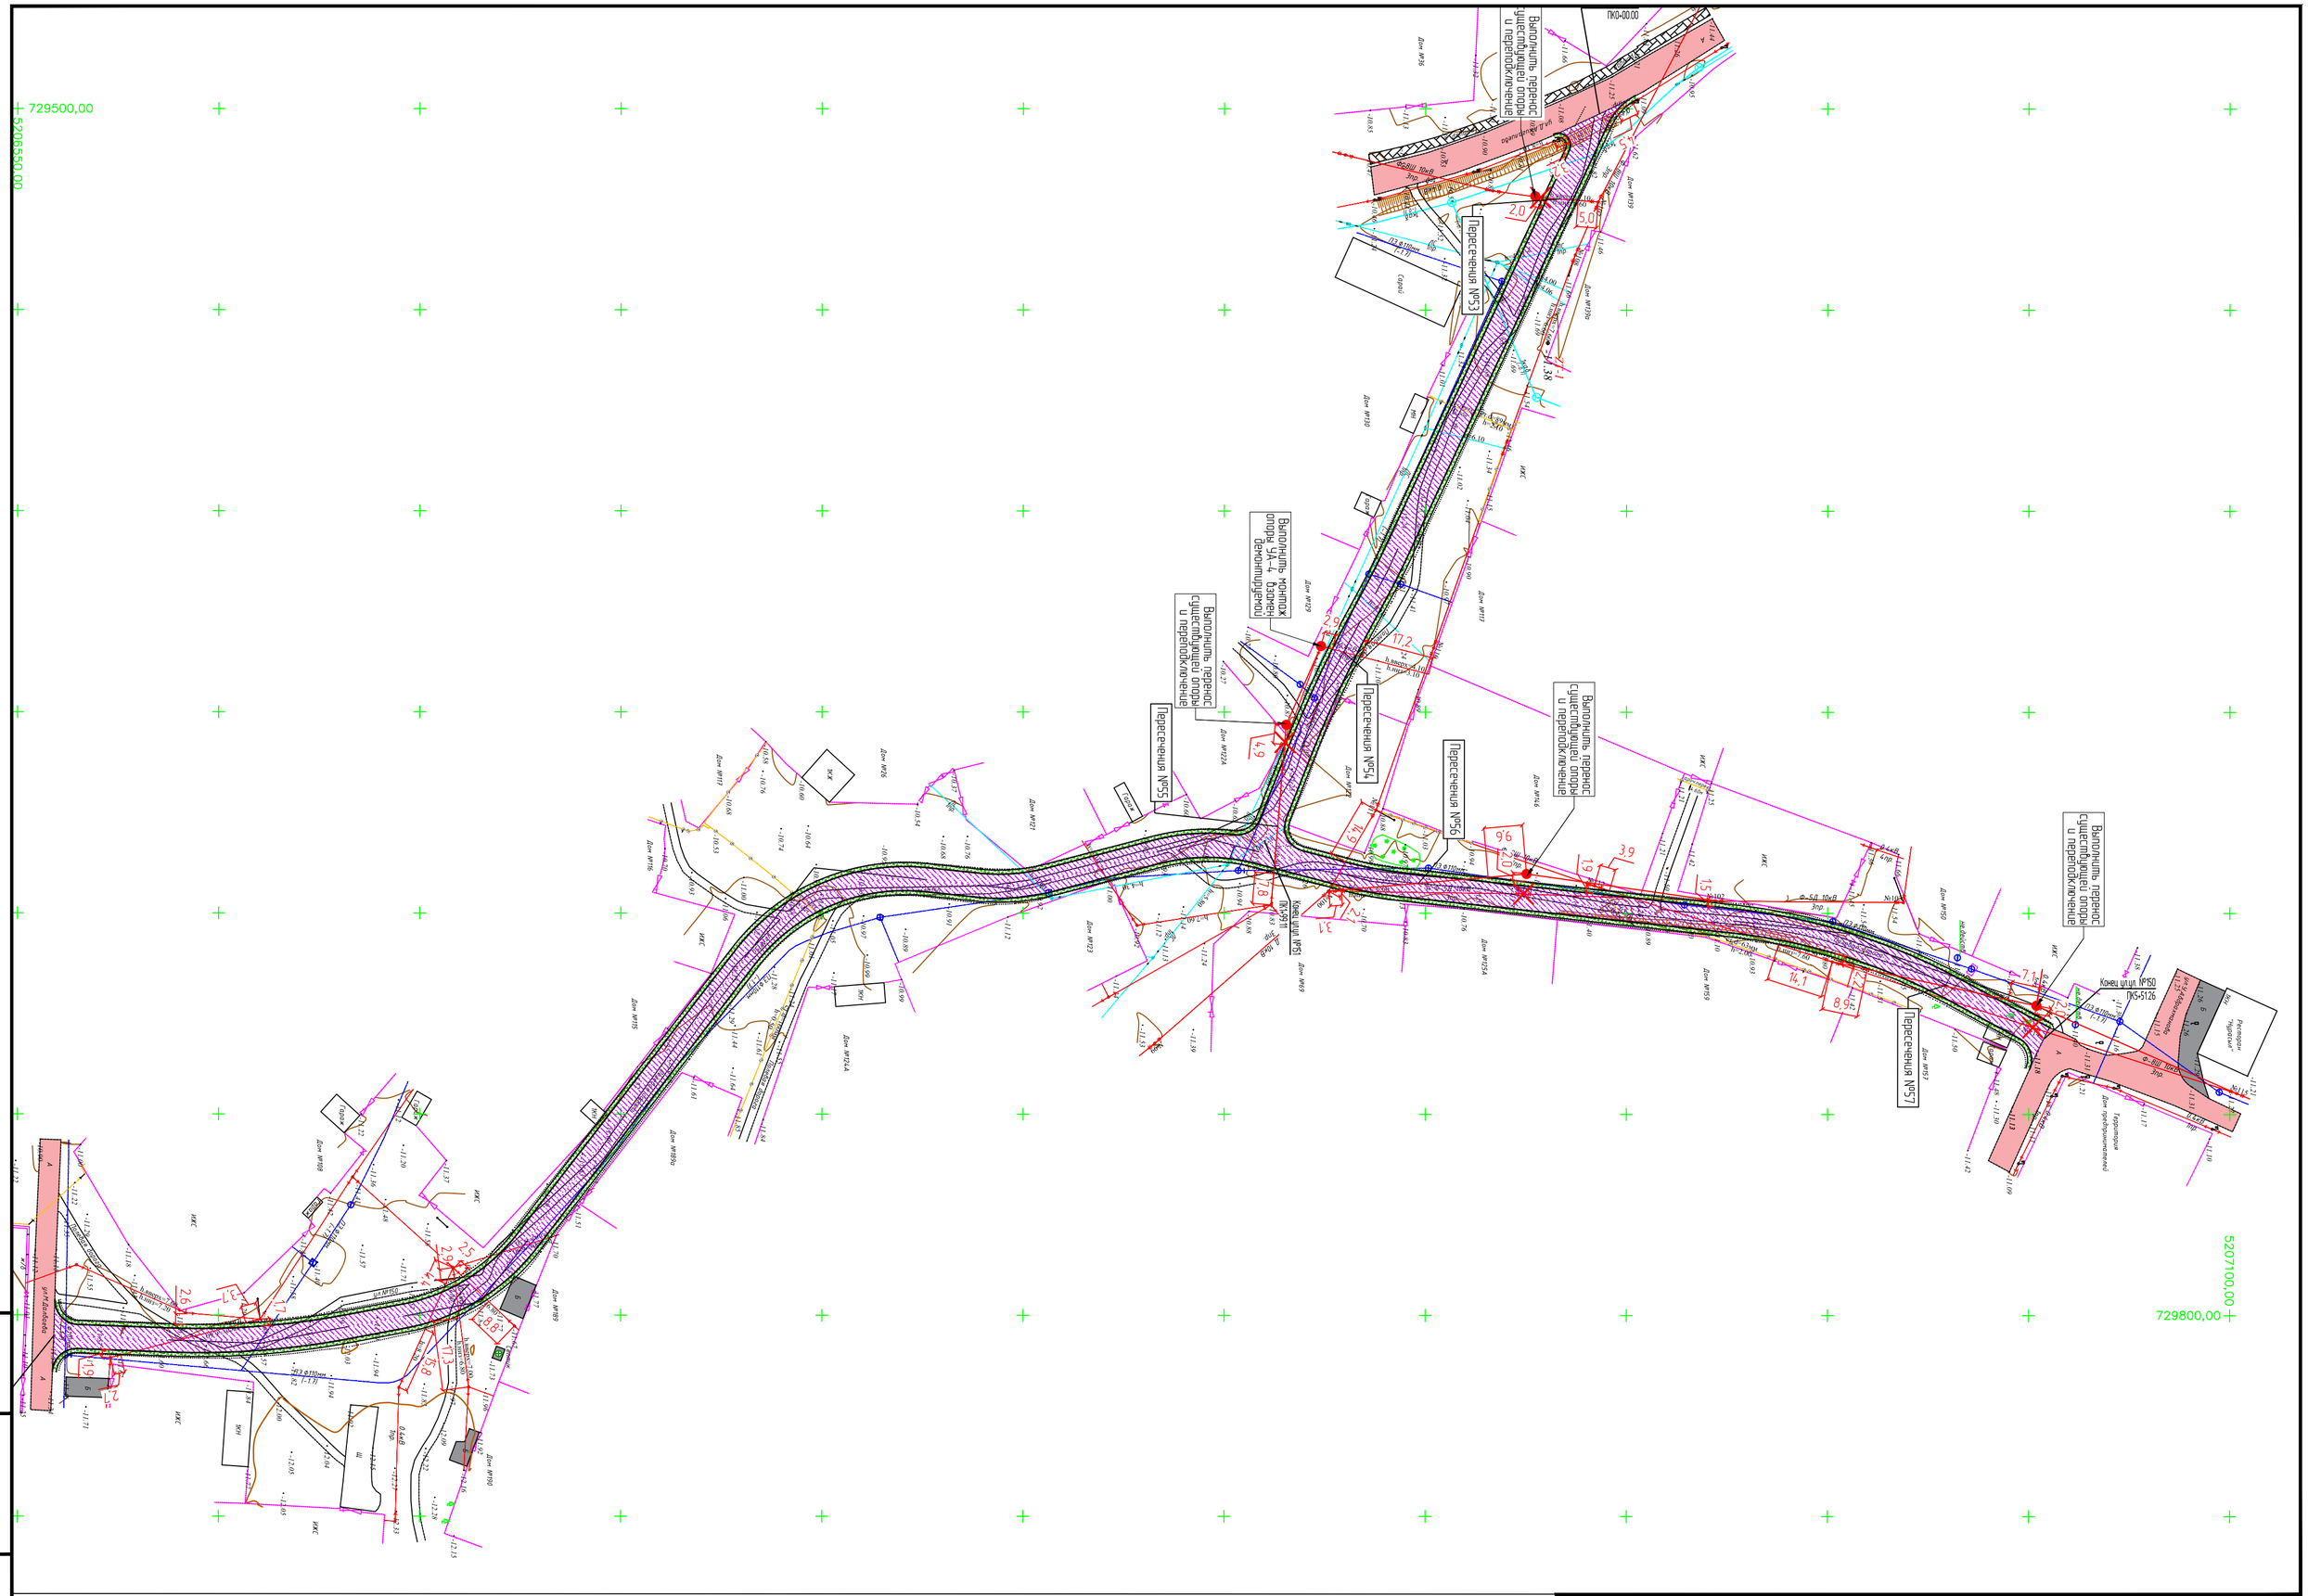
729500,00
52035500,00
52071100,00
729800,00
ПК0-00.00
Выполнить перенос существующей опоры и переподключение
Пересечение №53
Выполнить жилых опоры УЛ-4 взамен демонтируемой
Выполнить перенос существующей опоры и переподключение
Пересечение №54
Пересечение №55
Пересечение №56
Выполнить перенос существующей опоры и переподключение
Выполнить перенос существующей опоры и переподключение
Пересечение №57
Конец улиц №51
ПК5-91.16
Конец улиц №50
ПК5-51.26
Дом №136
Дом №139
Дом №139а
Дом №117
Дом №121
Дом №121А
Дом №123
Дом №125А
Дом №125
Дом №126А
Дом №126б
Дом №109
Дом №110
Дом №116
Дом №118
Дом №119
Дом №122А
Дом №46
Дом №59
Дом №57
Дом №69
Дом №89
Дом №90
Дом №91
Дом №92
Дом №95
Дом №96
Дом №97
Дом №99
Дом №100
Дом №101
Дом №102
Дом №103
Дом №105
Дом №106
Дом №107
Дом №108
Дом №112
Дом №113
Дом

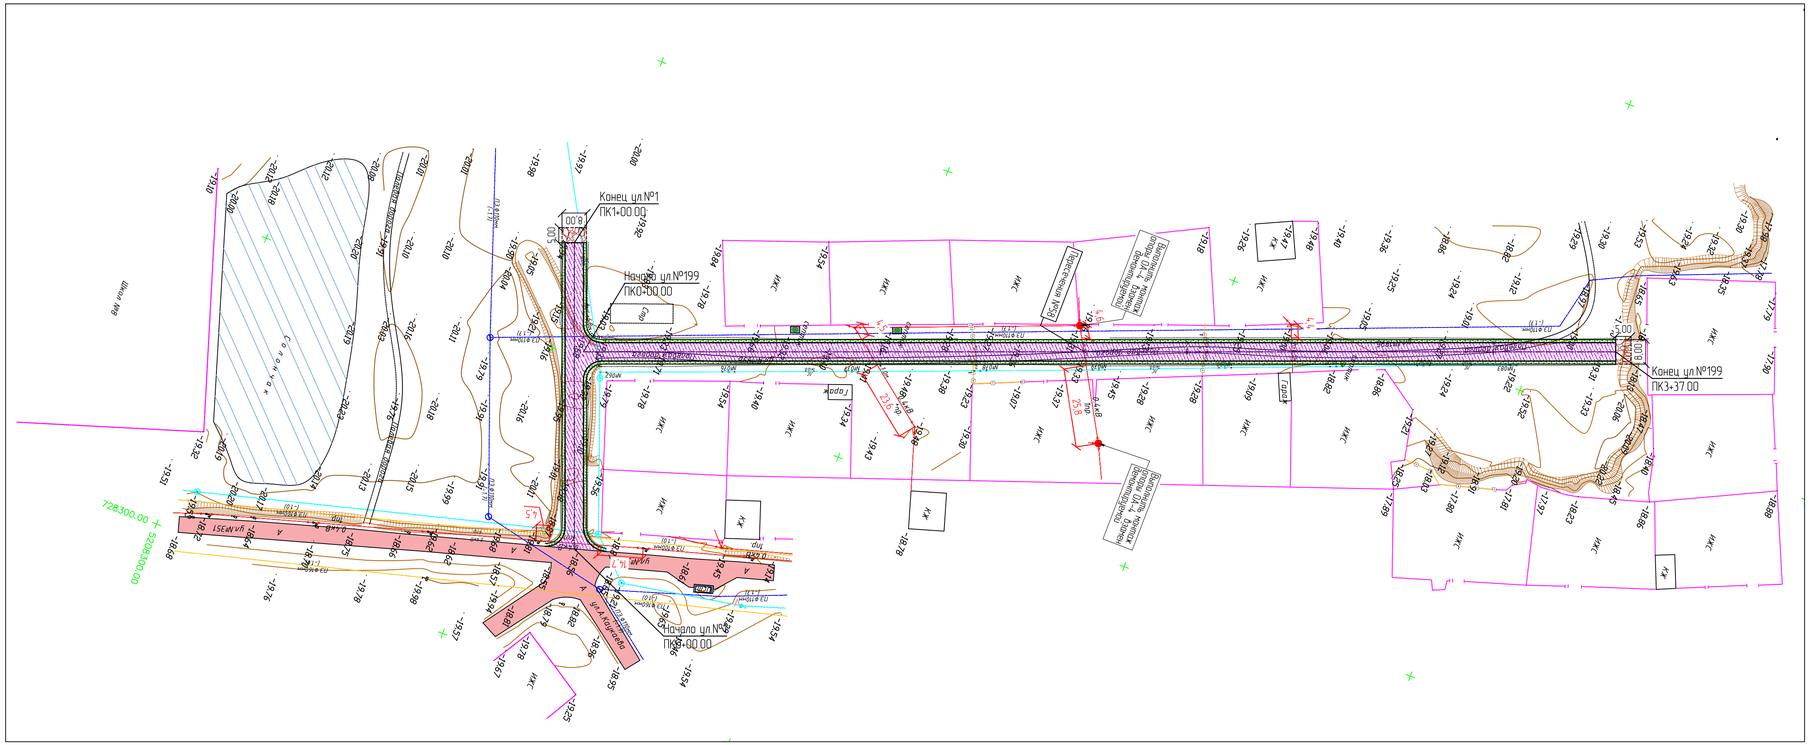
Конец ул №1
ПК1+00.00
Начало ул №199
ПК0+00.00
Конец ул №199
ПК3+37.00
Начало ул №1
ПК0+00.00
Существующая ЛЭП
Существующая ЛЭП
Существующая ЛЭП

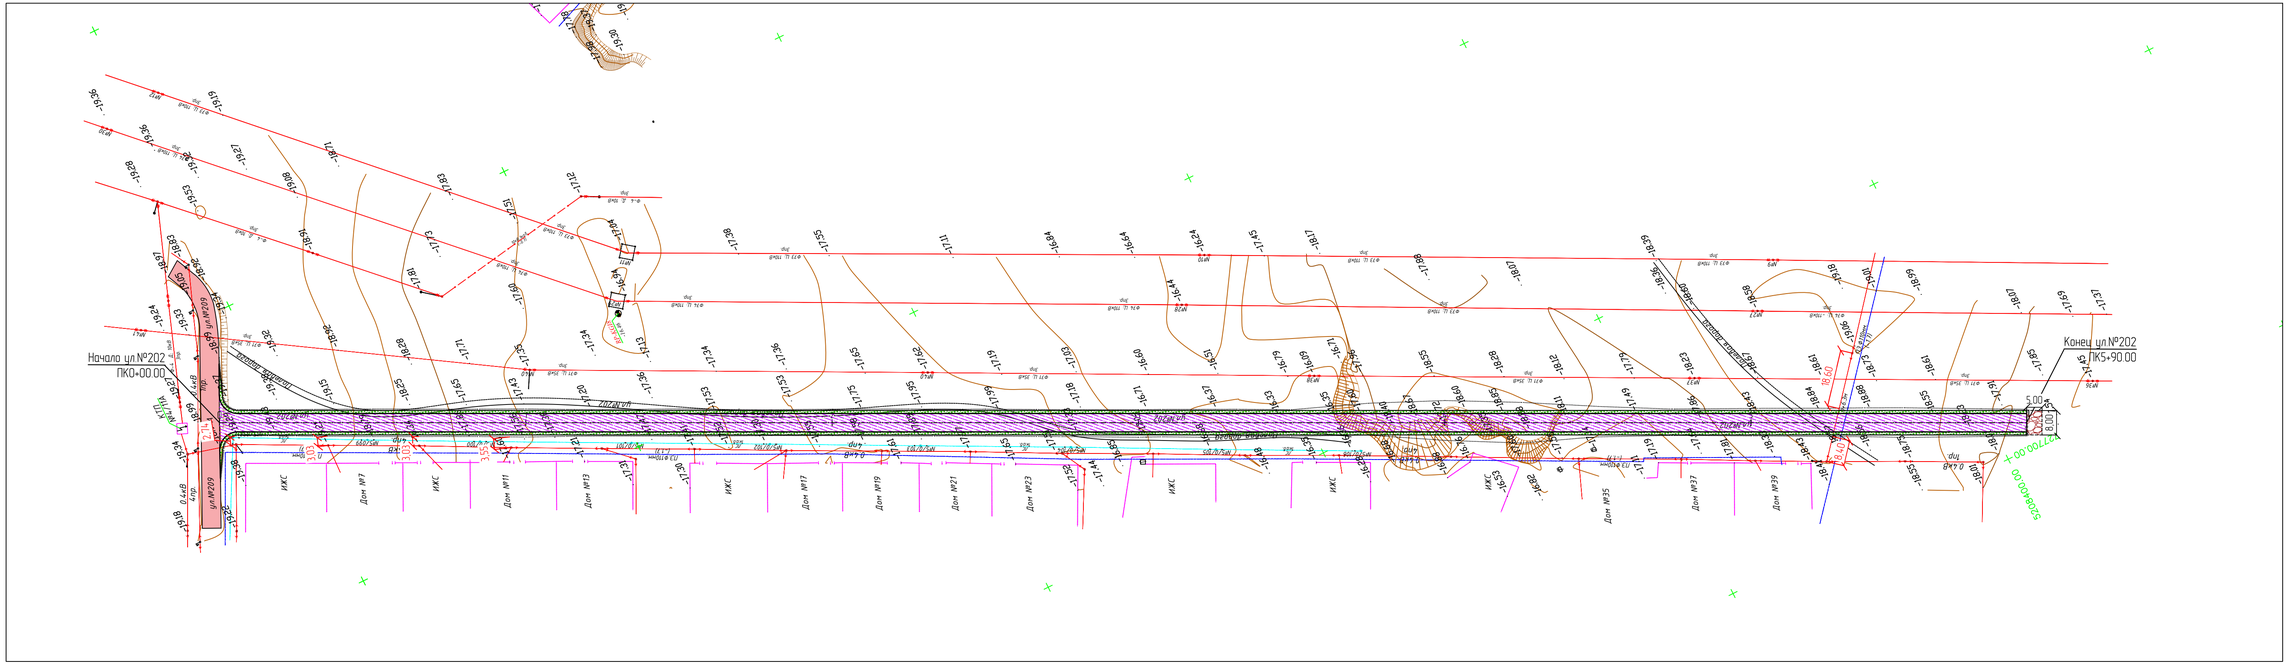

ИЗМ	КОЛ.	ЛИСТ	N°ДОК.	ПОДПИСЬ	ДАТА	29-16-ПИК ВЛ13	ЛИСТ 2

ВЗАМ. ИНВ. N°

ПОДП. И ДАТА

ИНВ. N° ПОДЛ.

ФОРМАТ А4х4

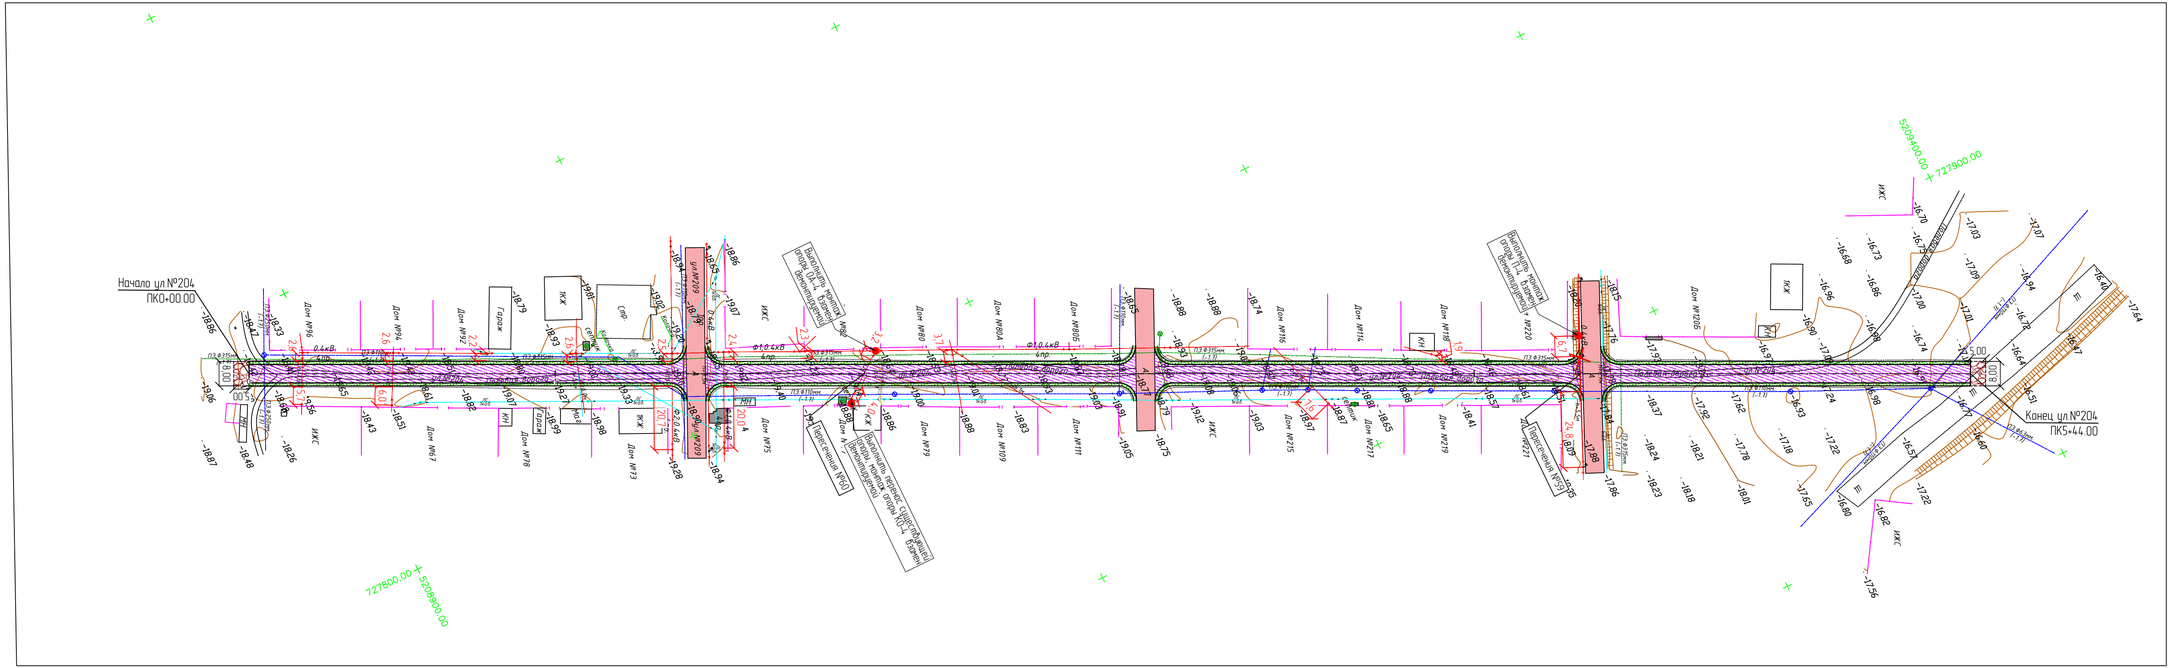
Начало ул.№204
ПК0+00.00
Конец ул.№204
ПК5+44.00
727800.00
5028500.00
727900.00
5028400.00
Дом №96
Дом №94
Дом №92
Дом №87
Дом №78
Дом №73
Дом №75
Дом №79
Дом №109
Дом №111
Дом №215
Дом №217
Дом №219
Дом №221
Дом №206
Дом №116
Дом №114
Дом №80А
Дом №80Б
Дом №80
Гараж
Маг.
Пересечение №40
Пересечение №39
Пересечение №38
Пересечение №37
Пересечение №31
Пересечение №27
Пересечение №21
Выкопать кустарник (опора №10,11, Вечнозеленый)
Выкопать кустарник (опора №10,11, Вечнозеленый)
Выкопать кустарник (опора №10,11, Вечнозеленый)

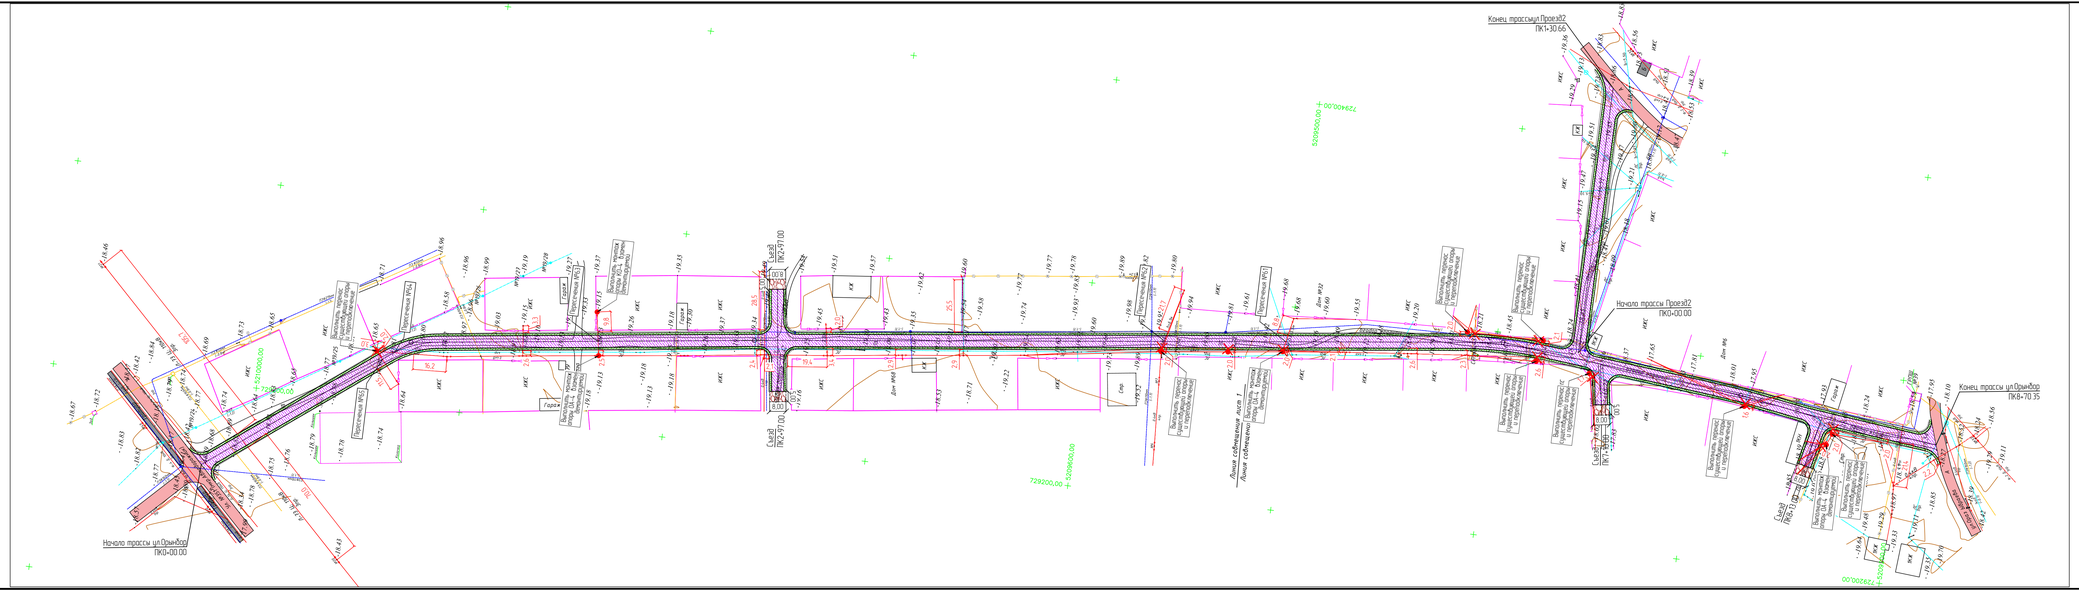
Конец трассы ул.Орджо
ПК0+70.35
Конец трассы Проезд2
ПК1+30.66
Начало трассы Проезд2
ПК0+00.00
Начало трассы ул.Орджо
ПК0+00.00
Съезд1
ПК2+71.00
Съезд2
ПК2+71.00
Съезд3
ПК2+71.00
Съезд4
ПК1+32.69
Дом №48
Дом №46
Дом №44
Дом №42
Дом №40
Дом №38
Дом №36
Дом №34
Дом №32
Дом №30
Дом №28
Дом №26
Дом №24
Дом №22
Дом №20
Дом №18
Дом №16
Дом №14
Дом №12
Дом №10
Дом

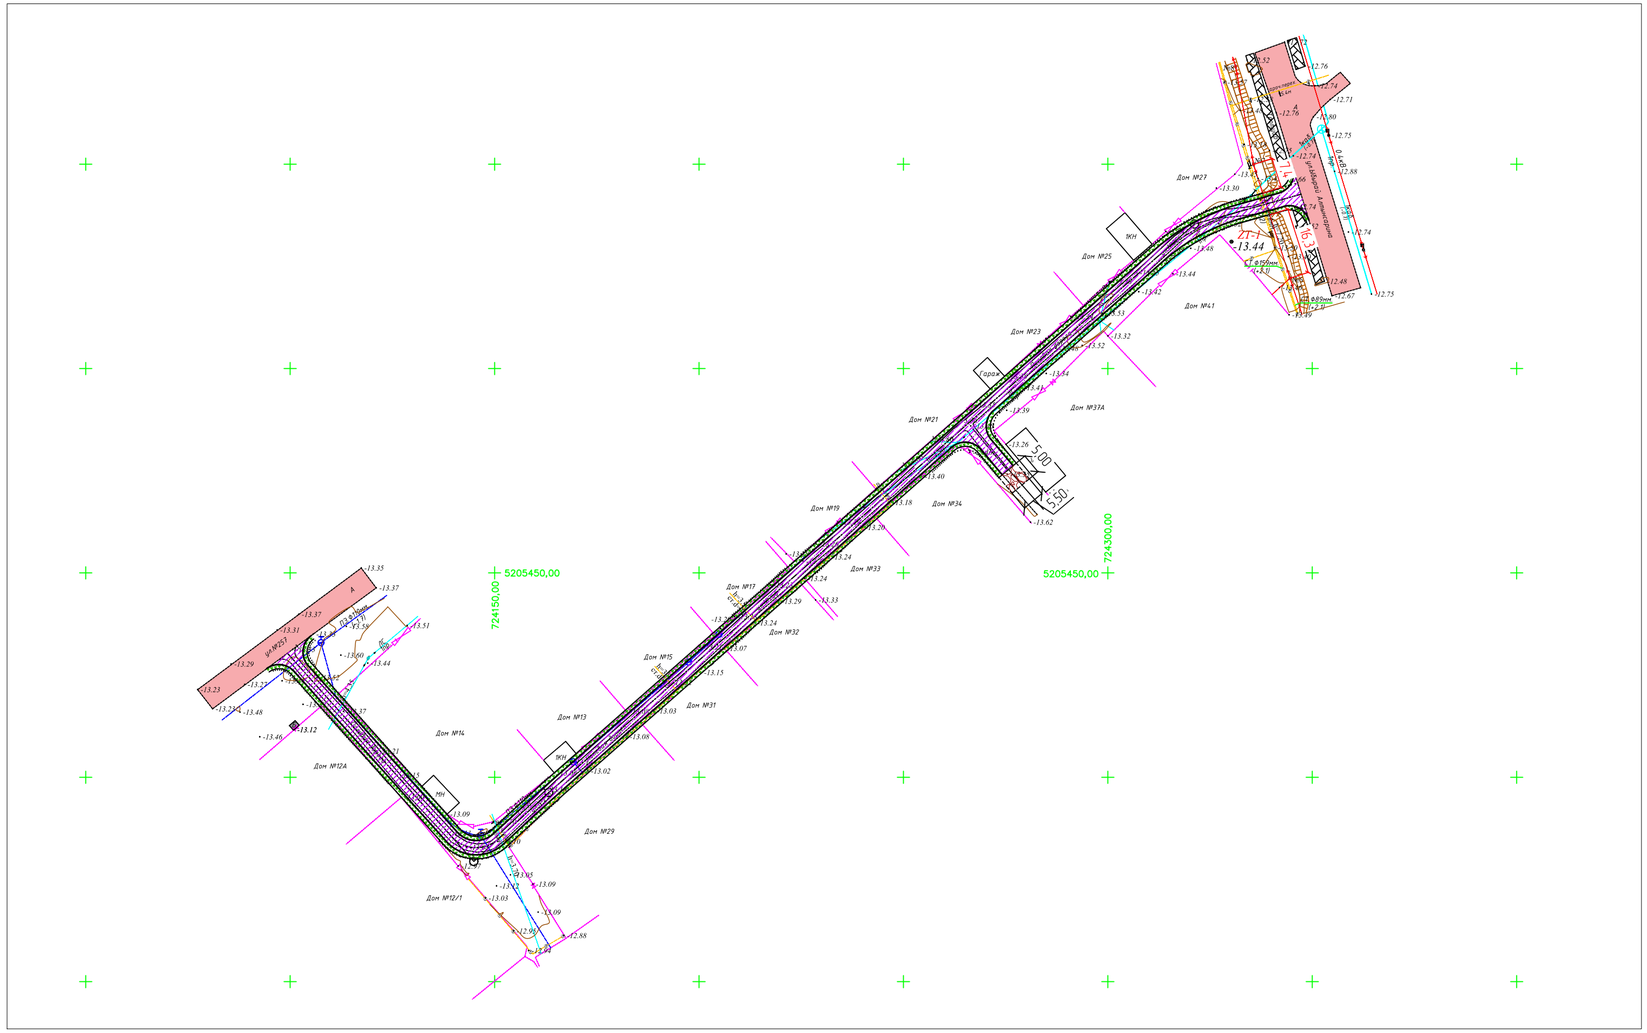
5205450,00
724450,00
5205450,00
724300,00
Дом №27
Дом №25
Дом №41
Дом №23
Дом №37А
Дом №21
Дом №19
Дом №34
Дом №33
Дом №17
Дом №32
Дом №15
Дом №31
Дом №13
Дом №14
Дом №12А
Дом №29
Дом №12/1
ул.Абылайхана
ул.Абылай Алмагул проезд
ул.№357
ЖН
ЖН
ЖН
ЖН
Гараж
5.00
5.50
6.50
7.50
0.40
0.40
0.80
0.80
0.80

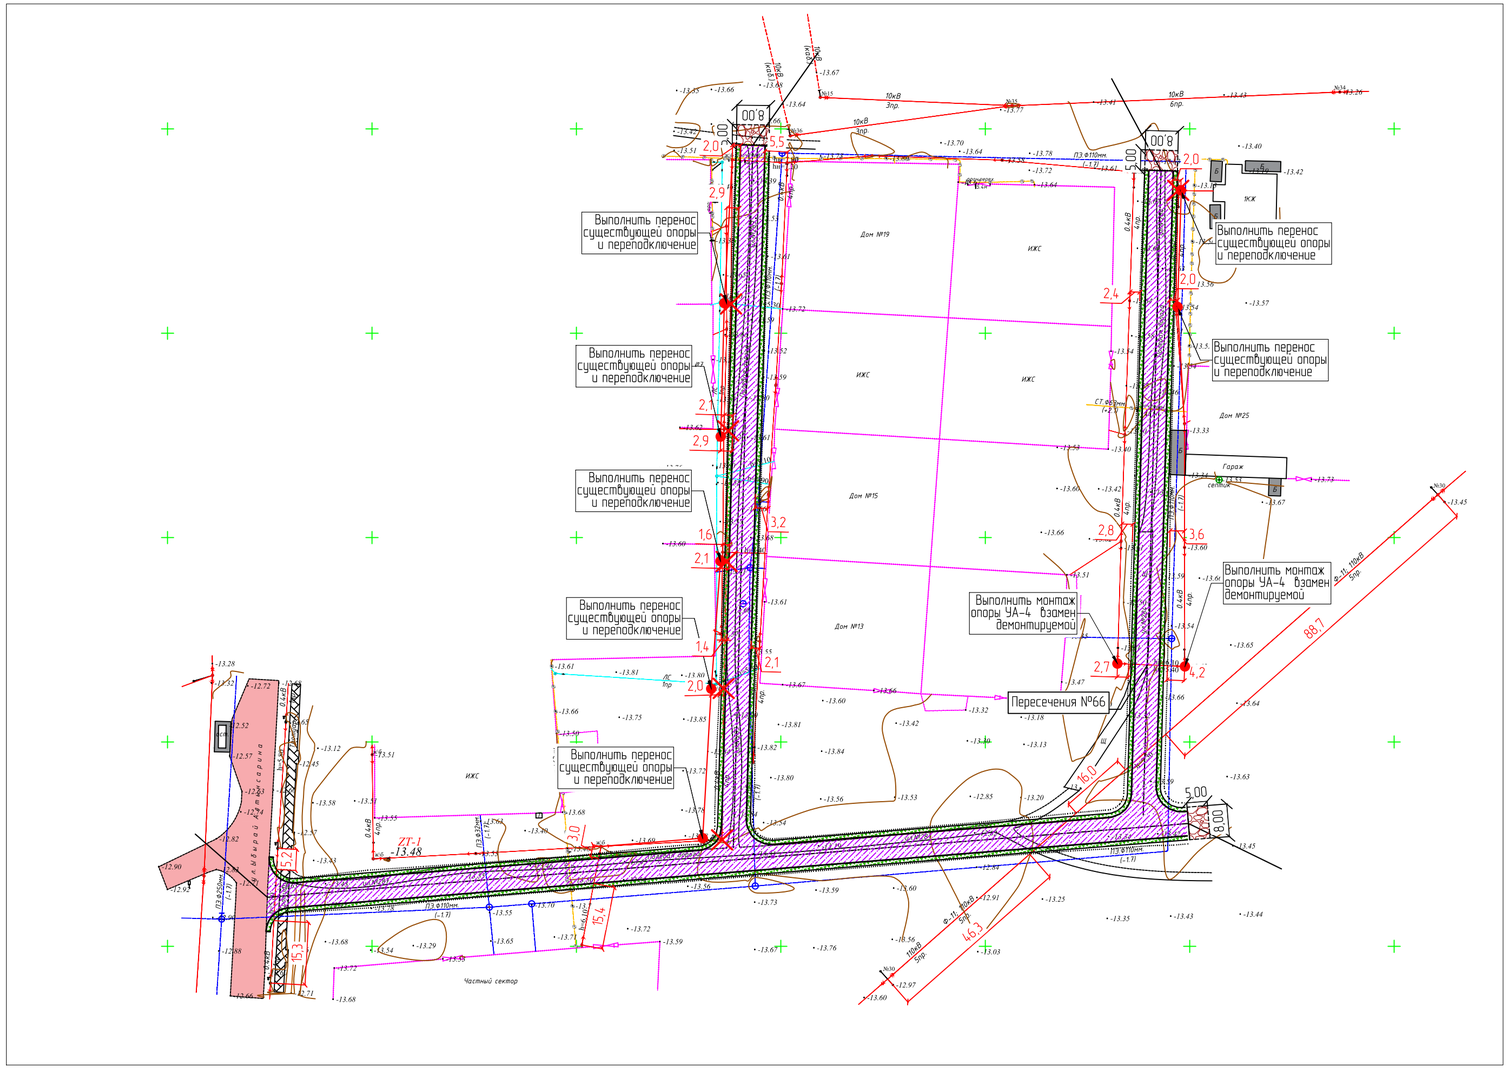

ИЗМ.	КОЛ.	ЛИСТ	N°ДОК.	ПОДПИСЬ	ДАТА	29-16-ПИК ВЛ.14	ЛИСТ 2

ВЗАМ. ИНВ. N° | ПОДП. И ДАТА | ИНВ. N° ПОДЛ.

ФОРМАТ А4х3

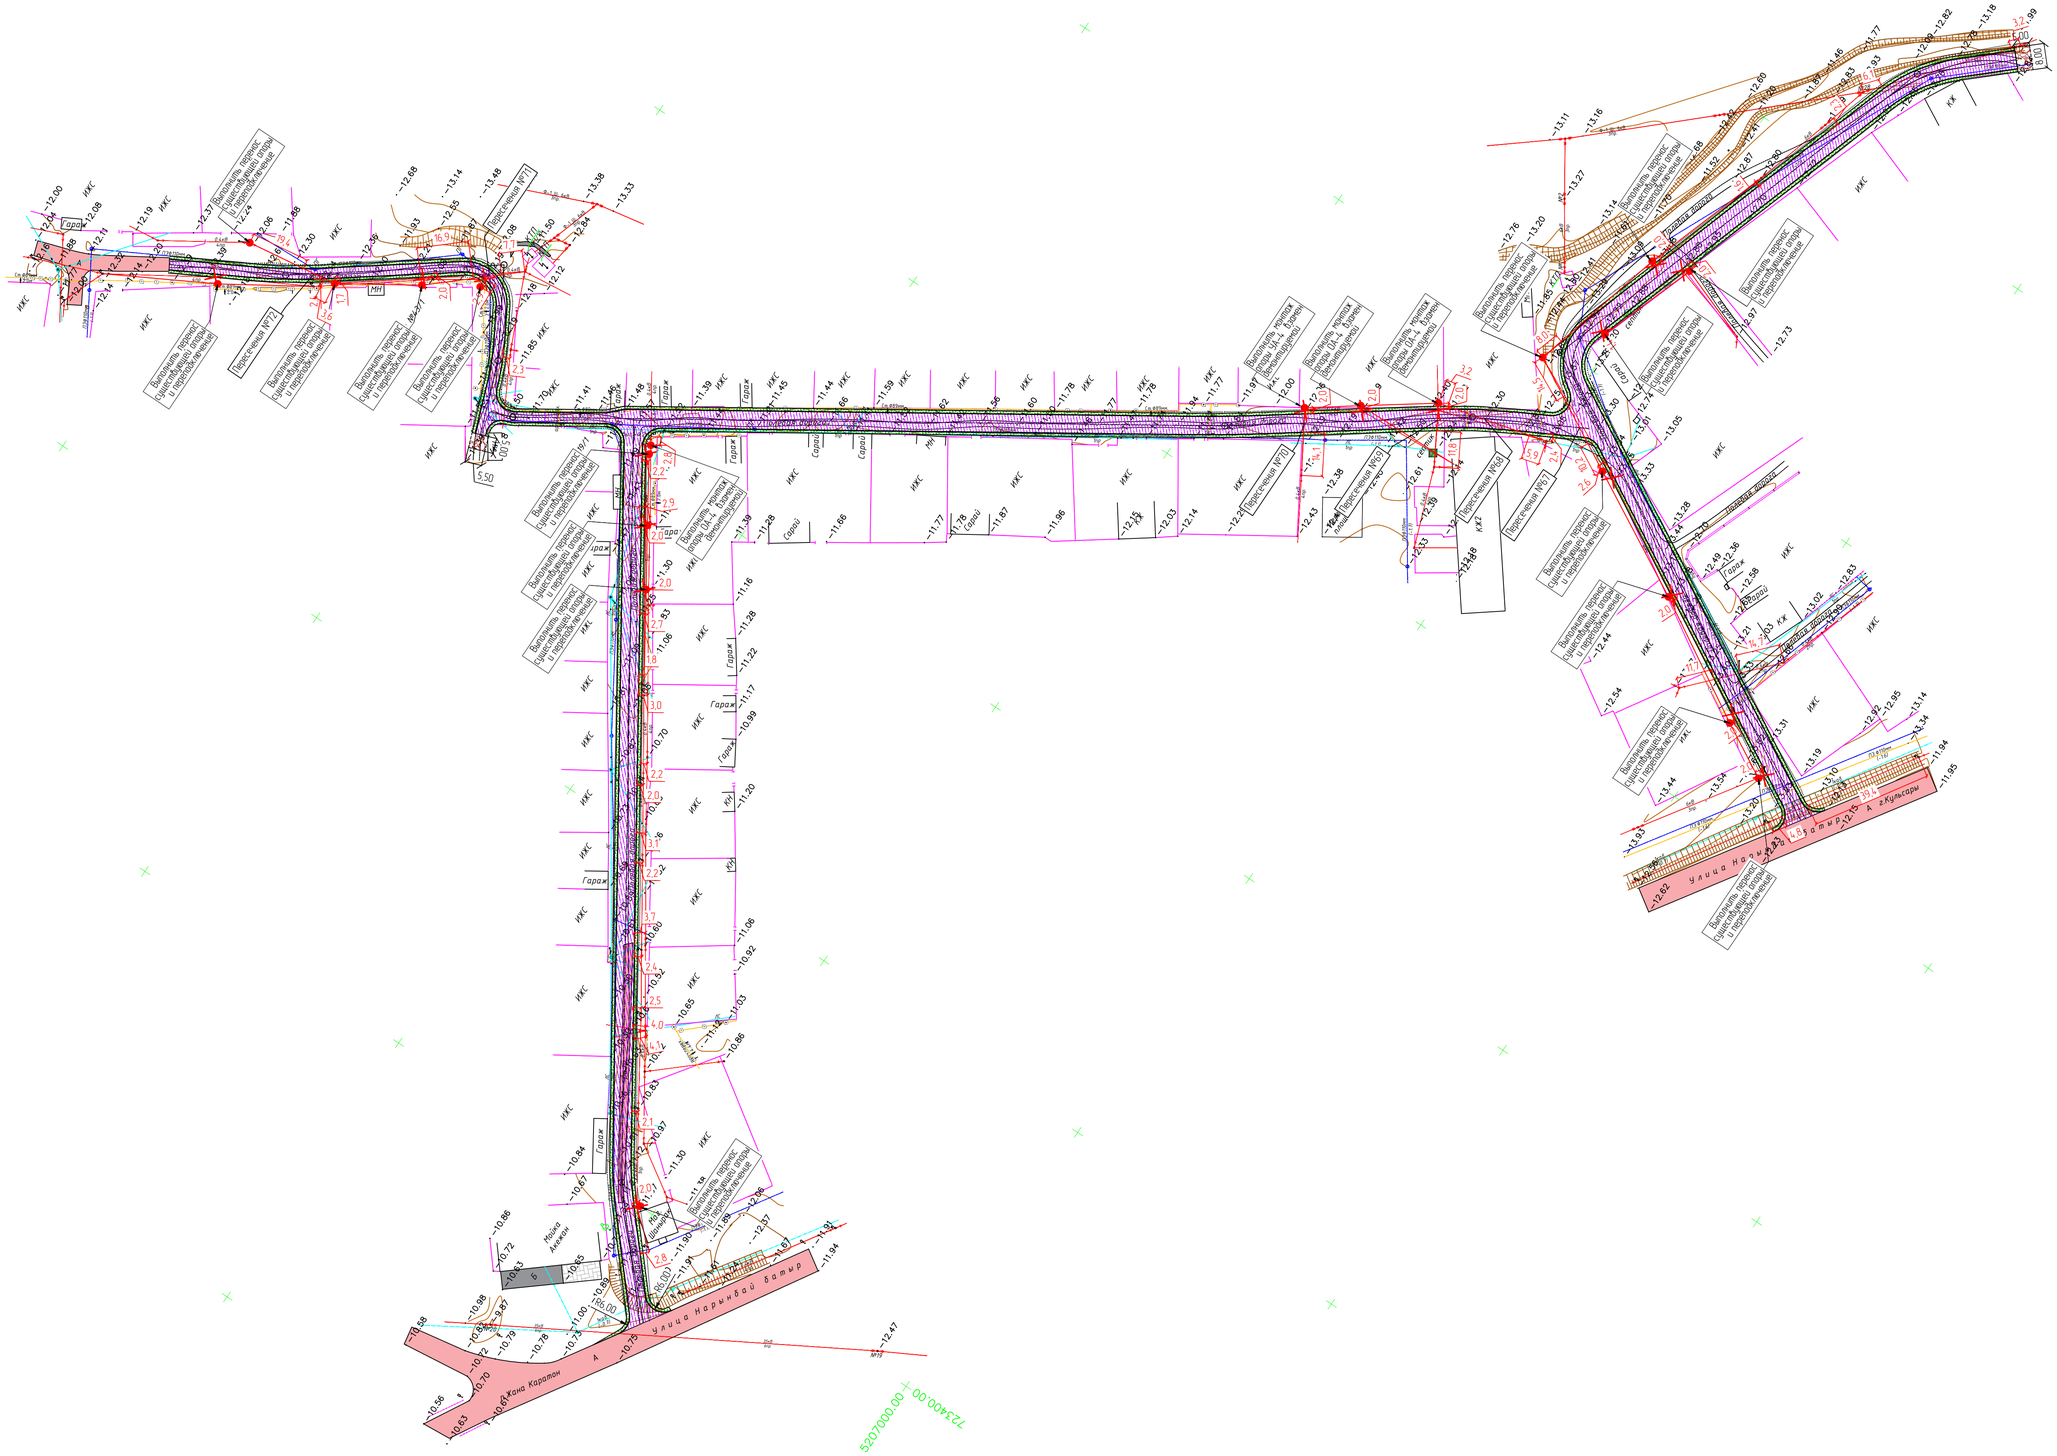
Пересечение №71
Пересечение №67
Пересечение №63
Пересечение №61
Пересечение №59
Пересечение №57
Пересечение №55
Пересечение №53
Пересечение №51
Выполнить подъезд к существующей опоре и перепланировке
Выполнить перенос существующей опоры и перепланировке
Выполнить перенос существующей опоры и перепланировке
Выполнить перенос существующей опоры

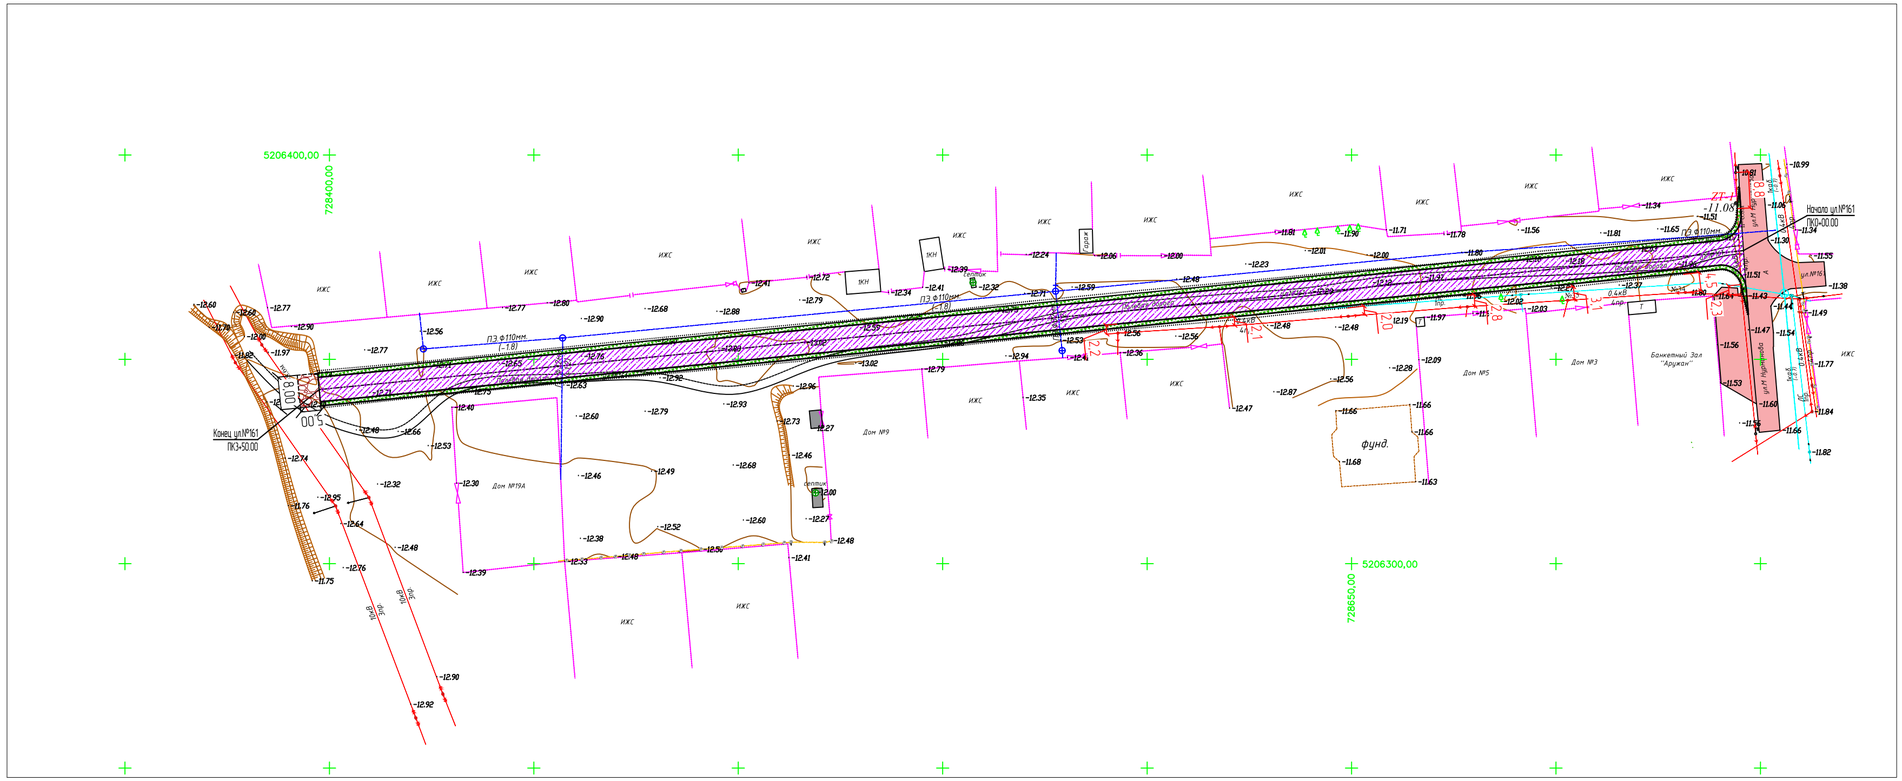

ИЗМ.	КОЛ.	ЛИСТ	N°ДОК.	ПОДПИСЬ	ДАТА
РАЗРАБ.		Токтамисов			
ГИП		Инсенбаев			
Проверил		Нурланкызы			

29-16 ПИК ВЛ

Реконструкция внутригородских автомобильных дорог г.Кульсары Жылыойского района Атырауской области (3 этап)

Пересечения с инженерными коммуникациями

СТАДИЯ	ЛИСТ	ЛИСТОВ
РП	16	3

План прокладки электрических сетей мкр. Бирлик, ул.№161
М 1:1000

ТОО "ШЫНДАУ"
Г. АТЫРАУ

ФОРМАТ А4х3

ВЗАМ. ИНВ. N° | ПОДП. И ДАТА | ИНВ. N° ПОДЛ.

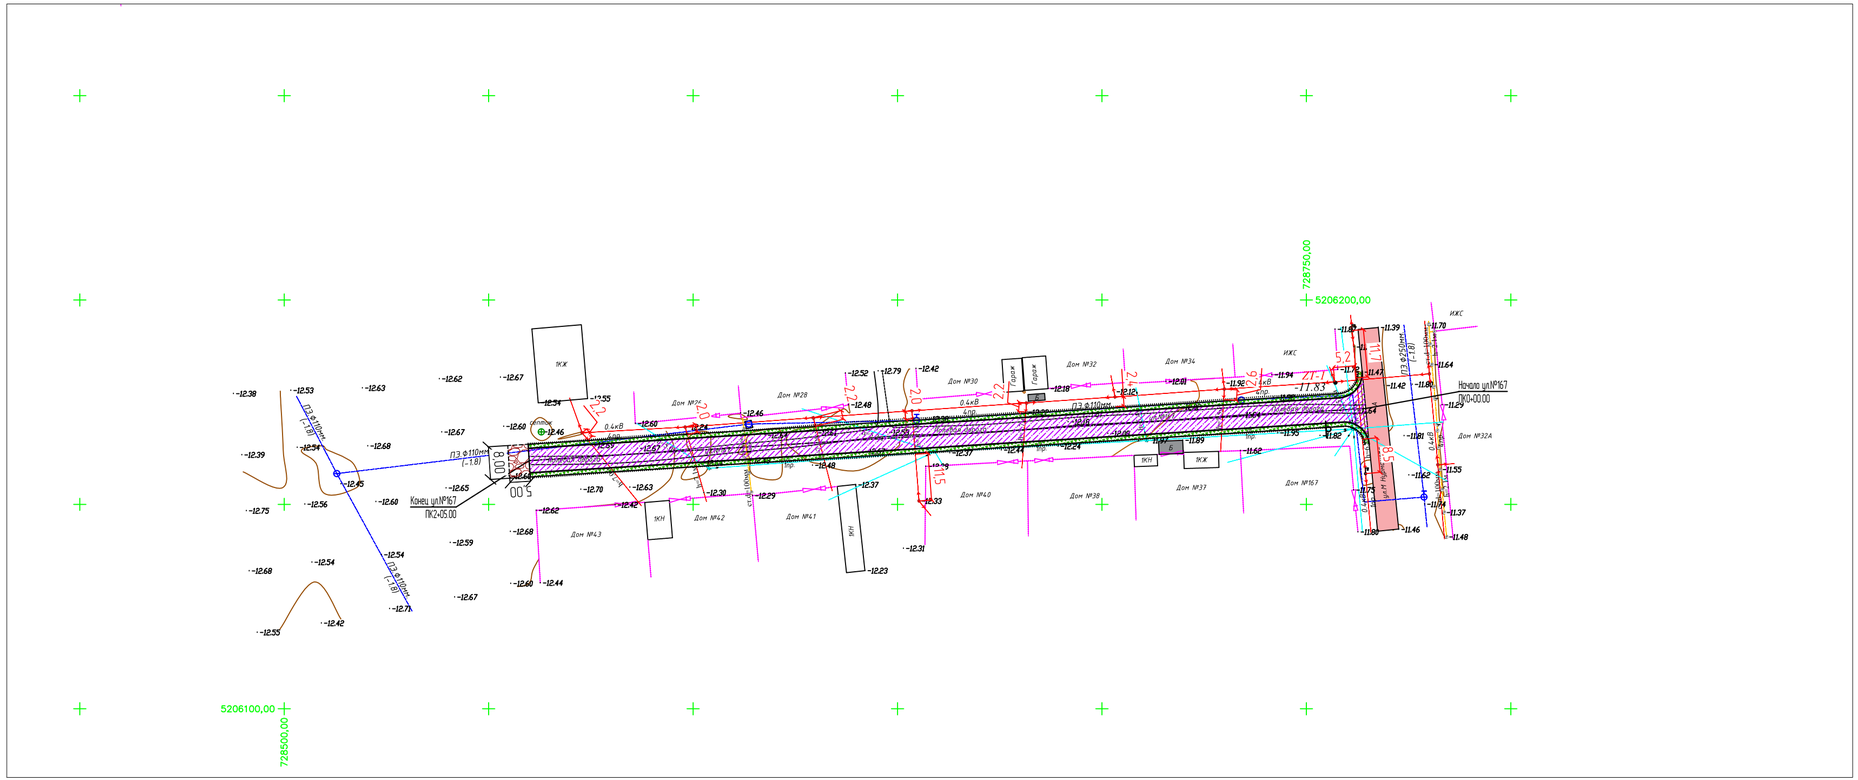

ИЗМ.	КОЛ.	ЛИСТ	N°ДОК.	ПОДПИСЬ	ДАТА	29-16-ПИК ВЛ.16	ЛИСТ 2

ВЗАМ. ИНВ. N° | ПОДП. И ДАТА | ИНВ. N° ПОДЛ.

ФОРМАТ А4х3

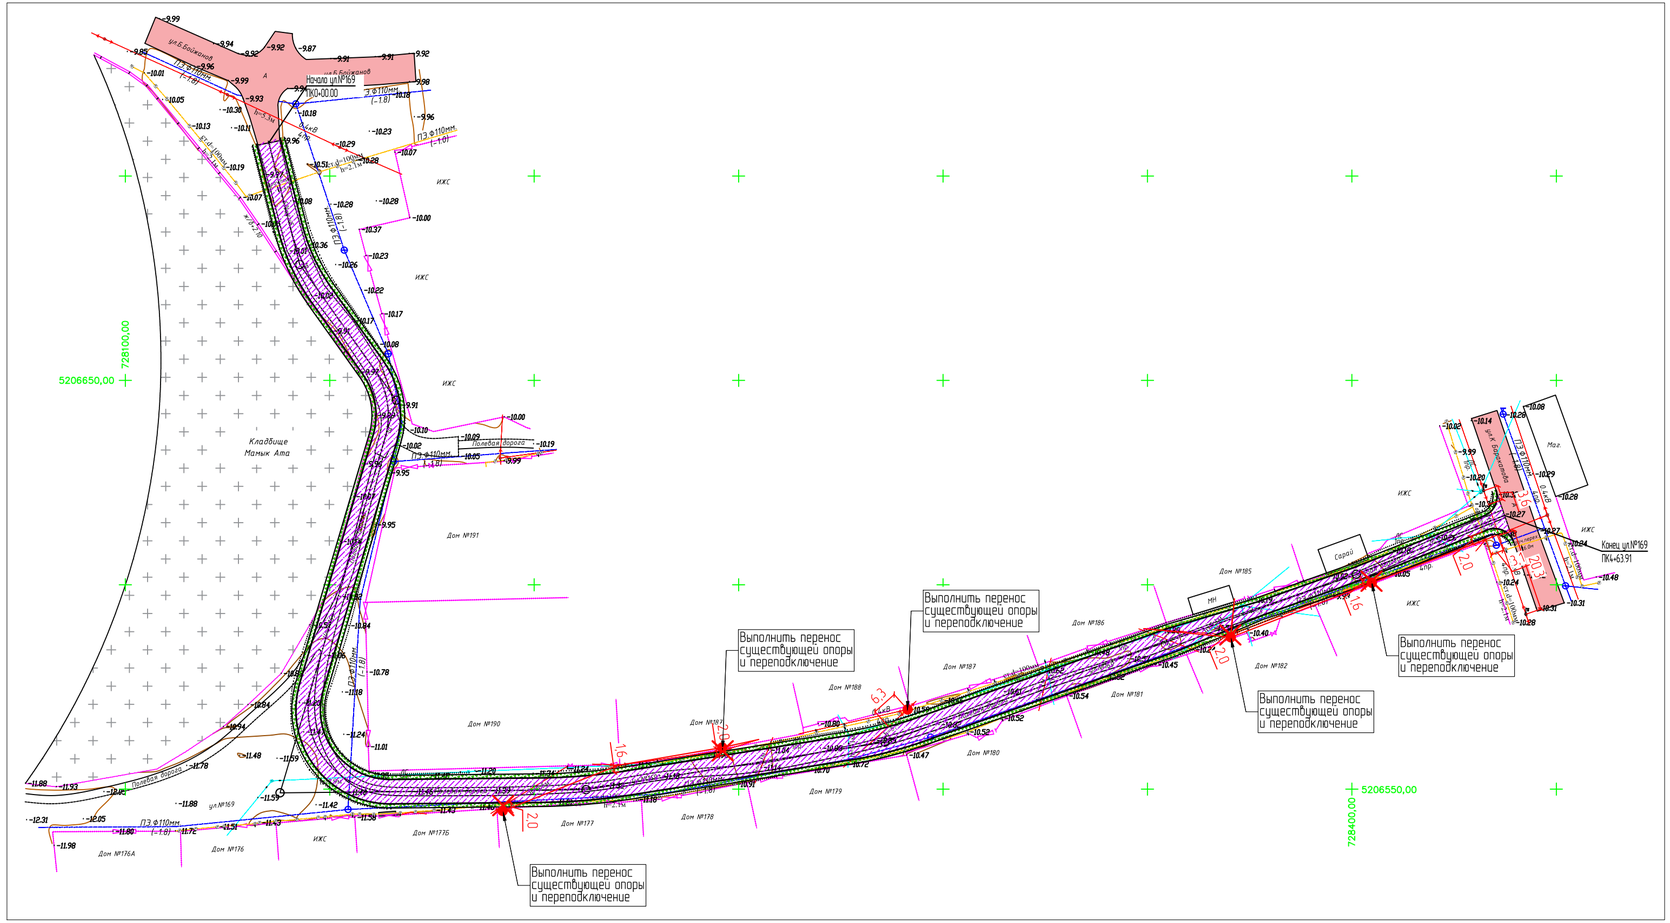

ИЗМ.	КОЛ.	ЛИСТ	N°ДОК.	ПОДПИСЬ	ДАТА	29-16-ПИК ВЛ.16	ЛИСТ 3

ВЗАМ. ИНВ. N° | ПОДП. И ДАТА | ИНВ. N° ПОДЛ.

ФОРМАТ А4х3

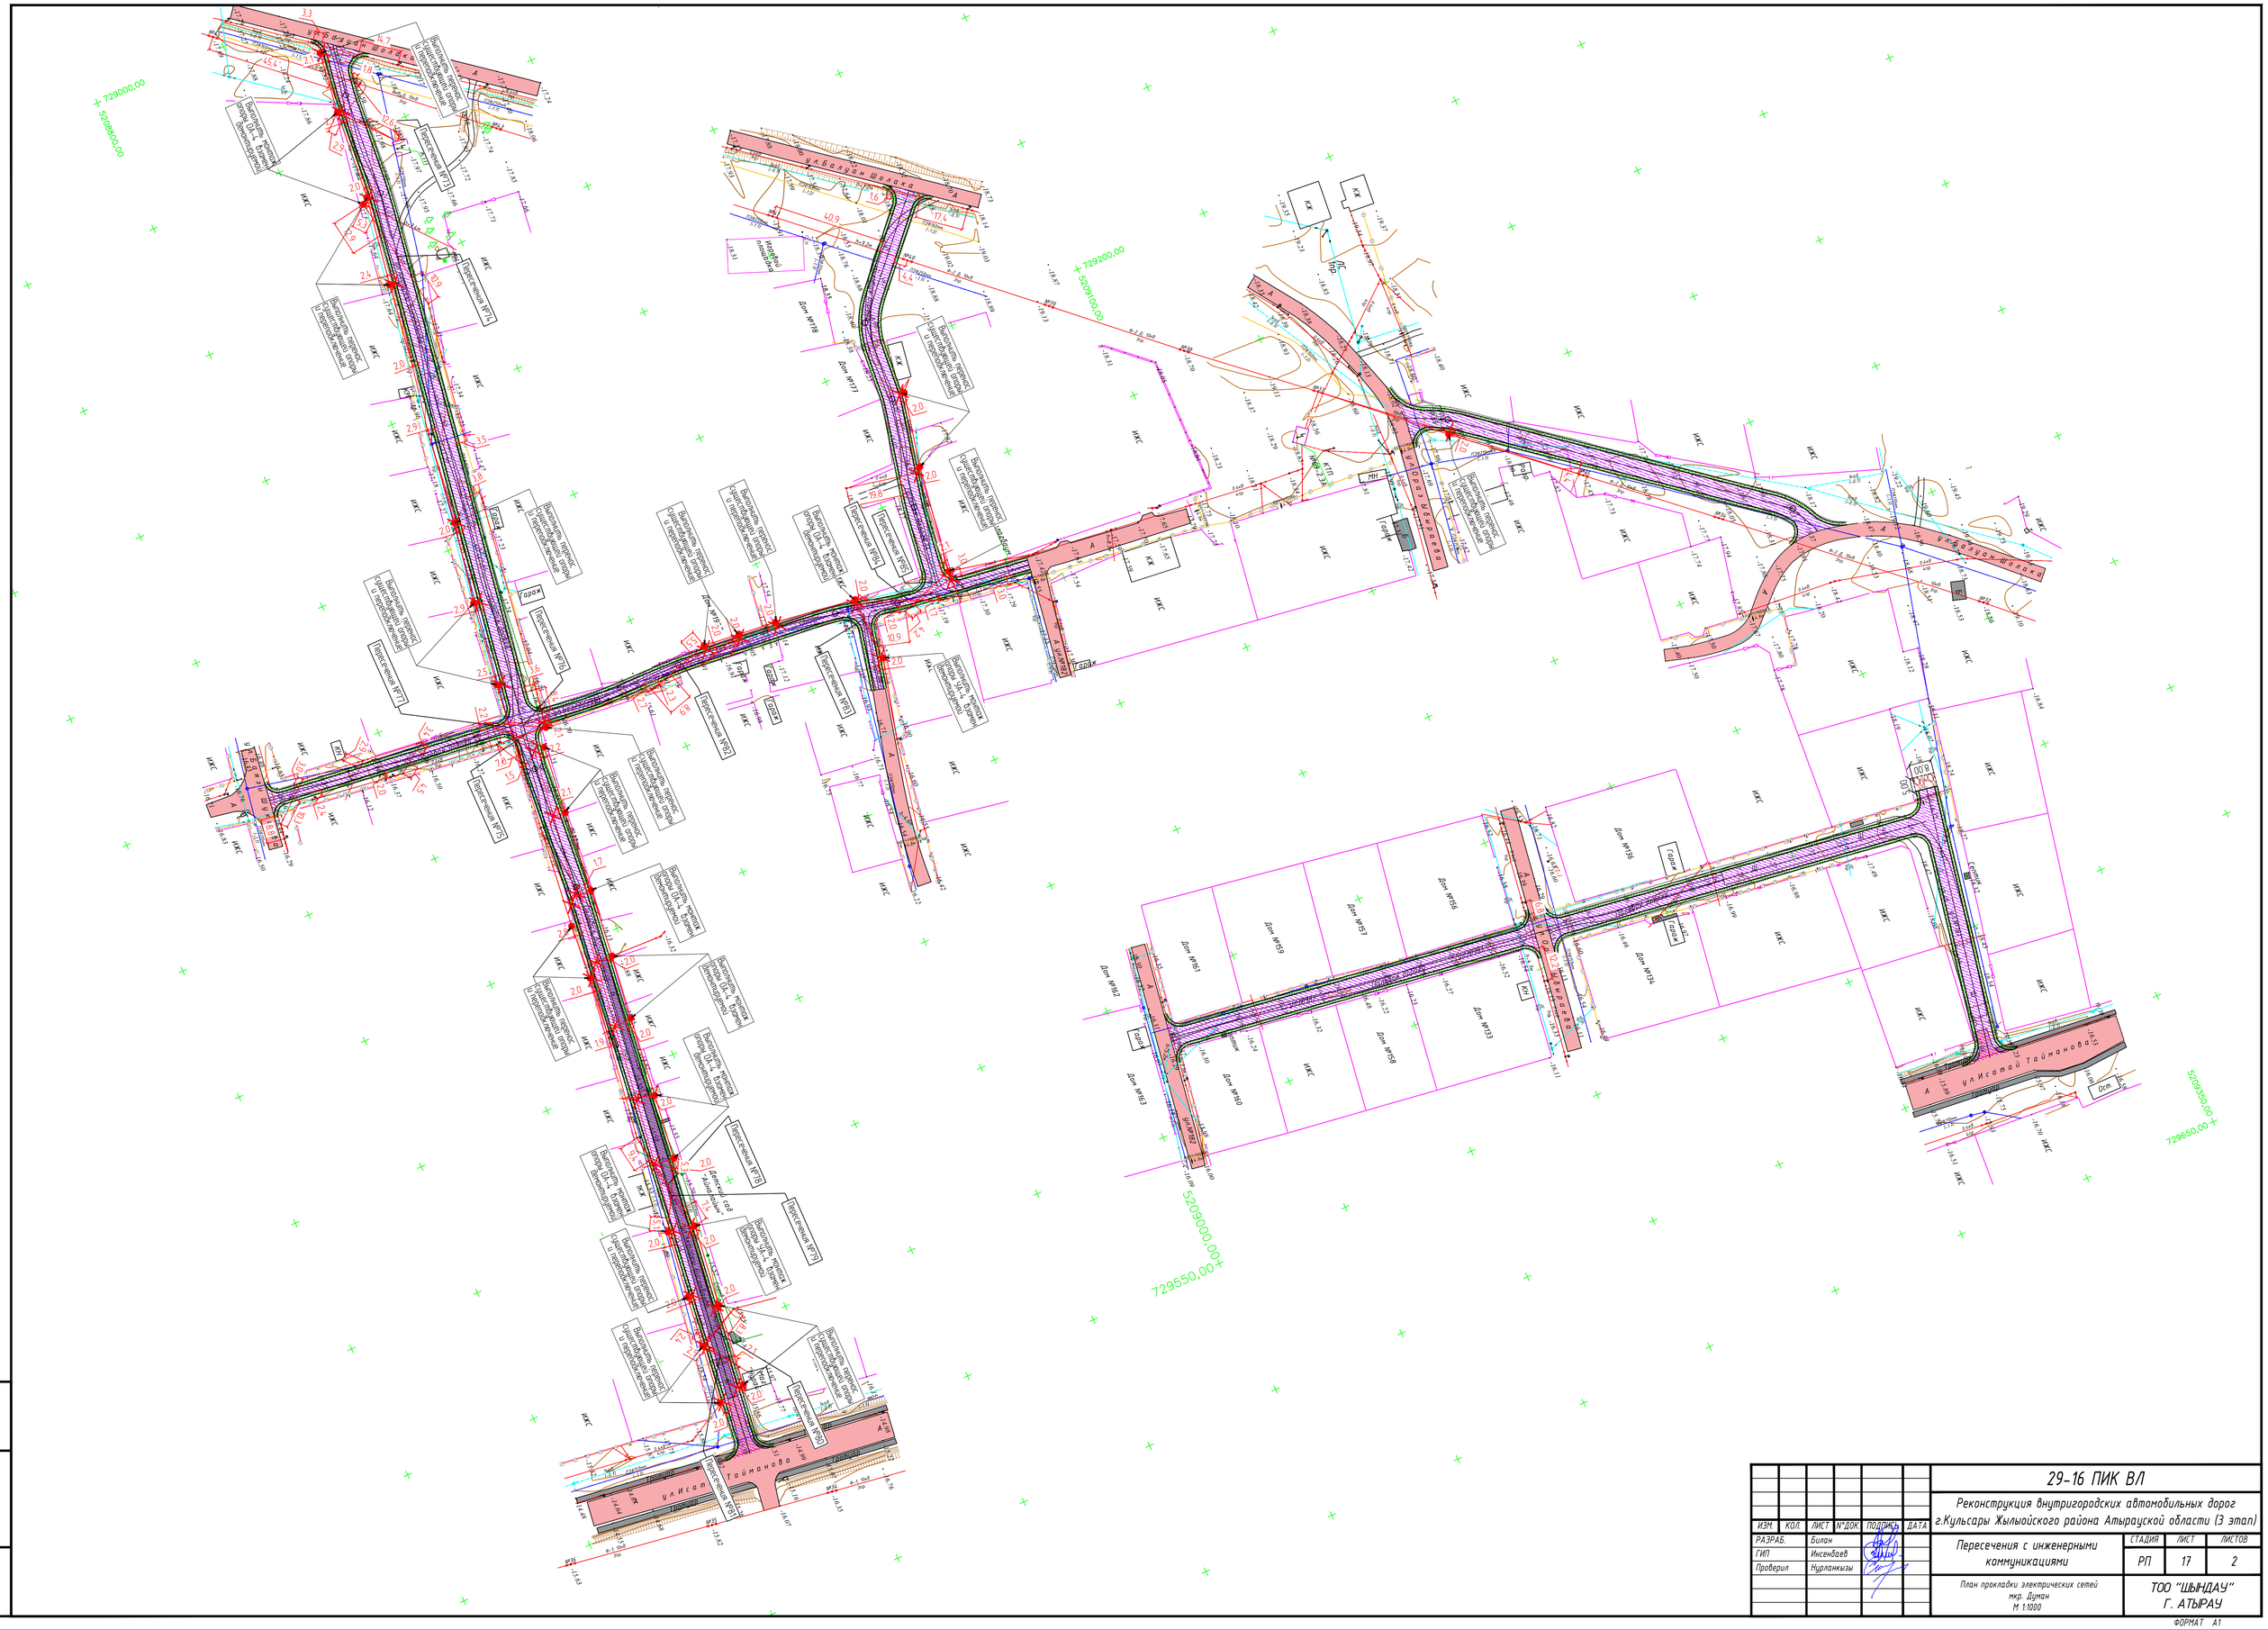
729000,00
5208800,00
729200,00
5208900,00
729550,00
5209000,00
729650,00
5209150,00
ул.Абылайхан
ул.Кулсары Шолака
ул.Ордо Бокина
ул.Исатай Тайманова
Пересечение №73
Пересечение №74
Пересечение №75
Пересечение №76
Пересечение №77
Пересечение №78
Пересечение №79
Пересечение №80
Пересечение №81
Пересечение №82
Выкопать перекрестие опоры ОЦ и перекрестие
Выкопать перекрестие опоры ВЛ и перекрестие
Выкопать перекрестие опоры ВЛ и перекрестие
Выкопать перекрестие опоры ОЦ и перекрестие
Выкопать перекрестие опоры ОЦ и перекрестие
Выкопать перекрестие опоры ОЦ

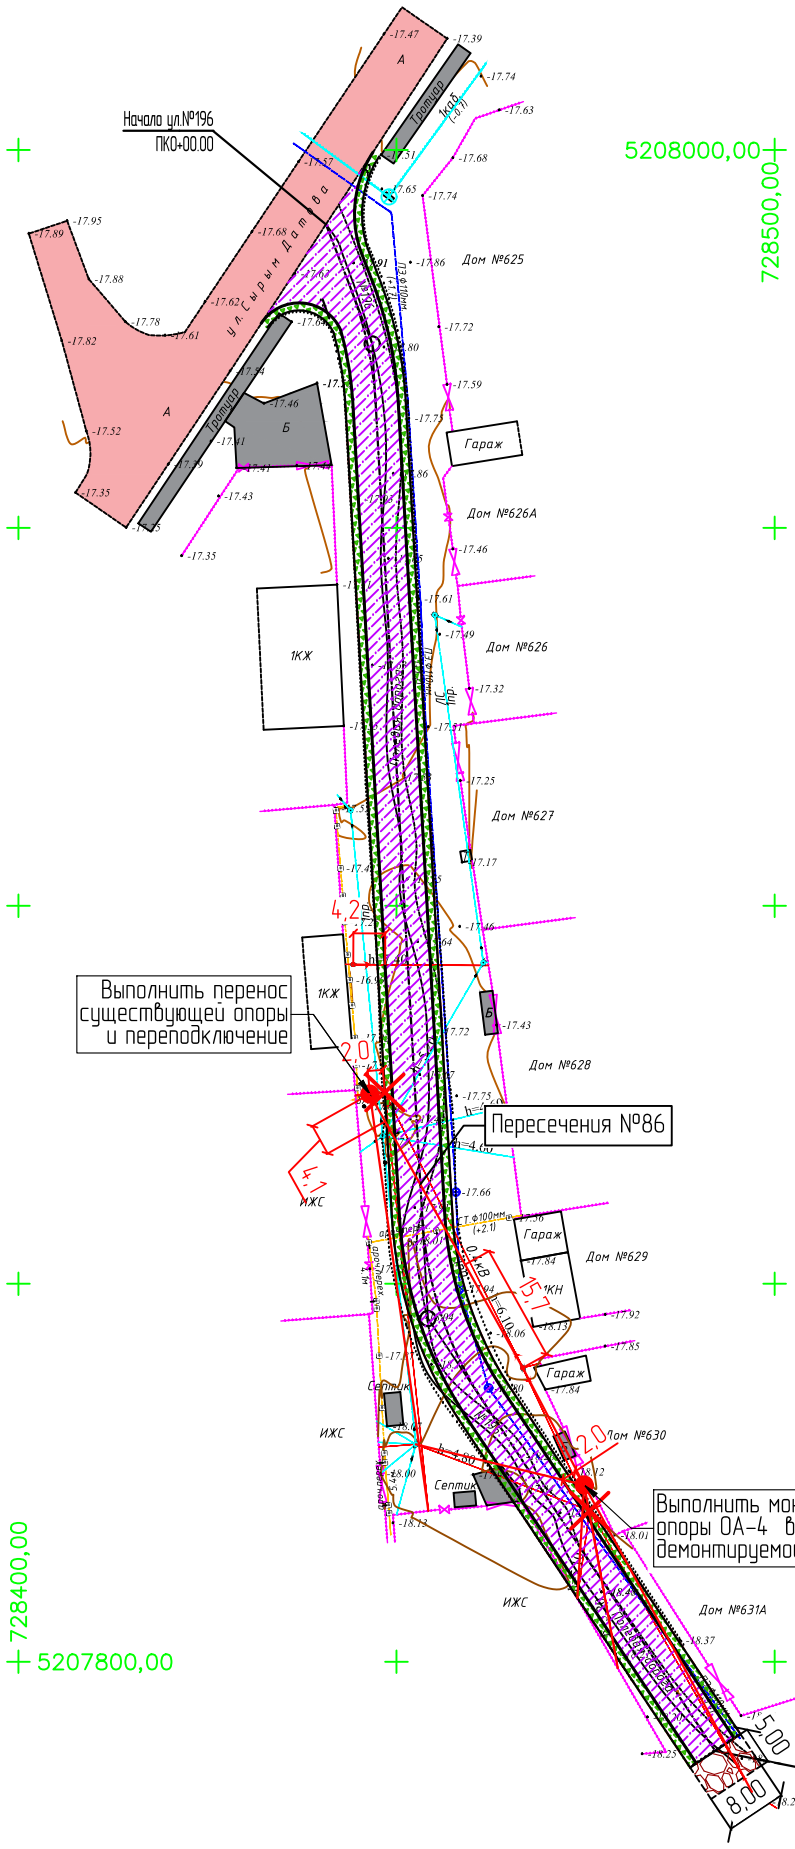

ИЗМ.	КОЛ.	ЛИСТ	N°ДОК.	ПОДПИСЬ	ДАТА

29-16-ПИК ВЛ.17

ЛИСТ 2

ВЗАМ. ИНВ. N°

ПОДП. И ДАТА

ИНВ. N° ПОДЛ.

ФОРМАТ А3

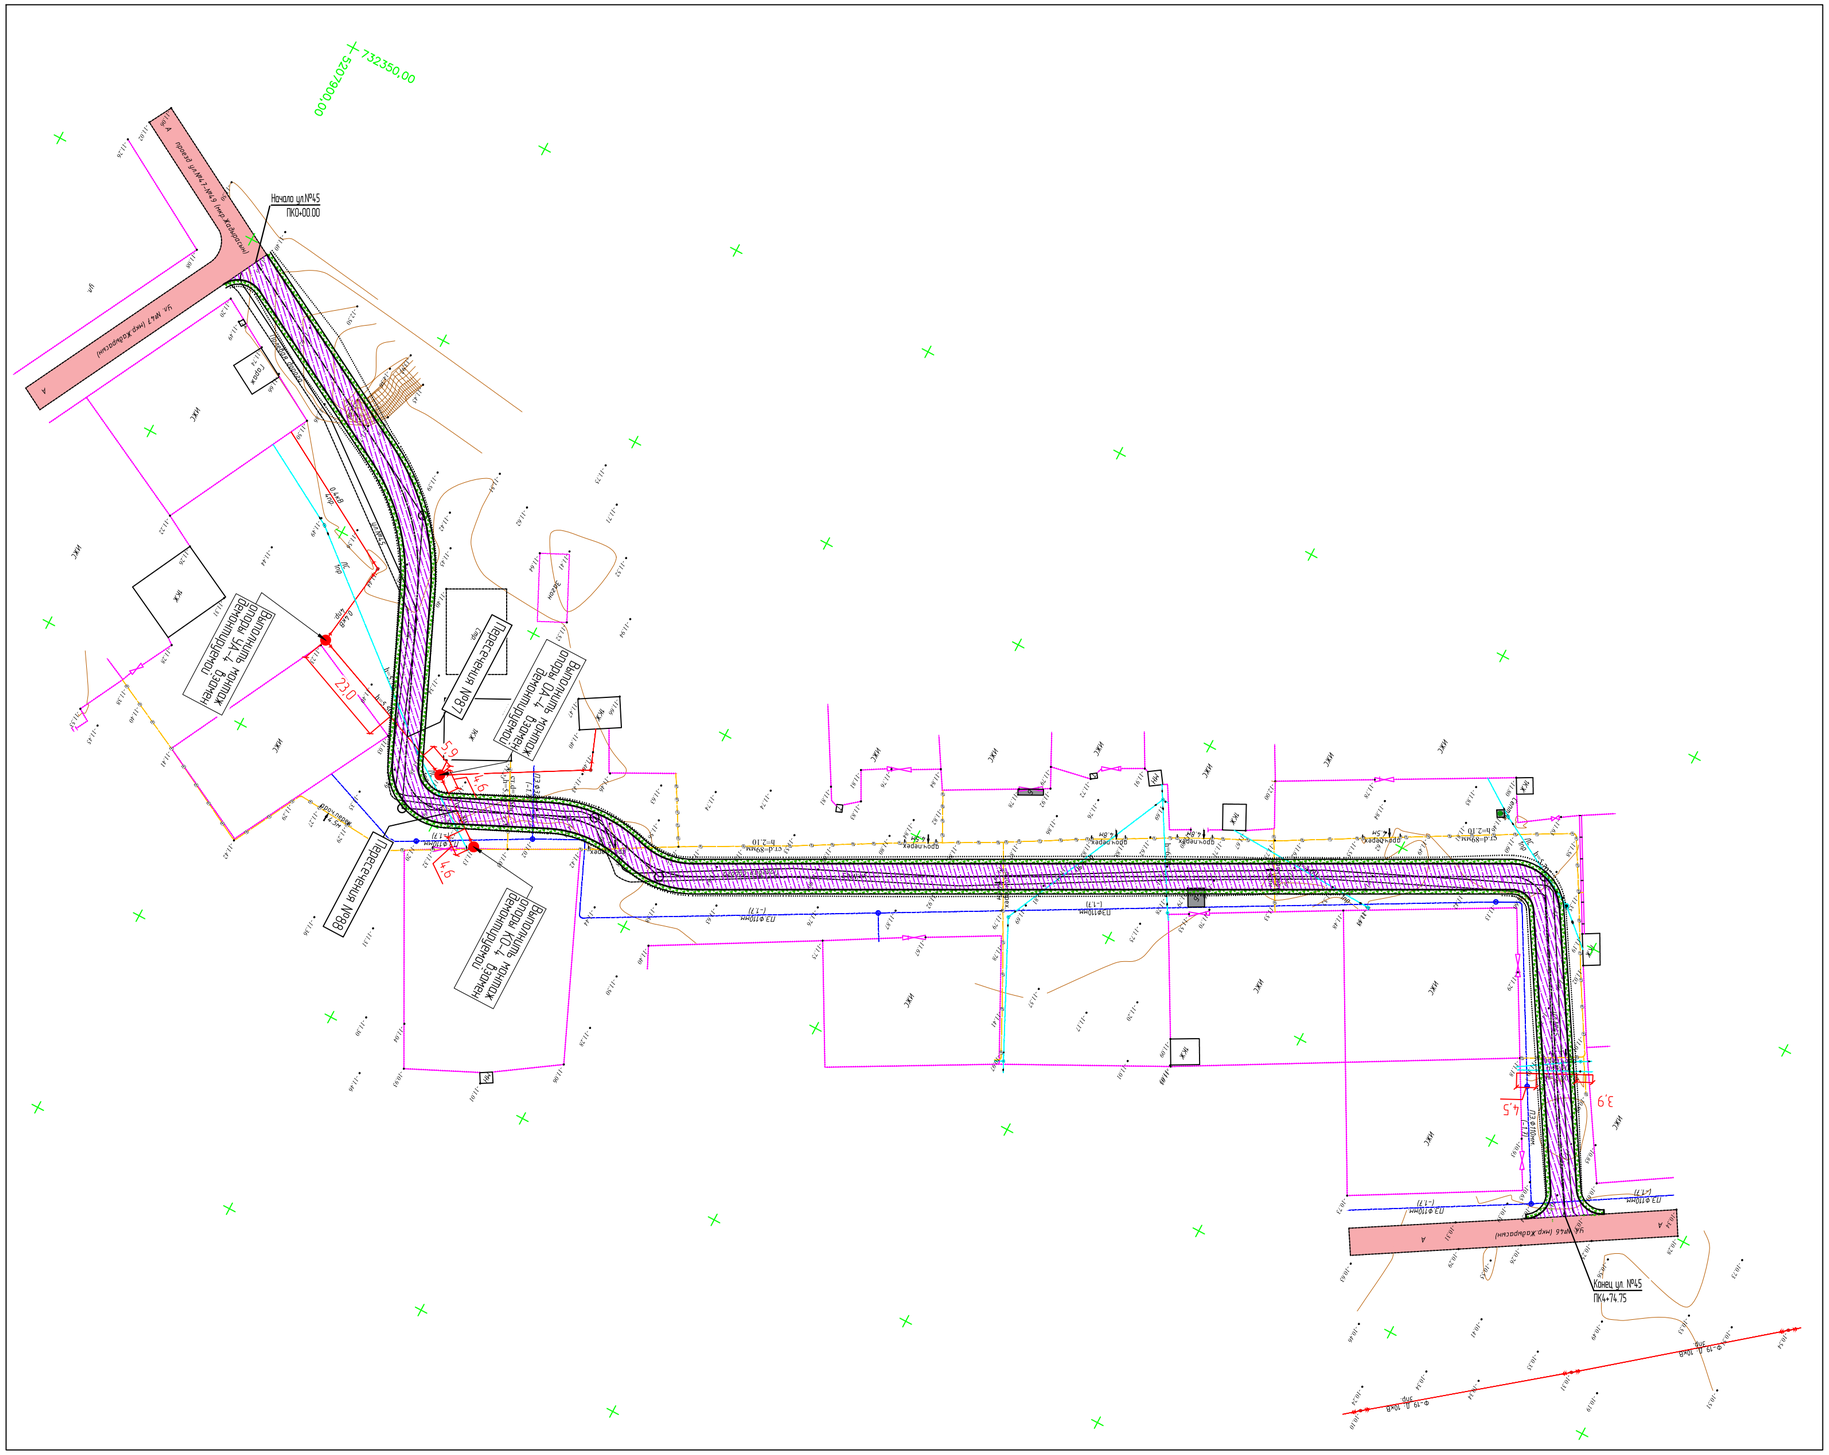
732350,00
5207900,00
Начало ул.№45
ПК0+00,00
Конец ул. №45
ПК4+74,75
Переустройство ВЛ 6кВ №1 Ф№10 Ф-19 "Тоо Жадырасын"
ул. №47 (мкр.Жадырасын)
ул. №45 (мкр.Жадырасын)
Переустройство ВЛ 6кВ
Демонтаж железобетонной опоры №31
Демонтаж железобетонной опоры №32
Демонтаж железобетонной опоры №33
Демонтаж железобетонной опоры №34
Демонтаж железобетонной опоры №35
Демонтаж железобетонной опоры №36
Переустройство ВЛ 6кВ
ПС
ЖК
Ф-19 "Тоо Жадырасын"
Ф-10 "Тоо Жадырасын"
ПЭ 6кВ
ПЭ 0,4кВ
ПЭ 10кВ
ПЭ 0,4кВ
ПЭ 10кВ
ПЭ 0,4кВ
ПЭ 10