ТОО «Курылыс инвест жоба»

ЗАКАЗЧИК: КГУ "ОТДЕЛ СТРОИТЕЛЬСТВА АКИМАТА ГОРОДА ТАРАЗ"

РАБОЧИЙ ПРОЕКТ

Строительство внутриплощадочных инженерных сетей 4х жилых домов в жилом массиве ул. Сулейменова г.Тараз участок №17, пятна 8,10,11,13.

Участок 17 пятно 11

Том 6: Слаботочные сети (НСС)

г.Тараз-2022г.

ТОО «Курылыс инвест жоба»

ЗАКАЗЧИК: КГУ "ОТДЕЛ СТРОИТЕЛЬСТВА АКИМАТА ГОРОДА ТАРАЗ"

РАБОЧИЙ ПРОЕКТ

Строительство внутриплощадочных инженерных сетей 4х жилых домов в жилом массиве ул. Сулейменова г.Тараз участок №17, пятна 8,10,11,13.

Участок 17 пятно 11

Том 6: Слаботочные сети (НСС)

Директор ТОО «Курылыс инвест жоба» **Калкеев Е.Ф.**

ГИП ТОО «Курылыс инвест жоба» **Ли С. А.**

г.Тараз-2022г.

Ведомость рабочих чертежей основного комплекта

Лист	Наименование	Примечание
1	Общие указания	
2	Общие указания (продолжение)	
4—5	План строительства канализации М: 1:500	2 листа
5	План-схема внутриквартальной сети	

Ведомость ссылочных и прилагаемых документов

Обозначение	Наименование	Примечание
	Ссылочные документы	
ПУЭ РК	Правила устройства электроустановок	
	Инструкция по проектированию линейно-кабельных сооружений связи г. Алматы 2004 г.	Изд. "Связь" 2004г
	Правила установления охранных зон сетей телекоммуникаций и режим работы в них	№292 от 10.06.2009г
	«Руководство по строительству линейных сооружений АО «Казахтелеком»	
	Рекомендация ITU-T G.984.2 (03/2003) - Пассивные волоконно оптические сети с поддержкой гигабитных скоростей передачи	
	"Рекомендаций по построению оптической сети доступа" АО «Казахтелеком» № 172	№ 172
ВСН 116-93	«Инструкция по проектированию линейно-кабельных сооружений связи»	
	Устройство вводов кабелей в общественные и жилые здания и прокладка в них кабелей	
	Прилагаемые документы	
НСС-СО	Спецификация оборудования, изделия материалов	
	Сметная документация	

Рабочий проект разработан в соответствии с действующими на территории Республики Казахстан нормами и правилами предусматривает мероприятия, Обеспечивающие взрыво- пожаро- безопасность, исключающие вредные воздействия на окружающую среду и воздушный бассейн, а так же предупреждающие чрезвычайные ситуации природного и техногенного характера.

ГИП_____

ОБЩИЕ УКАЗАНИЯ

Настоящая книга является частью комплексного рабочего проекта: "Строительство внутриплощадочных инженерных сетей и благоустройство 4-х жилых домов в жилом массиве ул. Сулейменовав г. Тараз. Участок №17, пятно 8, 10, 11, 13"

Технические решения, принятые в проекте и рабочих чертежах, соответствуют действующим нормам, правилам и стандартам, а также отраслевым нормативным документам и обеспечивают безопасную эксплуатацию объекта при соблюдении предусмотренных рабочими чертежами мероприятий.

Рабочий проект разработан на основании:

- Технических условий № 8-17-22\Л "на прокладку волоконно-оптического кабеля (ВОК) до многоквартирных домов в районе ул. Сулейманова (15 микрорайон) Участок 17: пятно 8, 10, 11, 13. Выданные от 20.06.2022года.
- План детальной планировки участка 17, материалов собранных ранее утвержденного генерального плана г.Тараз, данных расчета жилищного фонда- исходных данных, предоставленных заказчиком.

Выполнена привязка к проектам :

-Строительство магистральных и внутриквартальных инженерных сетей жилого массива в конце ул. Сулейманова г. Тараз." Слаботочные сети. Корректировка. "Внутриквартальная и магистральная часть оптической сети широкополосного абонентского доступа по технологии GPON"

-Строительство внутриплощадочных инженерных сетей и благоустройство 24 крупно панельных 5-ти этажных жилых домов в конце ул. Сулейменовав г. Тараз. Участок №17, пятно 9,12, 14,15.

-Строительство внутриплощадочных инженерных сетей 4х жилых домов в конце ул. Сулейменовав г. Тараз. Участок №17, пятно 10.

-"Строительство 4-ч многоквартирных жилых домов в жилом массиве в конце улицы Сулейменова (участок №17, пятно 11)" Альбом 7: Слаботочные сети. (Телефонизация и домофонная связь)

Проектом предусмотрено строительство внутри-квартальной волоконно-оптической линии связи с 100% охватом квартир, тенденцией развития предоставления широкополосного абонентского доступа с применением технологии GPON. Емкость абонентов на одну ветку принята не более 32-х.

Точкой подключения является ОРШ 34/10 участок 17 пятно 8 (учтено проектом "-Строительство внутриплощадочных инженерных сетей и благоустройство 24 крупно панельных 5-ти этажных жилых домов в конце ул. Сулейменовав г. Тараз. Участок №17, пятно 9,12, 14,15.".

Строительство кабельной канализации (точка врезки) предусматривается от ККС-2/4.

Строительство кабельной канализации от ПСУ 5 до ККС 2/4 предусмотрено проектом "Строительство внутриплощадочных инженерных сетей 4х жилых домов в конце ул. Сулейменовав г. Тараз. Участок №17, пятно 10.".

Проектом предусмотрены следующие работы:

Выполнить строительство кабельной канализации в 1 канал п\э трубой Ø110мм от колодца ККС 2/4 до дома участок 17пятно 11. При пересечении дороги и коммуникаций проложить асбестовую трубу Ø100мм.

По магистрали канализации смотровые устройства оснастить консолями ККЧ.

СОГЛАСОВАНО
Инж. ГСН Ерболатулы Ж. 08.22
Инж. ЭС Атамбаева М. 08.22
СОГЛАСОВАНО
ИнжТС.НВК Дрожжкина О. 08.22

Взам. инв.N
Подпись и дата
Инв.N подл

Изм.	Кол.уч.	Лист	?док.	Подп.	Дата	НСС		
ГИП		Ли С.А.			08.22	Строительство внутриплощадочных инженерных сетей 4х жилых домов в жилом массиве ул. Сулейменова г.Тараз участок №17, пятна 8,10,11,13.		
Разработал		Муленков А.А.			08.22	Участок 17 пятно 11	Стадия	Лист	Листов
Проверил							РП	1	4
Нор. контроль		Ли С.А.			08.22	Общие указания	ТОО "Курылыс инвест жоба" 2022г.		

ОБЩИЕ УКАЗАНИЯ (продолжение)

Проектом предусмотрено: прокладка кабеля ОК-8 марки типа ОКСЛ-м4П-А8-2,5 от ОРШ 34/10 до дома Участок 17 пятно11.

Ввод кабеля в дом выполнить в оптический шкаф-муфту предусмотренный РП -"Строительство 4-ч многоквартирных жилых домов в жилом массиве в конце улицы Сулейменова (участок №17, пятно 11)"Альбом 7: Слаботочные сети. (Телефонизация и домофонная связь)

Схема распределения внутридомовой разводки, оконечивание кабеля разветвительной муфтой, а так же контур заземления учтено проектом: -"Строительство 4-ч многоквартирных жилых домов в жилом массиве в конце улицы Сулейменова (участок №17, пятно 11)" Альбом 7: Слаботочные сети. (Телефонизация и домофонная связь).

Произвести оконечивание кабеля в ОРШ 34/10 и Муфтах.

В шкафу ОРШ 34/10 в кросс полке выполнить сплиттирование 1х4, произвести подключение участка, оптическим шнуром "Patchcord"G625D.

При прокладке кабеля в кабельной канализации :

-Не допускать перекрещивания , расположенных в одном горизонтальном ряду в смотровых устройствах, шахтах;

-Не допускать перекрещивания кабелями отверстий телефонной канализации, расположенных в одном горизонтальном ряду;

-Не допускать переходов кабелей с одной стороны колодцев на другую, а также спусков (подъемов) кабелей боковой стене колодцев между кронштейнами;

-Произвести окольцовку кабеля в каждом колодце.

Глубина от поверхности земли до трубы не менее 0,4м под пешеходной частью и не менее 0,8м - под проезжей частью.

Экологическая безопасность и охрана окружающей среды.

- Сооружение связи является экологически чистым видом производства. Во время эксплуатации сооружение не выделяет вредные вещества. Материал полиэтиленовой трубы является нейтральным по отношению к окружающей среде.

Произвести контрольное измерение кабеля перед прокладкой (длина кабеля, оптическая длина волокна,)

- Контрольное измерение кабеля после прокладки.

Все строительные, монтажные работы выполнить согласно инструкций руководствами, нормативами, и руководящими документами по строительству ВОЛС.

В колодцах каналы после завершения прокладки кабеля загерметизировать согласно инструкциям и правилам строительства линейных сооружений.

Пересечение кабельной канализации с трубопроводом

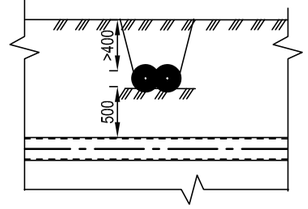

Пересечение кабельной канализации с кабельной линией электроснабжения

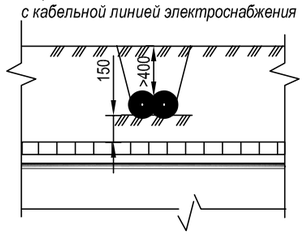

Прокладка кабельной канализации открытым способом при пересечении с автодорогой

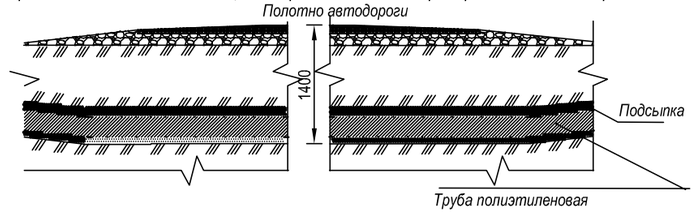

Пересечение кабельной канализации с теплопроводом

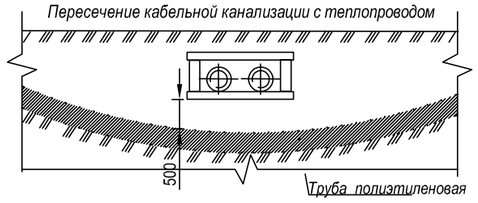

СОГЛАСОВАНО

Инж. ГСН	Ерболатулы Ф.		08.22
Инж. ЭС	Атамбаева М.		08.22
			08.22
Инж. НВК	Дрожжина Ф.		

СОГЛАСОВАНО

Взам. инв.N

Подпись и дата

Инв.N подл

Изм.	Кол.уч.	Лист	?док.	Подп.	Дата
ГИП		Ли С.А.			08.22
Разработал		Муленков А.А.			08.22
Проверил					
Нор. контроль		Ли С.А.			08.22

НСС

Строительство внутриплощадочных инженерных сетей 4х жилых домов в жилом массиве ул. Сулейменова г.Тараз участок №17, пятна 8,10,11,13.

Участок 17 пятно *11*

Стадия	Лист	Листов
РП	2	4

Общие указания (продолжение)

ТОО "Курылыс инвест жоба" 2022г.

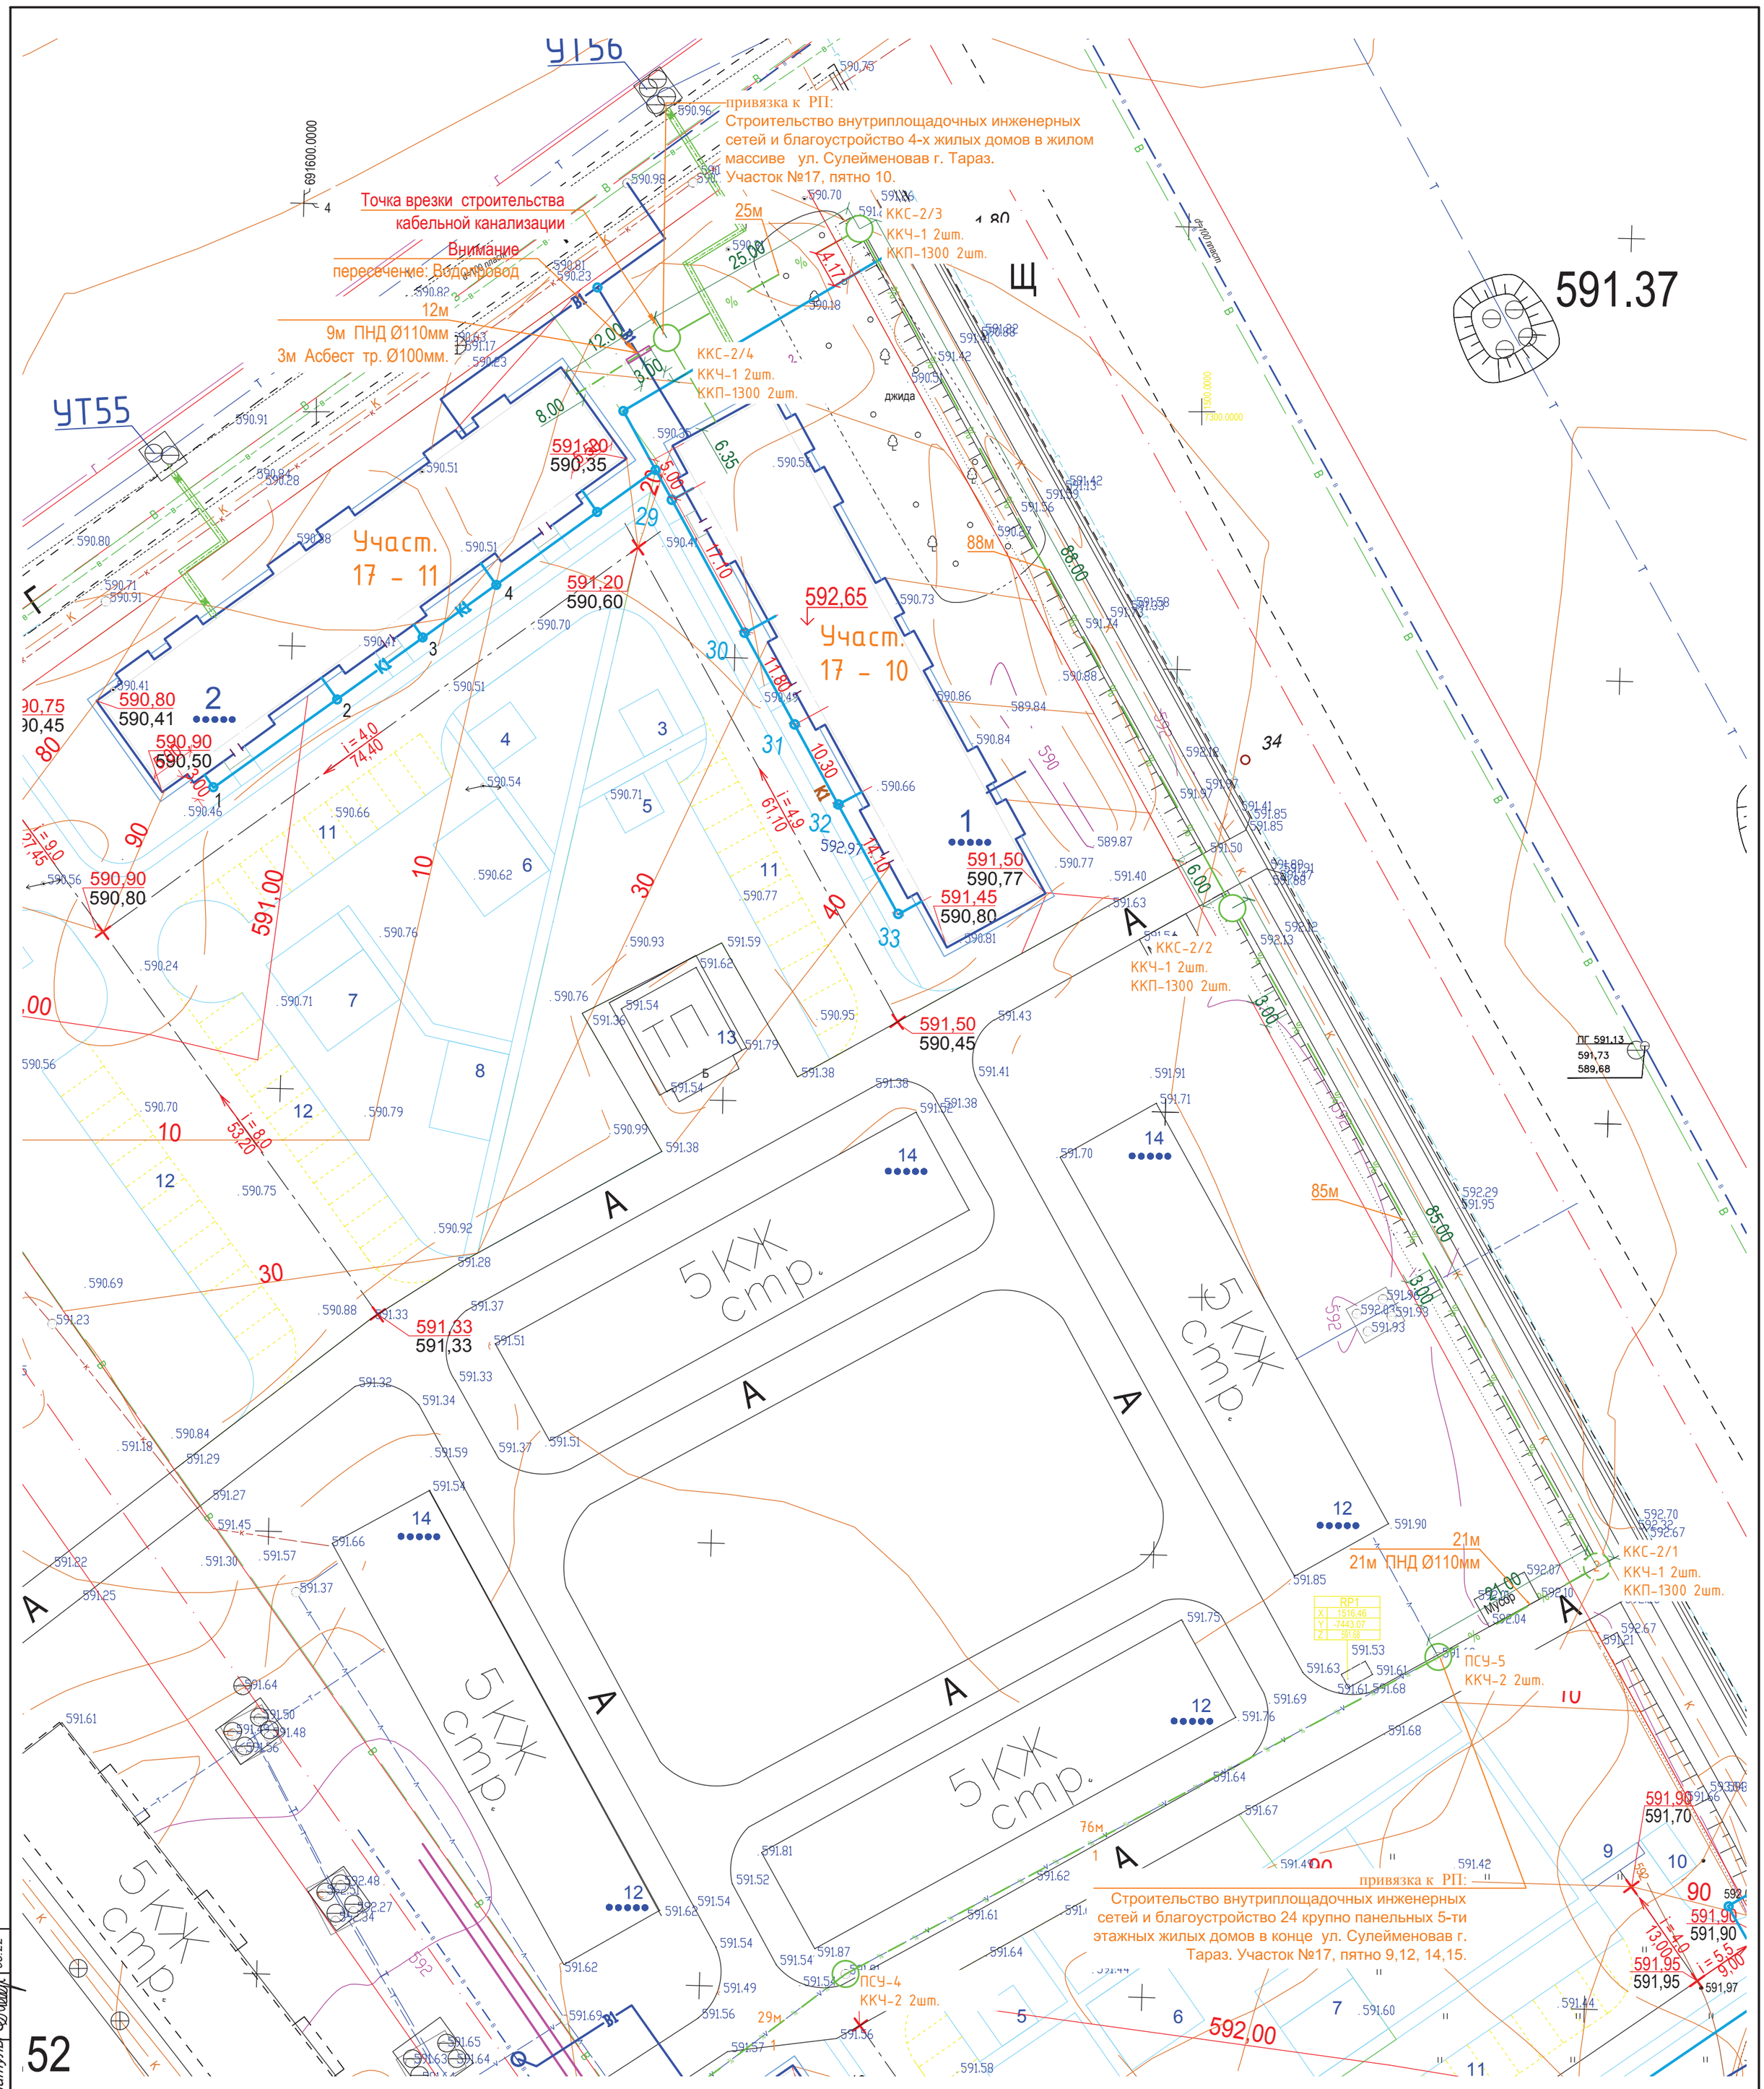

52

Условные обозначения

T1 / T2	Проектируемая теплосеть
B1	Проектируемая канализация
K1	Проектируемый водопровод
K	Существующая канализация
B	Существующий водопровод
Кр.запр.	Ранее запроектированная канализация
Г2	подземный газопровод высокого давления
Г1	подземный газопровод низкого давления
Г1	газопровод низкого давления по фасаду с выходом из земли
/	проектируемая кабельная канализация (телефонизация)
%	существующая кабельная канализация (телефонизация)

Примечание:

Для начала производства земляных работ на пересечениях, строительной организации необходимо вызвать представителей эксплуатирующих организаций

В присутствии представителей выполнить шурфование пересекаемых коммуникаций.

В кабельных колодцах ККС предусмотреть выкладку кабеля.

При пересечениях коммуникаций открытым способом глубиной заложения более 1,5 метров, необходимо устанавливать защитные крепления для стенок траншеи, во избежании обвала грунта.

Изм.	Кол.уч.	Лист	?док.	Подп.	Дата	НСС
						Строительство внутриплощадочных инженерных сетей 4х жилых домов в жилом массиве ул. Сулейменова г.Тараз участок №17, пятна 8,10,11,13.
ГИП		Ли С.А.			08.22	Участок 17 пятно 11
Разработал		Муленков А.А.			08.22	Стадия: РП; Лист: 3; Листов: 5
Проверил						
Нор. контроль		Ли С.А.			08.22	План строительства канализации М: 1:500
						ТОО "Курылыс инвест жоба" 2022г.

Согласовано

Инж. ЭС	Атамбаева М.	08.22
Инж. НВК	Дрожжина С.	08.22
Гл. спец.	Ерболатулы Ф.	08.22

Взам. инв. N

Подп. и дата

Инв. N подл.

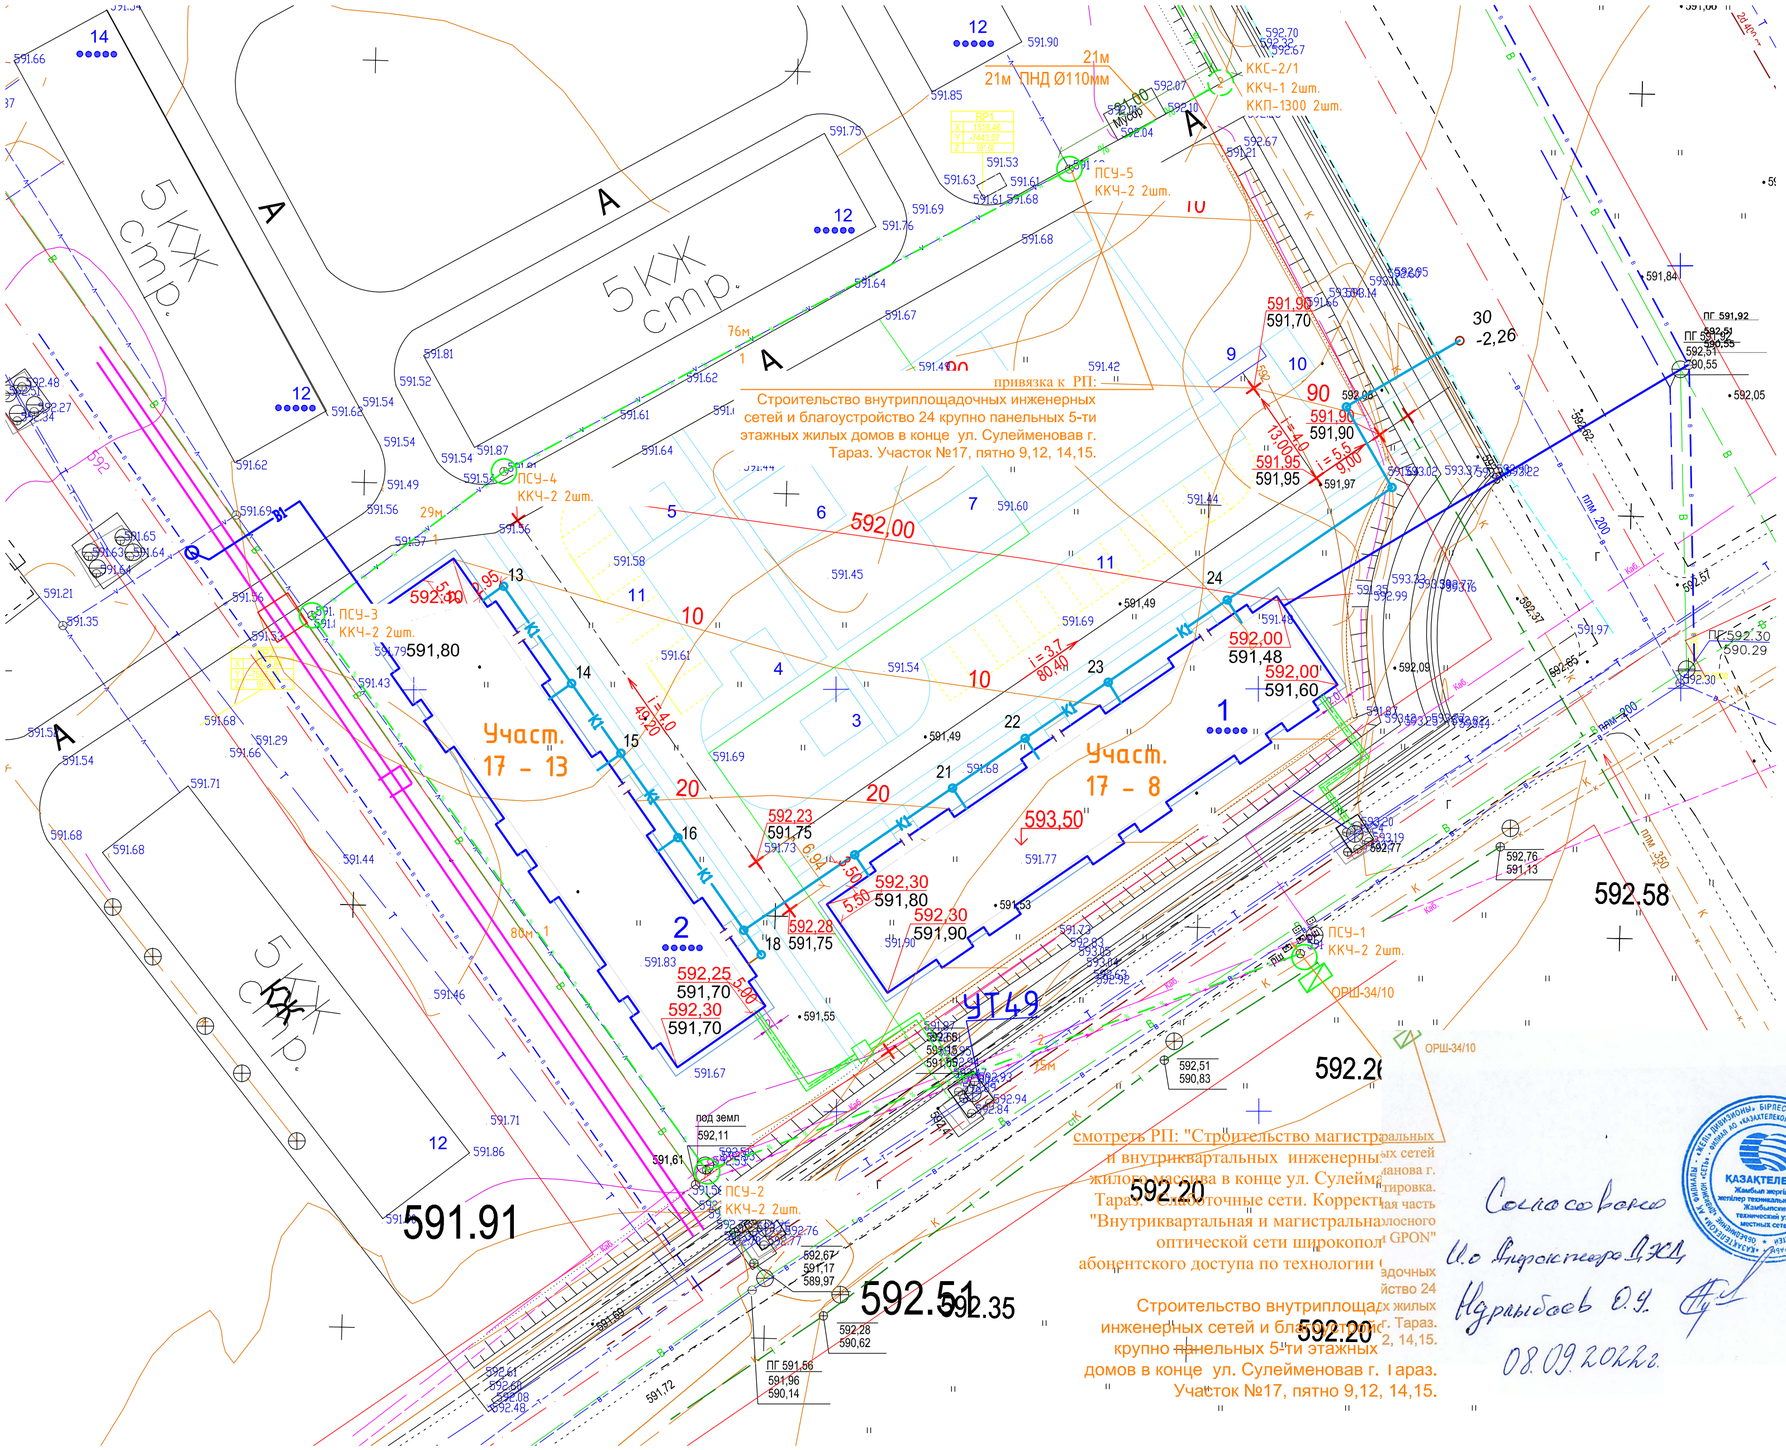

Условные обозначения

Т1 / Т2	Проектируемая теплосеть
В1	Проектируемая канализация
К1	Проектируемый водопровод
К	Существующая канализация
В	Существующий водопровод
Кр.запр.	Ранее запроектированная канализация
Г2	подземный газопровод высокого давления
Г1	подземный газопровод низкого давления
Г1	газопровод низкого давления по фасаду с выходом из земли
/	проектируемая кабельная канализация (телефонизация)
%	существующая кабельная канализация (телефонизация)

Строительство кабельной канализации от ККС-2/4 до дома участок 17 пятно 11 выполнить в 1 канала п\э трубой Ø110мм При пересечении дороги и коммуникаций проложить асбестовую трубу Ø100мм.

привязка к РП:
Строительство внутриплощадочных инженерных сетей и благоустройство 4-х жилых домов в жилом массиве ул. Сулейменовав г. Тараз. Участок №17, пятно 10.

Прокладку ВОК -8 выполнить от ОРШ 34/10 до дома Участок 17 пятно 11.
привязка к РП:
Строительство внутриплощадочных инженерных сетей и благоустройство 24 крупно панельных 5-ти этажных жилых домов в конце ул. Сулейменовав г. Тараз. Участок №17, пятно 9,12, 14,15.

Ввод кабеля в дом выполнить в оптический шкаф-муфту предусмотренный РП ""Строительство 4х многоквартирных жилых домов в жилом массиве в конце улицы Сулейменова (участок 17, пятно 11)" Альбом 7: Слаботочные сети. (Телефонизация и домофонная связь)

Согласовано
Инж. ЭС Атамбаева М. 08.22
Инж. НВК Прожжина О. 08.22
Гл. спец. Ерболатулы Ф. 08.22

Взам. инв. N
Подп. и дата
Инв. N подл.

Примечание:

Для начала производства земляных работ на пересечениях, строительной организации необходимо вызвать представителей эксплуатирующих организаций

В присутствии представителей выполнить шурфование пересекаемых коммуникаций.

В кабельных колодцах ККС предусмотреть выкладку кабеля.

При пересечениях коммуникаций открытым способом глубиной заложения более 1,5 метров, необходимо устанавливать защитные крепления для стенок траншеи, во избежании обвала грунта.

Изм.	Кол.уч.	Лист	?док.	Подп.	Дата
ГИП		Ли С.А.			08.22
Разработал		Муленков А.А.			08.22
Проверил					
Нор. контроль		Ли С.А.			08.22

НСС

Строительство внутриплощадочных инженерных сетей 4х жилых домов в жилом массиве ул. Сулейменова г.Тараз участок №17, пятна 8,10,11,13.

Участок 17 пятно 11

Стадия	Лист	Листов
РП	4	5

План строительства канализации М: 1:500

ТОО "Курылыс инвест жоба" 2022г.

Согласовано
И.о. Директора ДЖКХ
Нурыбаев О.Ж.
08.09.2022г.

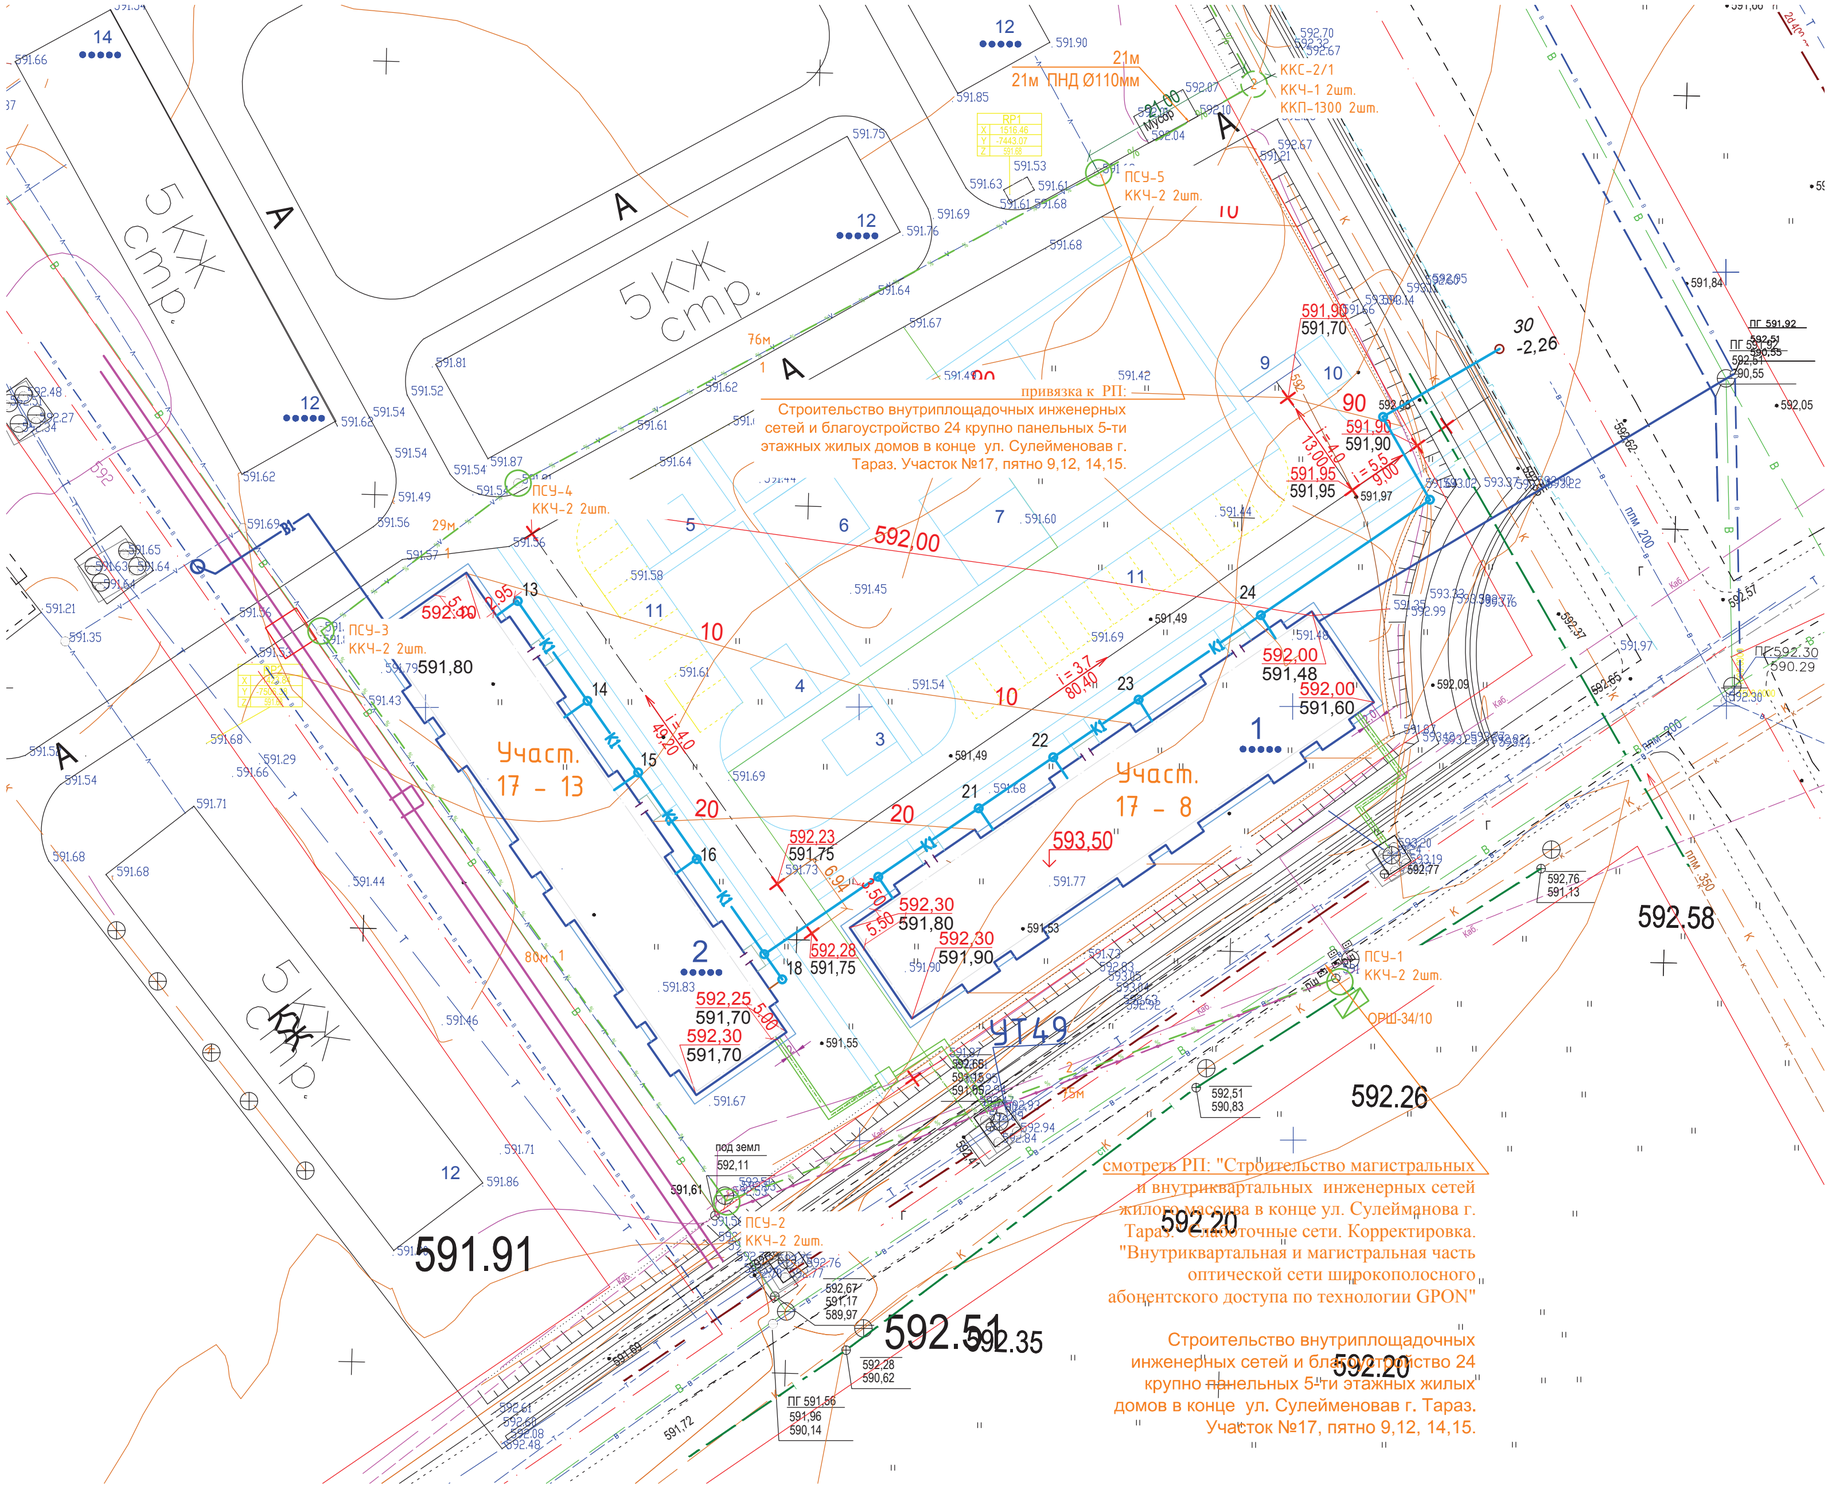

Условные обозначения

T1 / T2	Проектируемая теплосеть
В1	Проектируемая канализация
К1	Проектируемый водопровод
К	Существующая канализация
В	Существующий водопровод
Кр.запр.	Ранее запроектированная канализация
Г2	подземный газопровод высокого давления
Г1	подземный газопровод низкого давления
Г1	газопровод низкого давления по фасаду с выходом из земли
/	проектируемая кабельная канализация (телефонизация)
%	существующая кабельная канализация (телефонизация)

Строительство кабельной канализации от ККС–2/4 до дома участок 17 пятно 11 выполнить в 1 канала п\э трубой Ø110мм При пересечении дороги и коммуникаций проложить асбестовую трубу Ø100мм.

привязка к РП:
Строительство внутриплощадочных инженерных сетей и благоустройство 4–х жилых домов в жилом массиве ул. Сулейменовав г. Тараз. Участок №17, пятно 10.

Прокладку ВОК –8 выполнить от ОРШ 34/10 до дома Участок 17 пятно 11.
привязка к РП:
Строительство внутриплощадочных инженерных сетей и благоустройство 24 крупно панельных 5–ти этажных жилых домов в конце ул. Сулейменовав г. Тараз. Участок №17, пятно 9,12, 14,15.

Ввод кабеля в дом выполнить в оптический шкаф–муфту предусмотренный РП ""Строительство 4х многоквартирных жилых домов в жилом массиве в конце улицы Сулейменова (участок 17, пятно 11)" Альбом 7: Слаботочные сети. (Телефонизация и домофонная связь)

Примечание:

Для начала производства земляных работ на пересечениях, строительной организации необходимо вызвать представителей эксплуатирующих организаций

В присутствии представителей выполнить шурфование пересекаемых коммуникаций.

В кабельных колодцах ККС предусмотреть выкладку кабеля.

При пересечениях коммуникаций открытым способом глубиной заложения более 1,5 метров, необходимо устанавливать защитные крепления для стенок траншеи, во избежании обвала грунта.

Согласовано

Инж. ЭС	Атамбаева М.	08.22
Инж. НВК	Дрожжина О.	08.22
Гл. спец.	Ерболатулы Ж.	08.22

Взам. инв. N

Подп. и дата

Инв. N подл.

Изм.	Кол.уч	Лист	?док.	Подп.	Дата	НСС
ГИП		Ли С.А			08.22	Строительство внутриплощадочных инженерных сетей 4х жилых домов в жилом массиве ул. Сулейменова г.Тараз участок №17, пятна 8,10,11,13.
Разработал		Муленков А.А			08.22	Участок 17 пятно *11* — Стадия: РП; Лист: *4*; Листов: *5*
Проверил						
Нор. контроль		Ли С.А			08.22	План строительства канализации М: 1:500 — ТОО "Курылыс инвест жоба" 2022г.

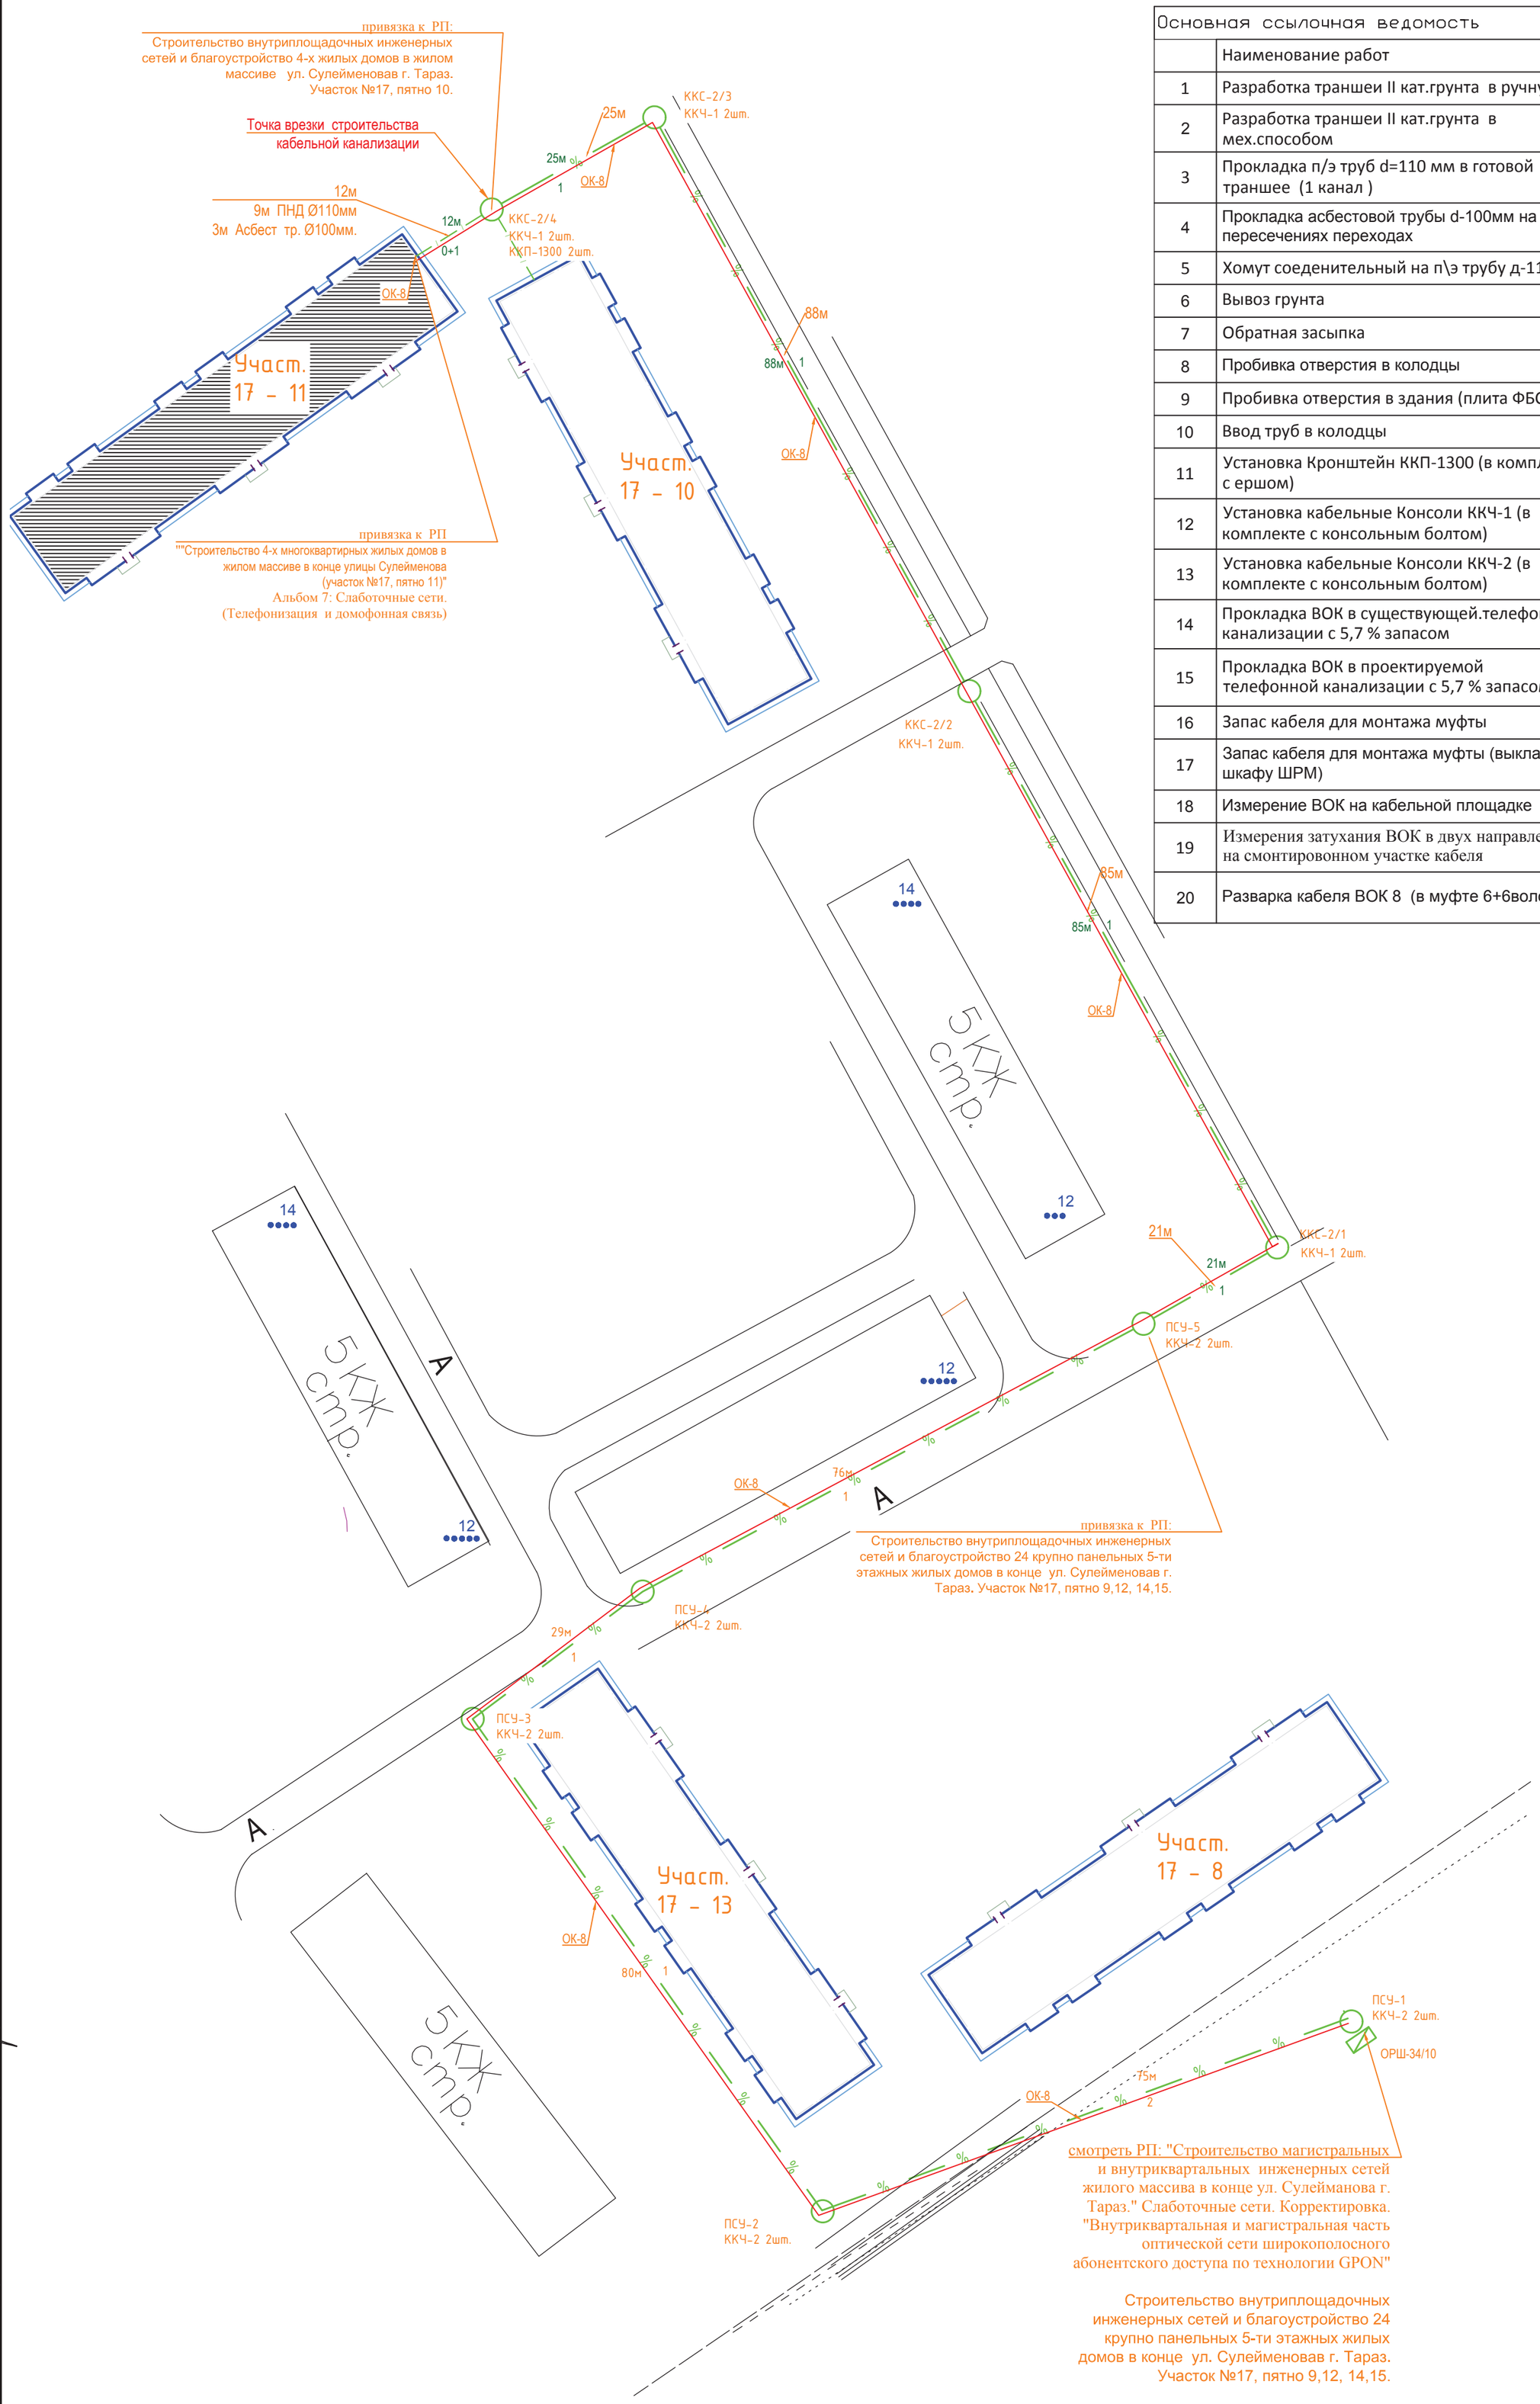

Основная ссылочная ведомость

	Наименование работ		Ед.изм	Кол-во
1	Разработка траншеи II кат.грунта в ручную		м3	1,68
2	Разработка траншеи II кат.грунта в мех.способом		м3	1,68
3	Прокладка п/э труб d=110 мм в готовой траншее (1 канал)		м	9
4	Прокладка асбестовой трубы d-100мм на пересечениях переходах		м	3
5	Хомут соеденительный на п\э трубу д-110мм		шт	2
6	Вывоз грунта		м3	0
7	Обратная засыпка		м3	3,4
8	Пробивка отверстия в колодцы		шт	1
9	Пробивка отверстия в здания (плита ФБС)		шт	1
10	Ввод труб в колодцы		ввод	1
11	Установка Кронштейн ККП-1300 (в комплекте с ершом)		шт	2
12	Установка кабельные Консоли ККЧ-1 (в комплекте с консольным болтом)		шт	8
13	Установка кабельные Консоли ККЧ-2 (в комплекте с консольным болтом)		шт	10
14	Прокладка ВОК в существующей.телефонной канализации с 5,7 % запасом	ОК-8	м	506
15	Прокладка ВОК в проектируемой телефонной канализации с 5,7 % запасом	ОК-8	м	13
16	Запас кабеля для монтажа муфты	ОК-8	м	10
17	Запас кабеля для монтажа муфты (выкладка в шкафу ШРМ)	ОК-8	м	15
18	Измерение ВОК на кабельной площадке	ОК-8	Кабель	1
19	Измерения затухания ВОК в двух направлениях на смонтировонном участке кабеля	ОК-8	участок	1
20	Разварка кабеля ВОК 8 (в муфте 6+6волокон)	ОК-8	волокон	12

Согласовано

Инж. ЭС	Атамбаева М.		08.22
Инж. НВК	Дрожжина С.		08.22
Гл. спец.	Ерболатулы		08.22

Взам. инв. N

Подп. и дата

Инв. N подл.

Изм.	Кол.уч.	Лист	?док.	Подп.	Дата
ГИП		Ли С.А.			08.22
Разработал		Муленков А.А.			08.22
Проверил					
Нор. контроль		Ли С.А.			08.22

НСС

Строительство внутриплощадочных инженерных сетей 4х жилых домов в жилом массиве ул. Сулейменова г.Тараз участок №17, пятна 8,10,11,13.

Участок 17 пятно *11*

Стадия	Лист	Листов
РП	5	5

План-схема внутриквартальной сети

ТОО "Курылыс инвест жоба" 2022г.

Позиция	Наименование и техническая характеристика	Тип, марка, обозначение документа, опросного листа	Код оборудования, изделия, материала	Завод-изготовитель	Единица измерения	Количество	Масса единицы, кг	Примечание
1	2	3	4	5	6	7	8	9
1	Оптический кабель ОК-8 G625D	ОКСЛ-м4П-А8-2,5		kazcentrelectroprovod	м	544		
2	Сплиттер оптический 1х4	SPL4-SP/in250/out250-SC/APC		kazcentrelectroprovod	шт	1		
3	Коммутационный оптический шнур 'Patchcord' G625D	SC/APC-SC/APC SM 2mm G652 3,5 м,		kazcentrelectroprovod	шт	6		
4	Труба п\э Ø110мм	Ø110мм/11мм			м	9		
5	Труба асбестовая Ø100мм	Ø100мм			м	3		
6	Хомут соеденительный на трубу д-110мм				шт	2		
7	Кронштейн (в комплекте с ерыом)	ККП-1300			шт	2		
8	Кабельные Консоли	ККЧ-1			шт	8		
9	Кабельные Консоли	ККЧ-2			шт	10		

СОГЛАСОВАНО

Взам. инв.N

Подпись и дата

Инв.N подл

Изм.	Кол.уч.	Лист	?док.	Подп.	Дата
ГИП		Ли С.А.			08.22
Разработал		Муленков А.А.			08.22
Проверил					
Нор. контроль		Ли С.А.			08.22

НСС – СО

Строительство внутриплощадочных инженерных сетей
4х жилых домов в жилом массиве ул. Сулейменова г.Тараз
участок №17, пятна 8,10,11,13.

Участок 17 пятно 11

Стадия	Лист	Листов
РП	1	1

Спецификация оборудования

ТОО "Курылыс инвест жоба"
2022г.

Копировал

Формат А4