ТОО «Курылыс инвест жоба»

Адрес: РК, 080000 г.Тараз, пр.Абая, д.186, кв.1,
тел 8701 736 49 66, РНН 211500225872, БИН 060240018268,
ИИК KZ929651900007255214, БИК IRTYKZKA, АО «ForteBank», КБЕ 17
Государственная лицензия 17019332 от 14.11.2017г. (I категория)

ЗАКАЗЧИК: КГУ "ОТДЕЛ СТРОИТЕЛЬСТВА АКИМАТА ГОРОДА ТАРАЗ"

РАБОЧИЙ ПРОЕКТ

Строительство внутриквартальных инженерных сетей 9 многоквартирных жилых домов в конце ул. Сулейменова, г. Тараз (Участок №44 пятно 6,14,15,16,17; Участок №17 пятно 8,10, 11,13). "Участок 44 пятно 16"

ТОМ 1. Генеральный план

г.Тараз-2022г.

ТОО «Курылыс инвест жоба»

Адрес: РК, 080000 г.Тараз, пр.Абая, д.186, кв.1,
тел 8701 736 49 66, РНН 211500225872, БИН 060240018268,
ИИК KZ929651900007255214, БИК IRTYKZKA, АО «ForteBank», КБЕ 17
Государственная лицензия 17019332 от 14.11.2017г. (I категория)

ЗАКАЗЧИК: КГУ "ОТДЕЛ СТРОИТЕЛЬСТВА АКИМАТА ГОРОДА ТАРАЗ"

РАБОЧИЙ ПРОЕКТ

Строительство внутриквартальных инженерных сетей 9 многоквартирных жилых домов в конце ул. Сулейменова, г. Тараз (Участок №44 пятно 6,14,15,16,17; Участок №17 пятно 8,10, 11,13). "Участок 44 пятно 16"

ТОМ 1. Генеральный план

Директор ТОО «Курылыс инвест жоба» **Калкеев Е.Ф.**

ГИП ТОО «Курылыс инвест жоба» **Ли С. А.**

г.Тараз-2022г.

Ведомость основных комплектов рабочих чертежей.

Марка	Наименование	Примечание
ГП	Генеральный план	
НВК	Наружный водопровод и канализация	
ТС	Тепловые сети	
ГСН	Газоснабжение	
ЭС	Электроснабжение	
СС	Слаботочные сети	
НСС	Телефонизация	

Ведомость рабочих чертежей основных комплекта ГП.

Марка	Наименование	Примечание
1	Общие данные. (Начало.)	
2	Общие данные. (Окончание.)	
3	Схема разбивки участков для строительства 45-кв. жилых домов №№ 6, 14, 15, 16, 17 на участке №44 в 15 микрорайоне.	
4	Разбивочный план с согласованием.	
5	Разбивочный план.	
6	План организации рельефа.	
7	Картограмма земляных масс.	
8	План проездов, дорожек и площадок.	
9	Ведомости покрытия проездов, дорожек и площадок, озеленения. Конструкции покрытий.	
10	План озеленения.	
11	План расположения малых архитектурных форм и переносных изделий.	
12	План площадок с расположением малых архитектурных форм.	
13	Схема разметки спортплощадки для футбола/баскетбола/волейбола.	
14	Сводный план инженерных сетей.	

Технические решения, принятые в рабочих чертежах основного комплекта марки ГП, соответствуют требованиям экологических, санитарно-гигиенических, противопожарных и других норм, действующих на территории РК, и обеспечивают безопасную для жизни и здоровья людей эксплуатацию объекта при соблюдении мероприятий, предусмотренных рабочими чертежами.

Главный инженер проекта Ли С. А.

Общие указания.

Рабочий проект "Строительство внутриплощадочных инженерных сетей и благоустройства 9 многоквартирных жилых домов в конце улицы Сулейменова г. Тараз. (Уч. №44; 6, 14, 15, 16, 17 пятна. Участок №17; 8, 10,11,13 пятна." разработан на основании задания на проектирование, утвержденного руководителем КГУ "Отдел строительства акимата города Тараз" 18.03.2022 г., АПЗ №KZ05VUA00691599 от 27.06.2022 г., выданным отделом архитектуры и градостроительства города Тараз, задания, утвержденного главным архитектором Жамбылской области и материалов топографических и инженерно - геологических изысканий.

1. Рабочий проект предназначен для строительства внутриплощадочных инженерных сетей и благоустройства многоэтажного жилого дома в массиве в конце улицы Сулейменова в г. Тараз. Участок №44, пятно 16:
   - климатический район I VГ
   - средняя температура наружного воздуха наиболее холодной пятидневки с обеспеченностью 0,92 минус 21,0° С.
   - сейсмичность площадки 8 баллов.
   - скоростной напор ветра 1,0 кПа.
   - вес снегового покрова 0,8 кПа.
2. Система координат - местная.
3. Система высот - Балтийская.
4. Размеры даны в метрах.
5. Радиус поворота на дорогах 6,0 м.
6. Вертикальная, горизонтальная привязка, угловые отметки, 0,000 и площадь проектируемого участка приняты по проекту привязки жилого дома на участке №44 пятно 16, выполненного ТОО "Азия-Тур-Проект".
7. Класс комфортности жилого дома - III.
8. Состав квартир:
   а) однокомнатных - 5;
   б) двухкомнатных - 15;
   г) трехкомнатных - 15;
   д) четырехкомнатных - 10.
9. Отчет об инженерных изысканиях, составленный ТОО «Гермес КОМ» в марте 2022 г.
10. Инженерно-геодезические изыскания выполнены в апреле 2022 г. ИП «Оркен» (государственная лицензия №14003236 на изыскательную деятельность).
11. Недостающие места для стоянки машин будут располагаться на отдельных стоянках, размещаемых за пределами участка, выделенных по проекту ПДП.

Ведомость ссылочных и прилагаемых документов.

Обозначение	Наименование	Примечание
	Ссылочные документы:	
СН РК 3.01-01-2013	Градостроительство. Планировка и застройка городских и сельских населенных пунктов	
СП РК 3.01-101-2013	Градостроительство. Планировка и застройка городских и сельских населенных пунктов	
СН РК 2.02-01-2014	Пожарная безопасность зданий и сооружений	
	Прилагаемые документы:	
ГП-3	Согласование разбивочного плана 44-16.	

Изм.	Кол.	Лист	№ док.	Подп.	Дата
ГИП		Ли С. А.			05.06.2022
Проверил		Ли С. А.			06.06.2022
Исполнит.		Муканов А.			29.05.2022
Нормокон.		Ли С. А.			06.06.2022

3 - ГП

"Строительство внутриплощадочных инженерных сетей и благоустройства 9 многоквартирных жилых домов в конце улицы Сулейменова г. Тараз. (Уч. №44; 6, 14, 15, 16, 17 пятна. Участок №17; 8, 10, 11, 13 пятна."

Генеральный план. Участок 44 пятно 16.

Стадия	Лист	Листов
РП	1	14

Общие данные. (Начало).

ТОО «Курылыс инвест жоба»

Ведомость жилых зданий и сооружений.

№ по ГП	Наименование	Этажность	Количество			Площадь, м²				Строительный объем, м³		Примечание
			зданий	Квартир		Застройки		Общая				
				Здания	Всего	Здания	Всего	Здания	Всего	Здания	Всего	
1	45-ти квартирный жилой дом, участок №44 пятно 14	5	1	45	45	848,07	848,07	4355,05	4355,05	16442,92	16442,92	
2	45-ти квартирный жилой дом, участок №44 пятно 15	5	1	45	45	848,07	848,07	4355,05	4355,05	16442,92	16442,92	
3	45-ти квартирный жилой дом, участок №44 пятно 16	5	1	45	45	848,07	848,07	4355,05	4355,05	16442,92	16442,92	
4	45-ти квартирный жилой дом, участок №44 пятно 17	5	2	45	45	848,07	848,07	4355,05	4355,05	16442,92	16442,92	
5	45-ти квартирный жилой дом, участок №44 пятно 6	5	1	45	45	848,07	848,07	4355,05	4355,05	16442,92	16442,92	
6	Площадка для сушки белья		2			30,00	60,00					
7	Площадка для отдыха взрослых		2			25,00	50,00					
8	Детская площадка для детей ясельного и дошк. воз-та		1			71,35	71,35					
9	Спортплощадка для футбола/ баскетбола/волейбола		1			510,00	510,00					
10	Гостевая стоянка для 8 автомашин		1			162,00	162,00					
11	Трансформаторная подстанция №16 (сущ.)		1									
12	Площадка для чистки домашних вещей на уч. 44-15		1									
13	Навес для 5-ти мусорных контейнеров на уч. 44-15		1									
	Детская площадка для детей младшего школьного возраста		1			120,00	120,00					
	Площадка для тренажеров		1			48,00	48,00					
	Стоянка для 11 автомашин на уч. 44-17											

Технико - экономические показатели.

№ по ГП	Наименование	Ед. изм.	Количество		Примечание
			на участке	%	
1	Площадь участка в пределах красных линий и условных границ:	м²	4990,00	100	
2	Площадь застройки	м²	848,07	17,00	
3	Площадь покрытия	м²	1784,35	35,76	
4	Площадь озеленения	м²	2265,00	45,39	
5	Площадь крылец. отмостки	м²	92,58	1,85	

Ситуационная схема.

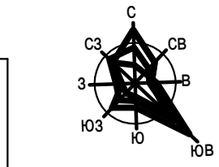

Проектируемый объект

Изм.	Кол.	Лист	№ док.	Подп.	Дата	3 - ГП		
						"Строительство внутриплощадочных инженерных сетей и благоустройства 9 многоквартирных жилых домов в конце улицы Сулейменова г. Тараз. (Уч. №44; 6, 14, 15, 16, 17 пятна. Участок №17; 8, 10, 11, 13 пятна."		
ГИП		Ли С. А.			05.06.2022	Генеральный план. Участок 44 пятно 16.	Стадия: РП	Лист: 2 / Листов:
Проверил		Ли С. А.			04.06.2022			
Исполнит.		Муканов А.			29.05.2022	Общие данные. (Окончание.)	ТОО «Курылыс инвест жоба»	
Нормокон.		Ли С. А.			04.06.2022			

Схема разбивки участков для строительства
45-кв. жилых домов №№ 6, 14, 15, 16, 17 на участке №44 в 15 микрорайоне.

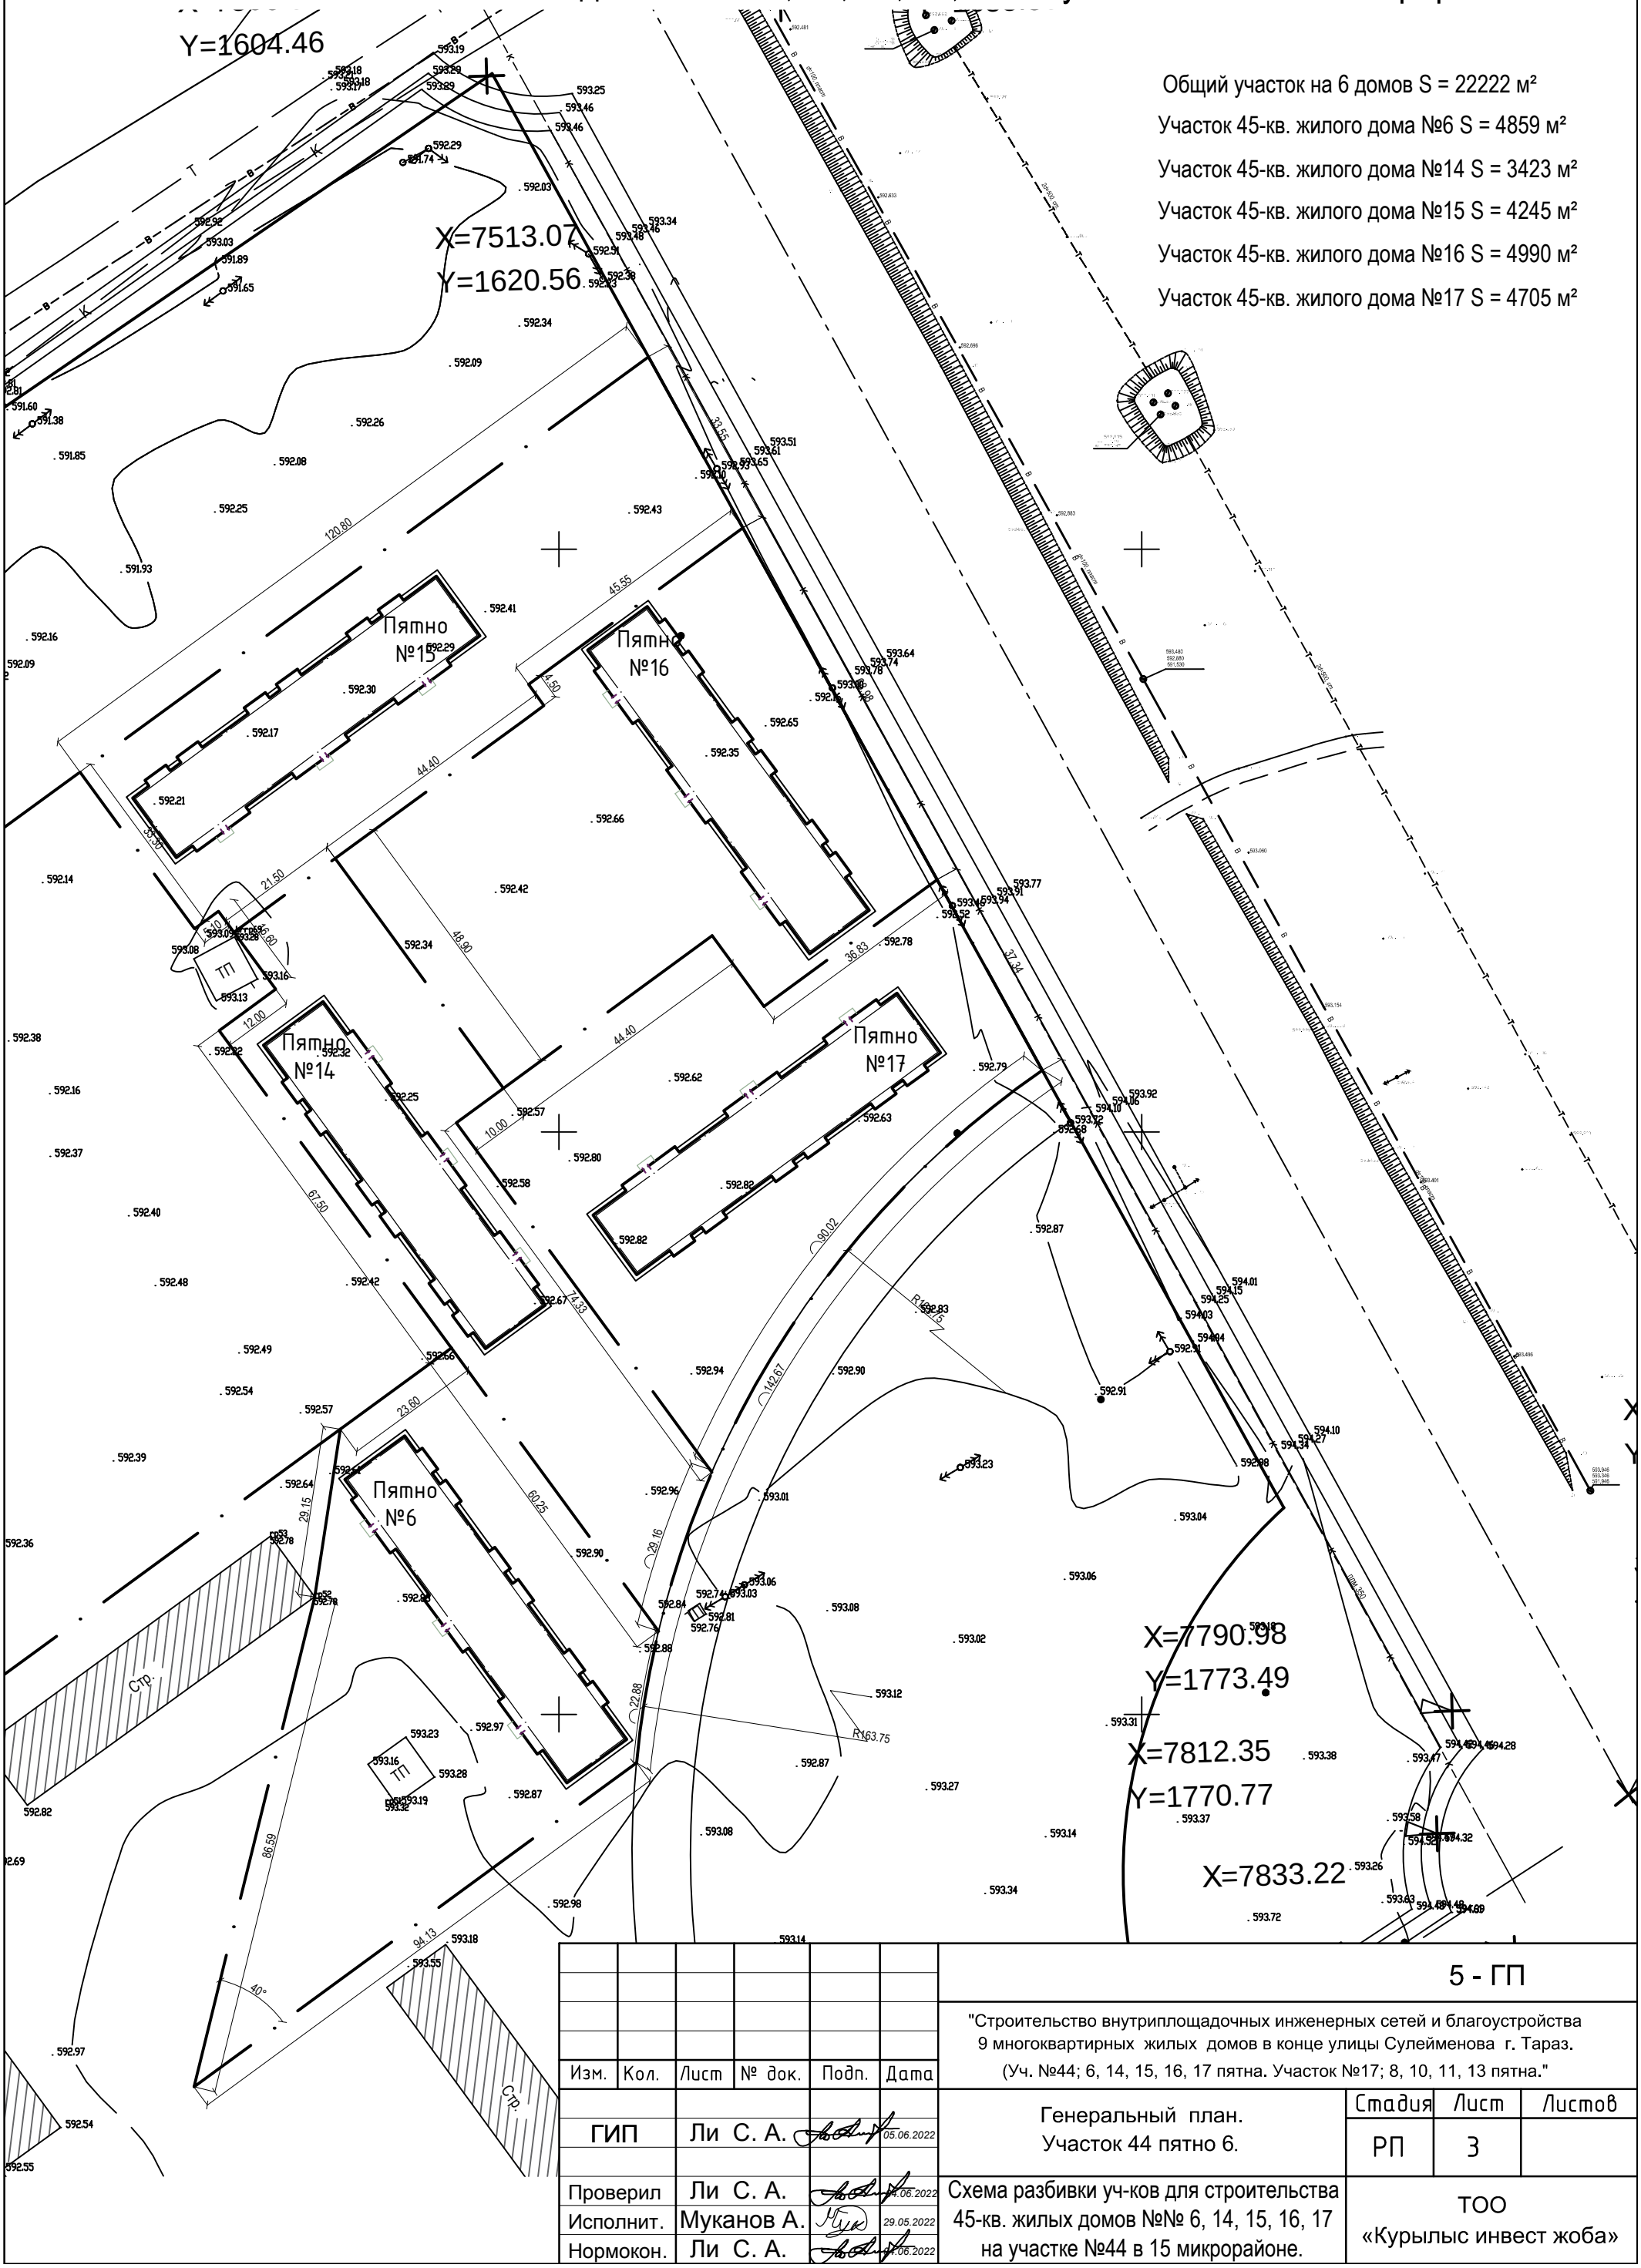

Общий участок на 6 домов S = 22222 м²

Участок 45-кв. жилого дома №6 S = 4859 м²

Участок 45-кв. жилого дома №14 S = 3423 м²

Участок 45-кв. жилого дома №15 S = 4245 м²

Участок 45-кв. жилого дома №16 S = 4990 м²

Участок 45-кв. жилого дома №17 S = 4705 м²

Изм.	Кол.	Лист	№ док.	Подп.	Дата
ГИП		Ли С. А.			05.06.2022
Проверил		Ли С. А.			04.06.2022
Исполнит.		Муканов А.			29.05.2022
Нормокон.		Ли С. А.			05.06.2022

5 - ГП

"Строительство внутриплощадочных инженерных сетей и благоустройства 9 многоквартирных жилых домов в конце улицы Сулейменова г. Тараз.
(Уч. №44; 6, 14, 15, 16, 17 пятна. Участок №17; 8, 10, 11, 13 пятна."

Генеральный план.
Участок 44 пятно 6.

Стадия	Лист	Листов
РП	3	

Схема разбивки уч-ков для строительства 45-кв. жилых домов №№ 6, 14, 15, 16, 17 на участке №44 в 15 микрорайоне.

ТОО «Курылыс инвест жоба»

	44-16
1	45-ти квартирный жилой дом, участок №44 пятно 14
2	45-ти квартирный жилой дом, участок №44 пятно 15
3	45-ти квартирный жилой дом, участок №44 пятно 16
4	45-ти квартирный жилой дом, участок №44 пятно 17
5	45-ти квартирный жилой дом, участок №44 пятно 6
6	Площадка для сушки белья
7	Площадка для отдыха взрослых
8	Детская площадка для детей ясельного и дошкольного возраста
9	Спортплощадка для футбола/баскетбола/волейбола
10	Гостевая стоянка для 8 автомашин
11	Трансформаторная подстанция №16 (сущ.)
12	Площадка для чистки домашних вещей на уч. 44-15
13	Навес для 5-ти мусорных контейнеров на уч. 44-15
14	Детская площадка для детей младшего школьного возраста
15	Площадка для тренажеров
16	Стоянка для 11 автомашин на уч. 44-17

ТП

ГЕЛІСІМ БЕРІЛДІ
ТАРАЗ ҚАЛАСЫНЫҢ
БАС СӘУЛЕТШІСІ

«ТАРАЗ ҚАЛАСЫ ӘКІМДІГІНІҢ ҚҰРЫЛЫС БӨЛІМІ» КОММУНАЛДЫҚ МЕМЛЕКЕТТІК МЕКЕМЕСІ «КЕЛІСІЛДІ»
20.06.2022 ж.

«ТАРАЗ ҚАЛАСЫ ӘКІМДІГІНІҢ ҚҰРЫЛЫС БӨЛІМІ» КОММУНАЛДЫҚ МЕМЛЕКЕТТІК МЕКЕМЕСІ «КЕЛІСІЛДІ»

Изм.	Кол.	Лист	№ док.	Подп.	Дата	1 - ГП			
						"Строительство внутриплощадочных инженерных сетей и благоустройства 5-ти этажных 45-ти квартирных жилых домов в конце улицы Сулейменова г. Тараз. Уч. №44 пятна 6, 14, 15, 16, 17. "			
ГИП		Ли С. А.			05.06.2022	Генеральный план. Участок 44 пятно 16.	Стадия	Лист	Листов
Проверил		Ли С. А.			04.06.2022				
Исполнит.		Муканов А.			29.05.2022	Разбивочный план.	ТОО «Курылыс инвест жоба»		
Нормокон.		Ли С. А.			04.06.2020				

	44-16
1	45-ти квартирный жилой дом, участок №44 пятно 14
2	45-ти квартирный жилой дом, участок №44 пятно 15
3	45-ти квартирный жилой дом, участок №44 пятно 16
4	45-ти квартирный жилой дом, участок №44 пятно 17
5	45-ти квартирный жилой дом, участок №44 пятно 6
6	Площадка для сушки белья
7	Площадка для отдыха взрослых
8	Детская площадка для детей ясельного и дошкольного возраста
9	Спортплощадка для футбола/баскетбола/волейбола
10	Гостевая стоянка для 8 автомашин
11	Трансформаторная подстанция №16 (сущ.)
12	Площадка для чистки домашних вещей на уч. 44-15
13	Навес для 5-ти мусорных контейнеров на уч. 44-15
14	Детская площадка для детей младшего школьного возраста
15	Площадка для тренажеров
16	Стоянка для 11 автомашин на уч. 44-17

«ТАРАЗ ҚАЛАСЫ ӘКІМДІГІНІҢ ҚҰРЫЛЫС БӨЛІМІ» КОММУНАЛДЫҚ МЕМЛЕКЕТТІК МЕКЕМЕСІ «КЕЛІСІЛДІ»
20.06.2022 ж.

Изм.	Кол.	Лист	№ док.	Подп.	Дата	1 - ГП			
						"Строительство внутриплощадочных инженерных сетей и благоустройства 5-ти этажных 45-ти квартирных жилых домов в конце улицы Сулейменова г. Тараз. Уч. №44 пятна 6, 14, 15, 16, 17. "			
ГИП		Ли С. А.			05.06.2022	Генеральный план. Участок 44 пятно 16.	Стадия	Лист	Листов
Проверил		Ли С. А.			04.05.2022				
Исполнит.		Муканов А.			29.05.2022	Разбивочный план.	ТОО «Курылыс инвест жоба»		
Нормокон.		Ли С. А.			04.06.2020				

Разбивочный план. М 1 - 500.

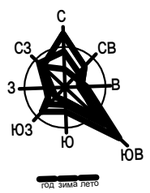

Экспликация зданий и сооружений.

№ по ГП	Наименование
1	45-ти квартирный жилой дом, участок №44 пятно 14
2	45-ти квартирный жилой дом, участок №44 пятно 15
3	45-ти квартирный жилой дом, участок №44 пятно 16
4	45-ти квартирный жилой дом, участок №44 пятно 17
5	45-ти квартирный жилой дом, участок №44 пятно 6
6	Площадка для сушки белья
7	Площадка для отдыха взрослых
8	Детская площадка для детей ясельного и дошкольного возраста
9	Спортплощадка для футбола/баскетбола/волейбола
10	Гостевая стоянка для 8 автомашин
11	Трансформаторная подстанция №16 (сущ.)
12	Площадка для чистки домашних вещей на уч. 44-15
13	Навес для 5-ти мусорных контейнеров на уч. 44-15
14	Детская площадка для детей младшего школьного возраста
15	Площадка для тренажеров
16	Стоянка для 11 автомашин на уч. 44-17

Изм.	Кол.	Лист	№ док.	Подп.	Дата	3 - ГП			
						"Строительство внутриплощадочных инженерных сетей и благоустройства 9 многоквартирных жилых домов в конце улицы Сулейменова г. Тараз. (Уч. №44; 6, 14, 15, 16, 17 пятна. Участок №17; 8, 10, 11, 13 пятна."			
ГИП		Ли С. А.			05.06.2022	Генеральный план. Участок 44 пятно 16.	Стадия	Лист	Листов
							РП	5	
Проверил		Ли С. А.			05.06.2022	Разбивочный план.	ТОО «Курылыс инвест жоба»		
Исполнит.		Муканов А.			29.05.2022				
Нормокон.		Ли С. А.			05.06.2022				

План организации рельефа. М 1 : 500.

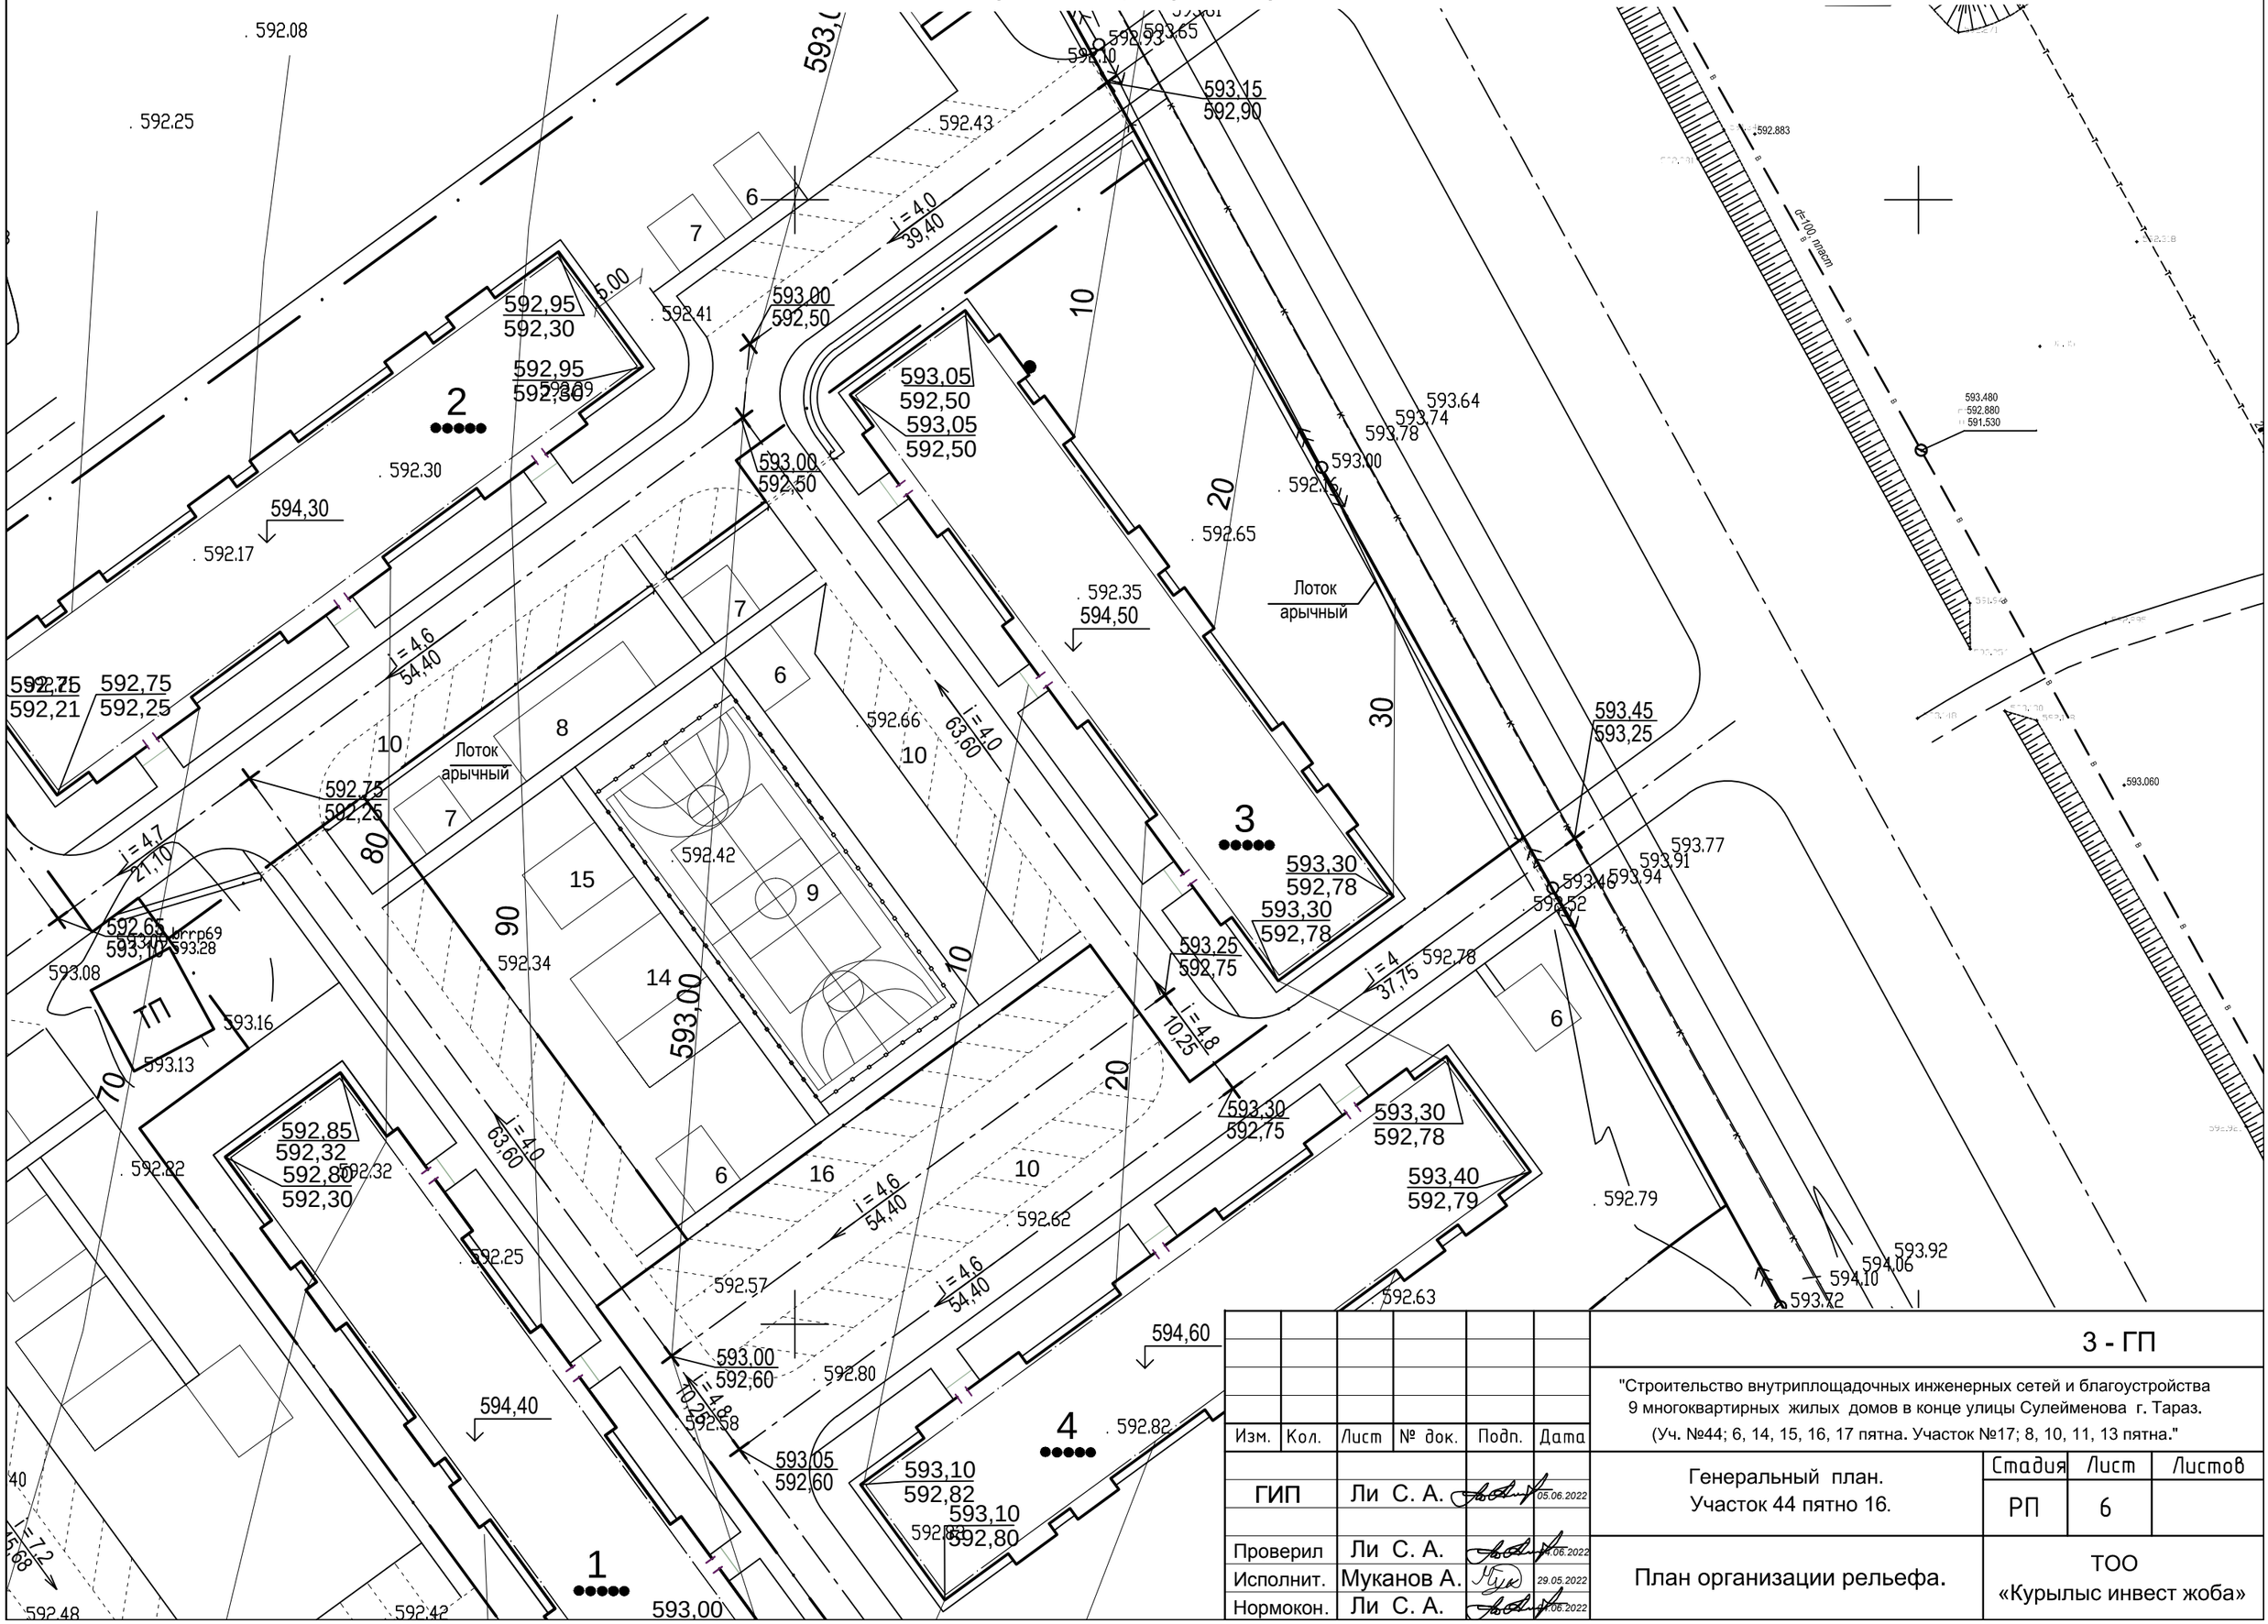
592.08
592.25
592.43
593.15
592,90
592.883
592,95
592,30
592.41
593.00
592,50
592,95
592,80
593.05
592,50
593,05
592,50
593.00
592,50
593.64
593.74
593.78
593.00
592.16
592.65
592.30
594,30
592.17
592.35
594,50
Лоток
арычный
593.480
592.880
591.530
593,45
593,25
592,75
592,21
592,75
592,25
592.66
592.42
593.060
593.77
593.91
593.94
593.48
593.52
592.75
592,25
593,30
592,78
593,30
592,78
592.65
593.10
593.28
593.08
593.16
593.13
593.25
592,75
592.78
592,85
592,32
592,80
592,30
592.32
592.82
593,30
592,75
593,30
592,78
593,40
592,79
592.79
593.92
594.06
594.10
593.72
592.25
592.62
592.57
593.00
592,60
592.80
592.58
594,60
594,40
592.82
593,05
592,60
593,10
592,82
593,10
592,80
592.48
592.42
593,00
592.63
592.79
592.84
592.83
592.81
592.82
Картограмма земляных масс.

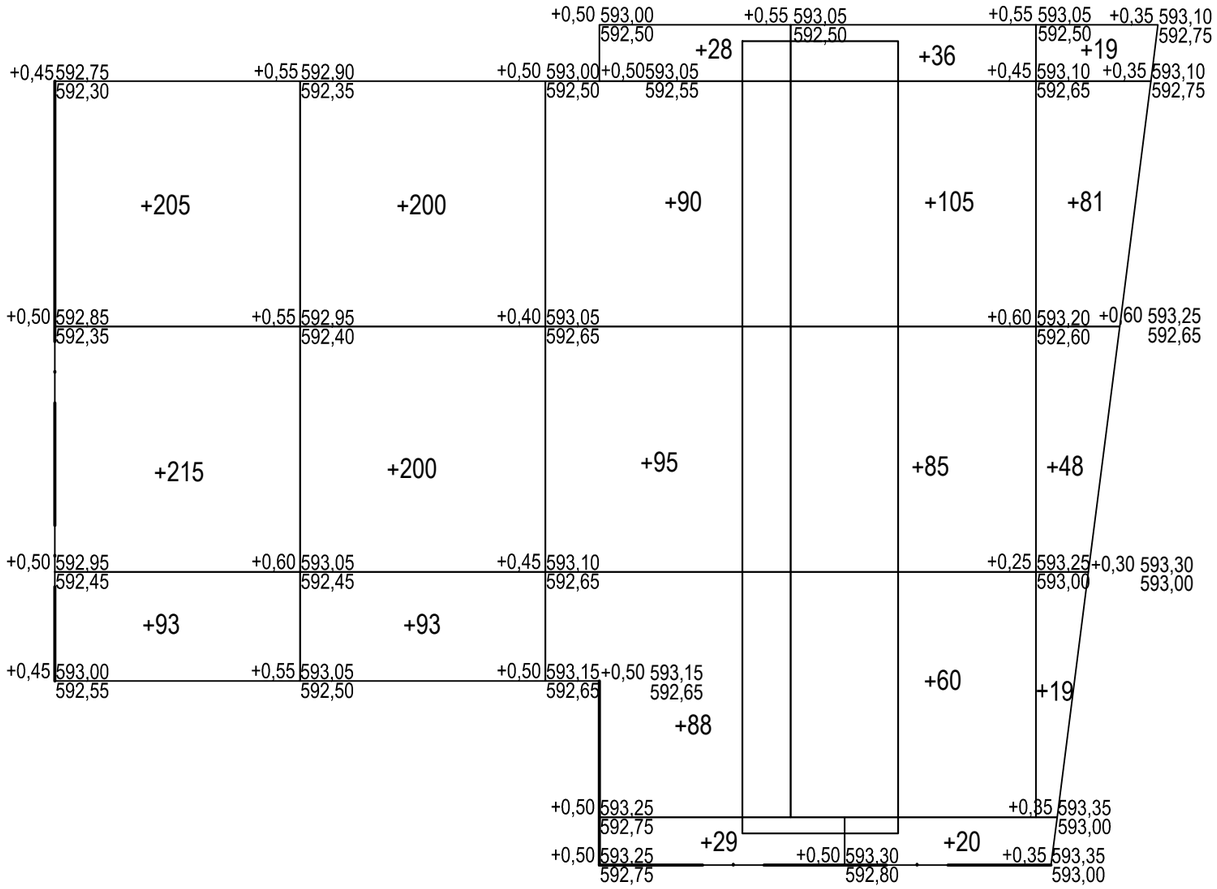

Ведомость объемов земляных масс.

Наименование грунта	Территория участка		Примечание
	Насыпь(+)	Выемка(-)	
1. Грунт планировки территории	1809	-	
2. Вытесненный грунт, в т. ч. при устройстве:		517	
а) подземных частей зданий (сооружений)		-	
б) автодорожных покрытий		490	
в) водоотводные сооружения		27	
3. Поправка для уплотнения (остаточное разрыхление):	181		
Всего пригодного грунта:	1990	517	
4. Недостаток (избыток) пригодного грунта:		1473	
5. Плодородный грунт, всего в т. ч.:		998	
а) используемый для озеленения территории:	680		
б) недостаток (избыток) плодородного грунта:	318		
6. Итого перерабатываемого грунта:	2988	2988	

Всего, м³

Насыпь (+)	513	493	330	306	167	1809
Выемка (-)	0	0	0	0	0	0

Изм.	Кол.	Лист	№ док.	Подп.	Дата	3 - ГП		
						"Строительство внутриплощадочных инженерных сетей и благоустройства 9 многоквартирных жилых домов в конце улицы Сулейменова г. Тараз. (Уч. №44; 6, 14, 15, 16, 17 пятна. Участок №17; 8, 10, 11, 13 пятна."		
ГИП		Ли С. А.			05.06.2022	Генеральный план. Участок 44 пятно 16.	Стадия: РП	Лист: 7 / Листов:
Проверил		Ли С. А.			04.06.2022			
Исполнит.		Муканов А.			29.05.2022	Картограмма земляных масс.	ТОО «Курылыс инвест жоба»	
Нормокон.		Ли С. А.			04.06.2022			

План проездов, дорожек и площадок. М 1 : 500.

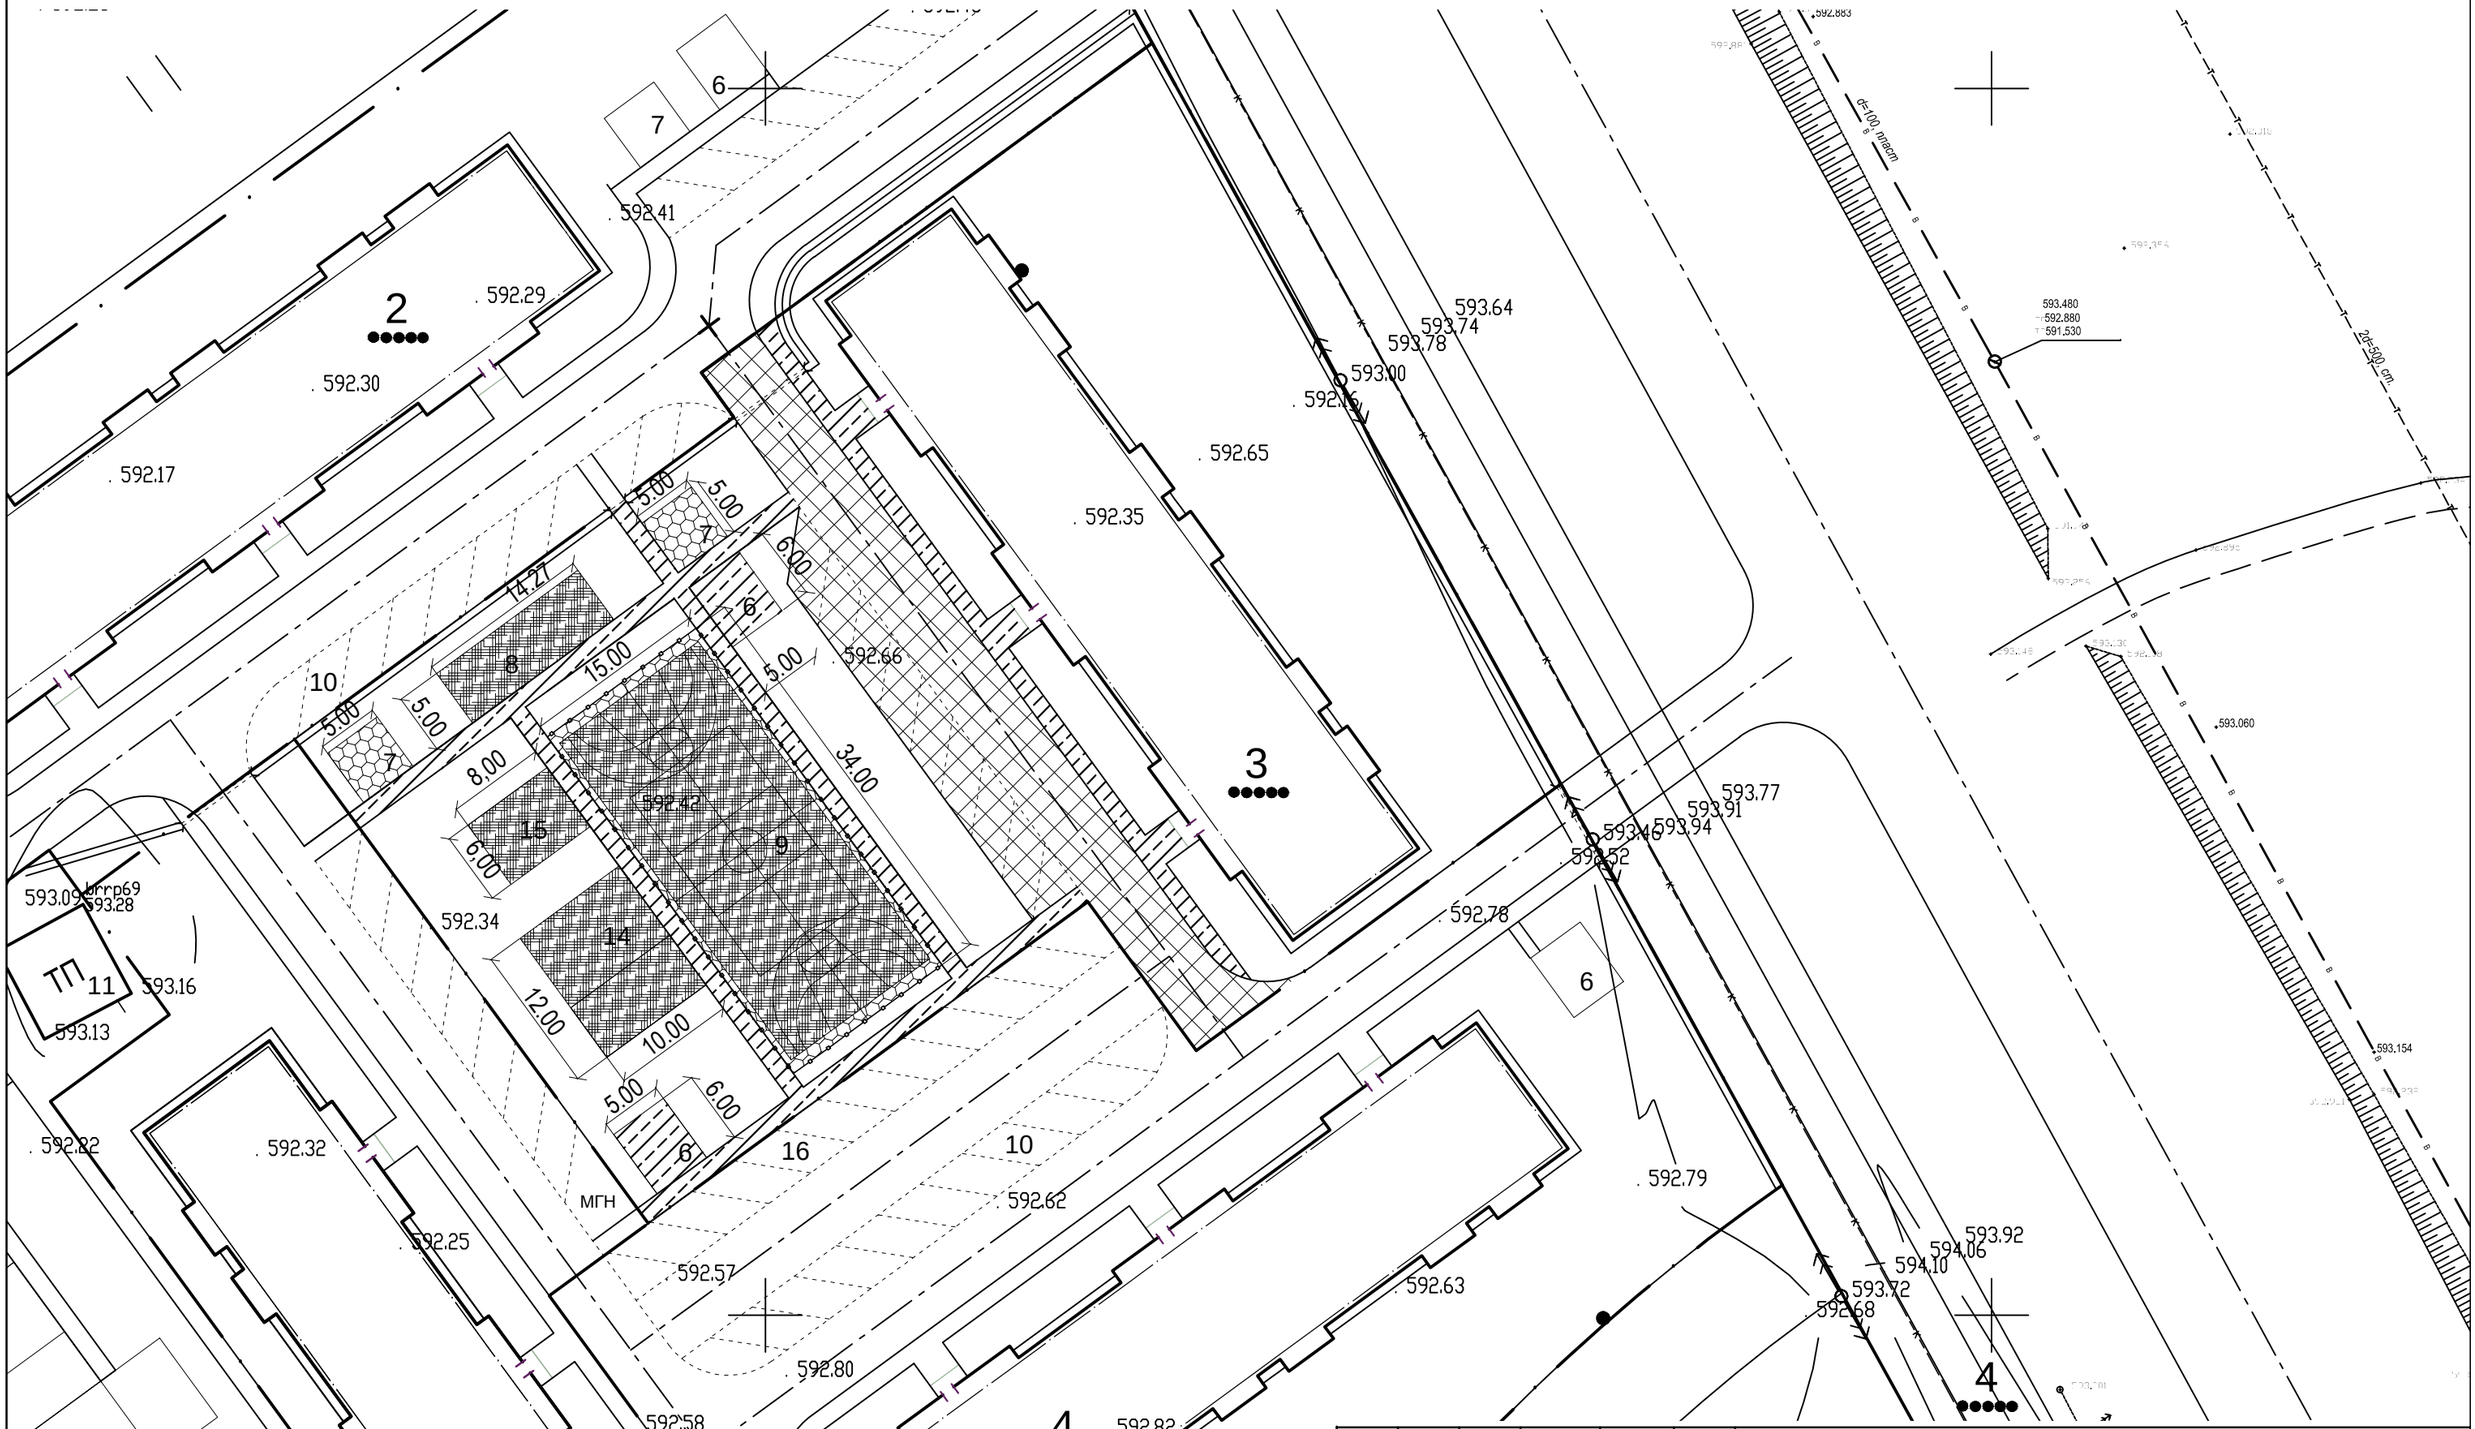

						3 - ГП
						"Строительство внутриплощадочных инженерных сетей и благоустройства 9 многоквартирных жилых домов в конце улицы Сулейменова г. Тараз. (Уч. №44; 6, 14, 15, 16, 17 пятна. Участок №17; 8, 10, 11, 13 пятна."
Изм.	Кол.	Лист	№ док.	Подп.	Дата	
ГИП		Ли С. А.			05.06.2022	Генеральный план. Участок 44 пятно 16.
Проверил		Ли С. А.			04.06.2022	План проездов, дорожек и площадок.
Исполнит.		Муканов А.			29.05.2022	
Нормокон.		Ли С. А.			04.06.2022	

Стадия	Лист	Листов
РП	8	

ТОО «Курылыс инвест жоба»

Ведомость проездов, тротуаров, дорожек и площадок.

Поз.	Наименование	Тип	Площадь покрытия, м²	Примечание
1	Площадь асфальтобетонных покрытий проездов, м²	I	546,0	
	Бортовой бетонный камень по ГОСТ 6665-82, пм		137,0	БР 100.30.15
2	Площадь асфальтобетонных покрытий дорожек, м²	II	439,0	
	Бортовой бетонный камень по ГОСТ 6665-82, пм		381,0	БР 100.20.8
3	Площадь плиточного покрытия, м²	III	50,0	
	Бортовой бетонный камень по ГОСТ 6665-82, пм		30,0	БР 100.20.8
4	Площадь покрытия из резиновой крошки, м²	IV	239,35	
	Бортовой бетонный камень по ГОСТ 6665-82, пм		89,0	БР 100.20.8
	Спортплощадка для футбола/баскетбола/волейбола			
	Площадь плиточного покрытия, м²	III	62,0	
2	Площадь покрытия из резиновой крошки, м²	IV	448,0	
	Бортовой бетонный камень по ГОСТ 6665-82, пм		92,0	БР 100.20.8

Конструкция покрытия проездов. Тип I.

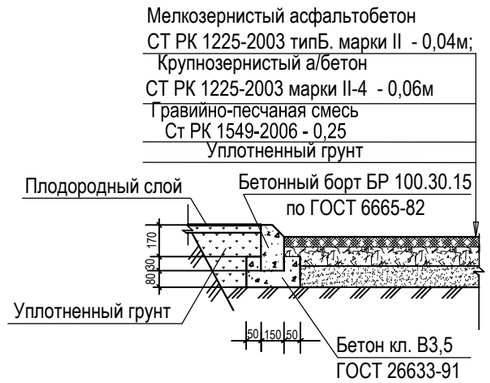

Конструкция покрытия дорожек. Тип II.

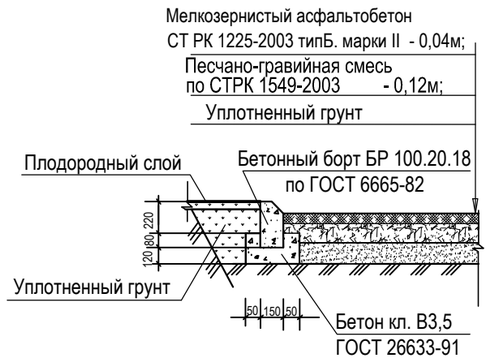

Конструкция покрытия площадок из бетонных плиток. Тип III.

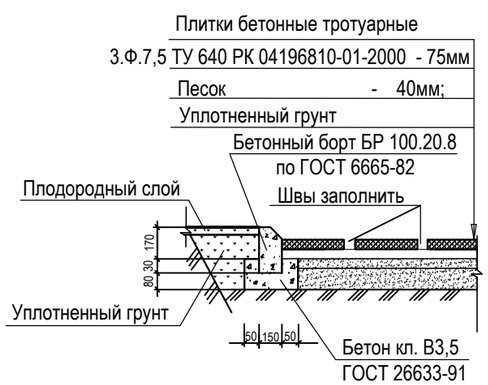

Конструкция покрытия площадок из резиновой крошки. Тип IV.

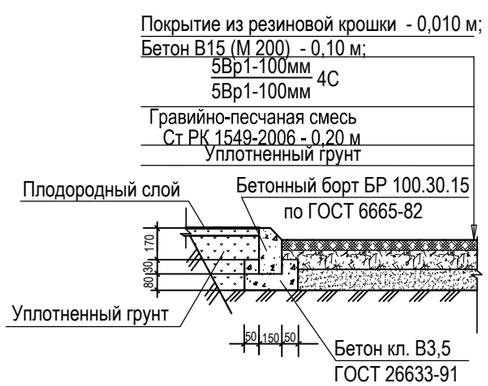

Ведомость элементов озеленения.

№ по ГП	Наименование породы или вида насаждения	Возраст, лет	Количество	Примечание
1	Акация	2	3	Саженец
2	Тутовник	2	3	Саженец
3	Клен остролистный	2	3	Саженец
4	Катальпа	2	3	Саженец
5	Тополь белый	2	3	Саженец
6	Карагач	2	3	Саженец
7	Кустарник в группах: сирень, жасмин	2	25	Саженец
	Газон		2265м²	Естественный газон

Изм.	Кол.	Лист	№ док.	Подп.	Дата	3 - ГП			
						"Строительство внутриплощадочных инженерных сетей и благоустройства 9 многоквартирных жилых домов в конце улицы Сулейменова г. Тараз. (Уч. №44; 6, 14, 15, 16, 17 пятна. Участок №17; 8, 10, 11, 13 пятна."			
ГИП		Ли С. А.			05.06.2022	Генеральный план. Участок 44 пятно 16.	Стадия	Лист	Листов
							РП	9	
Проверил		Ли С. А.			05.06.2022	Ведомости покрытия проездов, дорожек и площадок, озеленения Конструкции покрытий.	ТОО «Курылыс инвест жоба»		
Исполнит.		Муканов А.			29.05.2022				
Нормокон.		Ли С. А.			05.06.2022				

План озеленения. М 1 : 500.

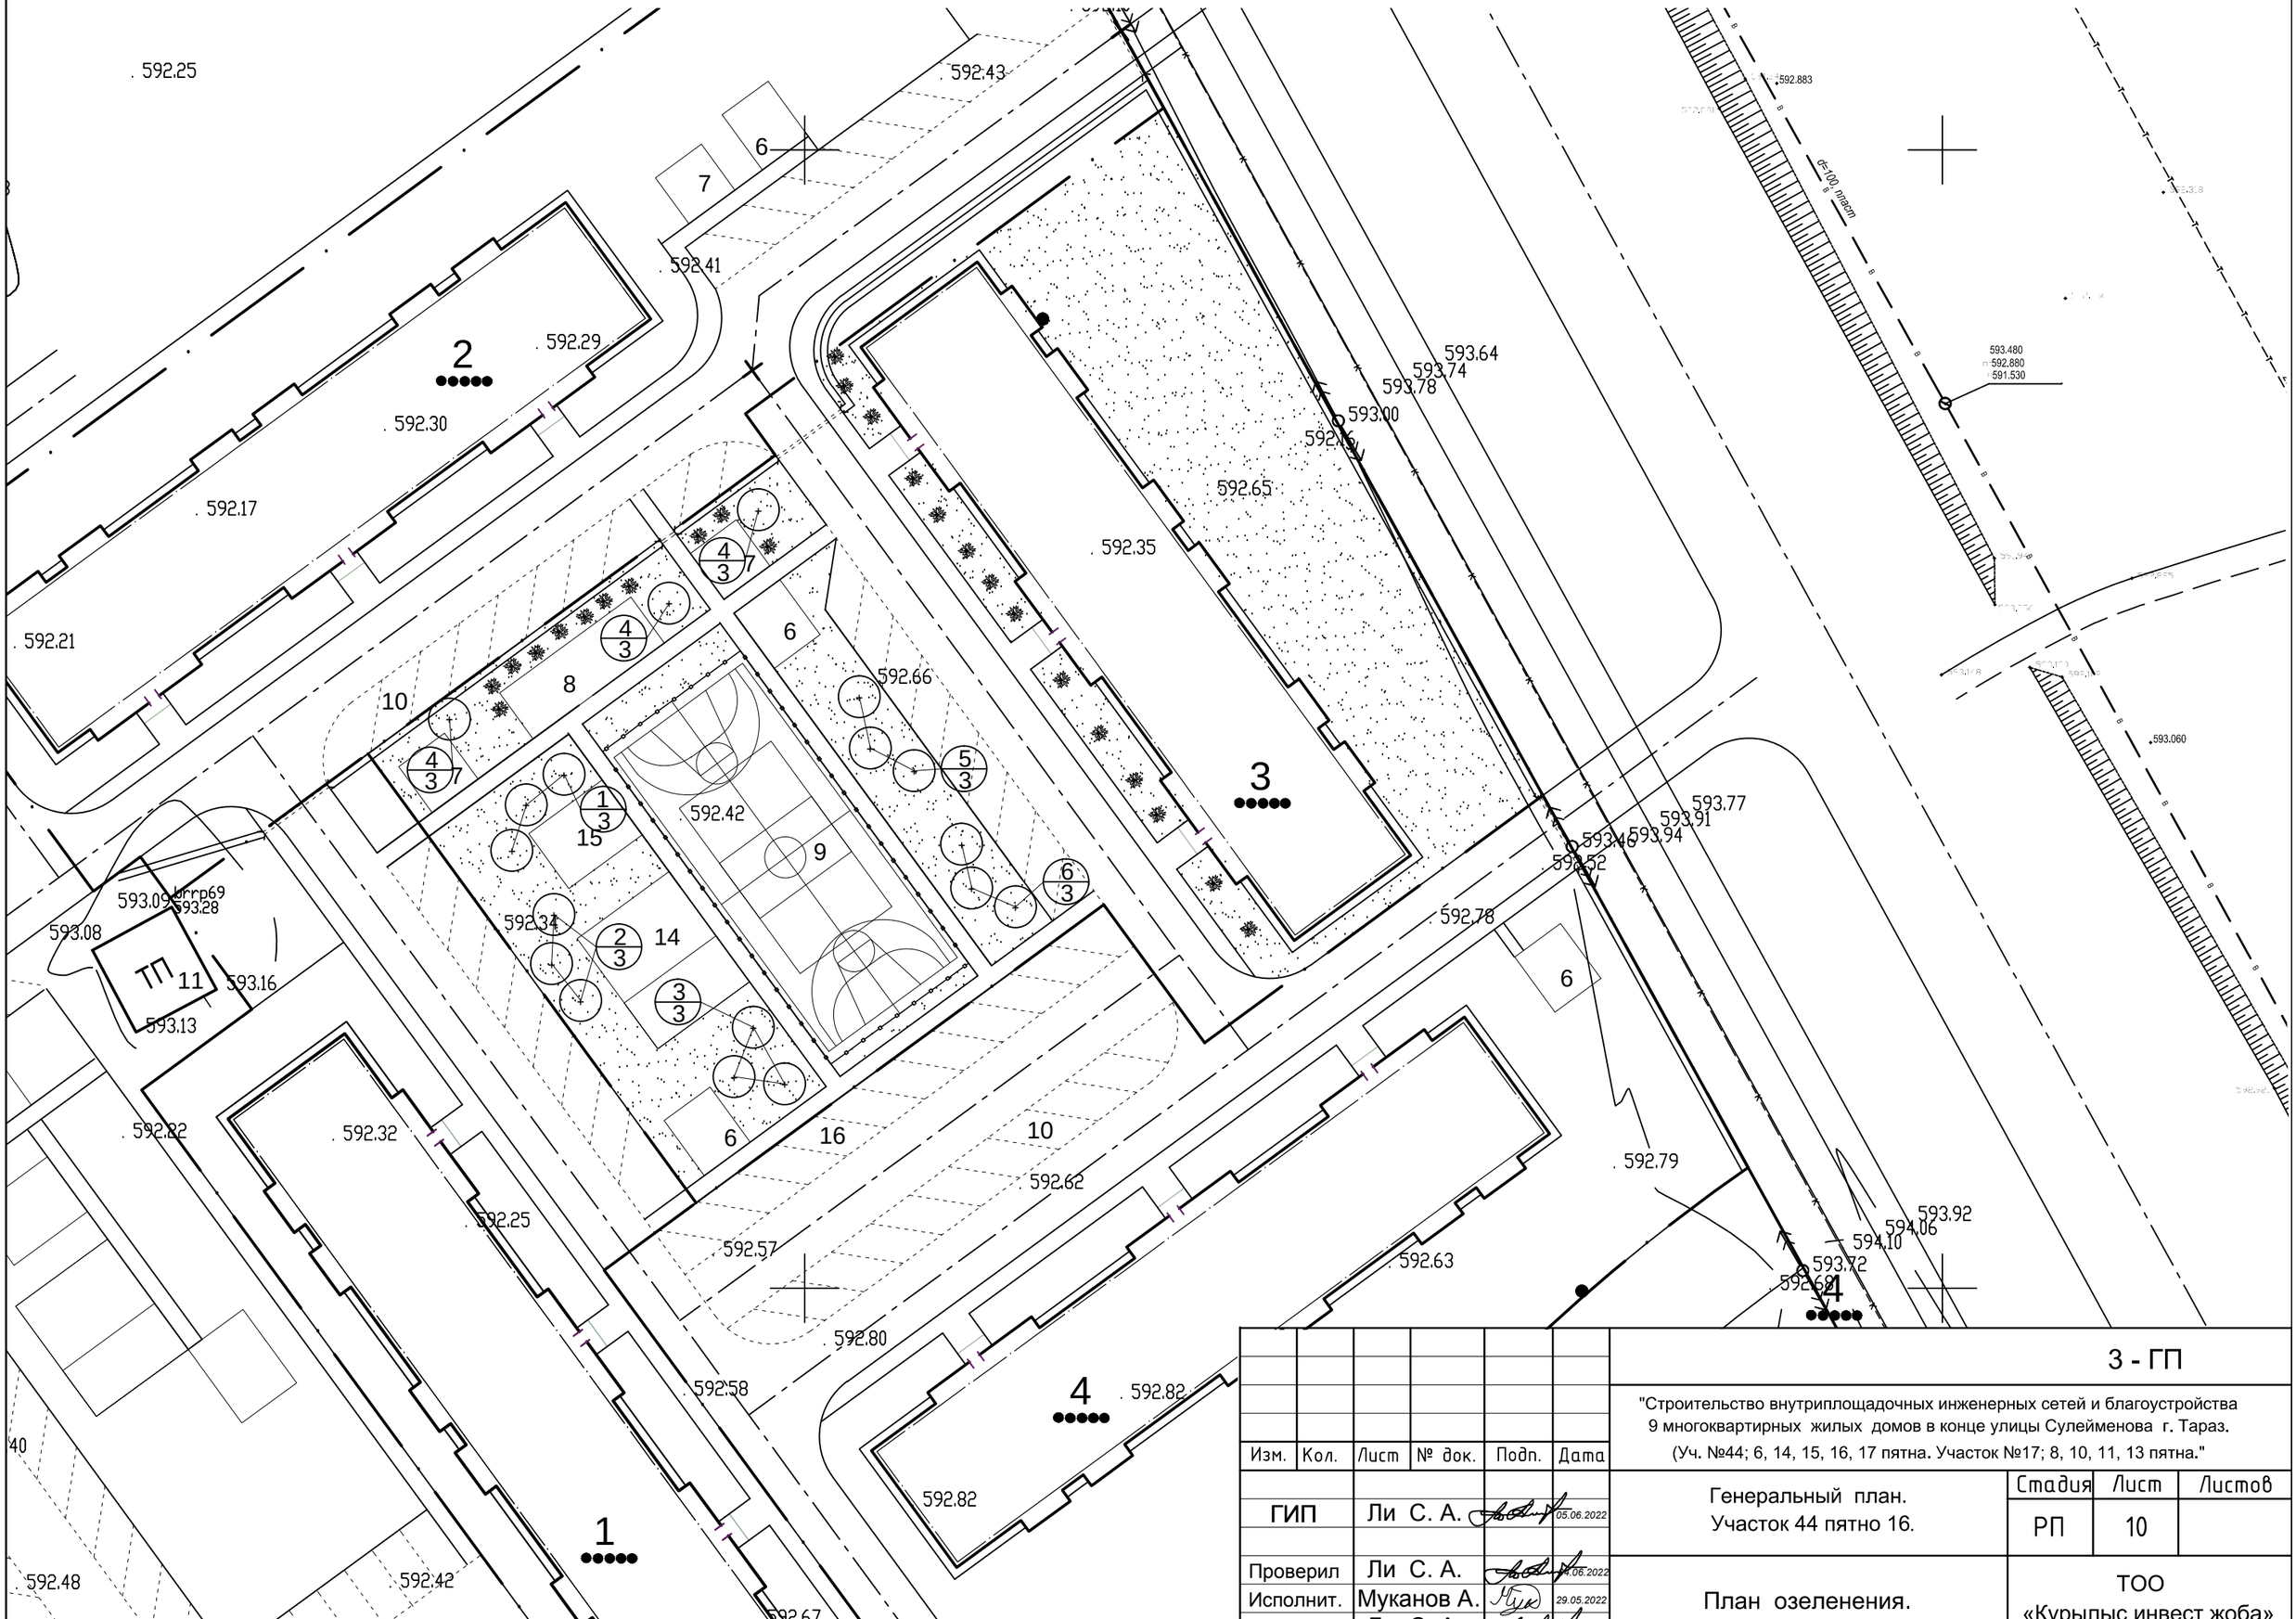

Изм.	Кол.	Лист	№ док.	Подп.	Дата
ГИП		Ли С. А.			05.06.2022
Проверил		Ли С. А.			05.06.2022
Исполнит.		Муканов А.			29.05.2022
Нормокон.		Ли С. А.			05.06.2022

3 - ГП

"Строительство внутриплощадочных инженерных сетей и благоустройства 9 многоквартирных жилых домов в конце улицы Сулейменова г. Тараз.
(Уч. №44; 6, 14, 15, 16, 17 пятна. Участок №17; 8, 10, 11, 13 пятна."

Генеральный план. Участок 44 пятно 16.	Стадия	Лист	Листов
	РП	10	
План озеленения.	ТОО «Курылыс инвест жоба»		

План расположения малых форм и переносных изделий. М 1 : 500.

Лоток арычный

Лоток арычный

ТП

i=7.2 45.68

Изм.	Кол.	Лист	№ док.	Подп.	Дата
ГИП		Ли С. А.			05.06.2022
Проверил		Ли С. А.			05.06.2022
Исполнит.		Муканов А.			29.05.2022
Нормокон.		Ли С. А.			05.06.2022

3 - ГП

"Строительство внутриплощадочных инженерных сетей и благоустройства 9 многоквартирных жилых домов в конце улицы Сулейменова г. Тараз. (Уч. №44; 6, 14, 15, 16, 17 пятна. Участок №17; 8, 10, 11, 13 пятна."

Генеральный план. Участок 44 пятно 16.

Стадия	Лист	Листов
РП	11	

План расположения малых форм и переносных изделий.

ТОО «Курылыс инвест жоба»

Ведомость малых архитектурных форм и переносных изделий.

№ по ГП	Обозначение	Наименование	Кол.	Примечание
а	Каталог	Скамья со спинкой (0,95х0,4х1,5)	3	Л 040
б	Каталог	Урна (0,5х0,315х0,35)	3	УР 030
в	УСН РК 8.02-03-2021	Ограждение газонов "Элегант" 2,0х0,75 м, пм	114,0	8601-0602-0501
		Площадка для сушки белья	2	
1	УСН РК 8.02-03-2021	Стойки для сушки белья	1	8601-0307-0201
2	УСН РК 8.02-03-2021	Скамья без спинки	1	8601-0302-0301
		Спортплощадка для футбола/баскетбола/волейбола	1	
1	УСН РК 8.02-03-2021	Ворота футбольные игровые с баскетбольной стойкой	2	8601-0805-0102
2	УСН РК 8.02-03-2021	Стойки волейбольные с сеткой	1	8601-0210-0103
3	УСН РК 8.02-03-2021	Ограждение из сетчатых панелей "Рабица" с металлическими стойками (2,0х2,5 м), пм	96,0	8601-0602-0201
4	УСН РК 8.02-03-2021	Калитка распашная из сетчатых панелей 1,0х2,5м) с мет. стойками	2	8601-0605-0404
		Площадка для отдыха взрослых.	2	
1	УСН РК 8.02-03-2021	Беседка летняя	1	8601-0106-0304
2	Каталог	Скамья со спинкой (0,95х0,4х1,5)	1	Л 040
3	Каталог	Урна (0,5х0,315х0,35)	1	УР 030
		Детская площадка для детей ясельного и дошкольного возраста.	1	
1	УСН РК 8.02-03-2021	Горка "Дино"	1	8601-0102-0103
2	УСН РК 8.02-03-2021	Качели "Лепесток"	1	8601-0104-0408
3	УСН РК 8.02-03-2021	Игровой модуль"Песочница Домик"	1	8601-0109-0306
4	УСН РК 8.02-03-2021	Домик-беседка с мини-верандой	1	8601-0308-0308
5	УСН РК 8.02-03-2021	Лестница-лиана	1	8601-0103-0201
6	УСН РК 8.02-03-2021	Качалка на пружине "Гномик"	1	8601-0104-0518
7	УСН РК 8.02-03-2021	Качели подвесные двойные	1	8601-0104-0407
8	УСН РК 8.02-03-2021	Скамья без спинки	2	8601-0302-0301
		Детская площадка для детей младшего школьного возраста.	1	
1	УСН РК 8.02-03-2021	Рукоход двухуровневый	1	8601-0203-0108
2	УСН РК 8.02-03-2021	Карусель "Ромашка"	1	8601-0101-0105
3	УСН РК 8.02-03-2021	Спортивный комплекс (5,3х3,03х2,6)	1	8601-0201-0119
4	УСН РК 8.02-03-2021	Горка "Дельфин"	1	8601-0102-0113
5	УСН РК 8.02-03-2021	Лазалка "Пирамида"	1	8601-0103-0203
6	УСН РК 8.02-03-2021	Гимнастический комплекс (3,5х2,7х2,4м)	1	8601-0201-0105
7	УСН РК 8.02-03-2021	Скамья без спинки	2	8601-0302-0301
8	УСН РК 8.02-03-2021	Стойка баскетбольная для детей	2	8601-0209-0105

№ по ГП	Обозначение	Наименование	Кол.	Примечание
		Площадка для тренажеров.	1	
1	УСН РК 8.02-03-2021	Шведская стенка (2,14х1,83х2,425)	1	8601-0204-0201
2	УСН РК 8.02-03-2021	Тренажер "Жим ногами"	1	8601-0216-0101
3	УСН РК 8.02-03-2021	Тренажер "Тяга верхняя"	1	8601-0216-0105
4	УСН РК 8.02-03-2021	Тренажерный комплекс комбинированный	1	8601-0216-0301
5	УСН РК 8.02-03-2021	Тренажер "Велотренажер и степ"	1	8601-0216-0114
6	УСН РК 8.02-03-2021	Упор для отжима двойной	1	8601-0216-0117
	УСН РК 8.02-03-2021	Скамья без спинки	2	8601-0302-0301
		Водоотводные сооружения		
1	УСН РК 8.02-03-2021	Лоток арычный Л-2ар (0,5х0,5), пм	118,0	
2	УСН РК 8.02-03-2021	Труба Ø500мм, пм	8,5	

Площадка для отдыха взрослых.

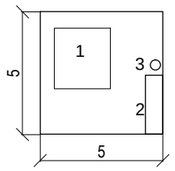

Площадка для сушки белья.

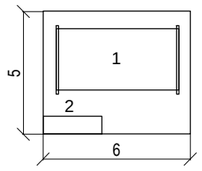

Площадка для детей ясельного и дошкольного возраста.

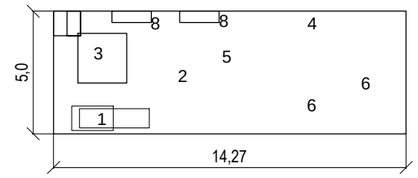

Площадка для детей младшего школьного возраста.

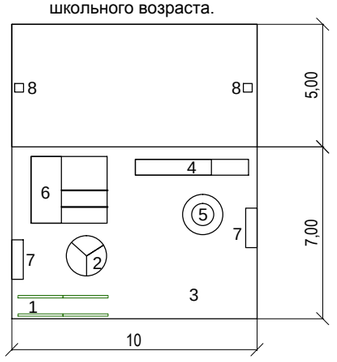

Площадка для тренажеров.

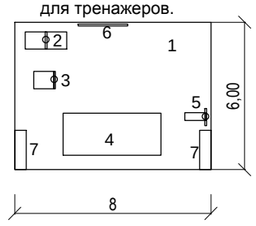

Спортплощадка для футбола/баскетбола/волейбола

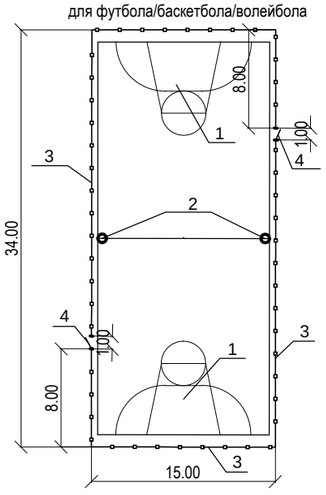

Изм.	Кол.	Лист	№ док.	Подп.	Дата
ГИП		Ли С. А.			05.06.2022
Проверил		Ли С. А.			05.06.2022
Исполнит.		Муканов А.			29.05.2022
Нормокон.		Ли С. А.			05.06.2022

5 - ГП

"Строительство внутриплощадочных инженерных сетей и благоустройства 9 многоквартирных жилых домов в конце улицы Сулейменова г. Тараз. (Уч. №44; 6, 14, 15, 16, 17 пятна. Участок №17; 8, 10, 11, 13 пятна."

Генеральный план. Участок 44 пятно 16.	Стадия	Лист	Листов
	РП	12	
Планы площадок с расположением малых архитектурных форм.	ТОО «Курылыс инвест жоба»		

Схема разметки спортплощадки для футбола/баскетбола/волейбола.

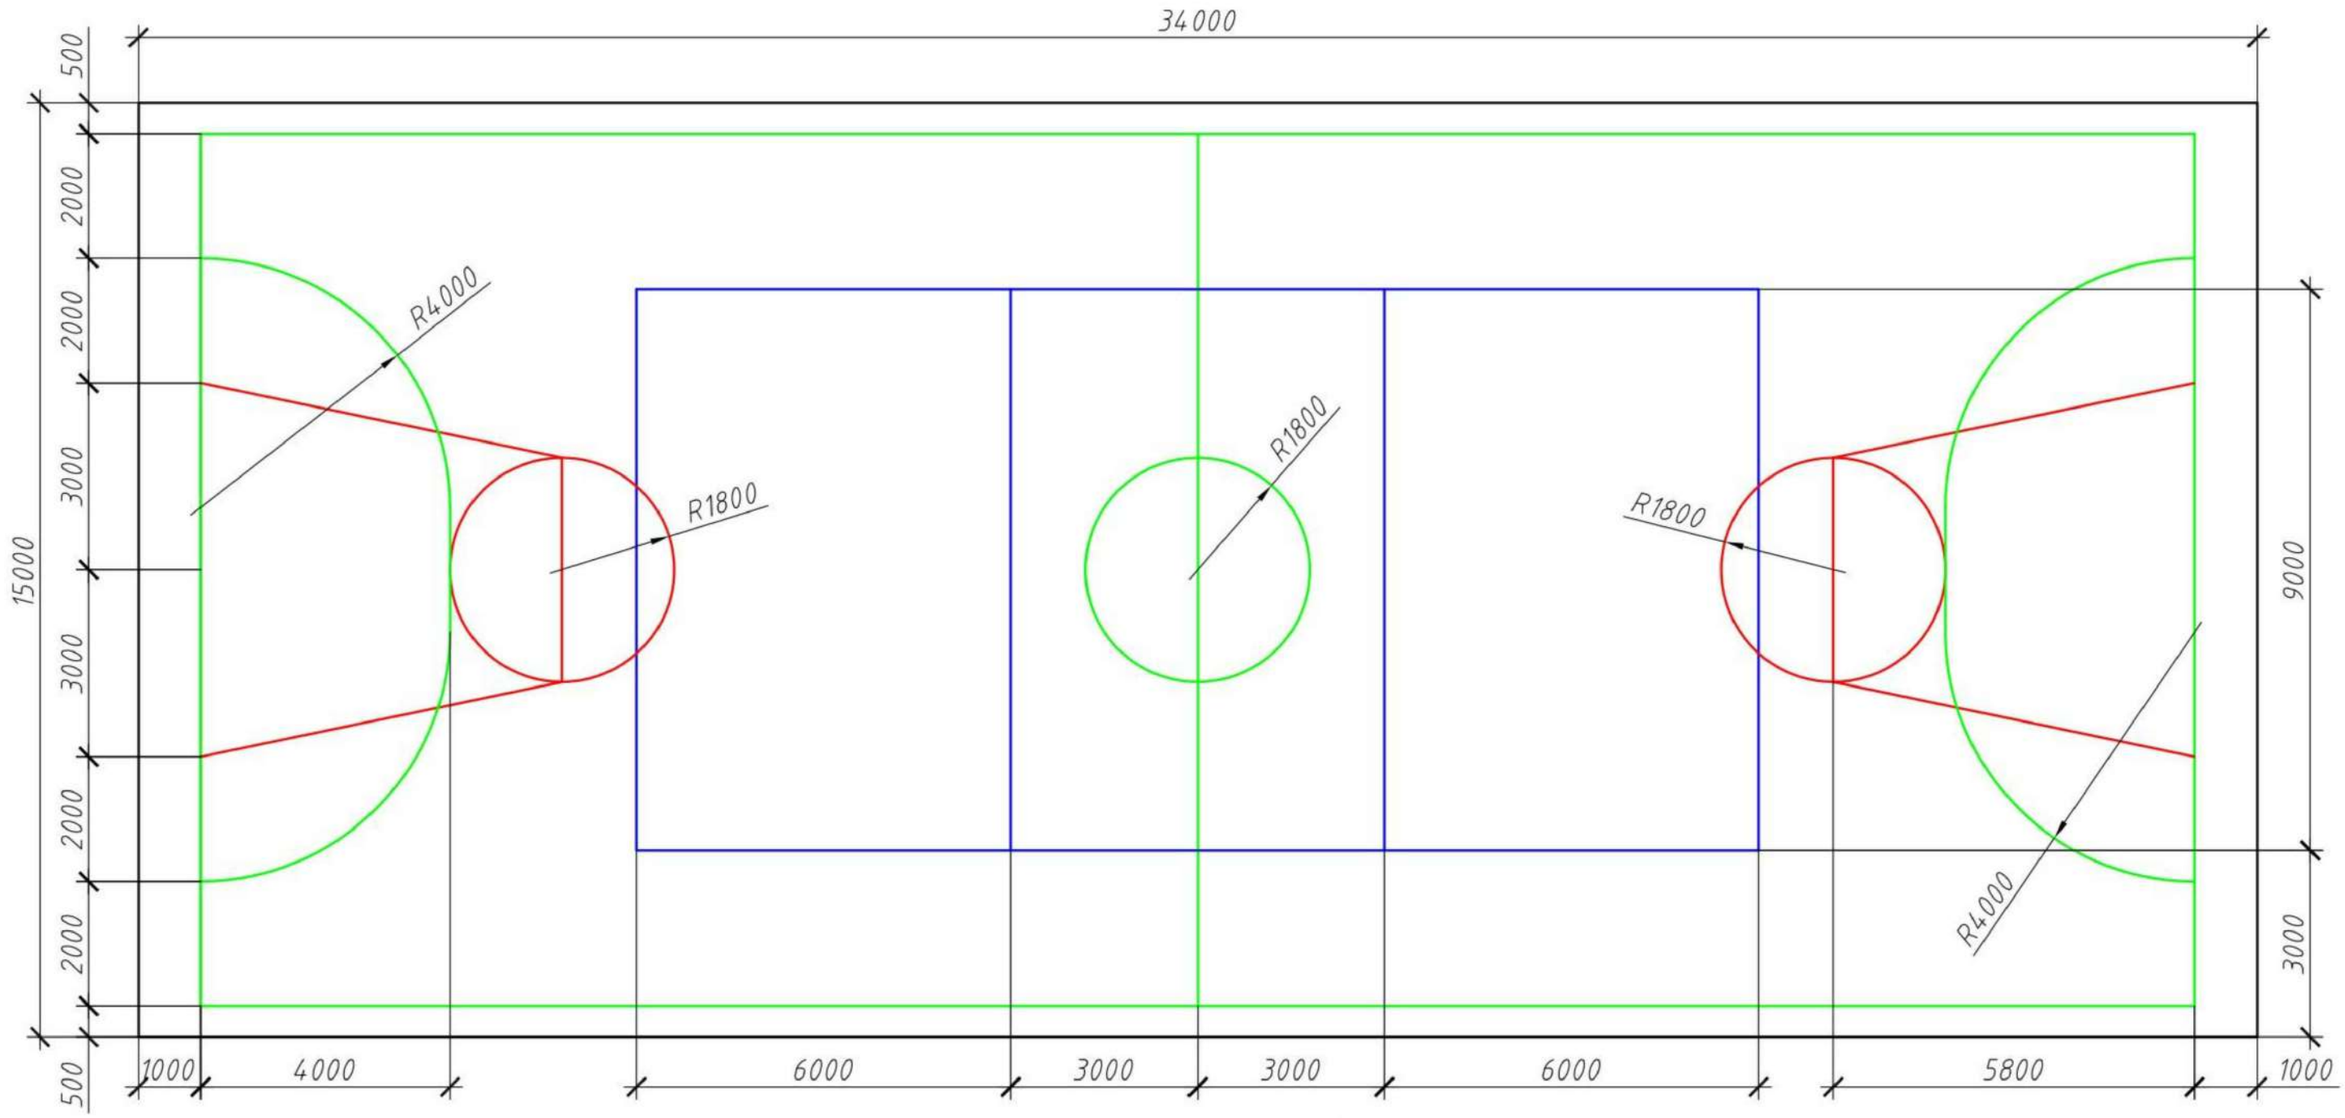

Примечание:

Разметка спортивных площадок для разных видов спорта делается специальной краской, обладающей высокой адгезией к покрытию и повышенной износостойкостью ("Мастерфайбер").

Волейбольная разметка

Баскетбольная разметка

Футбольная разметка

						5 - ГП		
						"Строительство внутриплощадочных инженерных сетей и благоустройства 9 многоквартирных жилых домов в конце улицы Сулейменова г. Тараз. (Уч. №44; 6, 14, 15, 16, 17 пятна. Участок №17; 8, 10, 11, 13 пятна."		
Изм.	Кол.	Лист	№ док.	Подп.	Дата			
ГИП		Ли С. А.			05.06.2022	Генеральный план. Участок 44 пятно 16.	Стадия: РП	Лист: 13 / Листов:
Проверил		Ли С. А.			05.06.2022			
Исполнит.		Муканов А.			29.05.2022	Схема разметки спортплощадки для футбола/баскетбола/волейбола.	ТОО «Курылыс инвест жоба»	
Нормокон.		Ли С. А.			05.06.2022			