План камеры УТ2 (Тип 4)

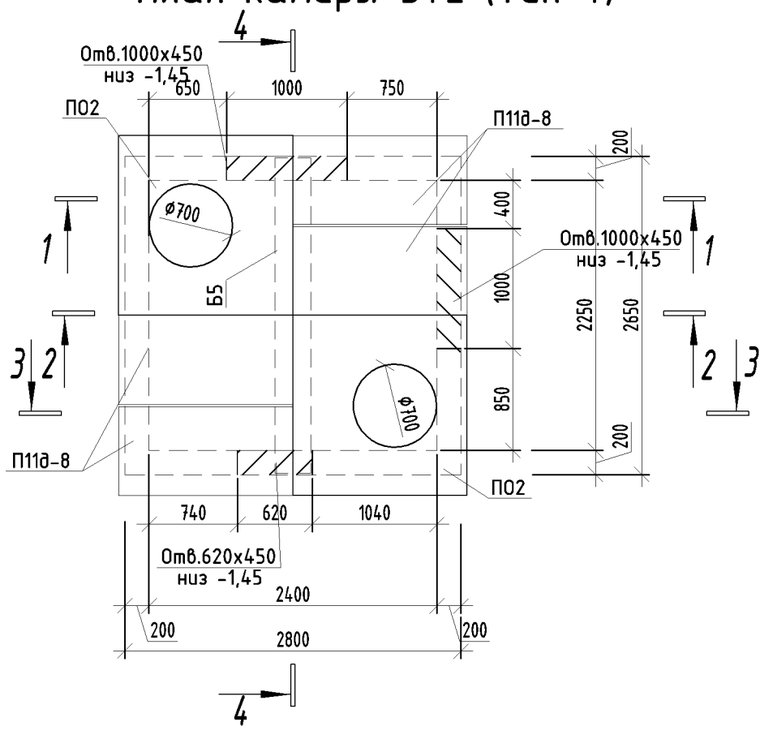

Разрез 1-1

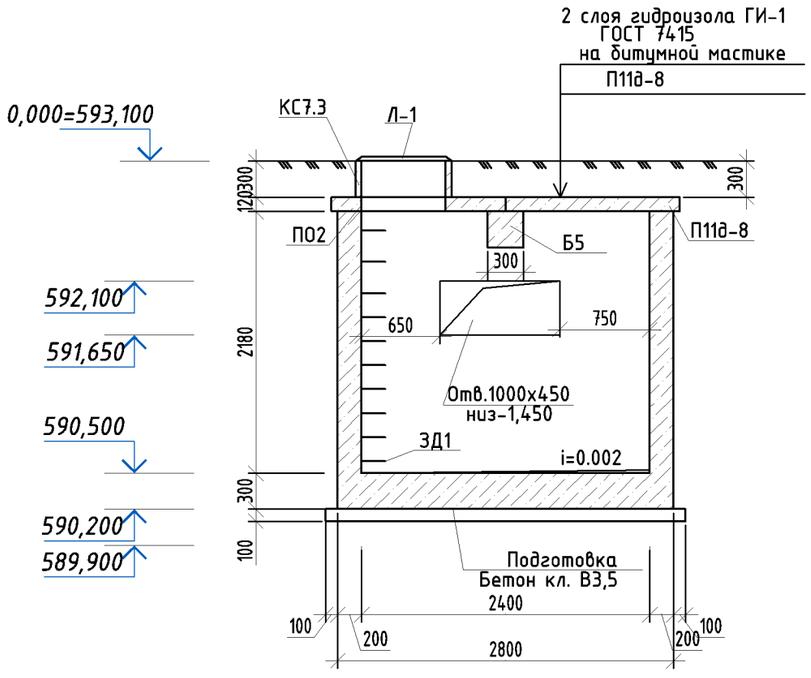

Спецификация элементов тепловой камеры УТ2 (Тип 4)

Поз.	Обозначение	Наименование	Кол.	Вес ед.кг.	Приме-чание
		Сборочные единицы			
ПО2	Серия 3.006.1-2.87 в.6	Плита покрытия ПО2	2		
П11д-8	Серия 3.006.1-2.87 в.2	Плита покрытия П11д-8	4		
КС 7.3	Серия 3.900.1-14 в.1	Кольцо стеновое КС 7.3	2		
Б5	Серия 3.006.1-2.87 в.6	Балка Б5	1		
Л-1	ГОСТ 3634-89	Люк Л-1	2		
ПКр-1	-ТС.КЖ-3	Пространственный каркас ПКр-1	1	19,7	
ПКр-2		Пространственный каркас ПКр-2	2	26,4	
ЗД1		Закладная деталь ЗД1	20	0,4	
С1		Сетка С1	2	26,5	
С2		Сетка С2	2	24,8	
С3		Сетка С3	1	28,6	
С4		Сетка С4	4	13,3	
С5		Сетка С5	2	17,5	
С6		Сетка С6	2	16,4	
		Материал			
		Бетон кл. В15			6,37 м³
		Бетон кл. В3,5			0,93 м³
		Армирование приямка			
	ГОСТ23279-85	4С $\frac{8А\ I-200}{8А\ I-200}$ 80х80	1	3,8	

1. Данный лист см. совместно с л. ТС-6.
2. Все бетонные и железобетонные конструкции тепловой камеры ниже отм. 0,000 выполнить из бетона марки W4; F100 на портландцементе по ГОСТ 10178-85 с примесями и сульфатостойком портландцементе.
3. Гидроизоляция стенок тепловой камеры из холодной асфальтовой мастики БАЭМ-Ц толщ.10мм в два намета. Гидроизоляция днища по бетонной подготовке толщ. 10мм холодной асфальтовой мастикой в два намета.
4. Производство работ вести в соответствии с требованиями СП РК EN 1990:2002+A1:2005/2011. Еврокод. "Основы проектирования несущих конструкций" и СН РК 5.03-07-2013 "Несущие и ограждающие конструкции".

Изм.	Кол.уч.	Лист	№док.	Подп.	Дата	-ТС.КЖ		
						Строительство внутриквартальных инженерных сетей 9 многоквартирных жилых домов в конце ул.Сулейменова, г.Тараз (Участок №44; 6,14,15,16,17пятно;участок №17; 8,10,11,13 пятно).		
Проверил		Ли С.А.				Внутриплощадочные тепловые сети участок 44, пятно 16	Стадия: РП	Лист: 1 / Листов:
Разработал		Сергеева						
Н. контроль		Ли С.А.				План камеры УТ2 (тип 4). Разрез 1-1	ТОО "Курылыс инвест жоба"	

Разрез 2-2

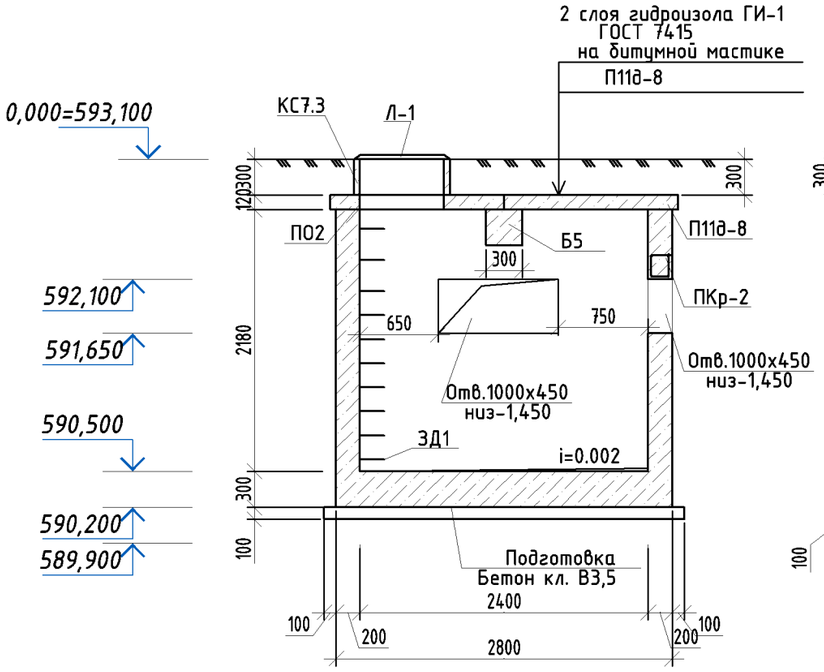

Разрез 3-3

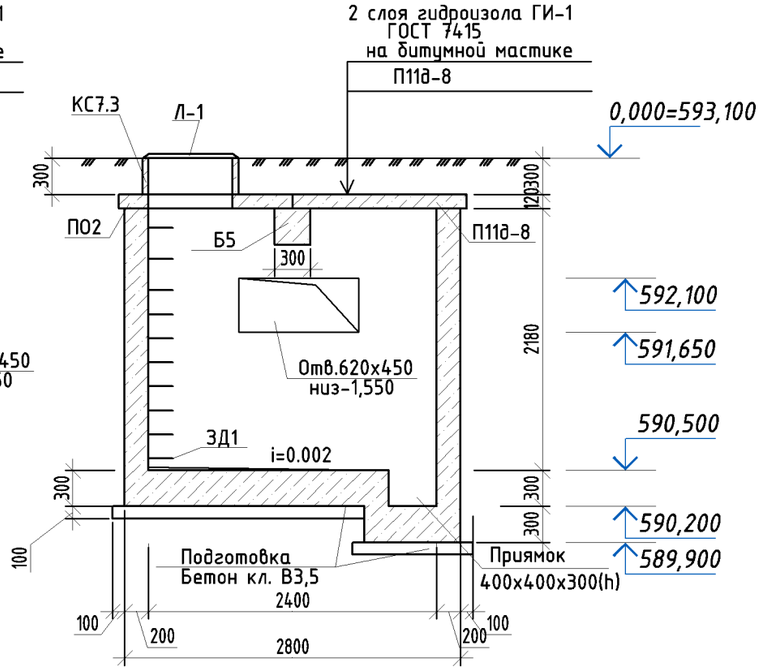

Разрез 4-4

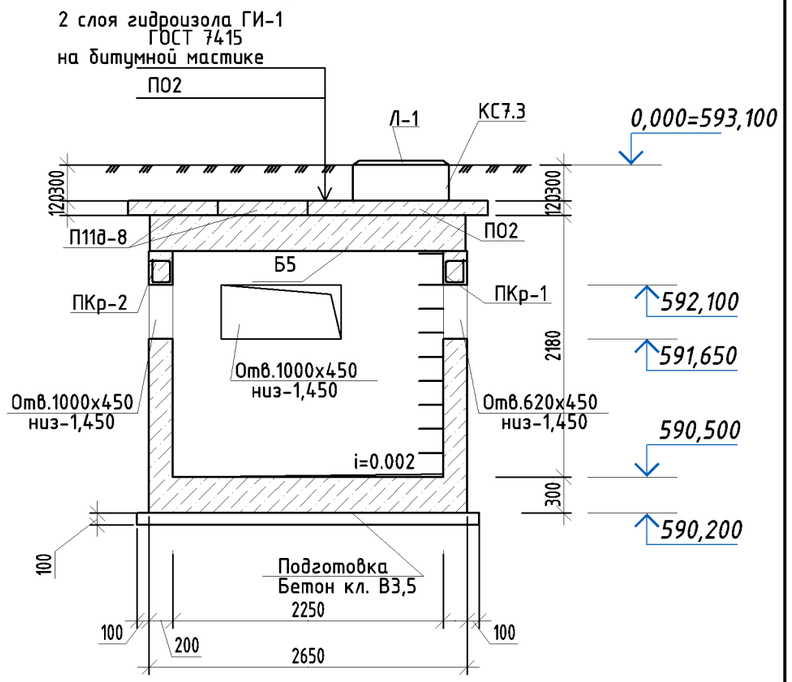

Армирование камеры

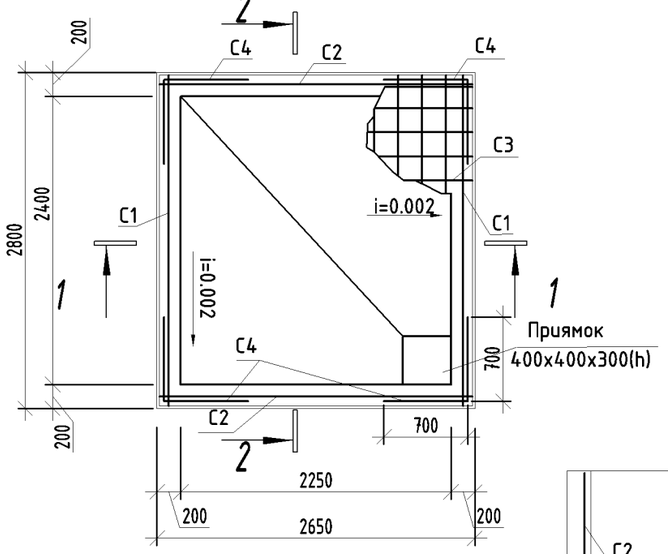

1-1

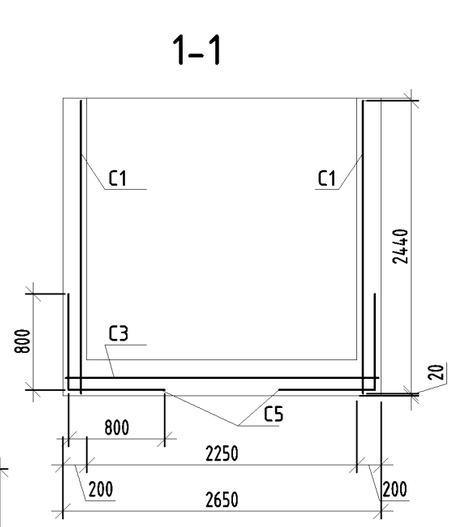

2-2

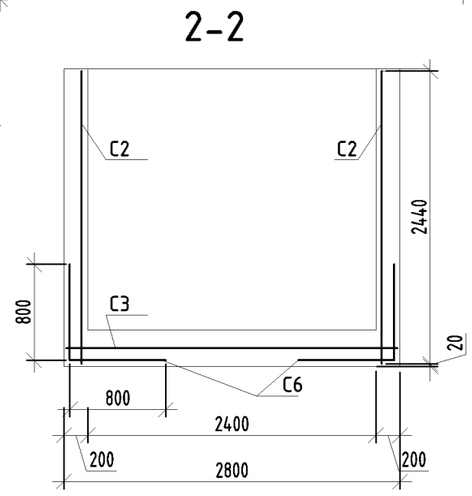

Ведомость расхода стали, кг

Марка элемента	Арматурные изделия					Закладные изделия			Общий расход, кг
	Арматура класса				Всего	Арматура класса		Всего	
	A-I ГОСТ 5781-82*		A-III ГОСТ 5781-82*			A-I ГОСТ 5781-82*			
	⌀8	Итого	⌀25	Итого		⌀8	Итого		
Тепловая камера УТ2	265,0	265,0	63,5	63,5	328,5	8,0	8,0	8,0	336,5

1. Данный лист см. совместно с л. ТС.КЖ-1, ТС.КЖ-3.

Изм.	Кол.уч.	Лист	№док.	Подп.	Дата	-ТС.КЖ		
						Строительство внутриквартальных инженерных сетей 9 многоквартирных жилых домов в конце ул.Сулейменова, г.Тараз (Участок №44; 6,14,15,16,17пятно;участок №17; 8,10,11,13 пятно).		
Проверил		Ли С.А.				Внутриплощадочные тепловые сети участок 44, пятно 16	Стадия: РП	Лист: 2 / Листов:
Разработал		Сергеева				Разрезы 2-2-:-4-4. Армирование камеры. Сеч. 1-1, 2-2	ТОО "Курылыс инвест жоба"	
Н. контроль		Ли С.А.						

С1

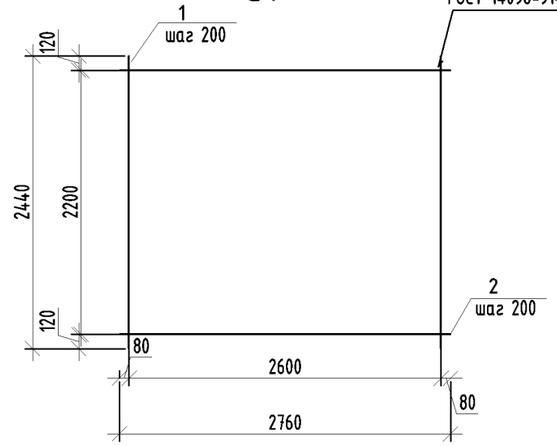

С2

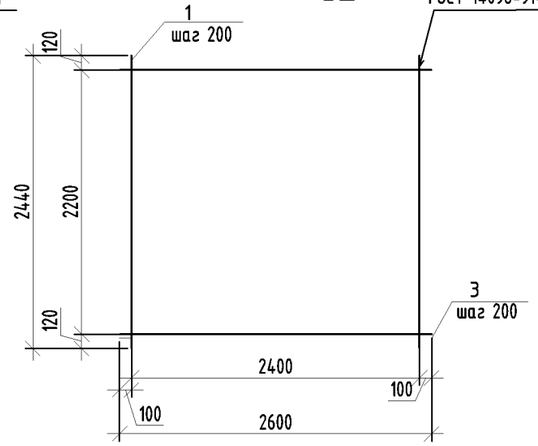

С4

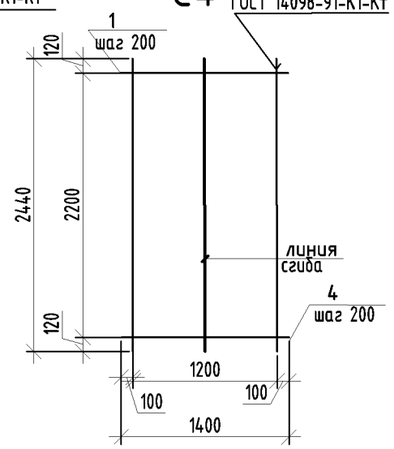

С3

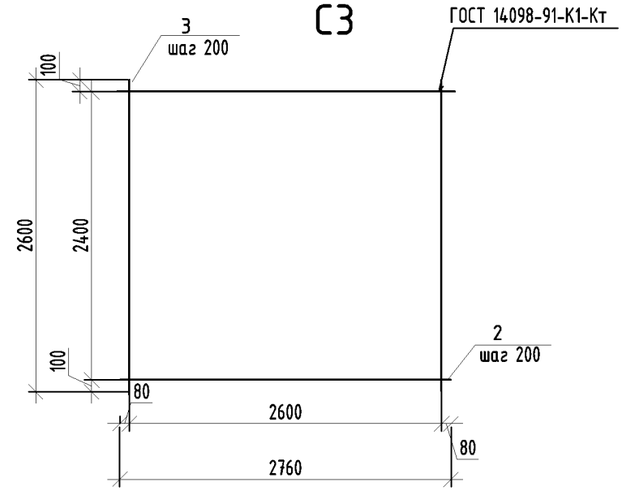

С5

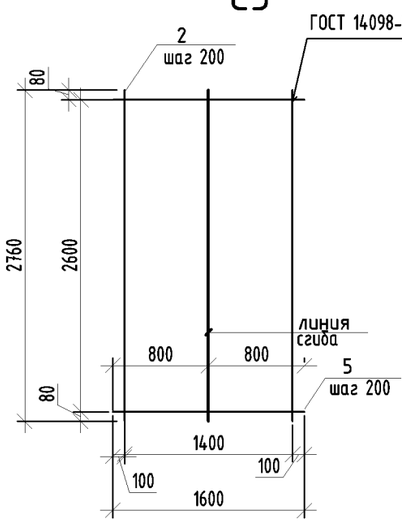

С6

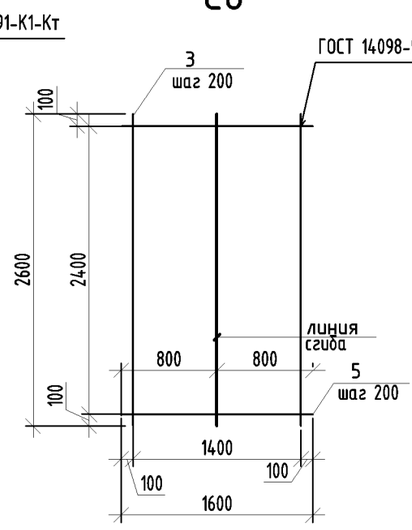

ПКр-1

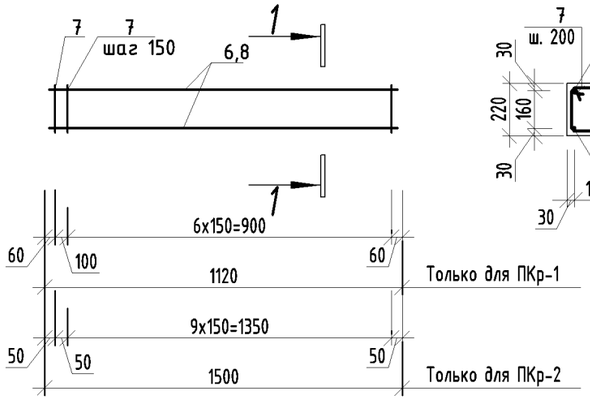

1-1

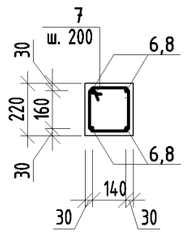

ЗД1

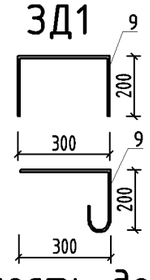

Ведомость деталей

Поз.	Эскиз
7	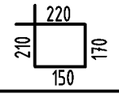

Групповая спецификация

Марка изделия	Поз. дет.	Наименование	Кол. шт.	Масса 1 дет., кг	Масса изделия, кг
С1	1	8А240 ГОСТ 34028-2016 L=2440	14	0,96	26,5
	2	8А240 ГОСТ 34028-2016 L=2760	12	1,09	
С2	1	8А240 ГОСТ 34028-2016 L=2440	13	0,96	24,8
	3	8А240 ГОСТ 34028-2016 L=2600	12	1,03	
С3	2	8А240 ГОСТ 34028-2016 L=2760	13	1,09	28,6
	3	8А240 ГОСТ 34028-2016 L=2600	14	1,03	
С4	1	8А240 ГОСТ 34028-2016 L=2440	7	0,96	13,3
	4	8А240 ГОСТ 34028-2016 L=1400	12	0,55	
С5	2	8А240 ГОСТ 34028-2016 L=2760	8	1,09	17,5
	5	8А240 ГОСТ 34028-2016 L=1600	14	0,63	
С6	3	8А240 ГОСТ 34028-2016 L=2600	8	1,03	16,4
	5	8А240 ГОСТ 34028-2016 L=1600	13	0,63	
ПКр-1	6	25А400 ГОСТ 34028-2016 L=1120	4	4,32	19,7
	7	8А240 ГОСТ 34028-2016 L=750	8	0,30	
ПКр-2	8	25А400 ГОСТ 34028-2016 L=1500	4	5,78	26,4
	7	8А240 ГОСТ 34028-2016 L=750	11	0,30	
ЗД1	9	8А240 ГОСТ 34028-2016 L=1000	1	0,395	0,4

1. Данный лист см. совместно с л. ТС.КЖ-1, ТС.КЖ-2.
2. Изготовление сеток вести в соответствии с требованиями ГОСТ 10922-90.
3. Сварку сеток вести контактно-точечной сваркой К1-Кт по ГОСТ 14098-91 во всех пересечениях.

Изм.	Кол.уч.	Лист	№док.	Подп.	Дата	-ТС.КЖ		
						Строительство внутриквартальных инженерных сетей 9 многоквартирных жилых домов в конце ул.Сулейменова, г.Тараз (Участок №44; 6,14,15,16,17пятно;участок №17; 8,10,11,13 пятно).		
Проверил		Ли С.А.				Внутриплощадочные тепловые сети участок 44, пятно 16	Стадия: РП	Лист: 3 / Листов:
Разработал		Сергеева						
Н. контроль		Ли С.А.				Сетки С1-:-С6. ПКр-1, ПКр-2. ЗД1.	ТОО "Курылыс инвест жоба"	