ТОО «Курылыс инвест жоба»

Адрес: РК, 080000 г.Тараз, пр.Абая, д.186, кв.1,
тел 8701 736 49 66, РНН 211500225872, БИН 060240018268,
ИИК KZ929651900007255214, БИК IRTYKZKA, АО «ForteBank», КБЕ 17
Государственная лицензия 17019332 от 14.11.2017г. (I категория)

ЗАКАЗЧИК: КГУ "ОТДЕЛ СТРОИТЕЛЬСТВА АКИМАТА ГОРОДА ТАРАЗ"

РАБОЧИЙ ПРОЕКТ

"Строительство внутриквартальных инженерных сетей 9 многоквартирных жилых домов в конце ул. Сулейменова, г. Тараз (Участок №44; 6,14,15,16,17 пятно; Участок №17; 8,10, 11,13 пятно)"
Участок 44 пятно 16

ТОМ 4. Электроснабжение

г.Тараз-2022г.

ТОО «Курылыс инвест жоба»

Адрес: РК, 080000 г.Тараз, пр.Абая, д.186, кв.1,
тел 8701 736 49 66, РНН 211500225872, БИН 060240018268,
ИИК KZ929651900007255214, БИК IRTYKZKA, АО «ForteBank», КБЕ 17
Государственная лицензия 17019332 от 14.11.2017г. (I категория)

ЗАКАЗЧИК: КГУ "ОТДЕЛ СТРОИТЕЛЬСТВА АКИМАТА ГОРОДА ТАРАЗ"

РАБОЧИЙ ПРОЕКТ

"Строительство внутриквартальных инженерных сетей 9 многоквартирных жилых домов в конце ул. Сулейменова, г. Тараз (Участок №44; 6,14,15,16,17 пятно; Участок №17; 8,10, 11,13 пятно)"
Участок 44 пятно 16

ТОМ 4. Электроснабжение

Директор ТОО «Курылыс инвест жоба» **Калкеев Е.Ф.**

ГИП ТОО «Курылыс инвест жоба» **Ли С. А.**

г.Тараз-2022г.

ВЕДОМОСТЬ РАБОЧИХ ЧЕРТЕЖЕЙ ОСНОВНОГО КОМПЛЕКТА ЭС

Лист	Наименование	Примечание
1	Общие данные	
2	Расчетно-монтажная схема КЛ-0,4кВ. Кабельный журнал	
3	Принципиальная схема питающей сети	
4	План кабельных сетей 0,4 кВ . М1:500	
5	Ведомость объемов работ. Пересечение с инженерными сетями	

ОСНОВНЫЕ ПОКАЗАТЕЛИ ПРОЕКТА

Наименование	Ед.измер.	Числ. знач.	Примечание
Категория надежности электроснабжения		III	
Напряжение сети	В	380/220	
Расчетная мощность	кВт	62.45	
Расчетный ток	А	102.0	
Коэффициент мощности	-	0,92	
Потеря напряжения, max	%	2.5	
Расчетная мощность (Аварийная)	кВт	93.15	
Расчетный ток (Аварийная)	А	153.9	
Потеря напряжения (Аварийная)	%	6.2	

Технические решения соответствуют требованиям экологических, санитарно-гигиенических противопожарных и других норм, действующих на территории Республики Казахстан, и обеспечивают безопасную для жизни и здоровья людей эксплуатацию объекта при соблюдении предусмотренных проектом мероприятий.

Главный инженер проекта Ли С.А.

ТОО «Курылыс инвест жоба» ЖШС

Общие указания.

Электроснабжение

Проект внутриплощадочного электроснабжения жилого дома расположенного по адресу: г.Тараз в жилом массиве в конце улицы Сулейменова, участок №44 пятно №16, разработан на основании задании на проектирование, генплана и, технических условий на электроснабжение за №10В-27-22 от 18.01.2022г, ПУЭ РК и других действующих нормативных документов.

Все данные принимаются согласно предварительно разработанному РП жилого дома

Точка подключения: I-ая СШ РУ-0,4 кВ ТП-10/0,4 кВ стр.№16

В РУ-0,4кВ ТП-10/0,4 кВ на 1-ой СШ-0.4 кВ предусмотреть рубильники РПС-2 с комплектом предохранителей ПН-2 на 160А.

Произвести монтаж резервного кабеля от ВРУ дома на участке №44 пятно №16 до ВРУ дома на участке №44 пятно №17.

От ВРУ дома до РУ-0,4 и кабельной перемычки между двумя ВРУ проложить кабель марки АВБбШв-1, также предусмотреть в траншее на глубине 0,7м от поверхности земли, на пересечениях с проезжей частью - на глубине 1,0м. От механических повреждений кабель защищен в траншее сигнальной лентой, а при пересечении с другими коммуникациями ПНД трубой диаметром 110мм.

Монтажные работы выполнить в соответствии с требованиями СН РК 4.04-07-2019, ПУЭ РК, с соблюдением правил ПТБ и ПТЭ в электроустановках.

ВЕДОМОСТЬ ССЫЛОЧНЫХ И ПРИЛАГАЕМЫХ ДОКУМЕНТОВ

Обозначение	Наименование	Примечание
	Ссылочные документы	
серия А11-2011	Прокладка кабелей напряжением до 35 кВ в траншеях	
РДС РК 4.04-191-2002	Методические указания по проектированию городских и поселковых электрических сетей	
ПУЭ РК-2015	Правила устройства электроустановок	
СП РК 4.04-106-2013*	Электрооборудование жилых и общественных зданий. Правила проектирования	
	Прилагаемые документы	
-ЭС.СО	Спецификация оборудования,изделий и материалов	

Согласовано: ГП Муканов 06.22; ТС.НВК Земукова 06.22; ГСН Ерболатулы 06.22; НСС Муленков 06.22

Вз.инв.№ | Подп. и дата | Инв.№подл

Изм.	К.уч.	№док.	Лист	Подпись	Дата
ГИП		Ли С.А.			06.22
Проверил		Ли С.А.			06.22
Исполнил		Атамбаева			06.22
Н.контроля		Ли С.А.			06.22

Том 4 -ЭС

"Строительство внутриквартальных инженерных сетей 9 многоквартирных жилых домов в конце ул. Сулейменова, г. Тараз (Участок №44; 6,14,15,16,17пятно Участок№17 , 8,10, 11,13 пятно)"

Электроснабжение
Участок 44 пятно 16

Стадия	Лист	Листов
РП	1	5

Общие данные

ТОО «Курылыс инвест жоба»

Формат А3

Кабельный журнал

Маркировка	Трасса		Кабель			Труба		Условия прокладки
	Начало	Конец	Марка	Кол-во кабелей и сечение жил напряжение	Длина,м	Диаметр, мм	Длина,м	
		Кабельная линия КЛ-0,4 кВ						
К1	ТП стр.№16 10/0,4 кВ секц.1	ВРУ-1 п. 16	АВБбШв-1,0	4х70.0	132	ПНД110	37	в траншее-119м, в т.ч. в трубе-34м; по зданию-6м в т.ч. в трубе-3м по ТП-7м
К3	ВРУ-1 п. 16	ВРУ-1 п. 17	АВБбШв-1,0	4х50.0	88	ПНД110	52	в траншее-76м, в т.ч. в трубе-46м; по зданию-12м в т.ч. в трубе-6м

Потребность кабелей и труб

Марка кабеля	Количество и сечение жил	Количество, м	Труба		
			Lм	Фмм	Тип
АВБбШв	4х50мм²	88	52	110	ПНД
АВБбШв	4х70мм²	132	37	110	ПНД

Расчетно-монтажная схема КЛ-0,4кВ

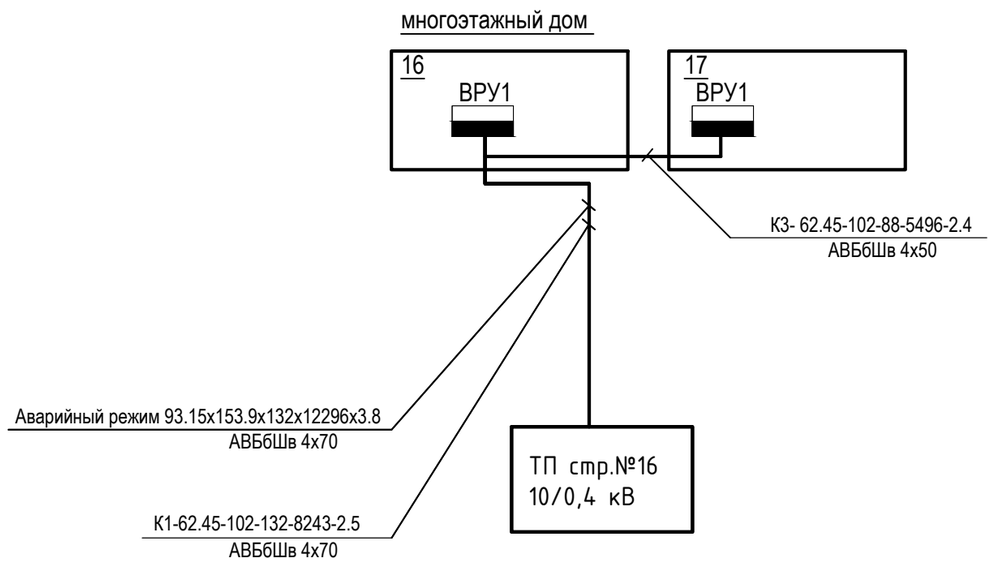

1. Обозначения на схеме:

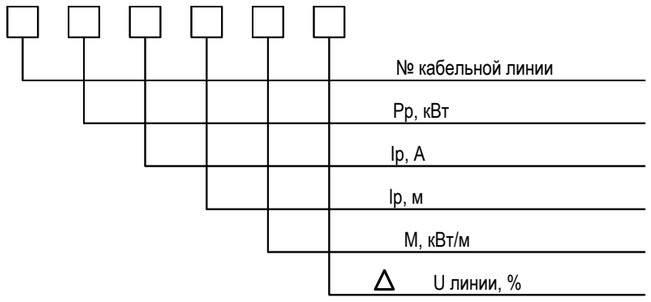

2. Нарезку кабелей выполнить по месту.

Согласовано:

НСС	Муленков	06.22
ГП	Муканов	06.22
ТС.НВК	Жигулова	06.22
ГСН	Ерболатулы	

Инв.№подл | Подп. и дата | Вз.инв.№

						Том 4	-ЭС
						"Строительство внутриквартальных инженерных сетей 9 многоквартирных жилых домов в конце ул. Сулейменова, г. Тараз (Участок №44; 6,14,15,16,17пятно Участок№17 , 8,10, 11,13 пятно)"	
Изм.	Кол.	Лист	№ док.	Подп.	Дата		
Проверил		Ли С.А.				Электроснабжение Участок 44 пятно 16	Стадия: РП; Лист: 2; Листов:
Исполнил		Атамбаева					
Н.контроля		Ли С.А.				Расчетно-монтажная схема КЛ-0,4кВ. Кабельный журнал	ТОО «Курылыс инвест жоба»

Инв.№подл	Подп. и дата	Вз.инв.№

Согласовано:			
ГП	Муканов		06.22
ТС.НВК	Земукова		06.22
ГСН	Ерболатулы		06.22

Согласовано:			
НСС	Муленков		06.22

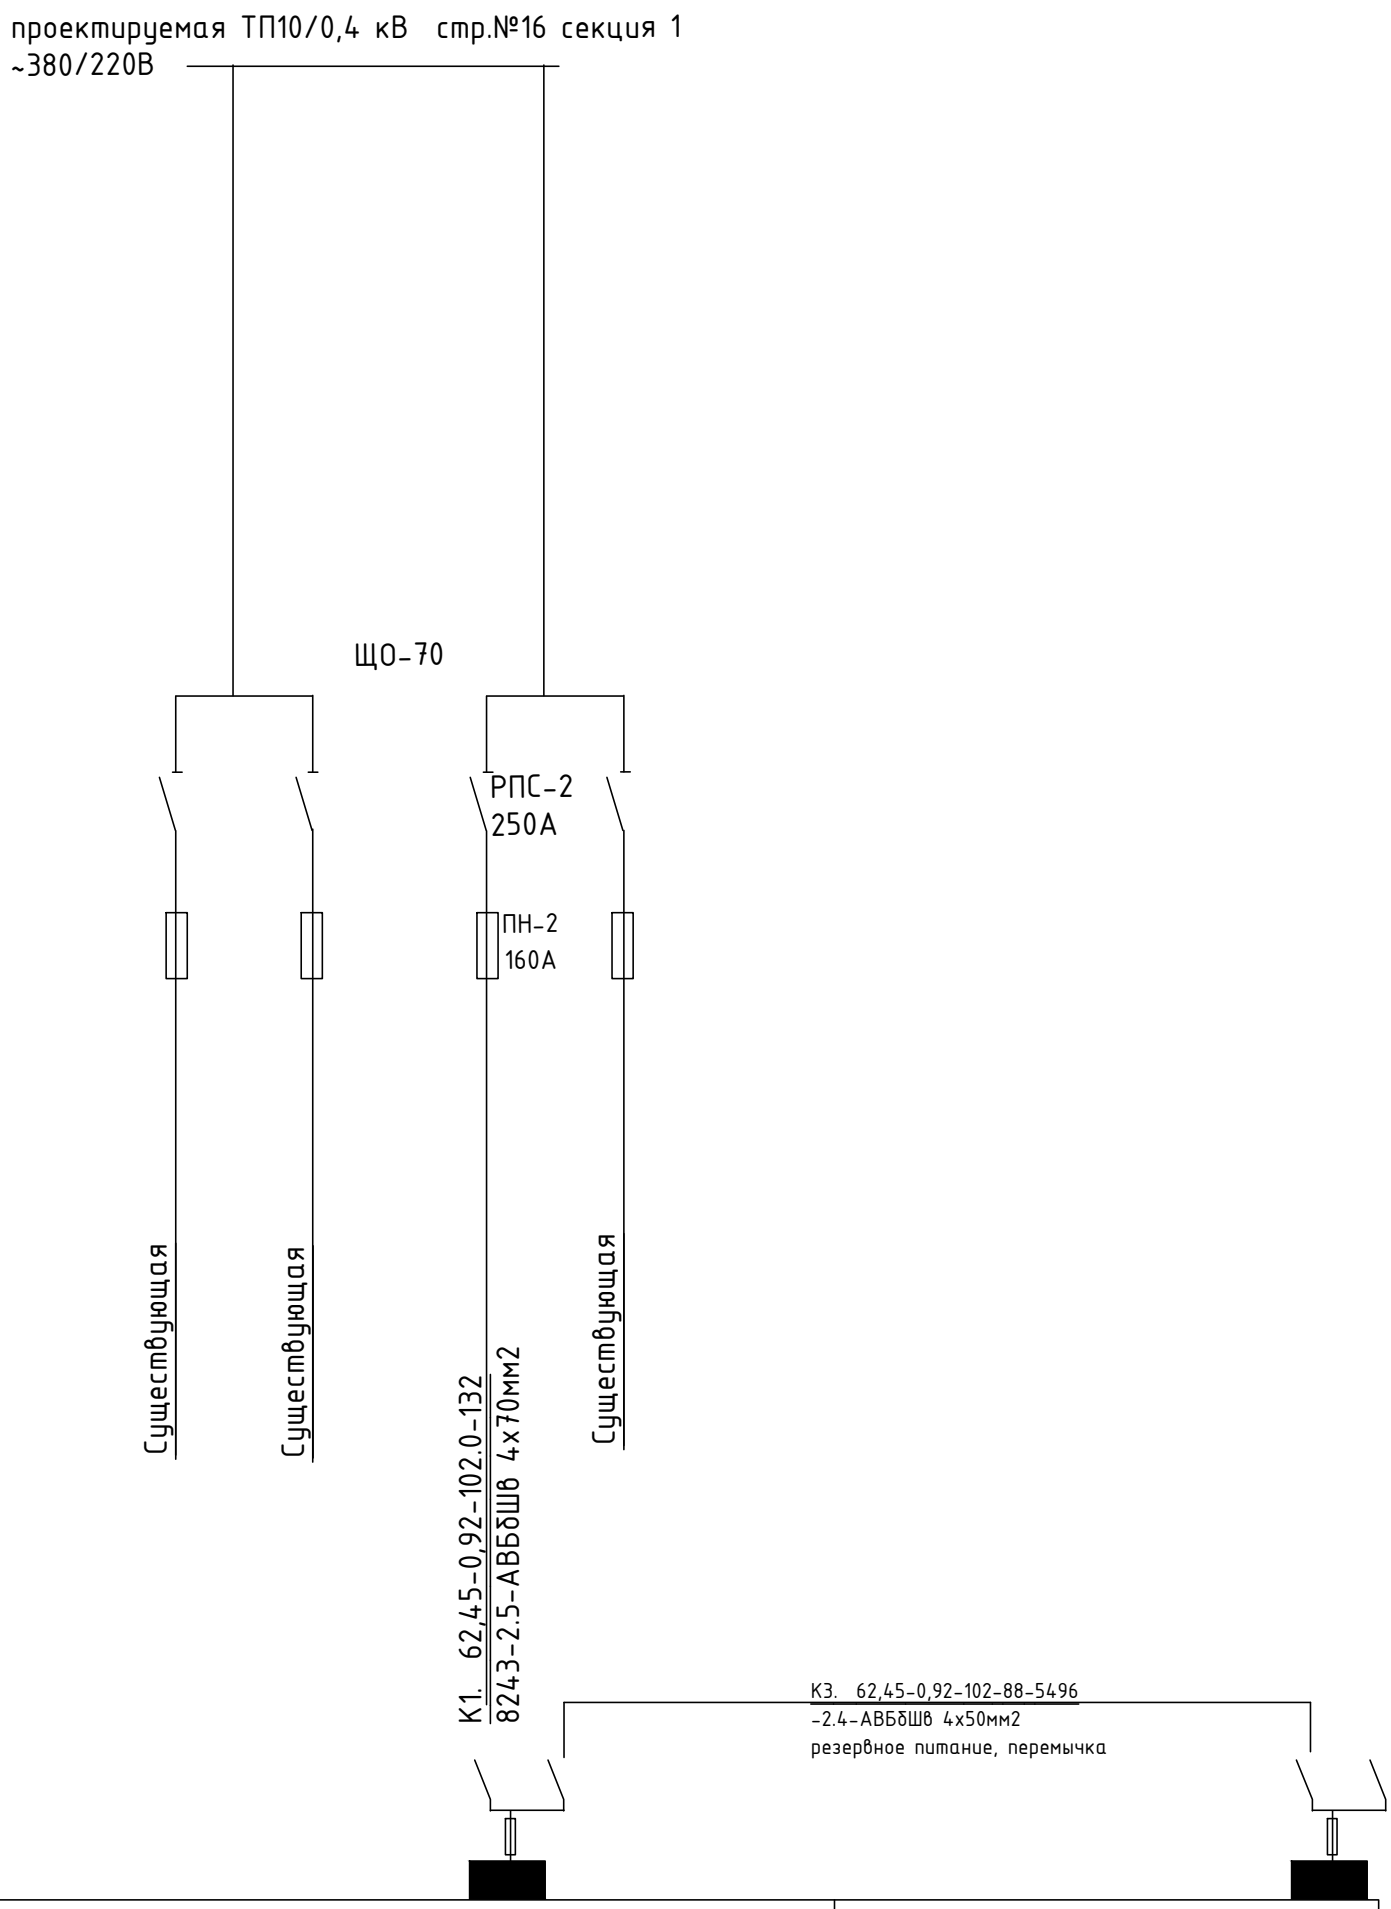

Источник питания		
Маркировка - расчетная нагрузка, кВт - коэффициент мощности - расчетный ток,А - длина участка, м / Момент нагрузки, кВт*м - потеря напряжения, - марка, сечение проводника - способ прокладки		
Распределительный пункт; номер:тип:установленная и расчетная мощность, кВт Аппарат на вводе: тип:ток,А		
Выключатель автоматический или предохранитель: номер: тип:ток расцепителя или плавкой вставки,А		
Пускатель магнитный: номер:тип:ток нагревательного элемента,А		
Маркировка - расчетная нагрузка, кВт - коэффициент мощности - расчетный ток,А - длина участка, м / Момент нагрузки, кВт*м - потеря напряжения, - марка, сечение проводника - способ прокладки		
Щиток групповой: аппарат на вводе: тип,номинальный ток,А		
Номер по схеме расположения на плане	ВРУ-1 (уч.44, п.16)	ВРУ-1 (уч.44, п.17)
Установленная мощность, кВт	62,45	62,45
Потеря напряжения до щитка, %	2.5	6,2

Изм.	Кол.	Лист	№ док.	Подп.	Дата;	Том 4 -ЭС
						"Строительство внутриквартальных инженерных сетей 9 многоквартирных жилых домов в конце ул. Сулейменова, г. Тараз (Участок №44; 6,14,15,16,17пятно Участок№17 , 8,10, 11,13 пятно)"
Проверил		Ли С.А.				Электроснабжение Участок 44 пятно 16
Исполнил		Атамбаева				Стадия: РП; Лист: 3; Листов:
Н.контроля		Ли С.А.				Принципиальная схема питающей сети
						ТОО «Курылыс инвест жоба»

С
СЗ
СВ
З
В
ЮЗ
Ю
ЮВ
год зима лето

Пятно №16

Пятно №17

Точка подключения ТП10/0,4 кВ стр.№16

ТП

Труба ПЭ l=3

Труба ПЭ l=11

Труба ПЭ l=25

Труба ПЭ l=4

пересеч.№1

пересеч.№2

ВРУ-1

К1 l=132м

К3 l=88м

592.29 592.30 592.17 592.21 592.41 592.65 592.66 592.42 592.34 592.32 592.25 592.57 592.62 592.80 592.58 592.82 592.67 592.94 592.78 592.79 592.63 592.40 592.48 592.49 592.54 592.66 592.57 593.09 593.08 593.16 593.13 593.64 593.74 593.78 593.42 593.77 593.91 593.94 593.52

Экспликация зданий и сооружений.

44-16

№ по ГП	Наименование
1	45-ти квартирный жилой дом, участок №44 пятно 1
2	45-ти квартирный жилой дом, участок №44 пятно 1
3	45-ти квартирный жилой дом, участок №44 пятно 1
4	45-ти квартирный жилой дом, участок №44 пятно 1
5	45-ти квартирный жилой дом, участок №44 пятно (
6	Площадка для сушки белья
7	Площадка для отдыха взрослых
8	Детская площадка для детей ясельного и дошкольного возраста
9	Спортплощадка для футбола/баскетбола/волейбо
10	Гостевая стоянка для 8 автомашин
11	Трансформаторная подстанция №16 (сущ.)
12	Площадка для чистки домашних вещей на уч. 44-
13	Навес для 5-ти мусорных контейнеров на уч. 44-1
14	Детская площадка для детей младшего школьного возраста
15	Площадка для тренажеров
16	Стоянка для 11 автомашин на уч. 44-17

«ТАРАЗ ҚАЛАСЫ ӘКІМДІГІНІҢ ҚҰРЫЛЫС БӨЛІМІ» КОММУНАЛДЫҚ МЕМЛЕКЕТТІК МЕКЕМЕСІ «КЕЛІСІЛДІ»

25.07.2022.

Изм.	Кол.	Лист	№ док.	Подп.	Дата	Том 4	-ЭС
						"Строительство внутриквартальных инженерных сетей 9 многоквартирных жилых домов в конце ул. Сулейменова, г. Тараз (Участок №44; 6,14,15,16,17пя Участок№17 , 8,10, 11,13 пятно)"	
ГИП		Ли С. А.			06.2022	Электроснабжение Участок 44 пятно 16	Стадия: РП; Лист: 4; Листо
Проверил		Ли С. А.			06.2022		
Исполнит.		Атамбаева			05.2022	План кабельных сетей 0,4 кВ . М 1:500	ТОО «Курылыс инвест жоба»
Нормоконтр.		Ли С. А.			06.2020		

С
СЗ
СВ
З
В
ЮЗ
Ю
ЮВ
год зима лето

Экспликация зданий и сооружений.

44-16

№ по ГП	Наименование
1	45-ти квартирный жилой дом, участок №44 пятно 14
2	45-ти квартирный жилой дом, участок №44 пятно 15
3	45-ти квартирный жилой дом, участок №44 пятно 16
4	45-ти квартирный жилой дом, участок №44 пятно 17
5	45-ти квартирный жилой дом, участок №44 пятно 6
6	Площадка для сушки белья
7	Площадка для отдыха взрослых
8	Детская площадка для детей ясельного и дошкольного возраста
9	Спортплощадка для футбола/баскетбола/волейбола
10	Гостевая стоянка для 8 автомашин
11	Трансформаторная подстанция №16 (сущ.)
12	Площадка для чистки домашних вещей на уч. 44-15
13	Навес для 5-ти мусорных контейнеров на уч. 44-15
14	Детская площадка для детей младшего школьного возраста
15	Площадка для тренажеров
16	Стоянка для 11 автомашин на уч. 44-17

Пятно №16

Пятно №17

ТП

Точка подключения ТП10/0,4 кВ стр.№16

пересеч.№1

пересеч.№2

ВРУ-1

I=132м

I=88м

Труба ПЭ I=3

Труба ПЭ I=11

Труба ПЭ I=4

Труба ПЭ I=25

592.29 592.30 592.17 592.21 592.41 592.65 592.66 592.42 592.34 592.78 592.79 592.63 592.82 592.62 592.57 592.80 592.58 592.32 592.25 592.40 592.48 592.42 592.67 592.49 592.66 592.54 592.57 592.94 593.09 593.20 593.08 593.16 593.13 593.64 593.74 593.78 593.42 593.77 593.91 593.94 593.46 593.52

						Том 4 -ЭС
						"Строительство внутриквартальных инженерных сетей 9 многоквартирных жилых домов в конце ул. Сулейменова, г. Тараз (Участок №44; 6,14,15,16,17пятно Участок№17 , 8,10, 11,13 пятно)"
Изм.	Кол.	Лист	№ док.	Подп.	Дата	
ГИП		Ли С. А.			06.2022	Электроснабжение Участок 44 пятно 16 — Стадия: РП; Лист: 4; Листов:
Проверил		Ли С. А.			06.2022	
Исполнит.		Атамбаева			05.2022	План кабельных сетей 0,4 кВ . М 1:500 — ТОО «Курылыс инвест жоба»
Нормоконтр.		Ли С. А.			06.2020	

Ведомость объемов строительно-монтажных работ

N п/п	Наименование работ	Ед. изм.	Кол.	Примеч. без трубы
1	Устройство кабельной траншеи на 0,4 кВ:			
	1 кабель	м	150	104
	2 кабеля	м	17	-
2	Рытье траншеи	м3	31.5	
3	Обратная засыпка траншеи	м3	21	
4	Мелкая просеяная земля	м3	10.5	
5	Защита кабеля ПНД трубой в траншее	м	46	
6	Пересечение с проезжей частью	шт	3	
7	Пересечение с канализацией	шт	2	

Пересечение 1 (пересечение с канализацией)

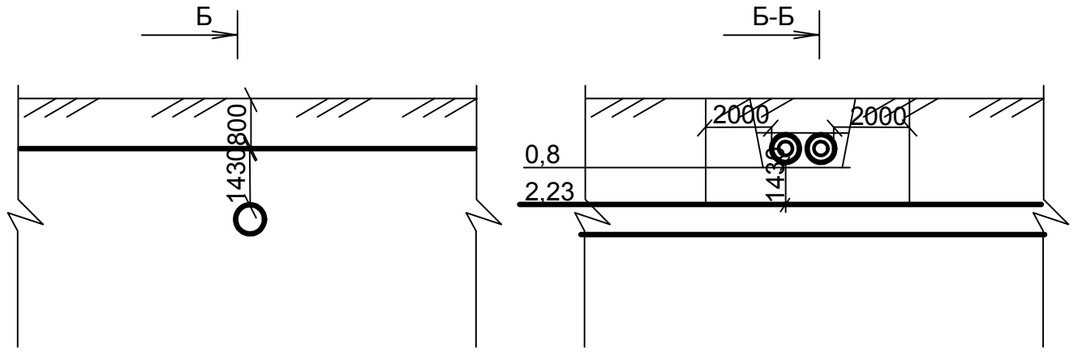

1. Кабель проложить над газопроводом.
2. Расстояние между кабелями и газопроводом составляет 1,43м
3. Кабель уложен П/Э трубу.

Пересечение 2 (пересечение с канализацией)

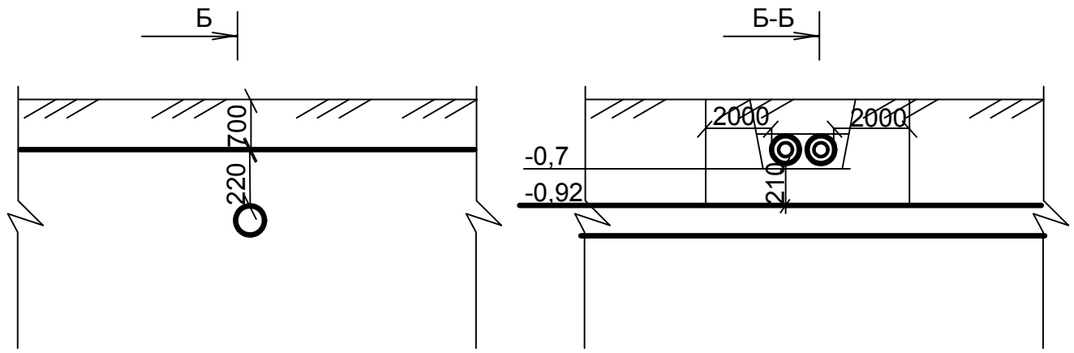

1. Кабель проложить над газопроводом.
2. Расстояние между кабелями и газопроводом составляет 0,22м
3. Кабель уложен П/Э трубу.

Согласовано:

НСС	Муленков	06.22
ГП	Муканов	06.22
ТС.НВК	Земухова	06.22
ГСН	Ерболатулы	06.22

Инв.№подл | Подп. и дата | Вз.инв.№

Изм.	Кол.	Лист	№ док.	Подп.	Дата
Проверил		Ли С.А.			
Исполнил		Атамбаева			
Н.контроля		Ли С.А.			

Том 4 -ЭС

"Строительство внутриквартальных инженерных сетей 9 многоквартирных жилых домов в конце ул. Сулейменова, г. Тараз (Участок №44; 6,14,15,16,17пятно Участок№17 , 8,10, 11,13 пятно)"

Электроснабжение
Участок 44 пятно 16

Стадия	Лист	Листов
РП	5	

Ведомость объемов работ. Пересечение с инженерными сетями

ТОО «Курылыс инвест жоба»

Позиция	Наименование и техническая характеристика	Тип, марка оборудования. Обозначение документа и номер опросного листа	Код оборудования, материала	Завод-изготовитель	Единица измерения	Количество	Масса единицы оборудования, кг	Примечание
1	2	3	4	5	6	7	8	9
	Кабельная линия 0,4кВ							
	Кабель силовой бронированный сеч. 4х50.0 мм2	АВБбШв-1			м	90	к=1,02	
	Кабель силовой бронированный сеч. 4х70.0 мм2	АВБбШв-1			м	135	к=1,02	
	Муфта термоусаживаемая концевая на напряжение 1 кВ	GUST-01/4х25-70/750-L12			шт	4		
	Труба ПНД ПЭ110	SDR11 Ф110	ГОСТ 18599-2001		м	89		
	Сигнальная лента, В=150мм	ЛСЭ-150			м	104		
	Местные материалы							
	Песок Т2/Песок Т1				м3	10.5		
	Электрооборудование согласно требованию ТУ							
	Монтаж в ТП стр.№16 10/0,4 кВ							
	Рубильник на 250 А	РПС-2			шт	1		
	Предохранители на 160А	ПН-2			шт	3		

Согласовано:

ГП	Муканов	06.22
ТС.НВК	Земухова	06.22
ГСН	Ерболатулы	06.22
НСС	Муленков	06.22

Взам. инв.N

Подпись и дата

Инв.N подл.

Изм.	Кол.уч.	Лист	№ док.	Подпись	Дата
ГИП		Ли С.А.			
Проверил		Ли С.А.			
Исполнил		Атамбаева			
Н.контроля		Ли С.А.			

Том 4 -ЭС

"Строительство внутриквартальных инженерных сетей 9 многоквартирных жилых домов в конце ул. Сулейменова, г. Тараз (Участок №44; 6,14,15,16,17пятно Участок№17 , 8,10, 11,13 пятно)"

Электроснабжение
Участок 44 пятно 16

Стадия	Лист	Листов
РП	1	1

Спецификация оборудования и материалов

ТОО «Курылыс инвест жоба»

Формат А3