Генпроектировщик:ТОО «ТаразТауЖоба»
ГСЛ № 18006170 от 28.03.2018г.

Проектировщик:ТОО «TMK Engineering»
ГСЛ № 0001668 ОТ 22.12.2017г.

ЗАКАЗЧИК: **КГУ «Отдел строительства акимата города Тараз»**

Рабочий проект

Строительство внутриплощадочных инженерных сетей и благоустройство по 48-ти квартирному жилому дому в конце улицы Сулейменова г.Тараз. Участок № 17, пятно 5

АЛЬБОМ 2

Том 1

НВК-Наружные сети водопровода и канализации

г.Тараз, 2021г.

Генпроектировщик:ТОО «ТаразТауЖоба»
ГСЛ № 18006170 от 28.03.2018г.

Проектировщик:ТОО «TMK Engineering»
ГСЛ № 0001668 ОТ 22.12.2017г.

ЗАКАЗЧИК: **КГУ «Отдел строительства акимата города Тараз»**

Рабочий проект

Строительство внутриплощадочных инженерных сетей и благоустройство по 48-ти квартирному жилому дому с коммерческим помещением в конце улицы Сулейменова г.Тараз. Участок № 17, пятно 5

АЛЬБОМ 2

Том 1

НВК-Наружные сети водопровода и канализации

Директор **Мурзабаев Н.С.**

Главный инженер проекта **Шекеев Д.Б.**

г.Тараз, 2021г.

ВЕДОМОСТЬ ОСНОВНЫХ КОМПЛЕКТОВ РАБОЧИХ ЧЕРТЕЖЕЙ

Обозначение	Наименование	Примечание
НВК	Наружные сети водопровода и канализации	Альбом 1

ВЕДОМОСТЬ ССЫЛОЧНЫХ И ПРИЛАГАЕМЫХ ДОКУМЕНТОВ

Обозначение	Наименование	Примечание
	ССЫЛОЧНЫЕ ДОКУМЕНТЫ	
СНиП РК 4.01-02-2009	Водоснабжение. Наружные сети и сооружения.	
Серия 4.900-10	Альбом оборудования,фасонных частей и	
Выпуск 1.2.5	арматуры для сетей и сооружений водо-	
	провода и канализации	
Серия 4.900-9 выпуск 0-1	Узлы и детали трубопроводов из пласт-	
	массовых труб для систем водоснабжения	
	и канализации	
СН СК 4.01-05-2002	Инструкция по проектированию и монтажу	
	водопроводных и канализационных сетей	
	из пластмассовых труб	
Т.п 901-09-11.84	Колодцы водопроводные	
	ПРИЛАГАЕМЫЕ ДОКУМЕНТЫ	
07-2021 НВК.СО	Спецификация оборудования	2 листа
07-2021 НВК.СО	Таблица параметров канализационных колодцев	1 лист
07-2021 НВК.СО	Таблица водопроводных колодцев	1 лист

Общие указания

Данный раздел разработан на основании:
- строительных норм и правил на проектирование;
- задания на проектирование;
- тех.условий на водопровода выданным ГКП "Жамбыл су" №158 от 12.06.2020г.;
- тех.условий на канализацию выданным ГКП "Жамбыл су" №158 от 12.06.2020г.;
- чертежей генерального плана.

Инженерно - геологические условия

Площадка строительства характеризуется следующими показателями:

Подземные воды

Гидрогеологические условия на момент изыскания на глубине 4,0 м. подземные воды не вскрыты.

Максимальный УПВ по архивным данным будет находиться на глубине от 12,0 м до 37,0 м. от поверхности земли.

периоды высокого и низкого состояния УПВ высокого - весенне- летний, низкого осенне-зимний периоды года.

Физико-механические свойства грунтов.

В литологическом разрезе приняты 3 инженерно-геологических элементов (ИГЭ):

Первый инженерно-геологический элемент представлен насыпным слоем из гравия, мощностью до 0,3 метра.

Второй инженерно-геологический элемент (табл.25) представлен суглинком от желто-серой, до темно-серой, твердой консистенций, с включениями гравия более 25%, с линзами сцементированного слоя. Мощностью до 1,4 м.

Третий инженерно-геологический элемент представлен галечниковым грунтом метаморфических и осадочных пород, заполнитель песок, обломки хорошо окатаны, слабоудлиненые, с включениями мелких валунов диаметром до 20 см до 30%, с прослойками и линзами песка пылеватого и тонкозернистого, вскрытая мощность до 8,3 метра.

Водоснабжение

Рабочий проект внутриплощадочных сетей водопровода и канализации выполнен согласно:

СН РК 4.01-02-2009 "Водоснабжение.Наружные сети и сооружения".

СН. РК 4.01-03-2011 -"Канализация. Наружные сети и сооружения".

Инженерные - геологические изыскания выполненный ТОО "Инженерные Изыскания"

Источником водоснабжения являются наружные сети централизованного водопровода г.Тараз.

Согласно ТУ на водопровода выданным ГКП"Жамбыл Су" №158 от 12.06.2020 года точка подключение сети водопровода осуществляется в существующие сети водопровода Д160мм.

Ввод воды выполнить из стальных электросварных труб по ГОСТ 10704-91 Ø57х3,0мм.

Трубопроводная арматура в колодцах - стальная, фасонные части - стальные и полиэтиленовые.

Проектируемые водопроводные колодцы приняты по ТПР 901-09-11.84 из сборных ж/б элементов по серии 3.900.1-14 выпуск 1 диаметром 1500 мм.Вокруг водопроводных колодцев следует предусматривать водонепроницаемые отмостки с уклоном 0,03 от сооружении. Ширина отмостки должна быть 1 м, бетон марки кл. В7.5, толщиной 150мм.

Соединение пластмассовых труб с задвижками и фасонными частями выполняется с помощью монтажных вставок.

В качестве уплотняющего материала во фланцевых соединениях применяется мягкая эластичная резина толщиной 5мм.

Пересечение пластмассовыми трубопроводами стенок колодцев предусмотрено с помощью пластмассовых гильз. Зазор между гильзой и трубопроводом заделать водонепроницаемым эластичным материалом. Соединение пластмассовых труб следует выполнить на втулках ПНД.

При обратной засыпке траншеи с пластмассовым трубопроводом над верхом трубы следует предусматривать защитный слой толщиной 30см из мягкого местного грунта, не содержащего твердых включений (щебня,камней,кирпичей и т.д) При этом применении ручных и механических трамбовка непосредственно над трубопроводом не допускается

Выполнить промывка стальных(Д57мм)труб с дезинфекцией.

Выполнить гидравлическое испытание стальных(Д57мм) труб.

Основные показатели систем водоснабжения и канализации. таблица№1

Наименование системы	Потребный напор на вводе, м.вод.ст.	Расчетный расход.				Установленная мощность электро-двигателей кВт.	Примечание.
		м3/сут	м3/ч	л/с	при по-жаре,л/с		
Сеть хоз-питьевого водопровода-В1	19,2	23,81	2,443	1,36	-		
Сеть хоз-бытовых стоков-К1.		39,76	5,312	4,095			

ВЕДОМОСТЬ РАБОЧИХ ЧЕРТЕЖЕЙ

Лист	Наименование	Приме-чание	Лист	Наименование	Приме-чание
1	Общие данные				
2	Общие данные				
3	План сетей В1 и К1				
4	Деталировка водопроводных				
5	Продольный профиль В1.				
6	Продольный профиль К1.				

ПОПЕРЕЧНЫЙ РАЗРЕЗ ТРАНШЕИ

Крутизна откосов траншей (супесь)

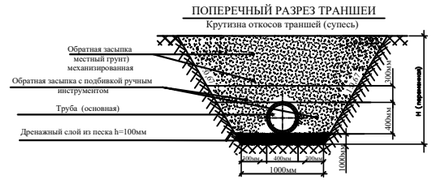

РП « Строительство внутриплощадочных инженерных сетей и благоустройство по 48-ти квартирному жилому дому в конце улицы Сулейменова г. Тараз. Участок № 17, пятно 5 » (водоснабжение и канализация) разработан в соответствии с действующими на территории Республики Казахстан нормами и правилами и предусматривает мероприятия, обеспечивающие взрыво-пожаро-безопасность, исключающие вредные воздействия на окружающую среду и воздушный бассеин, а так-же предупреждающие чрезвычайные ситуации природного и техногенного характера.

Главный инженер проекта ---------- Шекеев Д.

Условные обозначение

- В1 — *проектируемый водопровод*
- К1 — *проектируемая канализация*
- В — *существующий водопровод*
- К — *существующая канализация*
- Г — *существующая газопровод*

Изм.	Кол.	Лист	№.Док	Подпись	Дата
ГИП		Шекеев Д.			04.04
Проверил		Шекеев Д.			04.04
Исполнил		Рысдаулетов			04.04
Н.контроль		Шекеев Д.			04.04

2021

Альбом - 2 — 07-2021 НВК

Строительство внутриплощадочных инженерных сетей и благоустройство по 48-ти квартирному жилому дому в конце улицы Сулейменова г. Тараз. Участок №17, пятно 5

Наружные сети водопровода и канализации.

Стадия	Лист	Листов
РП	1	6

Общие данные

ТОО"ТаразТауЖоба"
ТОО"TMK Engineering"
г.Тараз -2021г.

Взаим. инв.N | Подп. и дата | Инв.N подл.

Формат А3

Канализация

Согласно п. 7.4 СНиП РК 4.01-02-2009 система канализационных сетей принята II-категорий.

Рабочий проект выполнен на основании согласно СН РК 4.01-03-2011 «Водоотведение. Наружные сети и сооружения»;

Канализационные сети запроектированы для отвода хоз-бытовых сточных вод от жилых домов и общественных зданиях расположенных 15 мк. в городе Тараз.

Согласно ТУ на канализацию выданным ГКП"Жамбыл Су" №158 от 12.06.2020 года точка подключение сети канализации осуществляется в существующие сети канализации Д200мм (в количестве 1шт). Глубина заложение существующий труб согласно ТУ ГКП"Жамбыл Су" более от -2,5 до -3,0 метра.

Канализационные сети запроектированы самотечными.Самотечные канализационные сети запроектированы из полиэтиленовых безнапорных гофрированных труб диаметрами Ø160мм-125,0 . Общий протяженность самотечных сетей канализаций составляет-125,0м.

Колодцы на сетях канализации выполнены из сорных ж/б колец Ø1000ммпо ТРП 902-09-22.84. Согласно СН РК 4.01-03-2011 п.5.9 наименьшие уклоны трубопроводов при расчетном наполнении для всех систем канализации принято: для труб диаметром 160 мм--0,007. Уклоны принято согласно расчету.

При пересечении с автомобильными дорогами с интенсивным движением автотранспорта, водопровод из полиэтиленовых труб следует проложить в полиэтиленовых футлярах по СТ РК ISO 4427-2-2014 ПЭ 100 SDR 11.

Внутренние диаметры футляров и внутренние размеры тоннелей при открытом способе производства работ на 200 мм больше наружного диаметра трубопровода, при укладке в проходном тоннеле расстояние от стенки трубы до внутренней поверхности ограждающих конструкций и стенок других трубопроводов должно быть не менее 200 мм

Основание под трубопроводы канализации приняты согласно серии 3.008.9-6/86. Производство работ вести согласно

- СН РК 4.01-05-2002 "Инструкция по проектированию и монтажу сетей водоснабжения и канализации из пластмассовых труб";
- СП РК 4.01-102-2001 "Проектирование и монтаж систем холодного и горячего внутреннего водоснабжения с использованием металлополимерных труб ";
- СН РК 4.01-02-2013 "Внутренние санитарна-технические системы";

Смотровые колодцы на канализационных сетях размещают в местах присоединений, изменения направления, уклонов и диаметров трубопроводов. На прямых участках смотровые колодцы располагают на расстоянии 35 м при диаметре 160 мм согласно СН РК 4.01-03-2011 п.7.4

В проекте предусмотрены смотровые колодцы возле каждого зданий.

Смотровые колодцы собирают из готовых бетонных колец или блоков. На дне колодца для сточных вод устраивают бетонные лотки полукруглой формы того же диаметра, что и примыкающие к ним трубы.Повороты в лотках должны быть плавными, чтобы не создавать препятствий движению сточных вод. Полки лотка смотровых колодцев располагают на уровне верха трубы большего диаметра с уклоном 0,02 в сторону лотка. Трубопроводы к смотровым колодцам присоединяют так, чтобы край трубы заканчивался у внутренней поверхности стенки колодца. Чтобы можно было опуститься в колодец устанавливают металлические стремянки. Стремянки принято согласно ТП 901-09-11.84 (С1-00,С1-01,С1-02,С1-03,С1-04,С1-05,С1-06,С1-07,С1-08,С1-09,С1-10).

Основание под колодцы принято в грунтовых условиях I типа по просадочности. Основание водопроводных колодцев принят согласно СНиП РК 4.01-02-2009 п.18.70 в грунтовых условиях I типа по просадочности с уплотнением грунта в основании на глубину 0,3 м.

Вокруг люков колодцев предусматривается оттмостка шириной 1м с уклоном от люков. Производство работ по укладке, испытанию и приёмке канализационной сети вести согласно СН РК 4.01-05-2002 "Инструкция по проектированию и монтажу сетей водоснабжения и канализации из пластмассовых труб";

«Инструкция по проектированию и монтажу сетей водопровода и канализации из полиэтиленовых труб».

Основание под трубопроводы канализации приняты согласно серии 3.008.9-6/86. Производство работ вести согласно

СН РК 4.01-05-2002 "Инструкция по проектированию и монтажу сетей водоснабжения и канализации из пластмассовых труб".

Антисейсмические мероприятия

Антисейсмические мероприятия выполнены в соответствии со СНиП РК 2.03-30-2006 «Строительство в сейсмических районах» с учетом сейсмичности площадки строительства 7 баллов.

В целях предупреждения разрушений во время землетрясений на сетях водовода предусмотрено:

1) присоединение фасонных частей, расположенных в водопроводных колодцах, к трубопроводам производится посредством монтажных вставок для создания гибких стыковых соединений;

2) пересечение полиэтиленовыми трубами стен колодцев согласно СН РК 4.01-05-2002, выполняется в полиэтиленовой гильзе длиной 0,2м с заделкой зазора между гильзой и трубопроводом асбестовым шнуром с герметизацией концом гильзы гернитом;

4) железобетонные кольца и перекрытия, канализационных колодцев фиксируются деталями МС-3,МС-5 и МС-7.

5) на сопряжении нижнего кольца и днища устраивается замок из монолитного бетона класса В12,5.

Прокладка трубопроводов грунтах 1-го типа.

Основание под трубопроводы принято выравнивающий слой из песка h=100мм.При обратной засыпке траншеи с пластмассовым трубопроводом над верхом трубы следует предусматривать защитный слой толщиной 30см из мягкого местного грунта, не содержащего твердых включений (щебня,камней,кирпичей и т.д). При этом предусмотреть на уплотнением грунта-трамбованием грунта на основания на глубину 0,3м до плотности сухого грунта не менее 1.65 тс/м3 на нижней границе уплаченного слоя. Применении ручных и механических трамбовка непосредственно над трубопроводом не допускается.

Условные обозначение

- В1 — *- проектируемый водопровод*
- К1 — *- проектируемая канализация*
- В — *- существующий водопровод*
- К — *- существующая канализация*
- Г — *- существующая газопровод*

Взаим. инв.N

Подп. и дата

Инв.N подл.

					2021	Альбом - 2		07-2021 НВК
						Строительство внутриплощадочных инженерных сетей и благоустройство по 48-ти квартирному жилому дому в конце улицы Сулейменова г. Тараз. Участок №17, пятно 5		
Изм.	Кол.	Лист	№.Док	Подпись	Дата			
ГИП		Шекеев Д.			04.04	*Наружные сети водопровода и канализации.*	Стадия	Лист	Листов
Проверил		Шекеев Д.			04.04		РП	2	6
Исполнил		Рысдаулетов			04.04				
						Общие данные	ТОО"ТаразТауЖоба" ТОО"TMK Engineering" г.Тараз -2021г.		
Н.контроль		Шекеев Д.			04.04				

Формат А3

План сетей В1 и К1

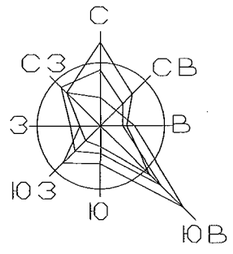

Футляр полиэтиленовые
по СТ РК ISO 4427-2-2014
ПЭ 100 SDR 11 ф350мм L=20,0м

Точка подключение №3
существующая
канализация
Ду200мм
-2,50м

Точка подключение
№3
существующая
водопровод
Ду160мм
-2,50м

Y=-7240.169
X=1493.714

Y=-7245.634
X=1486.105

Согласовано с ГКП "Жамбыл су"
13.01.21. дата
подпись

Согласовано
Мурзабаев 02.21
Мурзабаев 02.21

Инв.N подл. | Подпись и дата | Взам.инв.N

Изм.	Кол	Лист	N.Док	Подпись	Дата
ГИП		Шекеев Д.			04.04
Проверил		Шекеев Д.			04.04
Исполнил		Рысдаулетов			04.04
Н.контроль		Шекеев Д.			04.04

2021

07-2021 НВК

Строительство внутриплощадочных инженерных сетей и благоустройство по 45-ти квартирному жилому дому с коммерческим помещением в конце улицы Сулейменова г. Тараз. Участок №17, пятно 5

Наружные сети водопровода и канализации.

Стадия	Лист	Листов
РП	3	6

План сетей В1 и К1

ТОО"ТаразТауЖоба"
ТОО"ТМК Engineering"
г.Тараз -2021г.

Деталировка водопроводных колодцев Вк-7.

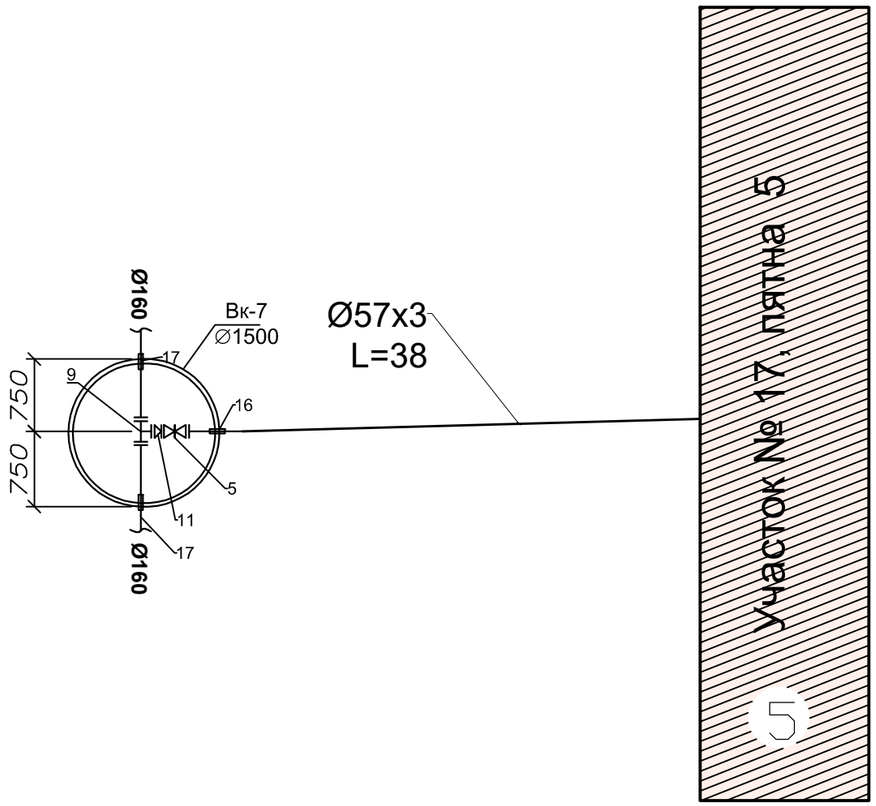

					2021	Альбом - 2	07-2021 НВК
						Строительство внутриплощадочных инженерных сетей и благоустройство по 48-ти квартирному жилому дому в конце улицы Сулейменова г. Тараз. Участок №17, пятно 5	
Изм.	Кол.	Лист	№.Док	Подпись	Дата		
ГИП		Шекеев Д.			04.04	*Наружные сети водопровода и канализации.*	Стадия: РП; Лист: 4; Листов: 6
Проверил		Шекеев Д.			04.04		
Исполнил		Рысдаулетов			04.04		
						Деталировка водопроводных колодцев Вк-5.	ТОО"ТаразТауЖоба" ТОО"TMK Engineering" г.Тараз -2021г.
Н.контроль		Шекеев Д.			04.04		

Взаим. инв.N

Подп. и дата

Инв.N подл.

Продольный профиль В1.

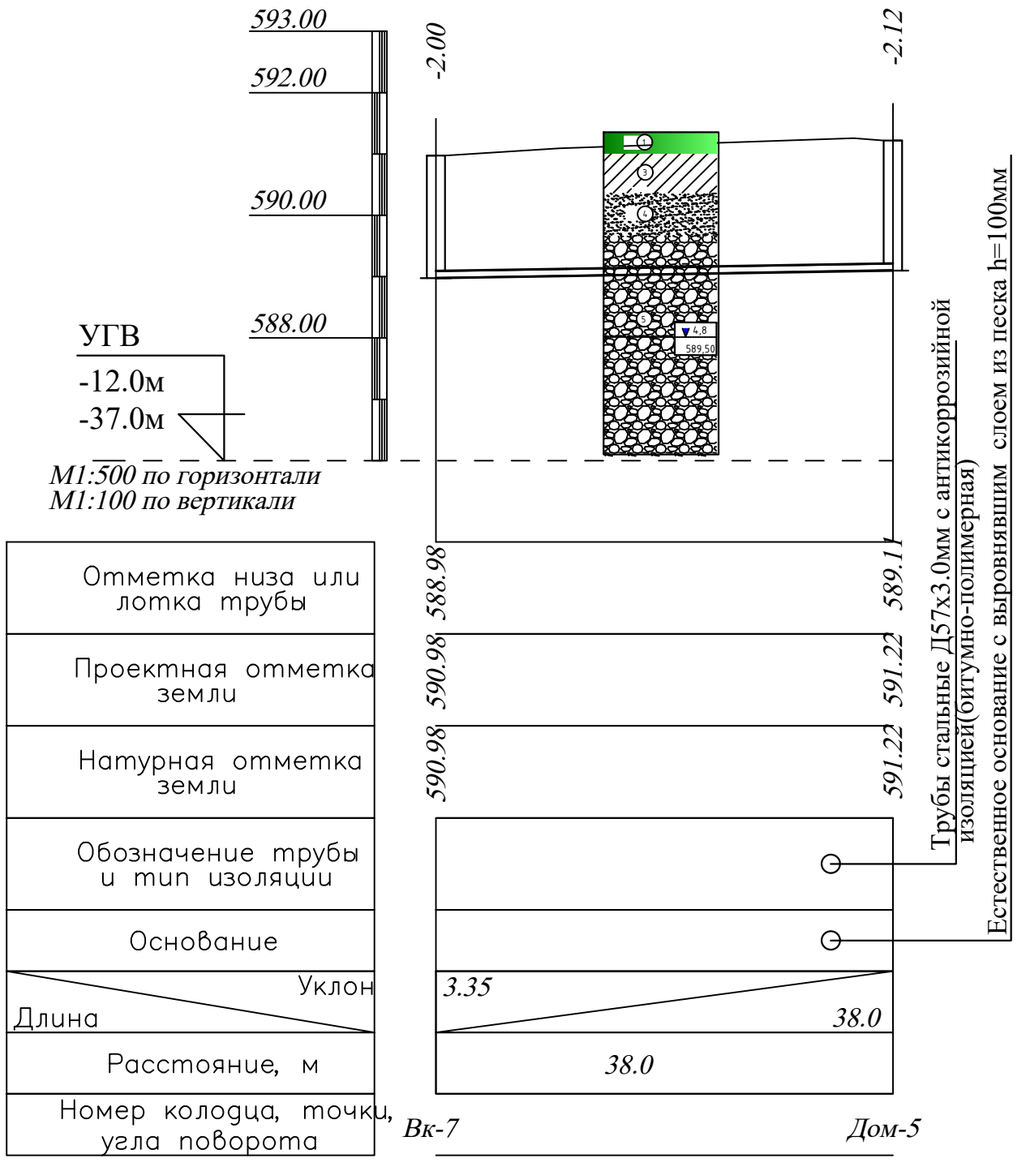

Условные обозначения

1	–	Почвенно-растительный слой? гравелистый
3	–	Суглинок желто-серый от твердой консистенций, с включениями гравия до 10%, непросадочный.
4	–	Песок желто-серый маловлажный, с включениями гравия до 10%, непросадочный средней прочности .
5	–	Галечниковый грунт метаморфических и осадочных пород, заполнитель песок мелкий до 30%, с прослойками и линзами песка мелкого, с включениями валунов от 10% до 30%, с прослойками гравия

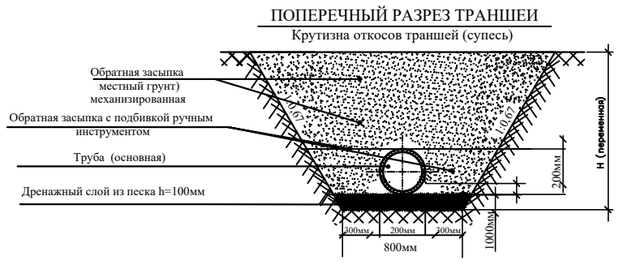

					2021	Альбом - 2	07-2021 НВК
						Строительство внутриплощадочных инженерных сетей и благоустройство по 48-ти квартирному жилому дому в конце улицы Сулейменова г. Тараз. Участок №17, пятно 5	
Изм.	Кол.	Лист	№.Док	Подпись	Дата		
ГИП		Шекеев Д.			04.04	*Наружные сети водопровода и канализации.*	Стадия: РП; Лист: 5; Листов: 6
Проверил		Шекеев Д.			04.04		
Исполнил		Рысдаулетов			04.04		
						Продольный профиль В1.	ТОО"ТаразТауЖоба" ТОО"TMK Engineering" г.Тараз -2021г.
Н.контроль		Шекеев Д.			04.04		

Взаим. инв.N

Подп. и дата

Инв.N подл.

Продольный профиль К1.

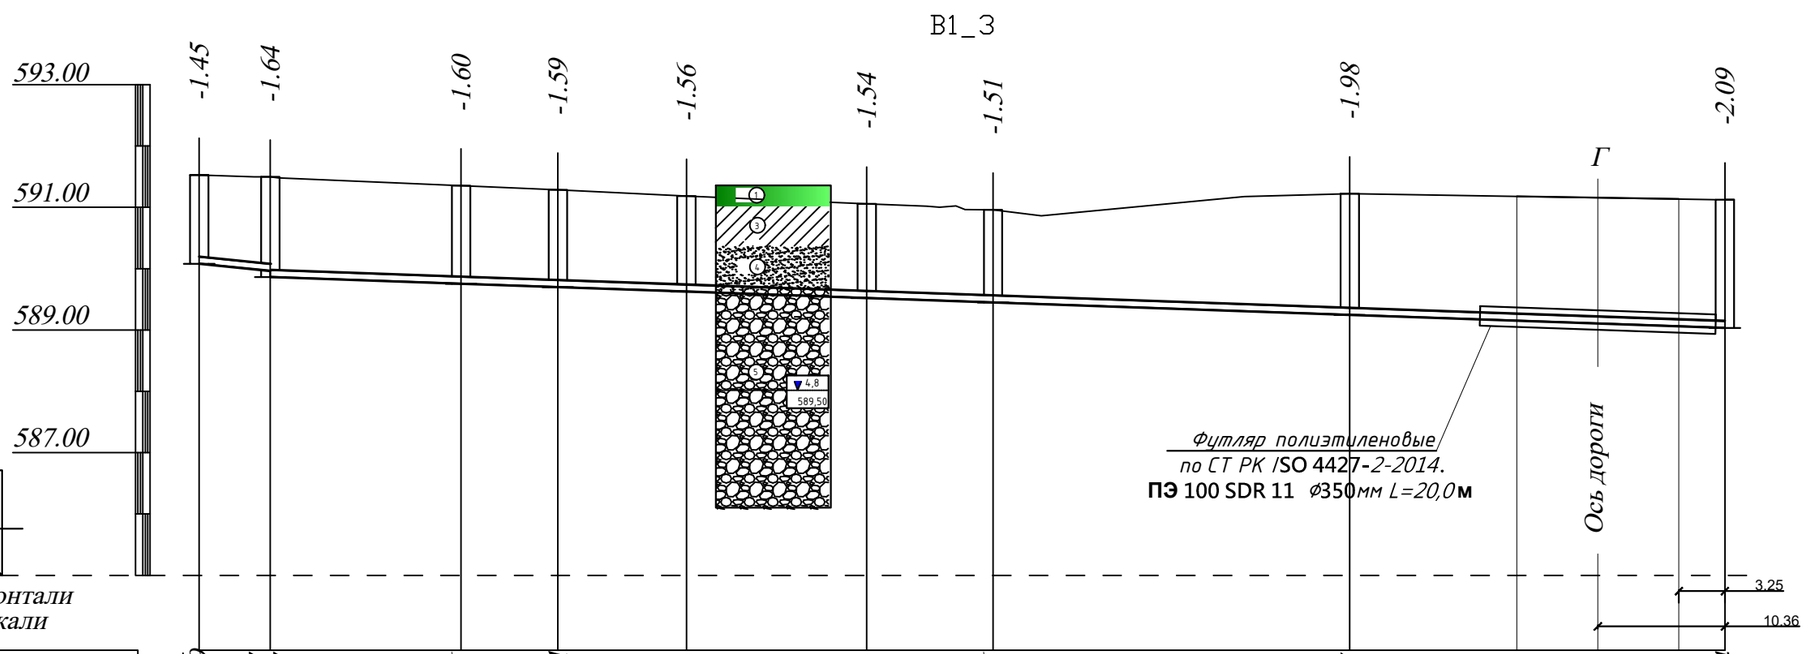

Отметка низа или лотка трубы	590.09	589.97 589.87	589.76	589.71	589.63	589.53	589.46	589.25	589.04
Проектная отметка земли	591.53	591.50	591.35	591.29	591.18	591.06	590.96	591.22	591.13
Натурная отметка земли	591.53	591.50	591.35	591.29	591.18	591.06	590.96	591.22	591.13
Обозначение трубы и тип изоляции	Труба чугунная Ø100 ГОСТ 6942-98	Труба полиэтеленовые безнапорные гофрированные DN/OD 160 SN8 PE ГОСТ Р 54475-2011							
Основание	Естественное основание с выровнявшим слоем из песка h=100мм								
Уклон / Длина	20.00 / 5.8	123.0							7.00
Расстояние, м	5.8	16.0	8.0	11.0	15.0	11.0	30.0	32.0	
Номер колодца, точки, угла поворота	Дом-5	К-76	К-77	К-78	К-79	К-80	К-81	К-82	К-83

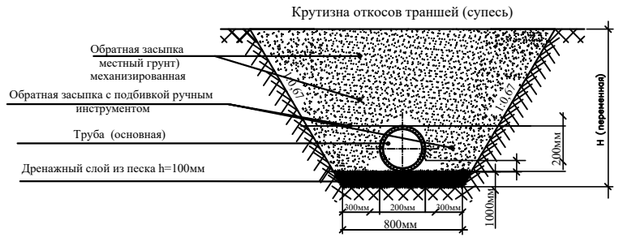

					2021	Альбом - 2 07-2021 НВК
						Строительство внутриплощадочных инженерных сетей и благоустройство по 48-ти квартирному жилому дому в конце улицы Сулейменова г. Тараз. Участок №17, пятно 5
Изм.	Кол.	Лист	№.Док	Подпись	Дата	
ГИП		Шекеев Д.			04.04	Наружные сети водопровода и канализации.
Проверил		Шекеев Д.			04.04	
Исполнил		Рысдаулетов			04.04	
Н.контроль		Шекеев Д.			04.04	Продольный профиль К1.

Стадия	Лист	Листов
РП	6	6

ТОО"ТаразТауЖоба"
ТОО"ТМК Engineering"
г.Тараз -2021г.

Взаим. инв.N

Подп. и дата

Инв.N подл.

Позиция	Наименование и техническая характеристика	Тип, марка обозначение документа, опросного листа	Код оборудования, изделия материала	Завод изготовитель	Единица измерения	Коли-чество	Масса единицы кг	Примечание
1	2	3	4	5	6	7	8	9
1	Участок № 17, пятна 5							
2	Трубы стальные Д57х3.0мм с антикоррозийной изоляцией(битумно-полимерная)	ГОСТ 10704-91			м	38,0	4,0	
3	Задвижка с обрезиненным клином со штурвалом (класс герметичности А) Ø 50 Ру1,6	Beigicast BV-05-47		KARLSKRONA	шт	1	10,0	
4	Тройники штампованные равнопроходные Ø159х6мм	ГОСТ 17376-2001			шт	1	9,0	
5	Переход стальной 159х4,5- 57х3.0 Ру=16 МПа	ГОСТ 17378-2001			шт	1	1,5	
6	Фланец стальной свободный Ø150 PN=1,6мпа	ГОСТ 12822-80			шт	2	5,25	
7	ФЛАНЦЫ СТАЛЬНЫЕ ПЛОСКИЕ ПРИВАРНЫЕ Ø150 PN=1,6мпа	ГОСТ 12820-80			шт	4	6,95	
8	ФЛАНЦЫ СТАЛЬНЫЕ ПЛОСКИЕ ПРИВАРНЫЕ Ø50 PN=1,6мпа	ГОСТ 12820-80			шт	2	2,6	
9	Втулка под фланец ПЭ100 SDR17 Ø160	ГОСТ 18599-2001			шт	2	1,783	
10	Трубы полиэтиленовые ПЭ 100 SDR 17 - 250х14,8(гильзы L=0,2 м)	СТ РК ISO 4427-2-2014			шт	1	2,2	изготовить по месту
11	Трубы полиэтиленовые ПЭ 100 SDR 17 - 400х23,7(гильзы L=0,2 м)	СТ РК ISO 4427-2-2014			шт	2	5,72	изготовить по месту
12	Хомут из полосовой стали 50х8 L=400мм	ГОСТ 103-93			шт	2	101,55	
13	Болт анкерный М20 150мм	ГОСТ 1759.0-87			шт	4	0,438	
14	Бетон под задвижки 7,5 КЛ- 0,09м3				шт	1		
15	Промывка полиэтиленовых труб с дезинфекцией /гидравлическое испытание полиэт.труб Ø57х3.0	ГОСТ 10704-91			м	38		
16	Дренажный (выравнивающий) слой из песка толщиной 0,1м				м3	3,04		
17	Колодцы из сборных ж/б элементов Ø1500мм (В12,W5,F50).	ТП 3.900.1-14			шт	1		
18	Люк полимерно - песчаный 630 тип Т	ГОСТ 3634-99			шт	1	75	(см.таблицу колодцев)
19	Стремянка С-2	ТП 901-09-11.84			шт	1	17,08	(см.таблицу колодцев)
20	Врезка труб в существующим водопроводе Д 200 и установка колодца				шт	1		
21	Соединительные элементы для рабочей части сейсмечности 7 балов высота Н=2400:	т.п901-09.11-84 АС						
22	МС-3				шт	4	2.01	
23	МС-5				шт	4	1,56	
24	МС-7				шт	8	1.63	
25								

Взаим. инв.N

Подп. и дата

Инв.N подл.

Изм.	Кол.	Лист	№.Док	Подпись	Дата
ГИП		Шекеев Д.			04.04
Проверил		Шекеев Д.			04.04
Исполнил		Рысдаулетов			04.04
Н.контроль		Шекеев Д.			04.04

2021

Альбом - 2 07-2021 НВК

Строительство внутриплощадочных инженерных сетей и благоустройство по 48-ти квартирному жилому дому в конце улицы Сулейменова г. Тараз. Участок №17, пятно 5

Наружные сети водопровода и канализации.

Стадия	Лист	Листов
РП	1	2

Спецификация оборудования

ТОО"ТаразТауЖоба"
ТОО"ТМК Engineering"
г.Тараз -2021г.

Позиция	Наименование и техническая характеристика	обозначение документа, опросного листа	оборудования, изделия материала	завод изготовитель	Единица измерения	Количество	Масса единицы кг.	Примечание
1	2	3	4	5	6	7	8	9
1	*Трубы чугунные канализационные Ду=100мм, ТЧК-100-2000 с испытанием*	*ГОСТ 6942-98*			*м*	*42,0*	*12,5*	*На Выпуск*
2	Труба полиэтиленовые безнапорные гофрированные SN8 DN/OD 160мм	ГОСТ Р 54475-2011			м	123,0		
3	Канализационные колодцы (марка бетона В15,W6,F50):	т.п902-09-22.84			шт	8		
	Д1000мм H=1200	ТП 902-09-22.84			шт	6		(см.таблицу колодцев)
	Д1000мм H=1500	ТП 902-09-22.84			шт	1		(см.таблицу колодцев)
4	Д1500мм H=2100	ТП 902-09-22.84			шт	1		(см.таблицу колодцев)
5	Отмостка вокруг водопроводных колодцев ширина 1м, t=150мм. с уклоном 0,03 W8. F100	бетон марки кл. В7.5			шт	8		
6	Испытание сетей				м	123,0		
7	Дренажный (выравнивающий) слой из песка толщиной 0,1м				м3	13,2		
8	Люки полимерно песчанные "С" 630 тип	СТ РК 2384-2013			шт	8	75	
9	Стремянка	ТП 902-09-12.84			шт	8		(см.таблицу колодцев)
	С1-02				шт	6	12,9	СМ ТПР 902-09-22.84
	С1-03				шт	1	16,2	СМ ТПР 902-09-22.84
	С1-05				шт	1	22,7	СМ ТПР 902-09-22.84
10	Соединительные элементы для рабочей части сейсмечности 7 балов высота H=1200/1500/1800: МС-3	т.п901-09.11-84 АС			шт	28	2.01	
	МС-5				шт	28	1,56	
	МС-7				шт	56	1.63	
	Высота H=2100: МС-3				шт	8	2.01	
	МС-5				шт	4	1,56	
	МС-7				шт	8	1.63	
11	Футляр ПЭ 100 SDR 11 Д355х32,2мм L=20м(1шт)	СТ РК ISO 4427-2-2014			м	20,0		Протаскивается Д160мм 20м
12	Врезка труб в существующим канализаций Д 200 и установка колодца				шт	1		

Взаим. инв.N

Подп. и дата

Инв.N подл.

Изм.	Кол.	Лист	№.Док	Подпись	Дата
					2021
ГИП		Шекеев Д.			04.04
Проверил		Шекеев Д.			04.04
Исполнил		Рысдаулетов			04.04
Н.контроль		Шекеев Д.			04.04

Альбом - 2 07-2021 НВК

Строительство внутриплощадочных инженерных сетей и благоустройство по 48-ти квартирному жилому дому в конце улицы Сулейменова г. Тараз. Участок №17, пятно 5

Наружные сети водопровода и канализации.

Стадия	Лист	Листов
РП	2	2

Спецификация оборудование

ТОО"ТаразТауЖоба"
ТОО"TMK Engineering"
г.Тараз -2021г.

ТАБЛИЦА ПАРАМЕТРОВ ВОДОПРОВОДНЫХ КОЛОДЦЕВ,

N колодца по плану	Марка колодца по грунтовым условиям	Диаметры трубопроводов,мм		N схемы узла	Диаметр колодца,Дк мм	Полная глубина колодца Нмм	Высота рабочей части,Нмм	N строительно-монтажной схемы	Высота горловины с перекрытием,h	Объем бетона на упоры,м3	Расход материалов																													Гидроизоляция
											Днище				Рабочая часть												Плита перекрытия								Горловина				Тип люка	Стремянка	
											Сборные железобетонные элементы.Серия 3.900.1-14																															
		$Д_у$	$d_у$								ПН10	ПН15	ПН20	ПН25	КС10.9	КС10.9а	КС15.6	КС15.9	КС15.6б	КС15.9а	КС20.6	КС20.9	КС20.9а	КС25.9	КС25.9а	ПП10-2	1ПП15-1	*2ПП15-1	1ПП20-1	*2ПП20-2	*2ПП25-2	1ПП25-1	2ПП20-1	2ПП20-2	КО-1	КО-6	КС7.3	КС7.9			
1	2	3	4	5	6	7	8	9	10	11	12	13	14	15	16	17	18	19	20	21	22	23	24	25	26	27	28	29	30	31	32	33	34	35	36	37	38	39	40	41	42
В-7	В-2	160	160	У-5	1500	2620	2400	См-7	220	0,11		1					1	1		1							1									1			С	с-2 17.08	+

Взаим. инв.N

Подп. и дата

Инв.N подл.

					2021	Альбом - 2	07-2021 НВК
						Строительство внутриплощадочных инженерных сетей и благоустройство по 48-ти квартирному жилому дому в конце улицы Сулейменова г. Тараз. Участок №17, пятно 5	
Изм.	Кол.	Лист	№.Док	Подпись	Дата		
ГИП		Шекеев Д.			04.04	*Наружные сети водопровода и канализации.*	Стадия: РП; Лист: 1; Листов: 2
Проверил		Шекеев Д.			04.04		
Исполнил		Рысдаулетов			04.04		
						Таблица водопроводных колодцев	ТОО"ТаразТауЖоба" ТОО"TMK Engineering" г.Тараз -2021г.
Н.контроль		Шекеев Д.			04.04		

ТАБЛИЦА ПАРАМЕТРОВ КАНАЛИЗАЦИОННЫХ КОЛОДЦЕВ

Nколодца по плану	Марка колодца по грунтовым условиям	Марка колодца	Полная глубина колодца по профилю Нмм	Диаметр колодца Дк мм	Глубина лотка hл мм	Высота рабоч части колодца Нр мм	Высота горловины hгор мм	Расход материалов																														
								Днище				Рабочая часть						Плита перекрытия										Горловина										Стремянка
									Сборные железобетонные элементы серия3.900.1-14 выпуск 1																												
								Объем бетона на лоток м3	ПН10	ПН15	ПН20	КС10.6	КС10.9	КС15.6	КС15.9	КС20.6	КС20.9	1ПП10-1	1ПП10-2	1ПП15-1	1ПП15-2	2ПП15-1	2ПП15-2	1ПП20-1	1ПП20-2	2ПП20-1	2ПП20-2	КС7.3	КС7.9	КС10.3	КС10.6	КО6	ПО10	ПД6	ПД10	Кирпич кладка, ряды	Тип люка	
1	2	3	4	5	6	7	8	9	10	11	12	13	14	15	16	17	18	19	20	21	22	23	24	25	26	27	28	29	30	31	32	33	34	35	36	37	38	39
76	II	КСЛ-12	1640	1000	200	1200	290	0,52	1			2						1														1				1	С	С1-02
77	II	КСЛ-12	1600	1000	200	1200	220	0,52	1			2						1														1				-	С	С1-02
78	II	КСЛ-12	1590	1000	200	1200	220	0,52	1			2						1														1				-	С	С1-02
79	II	КСЛ-12	1560	1000	200	1200	220	0,52	1			2						1														1				-	С	С1-02
80	II	КСЛ-12	1540	1000	200	1200	220	0,52	1			2						1														1				-	С	С1-02
81	II	КСЛ-13	1510	1000	200	1200	220	0,52	1			2						1														1				-	С	С1-02
82	II	КСЛ-13	1980	1000	200	1500	290	0,52	1			1	1					1														1				1	С	С1-03
83	II	КСЛ-13	2500	1500	250	2100	220	0,52		1				2	1					1												1				-	С	С1-05

Взаим. инв.N

Подп. и дата

Инв.N подл.

					2021	Альбом - 2 — 07-2021 НВК
						Строительство внутриплощадочных инженерных сетей и благоустройство по 48-ти квартирному жилому дому в конце улицы Сулейменова г. Тараз. Участок №17, пятно 5
Изм.	Кол.	Лист	№.Док	Подпись	Дата	
ГИП		Шекеев Д.			04.04	*Наружные сети водопровода и канализации.* — Стадия: РП; Лист: 2; Листов: 2
Проверил		Шекеев Д.			04.04	
Исполнил		Рысдаулетов			04.04	
						ТАБЛИЦА ПАРАМЕТРОВ КАНАЛИЗАЦИОННЫХ КОЛОДЦЕВ — ТОО"ТаразТауЖоба" ТОО"TMK Engineering" г.Тараз -2021г.
Н.контроль		Шекеев Д.			04.04	