ТОО КБ "МУНАЙГАЗИНЖИНИРИНГ"

РАБОЧИЙ ПРОЕКТ

Капитальный ремонт здания физкультурно-оздоровительногокомплекса .
КГУ детско-юношеский клуб физкультурной подготовки "Барыс" .

Генеральный план

г. Кызылорда, 2021 г.

ТОО КБ "МУНАЙГАЗИНЖИНИРИНГ"

РАБОЧИЙ ПРОЕКТ

Капитальный ремонт здания физкультурно-оздоровительногокомплекса.
КГУ детско-юношеский клуб физкультурной подготовки "Барыс".

Генеральный план

Директор Кусбаева К.
ГИП Зурбаев А.

г. Кызылорда, 2021 г.

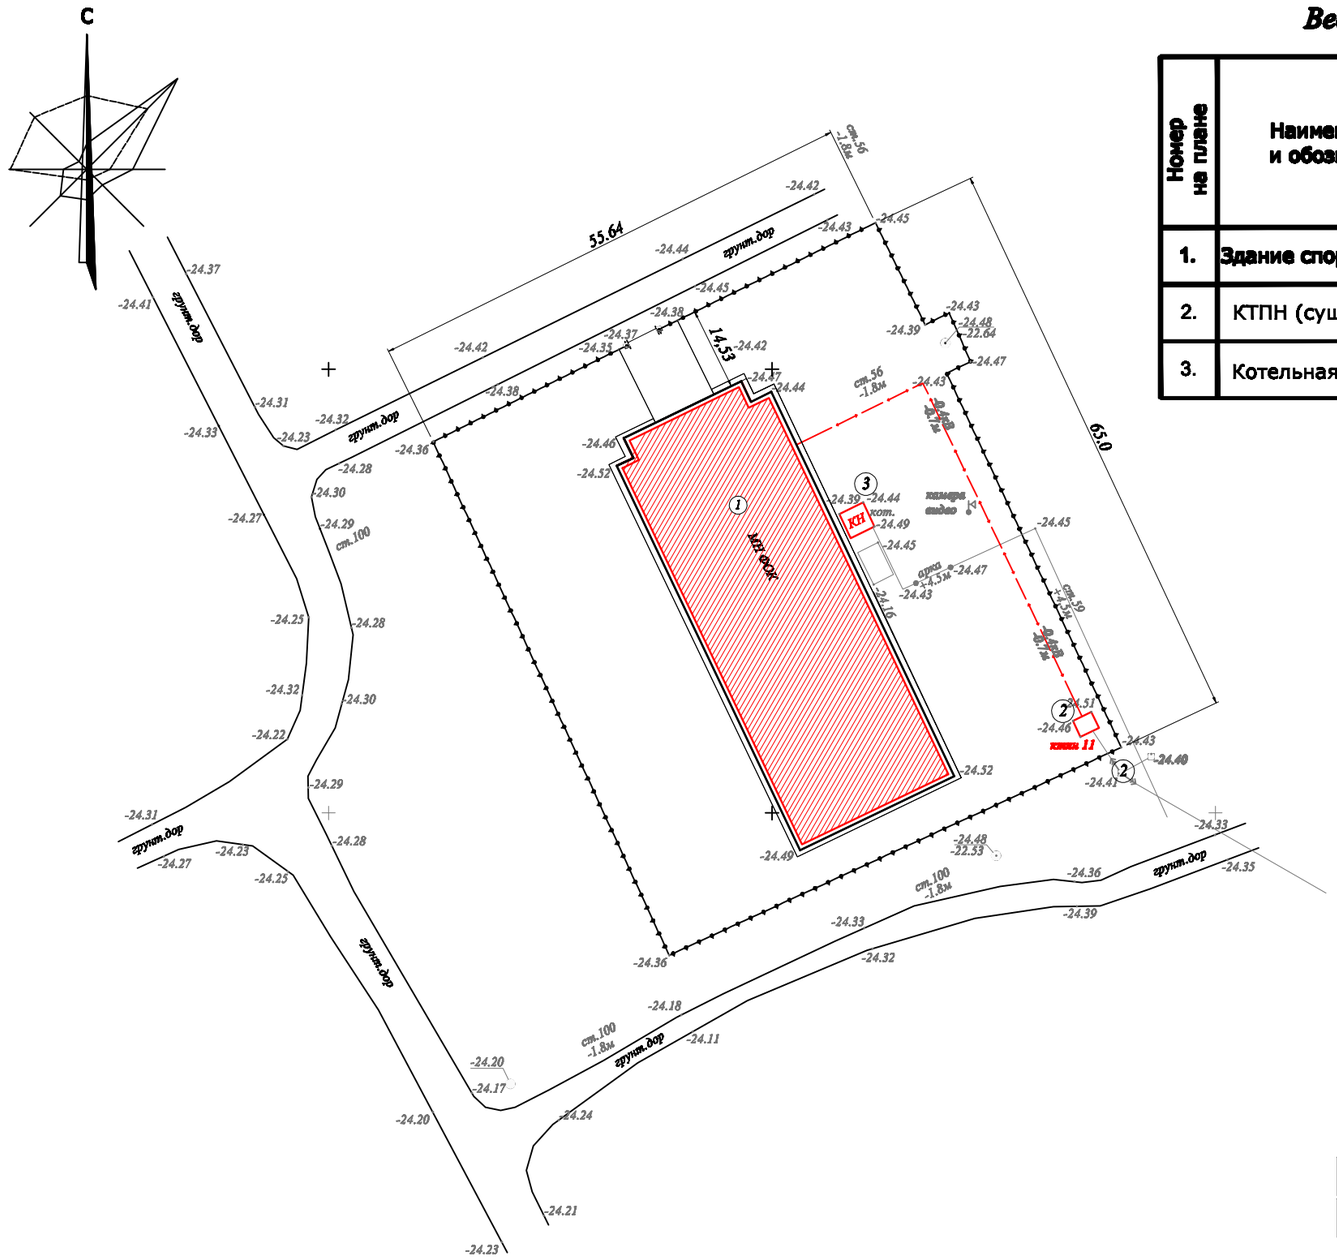

Ведомость жилых и общественных зданий и сооружений

Номер на плане	Наименование и обозначение	Этажность	Количество			Площадь, м2				Строительный объем, м2	
			Зданий	Квартир		Застройки		Общая нормируемая			
				Здания	Всего	Здания	Всего	Здания	Всего	Здания	Всего
1.	Здание спорткомплекса	1	1			981,2					
2.	КТПН (существующая)	1	1								
3.	Котельная (сущ.)	1	1								

Условные обозначения

- Здание спорт комплекса (существующее)
- Здания и сооружения существующие
- Ограждение существующее

Изм.	Кол. уч.	Лист	№ док.	Подпись	Дата
Испол.	Алматов Б.				
Норм. конт.	Отегалиева				

Заказ № 32-21 ГП

Капитальный ремонт здания физкультурно-оздоровительногокомплекса . КГУ детско-юношеский клуб физкультурной подготовки "Барыс" .

СТАДИЯ	ЛИСТ	ЛИСТОВ
РП	1	3

Генплан до капремонта.

ТОО КБ "МунайГазИнжиниринг" г.Кызылорда, 2021

	Фамилия	Подпись	Дата
"АС"	Оскербаев		
"ВК"	Кошербаев		
"ЭС"	Абдуллаев		

Взам. инв. №

Подпись и дата

Инв. № подл.

ОБЩИЕ ДАННЫЕ. ГЕНПЛАН М: 500

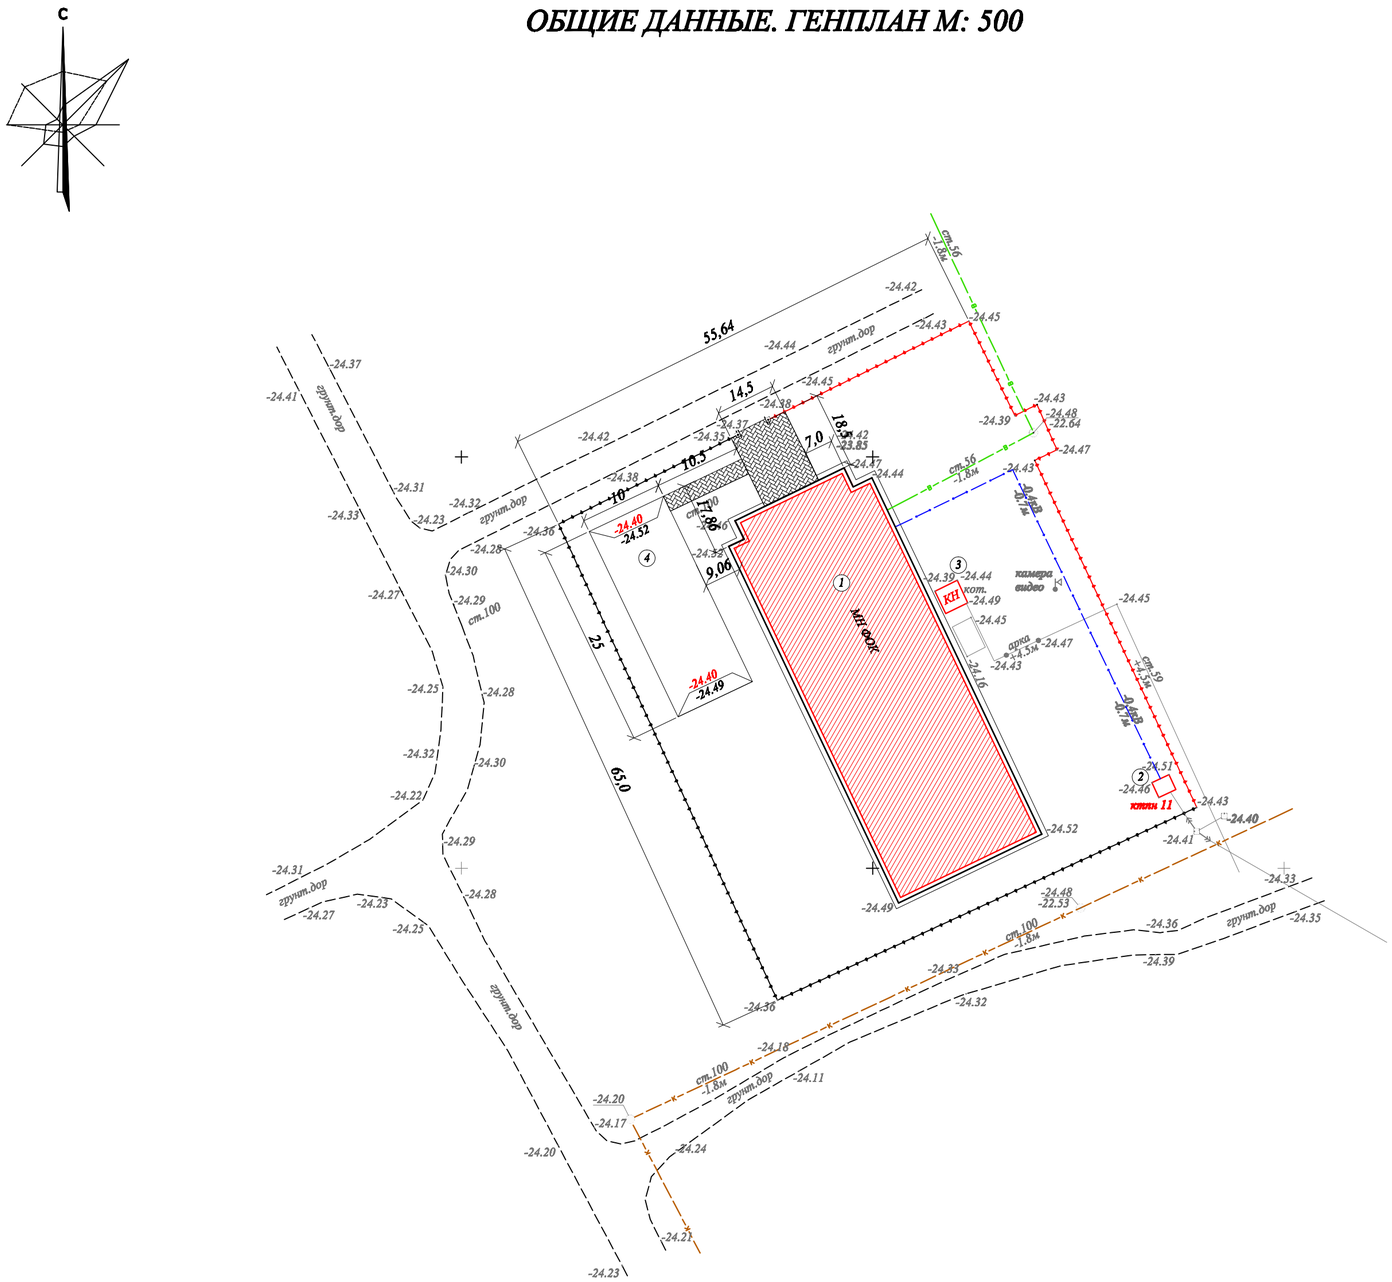

Ведомость жилых и общественных зданий и сооружений

Номер на плане	Наименование и обозначение	Этажность	Количество: Зданий	Количество: Квартир: Здания	Количество: Квартир: Всего	Площадь, м2: Застройки: Здания	Площадь, м2: Застройки: Всего	Площадь, м2: Общая нормируемая: Здания	Площадь, м2: Общая нормируемая: Всего	Строительный объем, м2: Здания	Строительный объем, м2: Всего
1.	Здание спорткомплекса	1	1			981,2					
2.	Спорт площадка	-	-				250				
3.	КТПН (существующая)										
4.	Котельная (сущ.)										

Ведомость рабочих чертежей и основного комплекта

Лист	Наименование	Примечание
1.	Генплан до капремонта.	М 1:500
2.	Общие данные. Генплан	М 1:500
3.	Разбивочный план. План организации рельефа. План и конструкции покрытий.	М 1:500
	План благоустройства территории.	М 1:500

Технико-экономические показатели

№ п/п	Наименование	Ед. изм.	До капремонта: К-во.	До капремонта: % к общ. пл.	После капремонта: К-во.	После капремонта: % к общ. пл.	Примечания
1.	Площадь участка	га	0,357324	100%	0,357324	100%	
2.	Площадь застройки	м2	981,2	27.46%	981,2	27.46%	
3.	Площадь покрытий	м2	-	-	340	9.5 %	
4.	Площадь отмостки	м2	250	7,0 %	250	7,0 %	
5.	Площадь озеленения	м2	2342.04	65.54 %	2002.04	56.04 %	

Ведомость ссылочных и прилогаемых документов

Обозначение	Наименование	Примечание
	Ссылочные документы	
СП РК 3.01-2013	Градостроительство. Планировка и застройка городских и сельских поселений	
ГОСТ 21.508-93	Правила выполнения рабочей документации генеральных планов предприятий, сооружений и жилищно-гражданских объектов	

Условные обозначения

- Здание спорт комплекса (существующее)
- Граница участка (существующая)

Проект выполнен всоответствии с действующими нормами и правилами с частичными отклонениями и пердусматривает мероприятия, обеспечивающие взрывопажарную и пожарную безопасность при эксплуатации объекта.

Гл. инж проекта Зурбаев А.

Изм.	Кол. уч.	Лист	№ док.	Подпись	Дата
ГИП		Зурбаев А.			
Испол.		Алматов Б.			
Норм. конт.		Отетилеуова			

Заказ № 32-21 ГП

Капитальный ремонт здания физкультурно-оздоровительногокомплекса. КГУ детско-юношеский клуб физкультурной подготовки "Барыс".

СТАДИЯ	ЛИСТ	ЛИСТОВ
РП	2	3

ОБЩИЕ ДАННЫЕ. ГЕНПЛАН

ТОО КБ "МунайГазИнжиниринг" г.Кызылорда, 2021

Фамилия	Подпись	Дата
"АС" Омирбаев		
"ВК" Кошербаев		
"СС" Абдуллаев		

Взам. инв. № | Подпись и дата | Инв. № подл.

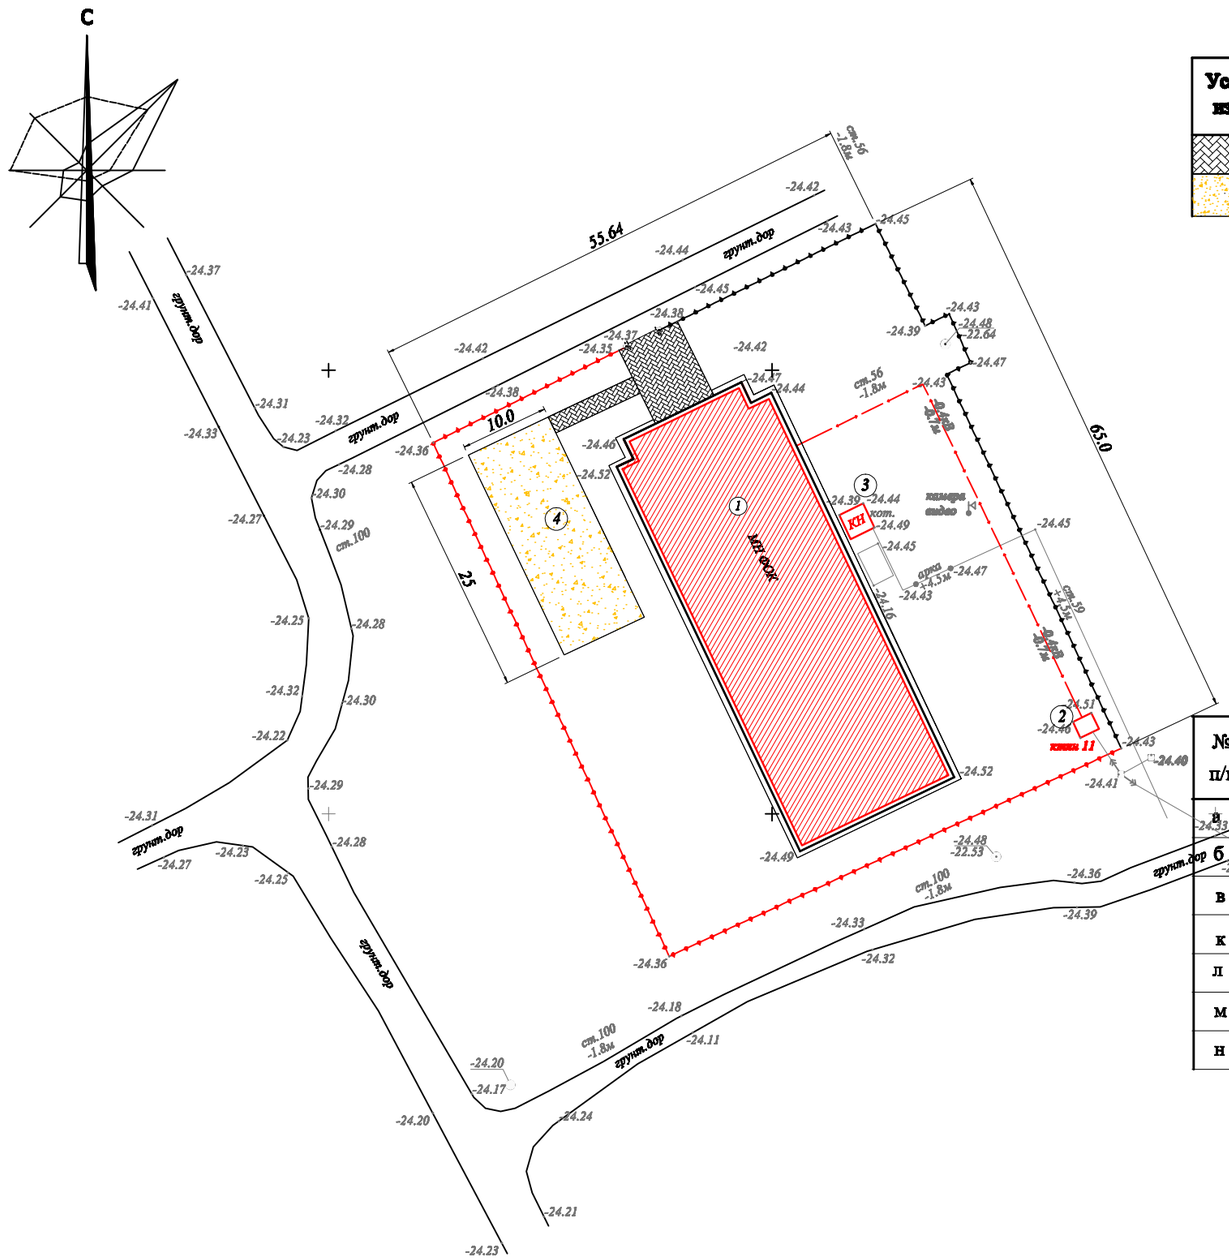

ВЕДОМОСТЬ ТРОТУАРОВ , ДОРОЖЕК И ПЛОЩАДОК

Условное изображение	Наименование	Длина м	Ширина м	Площадь покрытия м2	Бордюр из бортового камня	
					тип	кол. м
	Покрытие тип- I	--	--	90,0	Б.Р.300.30.15	40,0
	Покрытие тип -II	--	--	250,0	Б.Р.100 20.8	70,0

Малые архитектурные формы
общей физкультурной площадки

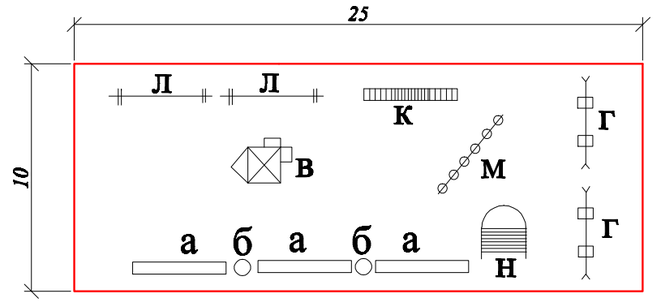

ВЕДОМОСТЬ МАЛЫХ АРХИТЕКТУРНЫХ ФОРМ

№ п/п	Условное изображение	Наименование	Количество	Примечание
а		Скамья тип-1	3	320-44
б		Урна тип-1	2	320-44
в		Гимнастическая вышка	1	320-44
к		Лиана для лазания тип-11	1	320-44
л		Турник	2	310-4-1
м		Рукоход тип 11	1	310-4-1
н		Арка-гимнастическая лестница	1	310-4-1

Условные обозначения

Здание спорт комплекса (существующее)

Здания и сооружения существующие

Ограждение существующее

Покрытие тип -II

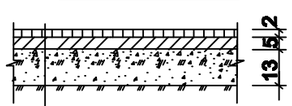

Уплотненный грунт
Щебень рядовой по Госту 8267-82 (130мм)
Песчанный асфальтобетон по Гост 9128-82 (50мм)
Резиновое покрытие (12мм)

тип I
1:20

Изм.	Кол. уч.	Лист	№ док.	Подпись	Дата
Разраб.		Алматов Б. Л.			
Норм. конт.		Отегилеуова			

Заказ № 32-21 ГП

Капитальный ремонт здания физкультурно-оздоровительногокомплекса . КГУ детско-юношеский клуб физкультурной подготовки "Барыс" .

СТАДИЯ	ЛИСТ	ЛИСТОВ
РП	3	3

План благоустройства территории
План и конструкции покрытий.

ТОО КБ "МунайГазИнжиниринг" г.Кызылорда, 2021

	Фамилия	Подпись	Дата
"АС"	Омирбеев		
"ВК"	Кошербаев		
"ЭС"	Абдуллаев		

Взам. инв. №

Подпись и дата

Инв. № подл.