Приложение 3 к приказу
Министра по инвестициям и развитию
Республики Казахстан
от 24 апреля 2017 года № 235
Форма

Декларация о соответствии

"5" декабря 2022года

Подрядчик (генеральный подрядчик) ***ТОО «Алматы Құбыр Құрылыс», г. Алматы, БАЙТЕНЕВА/МКР АЙГЕРИМ-2/101***
наименование организации, юридический адрес

в лице ***Ерболатұлы Дархан.***
фамилия, имя, отчество (при наличии) руководителя организации

по объекту: ***«Реконструкция распределительных тепловых сетей от ТК-6-28/4 до ТК-6-28/6 в мкр. Орбита-4, проложенных между домами 7 и 8»***
наименование, местонахождения объекта

заказчиком которого является ***ТОО «Алматинские тепловые сети» Бейсенбинов К.И.***
наименование организации, фамилия, имя, отчество(при наличии) руководителя

удостоверяет , что :

1.Строительно – монтажные работы на объекте выполнены в соответствии с утвержденным проектом (проектно – сметной документацией), государственными нормативами в сфере архитектурной, градостроительной и строительной деятельности ;

2. Субподрядные организации: **ТОО «BCS Construction» Государственная лицензия ГСЛ №0006432 от 25.03.2021г**
наименование организации

в лице директора **Прокошина Петра Валерьевича**
фамилия, имя, отчество (при наличии) руководителя

3. Проект (проектно-сметная документация) ***ТОО«СК ТЕХНО-Стандарт», 21Д0038Р-21-1 ТС-КЖ***
наименование проектной организации, номер проекта

утвержден(а) ***ТОО "Алматинские тепловые сети", №П-0171/22 от 11.05.2022г***
наименование организации утвердившей (переутвердившей) проект и дата утверждения

4. Объект (комплекс) имеет следующие основные технико-экономические показатели (мощность, производительность, производственная площадь, протяженность, вместимость, объем, пропускная способность, провозная способность, число рабочих мест и тому подобное, заполняется по всем объектам (кроме жилых домов) в единицах измерения соответственно целевой продукции или основным видам услуг):

Мощность, производительность и так далее	Единица измерения	По проекту		Фактически	
		общая (с учетом ранее принятых)	в том числе пускового комплекса или очереди	общая (с учетом ранее принятых)	в том числе пускового комплекса или очереди
Общая протяженность реконструируемого участка	м	99,4		105,32	

Жилой дом имеет следующие показатели:

Показатели	Единица измерения	П о проекту	Факти-чески
Число этажей	этаж		
Общий строительный объем	метр в кубе (далее–м3)		
В том числе подземной части	м3		
Площадь встроенных, встроенно- пристроенных и пристроенных помещений	м2		

Показатели	По проекту		Фактически	
	число квартир	площадь квартир, м2	число квартир	площадь квартир, м2
		общая жилая		общая жилая
Всего квартир, в том числе: однокомнатных двухкомнатных трехкомнатных четырехкомнатных и				

5. Технологические и архитектурно-строительные решения по объекту характеризуется следующими данными. ***прокладка трубопроводов предусматривается подземная в непроходном канале из стальных труб с изолированным пенополиуретаном в полиэтиленовой оболочке***

6. На объекте установлено предусмотренное проектом оборудование в количестве согласно актам о его приемке после индивидуального испытания и комплексного опробования ;

7. Мероприятия по охране труда, обеспечению взрывобезопасности, пожаробезопасности , охране окружающей природной среды и антисейсмические мероприятия, предусмотренные проектом выполнены ;

8. Строительно-монтажные работы осуществлены в сроки:

начало работ ***август 2022 года;***;

месяц , год

окончание работ ***сентябрь 2022года;***

месяц , год

при продолжительности строительства, месяц:

по норме или по проекту организации строительства, месяц:***1***;

фактически, месяц: ***1***

9. Примененные строительные материалы, конструкции, оборудование и изделия соответствуют требованиям проекта и государственных нормативов;

9-1. Доля местного содержания предусмотрена в проектно-сметной документации 100% и фактически применено 100% (на объектах финансируемых за счет государственных инвестиций и средств квазигосударственного сектора);

10. Исполнительная геодезическая съемка фактического положения подземных инженерных сетей и/или зданий (сооружений) выполнена (обязательное приложение к декларации о соответствии) ;

10-1. Исполнительная техническая документация имеется в полном объеме, в том числе в электронном модуле ;

11. Наружные инженерные коммуникации (холодное и горячее водоснабжение, канализация, теплоснабжение, газоснабжение, электроснабжение и связь) обеспечивают нормальную эксплуатацию объекта, что подтверждается поставщиками услуг по инженерному и коммунальному обеспечению.

Поставщики услуг по инженерному и коммунальному обеспечению:

ТОО "Алматинские тепловые сети» Генеральный директор Бейсенбинов К.И

наименование организации, фамилия, имя, отчество(при наличии), подпись руководителя, дата Место печати(при наличии)

Гл. инженер ТОО «АТС» Курембеков Ф.

АЛМАТЫ ЖЫЛУ ЖҮЙЕСІ АЛМАТИНСКИЕ ТЕПЛОВЫЕ СЕТИ

12. Шумоизоляция здания соответствует проекту и подтверждается экспертным заключением выдаваемым государственной организацией осуществляющей санитарно-эпидемиологическую экспертизу по результатам лабораторных замеров проведенных аккредитованными испытательными лабораториями (центрами) (экспертное заключение прилагается) ;

13. Обеспечен доступ для маломобильных групп населения, что подтверждается органами социальной защиты населения

Управления социального благосостояние города Алматы

Зам. рук. УЗиП А. Мукаметова

фамилия, имя, отчество (при наличии), подпись руководителя, дата

Место печати (при наличии)

Подрядчик (генеральный подрядчик) ***ТОО "«Алматы Құбыр Құрылыс»*** считает объект ***« Реконструкция распределительных тепловых сетей от ТК-6-28/4 до ТК-6-28/6 в мкр. Орбита-4, проложенных между домами 7 и 8»,*** **готовым к приемке в эксплуатацию,**

наименование объекта (комплекса)

гарантирует качество выполненных строительно-монтажных и специальных работ, и принимает на себя обязательство устранять дефекты, возникшие по его вине при строительстве объекта согласно гарантийного срока в соответствии с законодательством Республики Казахстан.

Подрядчик (генеральный подрядчик) ***ТОО "« Алматы Құбыр Құрылыс»***

фамилия, имя, отчество (при наличии) руководителя, подпись, дата

Место печати (при наличии)

Приложение 1 к приказу
Министра индустрии и
инфраструктурного развития
Республики Казахстан
от 09 августа 2019 года № 632

Утвержден приказом
Министра по инвестициям и развитию
Республики Казахстан
от 24 апреля 2017 года № 234
Форма

Акт приемки объекта в эксплуатацию

"5" декабря 2022 года

Заказчик ***ТОО «Алматинские тепловые сети», БИН 060640007336, 050026, г.Алматы, ул.Байзакова, 221, тел: 8(727)341-07-00***

фамилия, имя, отчество (при его наличии) ИИН, телефон – для физических лиц, наименование организации – для юридических лиц, БИН, телефон, почтовый индекс, область, город, район, населенный пункт, наименование улицы, номер дома/здания (стационарного помещения)

на основании:

Декларации о соответствии (прилагается) ***от 5.12, 2022 года, ТОО «Алматы Құбыр Құрылыс», генеральный директор – Ерболатұлы Дархан, г. Алматы, БАЙТЕНЕВА/МКР АЙГЕРИМ-2/101***

дата подписания декларации, наименование подрядной (генподрядной) организации, фамилия, имя, отчество (при его наличии)руководителя, юридический адрес, БИН, телефон

Заключения о качестве строительно-монтажных работ (прилагается)***от 5.12. 2022года, ТОО "Қабылан эксперт", эксперт – Тайболанов К.К, KZ66VJE00039361 от 05.07.2018 года, БИН 060340007781,***

дата подписания заключения, наименование организации, фамилия, имя, отчество (при его наличии) экспертов технического надзора, № и дата получения аттестатов, БИН, телефон

Заключения о соответствии выполненных работ проекту (прилагается) ***от 5.12. 2021года, ТОО «СК ТЕХНО-Стандарт», эксперт – Байбатырова М.К., приказ от 01.07.2022года №2-П, БИН 020140002374, тел: 8(727)274-72 84***

дата подписания заключения, наименование организации, фамилия, имя, отчество (при его наличии) экспертов авторского надзора, № и дата получения аттестатов, БИН, телефон

произведя осмотр готовности предъявленного подрядчиком (генеральным подрядчиком) к приемке в эксплуатацию объекта: ***«Реконструкция распределительных тепловых сетей от ТК-6-28/4 до ТК-6-28/6 в мкр. Орбита-4, проложенных между домами 7 и 8» реконструкция - II (нормальный) уровень ответственности, не относящийся к технически сложным.***

наименование объекта, вид строительства (новое, расширение, реконструкция, техническое перевооружение, модернизация, капитальный ремонт), уровень ответственности, техническая и технологическая сложность объекта

по адресу: ***г. Алматы, в Бостандыкский район мкр. Орбита-4, между домами 7 и 8.***

(область, район, населенный пункт, микрорайон, квартал, улица, номер дома (корпуса)

проверив комплектность исполнительной технической документации, в том числе посредством электронного модуля исполнительной технической документации "__"_____20__ года, дата ознакомления подтверждает что:

1. Строительство объекта осуществлено на основании:

1) правоустанавливающего документа на земельный участок от ***10.03.2021 года №1/174 Решение о предоставлении соответствующего права на землю Акимат, г. Алматы.***

документ, подтверждающий наступление юридических фактов (юридических составов), на основании которых возникают, изменяются или прекращаются права на земельный участок, в том числе договоры, решения судов, правовые акты исполнительных органов, свидетельство о праве на наследство, передаточный акт или разделительный баланс при реорганизации негосударственных юридических лиц, владеющих земельным участком на праве собственности или выкупивших право временного возмездного землепользования (аренды).

либо решения о реконструкции (перепланировке, переоборудовании) помещений (отдельных частей) существующих зданий от "___"_____20___года №_____;

наименование органа вынесшего решение

2) талона о приеме уведомления о начале строительно-монтажных работ

Коммунальное государственное учреждение "Управление градостроительного контроля города Алматы" KZ73REA00287354 от 27.07.2022г.

наименование органа принявшего уведомление, дата и № принятия талона

3) проекта (проектно-сметной документации)

ТОО «СК ТЕХНО-Стандарт», №07467 от 08.08.2007г.

наименование проектной организации, номер проекта утвержденного(й)

ТОО "Алматинские тепловые сети", №П-0171/22 от 11.05.2022г

дата и номер проекта, наименование организации утвердившей (переутвердившей) проект и дата утверждения

2. Строительно-монтажные работы осуществлены в сроки:

начало работ ***август 2022 года;***

окончание работ ***сентябр 2022 года;***

при продолжительности строительства, месяц:

по норме или по проекту организации строительства, месяц: ***1;***

фактически, месяц: ***1;***

3. Объект (комплекс) имеет следующие основные технико-экономические показатели (мощность, производительность, производственная площадь, протяженность, вместимость, объем, пропускная способность, провозная способность, число рабочих мест и тому подобное, заполняется по всем объектам (кроме жилых домов) в единицах измерения соответственно целевой продукции или основным видам услуг):

Мощность, производительность и так далее	Единица измерения	По проекту		Фактически	
		общая (с учетом ранее принятых)	в том числе пускового комплекса или очереди	общая (с учетом ранее принятых)	в том числе пускового комплекса или очереди
Общая протяженность линии из стальных труб/труба стальная изолированная пенополиуретаном в полиэтиленовой оболочке Ст 159х4.5-1-ППУ-ПЭ	м	99,4	99,4	105,32	105,32
Восстановление асфальтового покрытия	м2	264	264	374,41	374,41

Выпуск продукции (оказания услуг), предусмотренной проектом в объеме, соответствующем нормам освоения проектных мощностей в начальный период _____;

факт начала выпуска продукции с указанием объема

Жилой дом имеет следующие показатели:

Показатели	Единица измерения	По проекту	Фактически

Общая площадь	метр в квадрате (далее – м2)	-	-
Число этажей	этаж	-	-
Общий строительный объем	метр в кубе (далее – м3)	-	-
В том числе подземной части	м3	-	-
Площадь встроенных, встроенно-пристроенных и пристроенных помещений	м2	-	-

Показатели	По проекту			Фактически		
	число квартир	площадь квартир, м2		число квартир	площадь квартир, м2	
		общая	жилая		общая	жилая
Всего квартир, в том числе: однокомнатных двухкомнатных трехкомнатных четырехкомнатных и более	-	-	-	-	-	-

4.Технологические и архитектурно-строительные решения по объекту характеризуются следующими данными: ***прокладка трубопроводов предусматривается подземная в непроходном канале из стальных труб с изолированным пенополиуретаном в полиэтиленовой оболочке***

краткие технические характеристики по особенностям его размещения, по основным материалам и конструкциям, инженерному и технологическому оборудованию

5. На объекте установлено предусмотренное проектом оборудование в количестве согласно актам о его приемке после индивидуального испытания и комплексного опробования;

6. Наружные инженерные коммуникации (холодное и горячее водоснабжение, канализация, теплоснабжение, газоснабжение, электроснабжение и связь) обеспечивают нормальную эксплуатацию объекта (здания, сооружения, помещения) и приняты городскими эксплуатационными организациями;

7. Сметная стоимость по утвержденному проекту (проектной-сметной документации): всего ***24248,084*** тысяч тенге, в том числе строительно-монтажных работ ***21650,075*** тысяч тенге, оборудования, инструмента и инвентаря _____тысяч тенге; прочих затрат ***2598,009***

8. Сметная стоимость основных фондов, принимаемых в эксплуатацию ***24 014,331***тысяч тенге, в том числе: стоимость строительно-монтажных работ ***23 035,679*** тысяч тенге; стоимость оборудования, инструмента и инвентаря _____ тысяч тенге, прочих затрат ***978,652***тысяч тенге;

9. Доля местного содержания предусмотрена в проектно-сметной документации 100% и фактически применено 100% (на объектах, финансируемых за счет государственных инвестиций и средств квазигосударственного сектора);

10. Класс энергоэффективности здания _____;

11. Объект построен в соответствии с утвержденным проектом (проектно-сметной документацией) и требованиями государственных нормативных документов в области архитектуры, градостроительства и строительства.

РЕШИЛ: ***«Реконструкция распределительных тепловых сетей от ТК-6-28/4 до ТК-6-28/6 в мкр. Орбита-4, проложенных между домами 7 и 8"*** принять в эксплуатацию.

наименование объекта (комплекса)

Заказчик

Генеральный директор

ТОО "Алматинские тепловые сети" ***Бейсенбинов К.И.***

фамилия, имя, отчество (при его наличии), подпись руководителя Место печати (при наличии)

Технический надзор:

1) аттестованный (-ые) эксперт (-ы) ***Эксперт ТОО " Кабылан эксперт "***

Тайболанов К.К, KZ66VJE00039361 от 05.07.2018 года

(фамилия, имя, отчество (при его наличии) эксперта, специализация аттестата, подпись, дата Место печати (при наличии)

2) аккредитованная организация _____,

(наименование организации) имеющей в своем составе аттестованного (-ых) эксперта (-ов), фамилия, имя, отчество (при его наличии) руководителя, подпись, дата Место печати (при наличии)

_____.

(фамилия, имя, отчество (при его наличии) эксперта, специализация аттестата), подпись, дата Место печати (при наличии)

Авторский надзор:

1) разработчик проекта ***ТОО «СК ТЕХНО-Стандарт», директор***

Решетов Вадим Александрович

(наименование организации, фамилия, имя, отчество (при его наличии), должность), подпись, дата Место печати (при наличии)

2) организация ***ТОО «СК ТЕХНО-Стандарт», директор Решетов Вадим Александрович.***

(наименование организации) имеющей в своем составе аттестованного (-ых) эксперта (-ов), фамилия, имя, отчество (при его наличии) руководителя, подпись, дата Место печати (при наличии)

Байбатырова М.К., приказ от 01.07.2022года №2-П, БИН 020140002374,

_____

(фамилия, имя, отчество (при его наличии) эксперта, специализация аттестата), подпись, дата Место печати (при наличии)

3) аттестованный (-ые) эксперт (-ы)

(фамилия, имя, отчество (при его наличии) эксперта, специализация аттестата), подпись, дата Место печати (при наличии)

Подрядчик (генеральный подрядчик)

Генеральный директор ТОО " Алматы Құбыр Құрылыс " Ерболатұлы Дархан.

фамилия, имя, отчество (при его наличии), подпись руководителя Место печати (при наличии)

Приложение 14 к акту приемки объекта в эксплуатацию
форма

Технические характеристики объекта (тепловая трасса)

№ п/п	Наименование	Единицы измерения	Количество, протяженность	Примечание
1	Протяженность тепловой трассы	м	105,32	
	Протяженность воздушной прокладки:	м		
	1) на эстакадах	м	нет	
	2) на опорах	м	нет	
	Количество неподвижных опор	шт	2	
	Протяженность подземной прокладки:	м	105,32	
	1) в проходных каналах	м	-	
	2) в полупроходных каналах	м	-	
	3) бесканальная прокладка	м	-	
2	Количество колодцев (камер)	шт	-	
3	Количество компенсаторов	шт	2	
4	Количество вводов	шт	4	
5	Количество задвижек	шт	16	

Горизонтальный разрез колодца (камеры)				Вертикальный разрез колодца (камеры)			
Масштаб _____				Масштаб _____			

Спецификация

№ п/п	Наименование	Марка	Материал	Диаметр (мм) (размеры)	Количество	Примечание

Схема привязки колодца (камеры) к постоянным точкам-ориентирам

Заказчик
Генеральный директор
ТОО "Алматинские тепловые сети" ***Бейсенбинов К.И.***
фамилия, имя, отчество (при его наличии), подпись руководителя Место печати (при наличии)

Авторский надзор
Эксперт ТОО «СК ТЕХНО-Стандарт» **Решетов В. А.**
фамилия, имя, отчество (при его наличии), подпись эксперта Место печати (при наличии)

Приложение 2
к приказу Министра
по инвестициям и развитию
Республики Казахстан
от 24 апреля 2017 года № 235
форма

Заключение о соответствии выполненных работ проекту

"5" декабря 2022 года

Авторский надзор ***ТОО «СК ТЕХНО-Стандарт», г. Алматы, 12, 1***

наименование организации, фамилия, имя, отчество (при наличии) руководителя

в лице ***Директора Решетов Вадим Александрович.***

фамилия, имя, отчество (при наличии) экспертов, № аттестатов и дата получения

действующего на основании ***Договора №22Д0088У от 22.06.2022г.***

№ договора и дата

по объекту: ***«Реконструкция распределительных тепловых сетей от ТК-6-28/4 до ТК-6-28/6 в мкр. Орбита-4, проложенных между домами 7 и 8»***,

наименование и местонахождение объекта

заказчиком которого является ***Товарищество с ограниченной ответственностью «Алматинские тепловые сети» Бейсенбинов К.И***

наименование организации, фамилия, имя, отчество (при наличии) руководителя

подтверждает, что:

1. Строительство объекта осуществлялось

1) подрядчиком (генеральным подрядчиком) ***ТОО « Алматы Құбыр Құрылыс» ГСЛ № 010114, 12.11.2002г***

наименование организации, № лицензии и дата получения

в лице ***Директора Ерболатулы Дархан.***

фамилия, имя, отчество (при наличии) руководителя

2) субподрядными организациями **ТОО «BCS Construction» Государственная лицензия ГСЛ №0006432 от 25.03.2021г**

наименование организации, № лицензии и дата получения

в лице директора **Прокошина Петра Валерьевича**

фамилия, имя, отчество (при наличии) руководителя

2. Строительно-монтажные работы осуществлены в сроки:

начало работ ***август 2022 года;***;

месяц , год

окончание работ ***сентябрь 2022года;***

месяц , год

при продолжительности строительства, месяц:

по норме или по проекту организации строительства *1* месяц ;

фактически *1* месяц;

3. Примененные строительные материалы, конструкции, оборудование и изделия соответствуют требованиям проекта;

4. Замечания, выданные авторским надзором в процессе строительства, устранены;

5. Внесенные изменения в проект (проектно-сметную документацию) в процессе строительства выполнены в соответствии с требованиями нормативов в области архитектуры, градостроительства и строительства;

6. Объект построен в соответствии с проектом (проектно-сметной документацией) ***ТОО «СК ТЕХНО-Стандарт», №07467 от 08.08.2007г.***

наименование проектной организации, номер проекта

утвержденным (ой) ***ТОО "Алматинские тепловые сети", №П-0171/22 от 11.05.2022г***

наименование организации утвердившей (переутвердившей) проект и дата утверждения

Авторский надзор:

организация ***ТОО «СК ТЕХНО-Стандарт» Решетов Вадим Александрович***

наименование организации, фамилия, имя, отчество (при наличии) руководителя,

подпись, дата Место печати (при наличии)

эксперт(ы) по авторскому надзору ***Байбатырова М.К., приказ от 01.07.2022года №2-П,***

фамилия, имя, отчество (при наличии) эксперта (экспертов), № аттестатов, подпись, дата

Место печати (при наличии)

Приложение 1
к приказу Министра
по инвестициям и развитию
Республики Казахстан
от 24 апреля 2017 года № 235
Форма

Сноска. Форма с изменениями, внесенными приказом Министра индустрии и инфраструктурного развития РК от 08.02.2021 (вводится в действие № 53 по истечении десяти календарных дней после дня его первого официального опубликования).

Заключение о качестве строительно-монтажных работ

"5" декабря 2022 года

Технический надзор ***ТОО " Қабылан эксперт " г. Алматы, Коммунальная, 4 оф.7 Директор Кузьменко Сергей Николаевич*** организации, фамилия, имя, отчество (при наличии) руководителя, юридический адрес

в лице ***Тайболанов К.К, KZ66VJE00039361 от 05.07.2018 года,***
фамилия, имя, отчество (при наличии) экспертов, № аттестатов, дата получения

действующего на основании ***Договора о государственных закупках услуг №22Д0096У от 21.07.2022г.***
№ договора и дата

по объекту: : ***«Реконструкция распределительных тепловых сетей от ТК-6-28/4 до ТК-6-28/6 в мкр. Орбита-4, проложенных между домами 7 и 8» г. Алматы, в Бостандыкский район мкр. Орбита-4, между домами 7 и 8.***
наименование и местонахождение объекта

заказчиком которого является ***Товарищество с ограниченной ответственностью «Алматинские тепловые сети» генеральный директор Бейсенбинов К.И***
наименование организации, фамилия, имя, отчество (при наличии) руководителя

подтверждает, что:

1. Строительство объекта осуществлялось

1) подрядчиком (генеральным подрядчиком) ***ТОО "« Алматы Құбыр Құрылыс» ГСЛ № 010114, 12.11.2002г***
наименование организации, № лицензии и дата получения

в лице ***Директора Ерболатулы Дархан***.
фамилия, имя, отчество (при наличии) руководителя

2) субподрядными организациями **ТОО «BCS Construction» Государственная лицензия ГСЛ №0006432 от 25.03.2021г**
наименование организации, № лицензии и дата получения

в лице директора **Прокошина Петра Валерьевича**
фамилия, имя, отчество (при наличии) руководителя

2. Строительно-монтажные работы осуществлены в сроки:

начало работ ***август 2022 года;***;
месяц , год

окончание работ ***сентябрь 2022года;***
месяц , год

при продолжительности строительства, месяц:

по норме или по проекту организации строительства ***1*** месяц ;

фактически ***1*** месяц;

3. Сметная стоимость по утвержденному проекту (проектно-сметной документации) всего ***24248,084*** тысяч тенге, в том числе строительно-монтажных работ ***21650,075*** тысяч тенге ,

оборудования, инструмента и инвентаря ____ тысяч тенге;

4. Сметная стоимость основных фондов, принимаемых в эксплуатацию ***24014,331*** тысяч тенге в том числе : стоимость строительно-монтажных работ ***23035,679*** тысяч тенге;

прочих затрат ***978,652*** тысяч тенге.

стоимость оборудования, инструмента и инвентаря ____ тысяч тенге; прочих затрат
5. Объект построен в соответствии с проектом (проектно-сметной документацией)
ТОО «СК ТЕХНО-Стандарт», №07467 от 08.08.2007г

_____
наименование проектной организации, номер проекта
утвержденным(ой) ***ТОО "Алматинские тепловые сети"№П-0171/22 от 11.05.2022г***
наименование организации утвердившей (переутвердившей) проект и дата утверждения

и требованиями государственных нормативных документов в области архитектуры, градостроительства и строительства;
6. Примененные строительные материалы, конструкции, оборудование и изделия соответствуют проекту и требованиям государственных нормативов;
6-1. Доля местного содержания предусмотрена в проектно-сметной документации 100% и фактически применено 100% (на объектах финансируемых за счет государственных инвестиций и средств квазигосударственного сектора);
7. Исполнительная техническая документация имеется в полном объеме, в том числе в электронном модуле;
8. Замечания, выданные техническим надзором в процессе строительства, устранены;
9. Завершенный строительством объект обеспечивает прочность, устойчивость и надежность на протяжении всего срока службы (эксплуатации, использования, применения) и соответствует требованиям государственных нормативов направленных на обеспечение интересов и безопасности собственников (пользователей) и общества в целом.
Технический надзор :
организация ***ТОО " Қабылан эксперт ", Кузьменко Сергей Николаевич***
наименование организации, фамилия, имя, отчество (при наличии) руководителя, подпись, дата
Место печати (при наличии)

эксперт(ы) по техническому надзору ***Тайболанов К.К, KZ66VJE00039361 от 05.07.2018 года,***
фамилия, имя, отчество (при наличии) эксперта (экспертов) № аттестатов, подпись, д а т а
Место печати (при наличии)

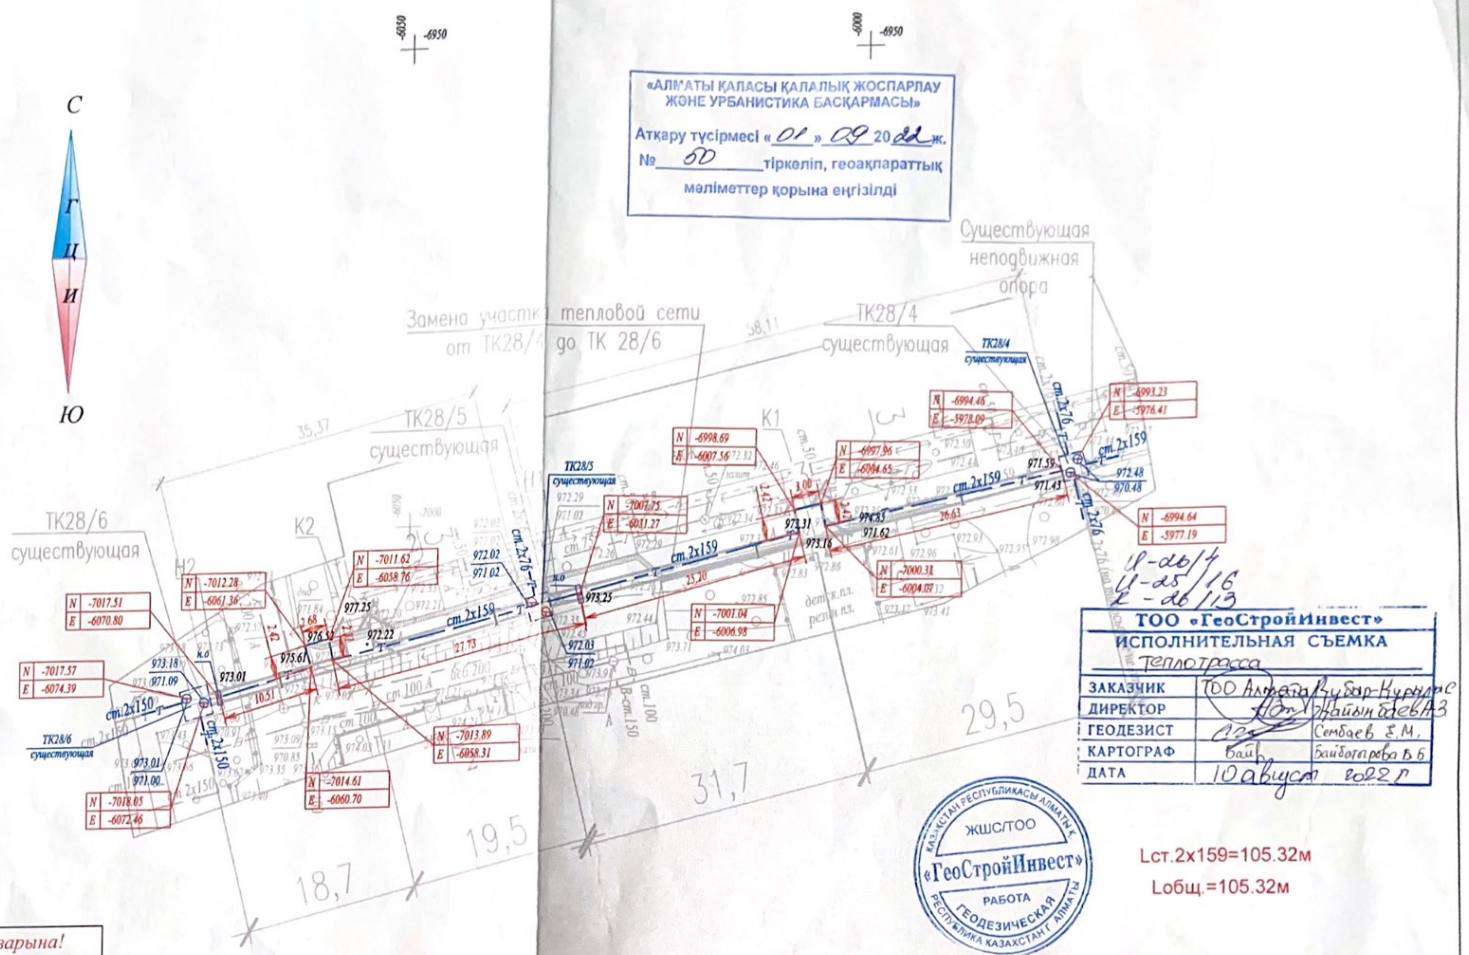

«АЛМАТЫ ҚАЛАСЫ ҚАЛАЛЫҚ ЖОСПАРЛАУ ЖӘНЕ УРБАНИСТИКА БАСҚАРМАСЫ»
Атқару түсірмесі «01» 09 2022 ж.
№ 50 тіркеліп, геоақпараттық мәліметтер қорына енгізілді

8-26/7
4-25/16
2-26/13

ТОО «ГеоСтройИнвест»
ИСПОЛНИТЕЛЬНАЯ СЪЕМКА
теплотрасса

ЗАКАЗЧИК	ТОО Алматы Жылу Сервис
ДИРЕКТОР	Жайынбаев А.З.
ГЕОДЕЗИСТ	Сембаев Е.М.
КАРТОГРАФ	Байбатырова В.Б.
ДАТА	10 август 2022 г

ЖШС/ТОО «ГеоСтройИнвест» РАБОТА ГЕОДЕЗИЧЕСКАЯ РЕСПУБЛИКА КАЗАХСТАН АЛМАТЫ

Lст.2х159=105.32м
Lобщ.=105.32м

Тапсырыс берушінің,Мердігердің назарына!

Топографиялық жоспардың есепке алынбаған инженерлік желілердің бөлінуін болдырмау үшін кез-келген жер қазу жұмыстарын бастар алдында бұрынғы жүргізілген инженерлік желілердің өтетін жерін және "ГЦИ" ЖШС-не атқарушы түсірілімдердің өткізілмегенін анықтау үшін мына қызметтер өкілдерін шақыру қажет:

1. МКК "Алматы Су Холдингі"
2. АҚ"Алматы Жарық Компаниясы"
3. Газ желілері
4. АҚ"Теплокоммунэнерго","Алматы жылу желілері"
5. КТО "Алматытелеком"

Осы талаптарды сақтамаған жағдайда "ГЦИ" ЖШС есепке алынбаған инженерлік желілердің бөлінуіне жауап бермейді.

Вниманию Заказчика, Подрядчика!

Во избежание порыва неучтенных на топосъемке инженерных сетей,перед началом производства любых земляных работ, для уточнения прохождения ранее проложенных инженерных сетей и не сданных для исполнительной съемки в ТОО "ГЦИ" , необходимо вызвать представителей служб;

1. ГКП "Холдинг Алматы Су"
2. АО "Алматы Жарык Компаниясы"
3. Газовых сетей
4. АО "Теплокоммунэнерго","Алматинские тепловые сети"
5. ГЦТ "Алматытелеком"

При несоблюдении этого условия ТОО "ГЦИ" не несет ответственности за повреждение не учтенных инженерных сетей.

Изм.	Кол.уч.	Лист	Nдок	Подпись	Дата
Разработал		Байбатыров			06.21
Разработал		Акимова			06.21
Проверил		Байбатыров			06.21
Н.контр		Герасимович			06.21

21Д0038Р-21-1-ТС

Реконструкция тепловых сетей от ТК-6-28/4 до ТК-6-28/6

Тепловые сети

Стадия	Лист	Листов
РП	10	

Временный трубопровод горячего водоснабжения М 1:500.Разрез 1-1,2-2

ТОО «СК ТЕХНО- Стандарт» ГСЛ № 07467