СОГЛАСОВАНО

ГУ "Махамбетский районный отдел ЖКХ, пассажирского транспорта, автомобильных дорог, строительства и жилищной инспекции"

_____

"__" _____ 2022г.

ТИПОВОЙ ПОПЕРЕЧНЫЙ ПРОФИЛЬ

МАСШТАБ 1:25

КОНСТРУКЦИЯ ДОРОЖНОЙ ОДЕЖДЫ

МАСШТАБ 1:20

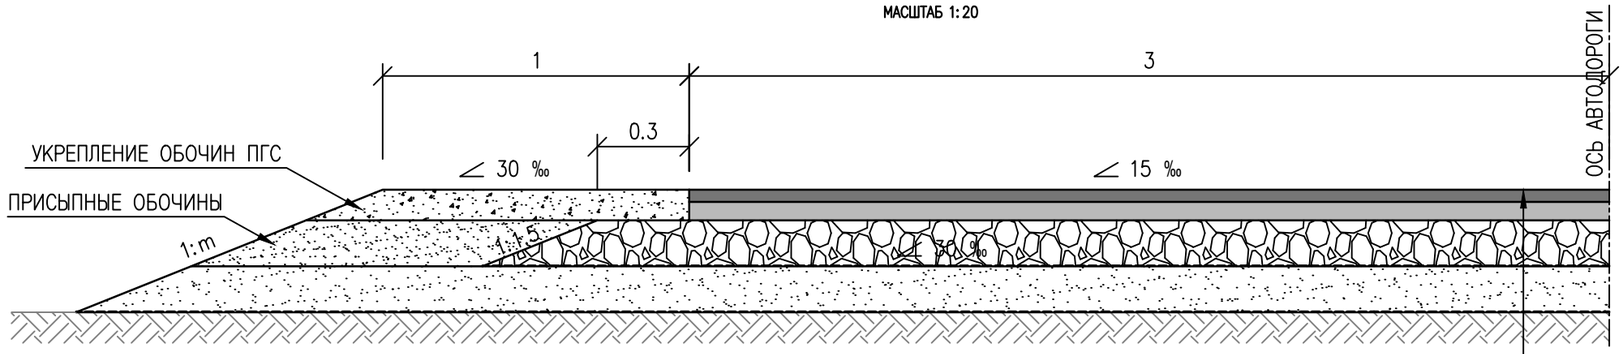

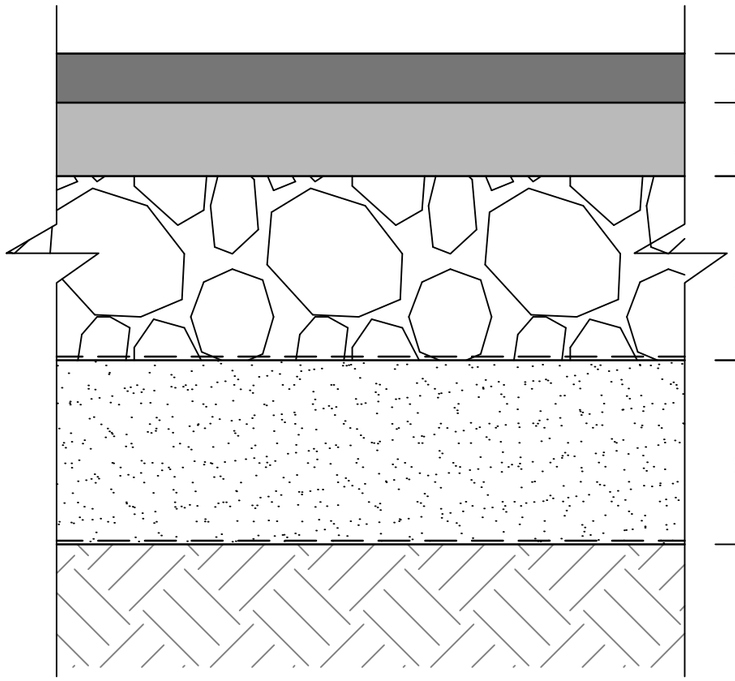

4см	ГОРЯЧИЙ М/З ПЛОТНЫЙ А/Б ТИП Б МАРКИ I ПО СТ РК 1225-2013 Н=4 СМ
6см	ГОРЯЧИЙ К/З А/Б МАРКИ II ПО СТ РК 1225-2013 Н=6 СМ
15см	ЩПС С-4 ПО СТ РК 1549-2006 Н=15 СМ
	ГЕОРЕШЕТКА ПЛОСКАЯ СД 30
15см	ГПС ПО ГОСТ 23735-2014 Н=15 СМ
	ГЕОТЕКСТИЛЬ "TERRAM" – 4000
	ГРУНТ ЗЕМПОЛОТНА

ГОРЯЧИЙ М/З ПЛОТНЫЙ А/Б ТИП Б МАРКИ I ПО СТ РК 1225-2013 Н=4 СМ
ГОРЯЧИЙ К/З А/Б МАРКИ II ПО СТ РК 1225-2013 Н=6 СМ
ЩПС С-4 ПО СТ РК 1549-2006 Н=15 СМ
ГЕОРЕШЕТКА ПЛОСКАЯ СД 30
ГПС ПО ГОСТ 23735-2014 Н=15 СМ
ГЕОТЕКСТИЛЬ"TERRAM" – 4000
ГРУНТ ЗЕМПОЛОТНА

ИЗМ.	КОЛ.УЧ.	ЛИСТ	N°ДОК.	ПОДПИСЬ	ДАТА
РАЗРАБОТАЛ		КАДЫРОВ Д.			
ПРОВЕРИЛ		ТУЛЕГЕНОВ А.			
ГИП		БАЗАРОВ С.			
Н.КОНТР.		БУЛЕКБАЕВ Р.			

02-03-2022-АД

"РАЗРАБОТКА ПРОЕКТНО-СМЕТНОЙ ДОКУМЕНТАЦИЙ НА СТРОИТЕЛЬСТВО АВТОМОБИЛЬНОЙ ДОРОГИ В СЕЛЕ МАХАМБЕТ МАХАМБЕТСКОГО РАЙОНА АТЫРАУСКОЙ ОБЛАСТИ (2й этап)"

АВТОМОБИЛЬНАЯ ДОРОГА

СТАДИЯ	ЛИСТ	ЛИСТОВ
РП	5	

КОНСТРУКЦИЯ ДОРОЖНОЙ ОДЕЖДЫ

SALA

ФОРМАТ А3 (420x297мм)