РЕСПУБЛИКА КАЗАХСТАН

Лицензия № 20016749

ТОО "СПЕЦСТРОЙ СОГЛАСОВАНИЕ"

РАБОЧИЙ ПРОЕКТ

"Привязка открытых спортивных площадок с искуственным покрытием в ауле Актогай, Тандай, Талдыкол, Есбол, Жалгансай Махамбетского района Атырауской области"

Раздел "ЭП" - Эскизный проект

Директор ТОО "СпецСтрой Согласование": Биманов А.А.

г. Актобе 2021 г.

ВЕДОМОСТЬ РАБОЧИХ ЧЕРТЕЖЕЙ ОСНОВНОГО КОМПЛЕКТА

Лист	Наименование	Примечание
ЭП - 1	Общие данные	
ЭП - 2	Генеральный план	
ЭП - 3	Перспектива	
ЭП - 4	Перспектива	
ЭП - 5	Перспектива	
ЭП - 6	Перспектива	
ЭП - 7	Перспектива	
ЭП - 8	Перспектива	
ЭП - 9	Перспектива	

ТЕХНИКО-ЭКОНОМИЧЕСКИЕ ПОКАЗАТЕЛИ

№ по ГП	Наименование	Ед. изм	Кол-во	Примечание
1.	Площадь участка для минифутбольной площадки	га	0.08	
2.	Площадь застройки навеса	$м^2$	48.0	
3.	Площадь покрытия проездов	$м^2$	18.2	

ОБЩИЕ ДАННЫЕ

Эскизный план разработан на основе плана топографической съемки М 1:500, выполненный в 2017 году отделом изысканий.
Система высот - Балтийская.
Исходные данные для разработки рабочего проекта генерального плана приведены в разделе Общая пояснительная записка.

ВЕДОМОСТЬ ССЫЛОЧНЫХ И ПРИЛАГАЕМЫХ ДОКУМЕНТОВ

Обозначение	Наименование	Примечание
Ссылочные документы		
ГОСТ 25912.0-91	Плиты железобетонные предварительно напряженные ПАГ для аэродромных покрытий	
ГОСТ 5781-82*	Сталь горячекатная для армирования железобетонных конструкций	
ГОСТ 23279-85	Сетки арматурные сварные для железобетонных конструкций и изделий	
ГОСТ 22245-90	Битумы нефтяные дорожные вязкие	
ГОСТ 8267-93*	Щебень и гравий из плотных горных пород для строительных работ	
ГОСТ 8736-93*	Песок для строительных работ	
СТ РК 1225-2003	Смеси асфальтобетонные дорожные, аэродромные и асфальтобетон	
ГОСТ 10705-80	Трубы стальные электросварные	
СНиП РК 3.01-01-2008	Градостроительство. Планировка и застройка городских и сельских поселений	
СТ РК 1284-2004	Щебень и гравий из плотных горных пород для строительных работ	
СНиП РК 2.02-05-2002	Пожарная безопасность зданий и сооружений	

Настоящий проект разработан в соответствии с нормами и правилами, действующими на территории республики Казахстан и предусматривает мероприятия, обеспечивающие пожарную, взрывопожарную, экологическую и санитарно-гигиеническую безопасность для жизни и здоровья людей при правильной эксплуатации зданий и сооружений.

Главный инженер проекта Бурумбаев А.С.

Изм.	Кол.уч.	Лист	№ док	Подпись	Дата	60-08/07/2017-ЭП			
						"Привязка открытых спортивных площадок с искуственным покрытием в ауле Актогай, Тандай, Талдыкол, Есбол, Жалгансай Махамбетского района Атырауской области"			
ГИП		Бурумбаев А.С.			07.17.	Спортплощадка	Стадия	Лист	Листов
Исполнил		Нургали А.Д.			07.17.		ЭП	1	9
Проверил		Ширяева Л.Н.			07.17.	Общие данные	ТОО "СпецСтрой Согласование" г.Актобе		

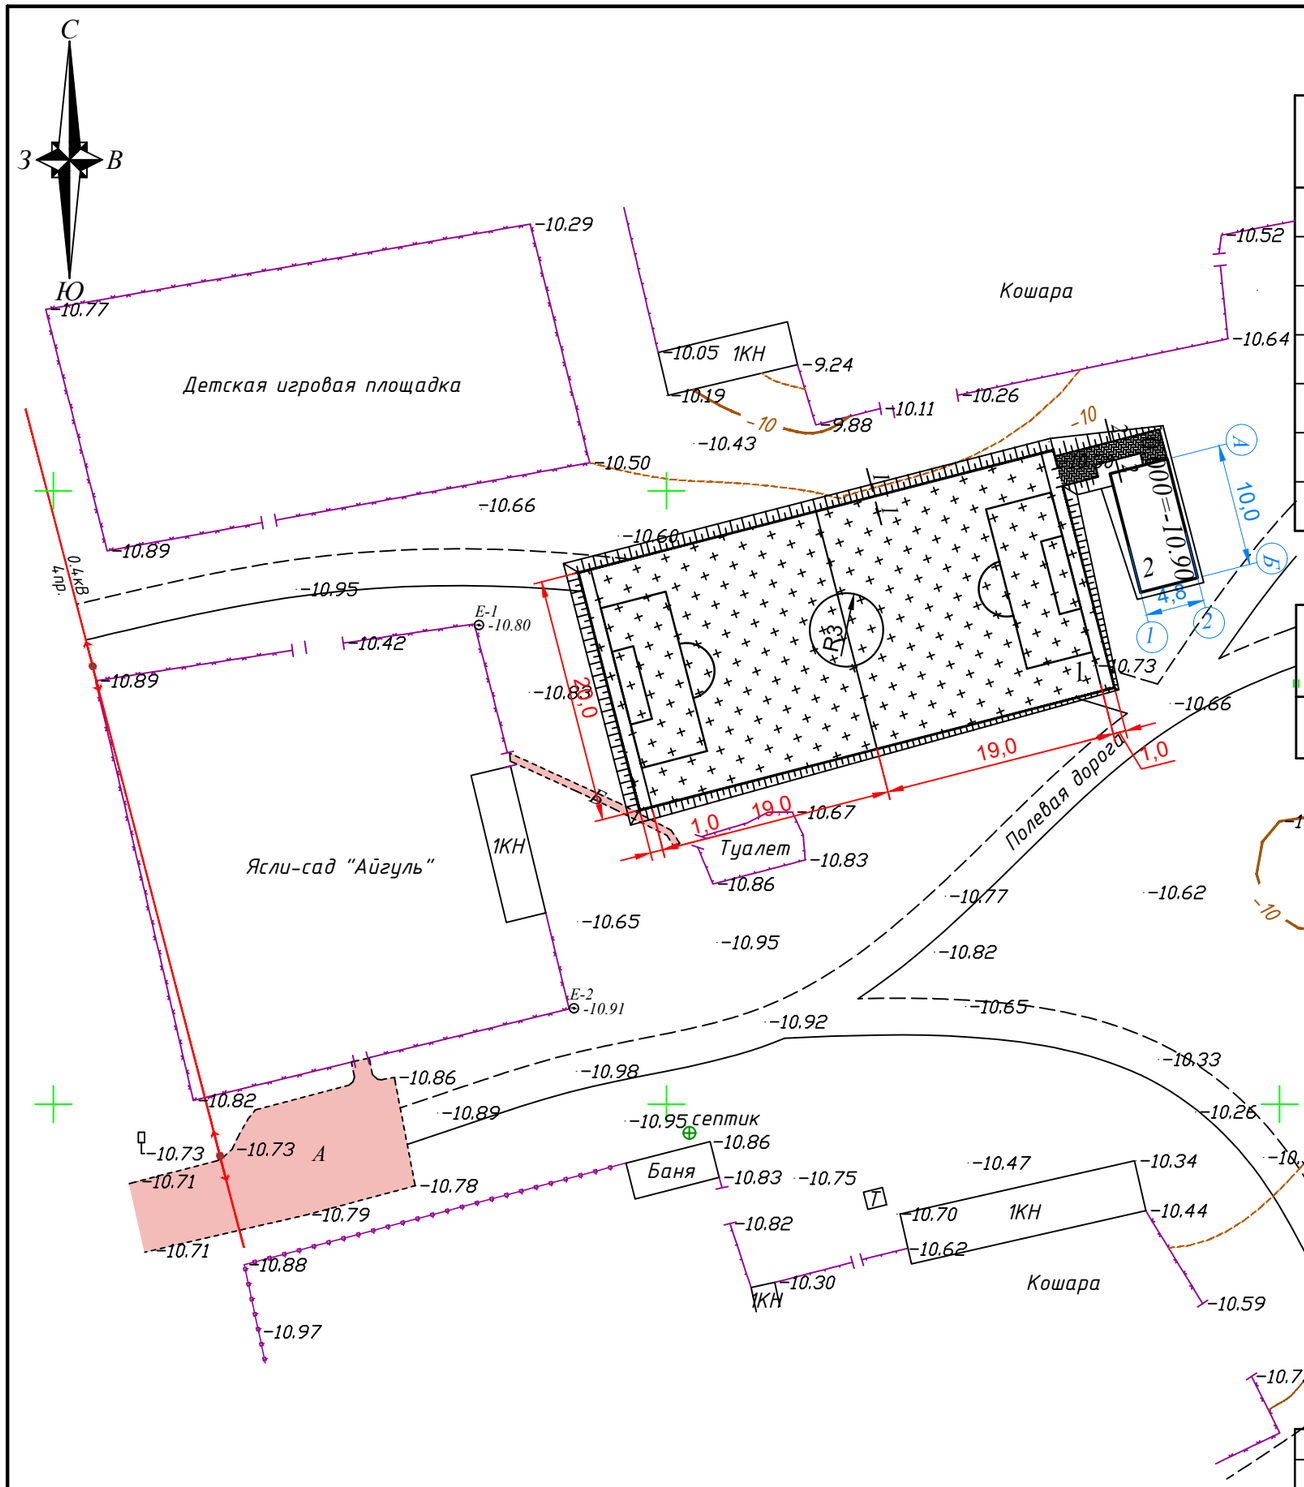

ВЕДОМОСТЬ ТРОТУАРОВ, ДОРОЖЕК И ПЛОЩАДОК

№ п/п	Наименование	Един. изм.	Кол-во	Примечание
1	Покрытие из брусчатки (фигурная брусчатка h=6,0 см)	м2	18.2	
2	Покрытие поле (искусственная трава) по разрезу 1-1 Резиновая крошка (при толщ 10 мм, расход - 10 кг/м2)	м2	800.0	800.0 кг
3	Бортовой камень БР 100-20-8 ГОСТ 6665-91	м	20.1	
4	Щебень фр. 0-10 ГОСТ 8267-93* h=5,0 см	м3	40.0	
5	Щебень фр. 20-40 R=600 h=7,0 см	м3	1.3	
6	Щебень фр. 20-40 по способу заклинки ГОСТ 8267-93* h=10,0 см	м3	80.0	
7	Бетон для установки бортового камня В15	м3	0.8	

ВЕДОМОСТЬ МАЛЫХ АРХИТЕКТУРНЫХ ФОРМ

Условное обозначение	Наименование	Кол-во	Типовой проект
	-ворота минифутбольные	2	310-5-4, АС-1

Разрез 1-1

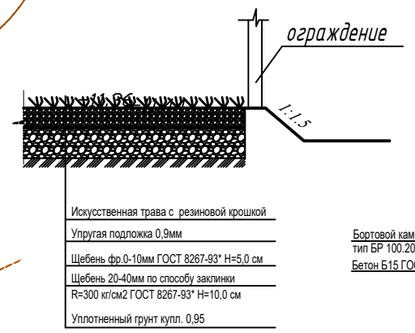

Разрез 2-2

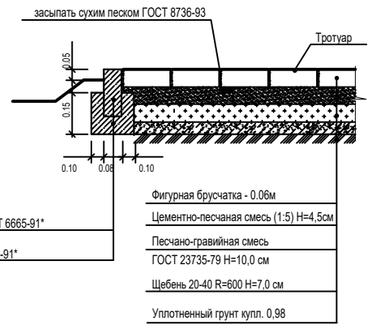

ЭСПЛИКАЦИЯ ЗДАНИЙ И СООРУЖЕНИЙ

Поз.	Наименование	Ед.изм.	Кол-во
1	Минифутбольная площадка	кв.м.	800.0
2	Тренажерная площадка с навесом	кв.м.	48.0

Изм.	Кол.уч.	Лист	№ док	Подпись	Дата
ГИП		Бурумбаев А.Е.			07.17.
Исполнил		Нургали А.Д.			07.17.
Проверил		Ширяева Л.Н.			07.17.

60-08/07/2017-ЭП

"Привязка открытых спортивных площадок с искуственным покрытием в ауле Актогай, Тандай, Талдыкол, Есбол, Жалгансай Махамбетского района Атырауской области"

Спортплощадка

Стадия	Лист	Листов
ЭП	2	9

Генеральный план

ТОО "СпецСтрой Согласование" г.Актобе

						60-08/07/2017-ЭП			
						"Привязка открытых спортивных площадок с искуственным покрытием в ауле Актогай, Тандай, Талдыкол, Есбол, Жалгансай Махамбетского района Атырауской области"			
Изм.	Кол.уч.	Лист	№ док	Подпись	Дата				
ГИП		Бурумбаев А.Е.			07.17.	Спортплощадка	Стадия	Лист	Листов
Исполнил		Нургали А.Д.			07.17.		ЭП	3	9
Проверил		Ширяева Л.Н.			07.17.				
						Перспектива	ТОО "СпецСтрой Согласование" г.Актобе		

						60-08/07/2017-ЭП		
						"Привязка открытых спортивных площадок с искуственным покрытием в ауле Актогай, Тандай, Талдыкол, Есбол, Жалгансай Махамбетского района Атырауской области"		
Изм.	Кол.уч.	Лист	№ док	Подпись	Дата			
ГИП		Бурумбаев А.Е.			07.17.	Спортплощадка	Стадия	Лист	Листов
Исполнил		Нургали А.Д.			07.17.		ЭП	4	9
Проверил		Ширяева Л.Н.			07.17.				
						Перспектива	ТОО "СпецСтрой Согласование" г.Актобе		

						60-08/07/2017-ЭП		
						"Привязка открытых спортивных площадок с искуственным покрытием в ауле Актогай, Тандай, Талдыкол, Есбол, Жалгансай Махамбетского района Атырауской области"		
Изм.	Кол.уч.	Лист	№ док	Подпись	Дата			
ГИП		Бурумбаев А.С.			07.17.	Спортплощадка	Стадия	Лист	Листов
Исполнил		Нургали А.Д.			07.17.		ЭП	5	9
Проверил		Ширяева Л.Н.			07.17.				
						Перспектива	ТОО "СпецСтрой Согласование" г.Актобе		

						60-08/07/2017-ЭП			
						"Привязка открытых спортивных площадок с искуственным покрытием в ауле Актогай, Тандай, Талдыкол, Есбол, Жалгансай Махамбетского района Атырауской области"			
Изм.	Кол.уч.	Лист	№ док	Подпись	Дата				
ГИП		Бурумбаев А.Е.			07.17.	Спортплощадка	Стадия	Лист	Листов
Исполнил		Нургали А.Д.			07.17.		ЭП	6	9
Проверил		Ширяева Л.Н.			07.17.				
						Перспектива	ТОО "СпецСтрой Согласование" г.Актобе		

						60-08/07/2017-ЭП		
						"Привязка открытых спортивных площадок с искуственным покрытием в ауле Актогай, Тандай, Талдыкол, Есбол, Жалгансай Махамбетского района Атырауской области"		
Изм.	Кол.уч.	Лист	№ док	Подпись	Дата			
ГИП		Бурумбаев А.Е.			07.17.	Спортплощадка	Стадия	Лист	Листов
Исполнил		Нургали А.Д.			07.17.		ЭП	7	9
Проверил		Ширяева Л.Н.			07.17.				
						Перспектива	ТОО "СпецСтрой Согласование" г.Актобе		

						60-08/07/2017-ЭП		
						"Привязка открытых спортивных площадок с искуственным покрытием в ауле Актогай, Тандай, Талдыкол, Есбол, Жалгансай Махамбетского района Атырауской области"		
Изм.	Кол.уч.	Лист	№ док	Подпись	Дата			
ГИП		Бурумбаев А.Е.			07.17.	Спортплощадка	Стадия	Лист	Листов
Исполнил		Нургали А.Д.			07.17.		ЭП	8	9
Проверил		Ширяева Л.Н.			07.17.				
						Перспектива	ТОО "СпецСтрой Согласование" г.Актобе		

						60-08/07/2017-ЭП		
						"Привязка открытых спортивных площадок с искуственным покрытием в ауле Актогай, Тандай, Талдыкол, Есбол, Жалгансай Махамбетского района Атырауской области"		
Изм.	Кол.уч.	Лист	№ док	Подпись	Дата			
ГИП		Бурумбаев А.Е.			07.17.	Спортплощадка	Стадия	Лист	Листов
Исполнил		Нургали А.Д.			07.17.		ЭП	9	9
Проверил		Ширяева Л.Н.			07.17.				
						Перспектива	ТОО "СпецСтрой Согласование" г.Актобе		